



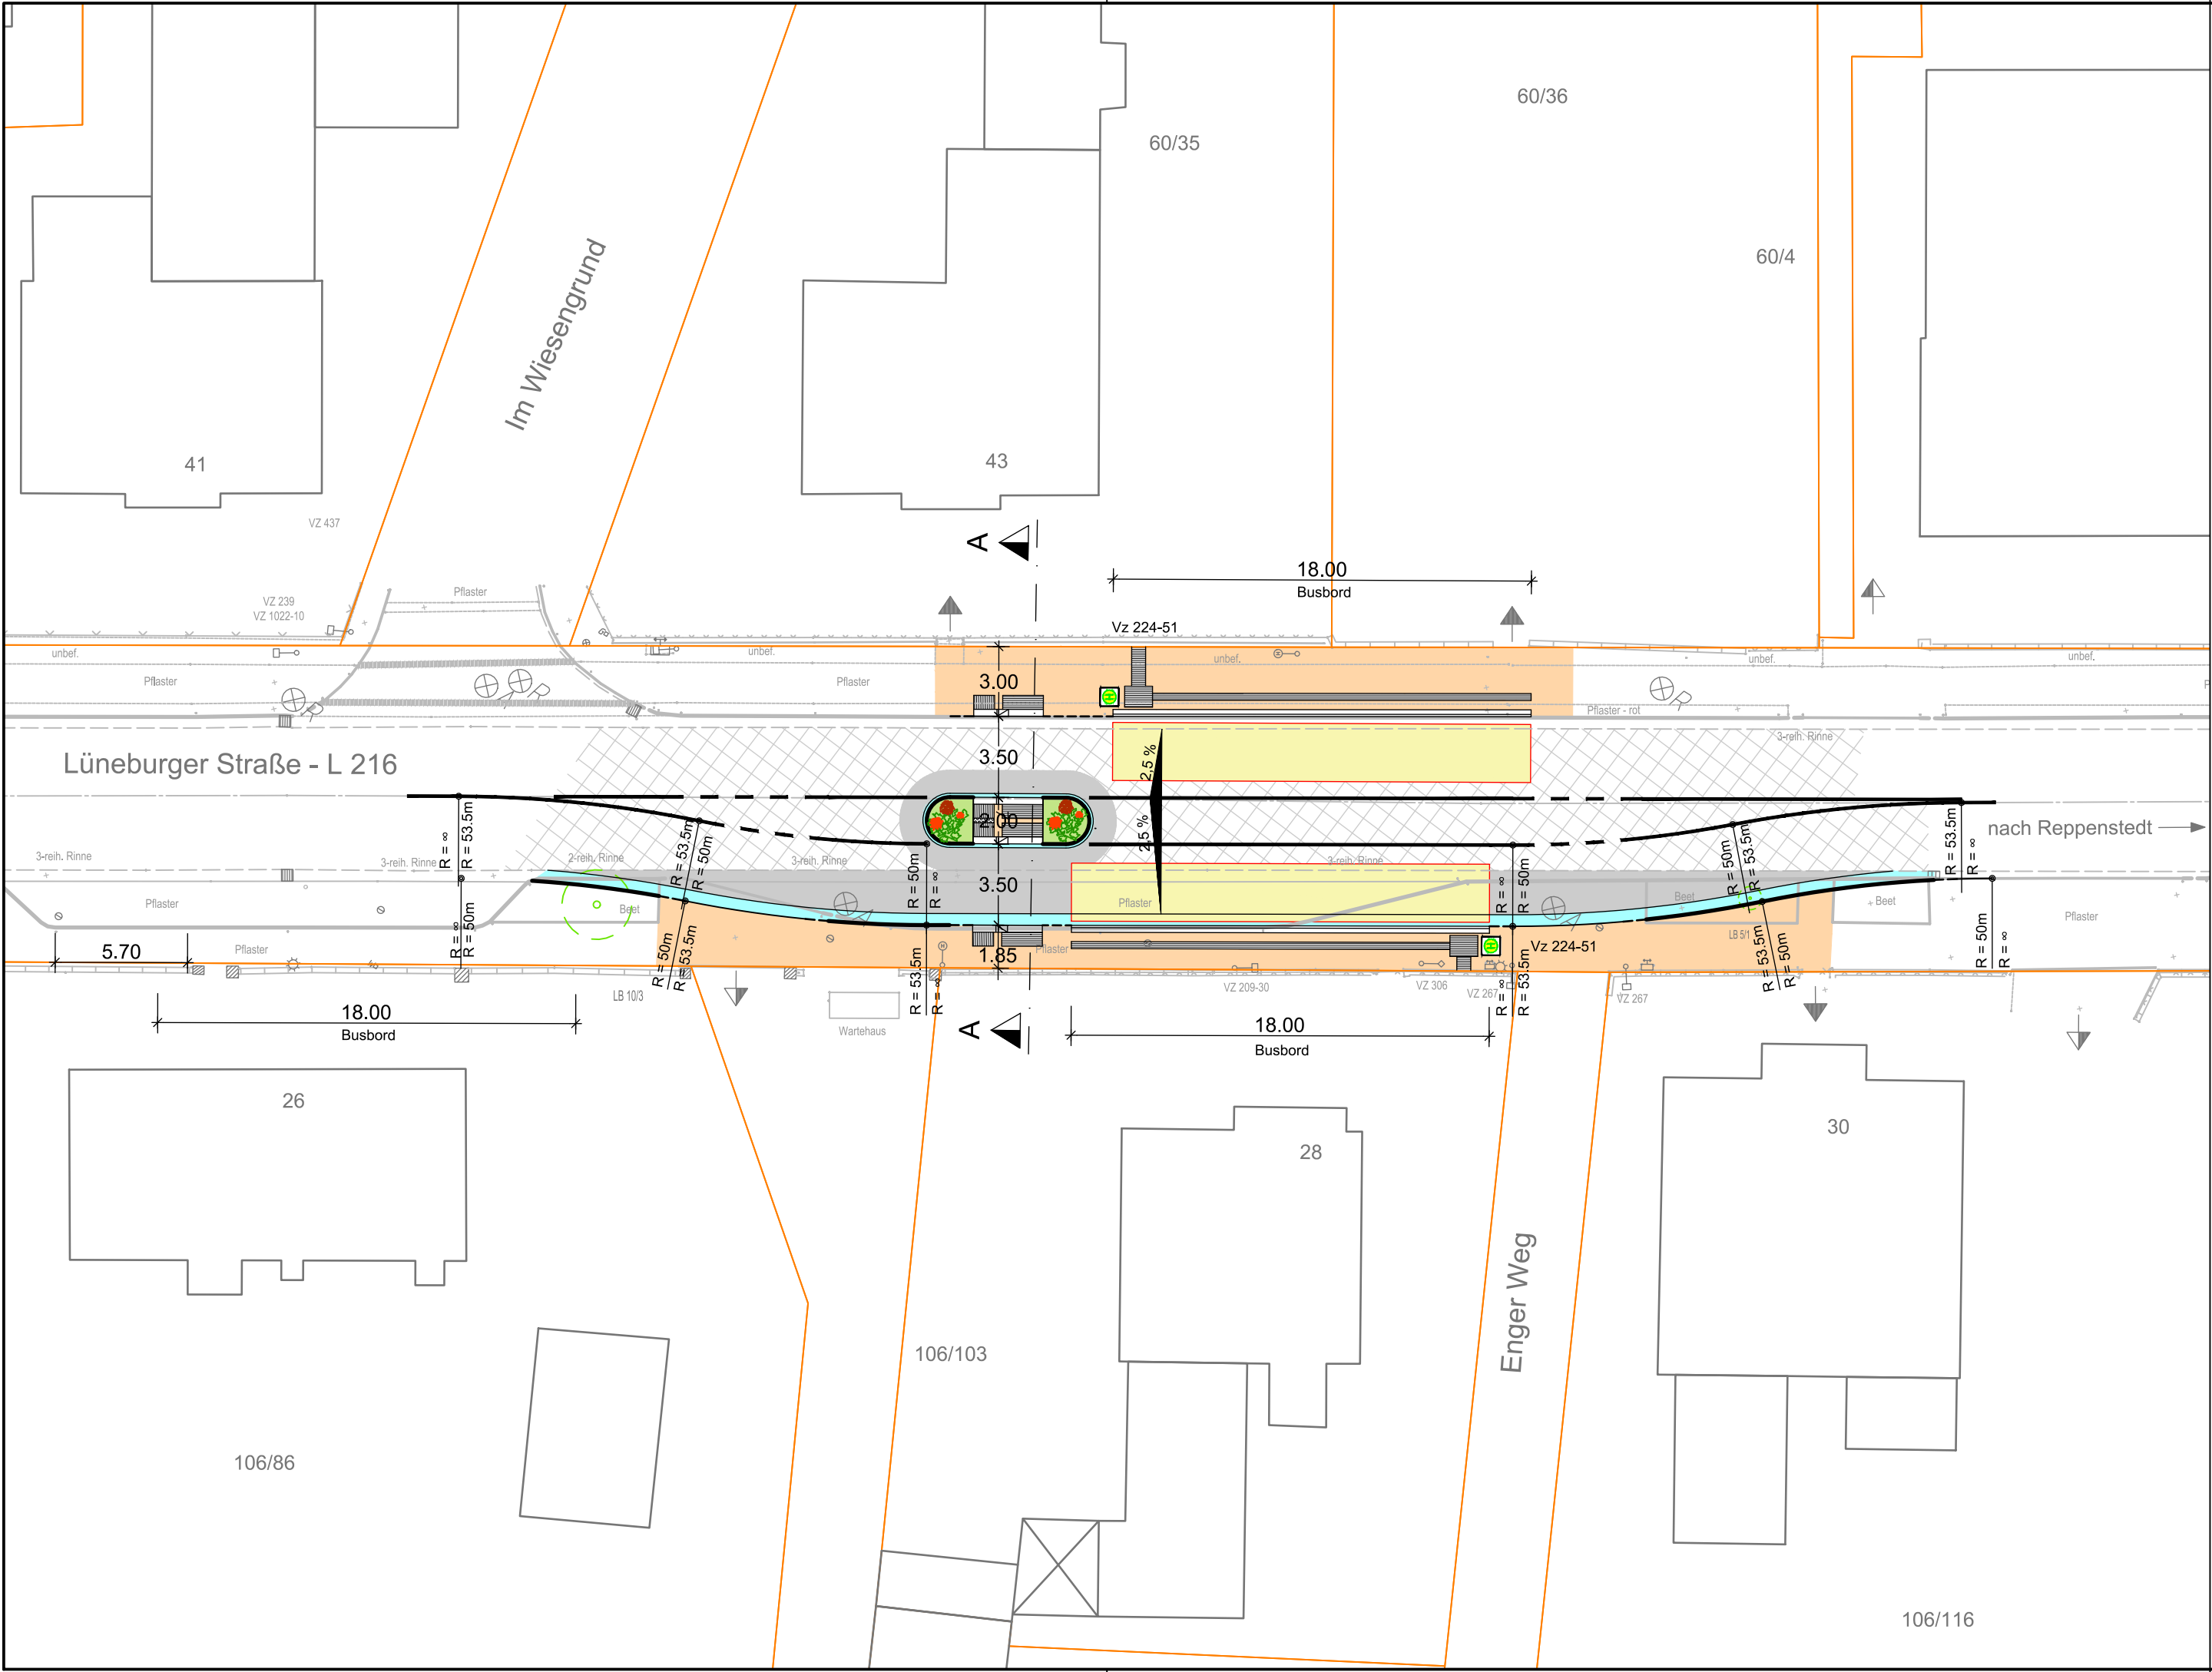


Legende

vorhanden geplant entfällt

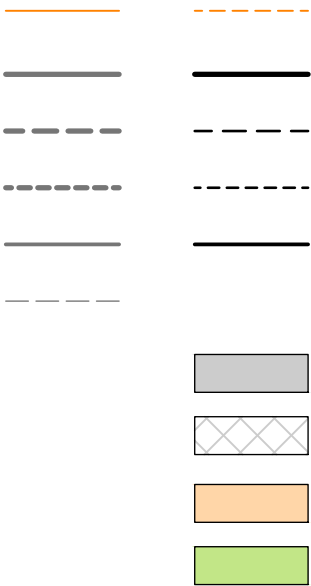

↑ ↑
Straßenablauf
Eingang / Zufahrt

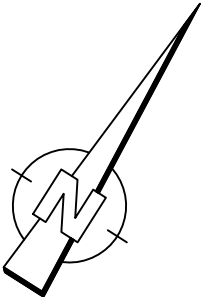

Legende - Bestand		●	Stahlrohrmast	⊗	Schacht	○ 12	Lagefestpunkt
---	Gemarkungsgrenze	●	Stahlbetonmast	⊗ A	⊗	○	Höhenfestpunkt
---	Flurgrenze	■	Stahlgittermast	⊗ R	⊗	◇ 5.6	km-Stein
---	Zaun	⊕	Holzmast	⊗	⊗	◇ OD	OD - Stein
---	Hecke	⊕	Laterne	⊗	⊗	⊕	Verkehrszeichen
---	Mauer	⊕	Anschlagsäule	⊗	⊗	⊕	Ortstafel/Wegweiser
---	Zufahrt	⊕	Fernsprechhäuschen	⊗	⊗	⊕	sonstiges Schild
---	Zugang	⊕	Feuermelder	⊗	⊗	⊕	Lichtsignalanlage
---		⊕	Polizeirufsäule	⊗	⊗	⊕	Haltestelle

f				
e				
d				
c				
b				
a				
	Datum	gez.	gepr.	

Auftraggeber

Gemeinde Kirchgellersen

Im Dorfe 11 - 21394 Kirchgellersen

Projekt

Barrierefreier Ausbau von Bushaltestellen

"Gemeinde Kirchgellersen"

Zeichnungsinhalt

Verkehrstechnischer Lageplan

Querungshilfe - Variante 2

	Datum	Name			Vorplanung
gez.	08.07.21	Och	Projekt-Nr.	0725-21-004	Maßstab: 1 : 250
PL	08.07.21	Skm	Datei-Name	VP_VT_LP_250_02	Anlage:
gepr. PL			Stifttabelle		Unterlage: 3.1
gepr. RL			Blattgröße	790 x 307 mm	Blatt-Nr.: 2

Verfasst, den

Aufgestellt, den

SWECO

Sweco GmbH

Von-Somnitz-Ring 13
21423 Winsen (Luhe)

Telefon +49 4171 79005-0
Telefax +49 4171 79005-20