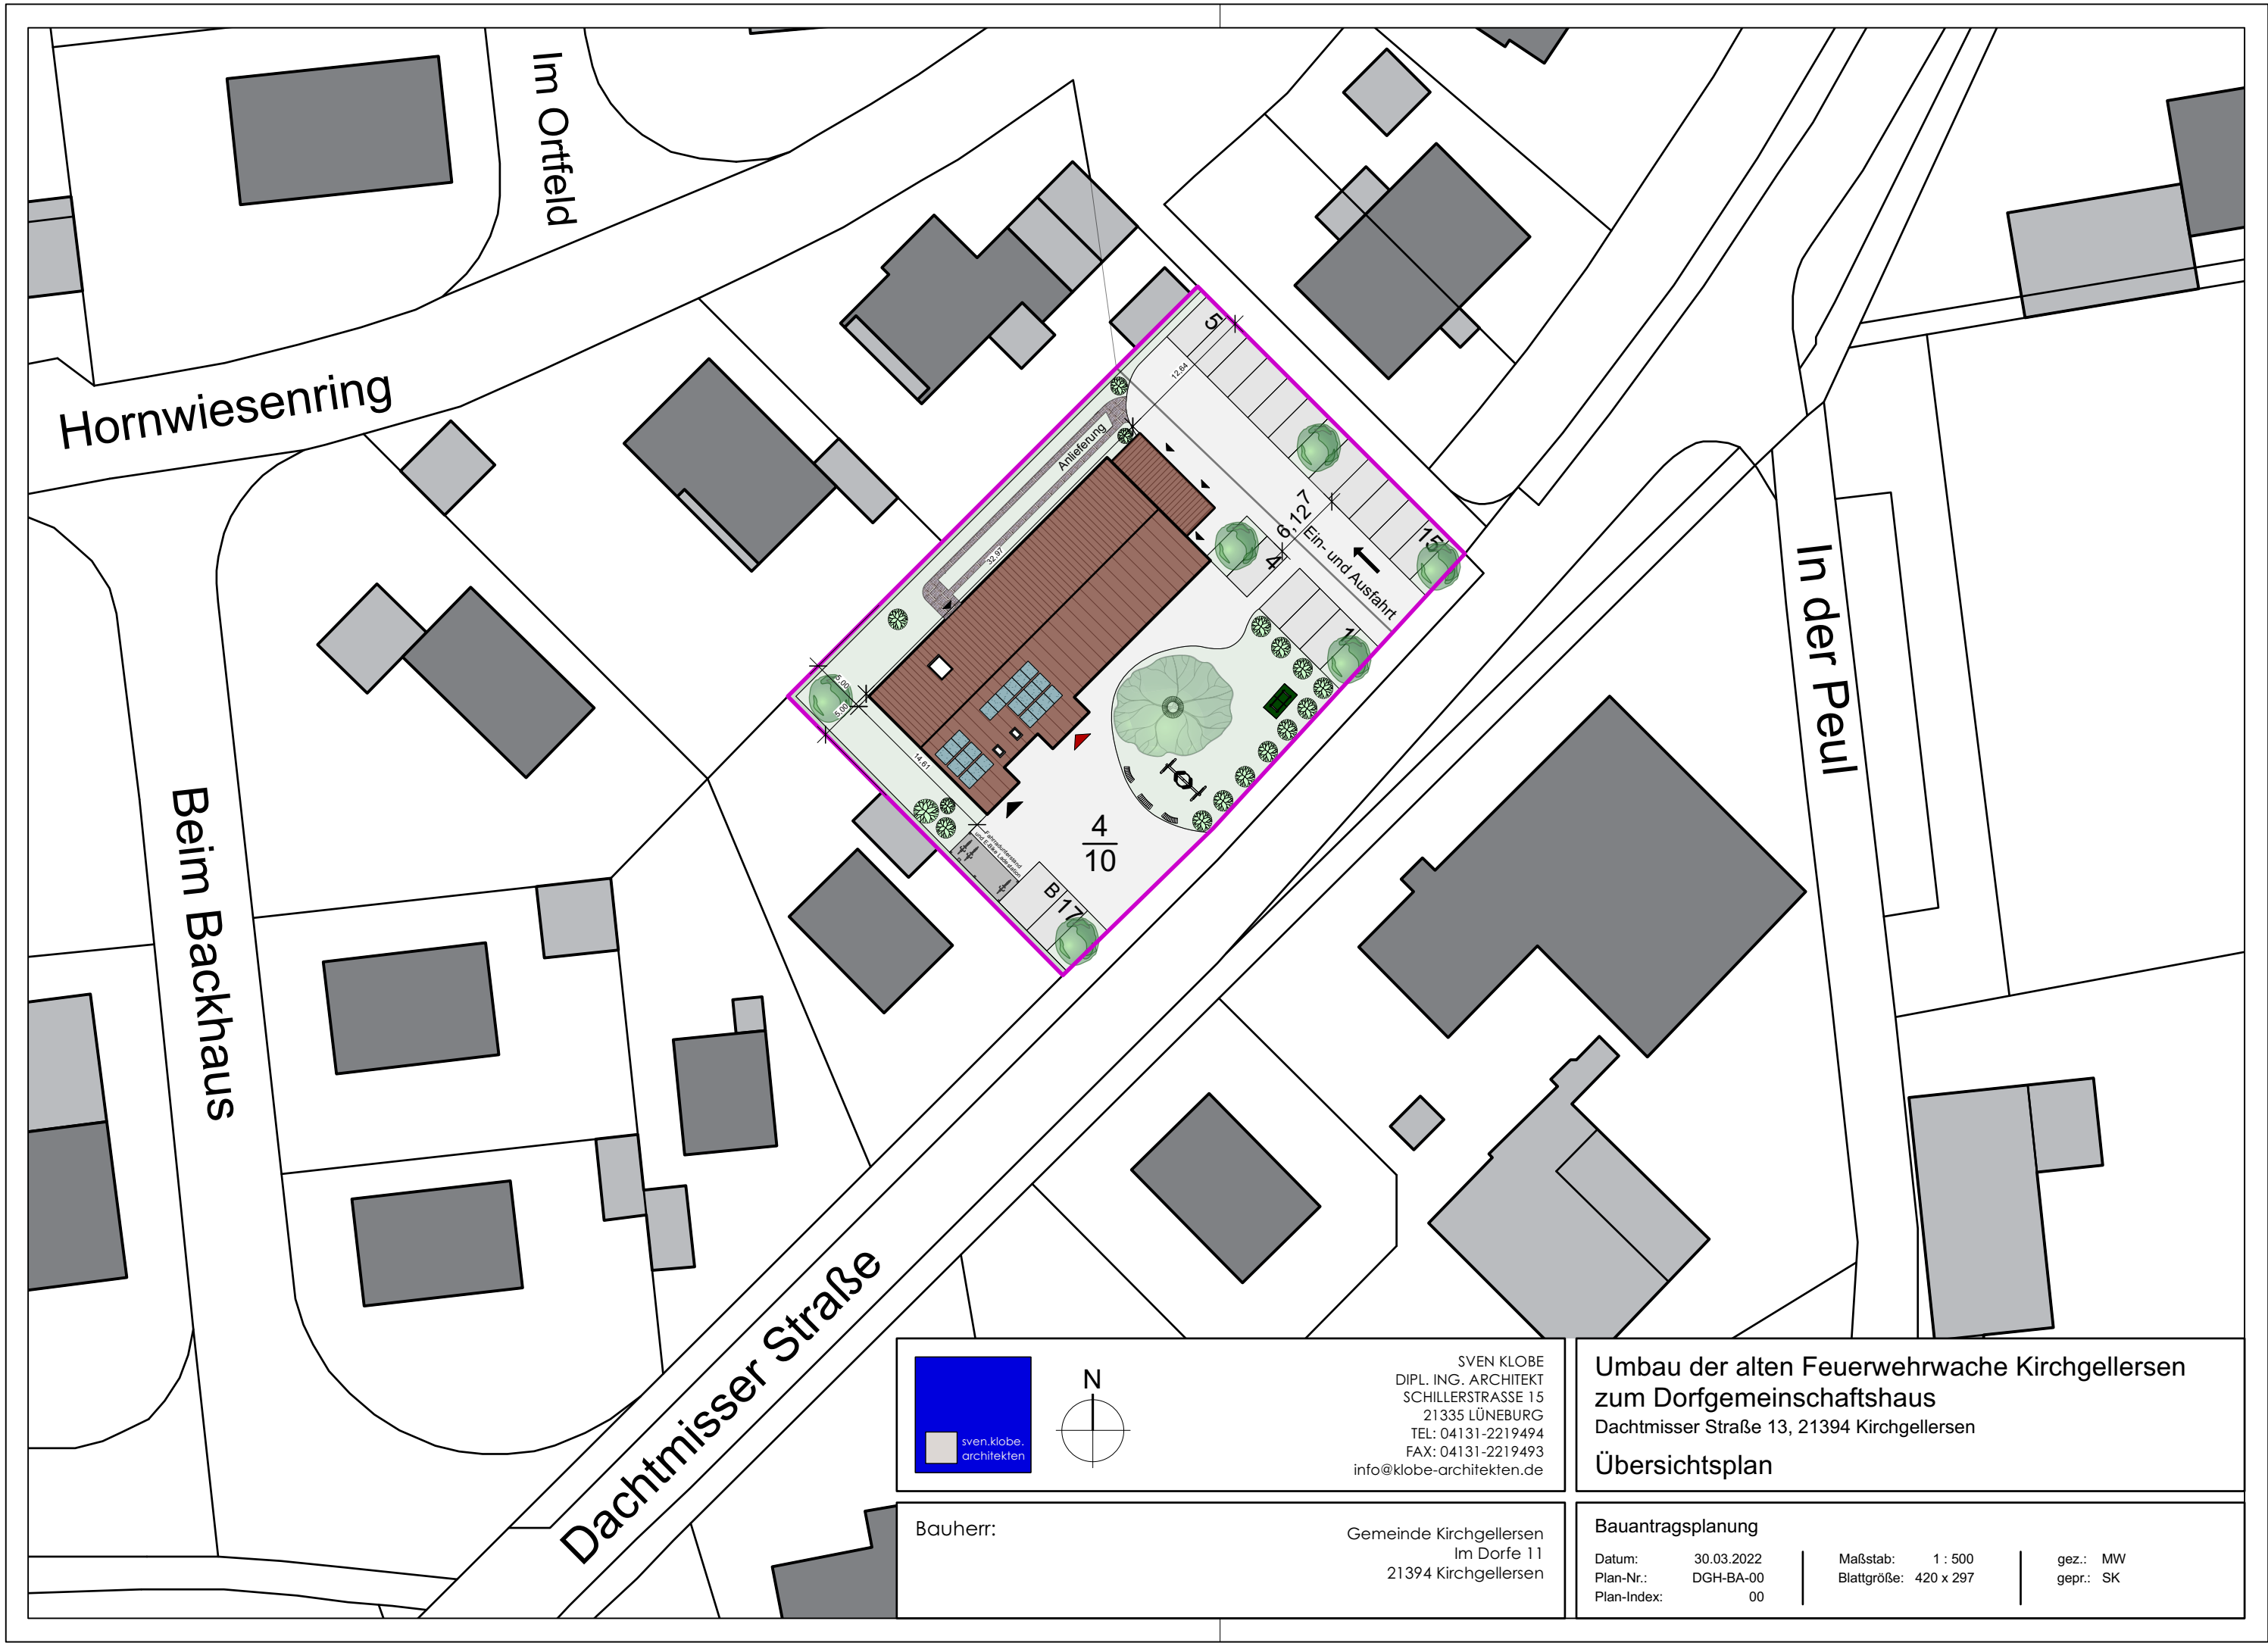


SVEN KLOBE  
DIPLOM-ING. ARCHITECT  
SCHILLERSTRASSE 15  
21335 LÜNEBURG  
TEL: 04131-2219494  
FAX: 04131-2219493  
info@klobe-architekten.de

Bauherr:

Gemeinde Kirchgellersen  
Im Dorfe 11  
21394 Kirchgellersen




Umbau der alten Feuerwehrwache Kirchgellersen  
zum Dorfgemeinschaftshaus  
Dachtmisser Straße 13, 21394 Kirchgellersen  
**Übersichtsplan**

Bauantragsplanung

Datum: 30.03.2022  
Plan-Nr.: DGH-BA-00  
Plan-Index: 00

Maßstab: 1 : 500  
Blattgröße: 420 x 297

gez.: MW  
gepr.: SK

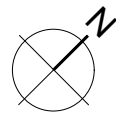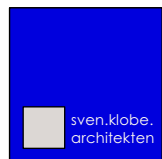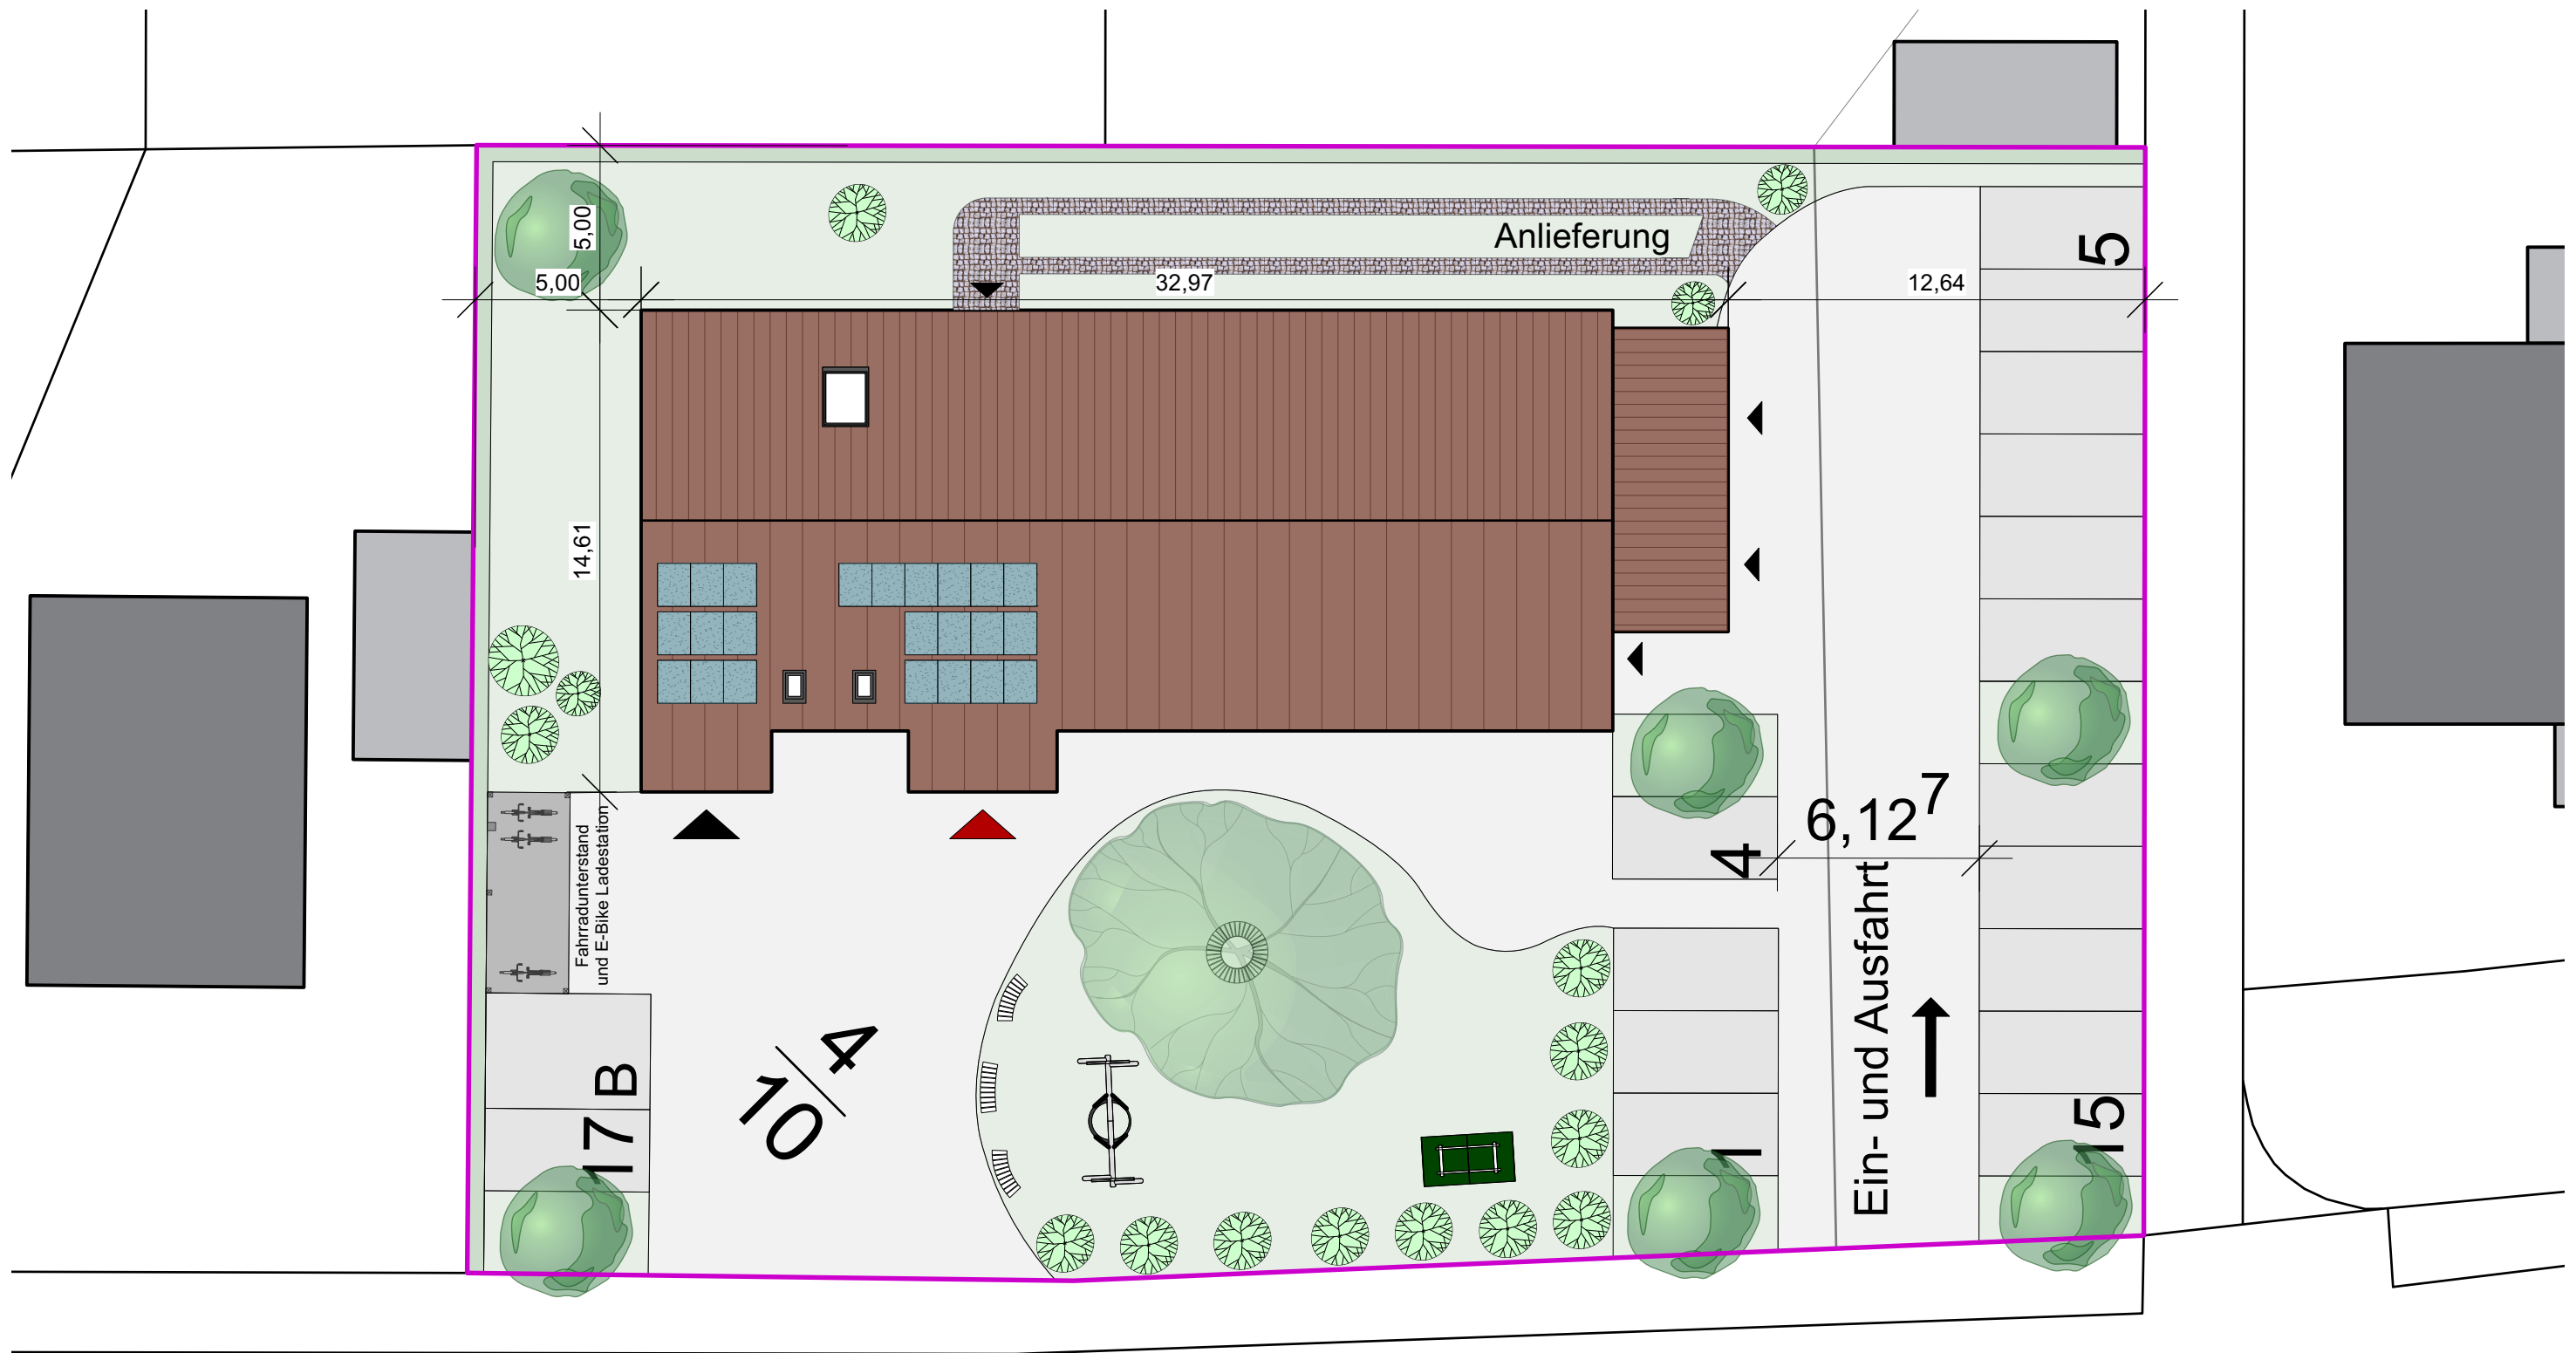

SVEN KLOBE  
DIPL. ING. ARCHITEKT  
SCHILLERSTRASSE 15  
21335 LÜNEBURG  
TEL: 04131-2219494  
FAX: 04131-2219493  
info@klobe-architekten.de

Bauherr:

Gemeinde Kirchgellersen  
Im Dorfe 11  
21394 Kirchgellersen

Umbau der alten Feuerwehrwache Kirchgellersen  
zum Dorfgemeinschaftshaus

Dachtmisser Straße 13, 21394 Kirchgellersen


Lageplan


Bauantragsplanung

Datum: 30.03.2022  
Plan-Nr.: DGH-BA-00  
Plan-Index: 00


Maßstab: 1 : 200  
Blattgröße: 420 x 297

gez.: MW  
gepr.: SK

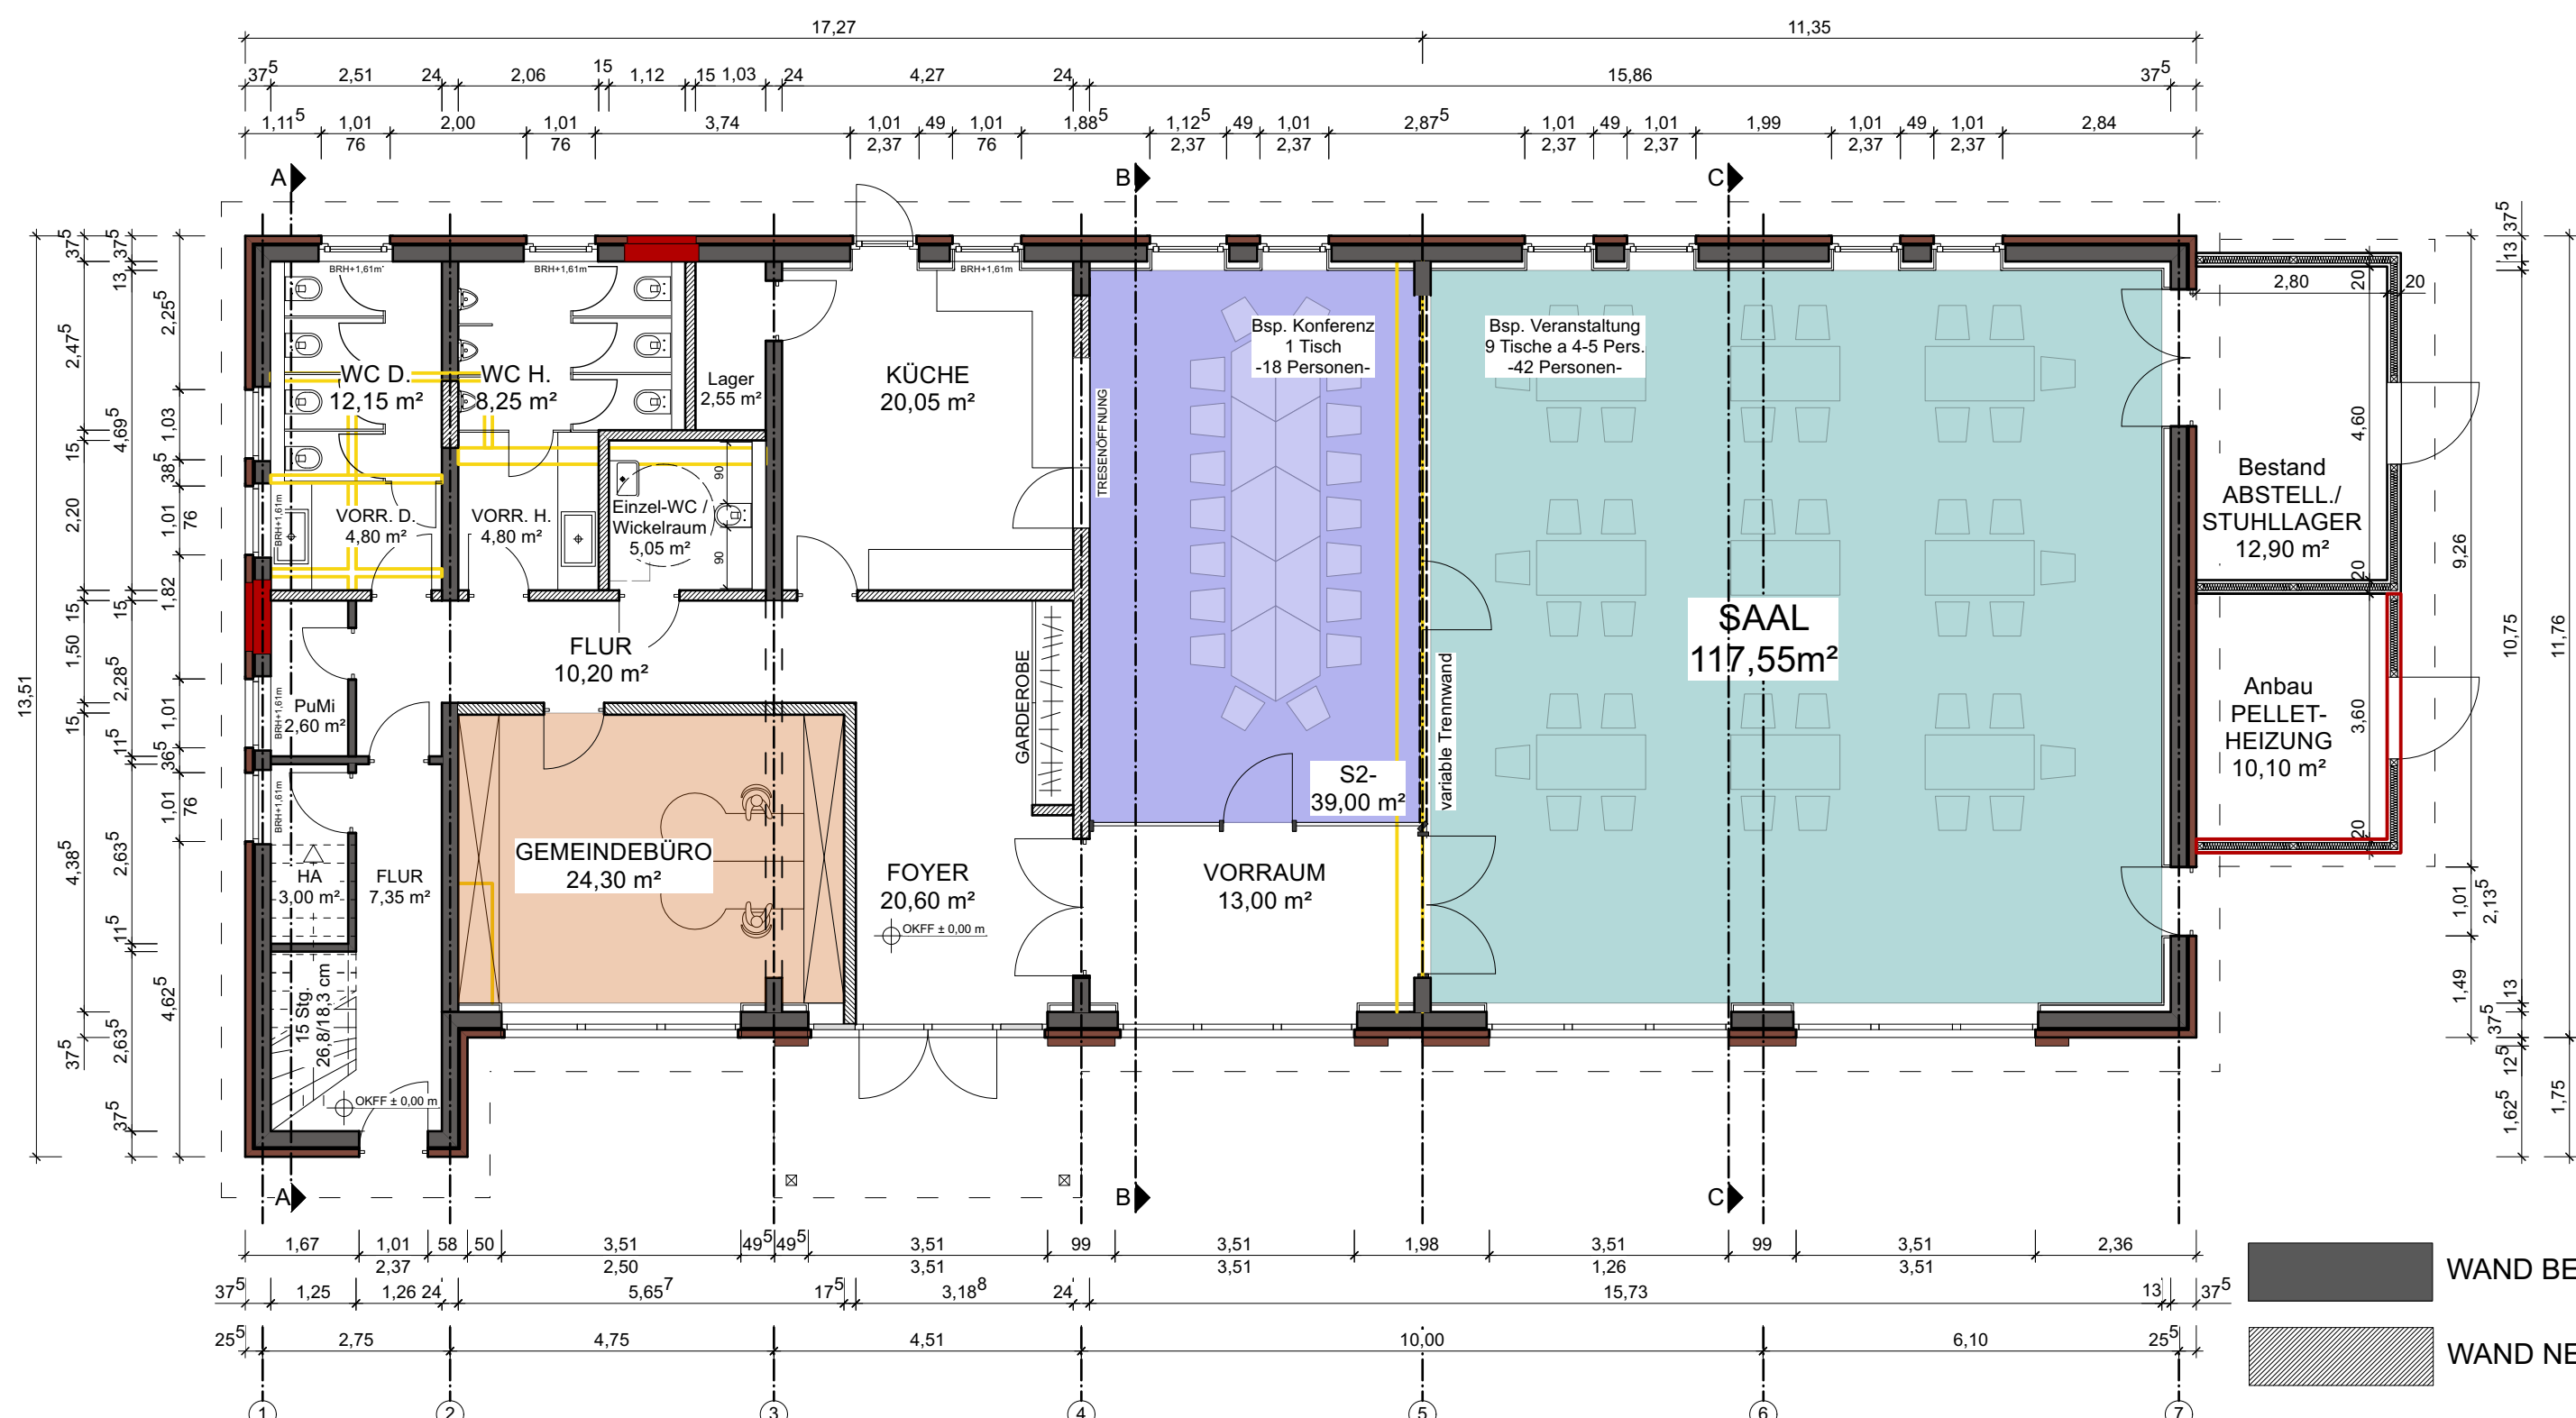

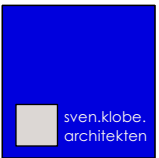

SVEN KLOBE  
DIPLOM-ING. ARCHITEKT  
SCHILLERSTRASSE 15  
21335 LÜNEBURG  
TEL: 04131-2219494  
FAX: 04131-2219493  
info@klobe-architekten.de

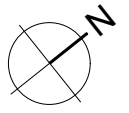

**Bauherr:**




Gemeinde Kirchgellersen  
Im Dorfe 11  
21394 Kirchgellersen

**Bauantragsplanung**

|             |            |             |           |        |    |
|-------------|------------|-------------|-----------|--------|----|
| Datum:      | 30.03.2022 | Maßstab:    | 1 : 100   | gez.:  | MW |
| Plan-Nr.:   | DGH-BA-01  | Blattgröße: | 420 x 297 | gepr.: | SK |
| Plan-Index: | 00         |             |           |        |    |

**Umbau der alten Feuerwehrwache Kirchgellersen zum Dorfgemeinschaftshaus**  
Dachtmisser Straße 13, 21394 Kirchgellersen

**Grundriss Erdgeschoss**

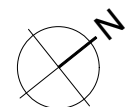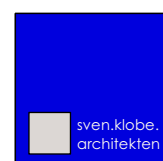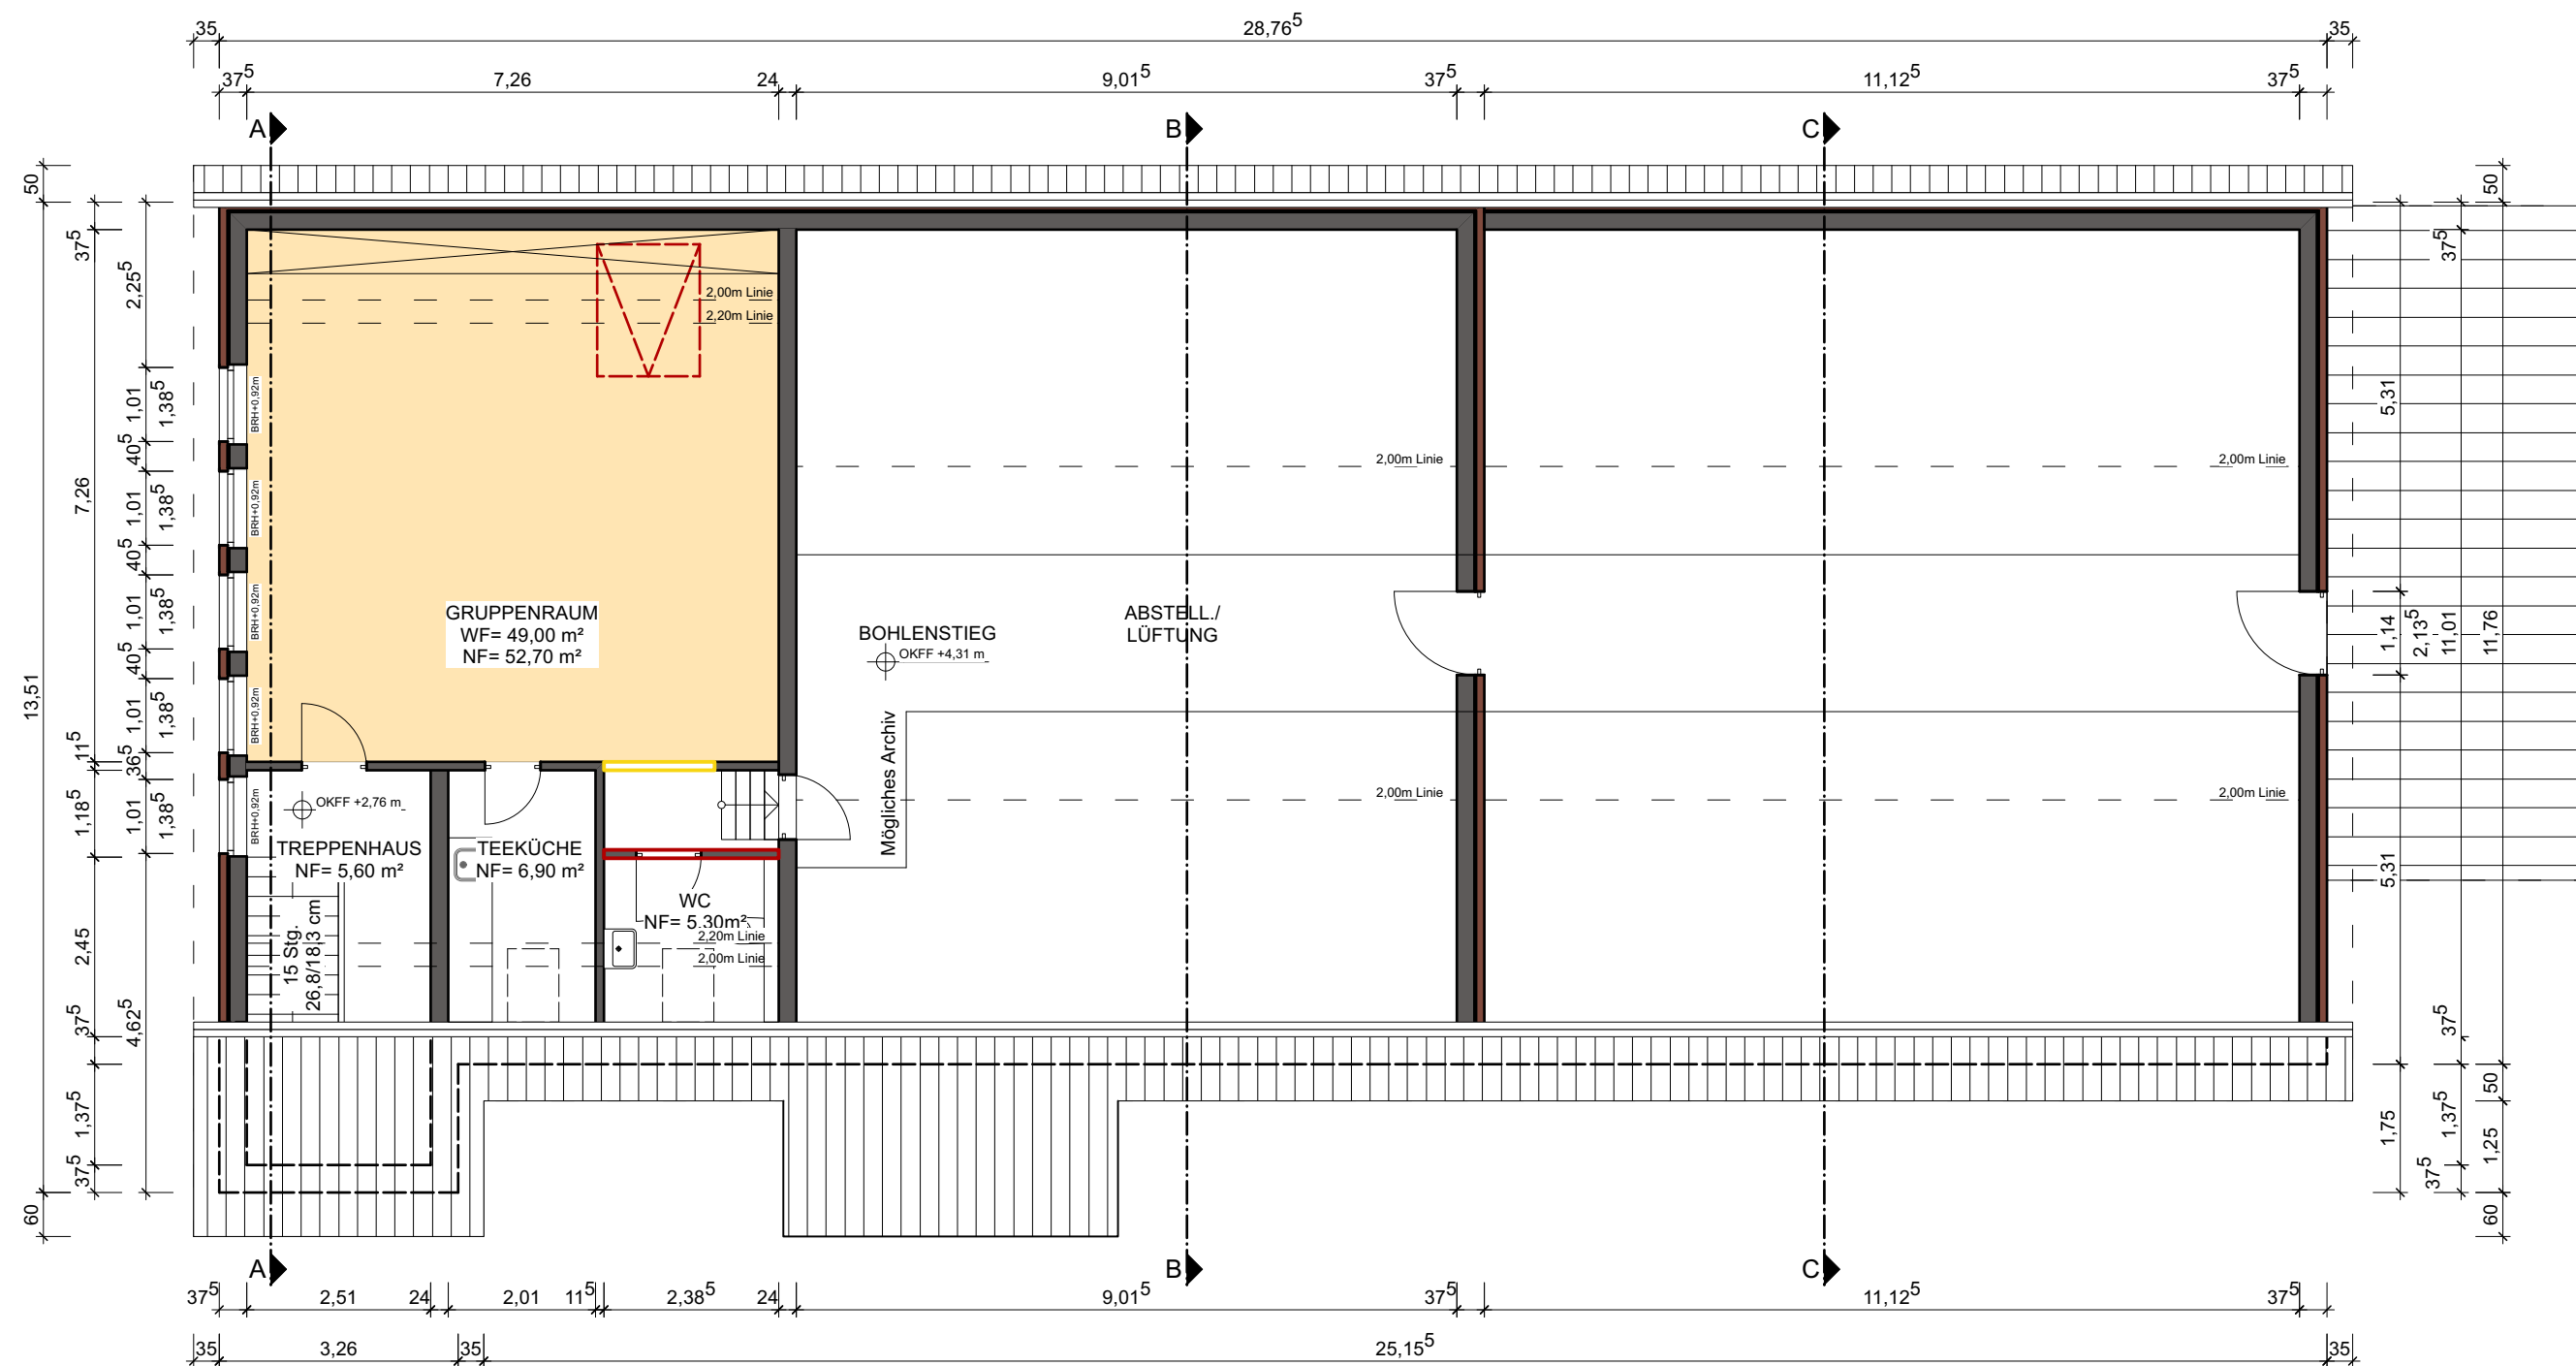

SVEN KLOBE  
DIPLOM. ING. ARCHITEKT  
SCHILLERSTRASSE 15  
21335 LÜNEBURG  
TEL: 04131-2219494  
FAX: 04131-2219493  
info@klobe-architekten.de

**Umbau der alten Feuerwehrwache Kirchgellersen  
zum Dorfgemeinschaftshaus**  
Dachtmisser Straße 13, 21394 Kirchgellersen  
**Grundriss Dachgeschoss**

Bauherr:


Gemeinde Kirchgellersen  
Im Dorfe 11  
21394 Kirchgellersen

Bauantragsplanung


Datum: 30.03.2022  
Plan-Nr.: DGH-BA-02  
Plan-Index: 00

Maßstab: 1 : 100  
Blattgröße: 420 x 297


gez.: MW  
gepr.: SK

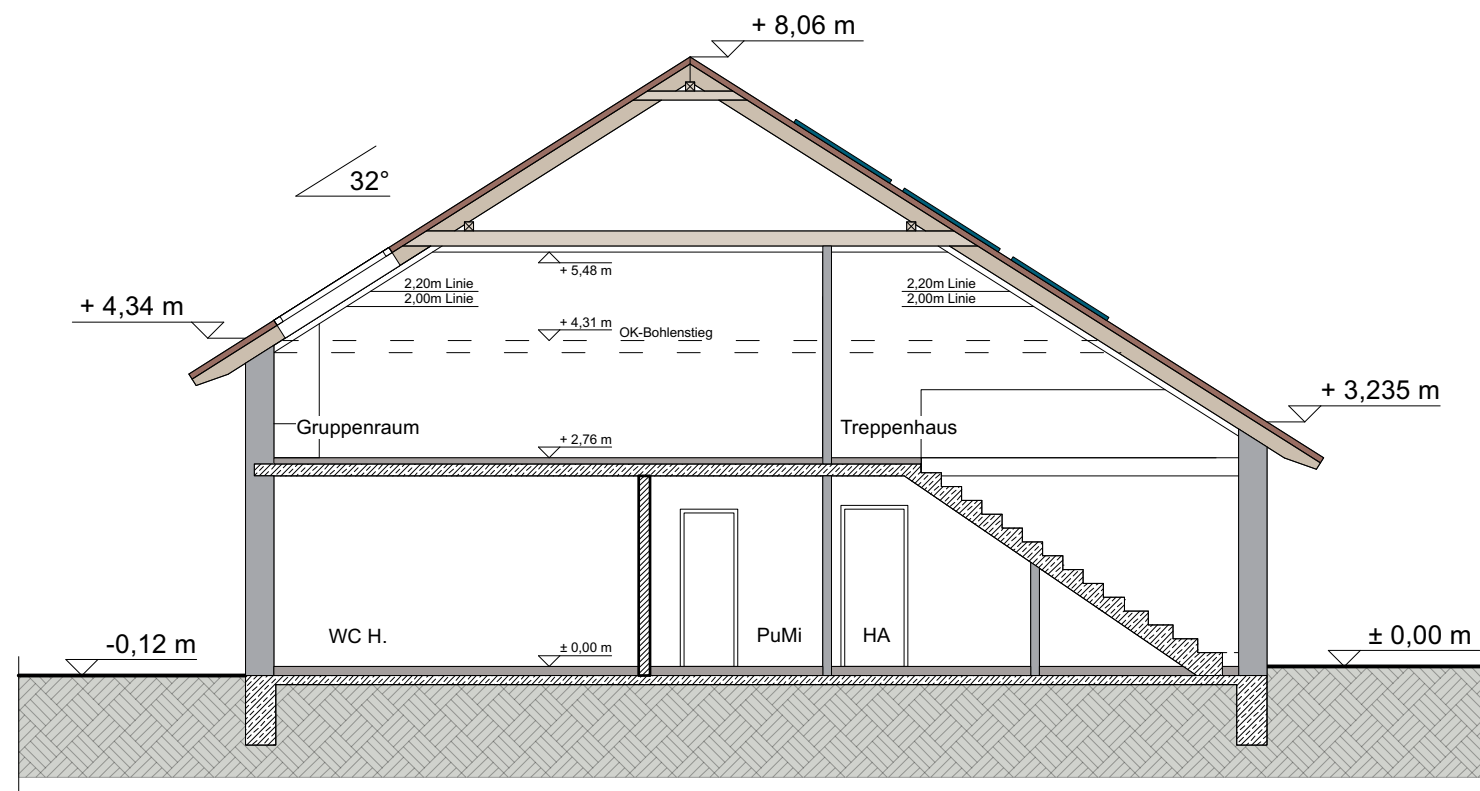


SCHNITT A/A

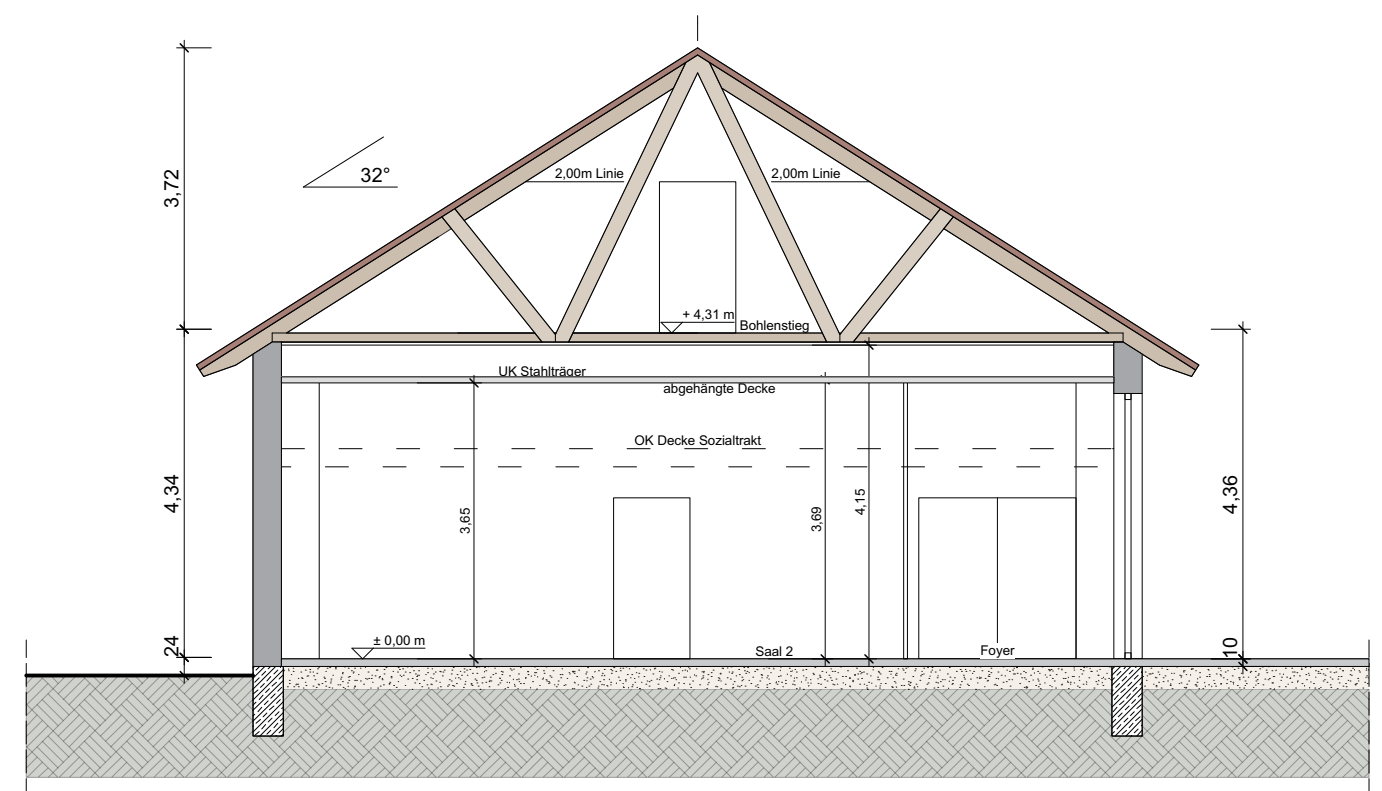

SCHNITT B/B

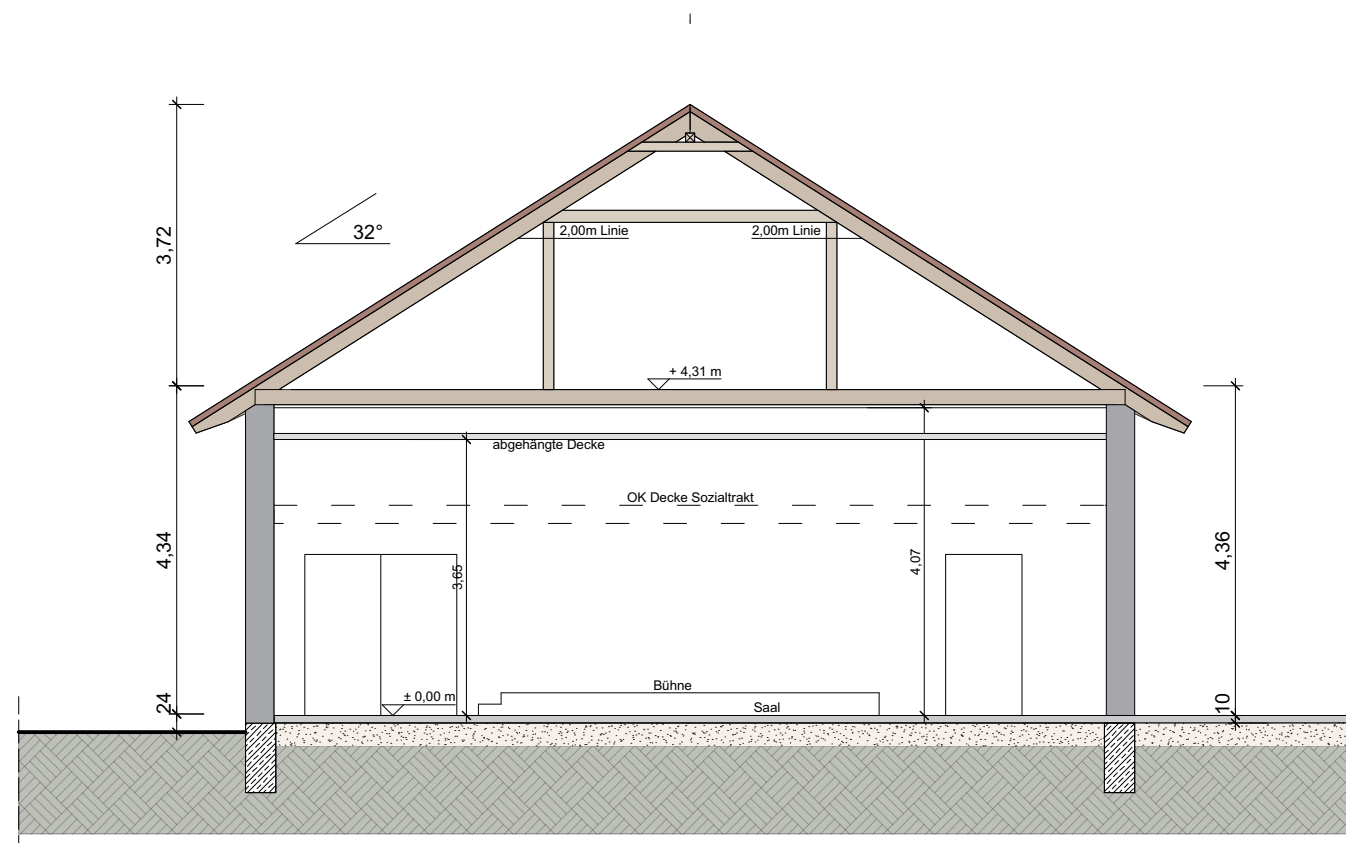

SCHNITT C/C

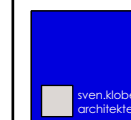

SVEN KLOBE  
DIPL. ING. ARCHITEKT  
SCHILLERSTRASSE 15  
21335 LÜNEBURG  
TEL: 04131-2219494  
FAX: 04131-2219493  
info@klobe-architekten.de

Umbau der alten Feuerwehrwache Kirchgellersen  
zum Dorfgemeinschaftshaus  
Dachmisser Straße 13, 21394 Kirchgellersen

Schnitte

Bauherr:

Gemeinde Kirchgellersen  
Im Dorfe 11  
21394 Kirchgellersen

Bauantragsplanung


Datum: 30.03.2022  
Plan-Nr.: DGH-BA-03  
Plan-Index: 00

Maßstab: 1 : 100  
Blattgröße: 420 x 297

gez.: MW  
gepr.: SK




NORD-WESTANSICHT

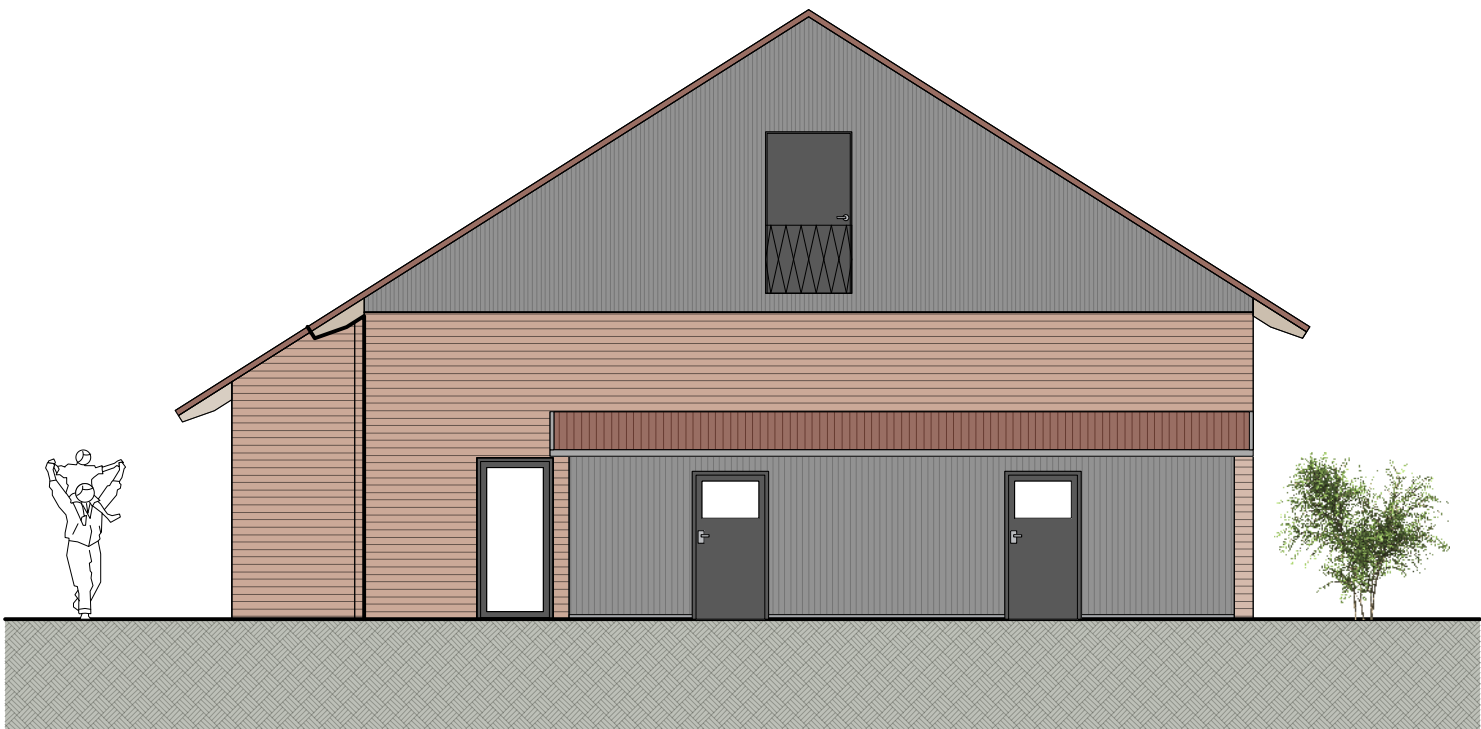


NORD-OSTANSICHT




SÜD-OSTANSICHT

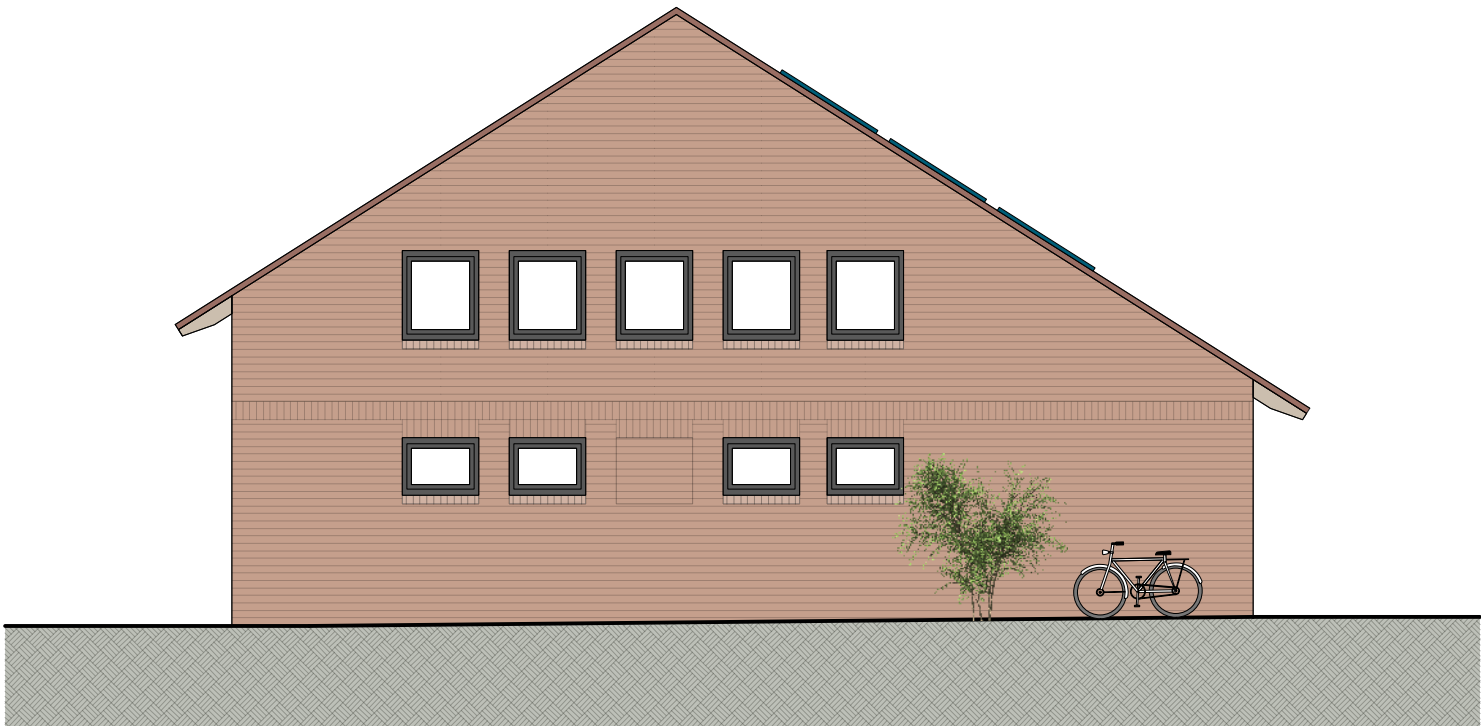


SÜD-WESTANSICHT

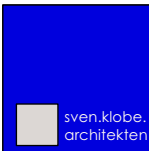
|   |                       |   |  |                                           |                       |
|---|-----------------------|---|--|-------------------------------------------|-----------------------|
|  <p>SVEN KLOBE<br/>DIPLOM-ING. ARCHITEKT<br/>SCHILLERSTRASSE 15<br/>21335 LÜNEBURG<br/>TEL.: 04131-2219494<br/>FAX: 04131-2219493<br/>info@klobe-architekten.de</p> |                       | <p><b>Umbau der alten Feuerwehrwache Kirchgellersen<br/>zum Dorfgemeinschaftshaus</b><br/>Dachtmisser Straße 13, 21394 Kirchgellersen</p> <p><b>Ansichten</b></p> |  |                                           |                       |
| <p>Bauherr:</p>   |                       | <p>Gemeinde Kirchgellersen<br/>Im Dorfe 11<br/>21394 Kirchgellersen</p>                                                                                           |  |                                           |                       |
| <p>Datum: 30.03.2022<br/>Plan-Nr.: DGH-BA-04<br/>Plan-Index: 00</p>   |                       | <p><b>Bauantragsplanung</b></p> <table><tr><td>Maßstab: 1 : 100<br/>Blattgröße: 574 x 400</td><td>gez.: MW<br/>gepr.: SK</td></tr></table>                        |  | Maßstab: 1 : 100<br>Blattgröße: 574 x 400 | gez.: MW<br>gepr.: SK |
| Maßstab: 1 : 100<br>Blattgröße: 574 x 400   | gez.: MW<br>gepr.: SK |   |  |                                           |                       |

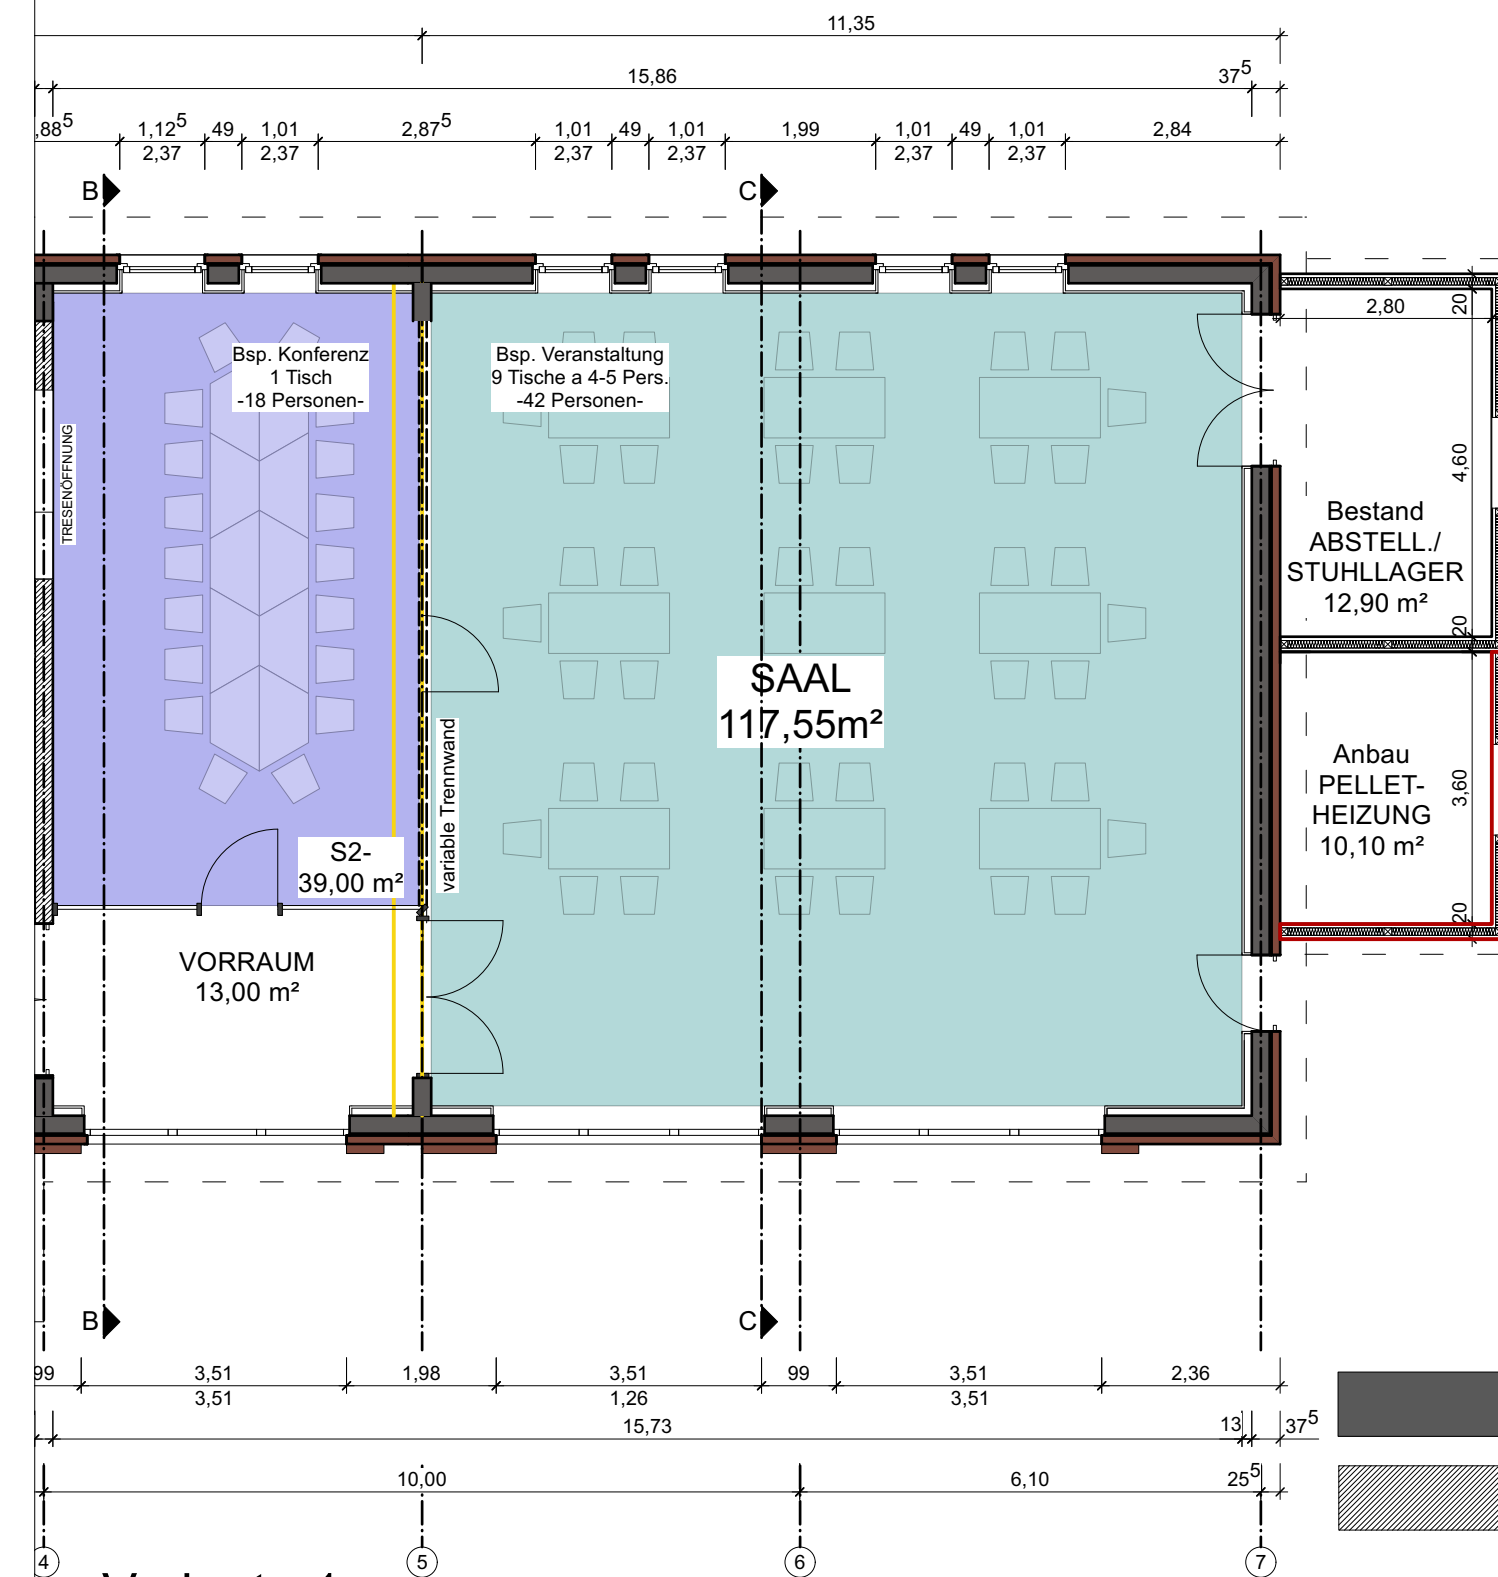


Variante 1

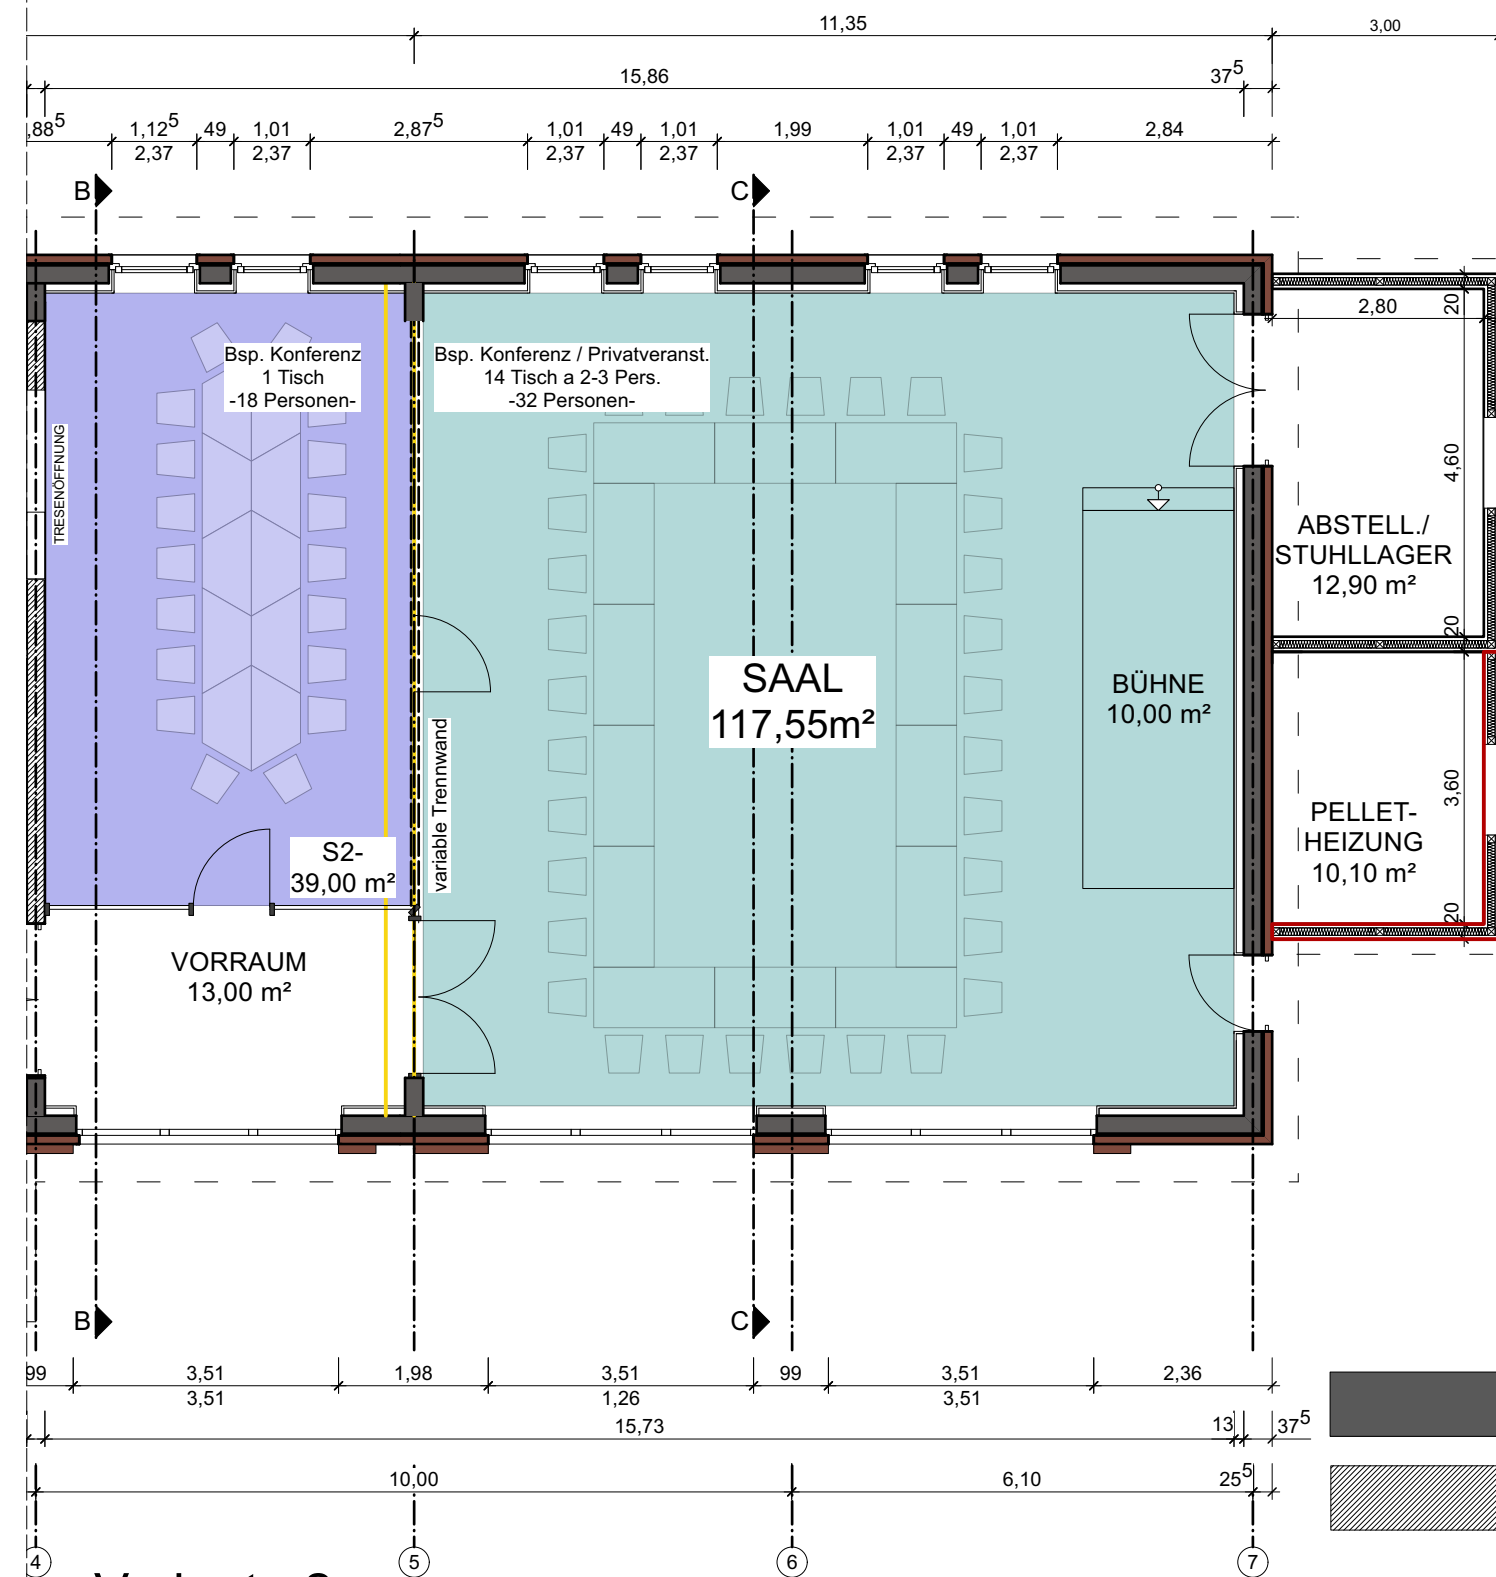

Variante 2

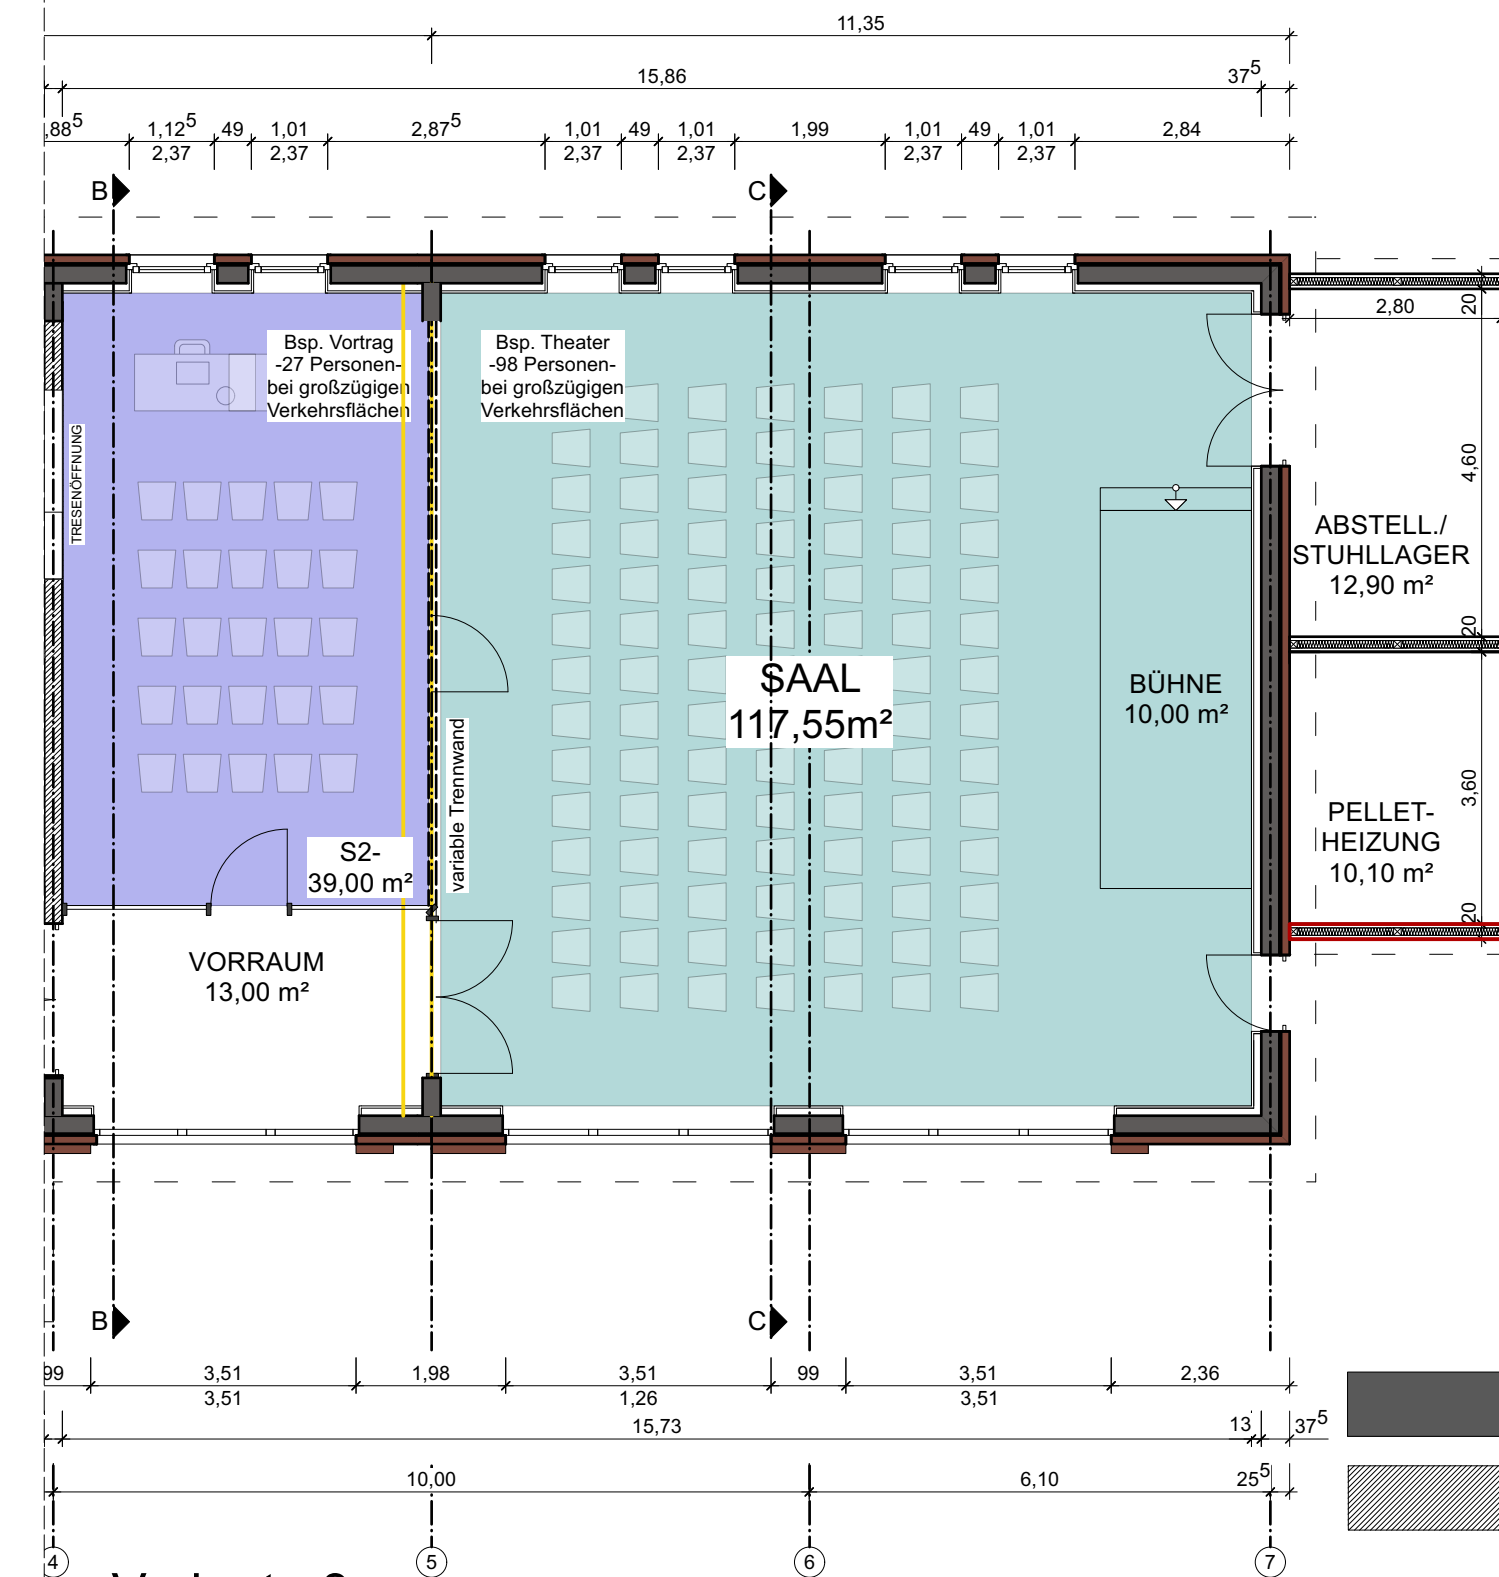

Variante 3

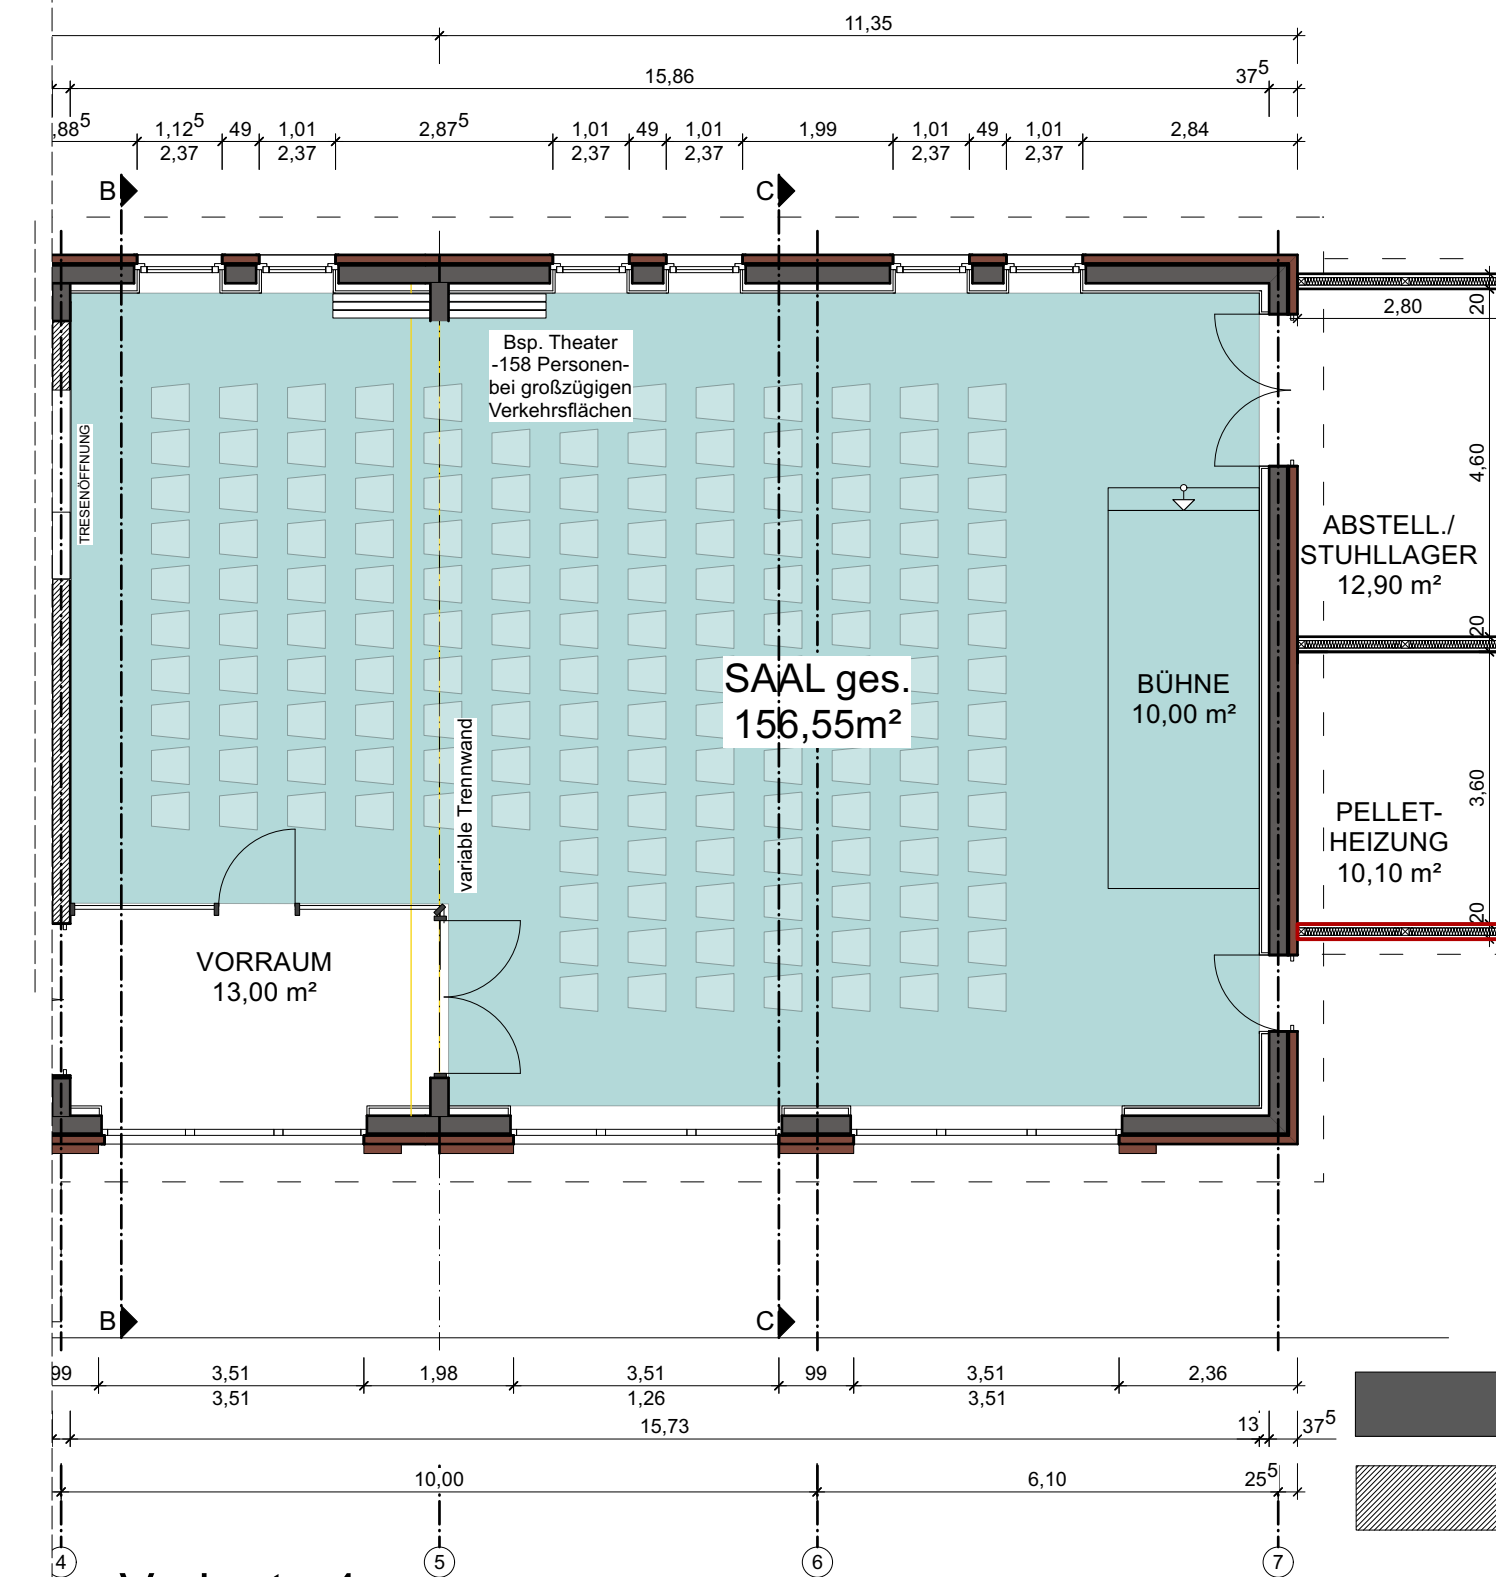

Variante 4

|                                                                                       |                                                                                       |   |                       |
|---------------------------------------------------------------------------------------|---------------------------------------------------------------------------------------|---|-----------------------|
|  |  | SVEN KLOBE<br>DIPLOM. ING. ARCHITEKT<br>SCHILLERSTRASSE 15<br>21335 LÜNEBURG<br>TEL: 04131-2219494<br>FAX: 04131-2219493<br>info@klobe-architekten.de             |                       |
|                                                                                       |                                                                                       | <b>Umbau der alten Feuerwehrwache Kirchgellersen zum Dorfgemeinschaftshaus</b><br>Dachtmisser Straße 13, 21394 Kirchgellersen<br><b>Möblierungsbeispiele Saal</b> |                       |
| Bauherr:                                                                              |                                                                                       | Gemeinde Kirchgellersen<br>Im Dorfe 11<br>21394 Kirchgellersen   |                       |
| Datum: 30.03.2022<br>Plan-Nr.: DGH-BA-01.1<br>Plan-Index: 00                          |                                                                                       | Maßstab: 1 : 100<br>Blattgröße: 574 x 400   | gez.: MW<br>gepr.: SK |