



Bekanntmachung

Am **Mittwoch, 3. April 2024, um 19:00 Uhr**, findet im/in der Aula der Grundschule "Im Apfelgarten" in Kirchgellersen, Einemhofer Weg 26, eine öffentliche Sitzung des **Gemeindeausschusses der Gemeinde Kirchgellersen** statt.

Tagesordnung

- 1 Eröffnung der Sitzung, Feststellung der ordnungsgemäßen Ladung und der Beschlussfähigkeit
- 2 Feststellung der Tagesordnung
- 3 Beschlussfassung über die Behandlung von Tagesordnungspunkten in nichtöffentlicher Sitzung
- 4 Genehmigung des Protokolls über die 6. Sitzung des Gemeindeausschusses am 23.11.2023
- 5 Bericht der Bürgermeisterin/des Bürgermeisters über wichtige Beschlüsse des Verwaltungsausschusses und wichtige Angelegenheiten der Verwaltung
- 6 Unterbrechung für die Einwohnerfragestunde (bei Bedarf)
- 7 Vorstellung einer möglichen Umnutzung Inliner-Hockey-Feldes
- 8 Dorfgemeinschaftshaus
- Vorstellung der geplanten Umbaumaßnahmen
- 9 Vorstellung Radverkehrskonzept
- 10 Behandlung von Anfragen und Anregungen
- 11 Schließung der Sitzung

Kirchgellersen, 22.03.2024

Gemeinde Kirchgellersen
Der Bürgermeister

gez.
Jürgen Hövermann



Einladung

Gemeindeausschuss

7. Sitzung

Mittwoch, 3. April 2024, um 19:00 Uhr

Aula der Grundschule "Im Apfelgarten" in Kirchgellersen, Einemhofer Weg 26

öffentlich

im Einvernehmen mit der/dem Ausschussvorsitzenden Alfred-Christian Lemke

gez.
Jürgen Hövermann

Tagesordnung

- 1 Eröffnung der Sitzung, Feststellung der ordnungsgemäßen Ladung und der Beschlussfähigkeit
- 2 Feststellung der Tagesordnung
- 3 Beschlussfassung über die Behandlung von Tagesordnungspunkten in nichtöffentlicher Sitzung
- 4 Genehmigung des Protokolls über die 6. Sitzung des Gemeindeausschusses am 23.11.2023
- 5 Bericht der Bürgermeisterin/des Bürgermeisters über wichtige Beschlüsse des Verwaltungsausschusses und wichtige Angelegenheiten der Verwaltung
- 6 Unterbrechung für die Einwohnerfragestunde (bei Bedarf)
- 7 Vorstellung einer möglichen Umnutzung Inliner-Hockey-Feldes K/2024/3
- 8 Dorfgemeinschaftshaus K/2024/4
- Vorstellung der geplanten Umbaumaßnahmen
- 9 Vorstellung Radverkehrskonzept K/2024/5
- 10 Behandlung von Anfragen und Anregungen
- 11 Schließung der Sitzung

Diejenigen Mitglieder des Rates der Gemeinde Kirchgellersen,
die nicht dem o. g. Ausschuss angehören, erhalten die Ein-
ladung zur Kenntnis.



Verantwortlich: Matthias Girndt
Amt: Bauamt

SITZUNGSVORLAGE

K/2024/3

Beratungsfolge	Sitzungstermin	TOP	Öffentlich
Gemeindeausschuss	03.04.2024	7	ja

Vorstellung einer möglichen Umnutzung Inliner-Hockey-Feldes

Sachverhalt:

Für eine Antragstellung im Rahmen der Dorfentwicklung, bestünde die Möglichkeit einer Umnutzung auf dem bislang sehr wenig frequentierten Inliner-Hockey-Feld auf dem Sportplatz.

Die Samtgemeinde Gellersen hat in 2023 ein Jugendparlament ins Leben gerufen und Jugendliche nach deren Wünsche und Anregungen in der Samtgemeinde und deren Mitgliedsgemeinde befragt. Hierbei wurde der Wunsch geäußert, eine Skaterbahn in Kirchgellersen anzubieten.

Auf der Fläche des Sportplatzes bestünde die gute und einfache Möglichkeit, dieses Projekt gemeinsam mit den Jugendlichen zu entwickeln und zu verwirklichen.

Hierzu findet ein Treffen des Arbeitskreises Dorfentwicklung gemeinsam mit den Jugendlichen am Dienstag, den 09.04.2024, um 17:00 Uhr im Sportpark Kirchgellersen statt, zu dem hiermit auch die Gemeindeausschussmitglieder herzlich eingeladen werden.

Beschlussempfehlung:

keine



Verantwortlich: Matthias Girndt
Amt: Bauamt

SITZUNGSVORLAGE

K/2024/4

Beratungsfolge	Sitzungstermin	TOP	Öffentlich
Gemeindeausschuss	03.04.2024	8	ja

Dorfgemeinschaftshaus - Vorstellung der geplanten Umbaumaßnahmen

Sachverhalt:

Nachdem im November die Baugenehmigung einging, hat ein kleiner Arbeitskreis, bestehend aus vier Ratsmitgliedern und Herrn Architekt Klobe, intensiv über die notwendigen Umbaumaßnahmen gesprochen.

Bei den Treffen, welche alle 14 Tage stattfinden, hat man über die Feinabstimmung der einzelnen Gewerke beraten. Auf Grundlage dessen wurden die ersten Ausschreibungen vorbereitet.

Beschlussempfehlung:

Die vorbereiteten und vom Arbeitskreis ausgearbeiteten Planungen werden vorgestellt.



Verantwortlich: Matthias Girndt
Amt: Bauamt

SITZUNGSVORLAGE

K/2024/5

Beratungsfolge	Sitzungstermin	TOP	Öffentlich
Gemeindeausschuss	03.04.2024	9	ja

Vorstellung Radverkehrskonzept

Sachverhalt:

Im Nachgang zum Ortstermin mit u. a. der NLStBV hinsichtlich dem geplanten Radverkehr auf der L 216, wurde kurzfristig ein Förderantrag mit 30 % an den Landkreis Lüneburg für die Erstellung des Radverkehrskonzeptes gestellt. Auch wurde zeitgleich ein Antrag um Erteilung zum vorzeitigen Maßnahmebeginn gestellt. Dem vorzeitigen Maßnahmebeginn (Erstellung Radverkehrskonzept) wurde bereits vom Landkreis zugestimmt, jedoch ohne Anspruch auf Förderung des Vorhabens. Mit einer Förderung ist zwar zu rechnen, ein Förderbescheid liegt jedoch noch nicht vor.


Das Büro Beußel hat zwischenzeitlich ein solches Konzept erstellt. Dieses liegt bereits vor und ist als Anlage mit drei Kostenschätzungen für weitergehende Maßnahmen beigelegt. Hierüber soll nun beraten werden.

Beschlussempfehlung:

keine

Anlage(n):

- Radverkehrskonzept Ing.-Büro Beußel inkl. Kostenschätzungen für weitere Maßnahmen

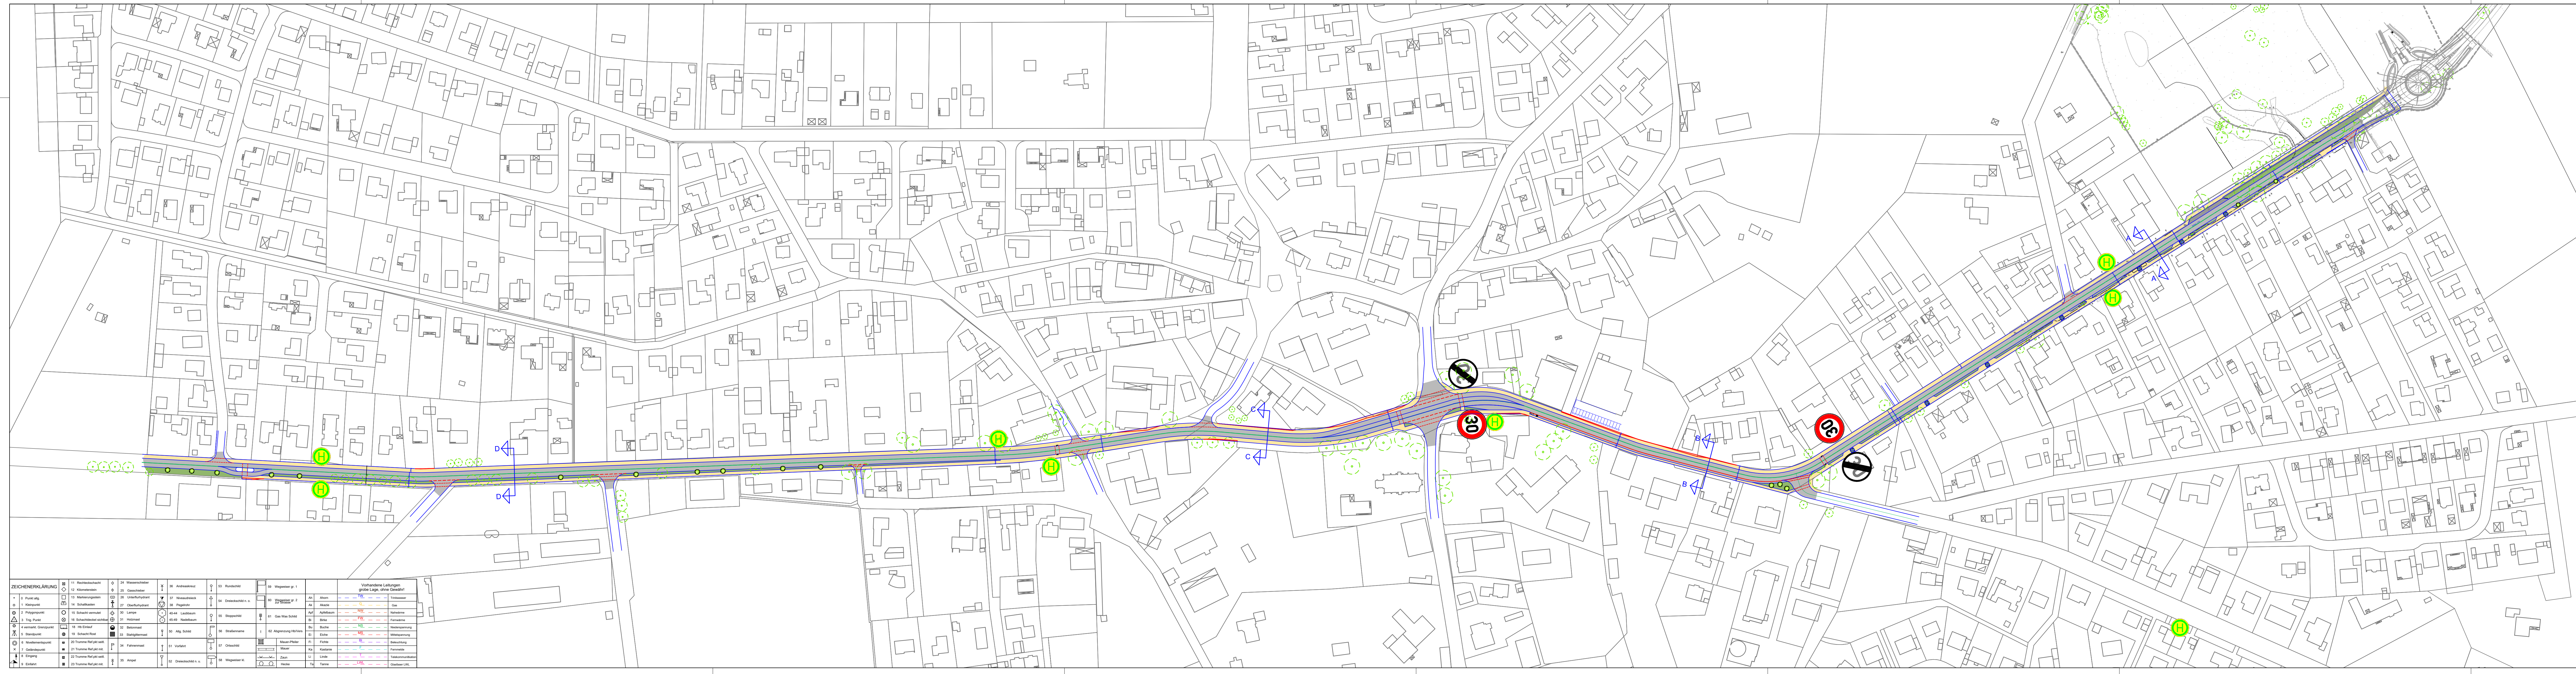

ZEICHNERKLÄRUNG		Vorhandene Leistungen grün: liegt, blau: überlappend	
1 Punkt	11 Radverkehrszeichen	37 Ausweichspur	41 Gas-Wasserschleuse
2 Kreis	12 Kleinfeldzeichen	38 Einbahnstraße	42 Wassergraben
3 Kreis	13 Verkehrszeichen	39 Einbahnstraße	43 Wassergraben
4 Kreis	14 Verkehrszeichen	40 Einbahnstraße	44 Wassergraben
5 Kreis	15 Verkehrszeichen	41 Einbahnstraße	45 Wassergraben
60 Kreis	70 Verkehrszeichen	96 Einbahnstraße	100 Wassergraben

Legende

- Fahrbahn Asphalt
- Gehweg / komb. Geh- Radweg
- Grünfläche
- geplanter Baum
- geplanter Baum mit Baumscheibe
- vorhandene Haltestellen
- vorhandene Bäume
- Grunderwerb

Ingenieurbüro Beußel GmbH
Straßenbau • Tiefbau • Wasserwirtschaft • Hochbau

Stadtkoppel 26 • 21337 Lüneburg • Tel.: 04131-7643-0
E-Mail: info@bueroBeussel.de • Fax: 7643-43


Gemeinde Kirchzell Projekt / Blatt
B24004

**Radverkehrsplanung
L 216
OD Kirchzell**

Konzept V1

Datum: 22.02.2024
Name: Suis
bearbeitet: 22.02.2024
geprüft: 22.02.2024
Aufgestellt: Lüneburg, den 12.02.2024
Geändert: Lüneburg, den 22.02.2024

Lageplan
Plangröße: 1470 x 350 mm
Maßstab: 1:1500

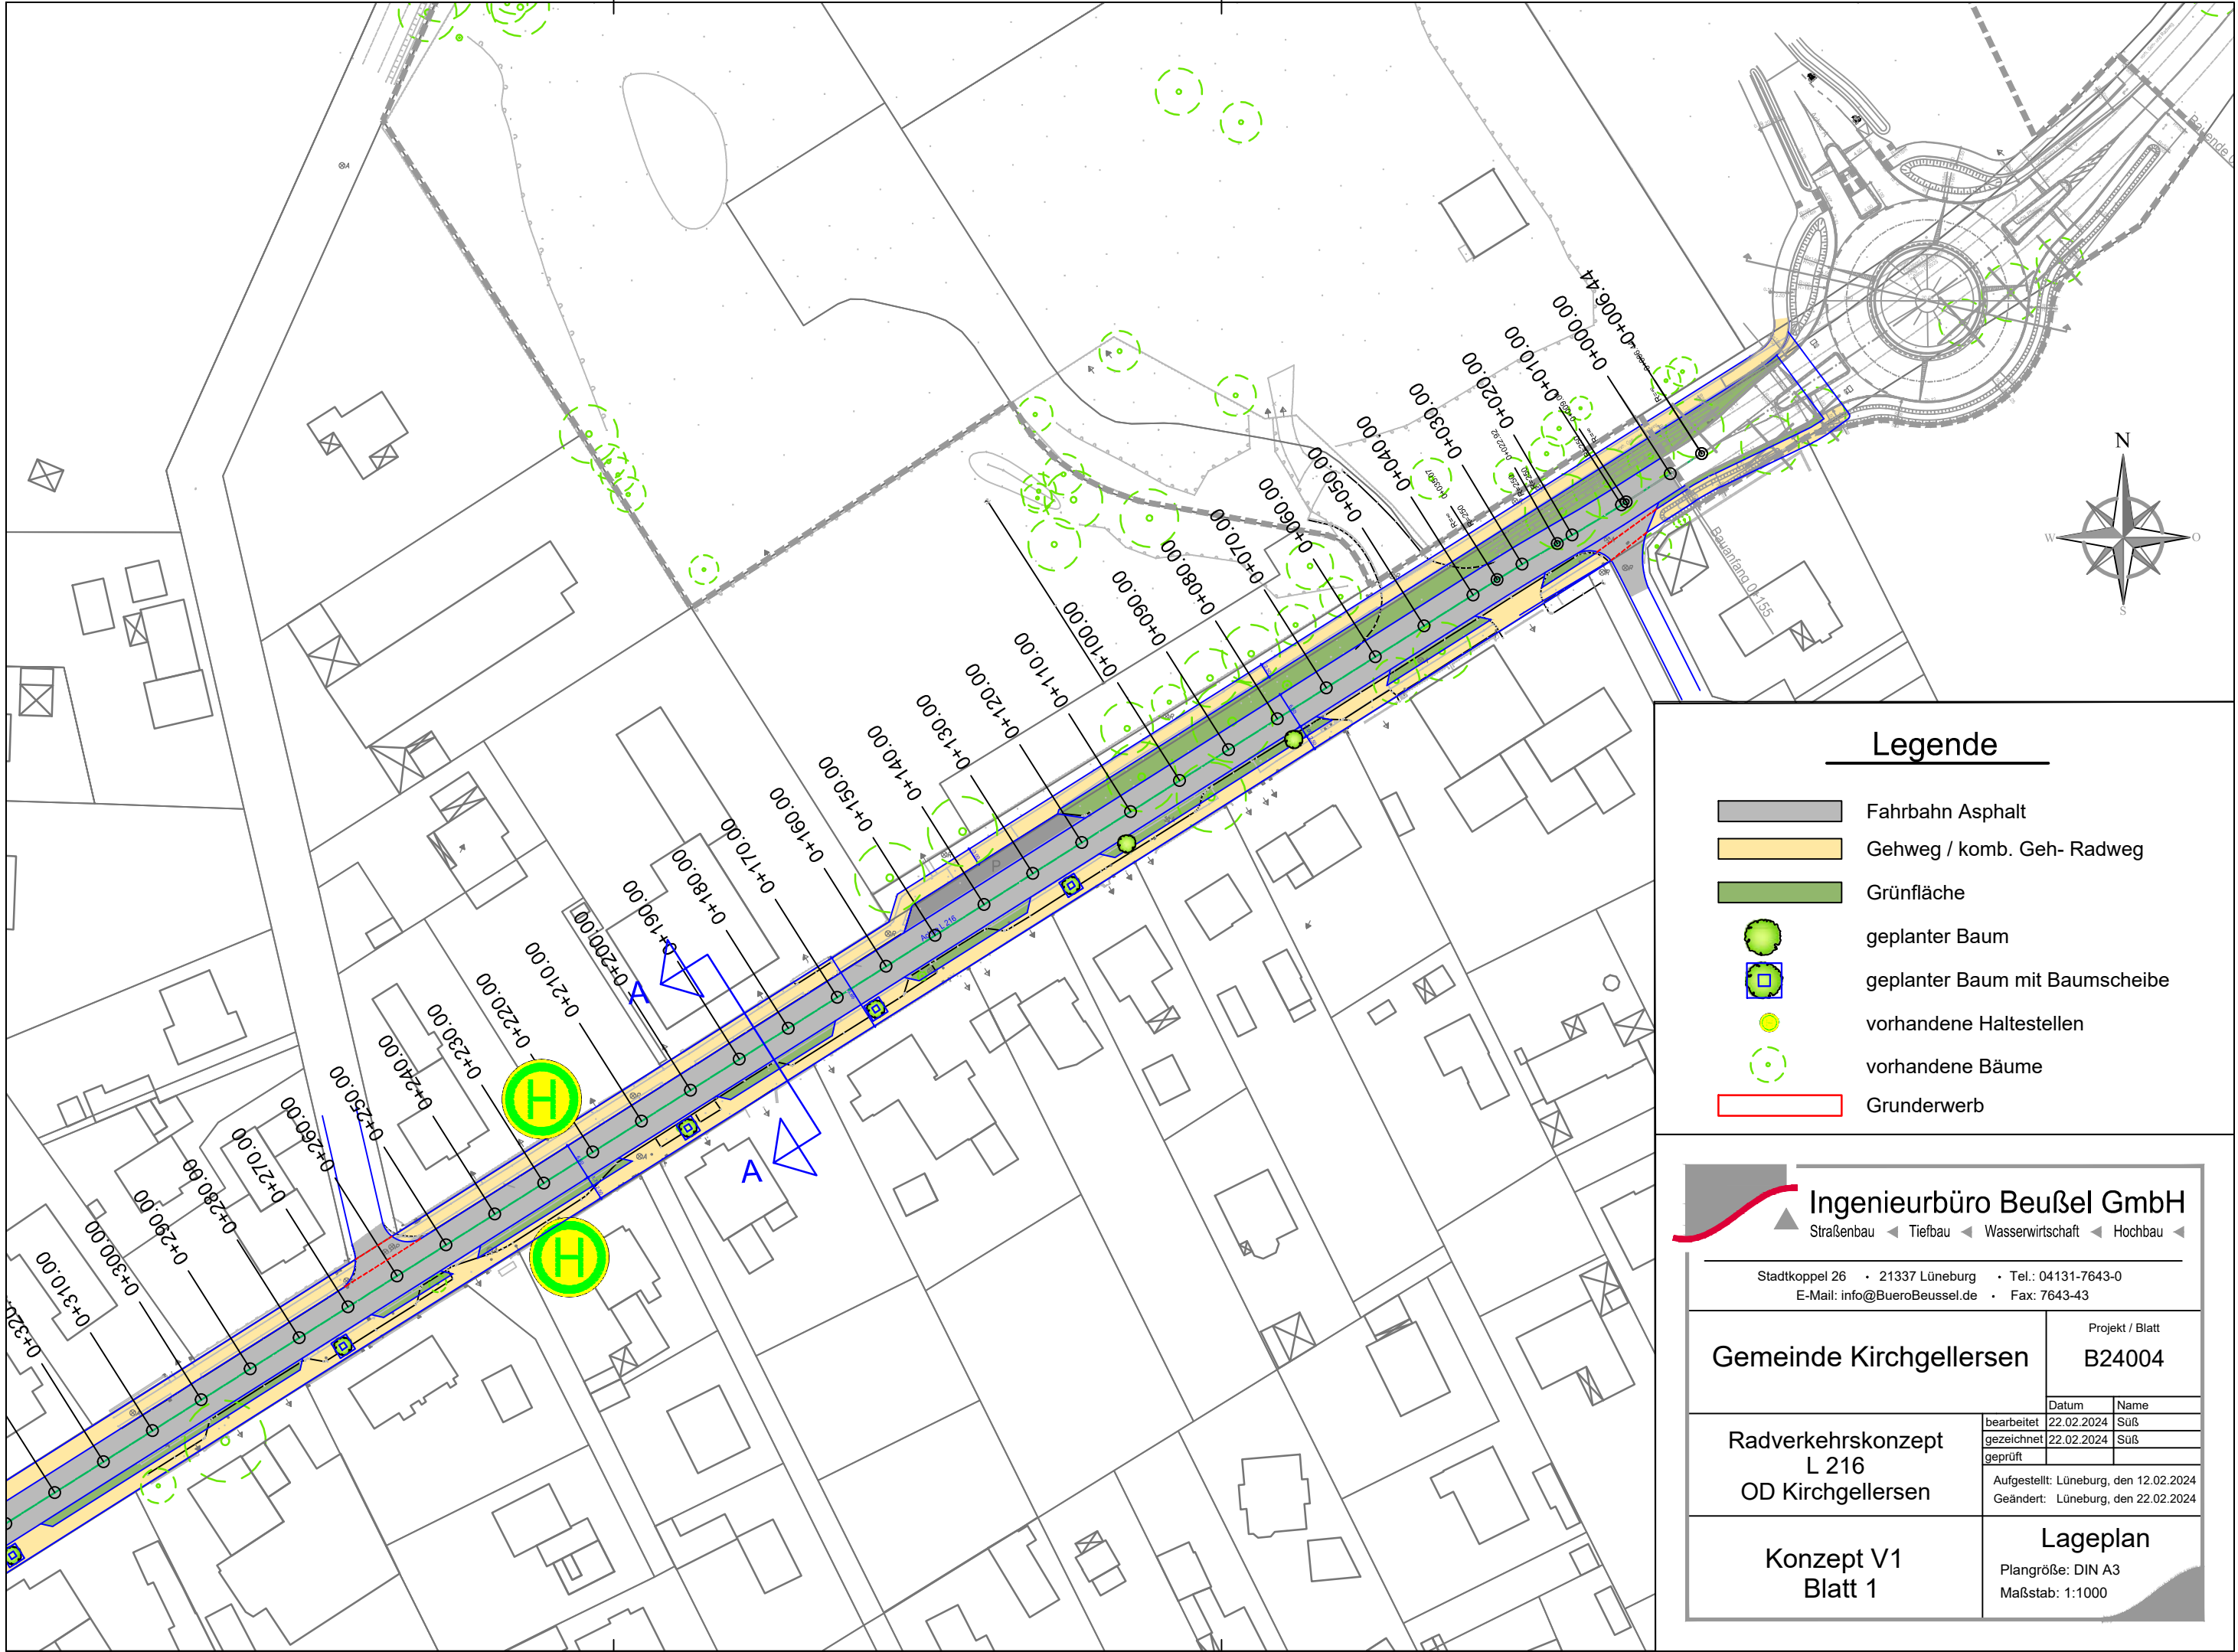

Legende

- Fahrbahn Asphalt
- Gehweg / komb. Geh- Radweg
- Grünfläche
- geplanter Baum
- geplanter Baum mit Baumscheibe
- vorhandene Haltestellen
- vorhandene Bäume
- Grunderwerb



Ingenieurbüro Beußel GmbH
Straßenbau ◀ Tiefbau ◀ Wasserwirtschaft ◀ Hochbau ◀

Stadtkoppel 26 • 21337 Lüneburg • Tel.: 04131-7643-0
E-Mail: info@BueroBeussel.de • Fax: 7643-43

Gemeinde Kirchgellersen

Projekt / Blatt
B24004


Radverkehrskonzept
L 216
OD Kirchgellersen

bearbeitet	22.02.2024	Suß
gezeichnet	22.02.2024	Suß
geprüft		

Aufgestellt: Lüneburg, den 12.02.2024
Geändert: Lüneburg, den 22.02.2024

Konzept V1
Blatt 1

Lageplan
Plangröße: DIN A3
Maßstab: 1:1000

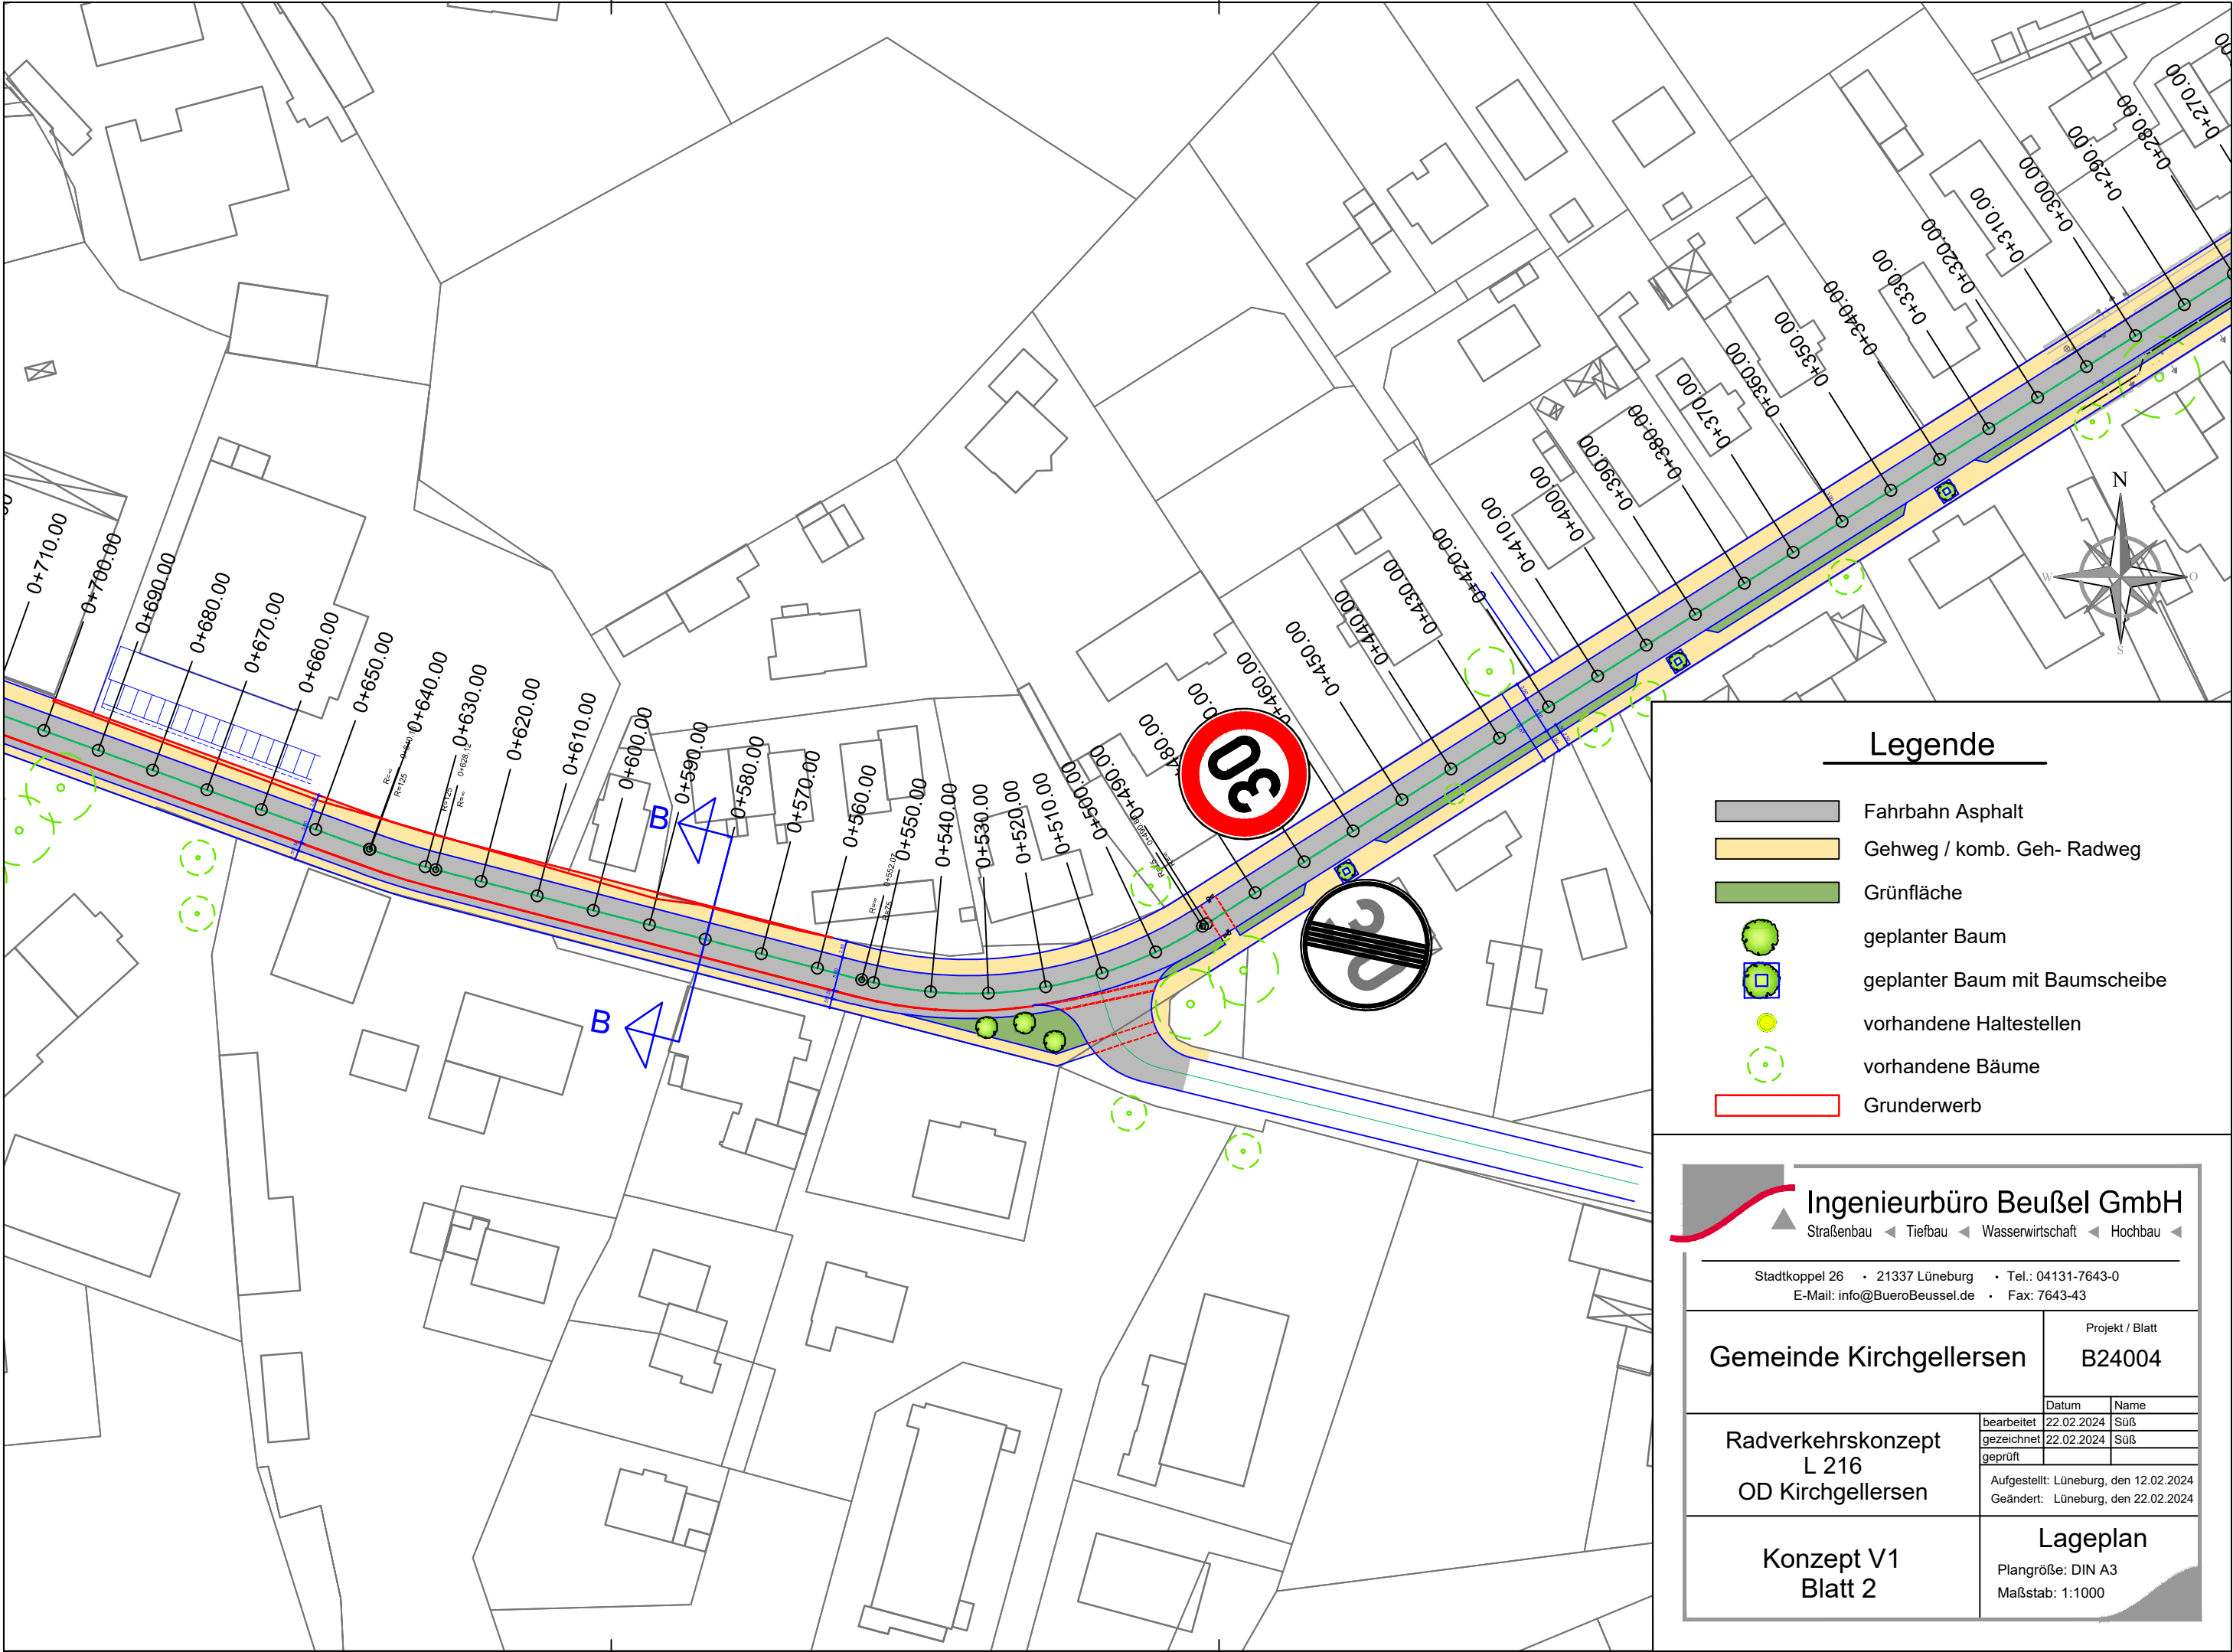

Legende


- Fahrbahn Asphalt
- Gehweg / komb. Geh- Radweg
- Grünfläche
- geplanter Baum
- geplanter Baum mit Baumscheibe
- vorhandene Haltestellen
- vorhandene Bäume
- Grunderwerb



Ingenieurbüro Beußel GmbH
Straßenbau ◀ Tiefbau ◀ Wasserwirtschaft ◀ Hochbau ◀

Stadtkoppel 26 • 21337 Lüneburg • Tel.: 04131-7643-0
E-Mail: info@BueroBeussel.de • Fax: 7643-43

Gemeinde Kirchgellersen	Projekt / Blatt	
	B24004	
	Datum	Name
	bearbeitet	22.02.2024 Suß
Radverkehrskonzept L 216 OD Kirchgellersen	gezeichnet	22.02.2024 Suß
	geprüft	
	Aufgestellt: Lüneburg, den 12.02.2024 Geändert: Lüneburg, den 22.02.2024	
Konzept V1 Blatt 2	Lageplan Plangröße: DIN A3 Maßstab: 1:1000	

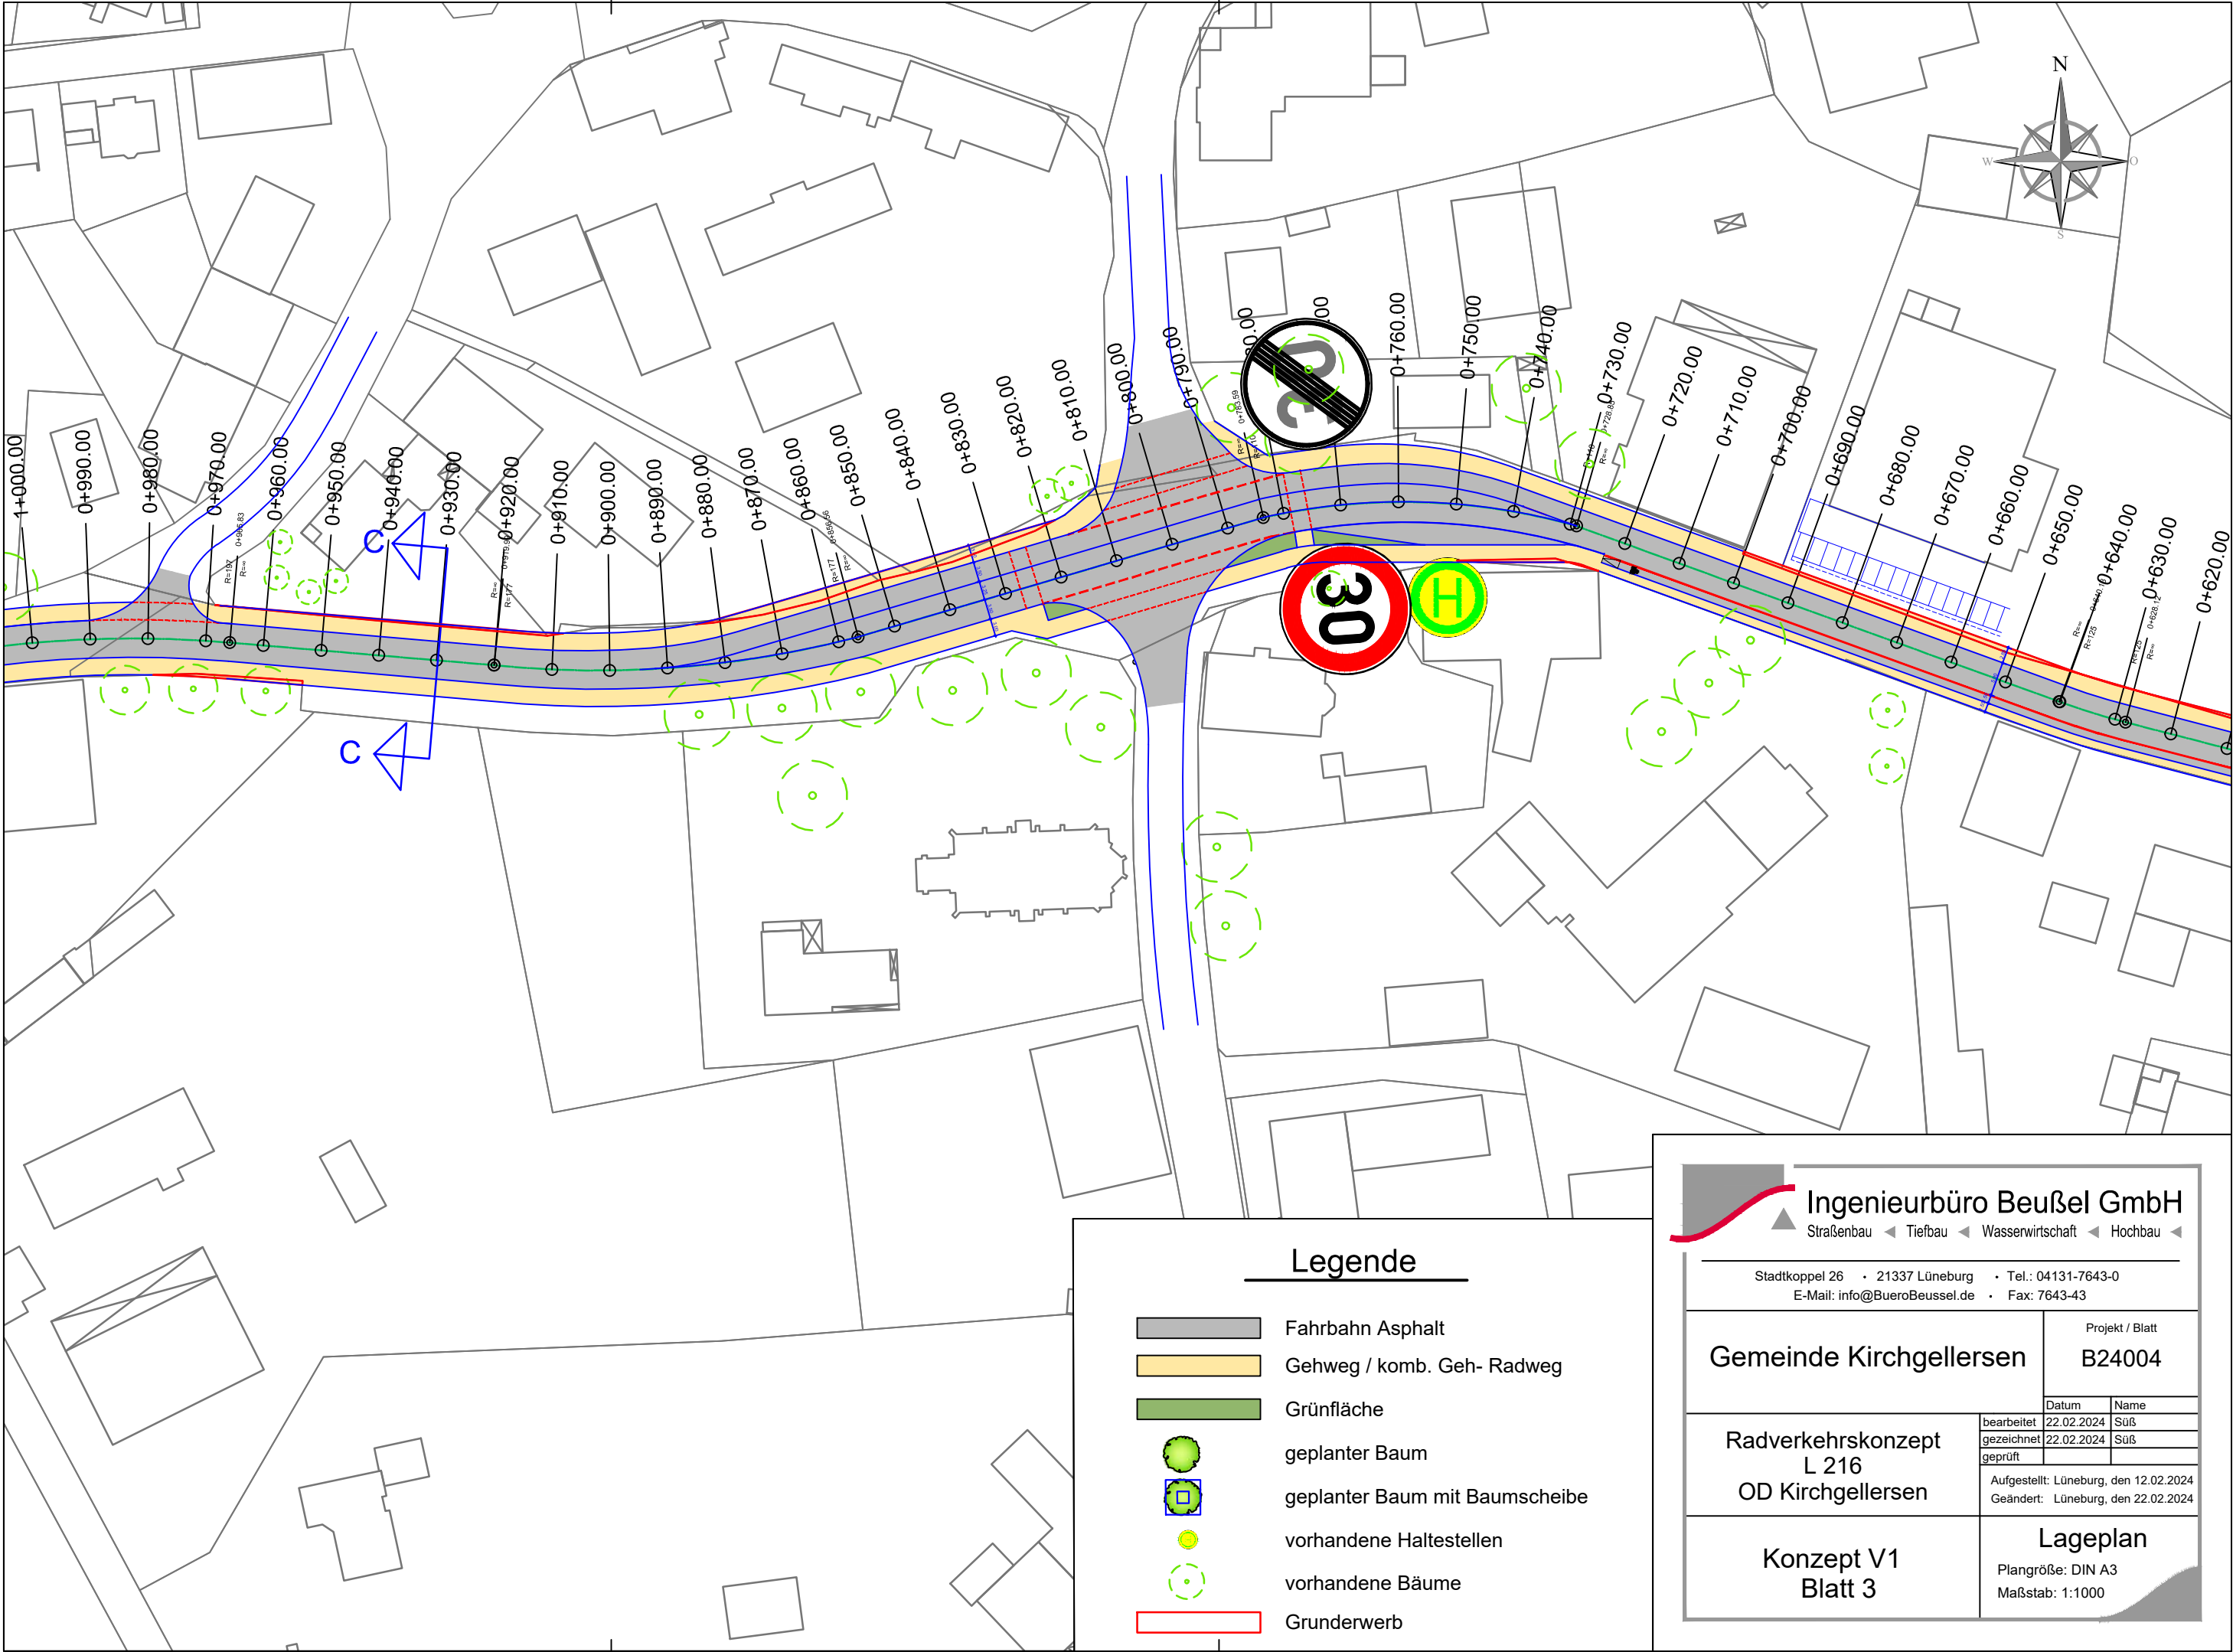


Legende

	Fahrbahn Asphalt
	Gehweg / komb. Geh- Radweg
	Grünfläche
	geplanter Baum
	geplanter Baum mit Baumscheibe
	vorhandene Haltestellen
	vorhandene Bäume
	Grunderwerb

Ingenieurbüro Beußel GmbH
Straßenbau ◀ Tiefbau ◀ Wasserwirtschaft ◀ Hochbau ◀

Stadtkoppel 26 • 21337 Lüneburg • Tel.: 04131-7643-0
E-Mail: info@BueroBeussel.de • Fax: 7643-43

Gemeinde Kirchgellersen	Projekt / Blatt B24004	
	Datum	Name
	bearbeitet 22.02.2024	Suß
	gezeichnet 22.02.2024	Suß
Radverkehrskonzept L 216 OD Kirchgellersen	geprüft	
	Aufgestellt: Lüneburg, den 12.02.2024 Geändert: Lüneburg, den 22.02.2024	
Konzept V1 Blatt 3	Lageplan Plangröße: DIN A3 Maßstab: 1:1000	

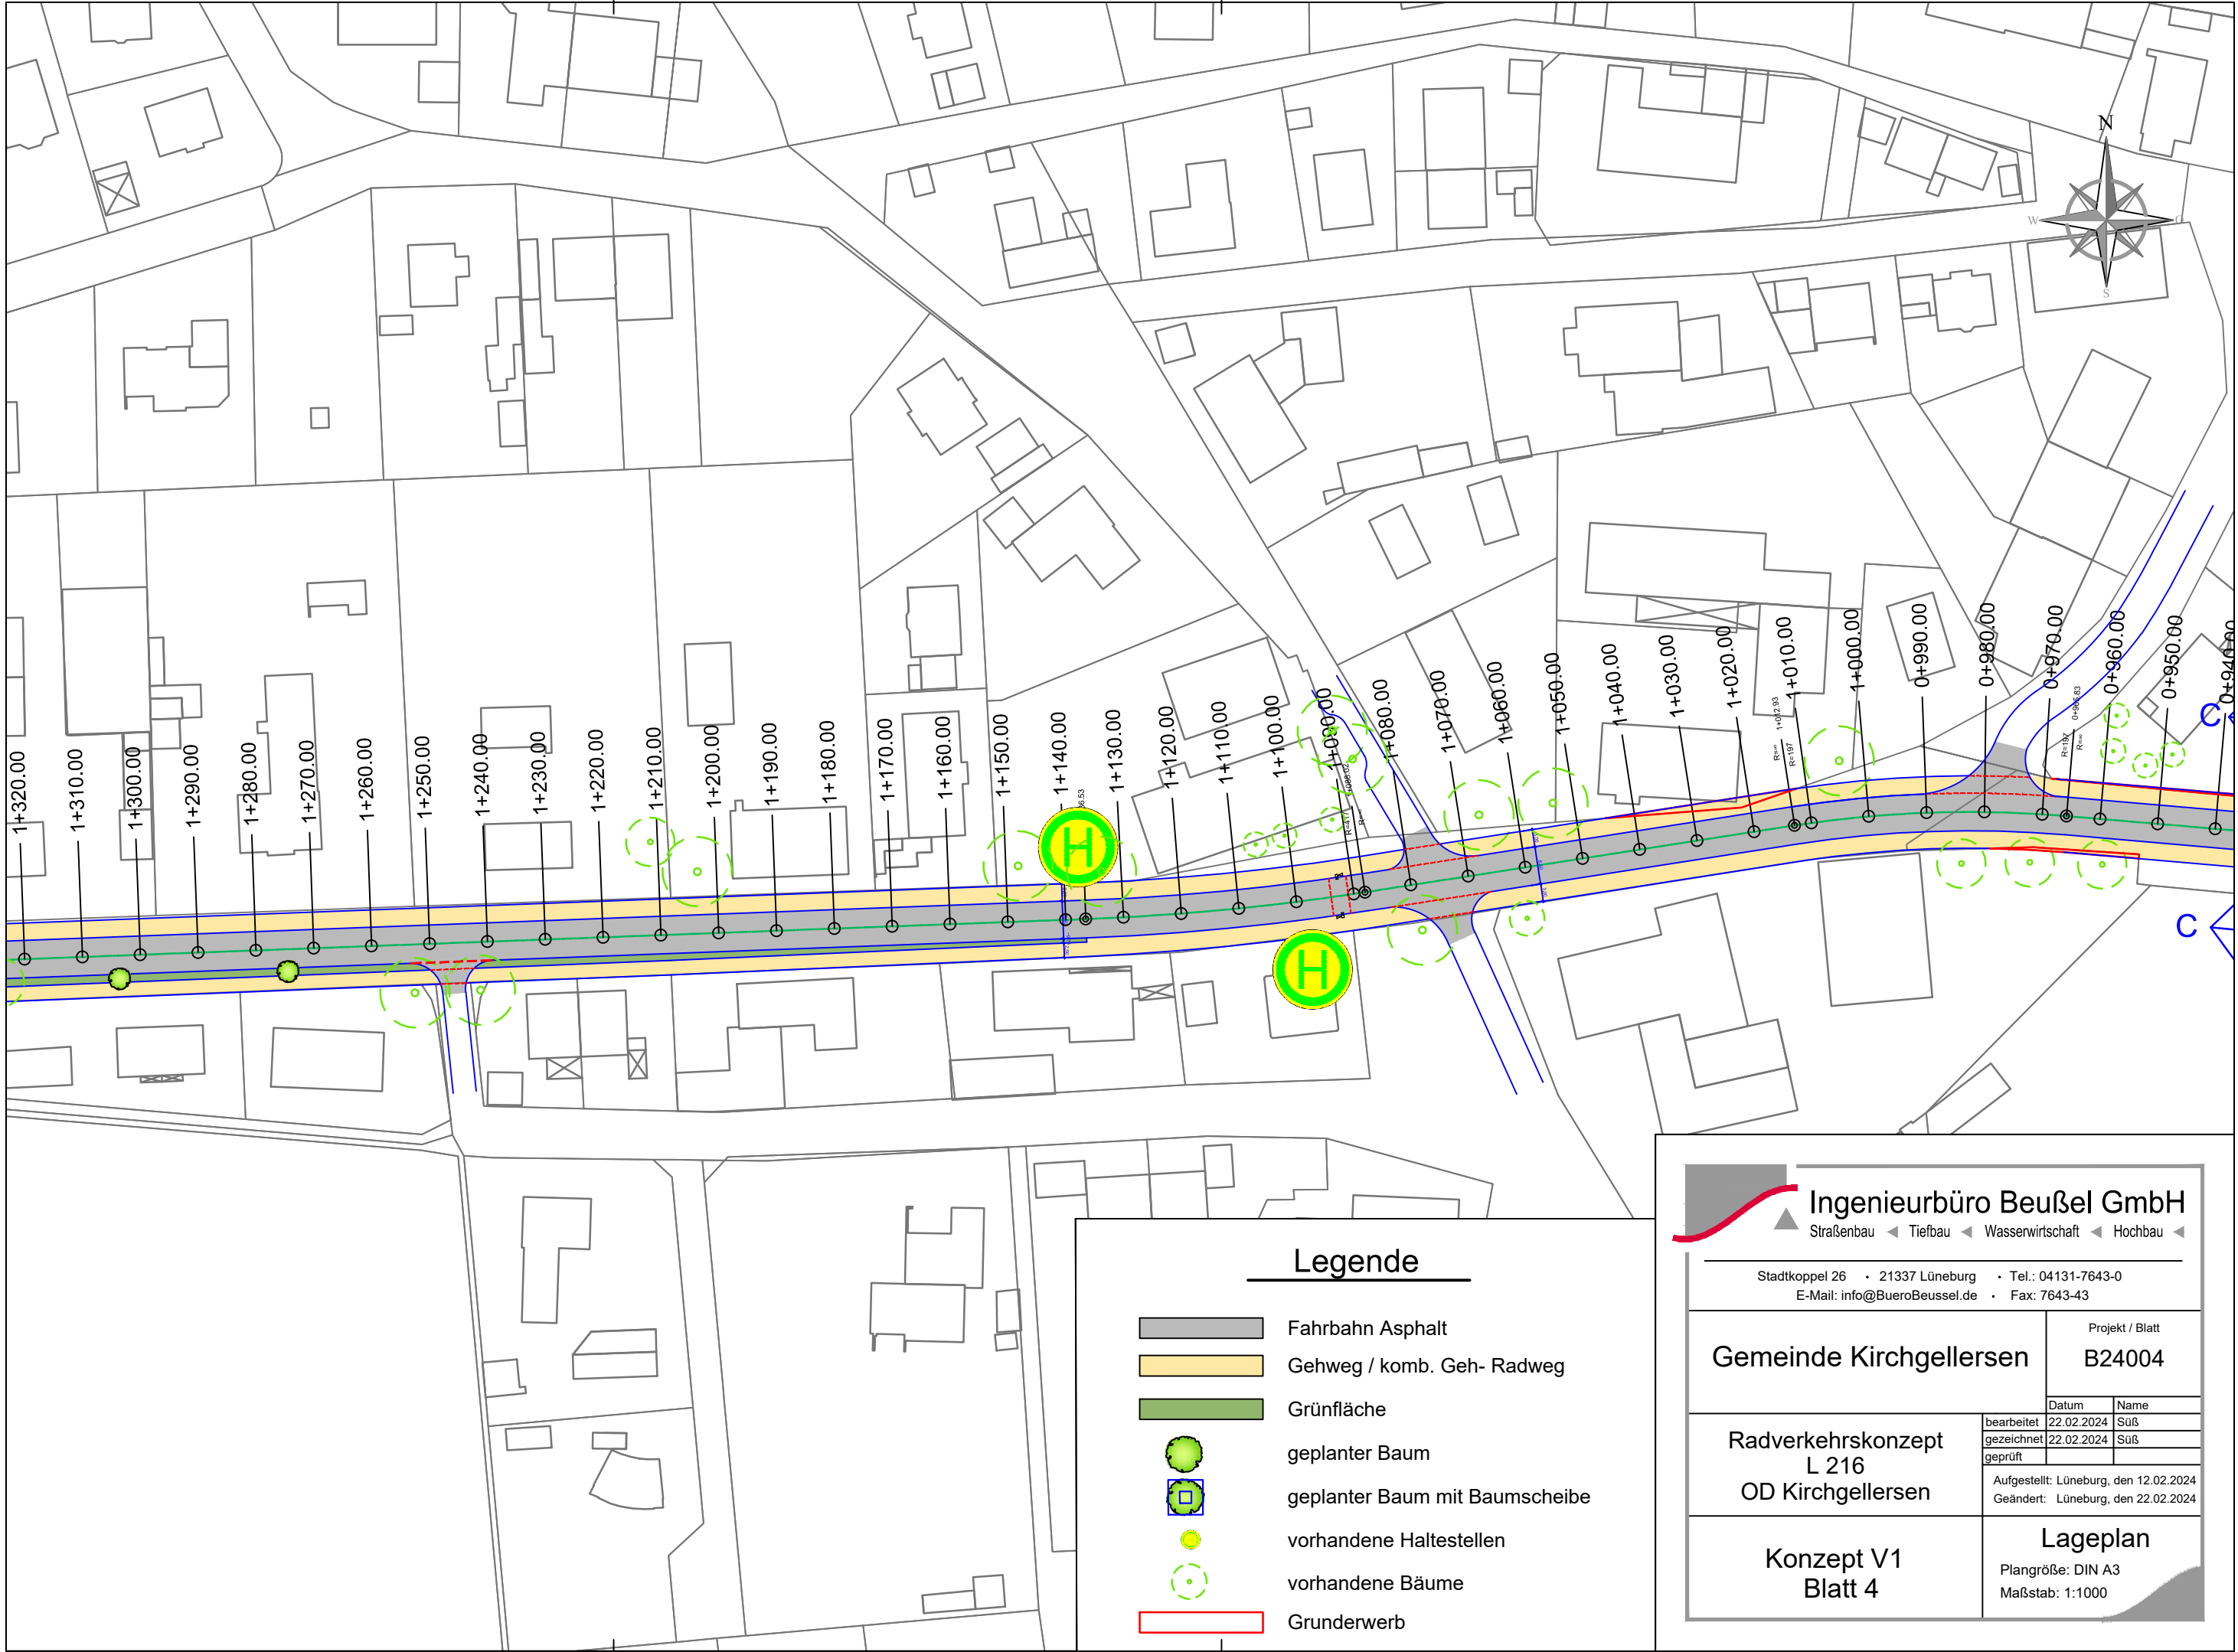

Legende


	Fahrbahn Asphalt
	Gehweg / komb. Geh- Radweg
	Grünfläche
	geplanter Baum
	geplanter Baum mit Baumscheibe
	vorhandene Haltestellen
	vorhandene Bäume
	Grunderwerb

Ingenieurbüro Beußel GmbH

Straßenbau ◀ Tiefbau ◀ Wasserwirtschaft ◀ Hochbau ◀

Stadtkoppel 26 • 21337 Lüneburg • Tel.: 04131-7643-0
E-Mail: info@BueroBeussel.de • Fax: 7643-43

Gemeinde Kirchgellersen	Projekt / Blatt	
	B24004	
	Datum	Name
	bearbeitet 22.02.2024	Suß
Radverkehrskonzept L 216 OD Kirchgellersen	gezeichnet 22.02.2024	Suß
	geprüft	
	Aufgestellt: Lüneburg, den 12.02.2024 Geändert: Lüneburg, den 22.02.2024	
Konzept V1 Blatt 4	Lageplan Plangröße: DIN A3 Maßstab: 1:1000	

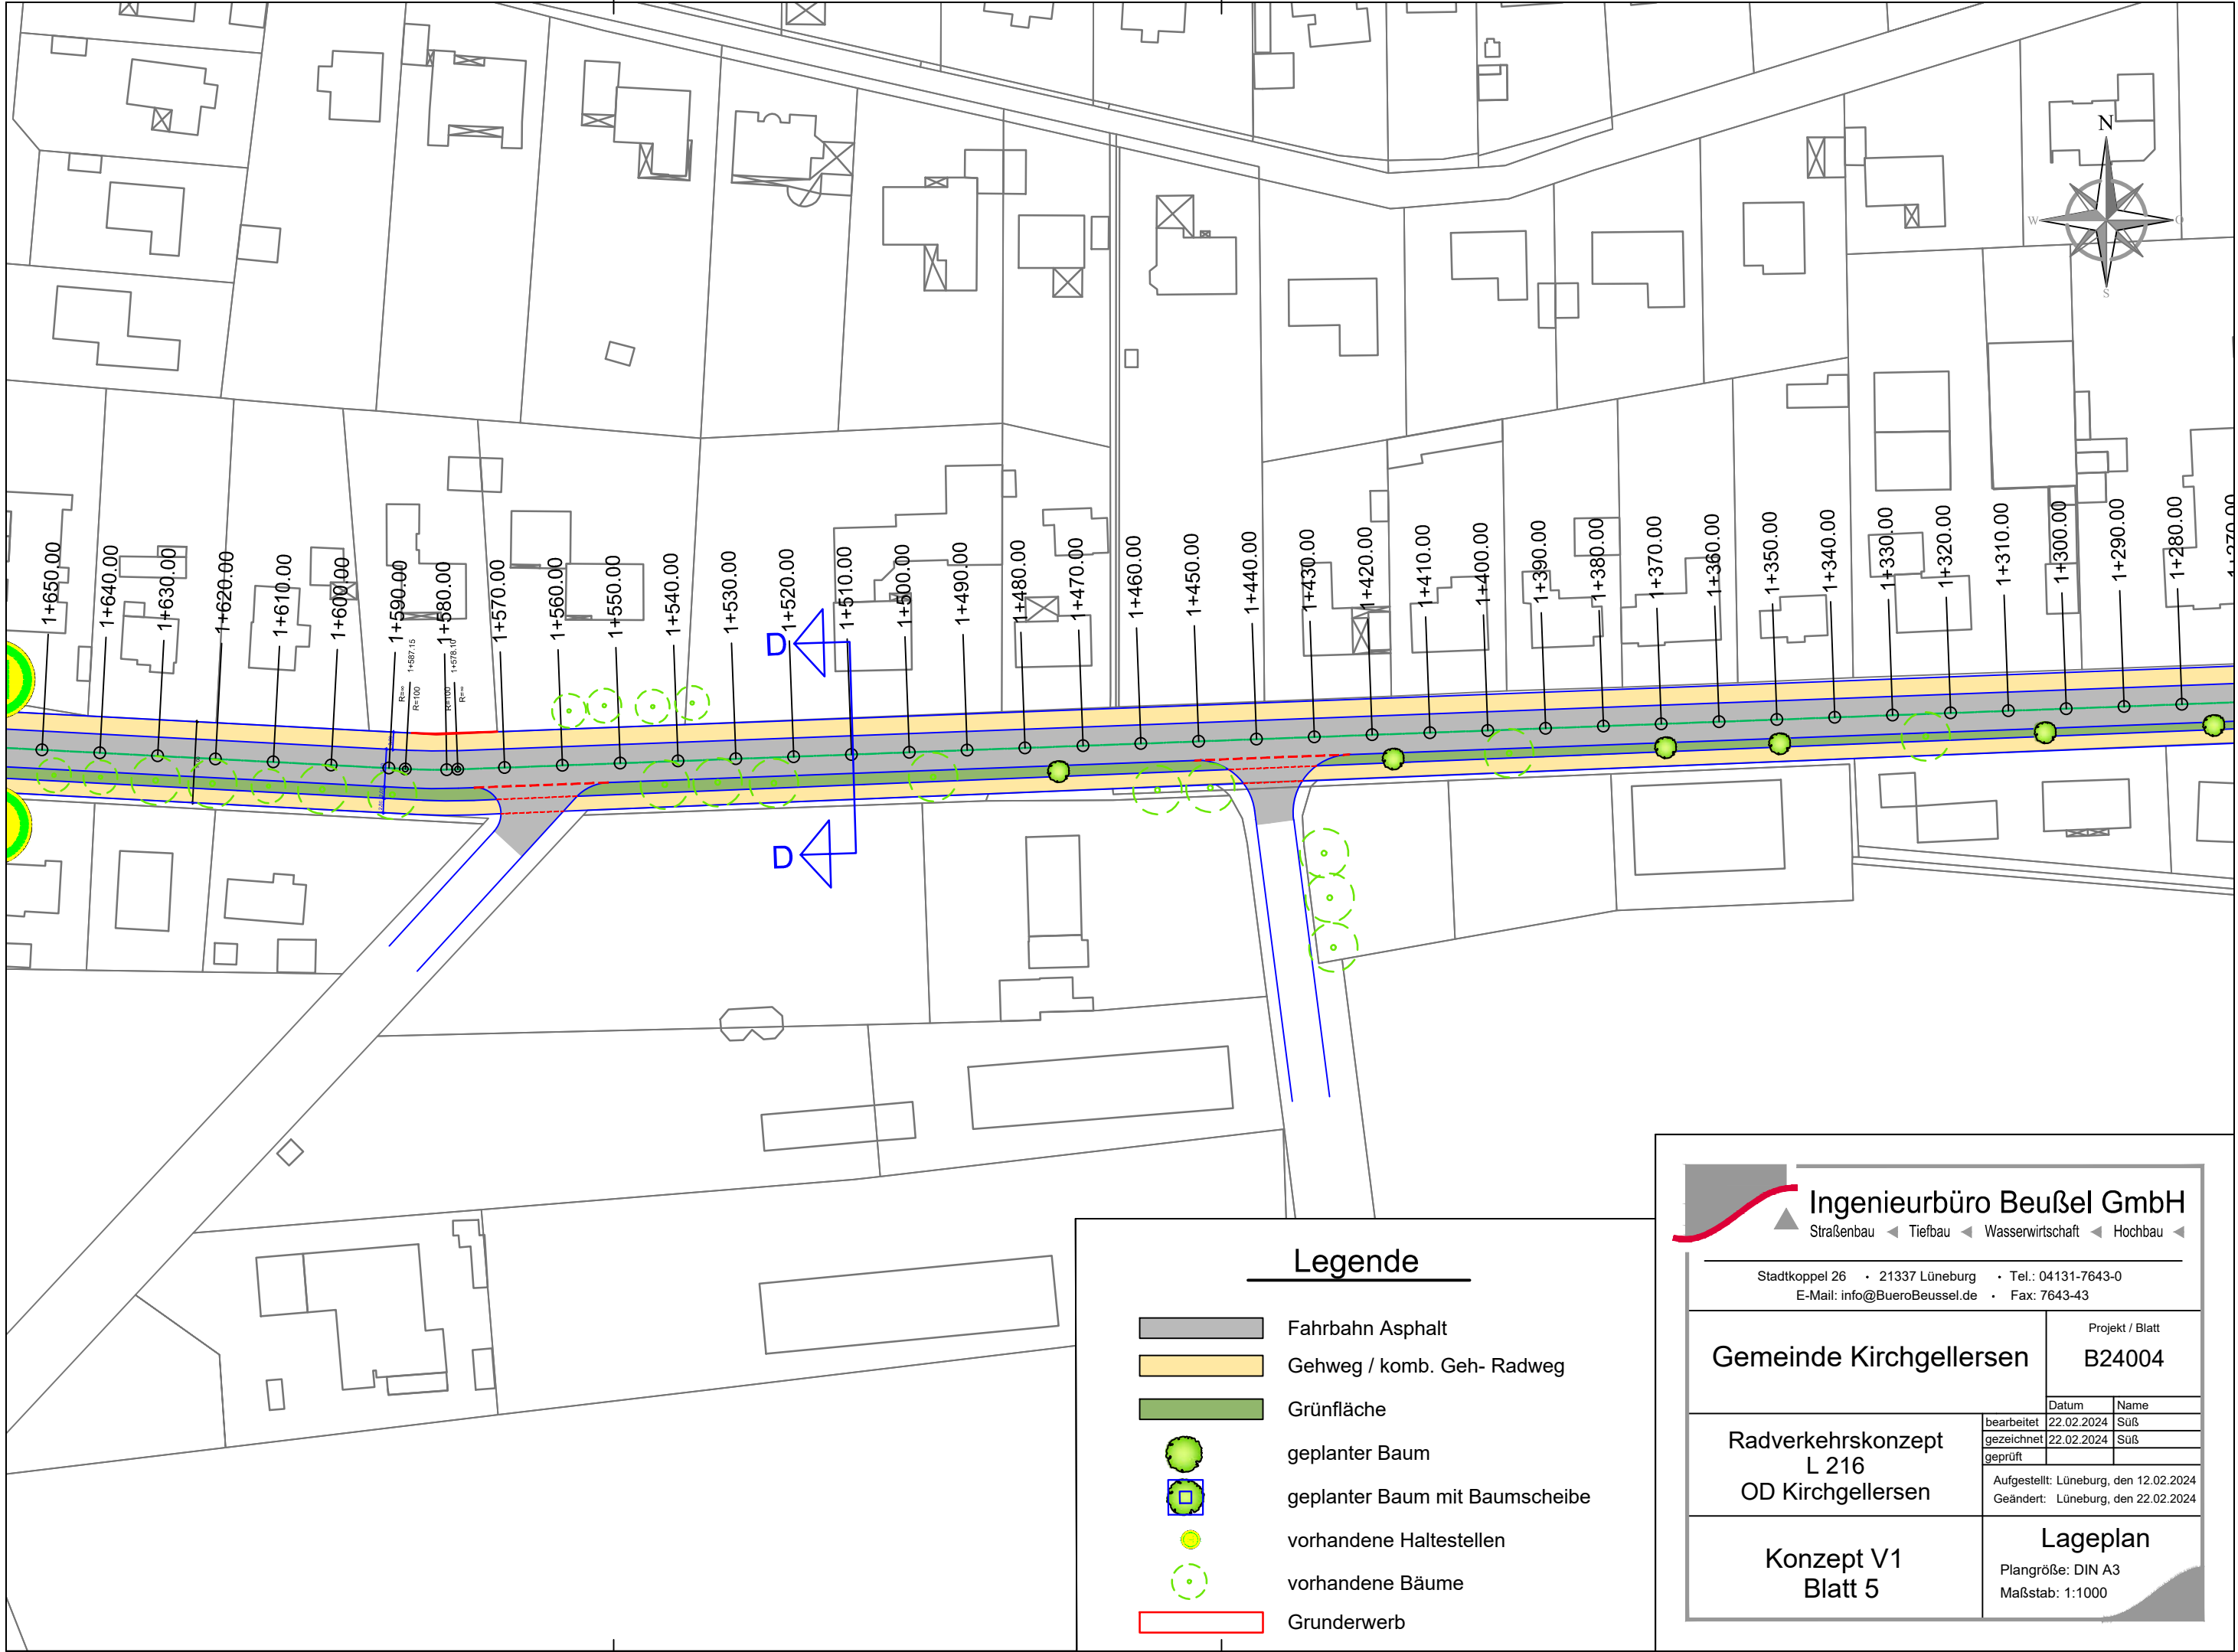

Legende


	Fahrbahn Asphalt
	Gehweg / komb. Geh- Radweg
	Grünfläche
	geplanter Baum
	geplanter Baum mit Baumscheibe
	vorhandene Haltestellen
	vorhandene Bäume
	Grunderwerb

Ingenieurbüro Beußel GmbH

Straßenbau ◀ Tiefbau ◀ Wasserwirtschaft ◀ Hochbau ◀

Stadtkoppel 26 • 21337 Lüneburg • Tel.: 04131-7643-0
E-Mail: info@BueroBeussel.de • Fax: 7643-43

Gemeinde Kirchgellersen	Projekt / Blatt	
	B24004	
	Datum	Name
	bearbeitet 22.02.2024	Suß
Radverkehrskonzept L 216 OD Kirchgellersen	gezeichnet 22.02.2024	Suß
	geprüft	
	Aufgestellt: Lüneburg, den 12.02.2024 Geändert: Lüneburg, den 22.02.2024	
Konzept V1 Blatt 5	Lageplan Plangröße: DIN A3 Maßstab: 1:1000	

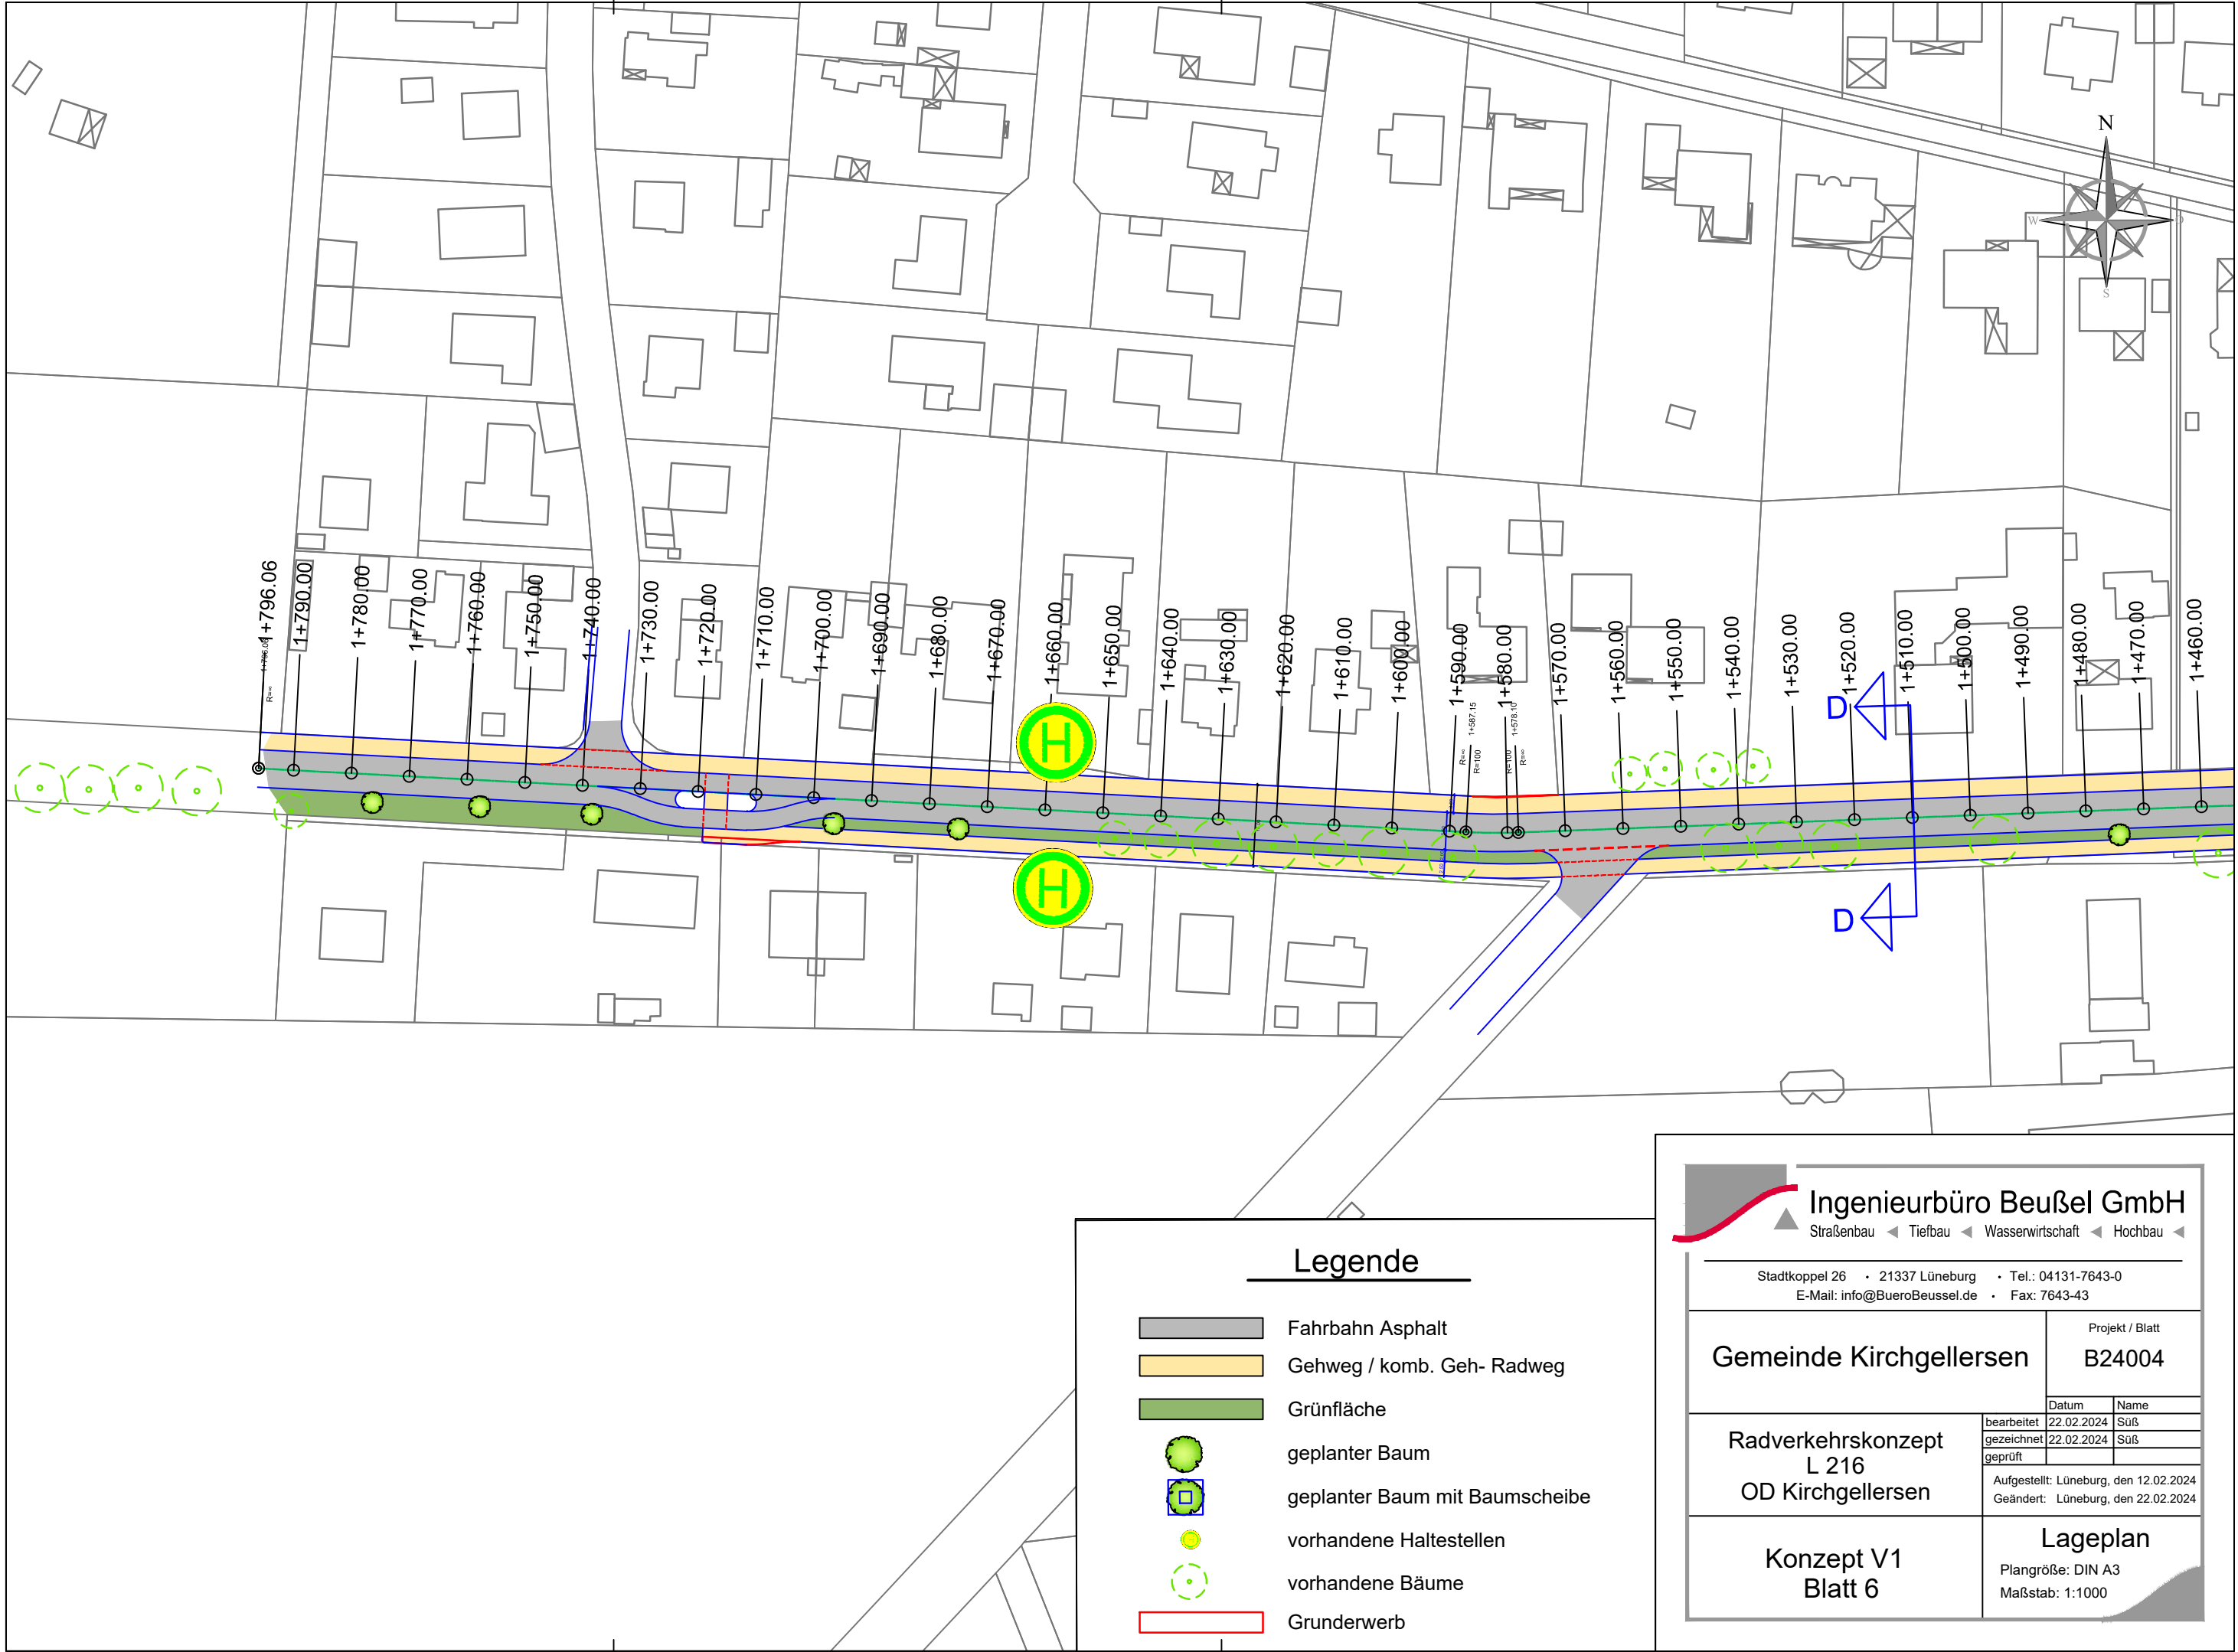

Legende

	Fahrbahn Asphalt
	Gehweg / komb. Geh- Radweg
	Grünfläche
	geplanter Baum
	geplanter Baum mit Baumscheibe
	vorhandene Haltestellen
	vorhandene Bäume
	Grunderwerb

Ingenieurbüro Beußel GmbH
Straßenbau ◀ Tiefbau ◀ Wasserwirtschaft ◀ Hochbau ◀

Stadtkoppel 26 • 21337 Lüneburg • Tel.: 04131-7643-0
E-Mail: info@BueroBeussel.de • Fax: 7643-43

Gemeinde Kirchgellersen

Radverkehrskonzept
L 216
OD Kirchgellersen

Konzept V1
Blatt 6


Datum	Name
bearbeitet 22.02.2024	Suß
gezeichnet 22.02.2024	Suß
geprüft	

Aufgestellt: Lüneburg, den 12.02.2024
Geändert: Lüneburg, den 22.02.2024


Projekt / Blatt
B24004

Lageplan
Plangröße: DIN A3
Maßstab: 1:1000


Schnitt A-A
Station 0+185

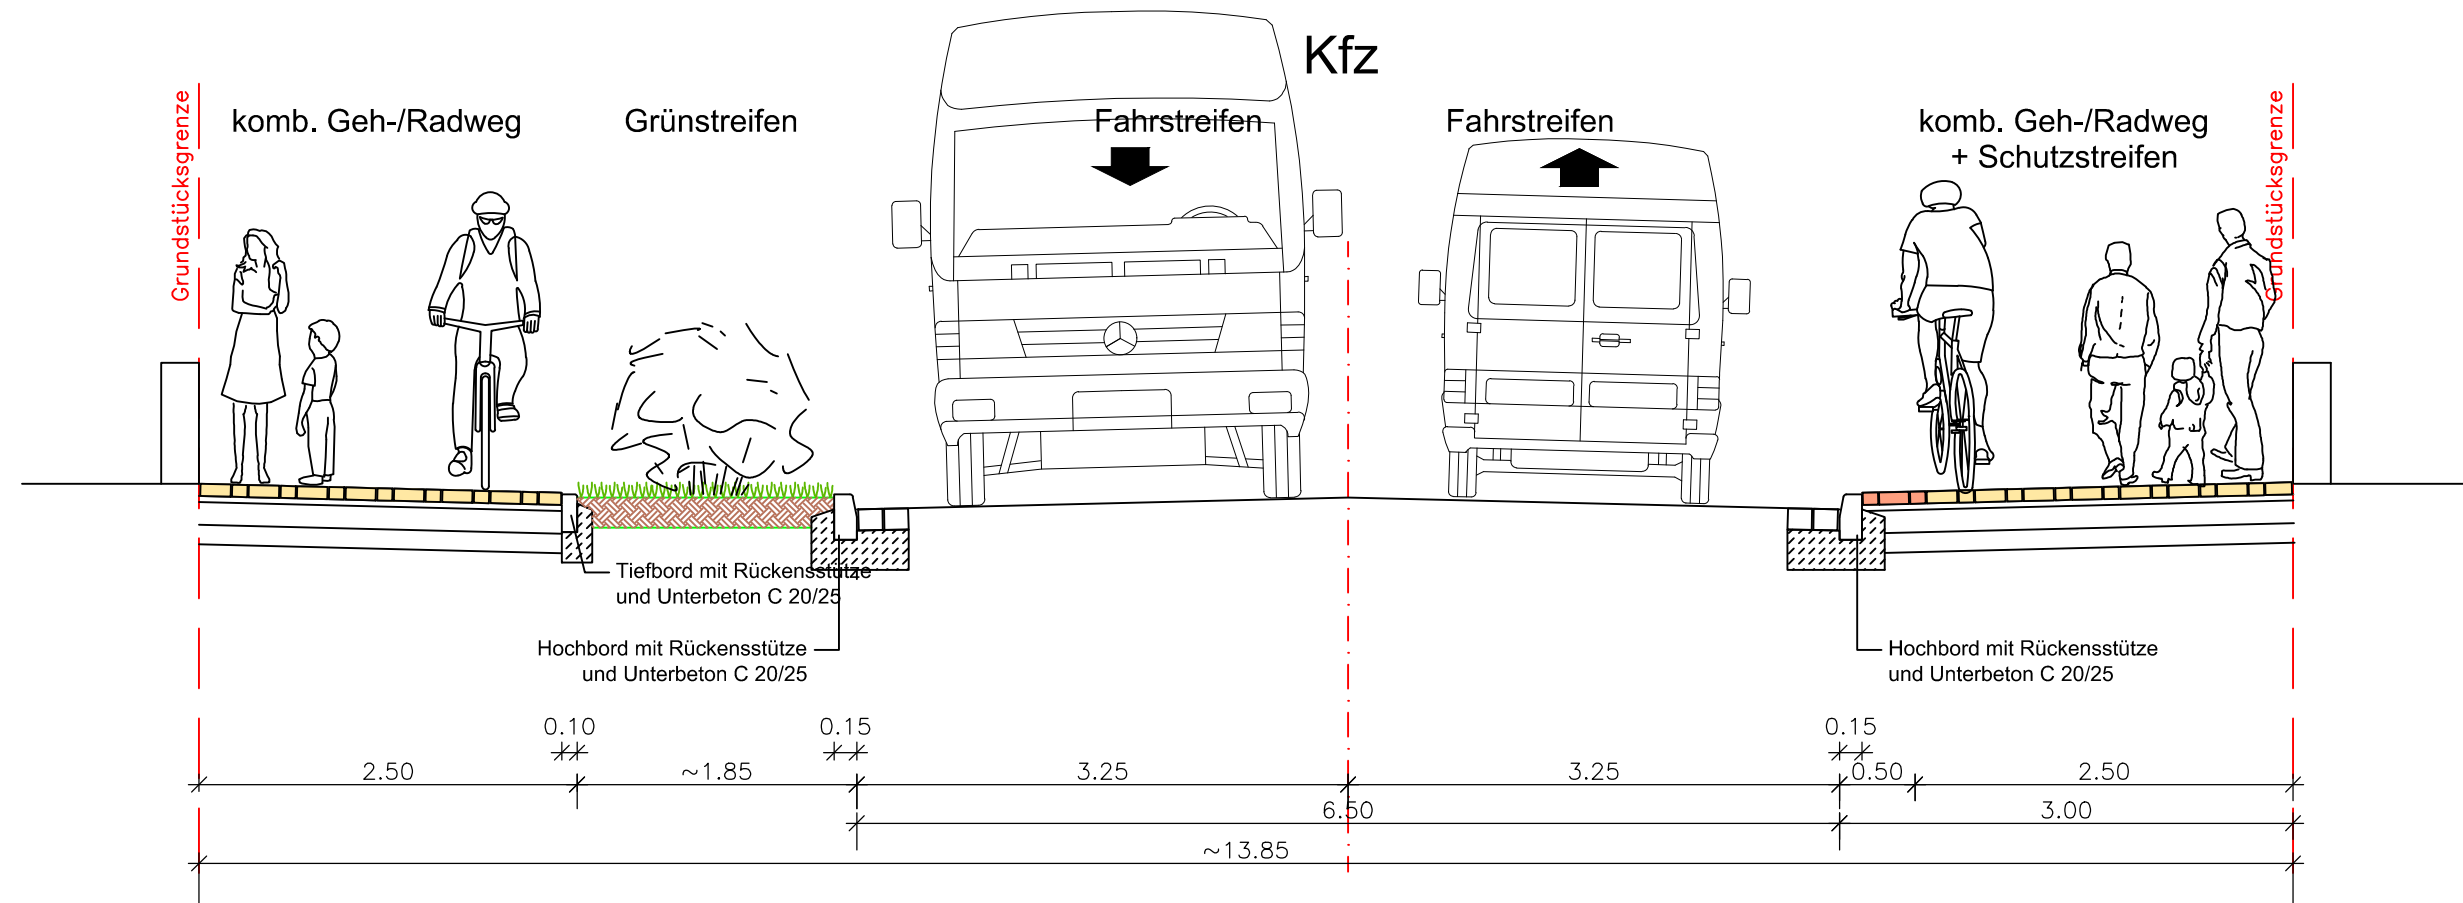


Schnitt B-B
Station 0+580

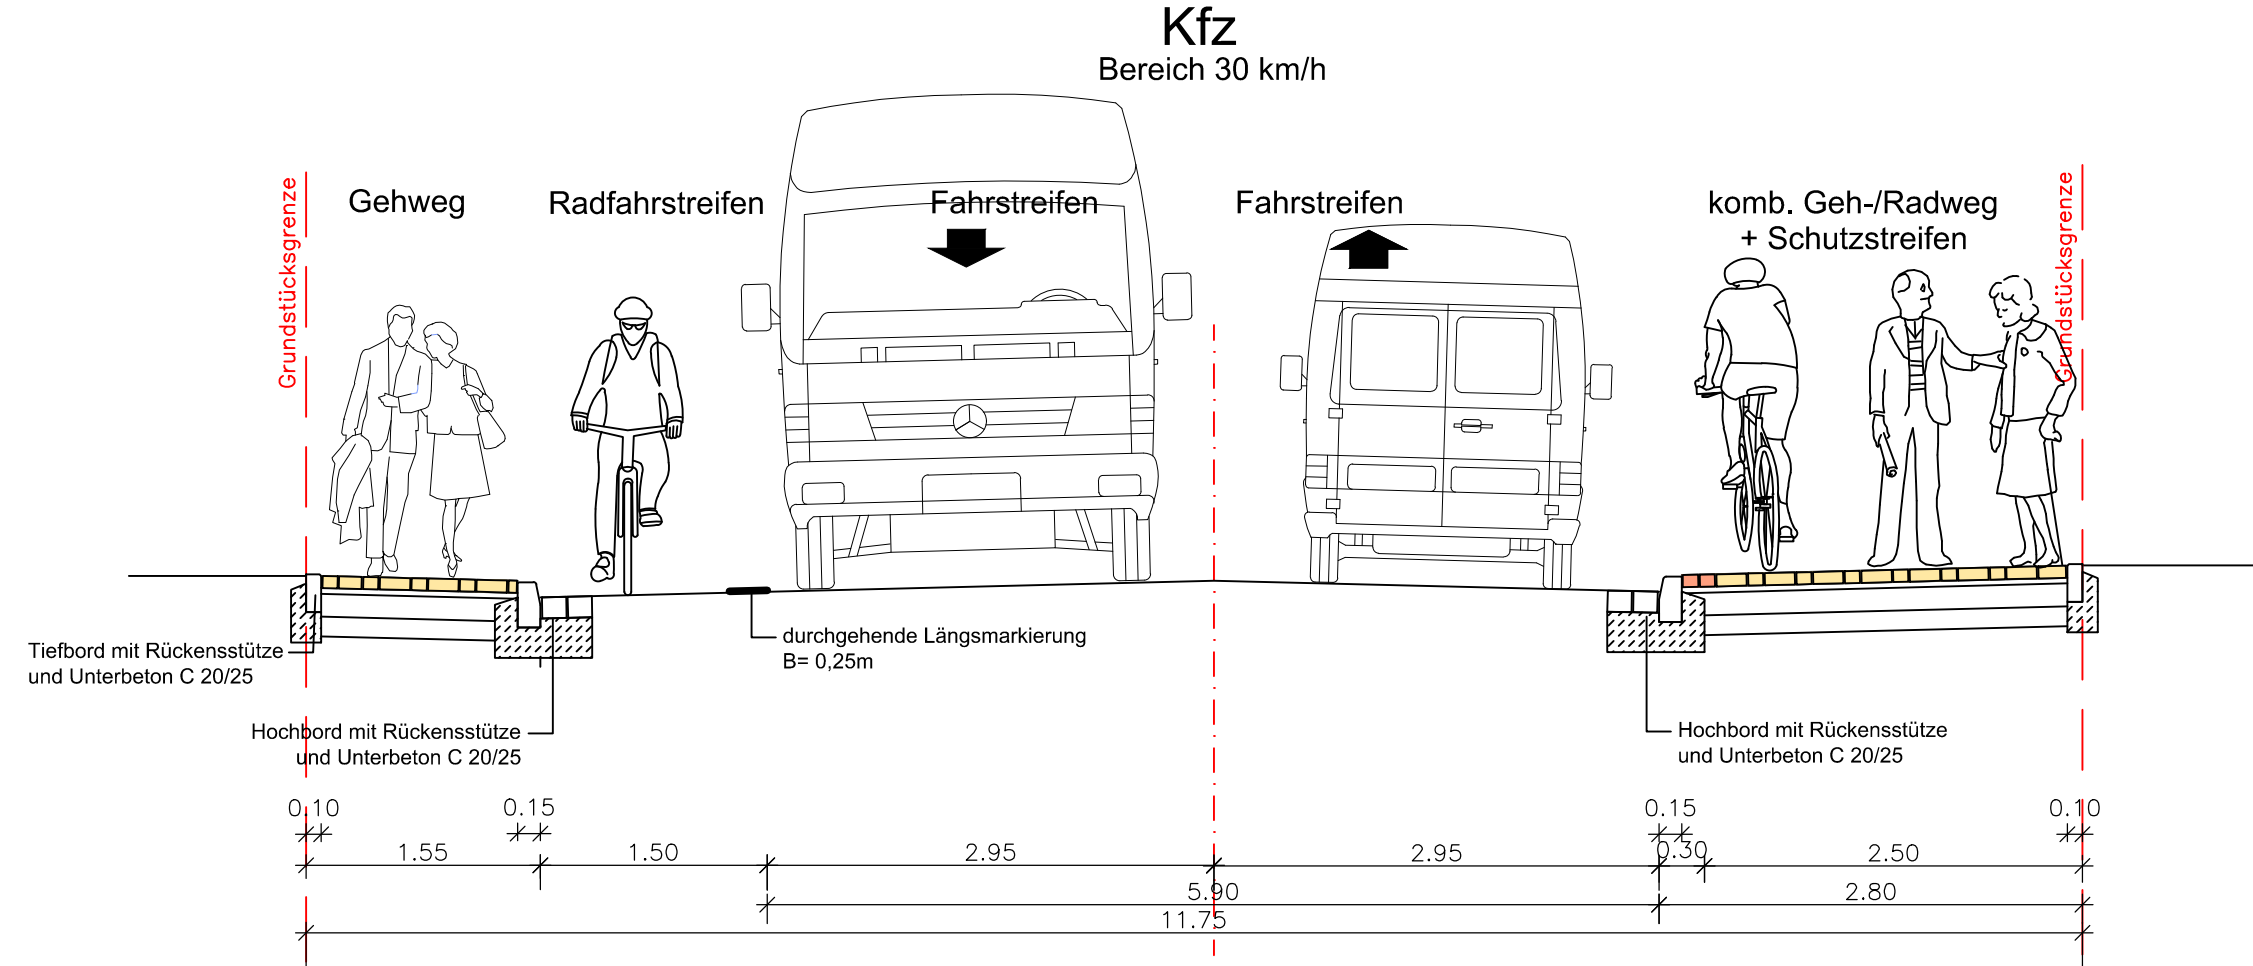

Schnitt C-C
Station 0+930

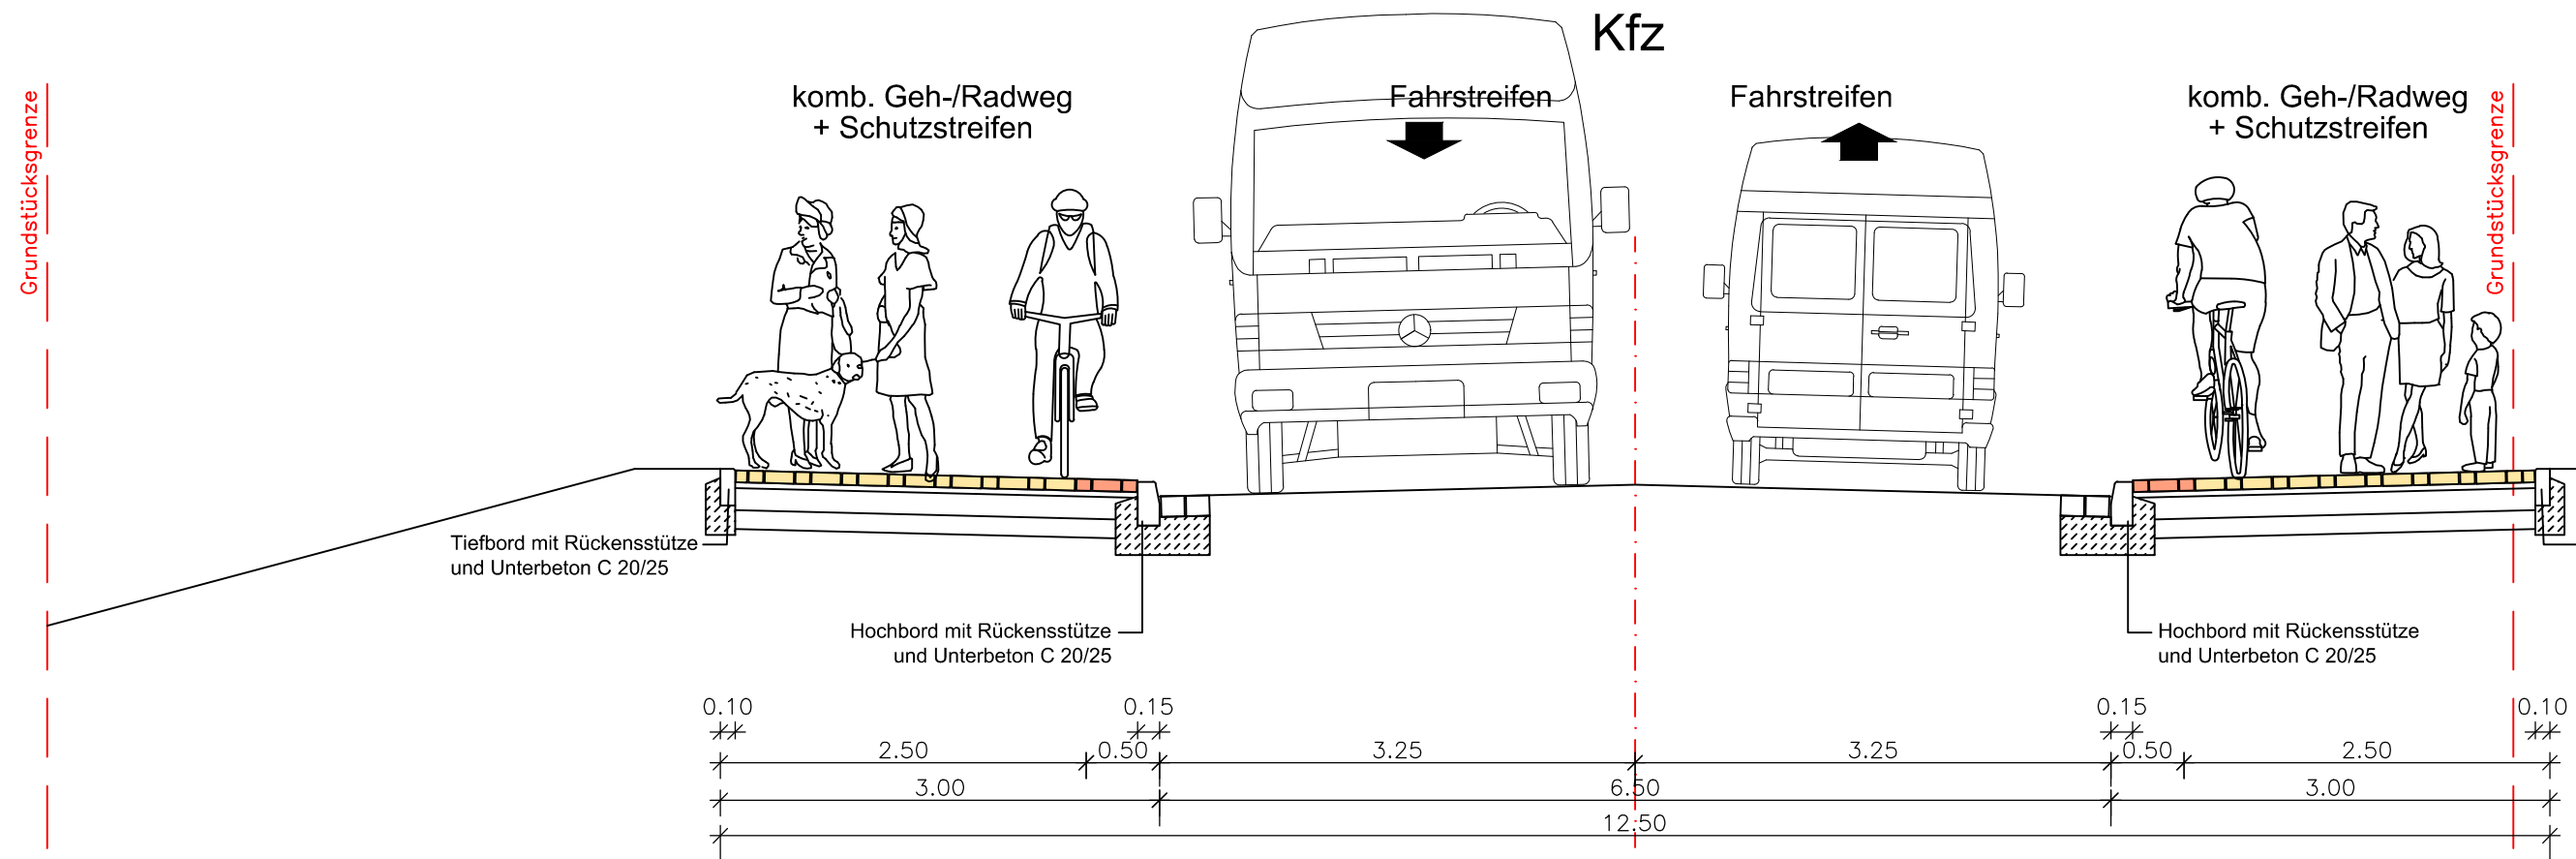

Schnitt D-D
Station 1+510

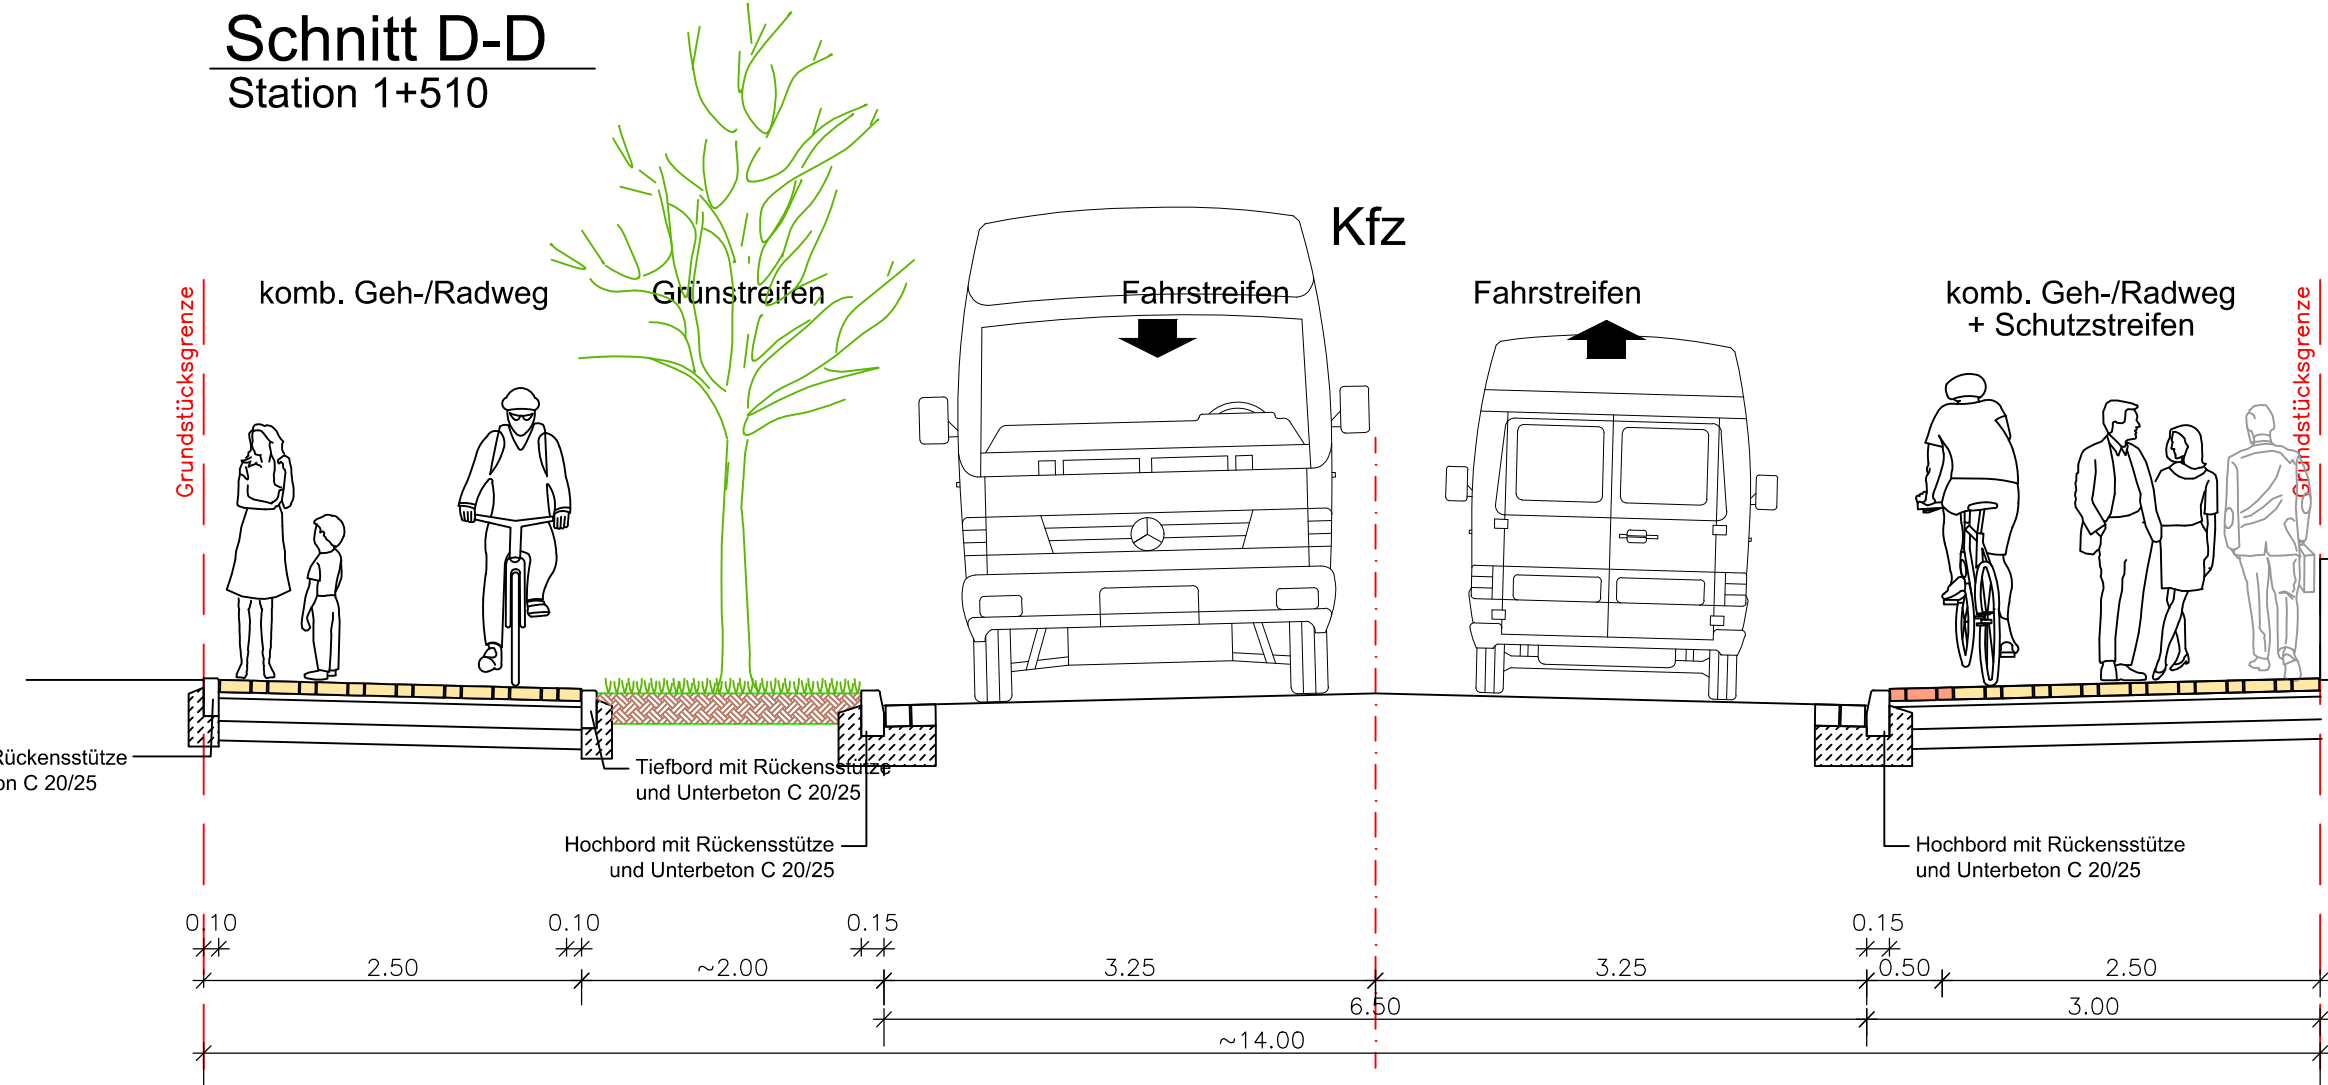

Ingenieurbüro Beußel GmbH
Straßenbau ◀ Tiefbau ◀ Wasserwirtschaft ◀ Hochbau

Stadtkoppel 26 • 21337 Lüneburg • Tel.: 04131-7643-0
E-Mail: info@BueroBeussel.de • Fax: 7643-43


Gemeinde Kirchgellersen Projekt / Blatt
B24004

	Datum	Name
bearbeitet	22.02.2024	Suß
gezeichnet	22.02.2024	Suß
geprüft		

Aufgestellt: Lüneburg, den 12.02.2024
Geändert: Lüneburg, den 22.02.2024

Radverkehrskonzept L 216 OD Kirchgellersen

Konzept V1 Regelquerschnitt
Plangröße: 890 x 330 mm
Maßstab: 1:50

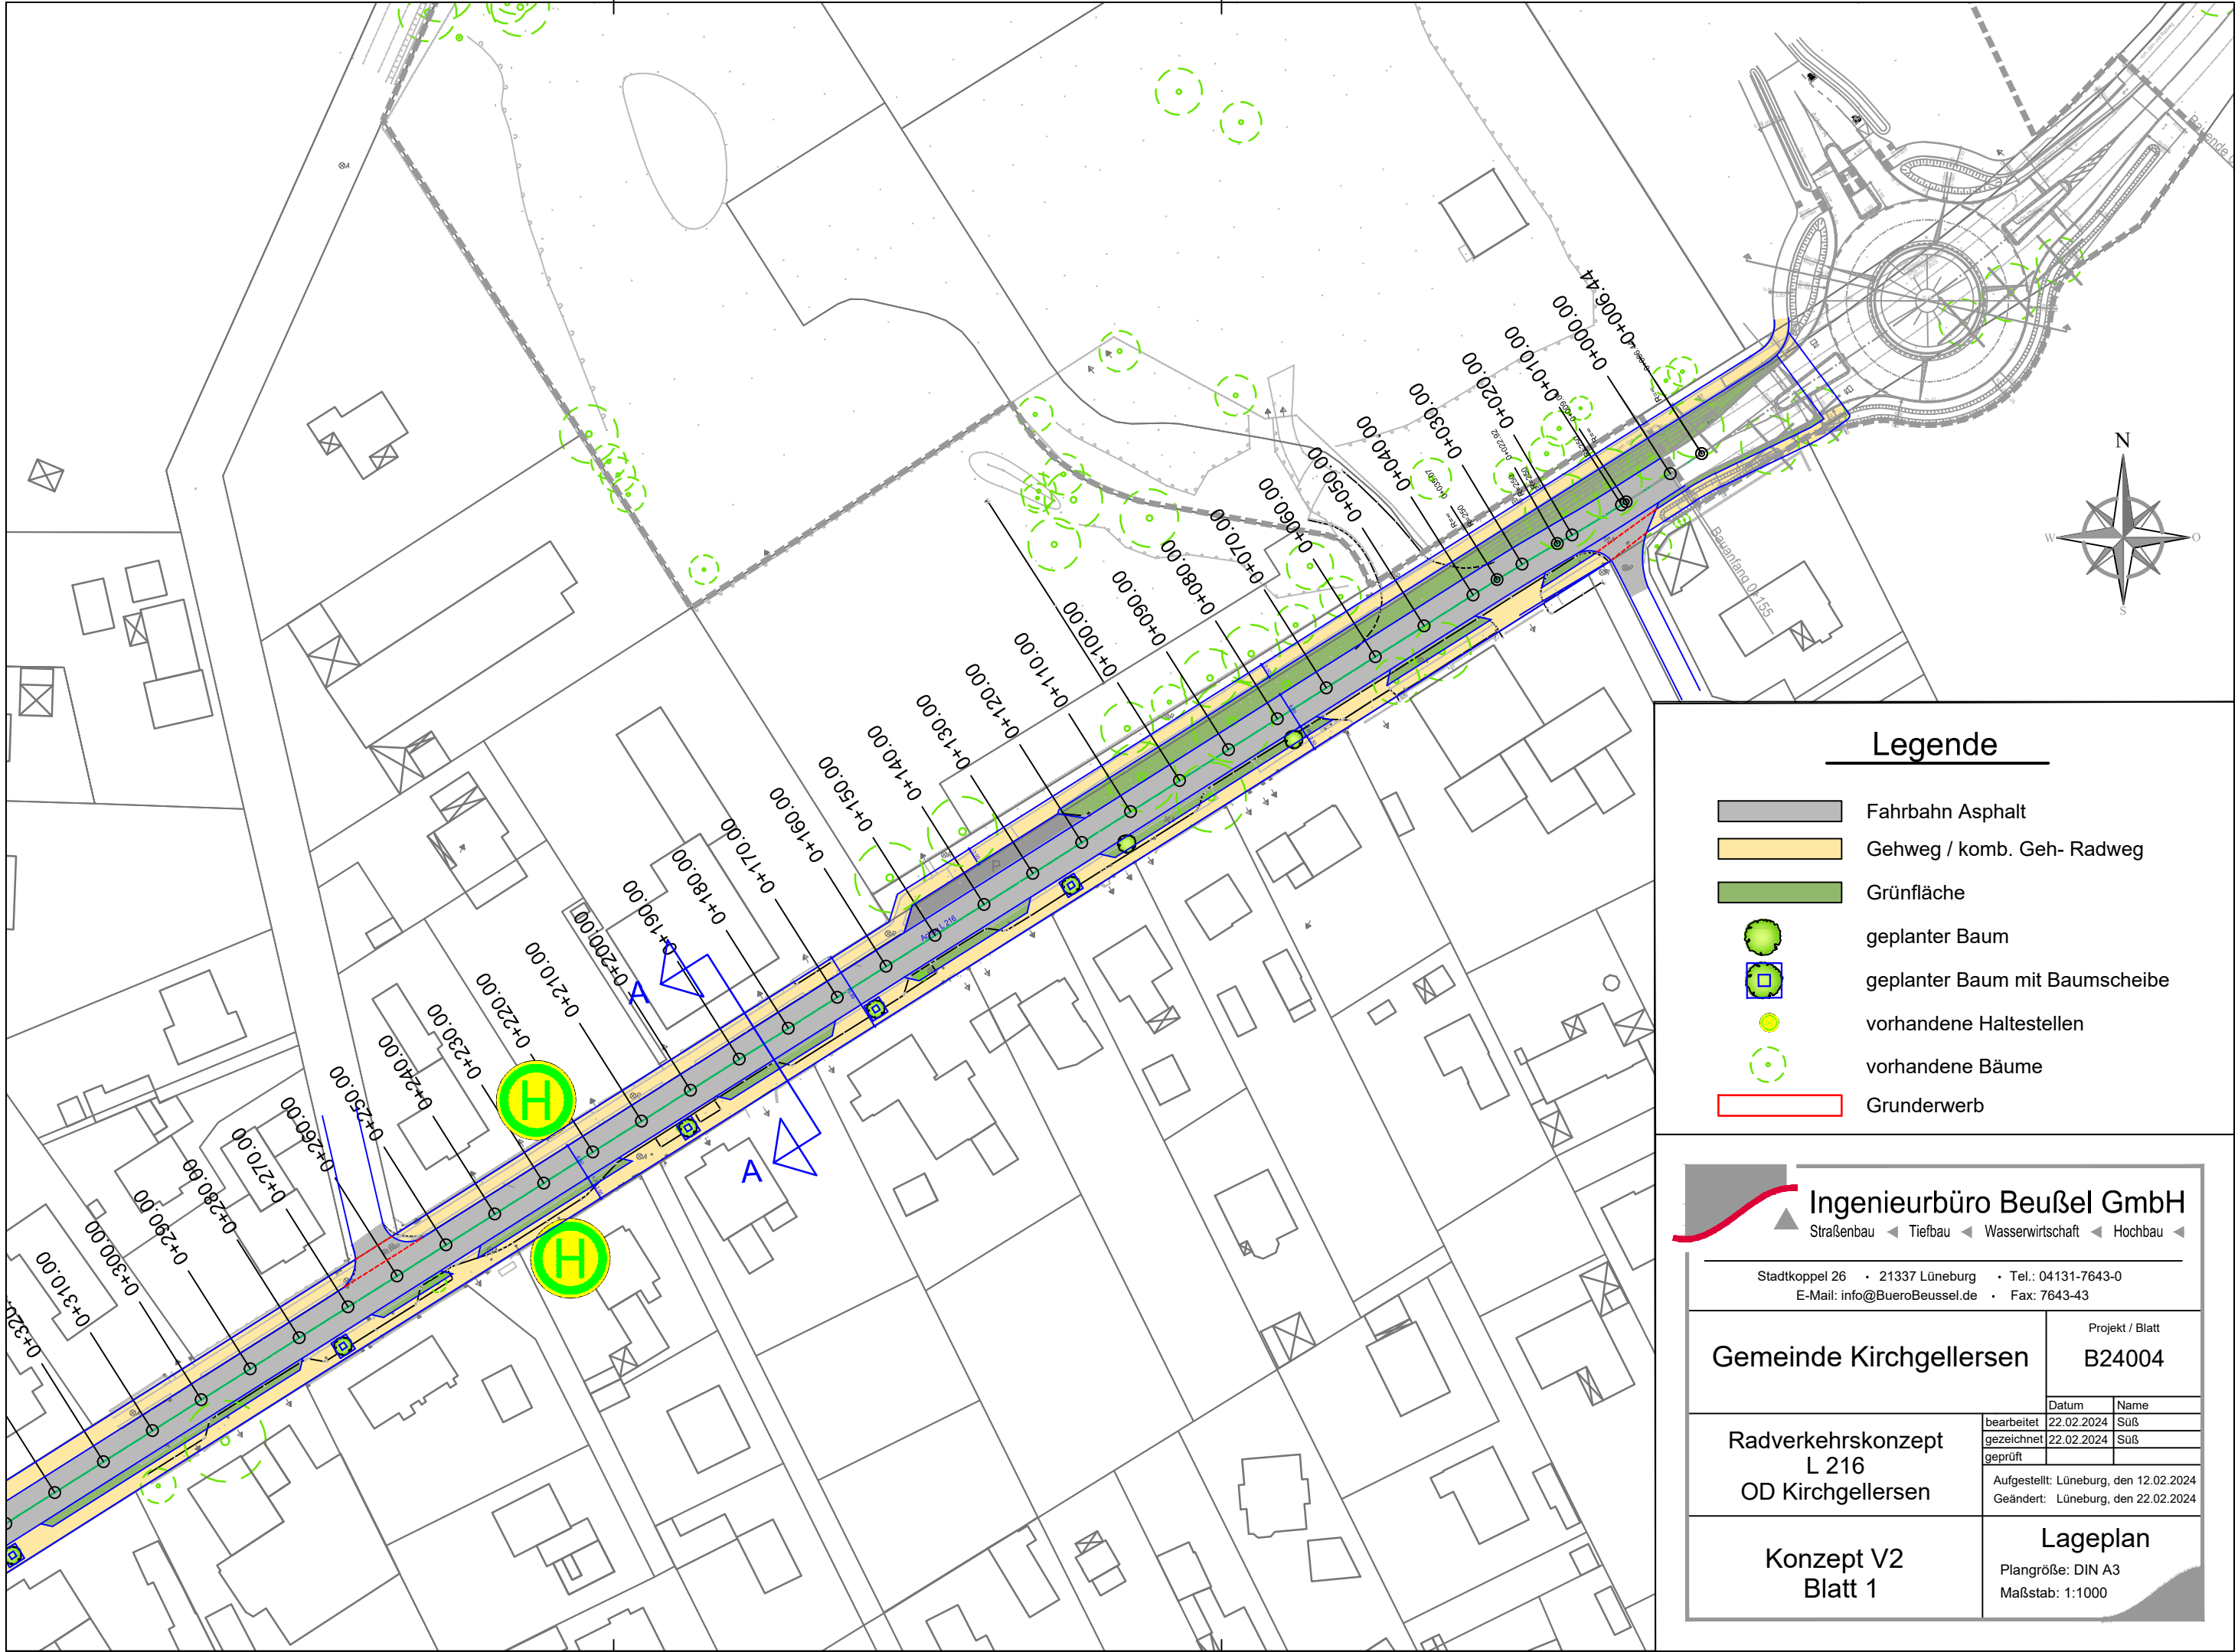

Legende

- Fahrbahn Asphalt
- Gehweg / komb. Geh- Radweg
- Grünfläche
- geplanter Baum
- geplanter Baum mit Baumscheibe
- vorhandene Haltestellen
- vorhandene Bäume
- Grunderwerb



Ingenieurbüro Beußel GmbH
Straßenbau ◀ Tiefbau ◀ Wasserwirtschaft ◀ Hochbau ◀

Stadtkoppel 26 • 21337 Lüneburg • Tel.: 04131-7643-0
E-Mail: info@BueroBeussel.de • Fax: 7643-43

Gemeinde Kirchgellersen

Projekt / Blatt
B24004


Radverkehrskonzept
L 216
OD Kirchgellersen

bearbeitet	22.02.2024	Suß
gezeichnet	22.02.2024	Suß
geprüft		

Aufgestellt: Lüneburg, den 12.02.2024
Geändert: Lüneburg, den 22.02.2024

Konzept V2
Blatt 1

Lageplan
Plangröße: DIN A3
Maßstab: 1:1000

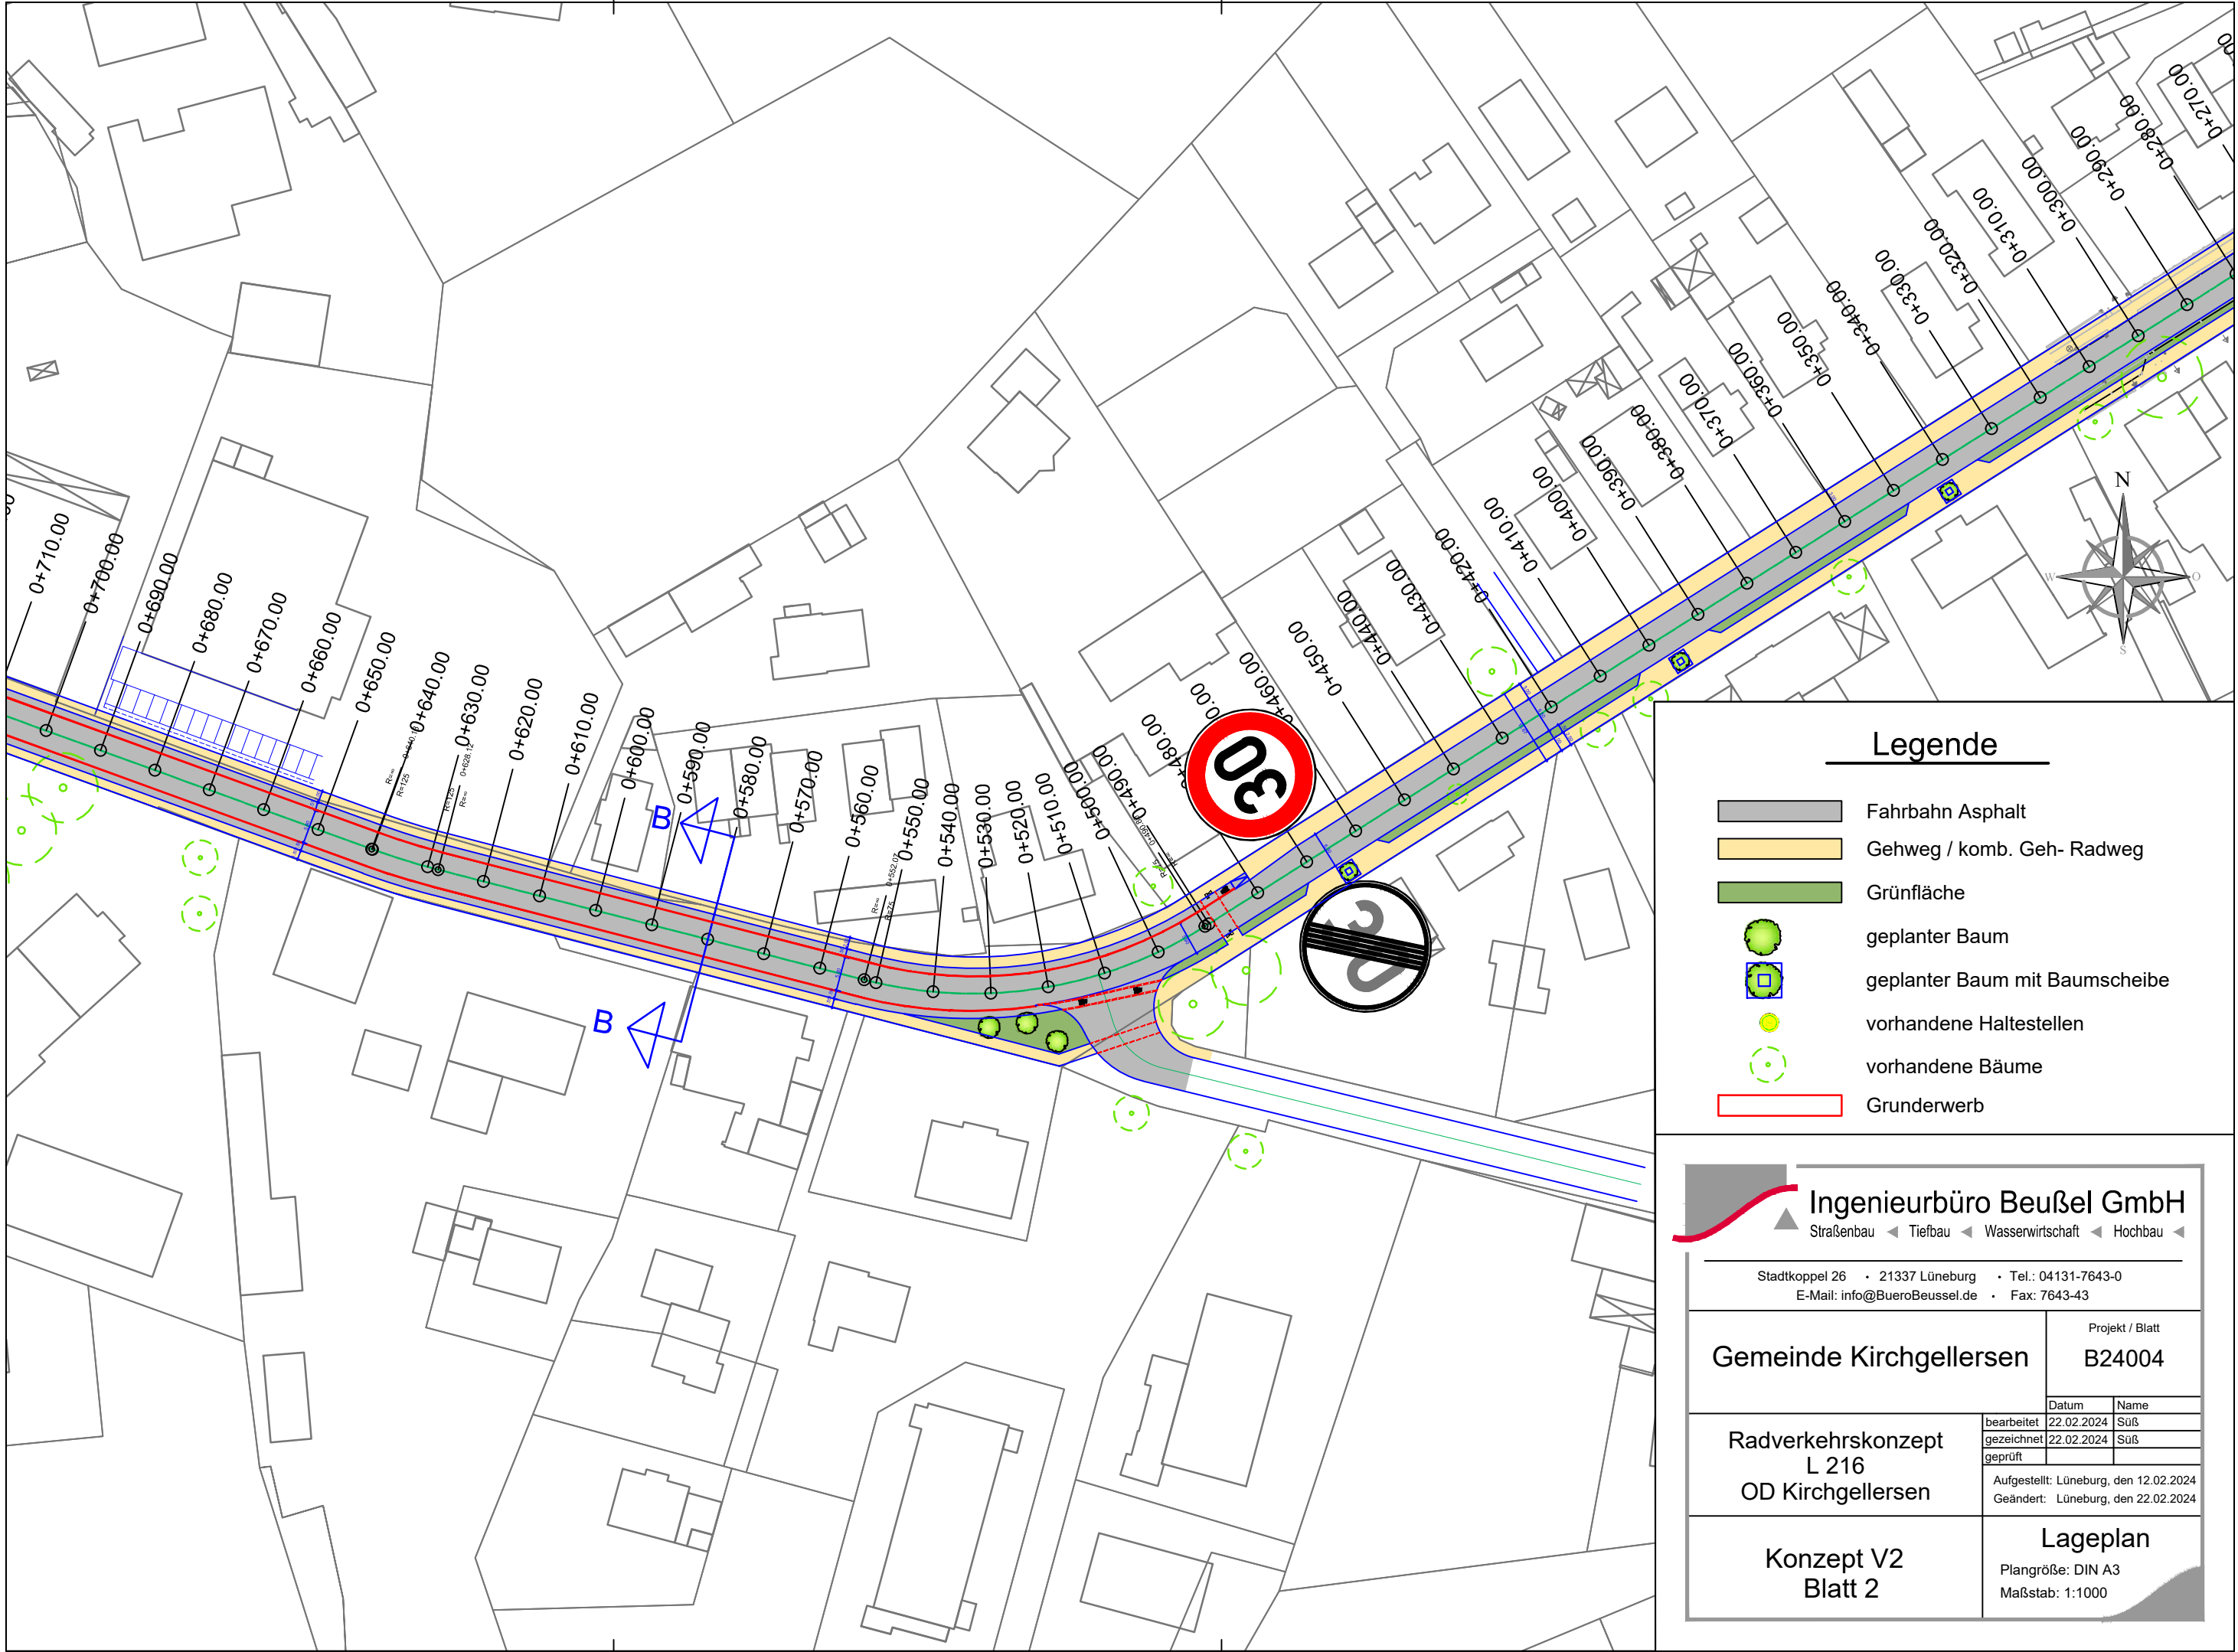

Legende

- Fahrbahn Asphalt
- Gehweg / komb. Geh- Radweg
- Grünfläche
- geplanter Baum
- geplanter Baum mit Baumscheibe
- vorhandene Haltestellen
- vorhandene Bäume
- Grunderwerb


Ingenieurbüro Beußel GmbH

Straßenbau ◀ Tiefbau ◀ Wasserwirtschaft ◀ Hochbau ◀

Stadtkoppel 26 • 21337 Lüneburg • Tel.: 04131-7643-0
E-Mail: info@BueroBeussel.de • Fax: 7643-43

Radverkehrskonzept L 216 OD Kirchgellersen	bearbeitet	22.02.2024	Suß
	gezeichnet	22.02.2024	Suß
	geprüft		
	Aufgestellt: Lüneburg, den 12.02.2024 Geändert: Lüneburg, den 22.02.2024		

Konzept V2 Blatt 2	Projekt / Blatt B24004	
	Datum	Name
	Lageplan Plangröße: DIN A3 Maßstab: 1:1000	

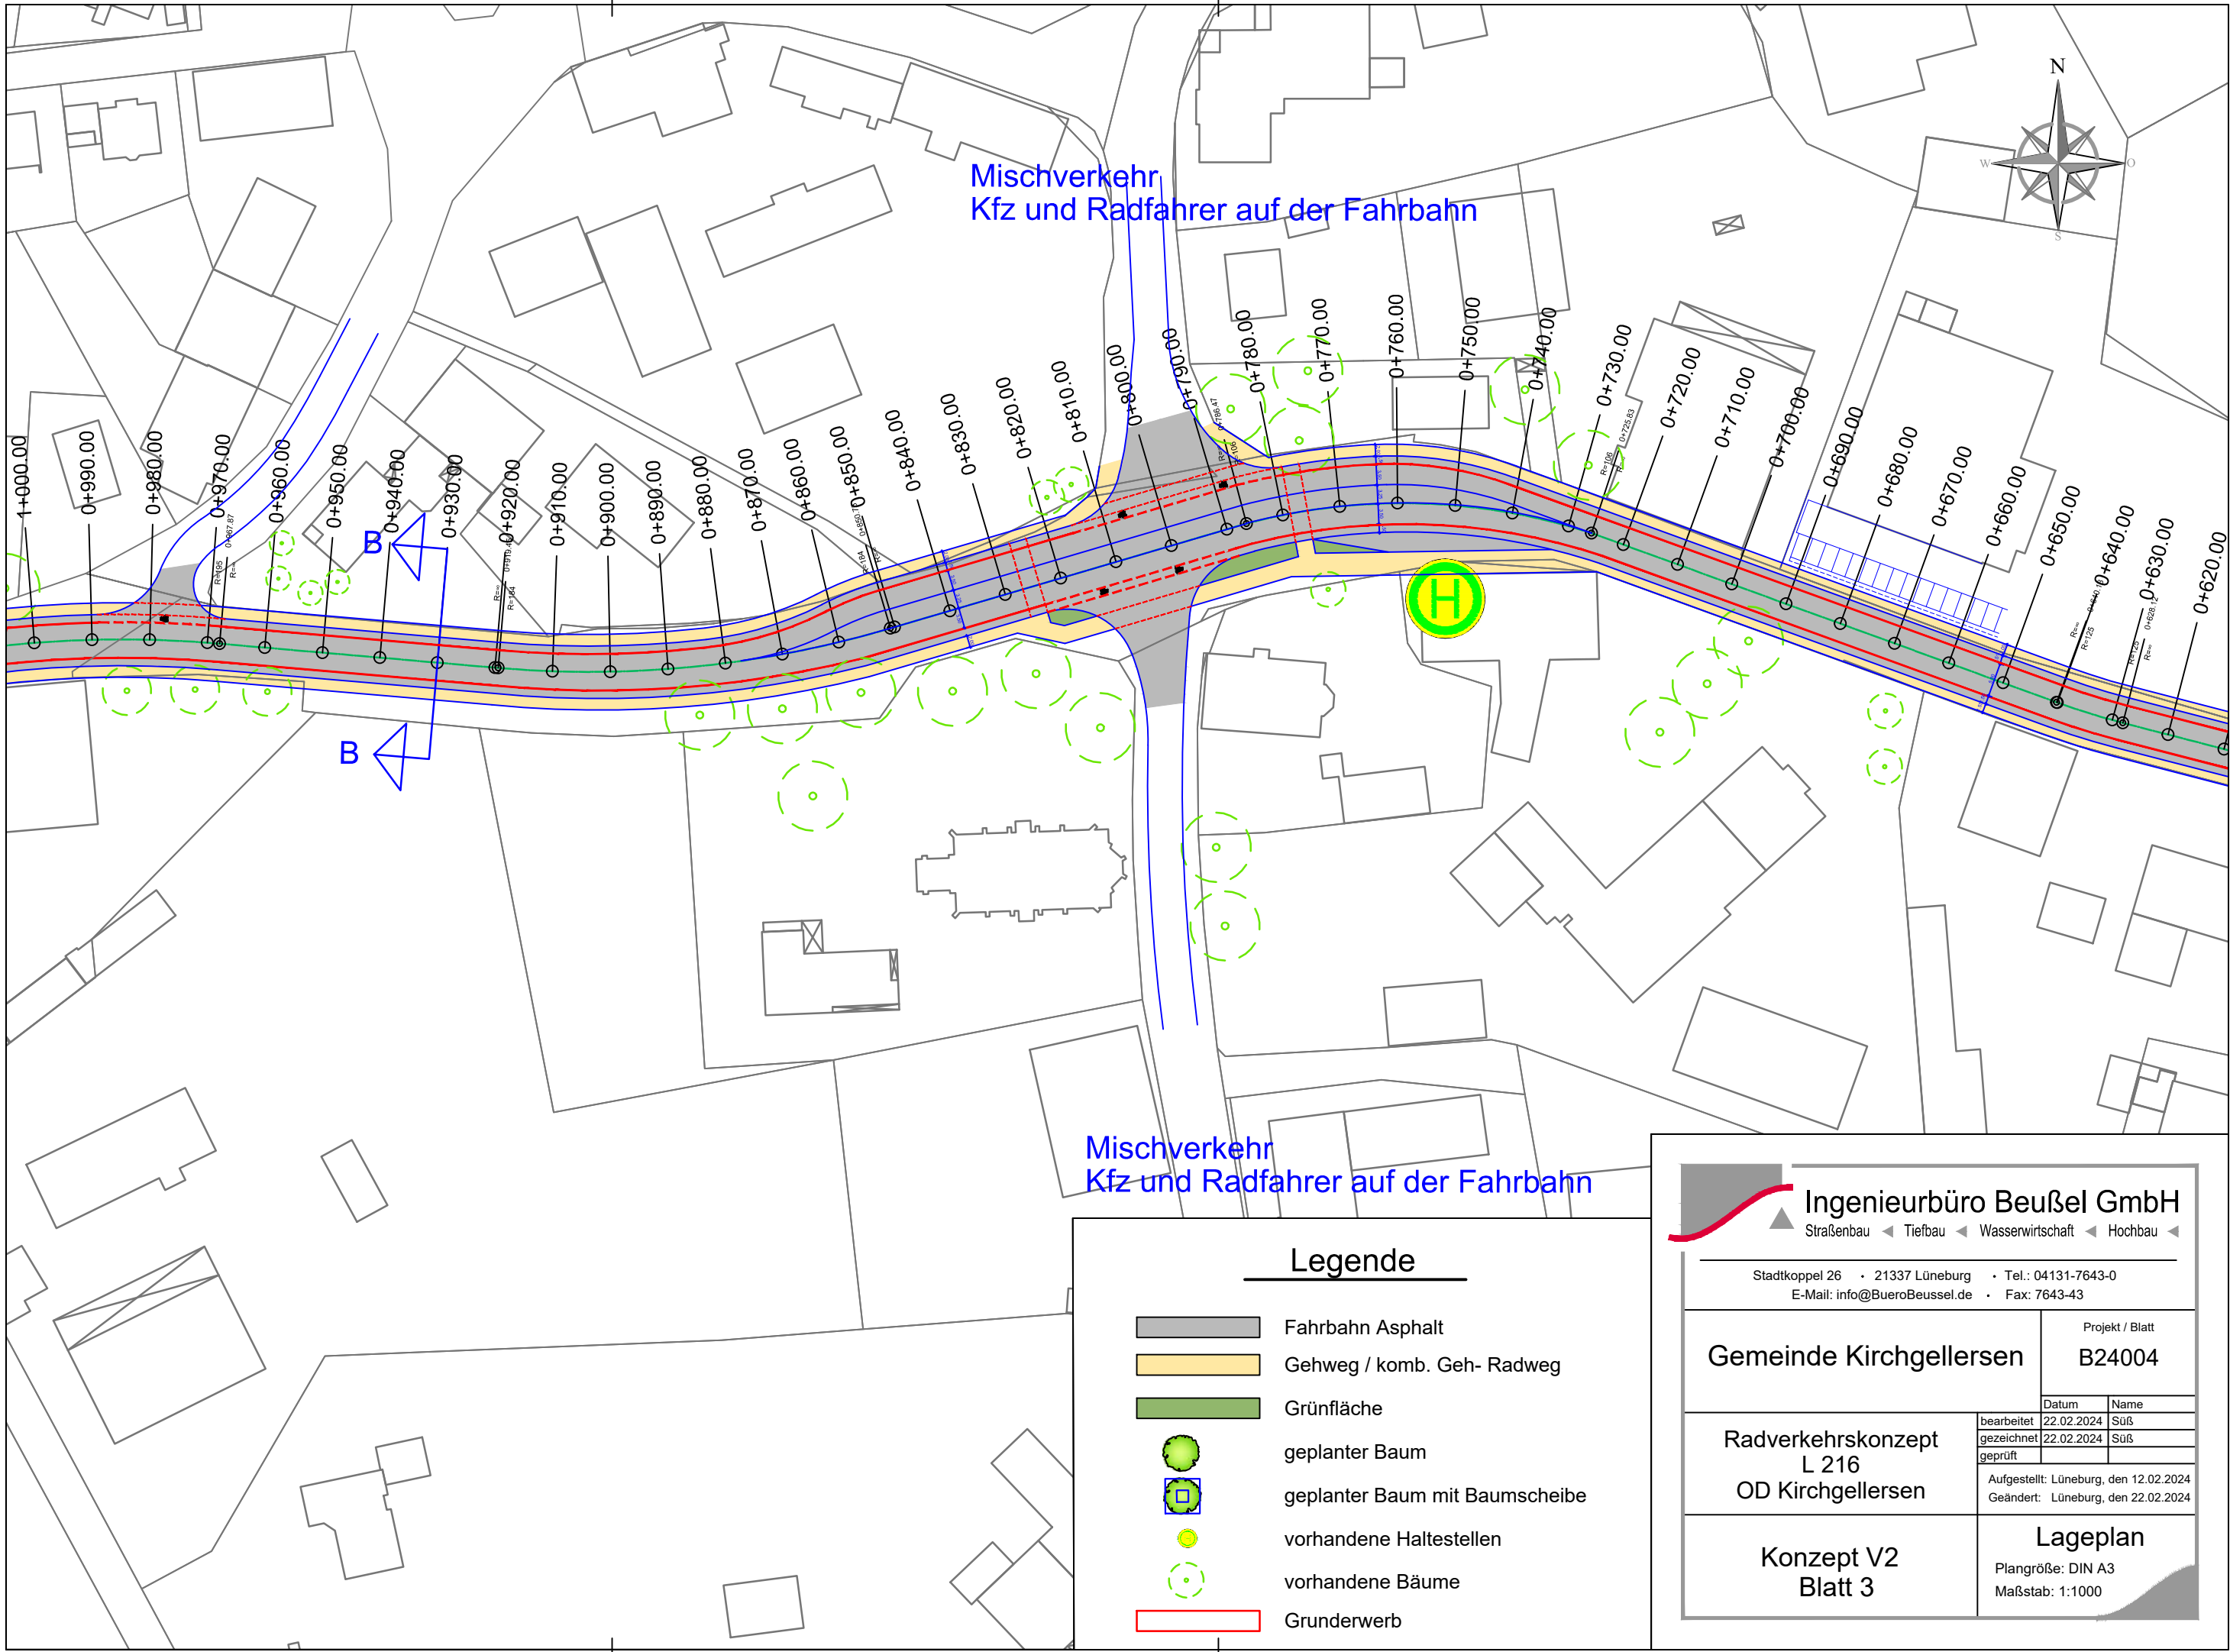



Ingenieurbüro Beußel GmbH
Straßenbau ◀ Tiefbau ◀ Wasserwirtschaft ◀ Hochbau ◀

Stadtkoppel 26 • 21337 Lüneburg • Tel.: 04131-7643-0
E-Mail: info@BueroBeussel.de • Fax: 7643-43

Gemeinde Kirchgellersen

Projekt / Blatt
B24004

	Datum	Name
bearbeitet	22.02.2024	Suß
gezeichnet	22.02.2024	Suß
geprüft		


Aufgestellt: Lüneburg, den 12.02.2024
Geändert: Lüneburg, den 22.02.2024

**Radverkehrskonzept
L 216
OD Kirchgellersen**

**Konzept V2
Blatt 3**

Lageplan
Plangröße: DIN A3
Maßstab: 1:1000



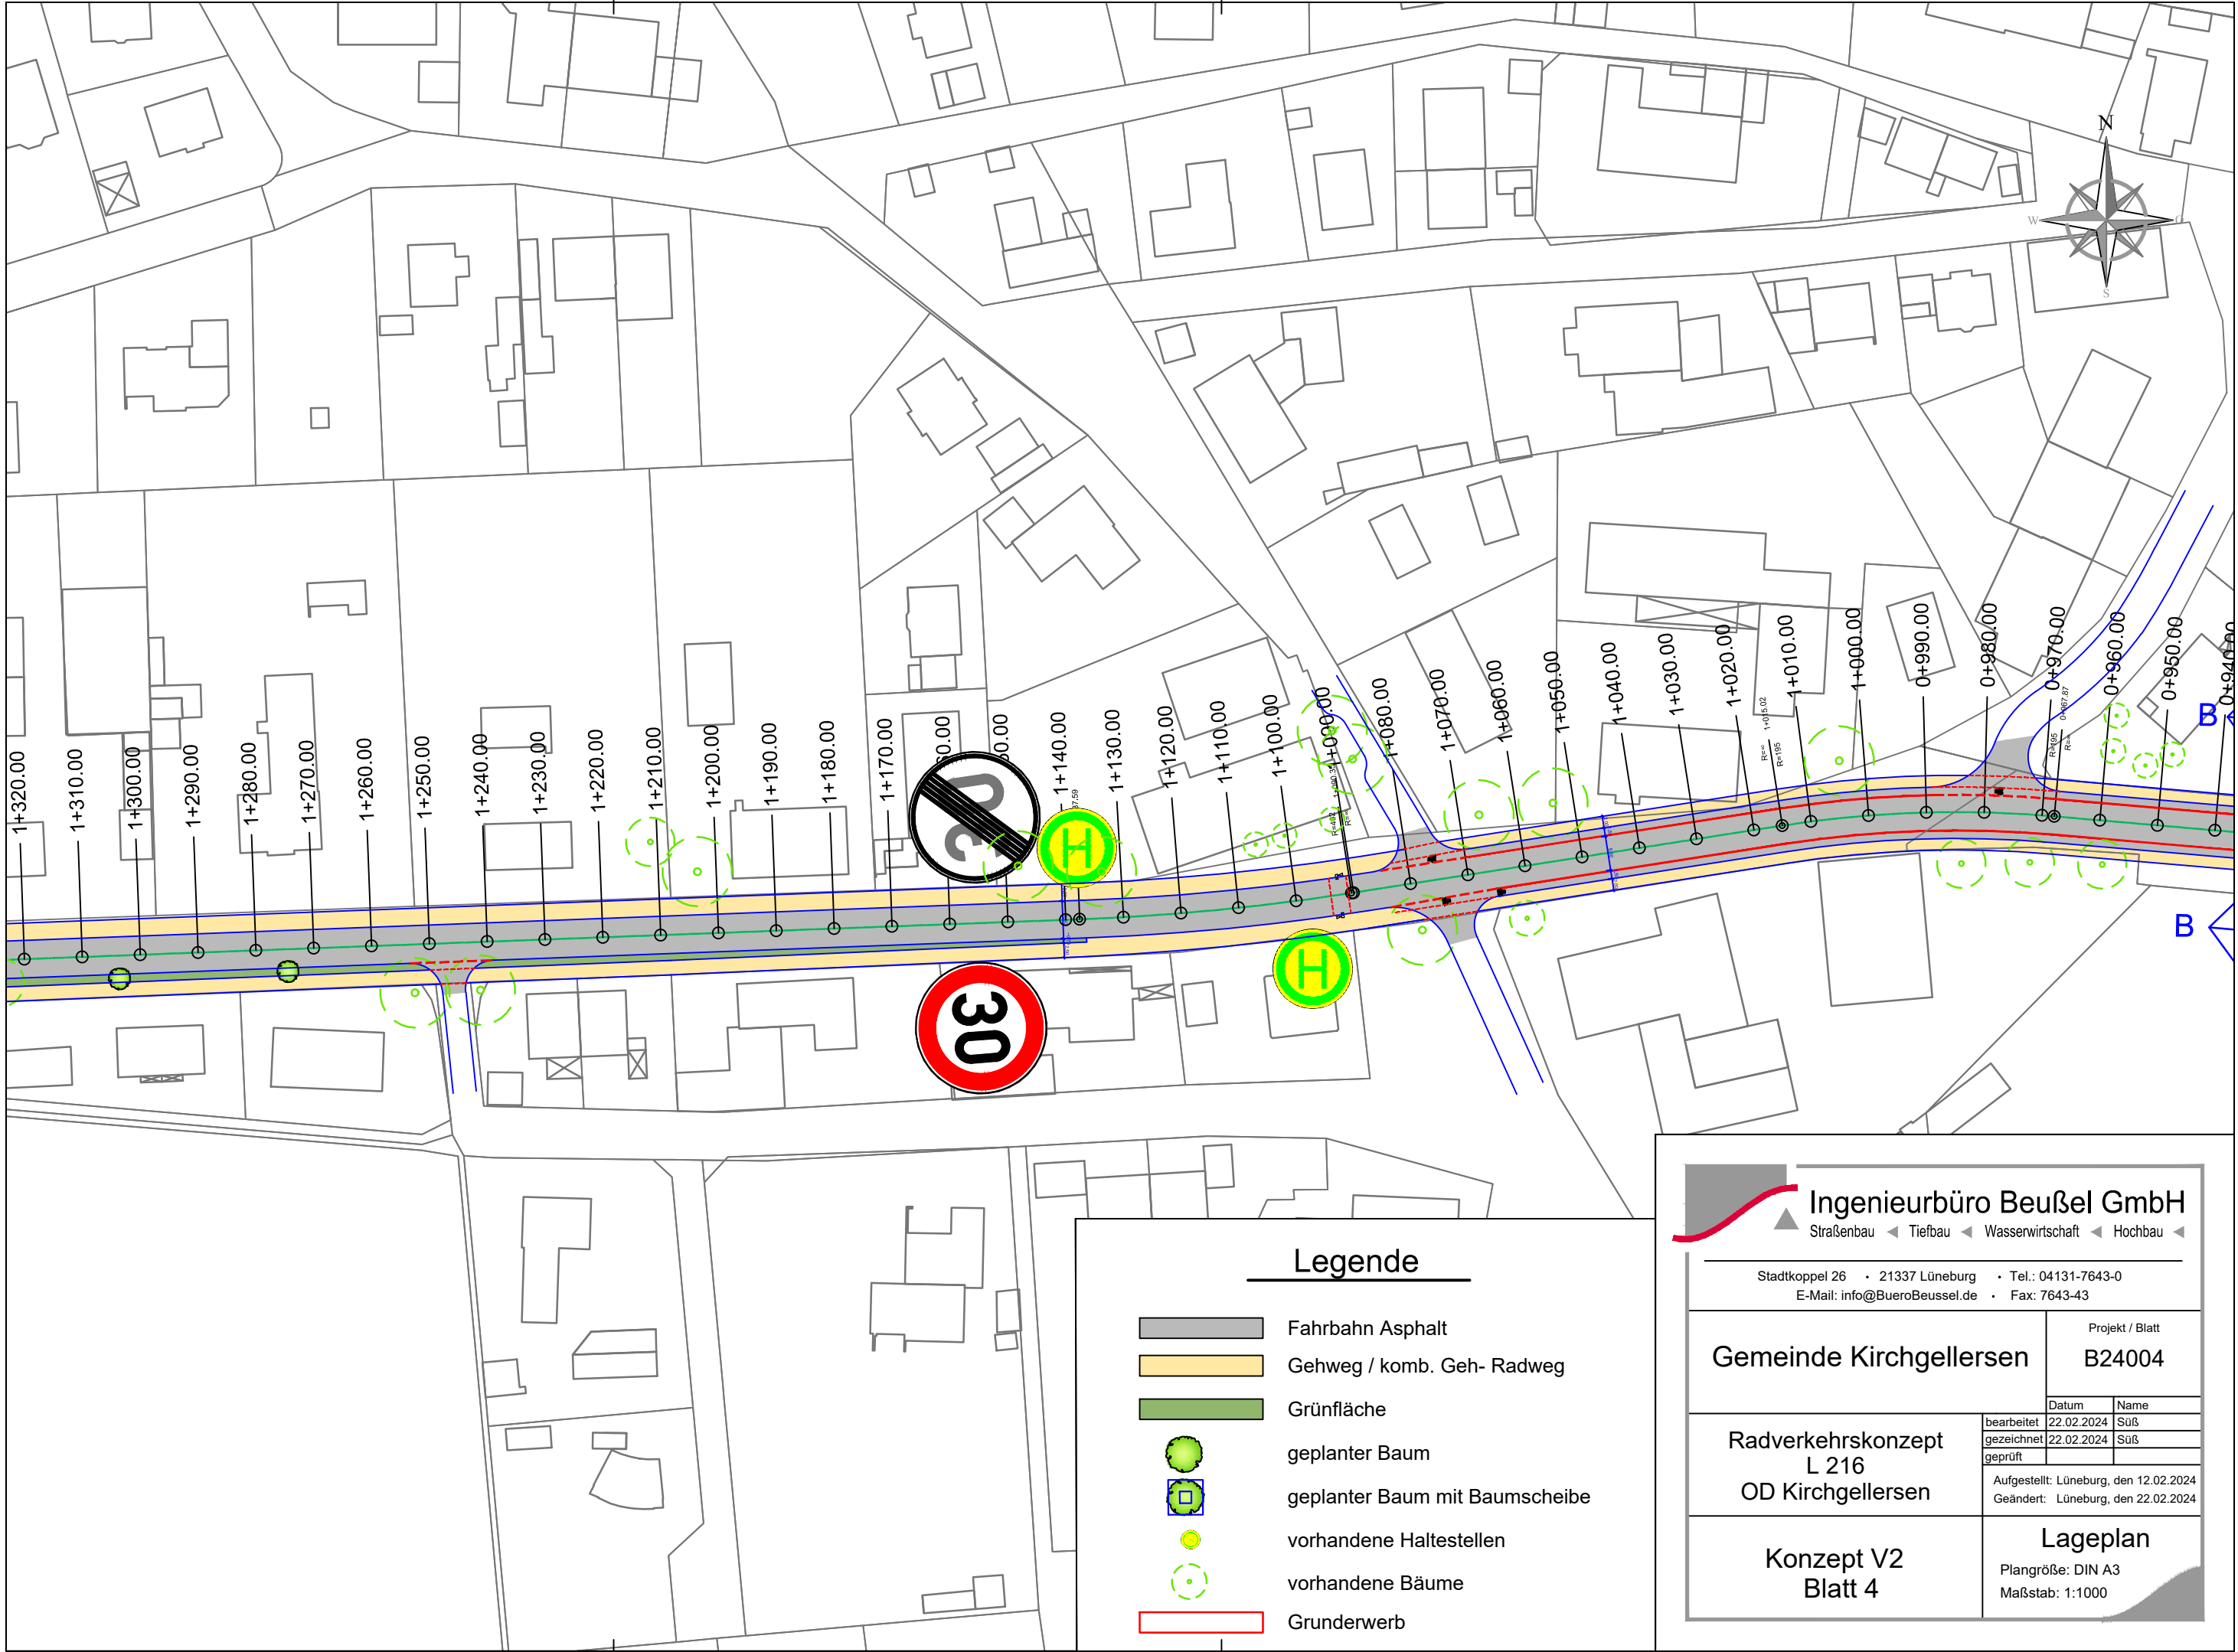

Legende


	Fahrbahn Asphalt
	Gehweg / komb. Geh- Radweg
	Grünfläche
	geplanter Baum
	geplanter Baum mit Baumscheibe
	vorhandene Haltestellen
	vorhandene Bäume
	Grunderwerb

Ingenieurbüro Beußel GmbH

Straßenbau ◀ Tiefbau ◀ Wasserwirtschaft ◀ Hochbau ◀

Stadtkoppel 26 • 21337 Lüneburg • Tel.: 04131-7643-0
E-Mail: info@BueroBeussel.de • Fax: 7643-43

Gemeinde Kirchgellersen	Projekt / Blatt B24004	
	Datum	Name
	bearbeitet 22.02.2024	Suß
	gezeichnet 22.02.2024	Suß
Radverkehrskonzept L 216 OD Kirchgellersen	geprüft	
	Aufgestellt: Lüneburg, den 12.02.2024 Geändert: Lüneburg, den 22.02.2024	
Konzept V2 Blatt 4	Lageplan Plangröße: DIN A3 Maßstab: 1:1000	

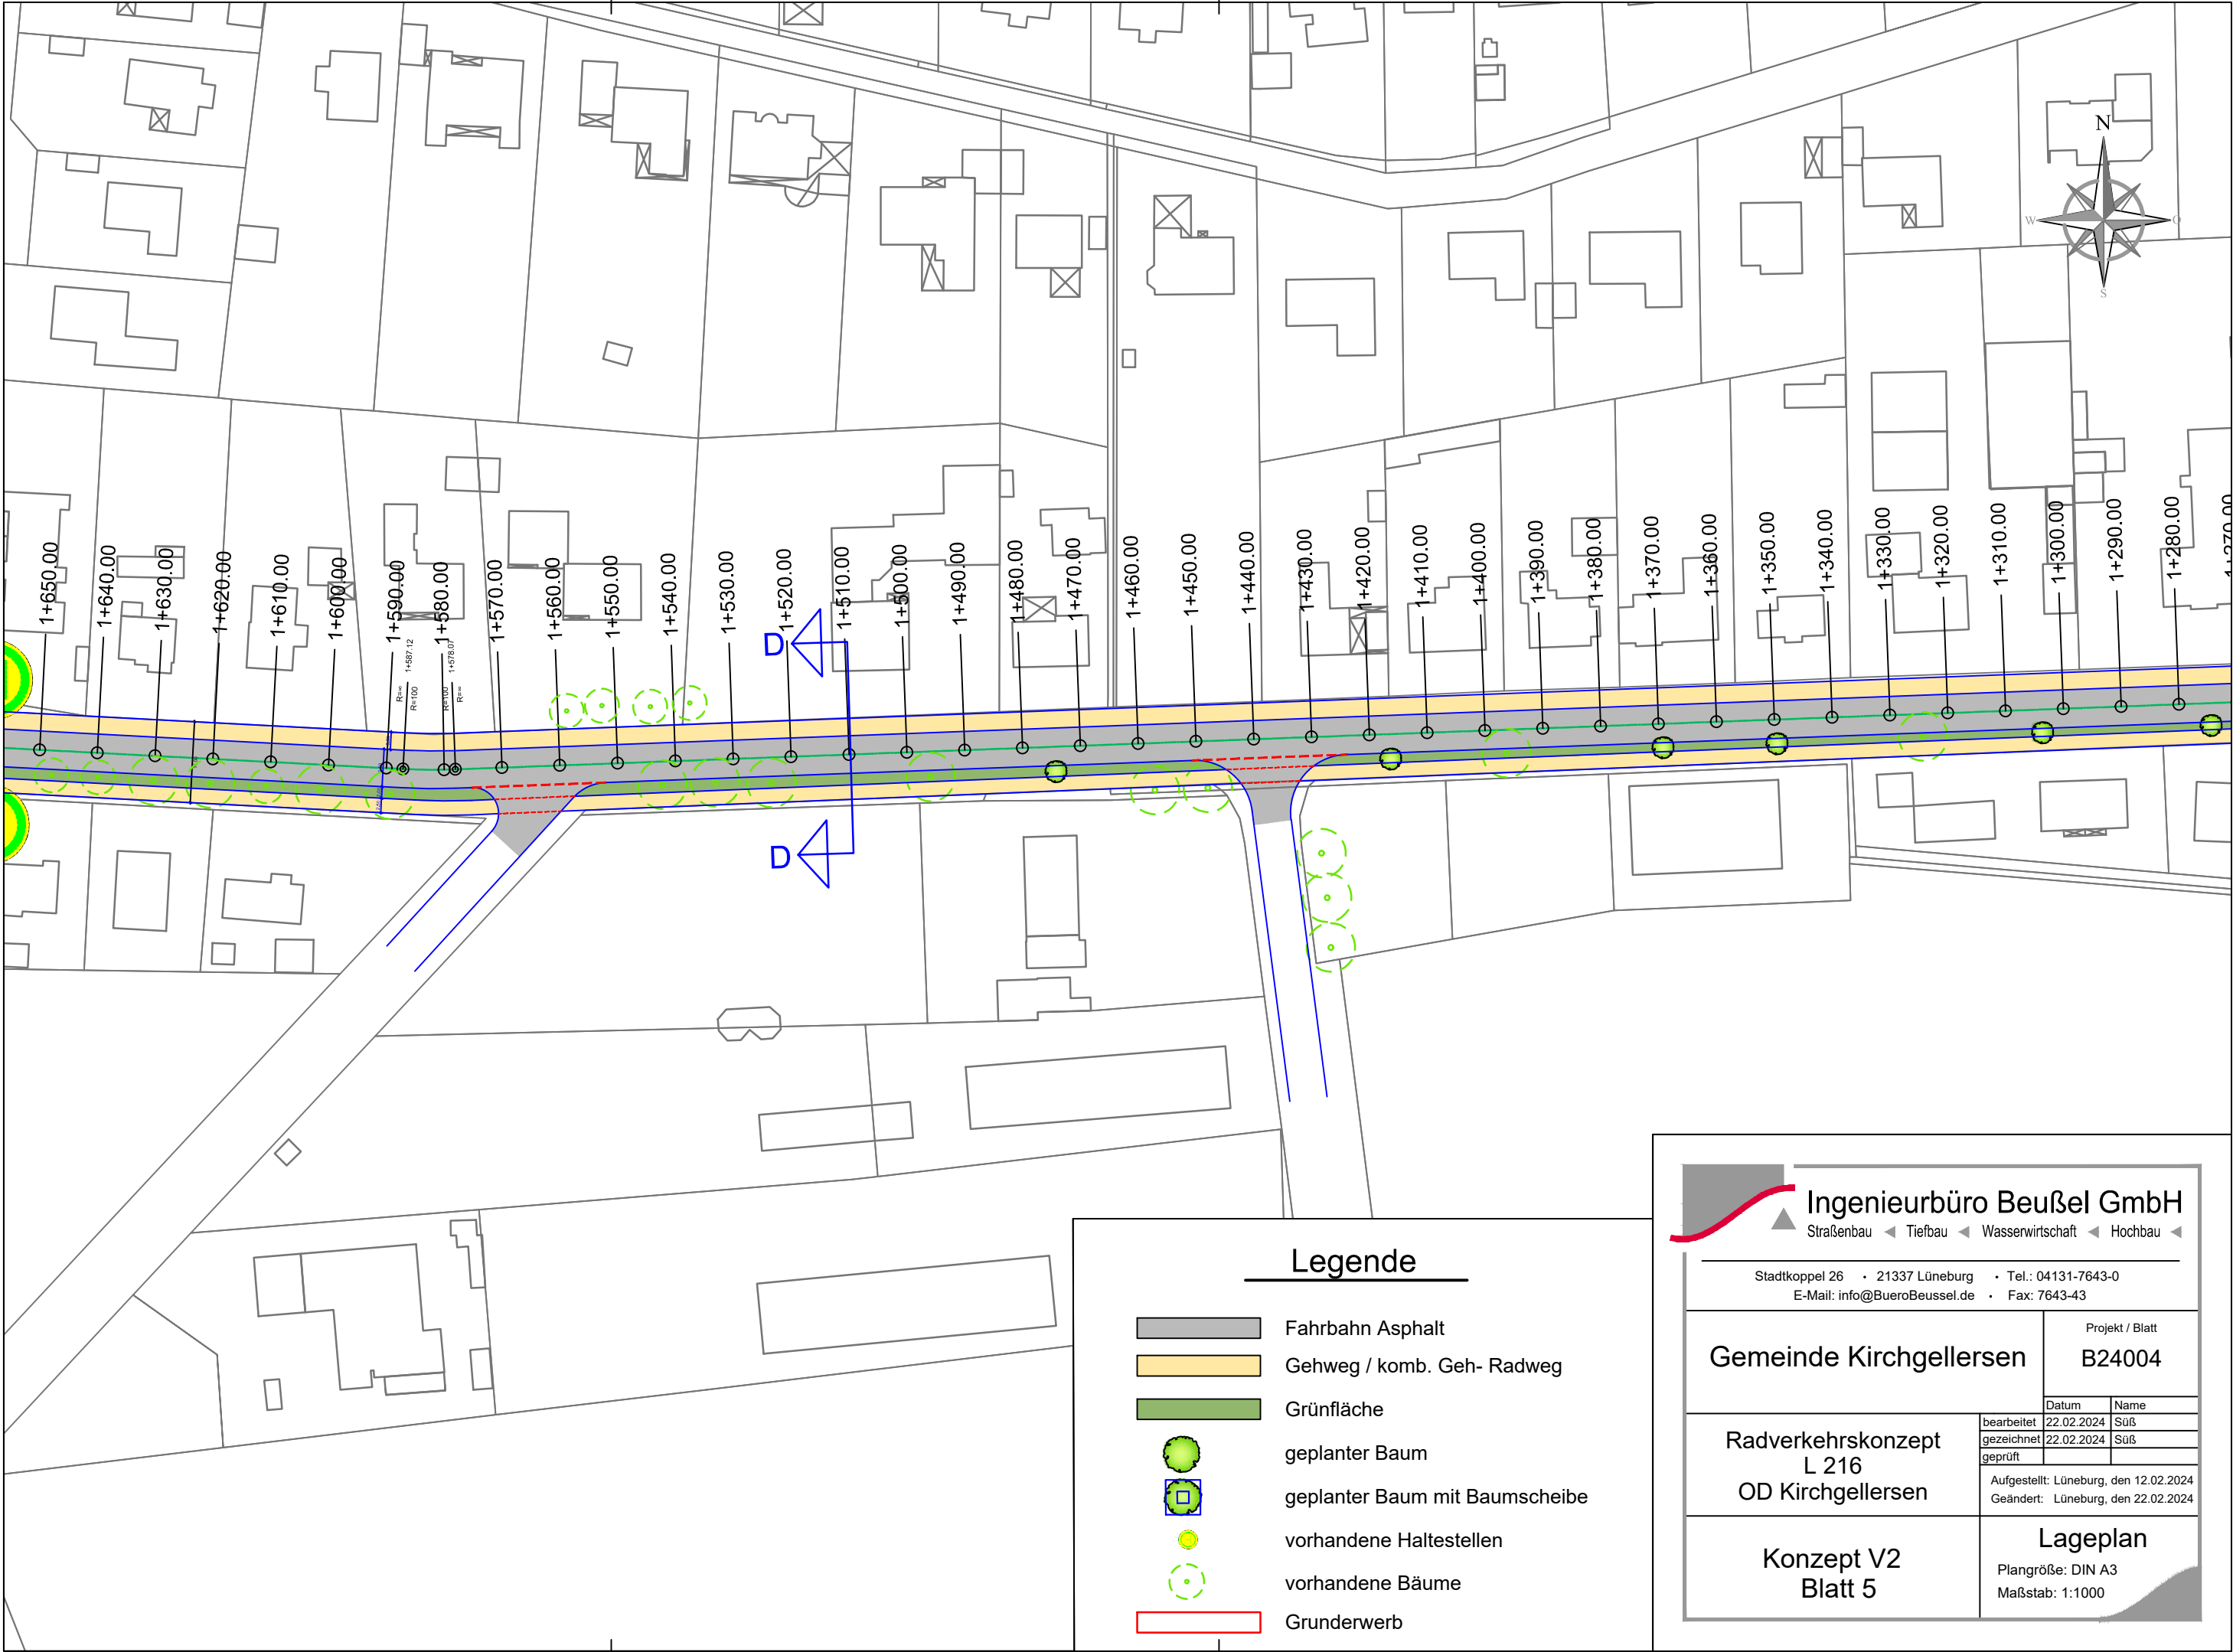

Legende


	Fahrbahn Asphalt
	Gehweg / komb. Geh- Radweg
	Grünfläche
	geplanter Baum
	geplanter Baum mit Baumscheibe
	vorhandene Haltestellen
	vorhandene Bäume
	Grunderwerb

Ingenieurbüro Beußel GmbH

Straßenbau ◀ Tiefbau ◀ Wasserwirtschaft ◀ Hochbau ◀

Stadtkoppel 26 • 21337 Lüneburg • Tel.: 04131-7643-0
E-Mail: info@BueroBeussel.de • Fax: 7643-43

Gemeinde Kirchgellersen	Projekt / Blatt	
	B24004	
	Datum	Name
	bearbeitet 22.02.2024	Suß
Radverkehrskonzept L 216 OD Kirchgellersen	gezeichnet 22.02.2024	Suß
	geprüft	
	Aufgestellt: Lüneburg, den 12.02.2024 Geändert: Lüneburg, den 22.02.2024	
Konzept V2 Blatt 5	Lageplan Plangröße: DIN A3 Maßstab: 1:1000	

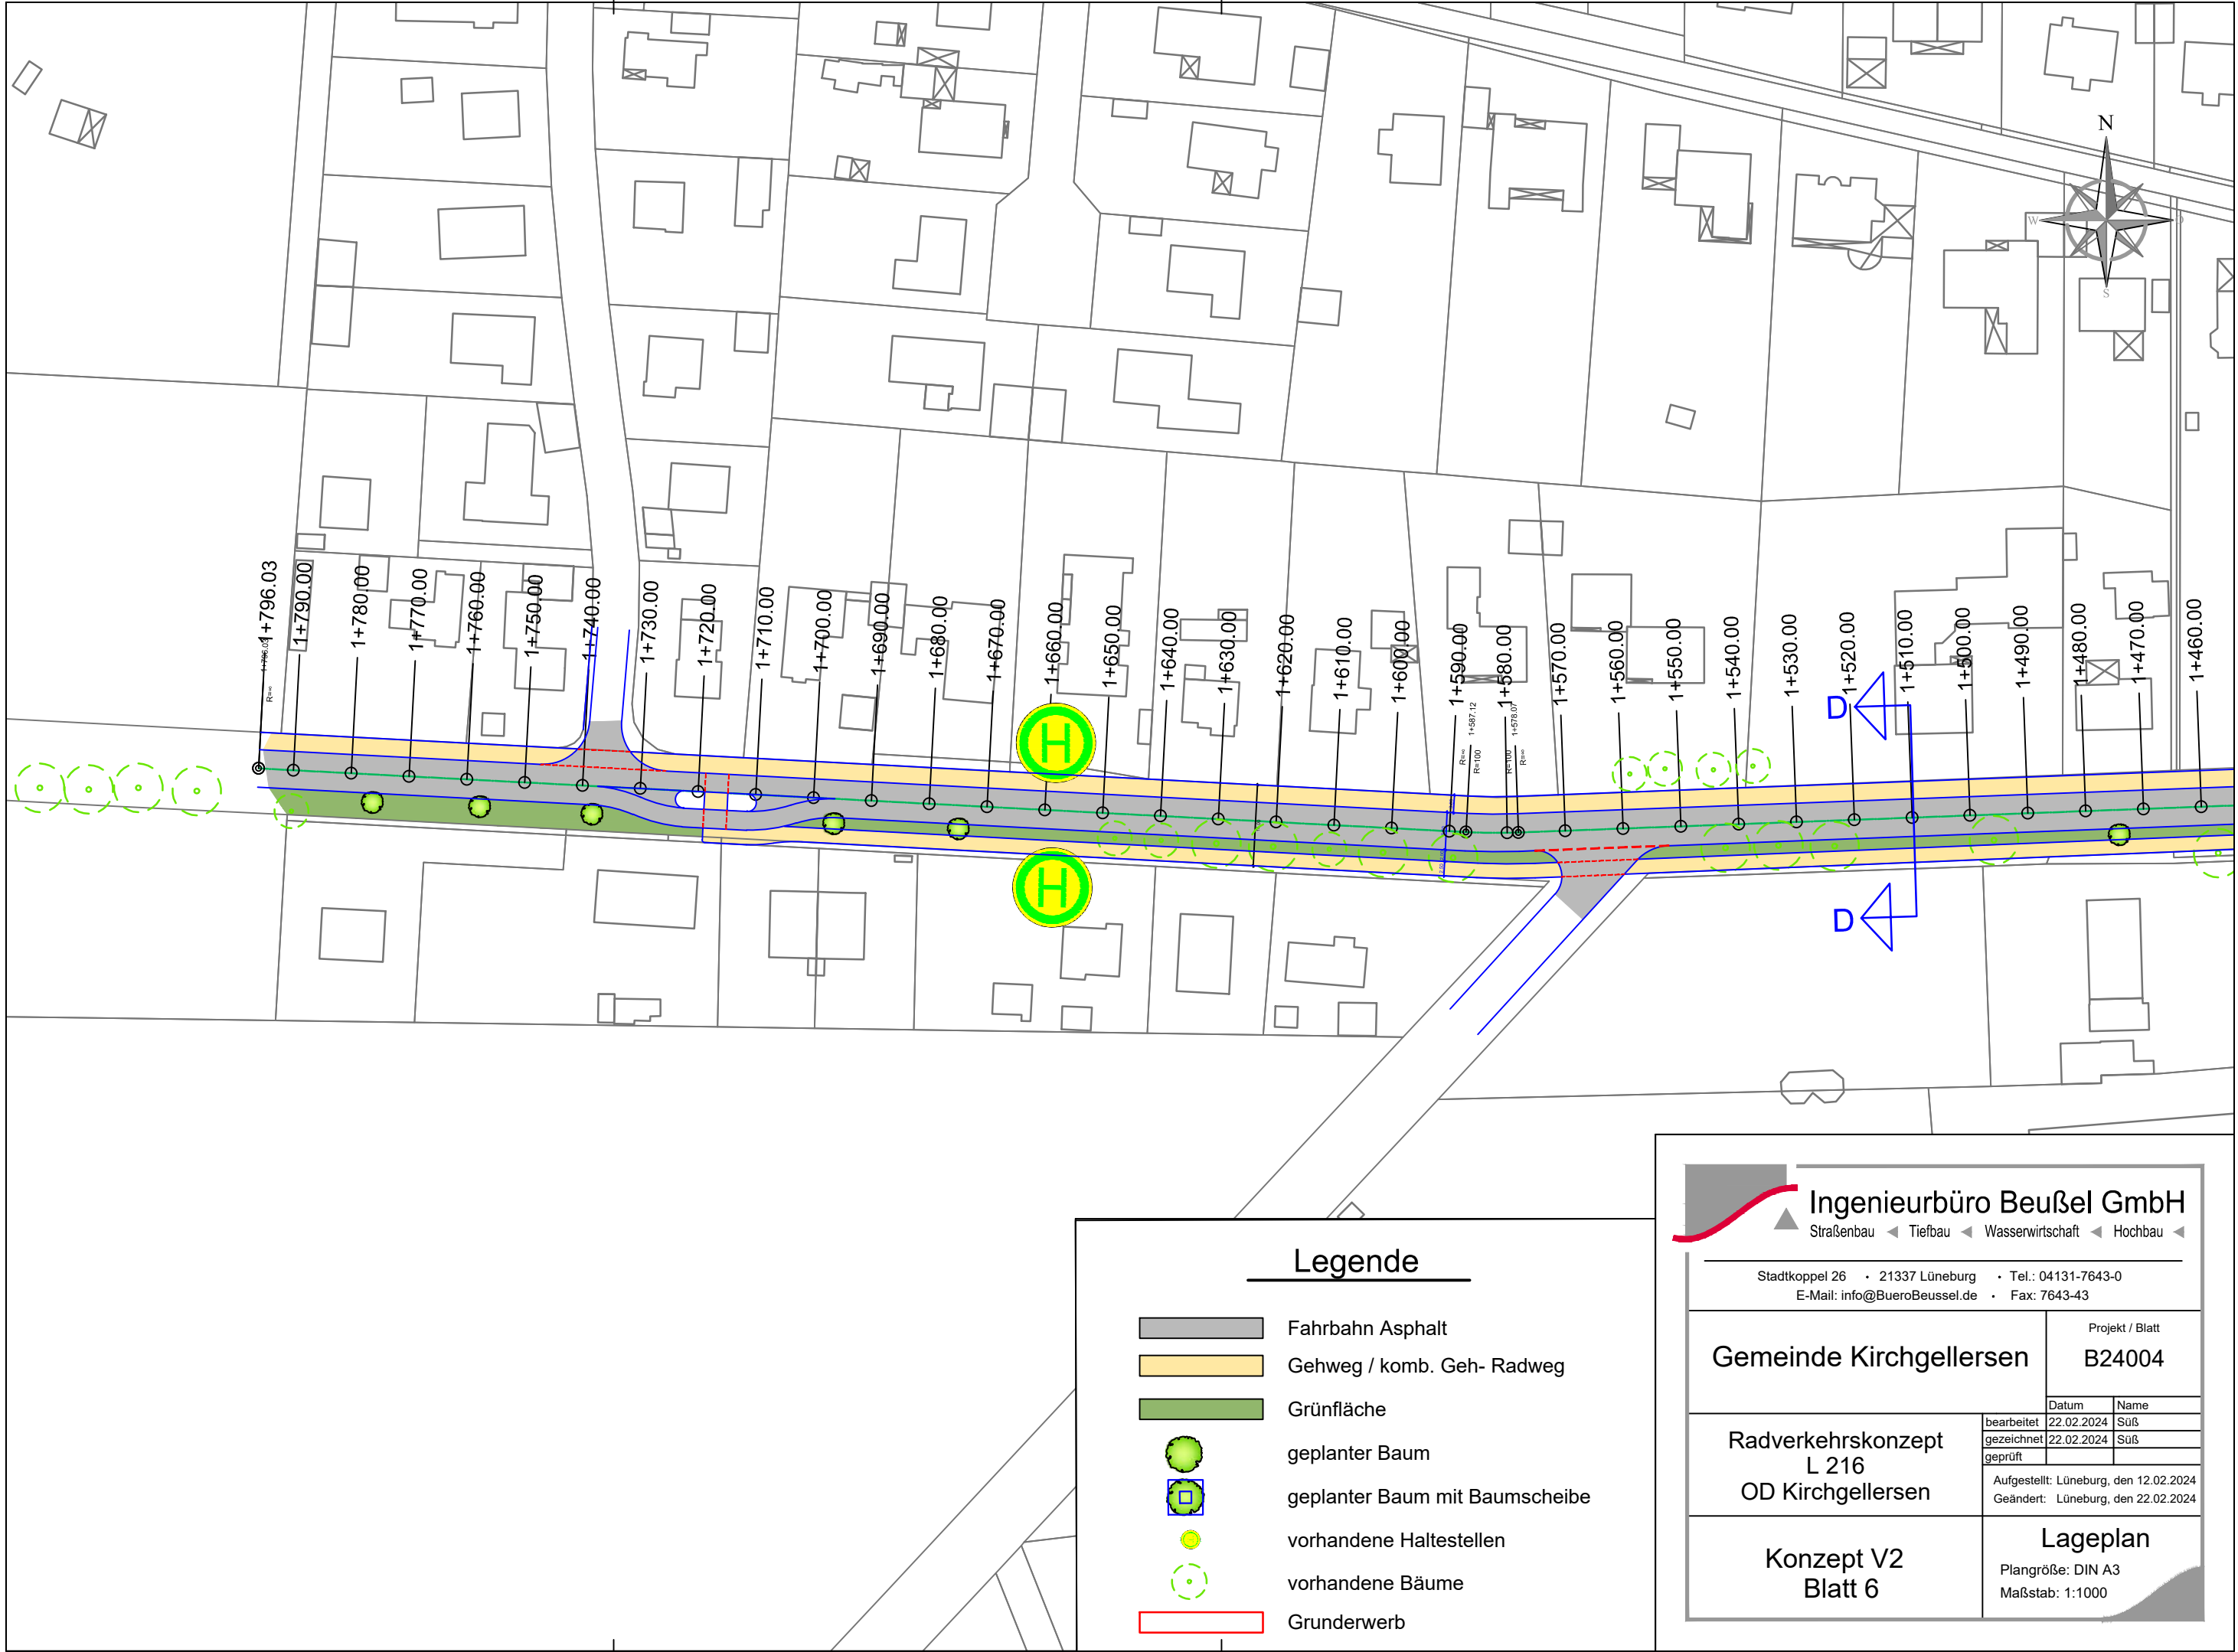

Legende

	Fahrbahn Asphalt
	Gehweg / komb. Geh- Radweg
	Grünfläche
	geplanter Baum
	geplanter Baum mit Baumscheibe
	vorhandene Haltestellen
	vorhandene Bäume
	Grunderwerb


Ingenieurbüro Beußel GmbH

Straßenbau ◀ Tiefbau ◀ Wasserwirtschaft ◀ Hochbau ◀


Stadtkoppel 26 • 21337 Lüneburg • Tel.: 04131-7643-0
E-Mail: info@BueroBeussel.de • Fax: 7643-43

Gemeinde Kirchgellersen	Projekt / Blatt	
	B24004	
Radverkehrskonzept L 216 OD Kirchgellersen	bearbeitet	22.02.2024 Süß
	gezeichnet	22.02.2024 Süß
	geprüft	
Aufgestellt: Lüneburg, den 12.02.2024 Geändert: Lüneburg, den 22.02.2024		
Konzept V2 Blatt 6	Lageplan Plangröße: DIN A3 Maßstab: 1:1000	


Schnitt A-A
Station 0+185

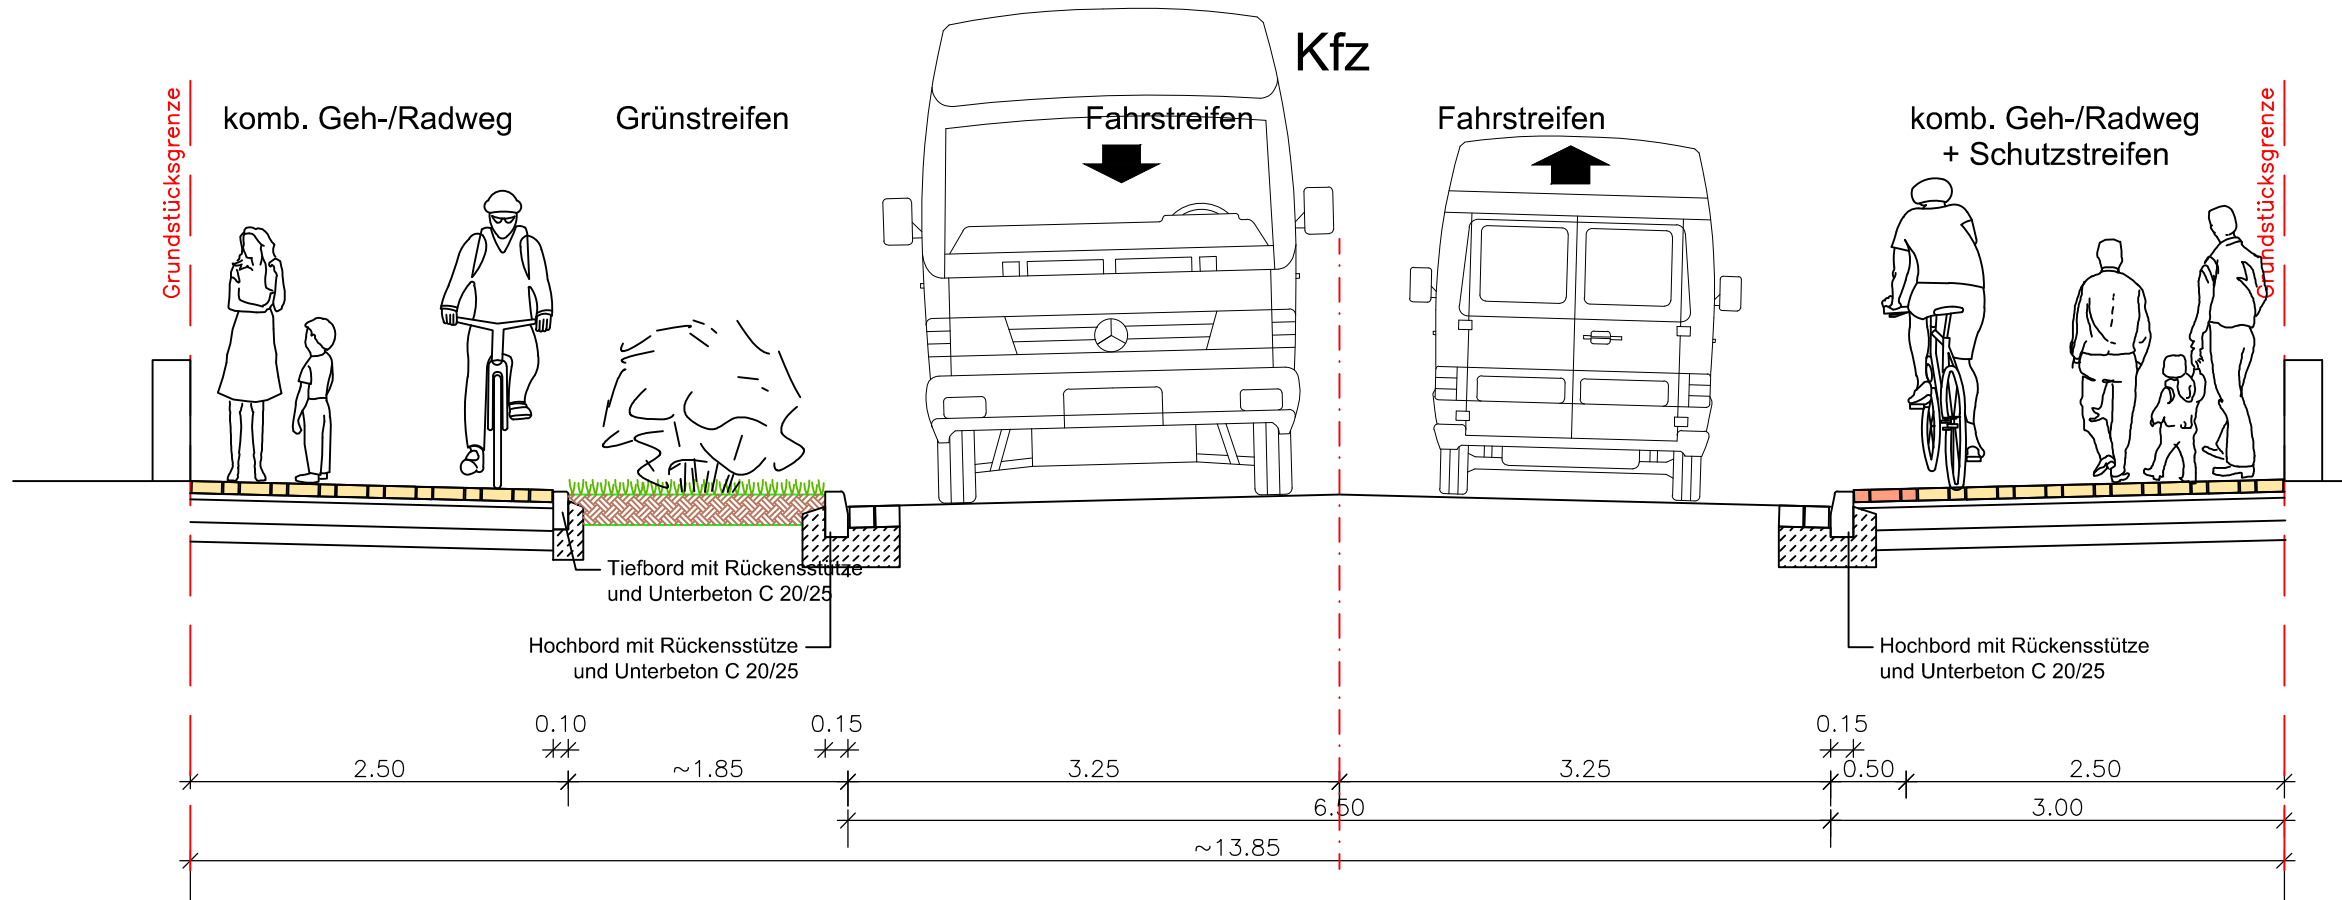

Schnitt B-B
Station 0+580 und 0+930

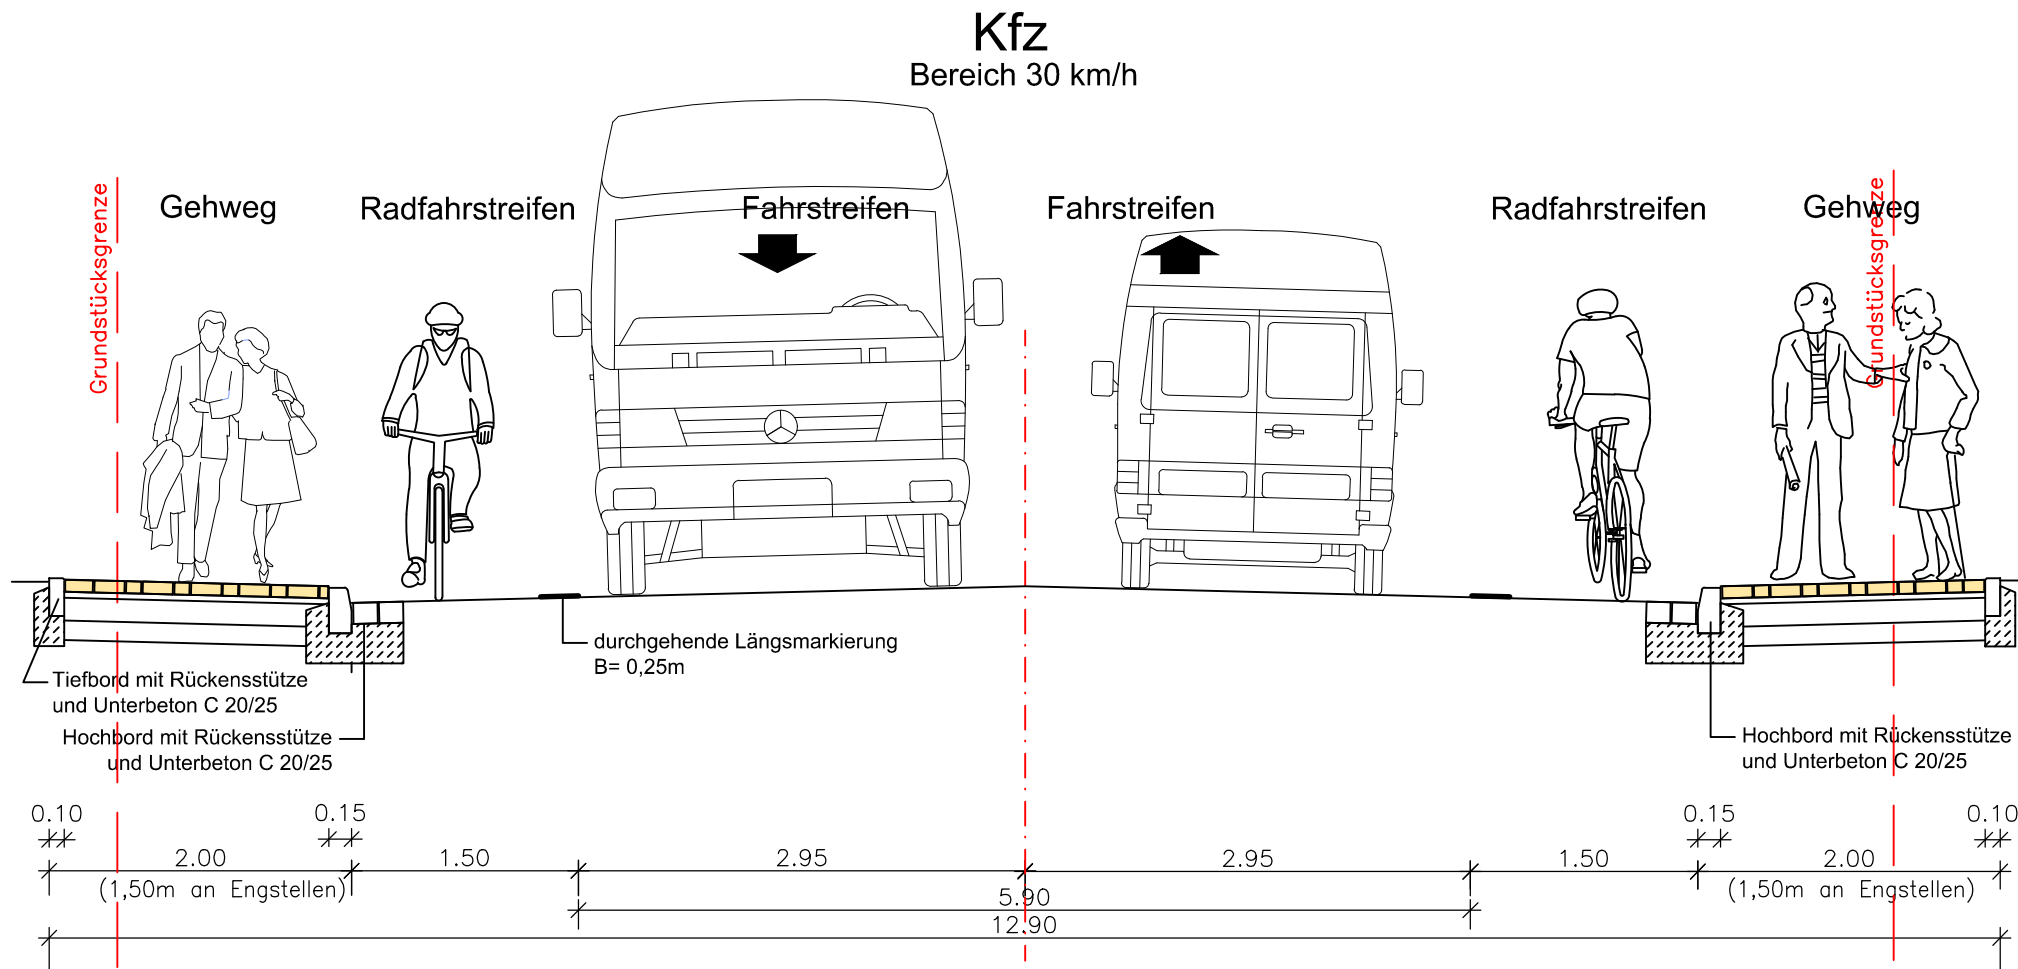

Schnitt D-D
Station 1+510

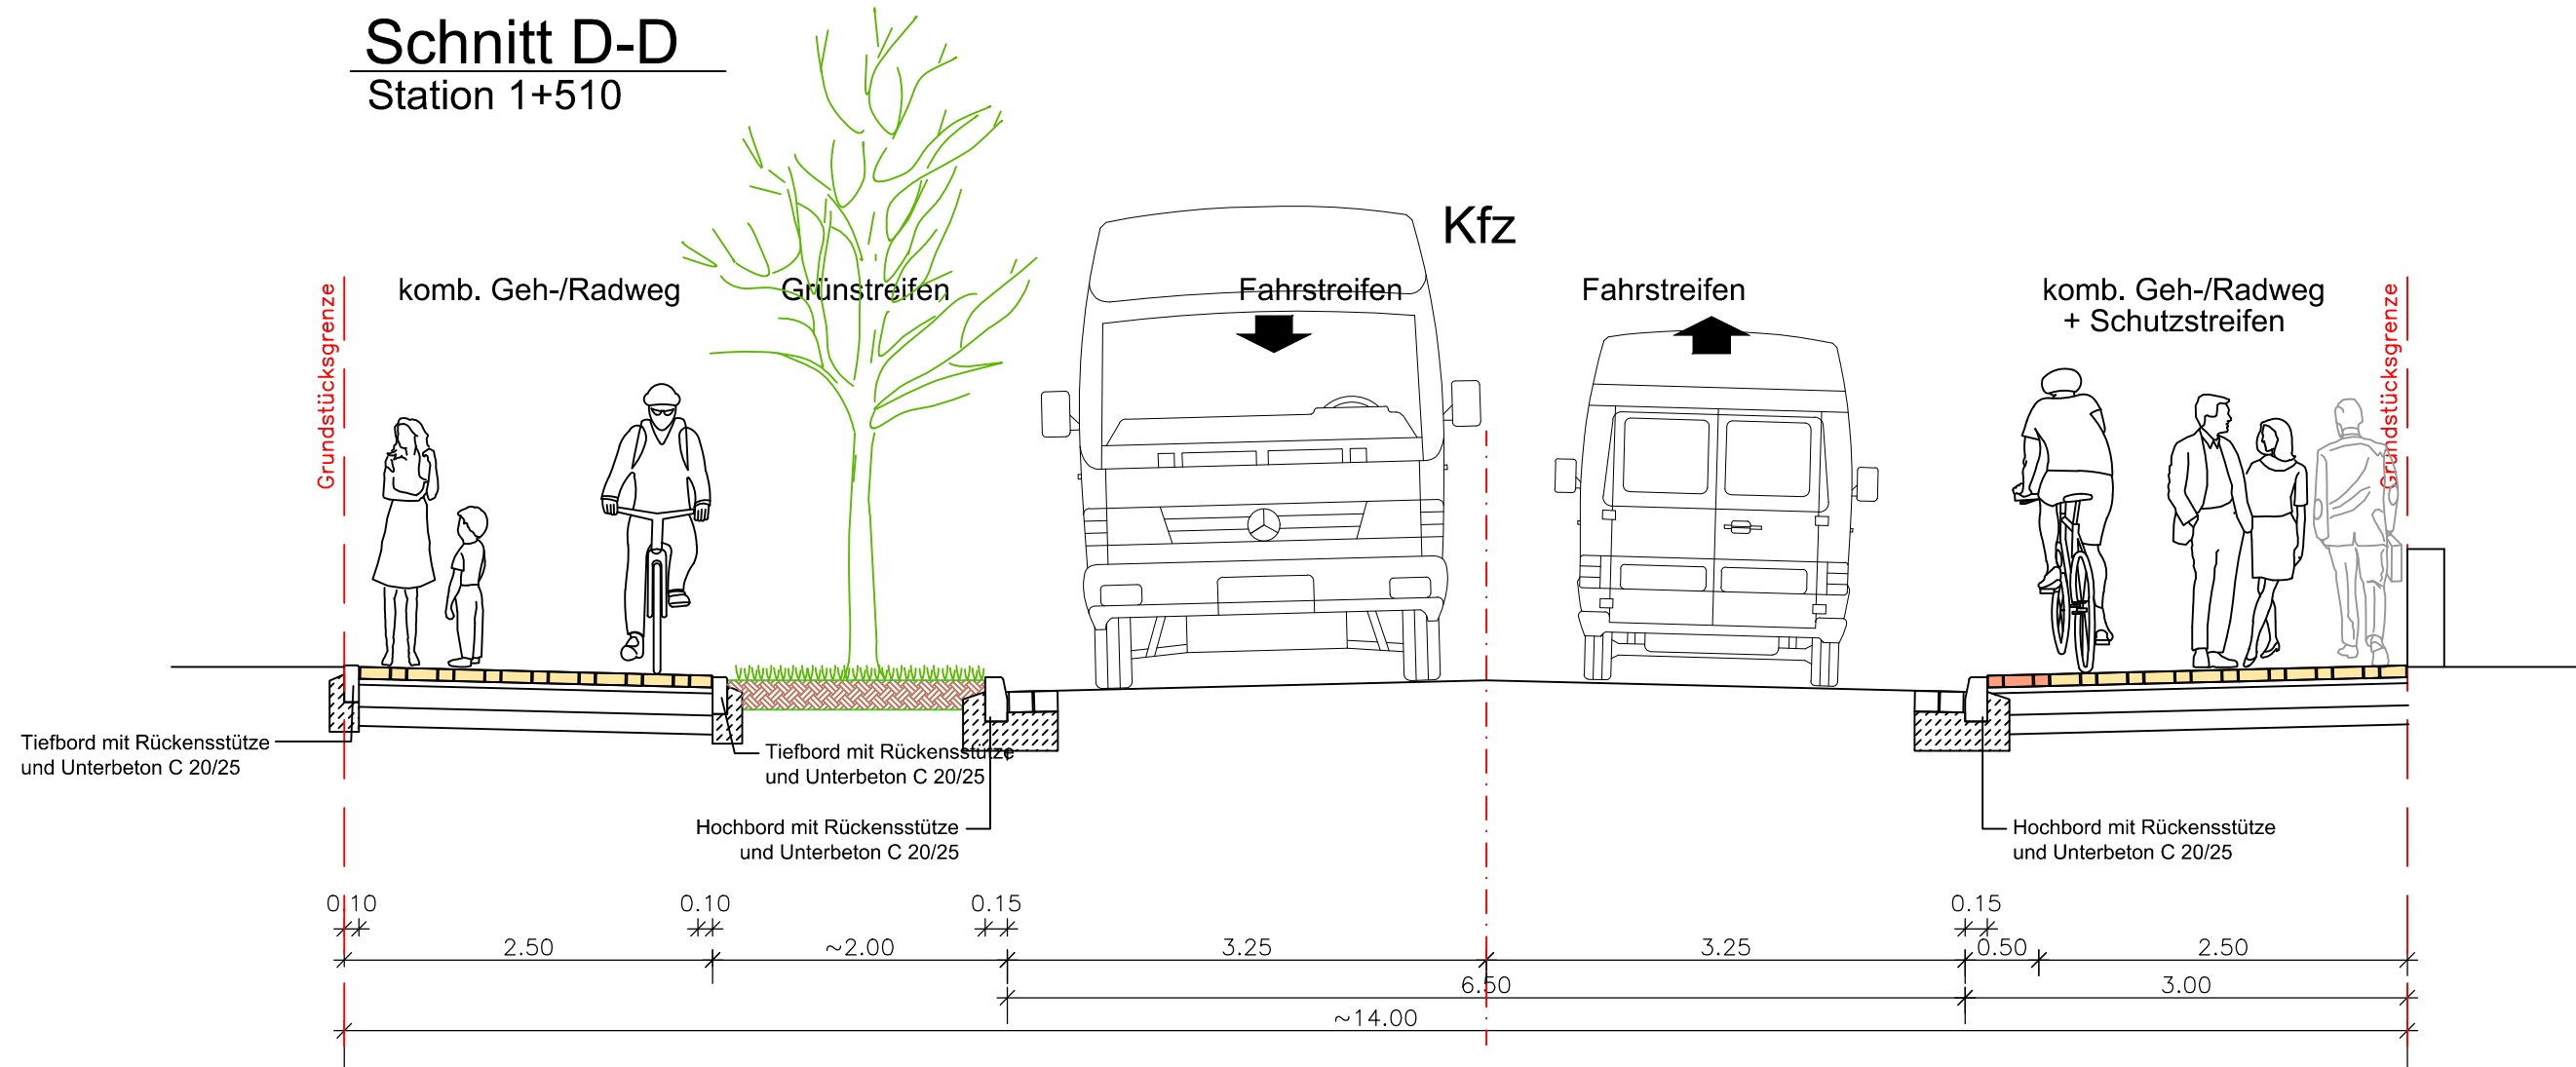



Ingenieurbüro Beußel GmbH
Straßenbau ◀ Tiefbau ◀ Wasserwirtschaft ◀ Hochbau ◀

Stadtkoppel 26 • 21337 Lüneburg • Tel.: 04131-7643-0
E-Mail: info@BueroBeussel.de • Fax: 7643-43

Gemeinde Kirchgellersen

Projekt / Blatt
B24004



**Radverkehrskonzept
L 216
OD Kirchgellersen**

bearbeitet	22.02.2024	Suß
gezeichnet	22.02.2024	Suß
geprüft		

Aufgestellt: Lüneburg, den 12.02.2024
Geändert: Lüneburg, den 22.02.2024

Konzept V2

Regelquerschnitt
Plangröße: 750 x 330 mm
Maßstab: 1:50

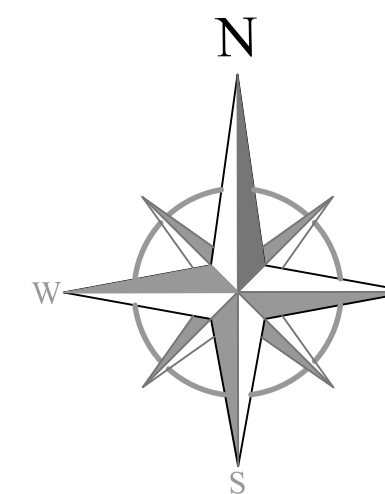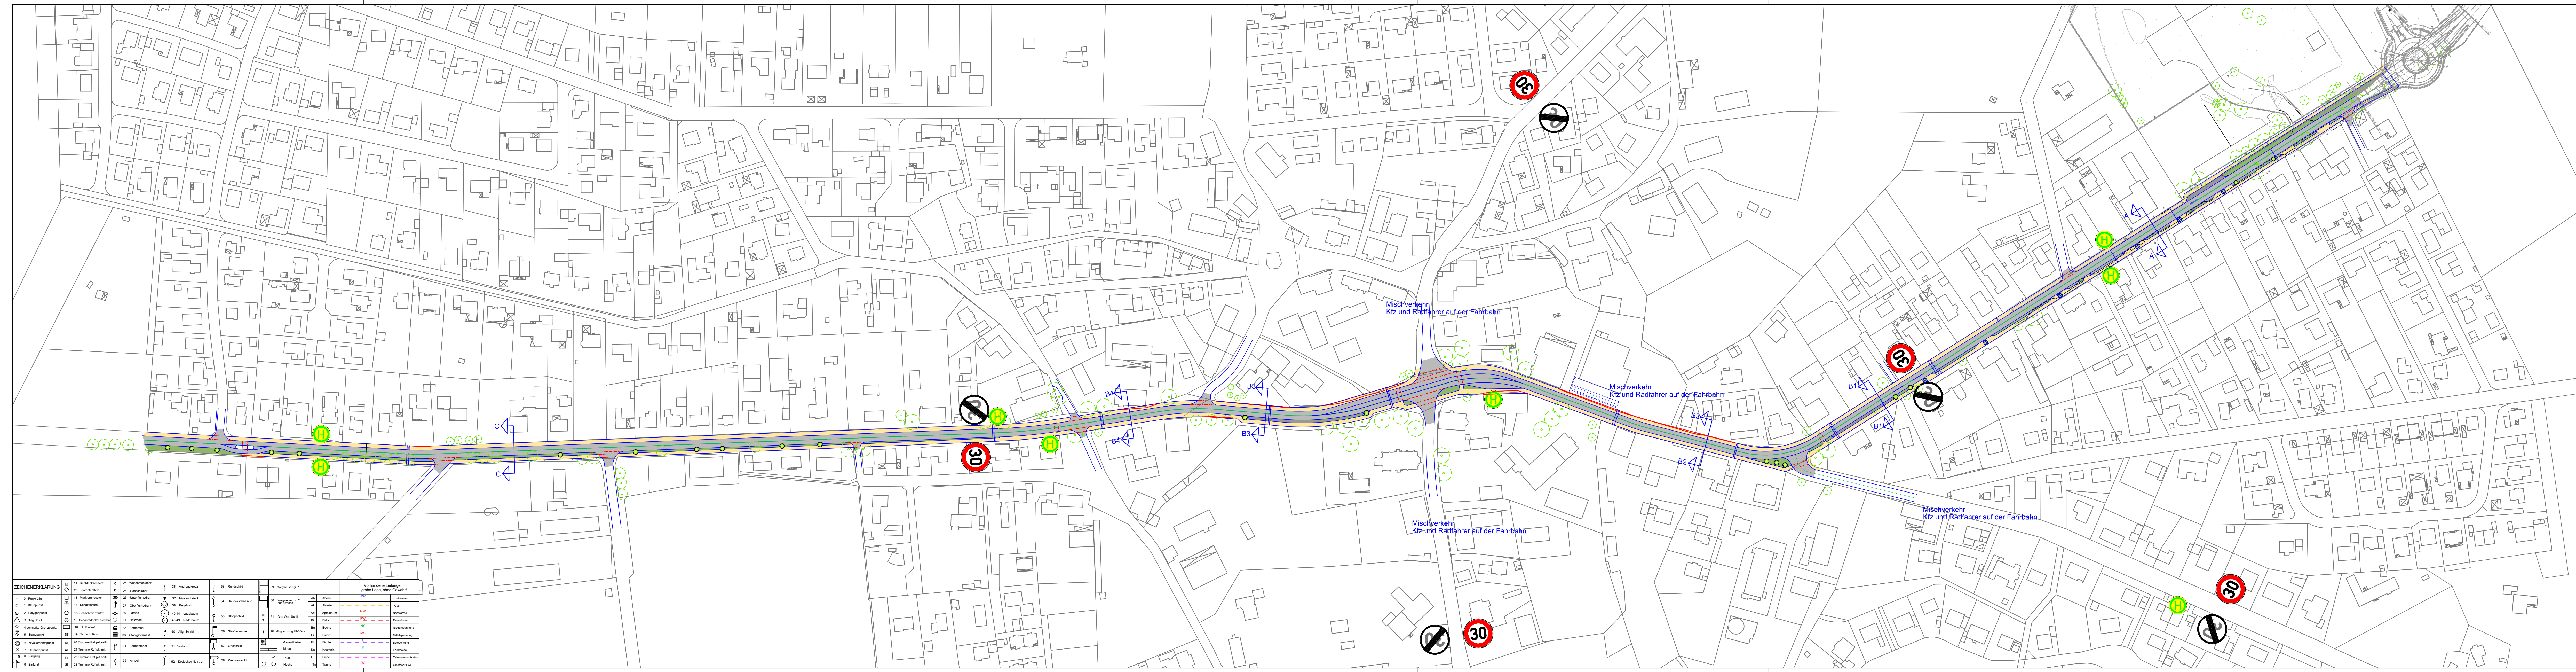

Legende

-  Fahrbahn Asphalt
-  Gehweg / komb. Geh- Radweg
-  Grünfläche
-  gepplanter Baum
-  gepplanter Baum mit Baumscheibe
-  vorhandene Haltestellen
-  vorhandene Bäume
-  Grunderwerb

Ingenieurbüro Beußel GmbH
Straßenbau ◀ Tiefbau ◀ Wasserwirtschaft ◀ Hochbau ◀

Stadtkoppel 26 • 21337 Lüneburg • Tel.: 04131-7643-
E-Mail: info@BueroBeussel.de • Fax: 7643-43

Gemeinde Kirchgellersen

Projekt / Blatt
B24004

Radverkehrskonzept
L 216
OD Kirchgellersen

Konzept V3

	Datum	Name
bearbeitet	25.03.2024	Suß
gezeichnet	25.03.2024	Suß


Aufgestellt: Lüneburg, den 12.02.2007
Geändert: Lüneburg, den 25.03.2007

Lageplan
Plangröße: 1470 x 350 mm
Maßstab: 1:1500

25.03.2024
R:\05_Geplante\Gemeinde Kirchgellersen\B24004_Radverkehrsplan\K1216 OD Kirchgellersen\CA002_Konzeptplanung\K1216 OD Kirchgellersen\B24004_Lageplan_V3.dwg
bua


Schnitt A-A

Station 0+185

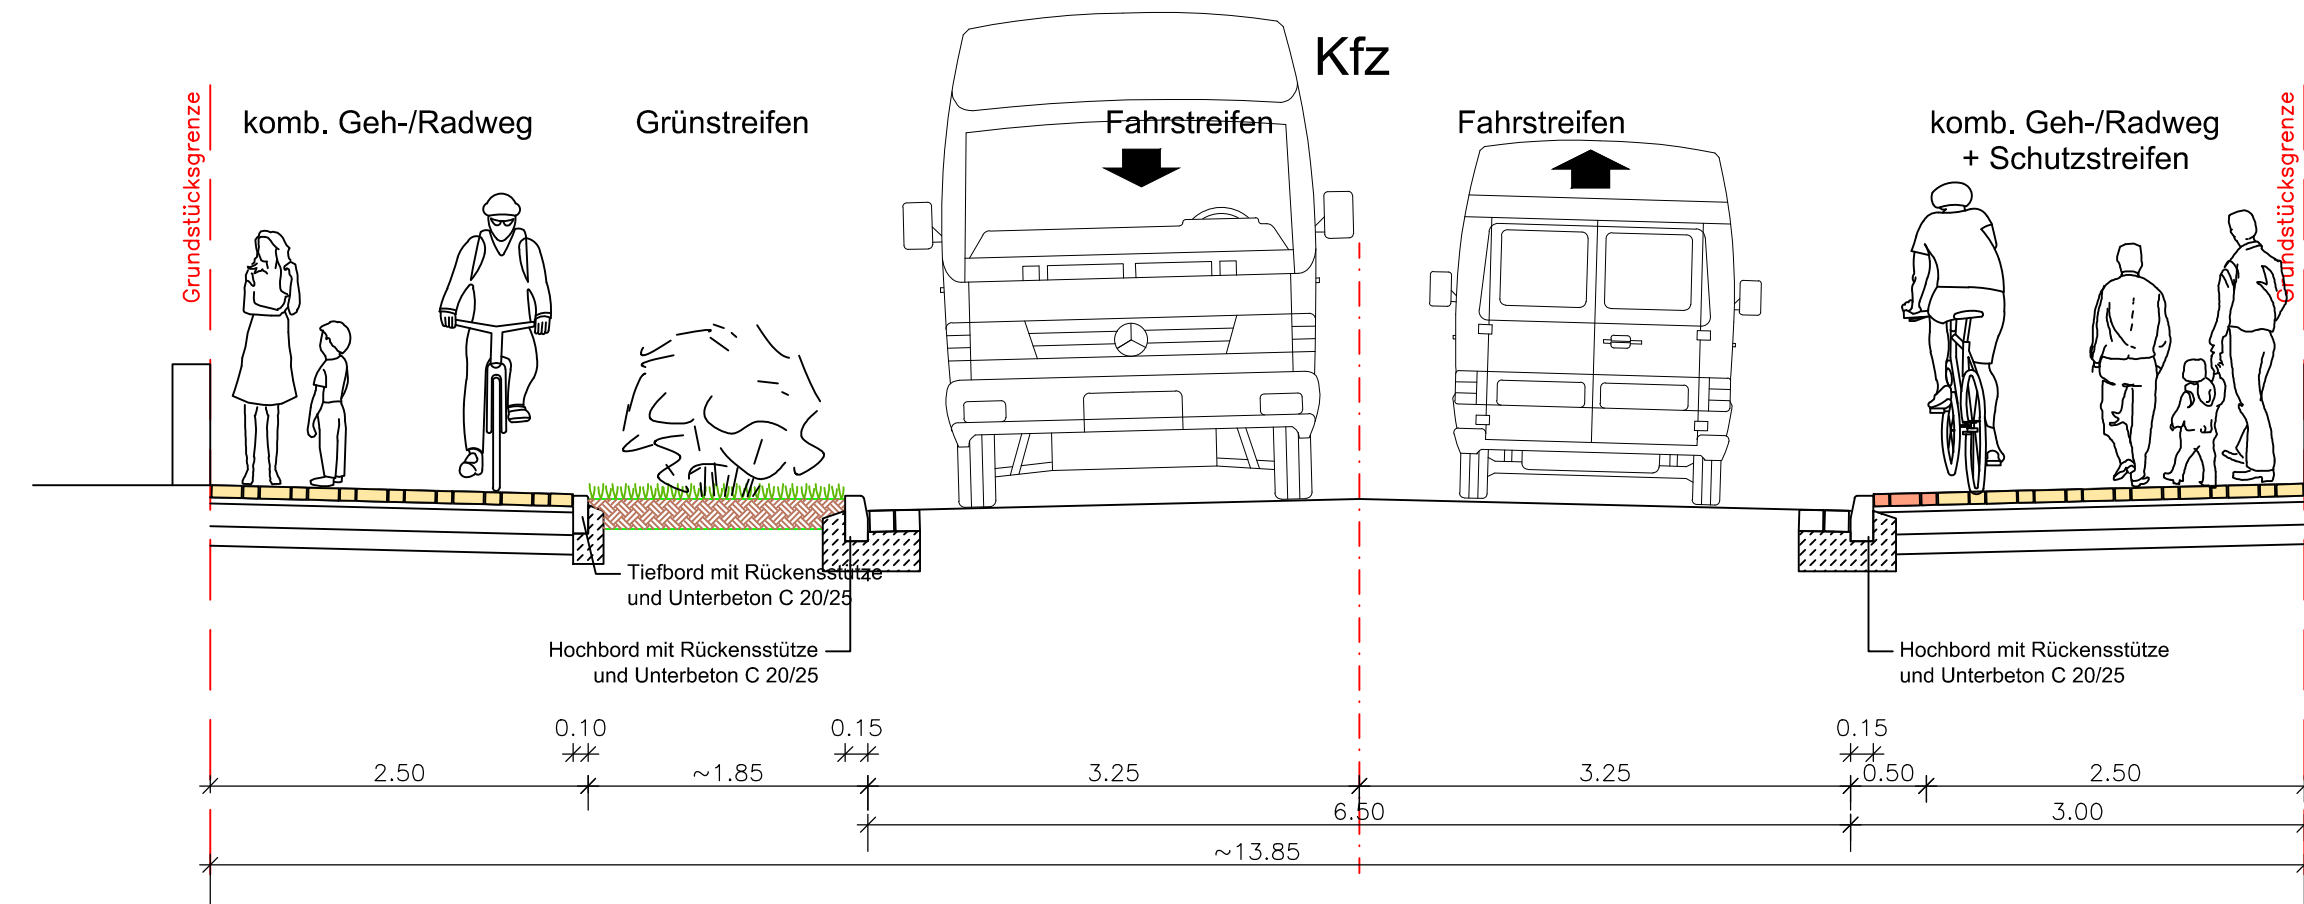


Schnitt B1-B1

Station 0+435 mit Parkstreifen im 30er Zone

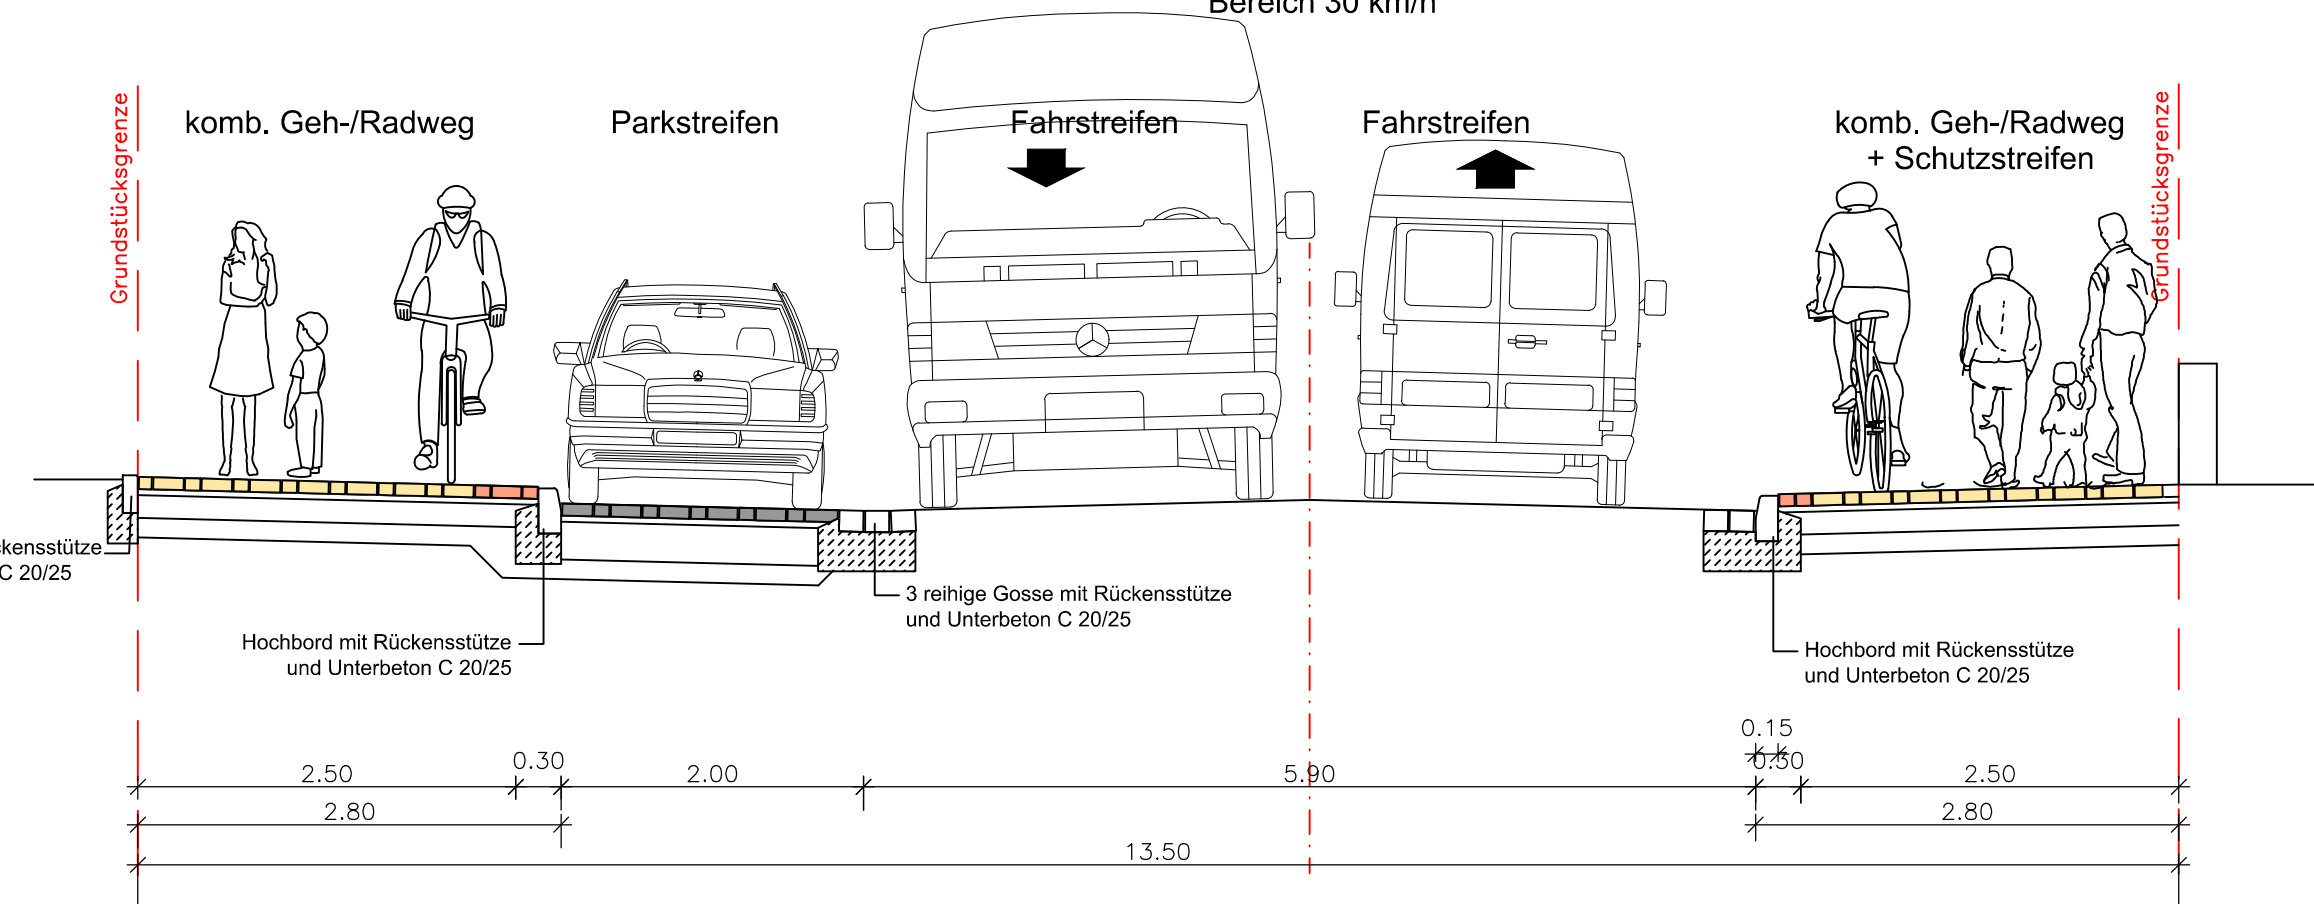


Schnitt B2-B2

Station 0+580 30er Zone mit Mischverkehr auf der Fahrbahn

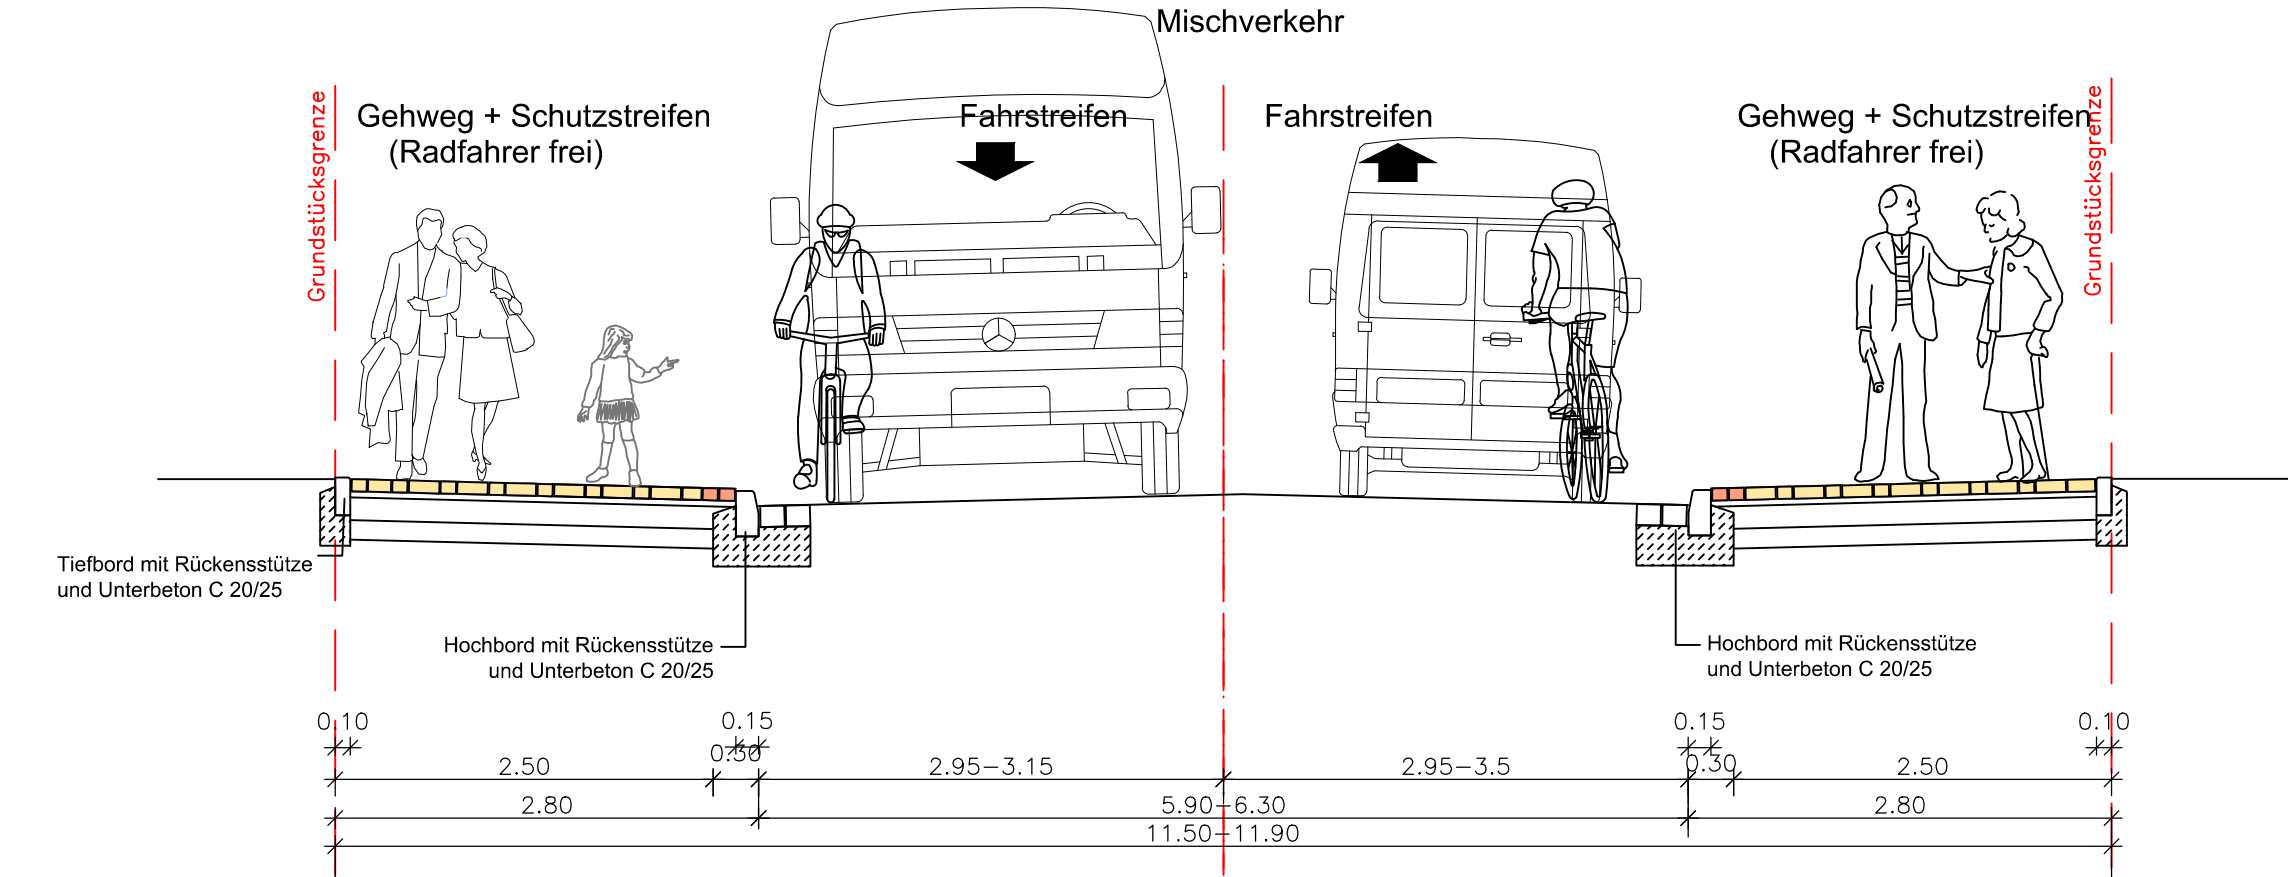


Schnitt B3-B3

Station 0+930 mit Parkstreifen in 30er Zone

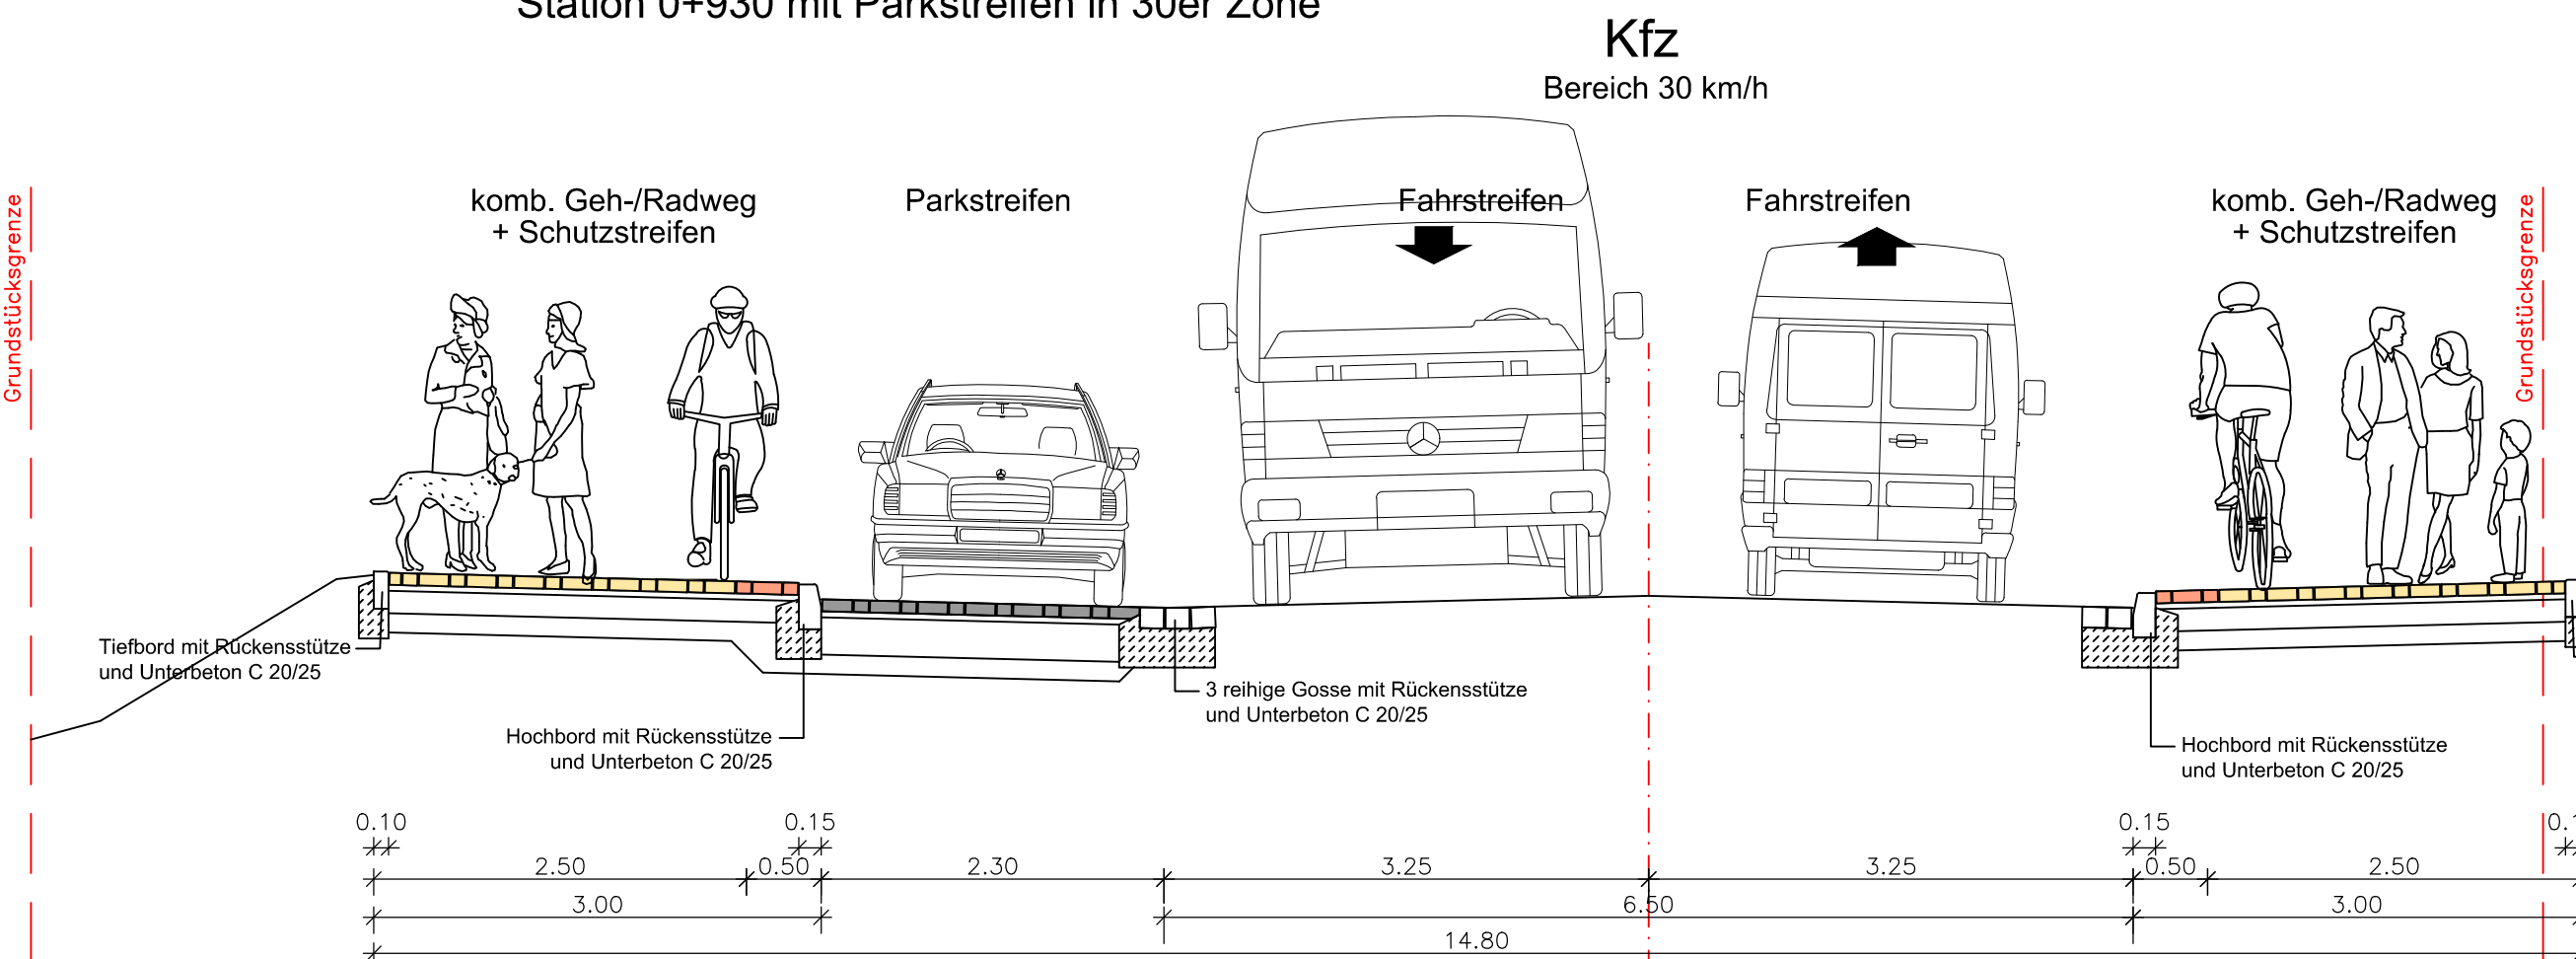


Schnitt B4-B4

Station 1+035 30er Zone mit komb. Geh- und Radweg

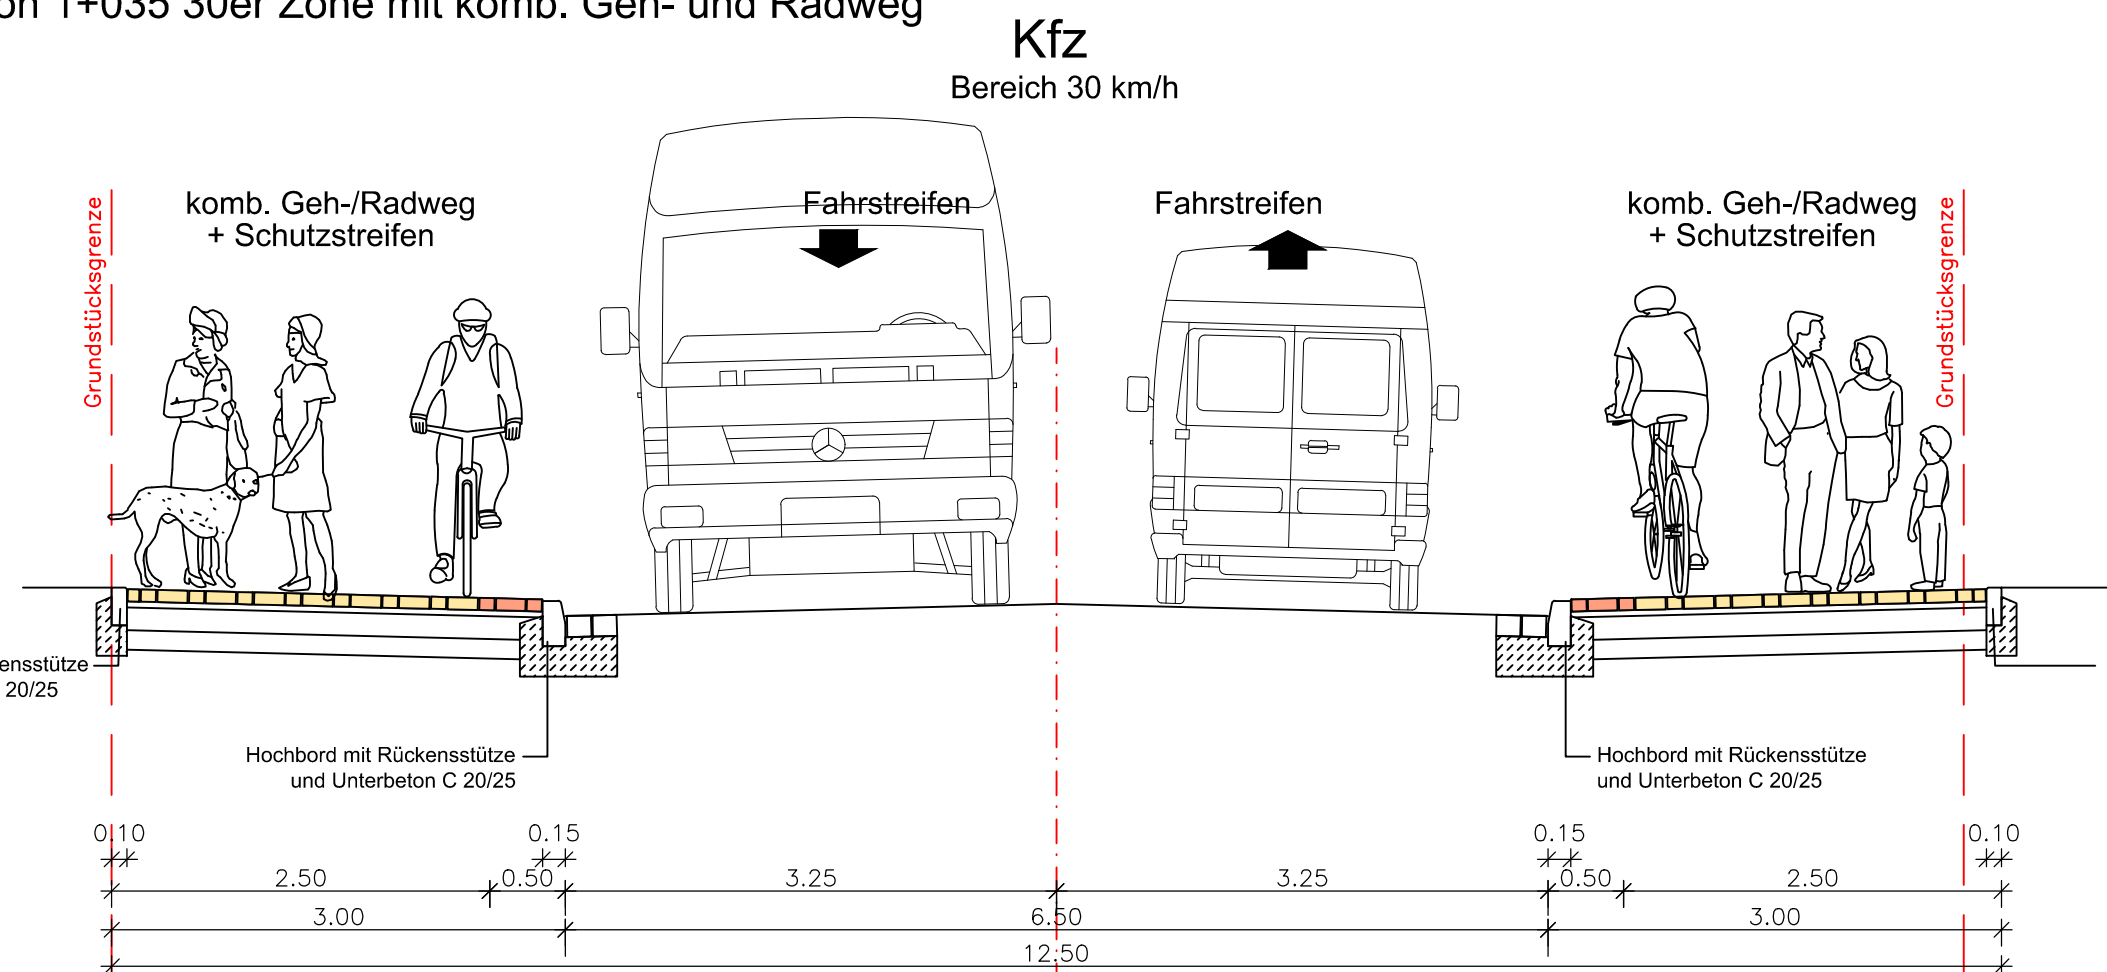

Schnitt C-C

Station 1+510

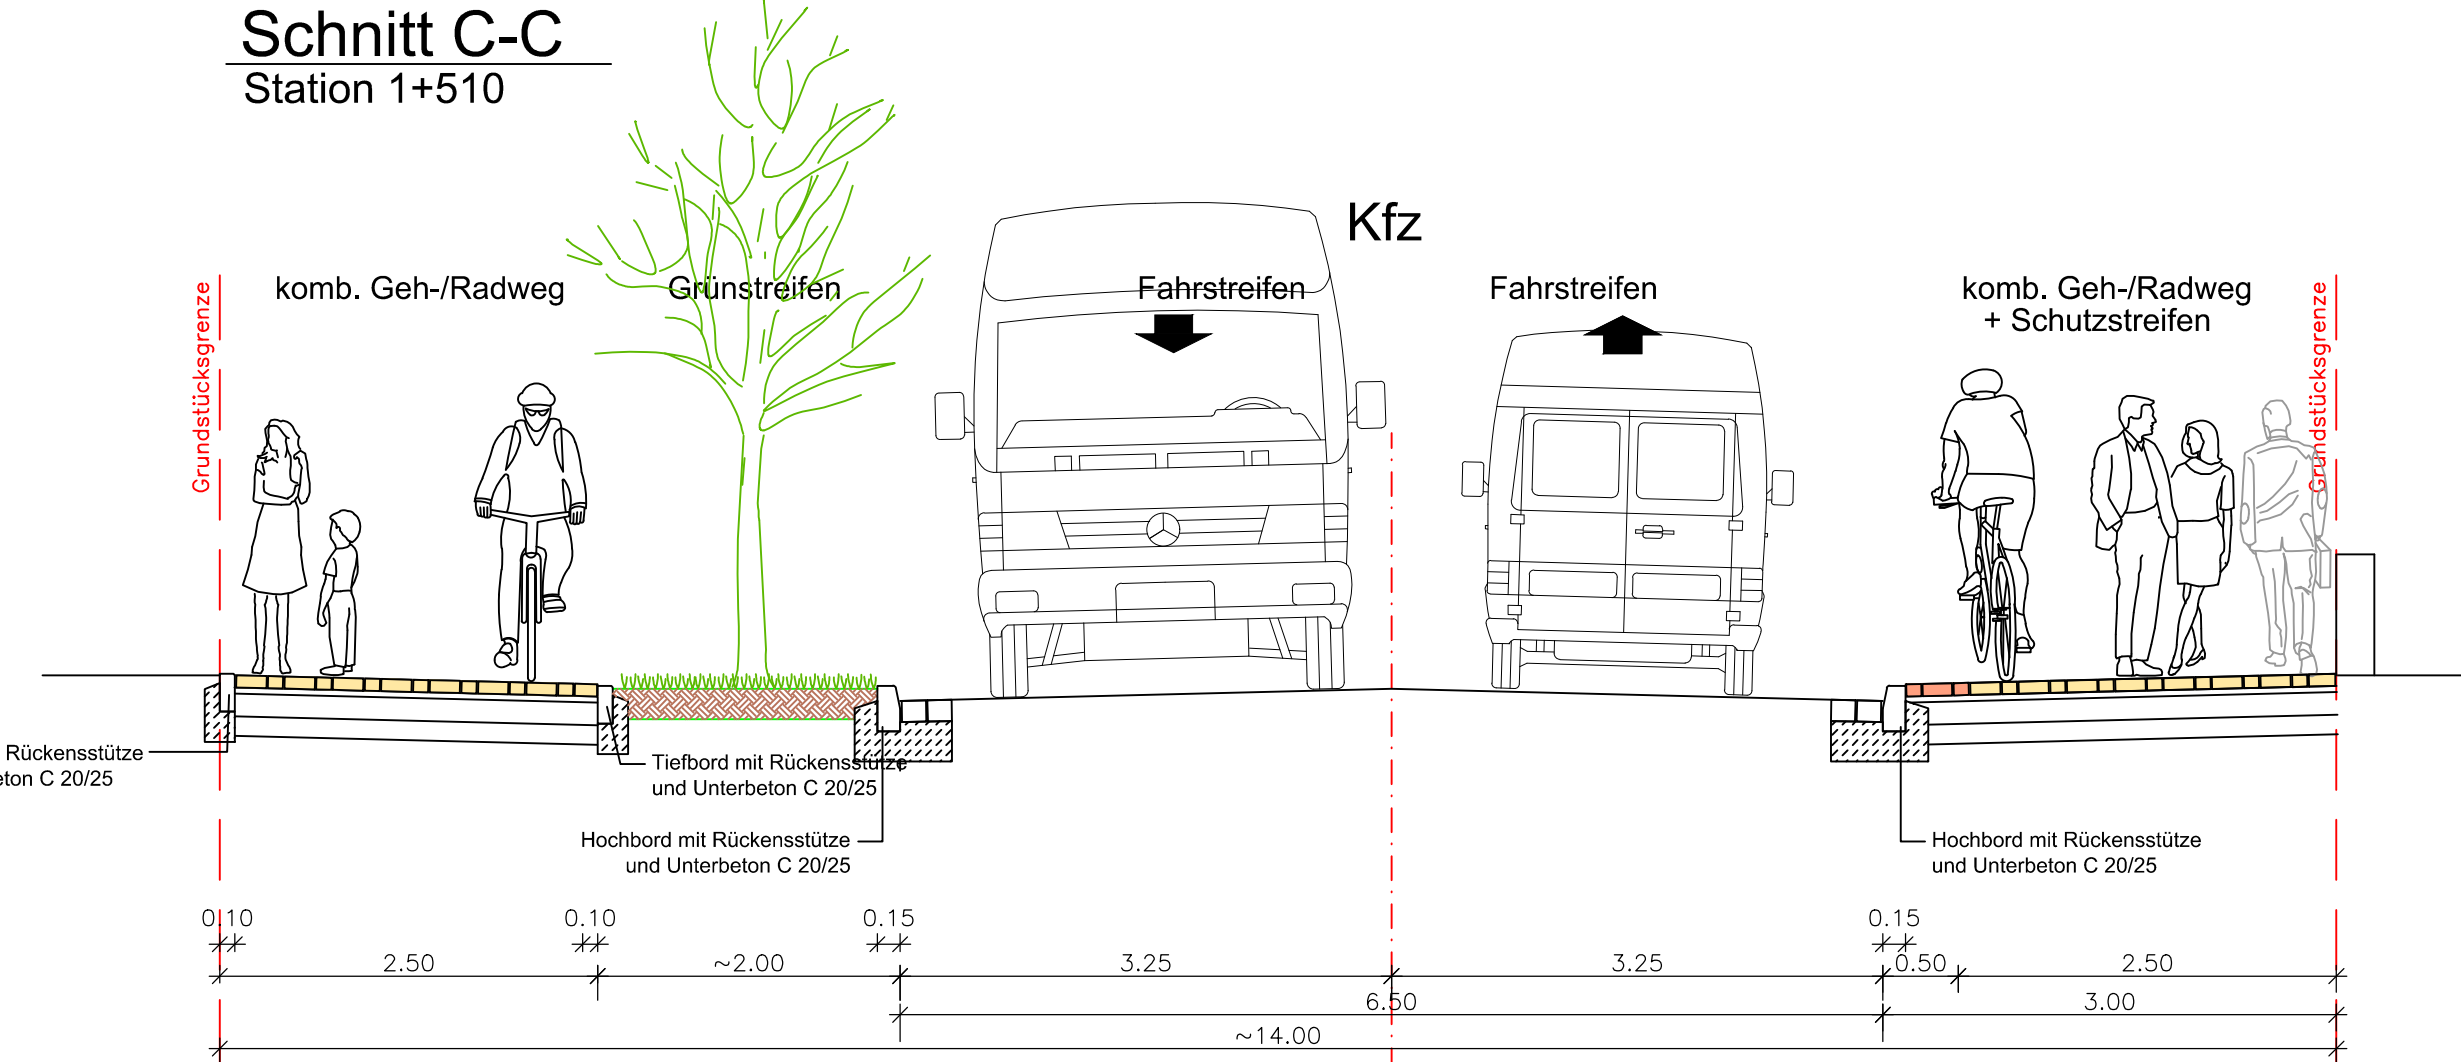

Ingenieurbüro Beußel GmbH Straßenbau ◀ Tiefbau ◀ Wasserwirtschaft ◀ Hochbau	
Stadtkoppel 26 · 21337 Lüneburg · Tel.: 04131-7643-0 E-Mail: info@BueroBeussel.de · Fax: 7643-43	
Gemeinde Kirchgellersen	Projekt / Blatt B24004
Radverkehrsplan L 216 OD Kirchgellersen	Datum 25.03.2024 Name SuS bearbeitet gezeichnet geprüft Aufgestellt: Lüneburg, den 12.02.2024 Geändert: Lüneburg, den 25.03.2024
Konzept V3	Regelquerschnitt Plangröße: 1170 x 330 mm Maßstab: 1:50



KOSTENSCHÄTZUNG

Gemeinde Kirchgellersen B24004 - Radverkehrskonzept L216 OD Kirchgellersen-Variante 1 Ausbau Geh- und Radwege in der gesamten Ortsdurchfahrt 1790m kombinierter Geh-/Radweg auf der Nordseite B=2,50m + 0,50m Schutzstreifen; 220m Radfahrstreifen Südseite B=1,50m; 220m Gehweg Südseite B=1,75m; 1530m kombinierter Geh- und Radweg Südseite B=2,50m; Grünstreifen auf der Südseite in unterschiedlichen Breiten; Baumpflanzung					A
					Stand (Datum)
Es liegen bisher keine Ergebnisse aus Asphalt-/ Bodenanalysen vor. In der Kostenschätzung sind keine Gebühren für die Entsorgung von schadstoffbelasteten Materialien (PAK, Asbest, Phenol, ...) enthalten. Bei einer Schadstoffbelastung des anstehenden Baugrundes fallen zusätzliche Kosten an.					22. Feb 24
Pos.	Mengen- einheit	Leistungsbeschreibung	Menge	Kosten je Einheit €	Einzel- kosten €
1	Psch	Baustelleneinrichtung + Verkehrssicherung, anteilig	1,00	30.000,00	30.000,00
2	m²	Geh-/Radweg Nordseite, Betonsteinpflaster	5.550,00	120,00	666.000,00
3	m²	Geh-/Radweg Südseite, Betonsteinpflaster	4.700,00	120,00	564.000,00
4	m²	Radfahrstreifen, Asphalt	360,00	120,00	43.200,00
5	m²	Grünflächen	1.670,00	120,00	200.400,00
6	St	Baumpflanzung	25,00	1.200,00	30.000,00
7	St	Baumscheiben	7,00	5.000,00	35.000,00
8	m²	Bepflanzung, Stauden und Bodendecker	1.000,00	100,00	100.000,00
10	psch	Markierung	1,00	10.000,00	10.000,00
11	m²	Grunderwerb	250,00	200,00	50.000,00
9					0,00
11					0,00
12					0,00
13					0,00
14					0,00
15					0,00
16					0,00
17					0,00
18					0,00
19					0,00
20					0,00
Baukosten, netto					1.728.600,00
Baunebenleistungen			12,00%	1.728.600,00	207.432,00
Zwischensumme, netto					1.936.032,00
Umsatzsteuer			19,00%	1.936.032,00	367.846,08
Gesamtkosten, brutto					2.303.878,08
rd.					2.304.000,00

KOSTENSCHÄTZUNG



Ingenieurbüro Beußel GmbH

Gemeinde Kirchgellersen B24004 - Radverkehrskonzept L216 OD Kirchgellersen-Variante 2 Ausbau Geh- und Radwege in der gesamten Ortsdurchfahrt je ~1185m kombinierter Geh-/Radweg auf der Nord-/Südseite B=2,50m + 0,50m Schutzstreifen; ~605m Radfahrstreifen Nord-/Südseite B=1,50m; ~605m Gehweg Nord-/Südseite B=2,00m; Grünstreifen auf der Südseite in unterschiedlichen Breiten; Baumpflanzung					A
					Stand (Datum) 22. Feb 24
Es liegen bisher keine Ergebnisse aus Asphalt-/ Bodenanalysen vor. In der Kostenschätzung sind keine Gebühren für die Entsorgung von schadstoffbelasteten Materialien (PAK, Asbest, Phenol, ...) enthalten. Bei einer Schadstoffbelastung des anstehenden Baugrundes fallen zusätzliche Kosten an.					
Pos.	Mengen- einheit	Leistungsbeschreibung	Menge	Kosten je Einheit €	Einzel- kosten €
1	Psch	Baustelleneinrichtung + Verkehrssicherung, anteilig	1,00	30.000,00	30.000,00
2	m²	Geh-/Radweg Nordseite, Betonsteinpflaster	4.950,00	120,00	594.000,00
3	m²	Geh-/Radweg Südseite, Betonsteinpflaster	4.450,00	120,00	534.000,00
4	m²	Radfahrstreifen, Asphalt	1.850,00	120,00	222.000,00
5	m²	Grünflächen	1.670,00	120,00	200.400,00
6	St	Baumpflanzung	25,00	1.200,00	30.000,00
7	St	Baumscheiben	7,00	5.000,00	35.000,00
8	m²	Bepflanzung, Stauden und Bodendecker	1.000,00	100,00	100.000,00
10	psch	Markierung	1,00	13.000,00	13.000,00
11	m²	Grunderwerb	440,00	200,00	88.000,00
9					0,00
11					0,00
12					0,00
13					0,00
14					0,00
15					0,00
16					0,00
17					0,00
18					0,00
19					0,00
20					0,00
Baukosten, netto					1.846.400,00
Baunebenleistungen			12,00%	1.846.400,00	221.568,00
Zwischensumme, netto					2.067.968,00
Umsatzsteuer			19,00%	2.067.968,00	392.913,92
Gesamtkosten, brutto					2.460.881,92
rd.					2.461.000,00

KOSTENSCHÄTZUNG



Ingenieurbüro Beußel GmbH

Gemeinde Kirchgellersen					A
B24004 - Radverkehrskonzept L216 OD Kirchgellersen-Variante 3					Stand
Ausbau Geh- und Radwege in der gesamten Ortsdurchfahrt					(Datum)
1790m kombinierter Geh-/Radweg auf der Nord-/Südseite B=2,50m + 0,50m (0,30m) Schutzstreifen; im Ortskern aufgrund geringer Geh-/Radwegbreiten Mischverkehr auf der Fahrbahn möglich; 2 Parkstreifen neu Südseite B=2,00m/230m; Grünstreifen auf der Südseite in unterschiedlichen Breiten; Baumpflanzung					25. Mrz 24
Es liegen bisher keine Ergebnisse aus Asphalt-/ Bodenanalysen vor. In der Kostenschätzung sind keine Gebühren für die Entsorgung von schadstoffbelasteten Materialien (PAK, Asbest, Phenol, ...) enthalten. Bei einer Schadstoffbelastung des anstehenden Baugrundes fallen zusätzliche Kosten an.					
Pos.	Mengen- einheit	Leistungsbeschreibung	Menge	Kosten je Einheit €	Einzel- kosten €
1	Psch	Baustelleneinrichtung + Verkehrssicherung, anteilig	1,00	30.000,00	30.000,00
2	m²	Geh-/Radweg Nordseite, Betonsteinpflaster	5.550,00	120,00	666.000,00
3	m²	Geh-/Radweg Südseite, Betonsteinpflaster	5.000,00	120,00	600.000,00
4	m²	Parkstreifen, Betonsteinpflaster	450,00	120,00	54.000,00
5	m²	Grünflächen	2.300,00	120,00	276.000,00
6	St	Baumpflanzung	26,00	1.200,00	31.200,00
7	St	Baumscheiben	6,00	5.000,00	30.000,00
8	m²	Bepflanzung, Stauden und Bodendecker	1.000,00	100,00	100.000,00
10	psch	Markierung	1,00	10.000,00	10.000,00
11	m²	Grunderwerb	230,00	200,00	46.000,00
9					0,00
11					0,00
12					0,00
13					0,00
14					0,00
15					0,00
16					0,00
17					0,00
18					0,00
19					0,00
20					0,00
Baukosten, netto					1.843.200,00
Baunebenleistungen			12,00%	1.843.200,00	221.184,00
Zwischensumme, netto					2.064.384,00
Umsatzsteuer			19,00%	2.064.384,00	392.232,96
Gesamtkosten, brutto					2.456.616,96
rd.					2.457.000,00