



Gemeinde
KIRCHGELLERSEN
Der Bürgermeister

Bekanntmachung

Am **Donnerstag, 14. November 2024, um 19:00 Uhr**, findet im/in der Aula der Grundschule "Im Apfelgarten" in Kirchgellersen, Einemhofer Weg 26, eine öffentliche Sitzung des **Gemeindeausschusses der Gemeinde Kirchgellersen** statt.

Tagesordnung

- 1 Eröffnung der Sitzung, Feststellung der ordnungsgemäßen Ladung und der Beschlussfähigkeit
- 2 Feststellung der Tagesordnung
- 3 Beschlussfassung über die Behandlung von Tagesordnungspunkten in nichtöffentlicher Sitzung
- 4 Genehmigung des Protokolls über die 8. Sitzung des Gemeindeausschusses am 10.09.2024
- 5 Bericht der Bürgermeisterin/des Bürgermeisters über wichtige Beschlüsse des Verwaltungsausschusses und wichtige Angelegenheiten der Verwaltung
- 6 Unterbrechung für die Einwohnerfragestunde (bei Bedarf)
- 7 Haushalt 2025
Gast: Herr Meyer
- 8 Radverkehrskonzept
Gast: Herr Bornholdt
- 9 Behandlung von Anfragen und Anregungen
- 10 Schließung der Sitzung

Kirchgellersen, (Datum)

Gemeinde Kirchgellersen
Der Bürgermeister


Jürgen Hövermann



Einladung

Gemeindeausschuss

9. Sitzung

Donnerstag, 14. November 2024, um 19:00 Uhr

Aula der Grundschule "Im Apfelgarten" in Kirchgellersen, Einemhofer Weg 26

öffentlich

im Einvernehmen mit der/dem Ausschussvorsitzenden Alfred-Christian Lemke

gez.
Jürgen Hövermann

Tagesordnung

- 1 Eröffnung der Sitzung, Feststellung der ordnungsgemäßen Ladung und der Beschlussfähigkeit
- 2 Feststellung der Tagesordnung
- 3 Beschlussfassung über die Behandlung von Tagesordnungspunkten in nichtöffentlicher Sitzung
- 4 Genehmigung des Protokolls über die 8. Sitzung des Gemeindeausschusses am 10.09.2024
- 5 Bericht der Bürgermeisterin/des Bürgermeisters über wichtige Beschlüsse des Verwaltungsausschusses und wichtige Angelegenheiten der Verwaltung
- 6 Unterbrechung für die Einwohnerfragestunde (bei Bedarf)
- 7 Haushalt 2025 K/2024/39
Gast: Herr Meyer
- 8 Radverkehrskonzept K/2024/40
Gast: Herr Bornholdt
- 9 Behandlung von Anfragen und Anregungen
- 10 Schließung der Sitzung



Verantwortlich: Matthias Girndt
Amt: Bauamt

SITZUNGSVORLAGE

K/2024/39

Beratungsfolge	Sitzungstermin	TOP	Öffentlich
Gemeindeausschuss	14.11.2024	7	ja
Verwaltungsausschuss			nein
Gemeinderat			ja

Haushalt 2025

Sachverhalt:

Der Haushaltsentwurf 2025 liegt vor und ist als Anlage beigefügt.

Über den Entwurf und das Investitionsprogramm ist nunmehr zu beraten und dem Rat zur Beschlussfassung vorzulegen.

Beschlussempfehlung:

Die Haushaltssatzung und der Haushaltsplan für den Haushalt 2025 werden beschlossen. Das Investitionsprogramm wird beschlossen. Die mittelfristige Ergebnis- und Finanzplanung wird zur Kenntnis genommen.

Anlage(n):

Haushaltsentwurf 2025 Stand: 29.10.2024



Verantwortlich: Matthias Girndt
Amt: Bauamt

SITZUNGSVORLAGE

K/2024/40

Beratungsfolge	Sitzungstermin	TOP	Öffentlich
Gemeindeausschuss	14.11.2024	7	ja
Verwaltungsausschuss			nein

Radverkehrskonzept

Sachverhalt:

Mit der Vorlage K/2022/20 wurde über die Verwaltungsvereinbarung zur Radverkehrsförderung 3.0 zwischen Kommunen und dem Landkreis beraten. Diese wurde beschlossen und anschließend mit dem Landkreis abgeschlossen.

Weitergehend wurde beim Landkreis Lüneburg im Februar 2024 eine Förderung/Zuschuss i. H. v. 1.500,00 € nach dessen Richtlinie Radverkehrsförderung für die Erstellung eines Verkehrskonzeptes mit Radverkehrsführung in Kirchgellersen für Landes- und Kreisstraßen beantragt, welches durch das Ing.-Büro Beußel erstellt werden sollte. Dem Antrag auf Zuschuss und die Erteilung zum vorzeitigen Maßnahmebeginn wurde zugestimmt. Das Verkehrskonzept wurde daraufhin erstellt (siehe K/2024/1). Die Kosten liegen bei brutto 5.950,27 €. Der Zuschuss des Landkreises wurde zwischenzeitlich abgerufen und überwiesen.


Das Radverkehrskonzept inkl. Kostenschätzungen wurde mit Vorlage K/2024/5 im Gemeindeausschuss am 03.04.2024 vorgestellt. Leider war Herr Bornholdt vom Ing.-Büro Beußel nicht anwesend und eine Entscheidung wurde vertagt. Daher soll nun erneut hierüber beraten werden.

Beschlussempfehlung:

keine

Anlage(n):

Radverkehrskonzept L216 OD Kirchgellersen

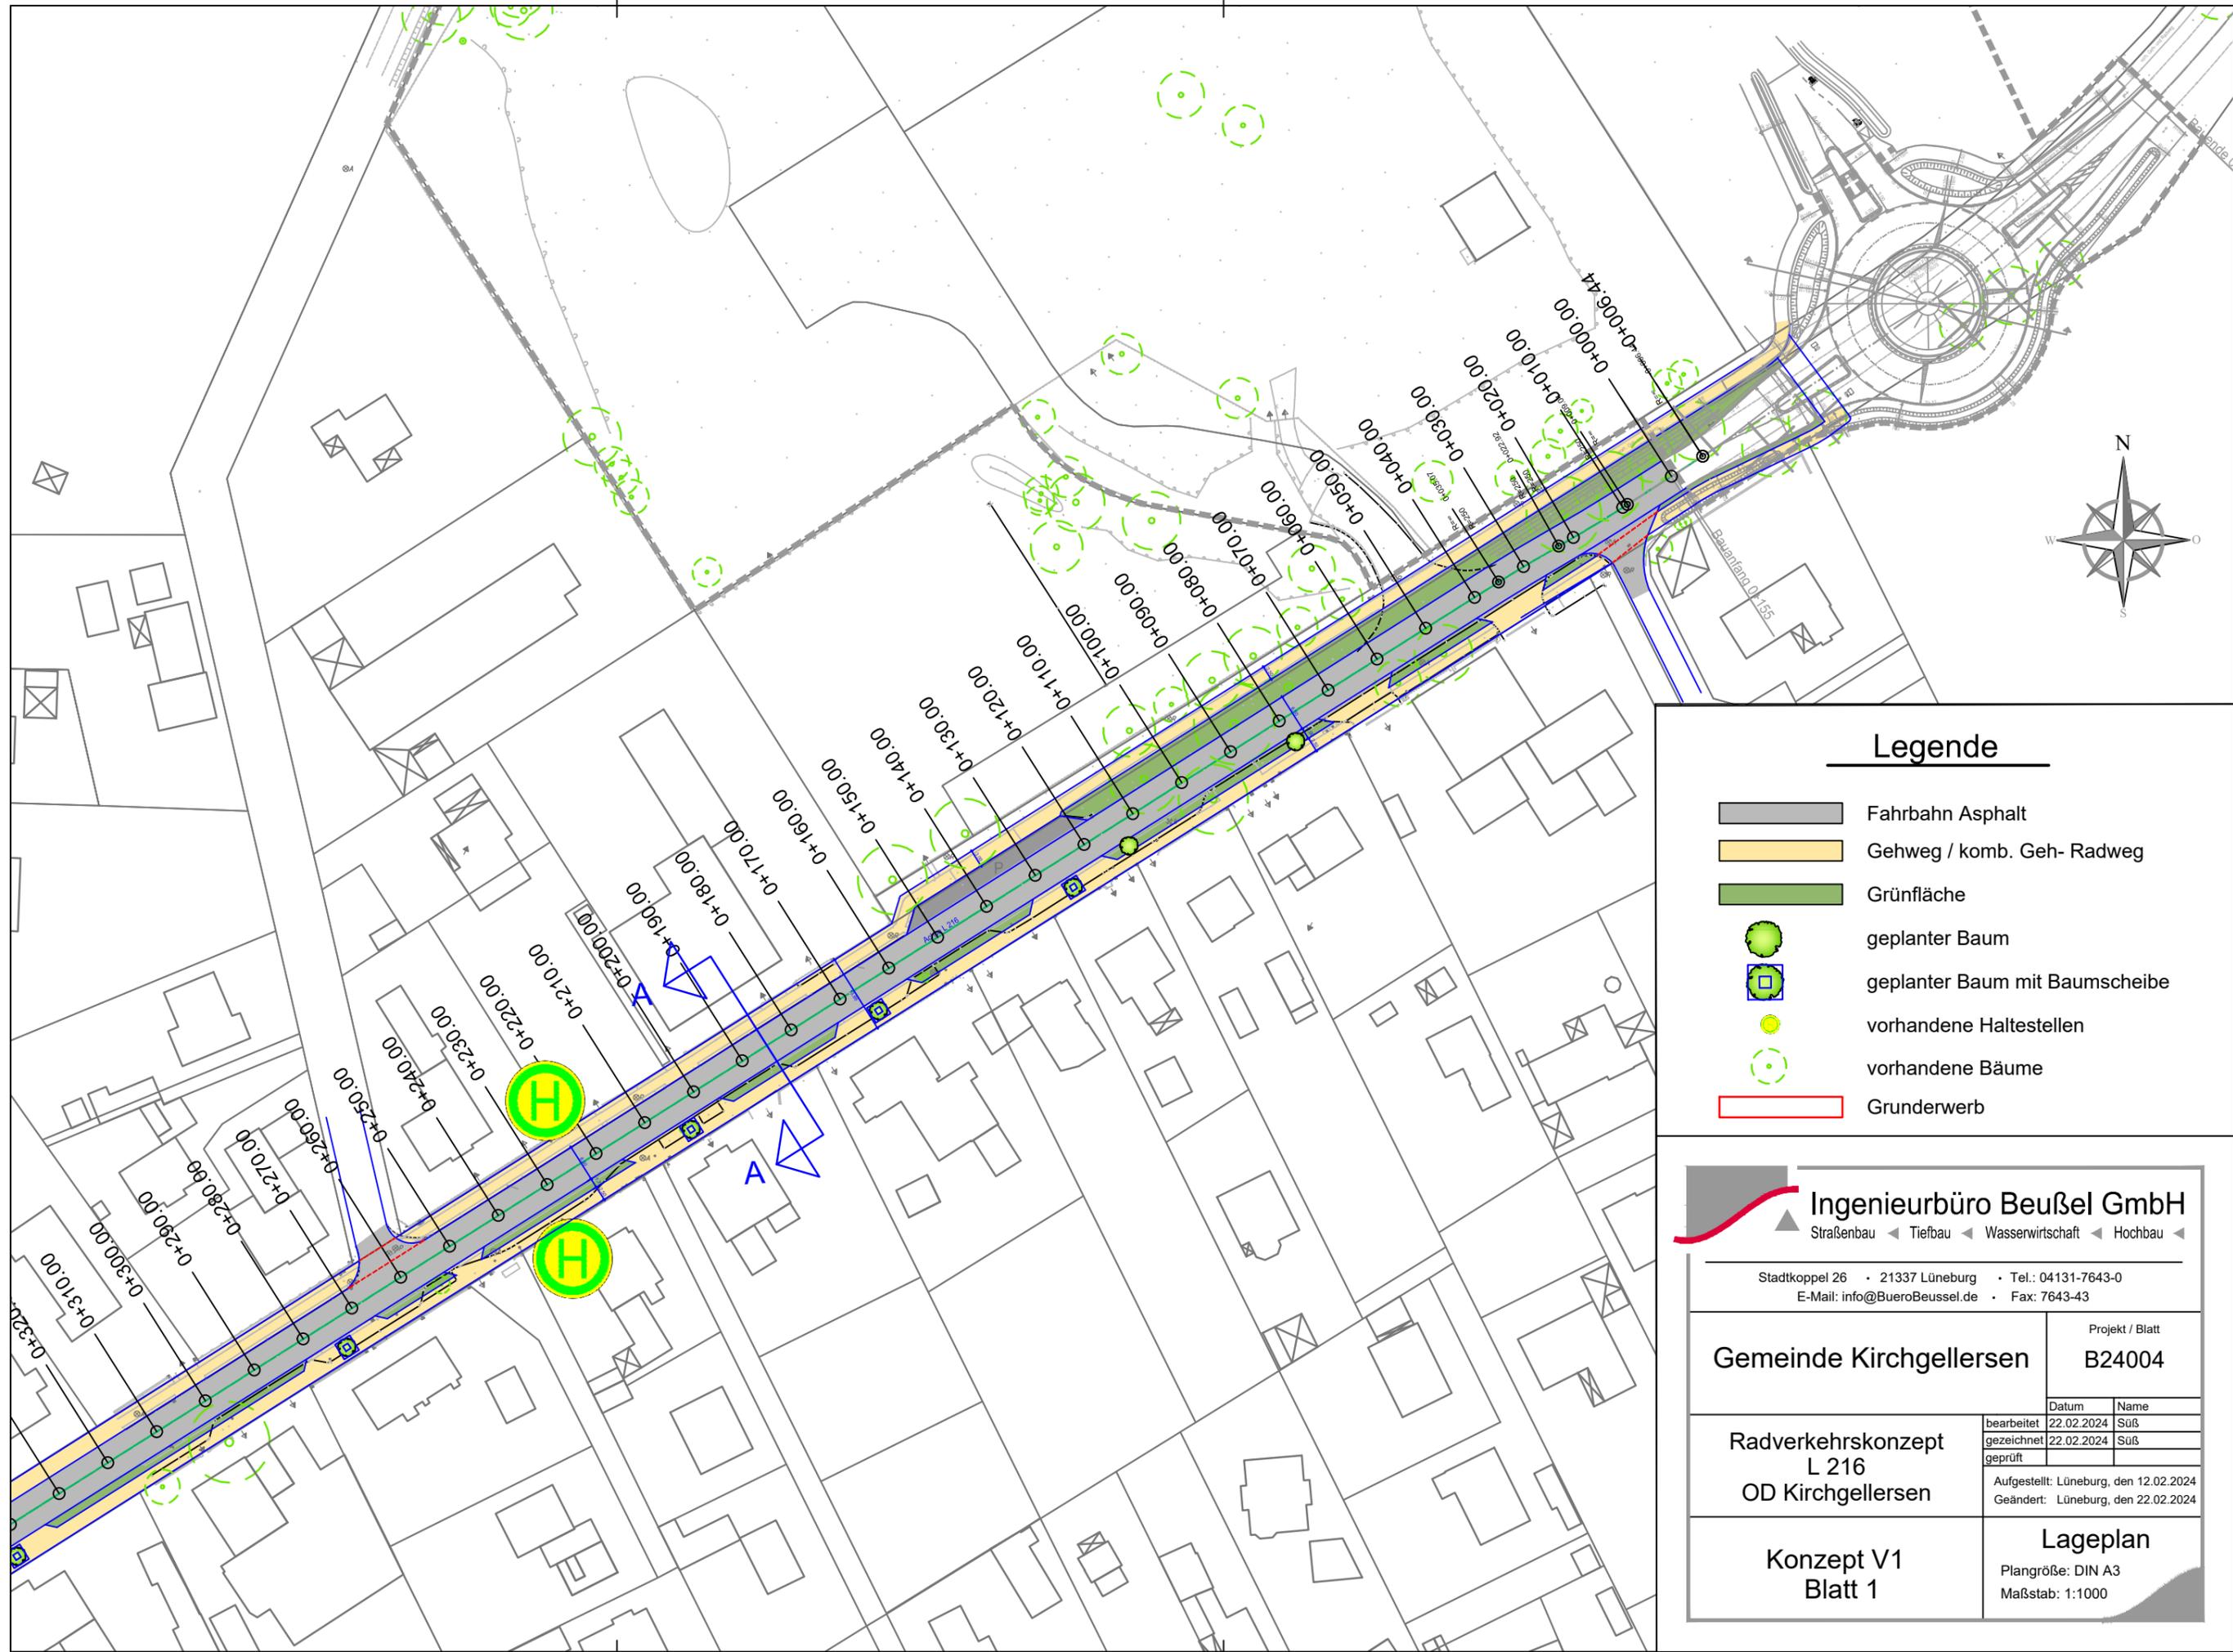


Legende

- Fahrbahn Asphalt
- Gehweg / komb. Geh- Radweg
- Grünfläche
- geplanter Baum
- geplanter Baum mit Baumscheibe
- vorhandene Haltestellen
- vorhandene Bäume
- Grunderwerb

Ingenieurbüro Beußel GmbH
 Straßenbau ◀ Tiefbau ◀ Wasserwirtschaft ◀ Hochbau ◀

Stadtkoppel 26 • 21337 Lüneburg • Tel.: 04131-7643-0
 E-Mail: info@BueroBeussel.de • Fax: 7643-43

Gemeinde Kirchgellersen	Projekt / Blatt	
	B24004	
Radverkehrskonzept L 216 OD Kirchgellersen	Datum	Name
	bearbeitet	22.02.2024 Suß
	gezeichnet	22.02.2024 Suß
geprüft		
Aufgestellt: Lüneburg, den 12.02.2024 Geändert: Lüneburg, den 22.02.2024		
Konzept V1 Blatt 1	Lageplan Plangröße: DIN A3 Maßstab: 1:1000	

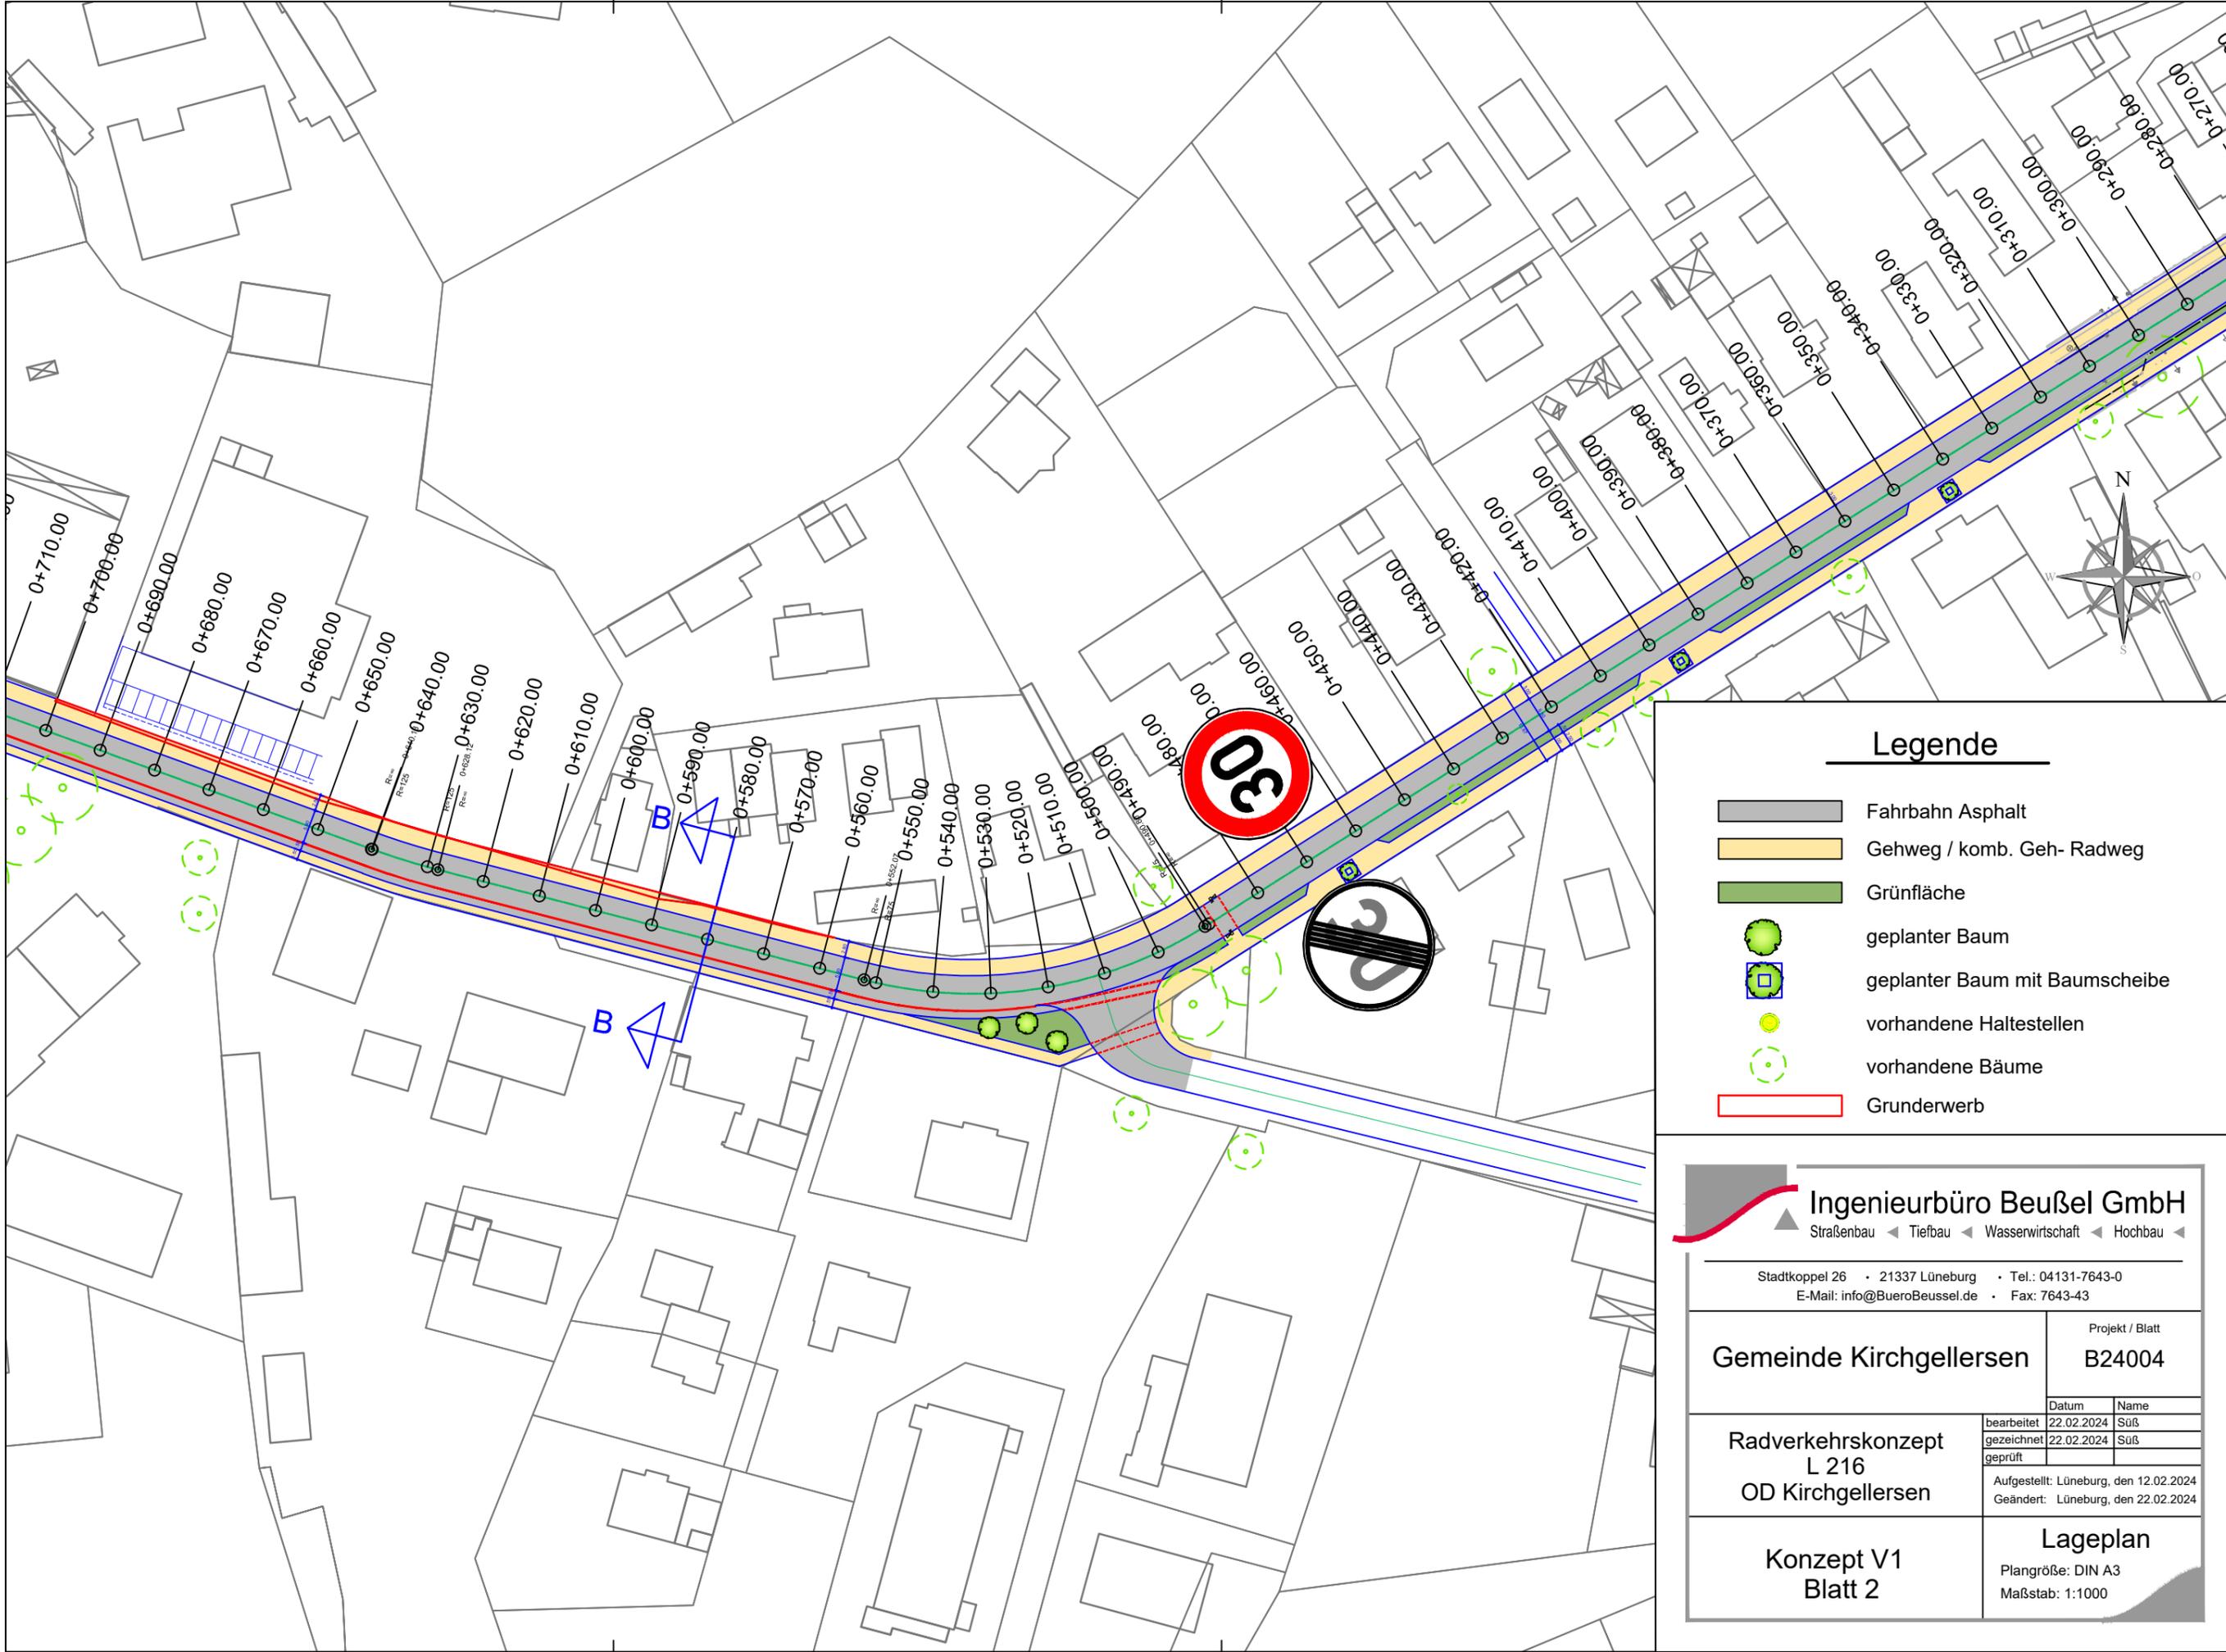

Legende


-  Fahrbahn Asphalt
-  Gehweg / komb. Geh- Radweg
-  Grünfläche
-  geplanter Baum
-  geplanter Baum mit Baumscheibe
-  vorhandene Haltestellen
-  vorhandene Bäume
-  Grunderwerb



Ingenieurbüro Beußel GmbH
 Straßenbau ◀ Tiefbau ◀ Wasserwirtschaft ◀ Hochbau ◀

Stadtkoppel 26 • 21337 Lüneburg • Tel.: 04131-7643-0
 E-Mail: info@BueroBeussel.de • Fax: 7643-43

Gemeinde Kirchgellersen	Projekt / Blatt	
	B24004	
Radverkehrskonzept L 216 OD Kirchgellersen	bearbeitet	22.02.2024 Suß
	gezeichnet	22.02.2024 Suß
	geprüft	
Aufgestellt: Lüneburg, den 12.02.2024		Geändert: Lüneburg, den 22.02.2024
Konzept V1 Blatt 2	Lageplan Plangröße: DIN A3 Maßstab: 1:1000	

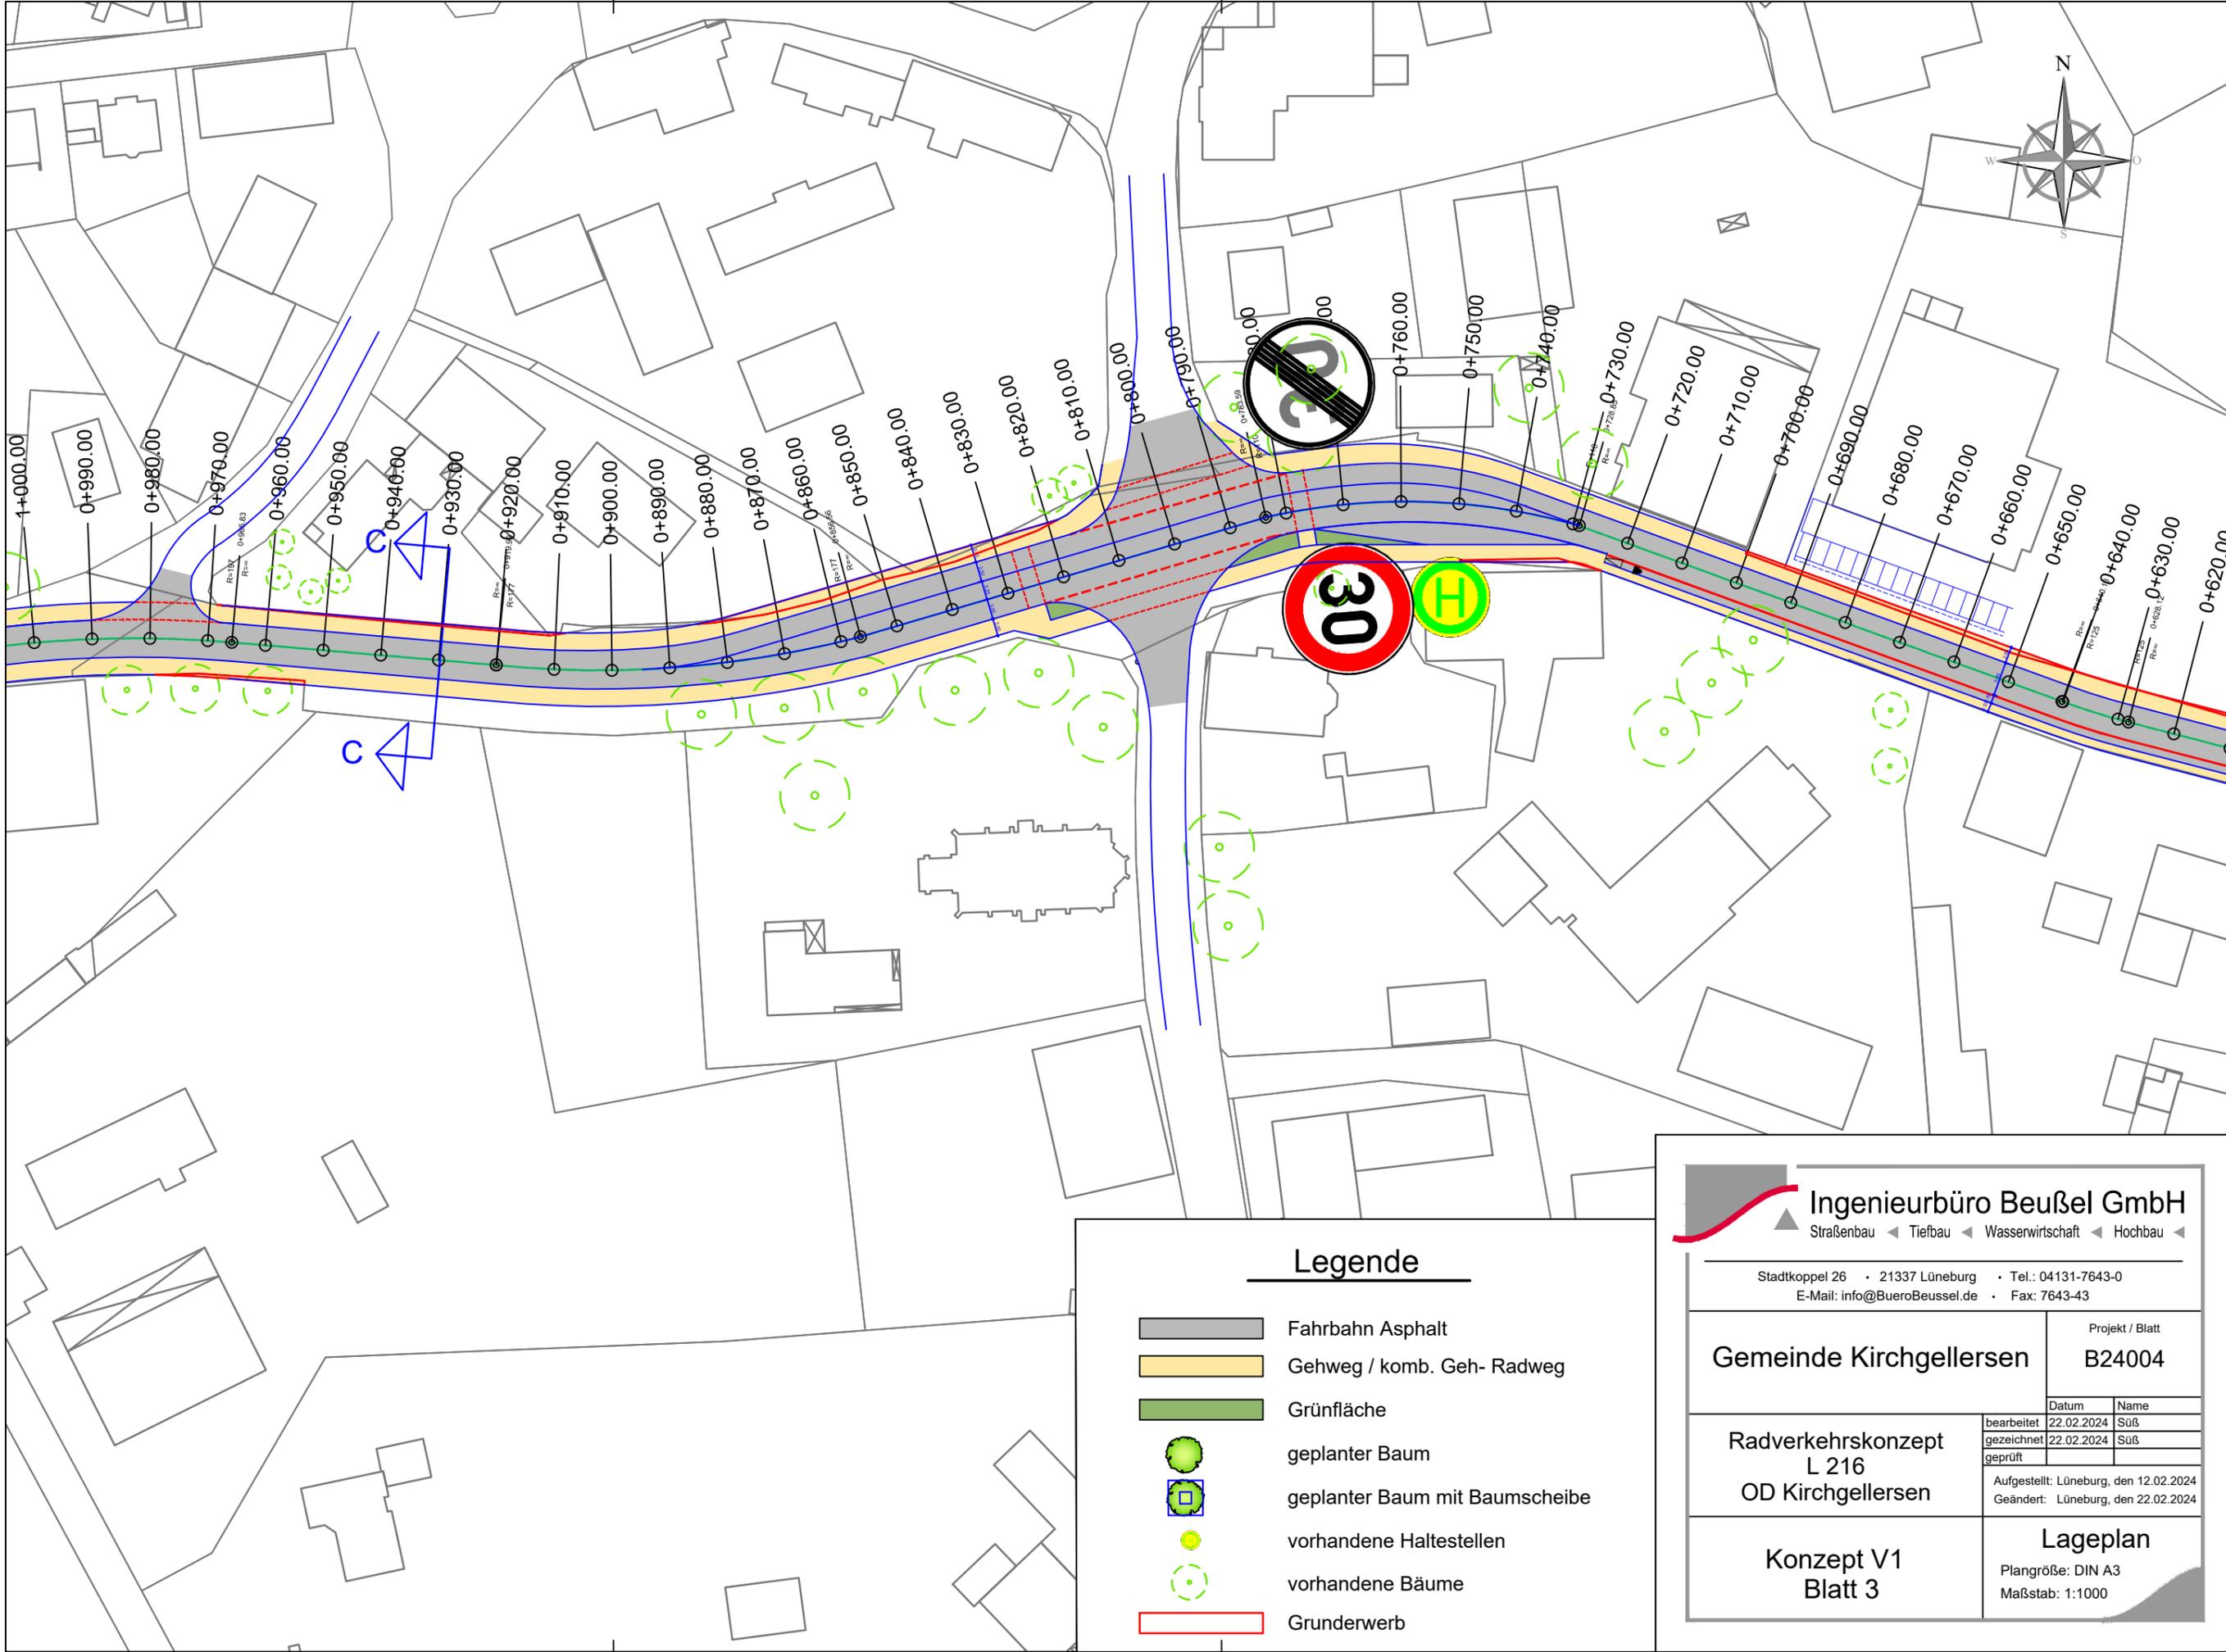

Legende


- Fahrbahn Asphalt
- Gehweg / komb. Geh- Radweg
- Grünfläche
- geplanter Baum
- geplanter Baum mit Baumscheibe
- vorhandene Haltestellen
- vorhandene Bäume
- Grunderwerb

Ingenieurbüro Beußel GmbH
 Straßenbau ◀ Tiefbau ◀ Wasserwirtschaft ◀ Hochbau ◀

Stadtkoppel 26 • 21337 Lüneburg • Tel.: 04131-7643-0
 E-Mail: info@BueroBeussel.de • Fax: 7643-43

Gemeinde Kirchgellersen	Projekt / Blatt B24004								
Radverkehrskonzept L 216 OD Kirchgellersen	<table border="1" style="width: 100%; border-collapse: collapse;"> <thead> <tr> <th style="width: 30%;">Datum</th> <th style="width: 70%;">Name</th> </tr> </thead> <tbody> <tr> <td>bearbeitet 22.02.2024</td> <td>Suß</td> </tr> <tr> <td>gezeichnet 22.02.2024</td> <td>Suß</td> </tr> <tr> <td>geprüft</td> <td></td> </tr> </tbody> </table>	Datum	Name	bearbeitet 22.02.2024	Suß	gezeichnet 22.02.2024	Suß	geprüft	
Datum	Name								
bearbeitet 22.02.2024	Suß								
gezeichnet 22.02.2024	Suß								
geprüft									
Konzept V1 Blatt 3	Lageplan Plangröße: DIN A3 Maßstab: 1:1000								

Aufgestellt: Lüneburg, den 12.02.2024
 Geändert: Lüneburg, den 22.02.2024

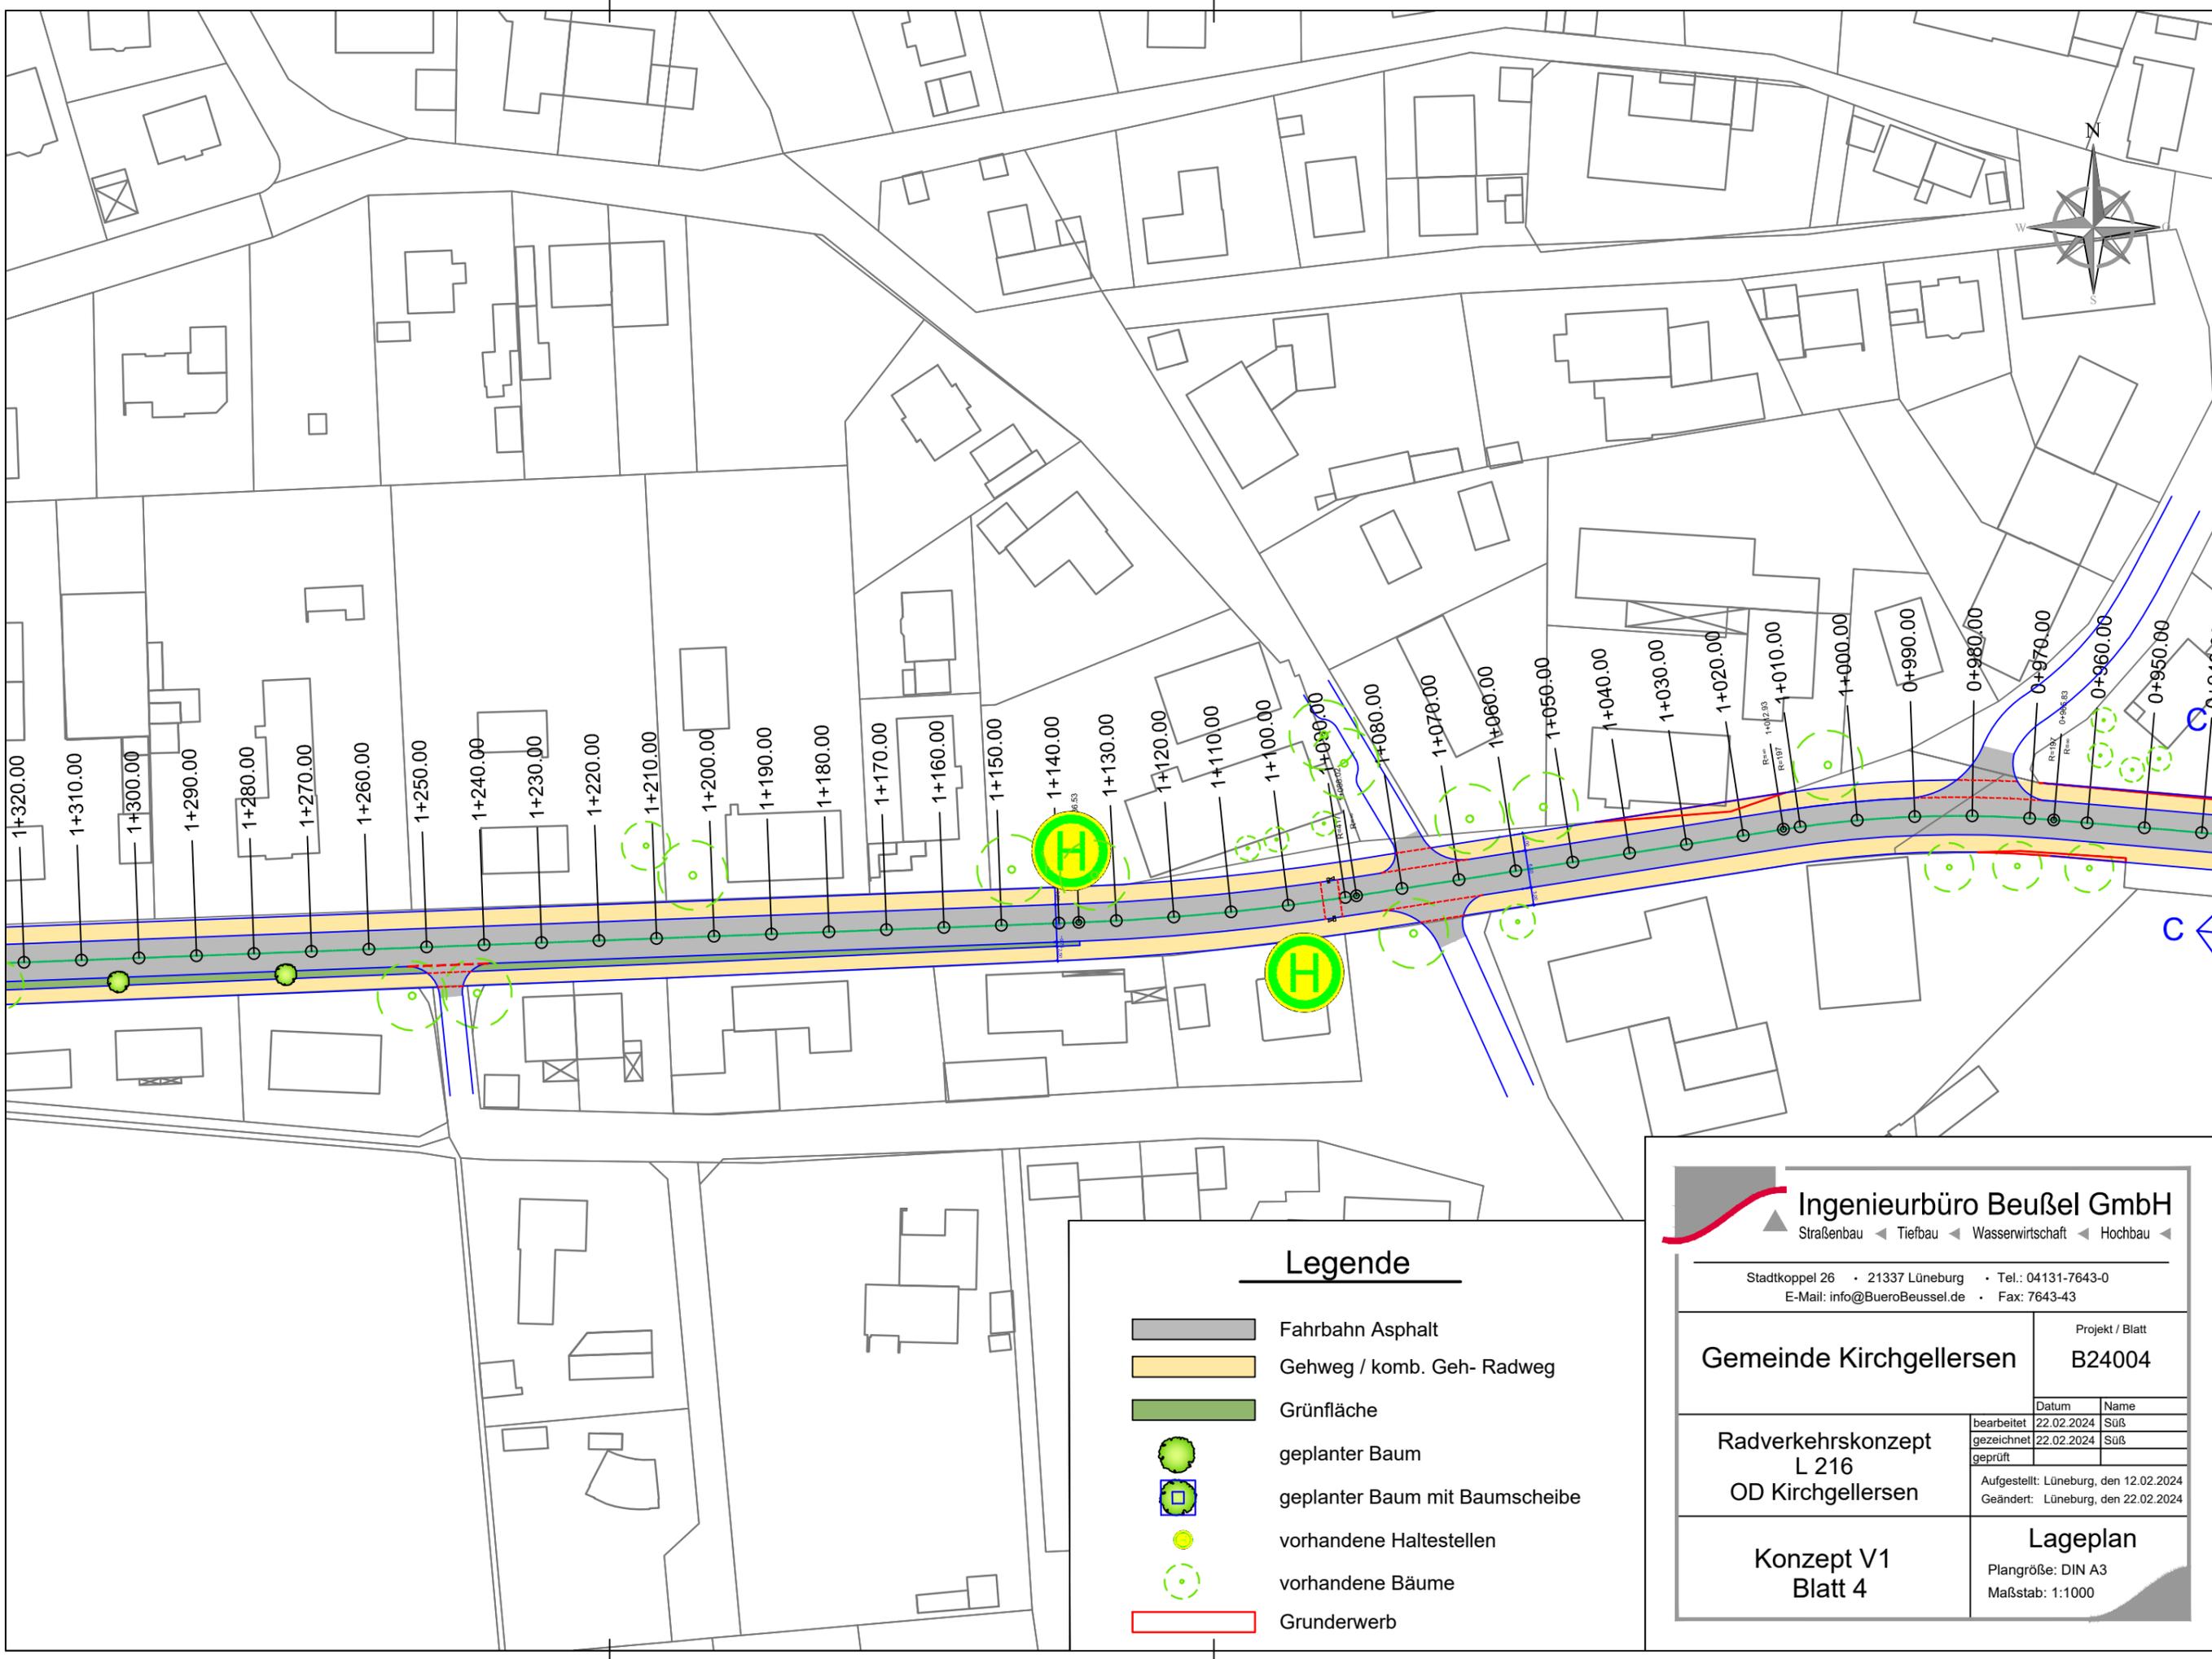


Legende

- Fahrbahn Asphalt
- Gehweg / komb. Geh- Radweg
- Grünfläche
- geplanter Baum
- geplanter Baum mit Baumscheibe
- vorhandene Haltestellen
- vorhandene Bäume
- Grunderwerb

Ingenieurbüro Beußel GmbH
 Straßenbau ◀ Tiefbau ◀ Wasserwirtschaft ◀ Hochbau ◀

Stadtkoppel 26 • 21337 Lüneburg • Tel.: 04131-7643-0
 E-Mail: info@BueroBeussel.de • Fax: 7643-43

Gemeinde Kirchgellersen		Projekt / Blatt B24004	
Radverkehrskonzept L 216 OD Kirchgellersen	bearbeitet	22.02.2024	Suß
	gezeichnet	22.02.2024	Suß
	geprüft		
		Aufgestellt: Lüneburg, den 12.02.2024 Geändert: Lüneburg, den 22.02.2024	
Konzept V1 Blatt 4		Lageplan Plangröße: DIN A3 Maßstab: 1:1000	

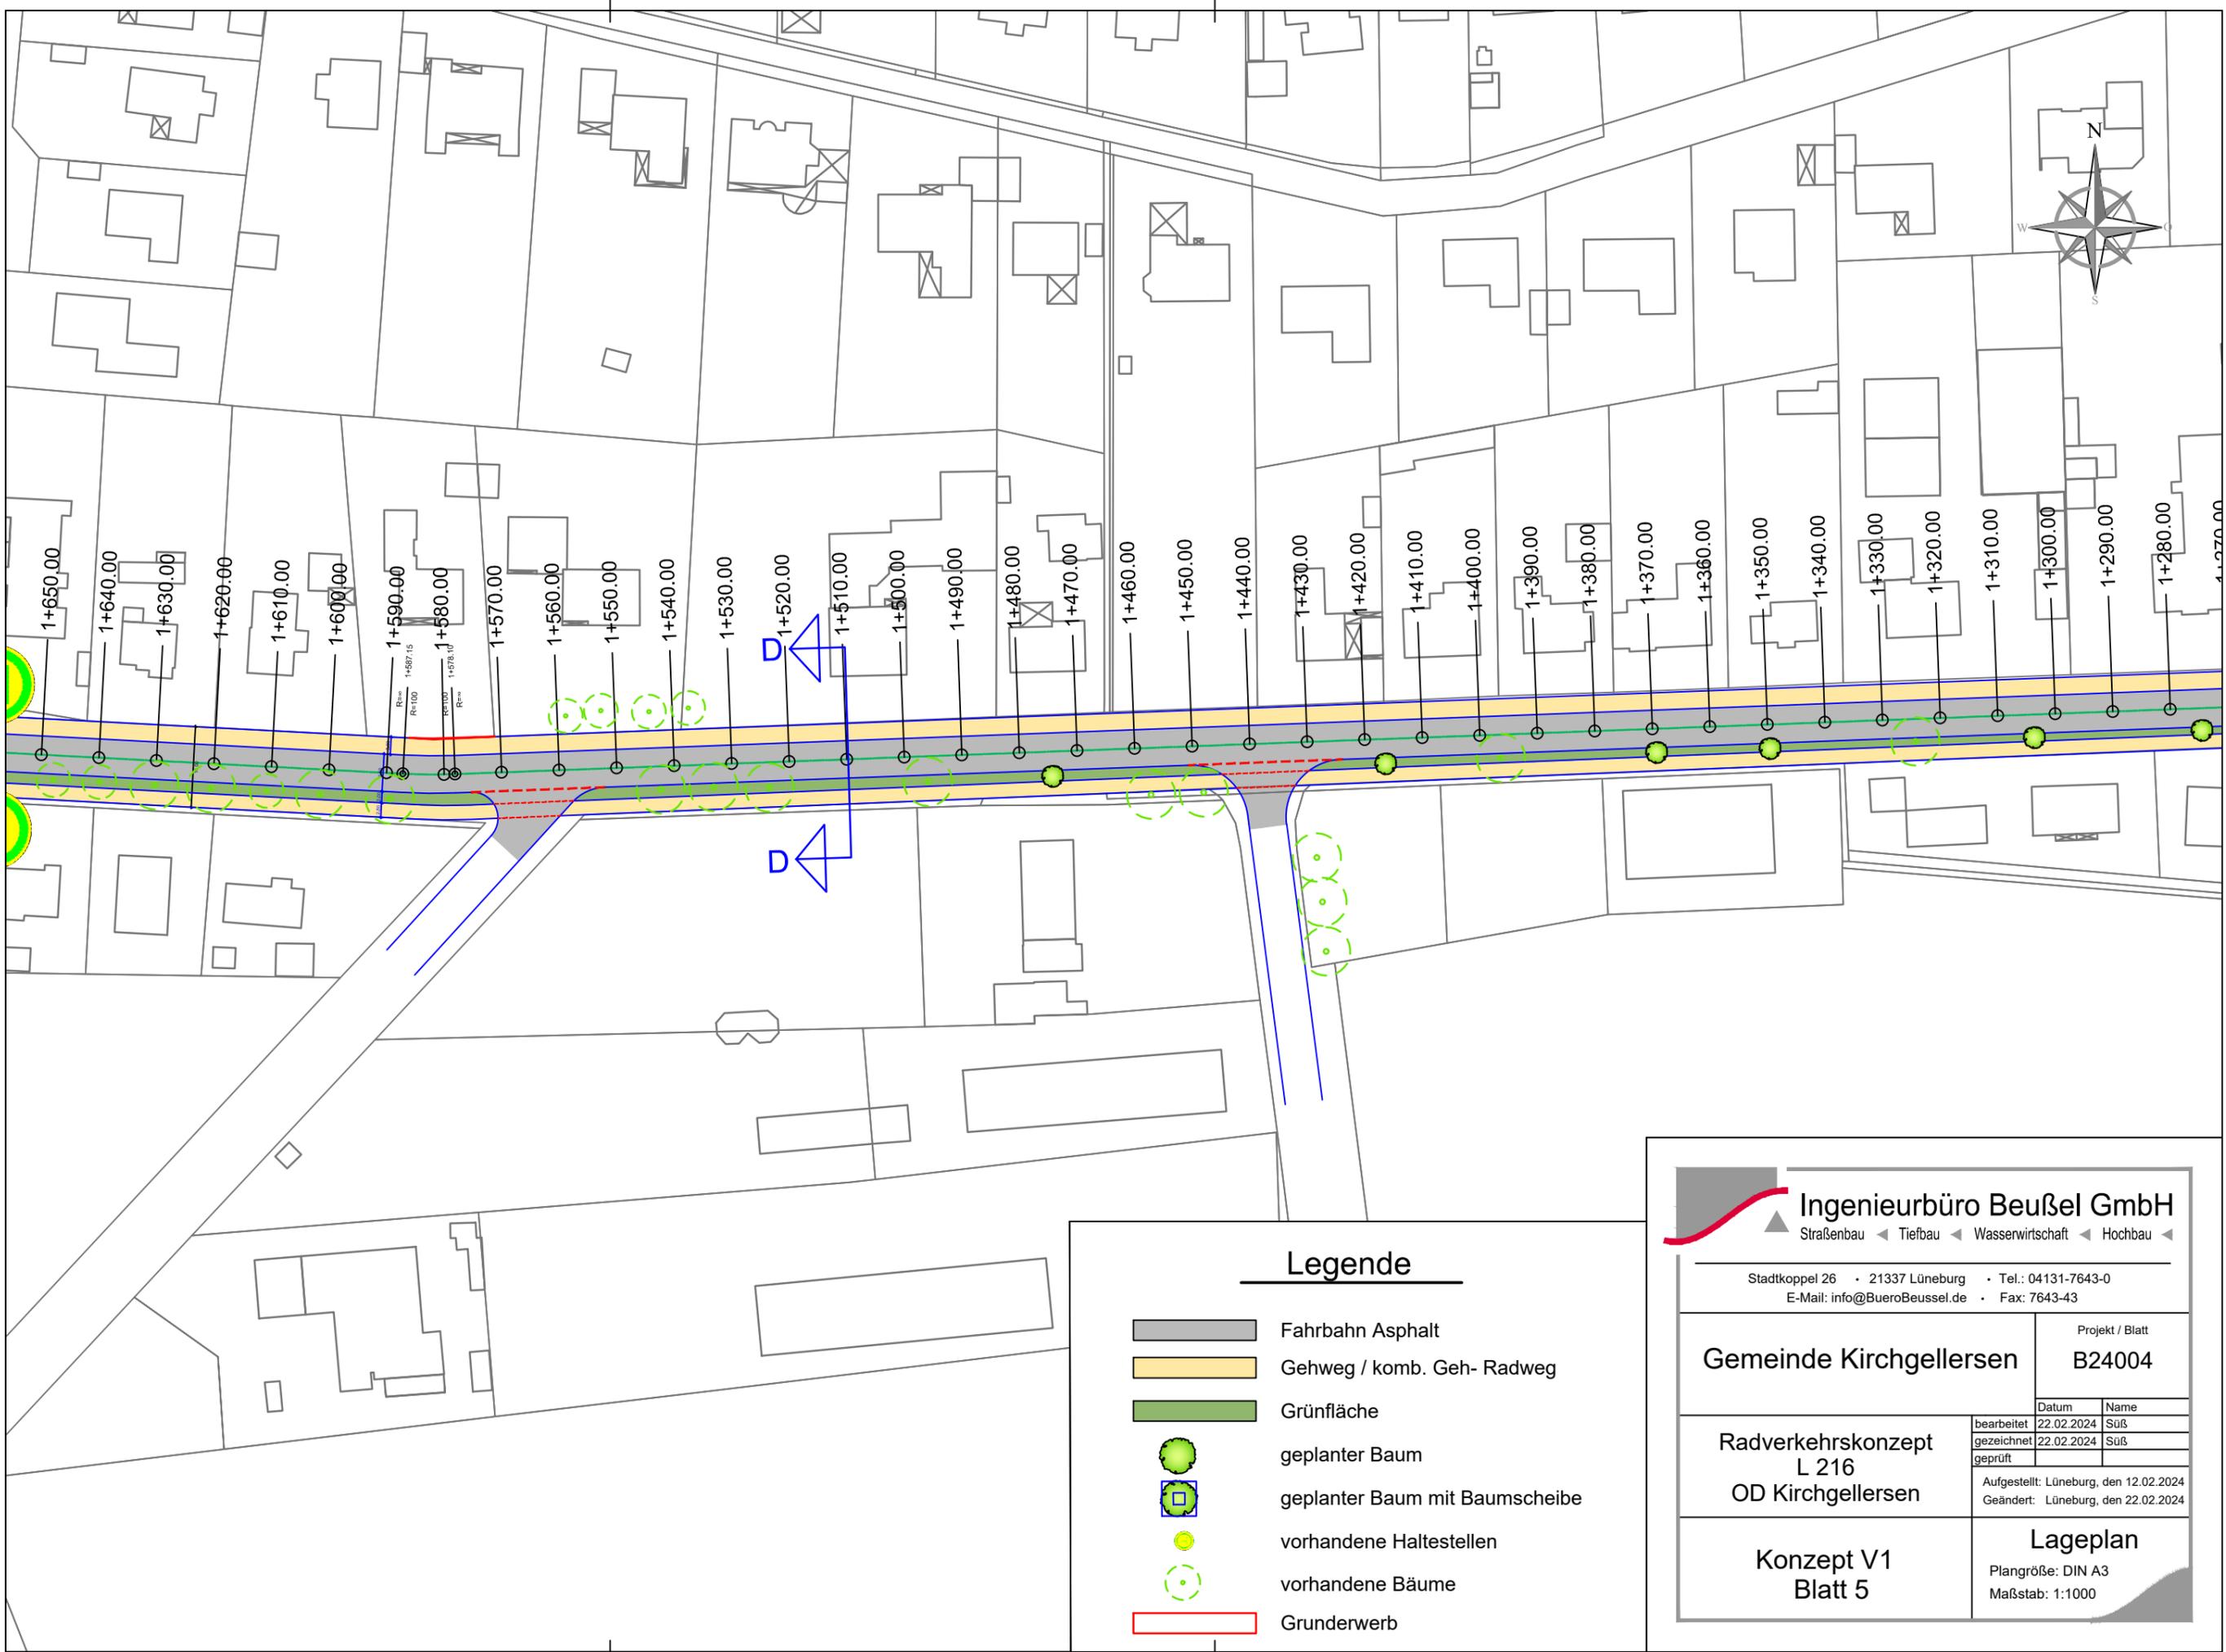


Legende

- Fahrbahn Asphalt
- Gehweg / komb. Geh- Radweg
- Grünfläche
- geplanter Baum
- geplanter Baum mit Baumscheibe
- vorhandene Haltestellen
- vorhandene Bäume
- Grunderwerb

Ingenieurbüro Beußel GmbH
 Straßenbau ◀ Tiefbau ◀ Wasserwirtschaft ◀ Hochbau ◀

Stadtkoppel 26 • 21337 Lüneburg • Tel.: 04131-7643-0
 E-Mail: info@BueroBeussel.de • Fax: 7643-43

Gemeinde Kirchgellersen		Projekt / Blatt	
		B24004	
Radverkehrskonzept L 216 OD Kirchgellersen	bearbeitet	22.02.2024	Suß
	gezeichnet	22.02.2024	Suß
	geprüft		
Aufgestellt: Lüneburg, den 12.02.2024 Geändert: Lüneburg, den 22.02.2024			
Konzept V1 Blatt 5		Lageplan Plangröße: DIN A3 Maßstab: 1:1000	

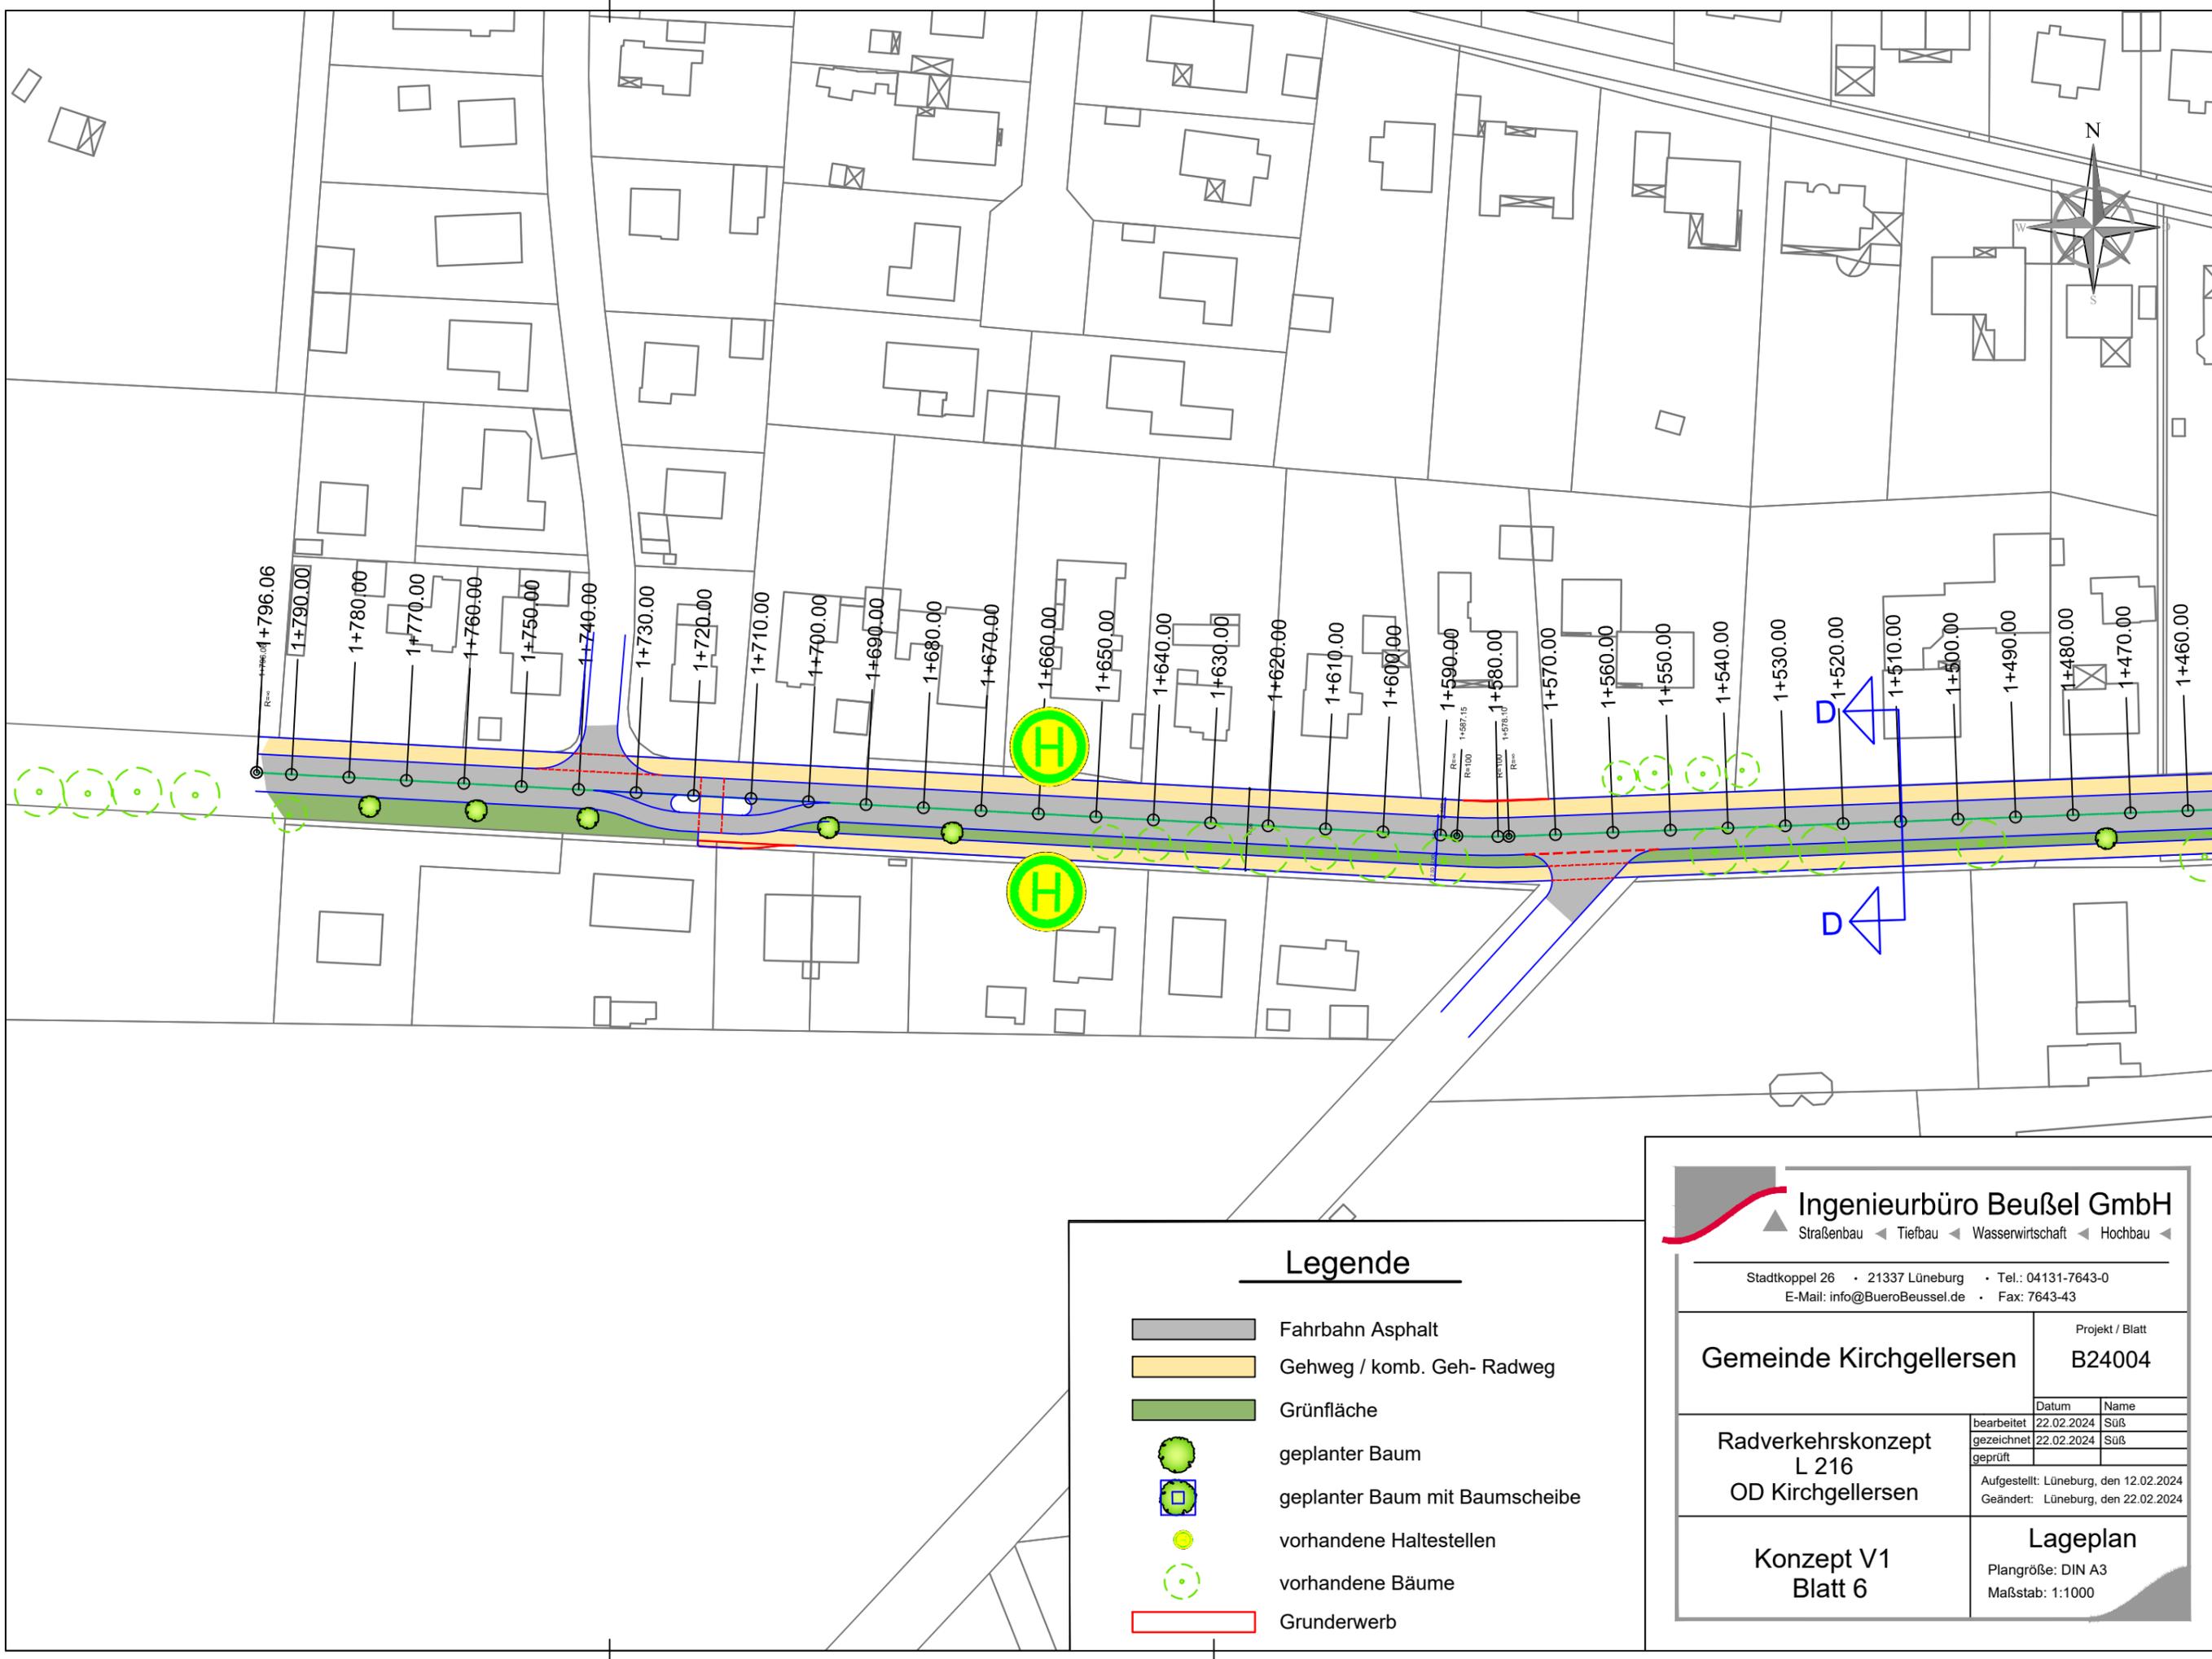

Legende


- Fahrbahn Asphalt
- Gehweg / komb. Geh- Radweg
- Grünfläche
- geplanter Baum
- geplanter Baum mit Baumscheibe
- vorhandene Haltestellen
- vorhandene Bäume
- Grunderwerb

Ingenieurbüro Beußel GmbH
 Straßenbau ◀ Tiefbau ◀ Wasserwirtschaft ◀ Hochbau ◀


Stadtkoppel 26 • 21337 Lüneburg • Tel.: 04131-7643-0
 E-Mail: info@BueroBeussel.de • Fax: 7643-43

	Projekt / Blatt	
Gemeinde Kirchgellersen	B24004	
Radverkehrskonzept L 216 OD Kirchgellersen	bearbeitet	22.02.2024 Suß
	gezeichnet	22.02.2024 Suß
	geprüft	
Aufgestellt: Lüneburg, den 12.02.2024		Geändert: Lüneburg, den 22.02.2024
Konzept V1 Blatt 6	Lageplan Plangröße: DIN A3 Maßstab: 1:1000	


Schnitt A-A Station 0+185

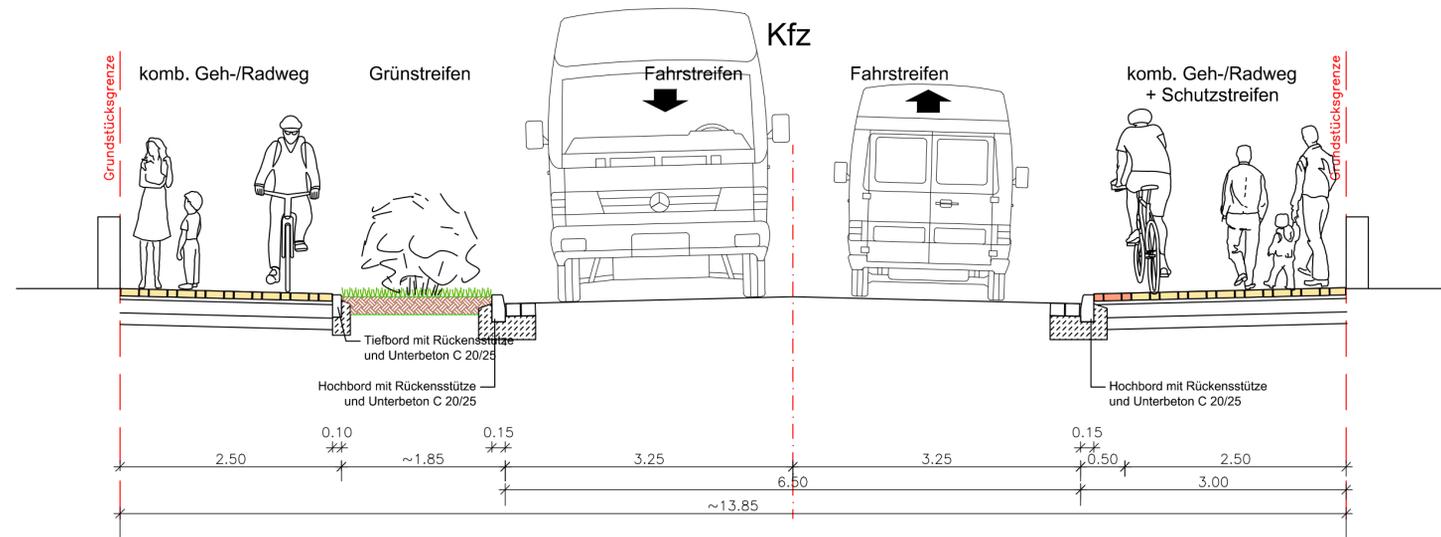


Schnitt B-B Station 0+580

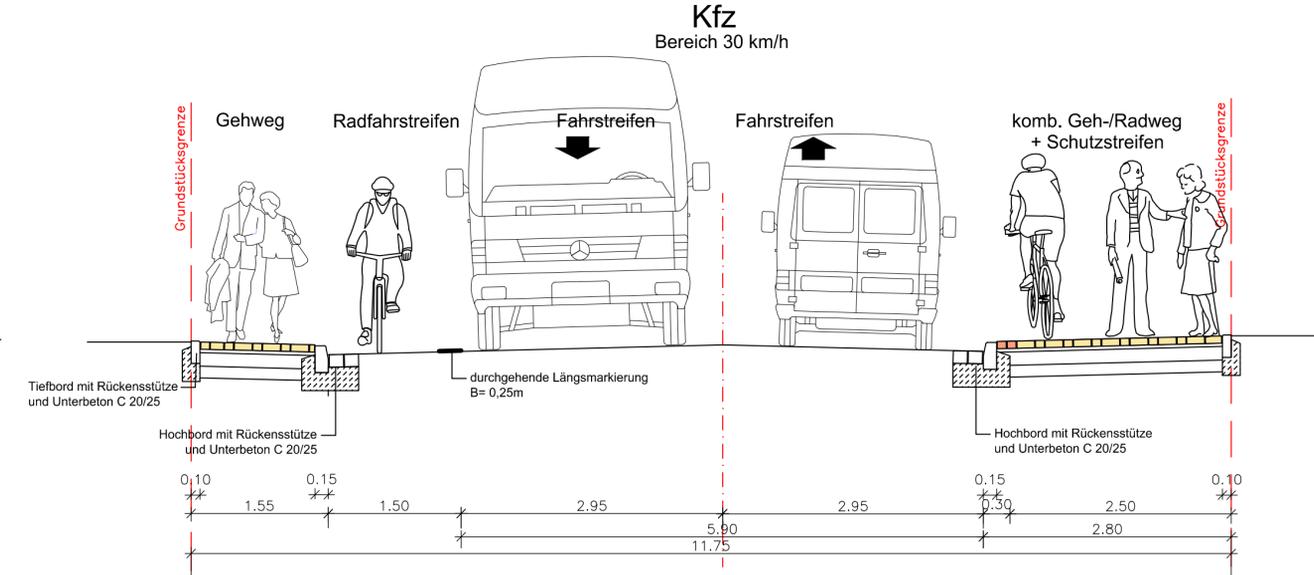

Schnitt C-C Station 0+930

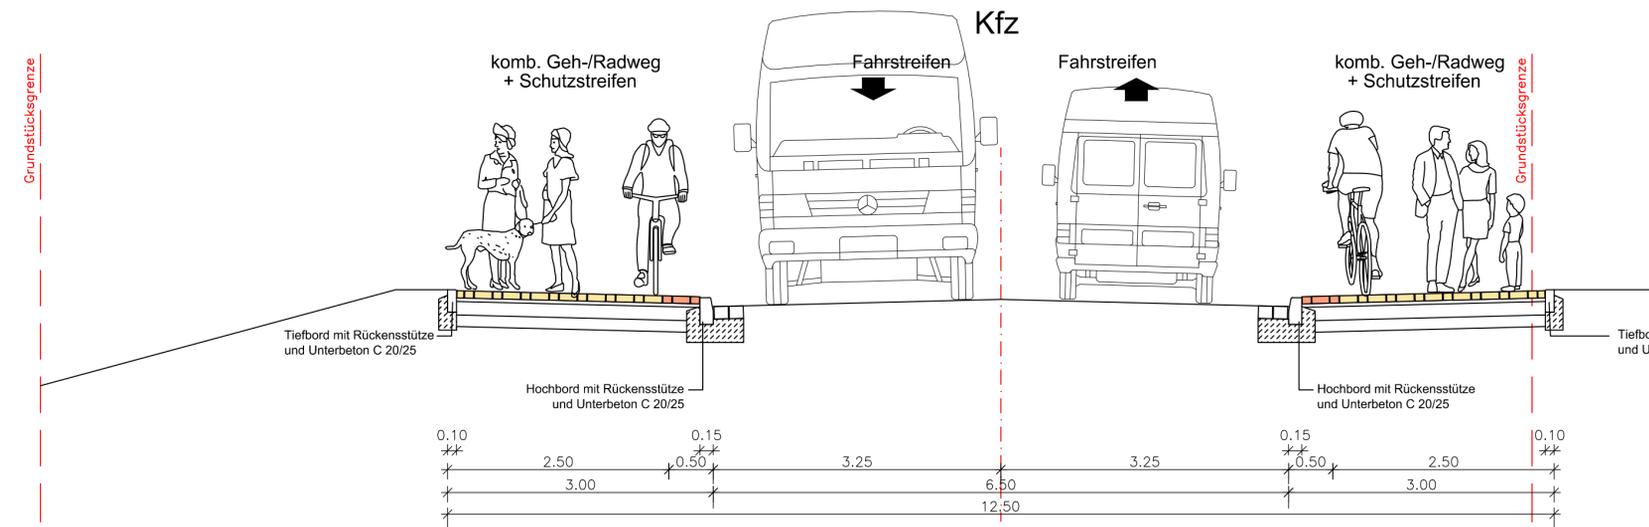

Schnitt D-D Station 1+510


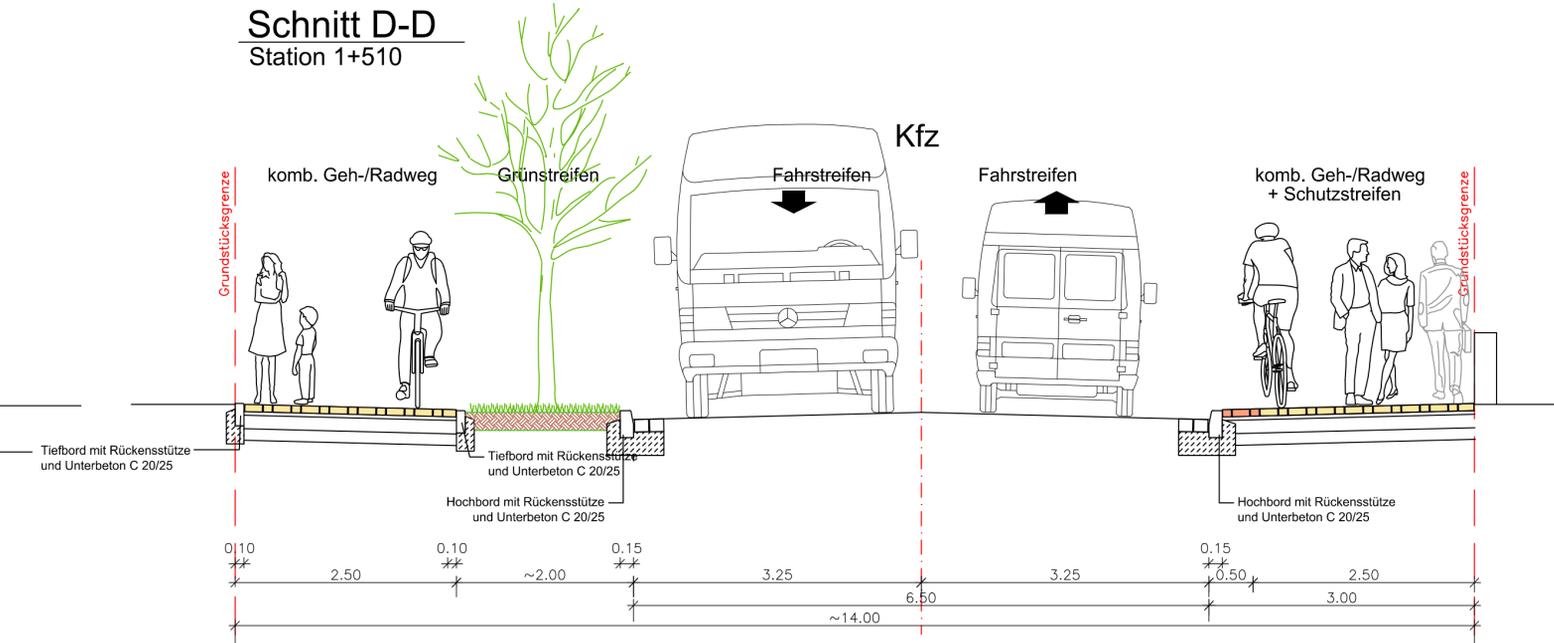


Ingenieurbüro Beußel GmbH
 Straßenbau ◀ Tiefbau ◀ Wasserwirtschaft ◀ Hochbau ◀

Stadtkoppel 26 • 21337 Lüneburg • Tel.: 04131-7643-0
 E-Mail: info@BueroBeussel.de • Fax: 7643-43

Gemeinde Kirchgellersen	Projekt / Blatt	
	B24004	
Radverkehrskonzept L 216 OD Kirchgellersen	bearbeitet	22.02.2024 Suß
	gezeichnet	22.02.2024 Suß
	geprüft	
Aufgestellt: Lüneburg, den 12.02.2024		
Geändert: Lüneburg, den 22.02.2024		
Konzept V1	Regelquerschnitt	
	Plangröße: 890 x 330 mm Maßstab: 1:50	

22.02.2024
 R:\ISD_GemeindeKirchzell\B24004_Bauwerkskonzept L216_OD Radverkehrsnetz\Konzeptplanung\B24004_Lageplan_V2.dwg
 autor:

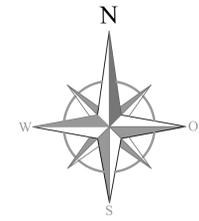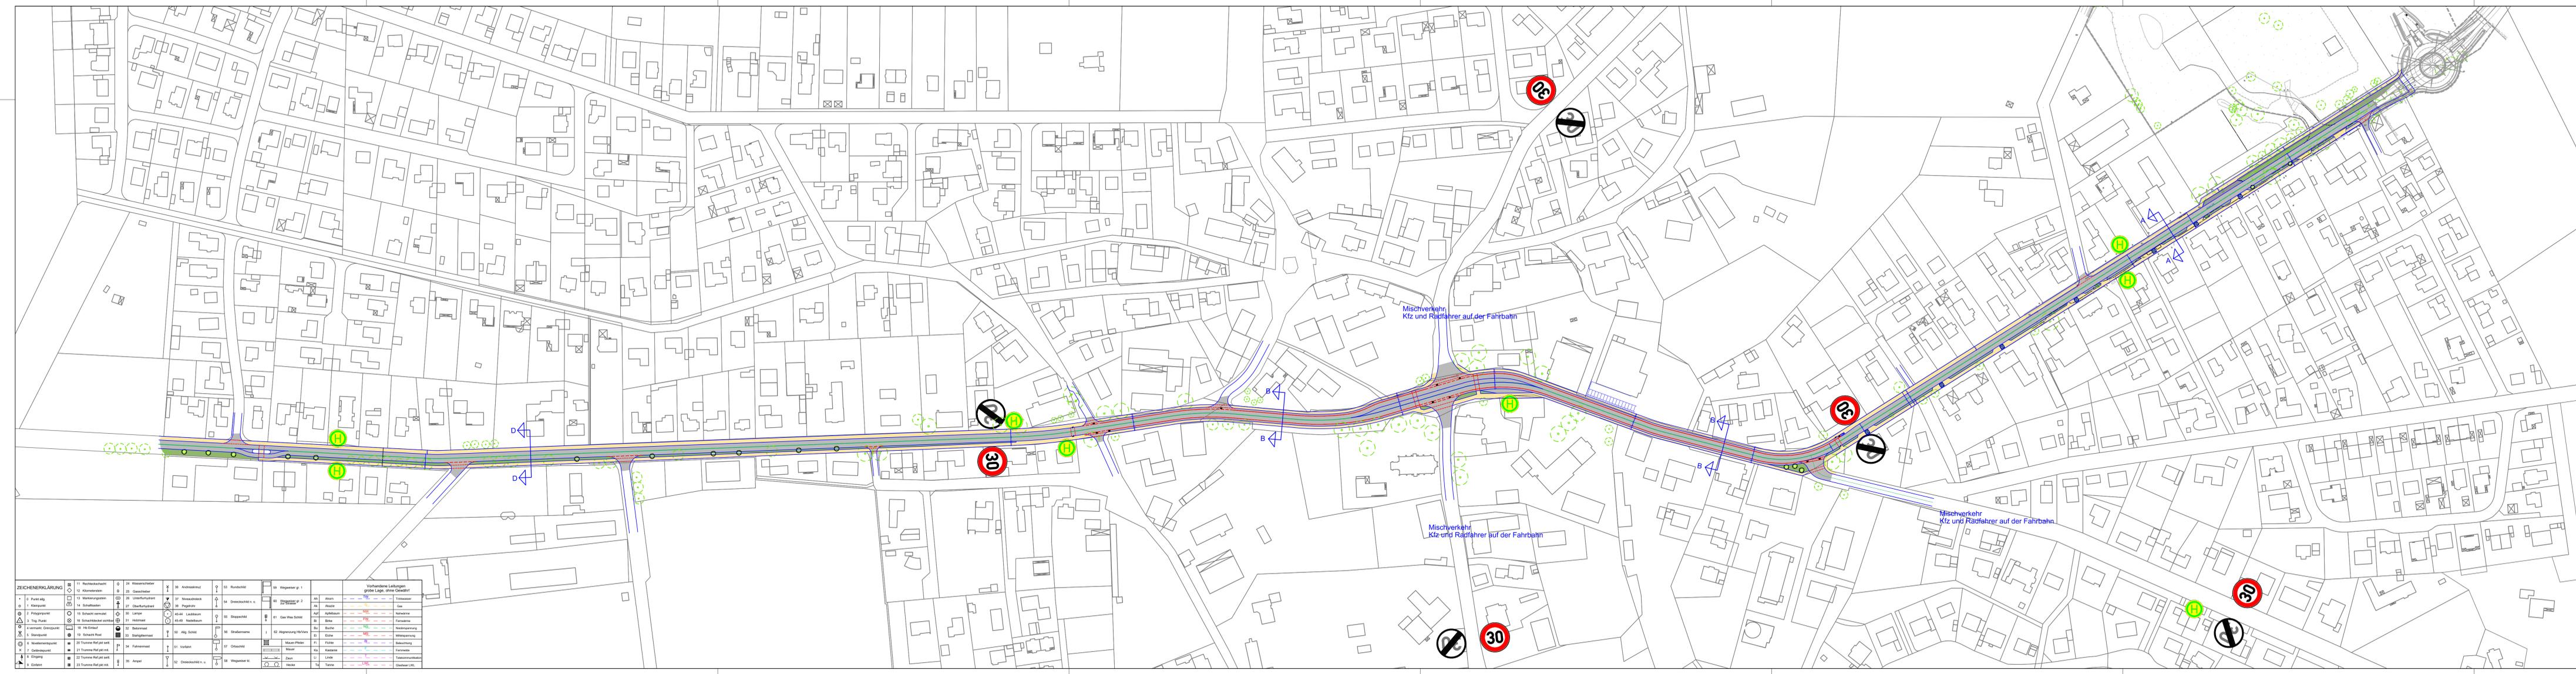

Legende

- Fahrbahn Asphalt
- Gehweg / komb. Geh- Radweg
- Grünfläche
- geplanter Baum
- geplanter Baum mit Baumscheibe
- vorhandene Haltestellen
- vorhandene Bäume
- Grunderwerb

ZEICHNERKLÄRUNG		Vorhandene Leistungen	
01	Kreis	01	Asphalt
02	Quadrat	02	Grünfläche
03	Dreieck	03	geplanter Baum
04	Rechteck	04	geplanter Baum mit Baumscheibe
05	Kreis	05	vorhandene Haltestellen
06	Rechteck	06	vorhandene Bäume
07	Kreis	07	Grunderwerb
08	Rechteck	08	Grünfläche
09	Kreis	09	geplanter Baum
10	Rechteck	10	geplanter Baum mit Baumscheibe
11	Kreis	11	vorhandene Haltestellen
12	Rechteck	12	vorhandene Bäume
13	Kreis	13	Grunderwerb
14	Rechteck	14	Grünfläche
15	Kreis	15	geplanter Baum
16	Rechteck	16	geplanter Baum mit Baumscheibe
17	Kreis	17	vorhandene Haltestellen
18	Rechteck	18	vorhandene Bäume
19	Kreis	19	Grunderwerb
20	Rechteck	20	Grünfläche
21	Kreis	21	geplanter Baum
22	Rechteck	22	geplanter Baum mit Baumscheibe
23	Kreis	23	vorhandene Haltestellen
24	Rechteck	24	vorhandene Bäume
25	Kreis	25	Grunderwerb
26	Rechteck	26	Grünfläche
27	Kreis	27	geplanter Baum
28	Rechteck	28	geplanter Baum mit Baumscheibe
29	Kreis	29	vorhandene Haltestellen
30	Rechteck	30	vorhandene Bäume
31	Kreis	31	Grunderwerb
32	Rechteck	32	Grünfläche
33	Kreis	33	geplanter Baum
34	Rechteck	34	geplanter Baum mit Baumscheibe
35	Kreis	35	vorhandene Haltestellen
36	Rechteck	36	vorhandene Bäume
37	Kreis	37	Grunderwerb
38	Rechteck	38	Grünfläche
39	Kreis	39	geplanter Baum
40	Rechteck	40	geplanter Baum mit Baumscheibe
41	Kreis	41	vorhandene Haltestellen
42	Rechteck	42	vorhandene Bäume
43	Kreis	43	Grunderwerb
44	Rechteck	44	Grünfläche
45	Kreis	45	geplanter Baum
46	Rechteck	46	geplanter Baum mit Baumscheibe
47	Kreis	47	vorhandene Haltestellen
48	Rechteck	48	vorhandene Bäume
49	Kreis	49	Grunderwerb
50	Rechteck	50	Grünfläche

Ingenieurbüro Beußel GmbH
 Straßenbau • Tiefbau • Wasserwirtschaft • Hochbau


Stadtkoppel 26 • 21337 Lüneburg • Tel.: 04131-7643-0
 E-Mail: info@buero-beuessel.de • Fax: 7643-43

Gemeinde Kirchzell Projekt / Blatt: **B24004**

Radverkehrskonzept L 216 OD Kirchzell	Datum: 22.02.2024 Name: SuS bearbeitet: 22.02.2024 gezeichnet: 22.02.2024 geprüft:
Konzept V2	Lageplan Plangröße: 1470 x 350 mm Maßstab: 1:1500

Aufgestellt: Lüneburg, den 22.02.2024
 Geändert: Lüneburg, den 22.02.2024

R:\SG_Gellersen\Gemeinde Kirchgellersen\B24004_Radverkehrskonzept L216 OD Kirchgellersen\CAD\02_Konzeptplanung\240221_B24004_Lageplan-V2.dwg
 suess
 22.02.2024

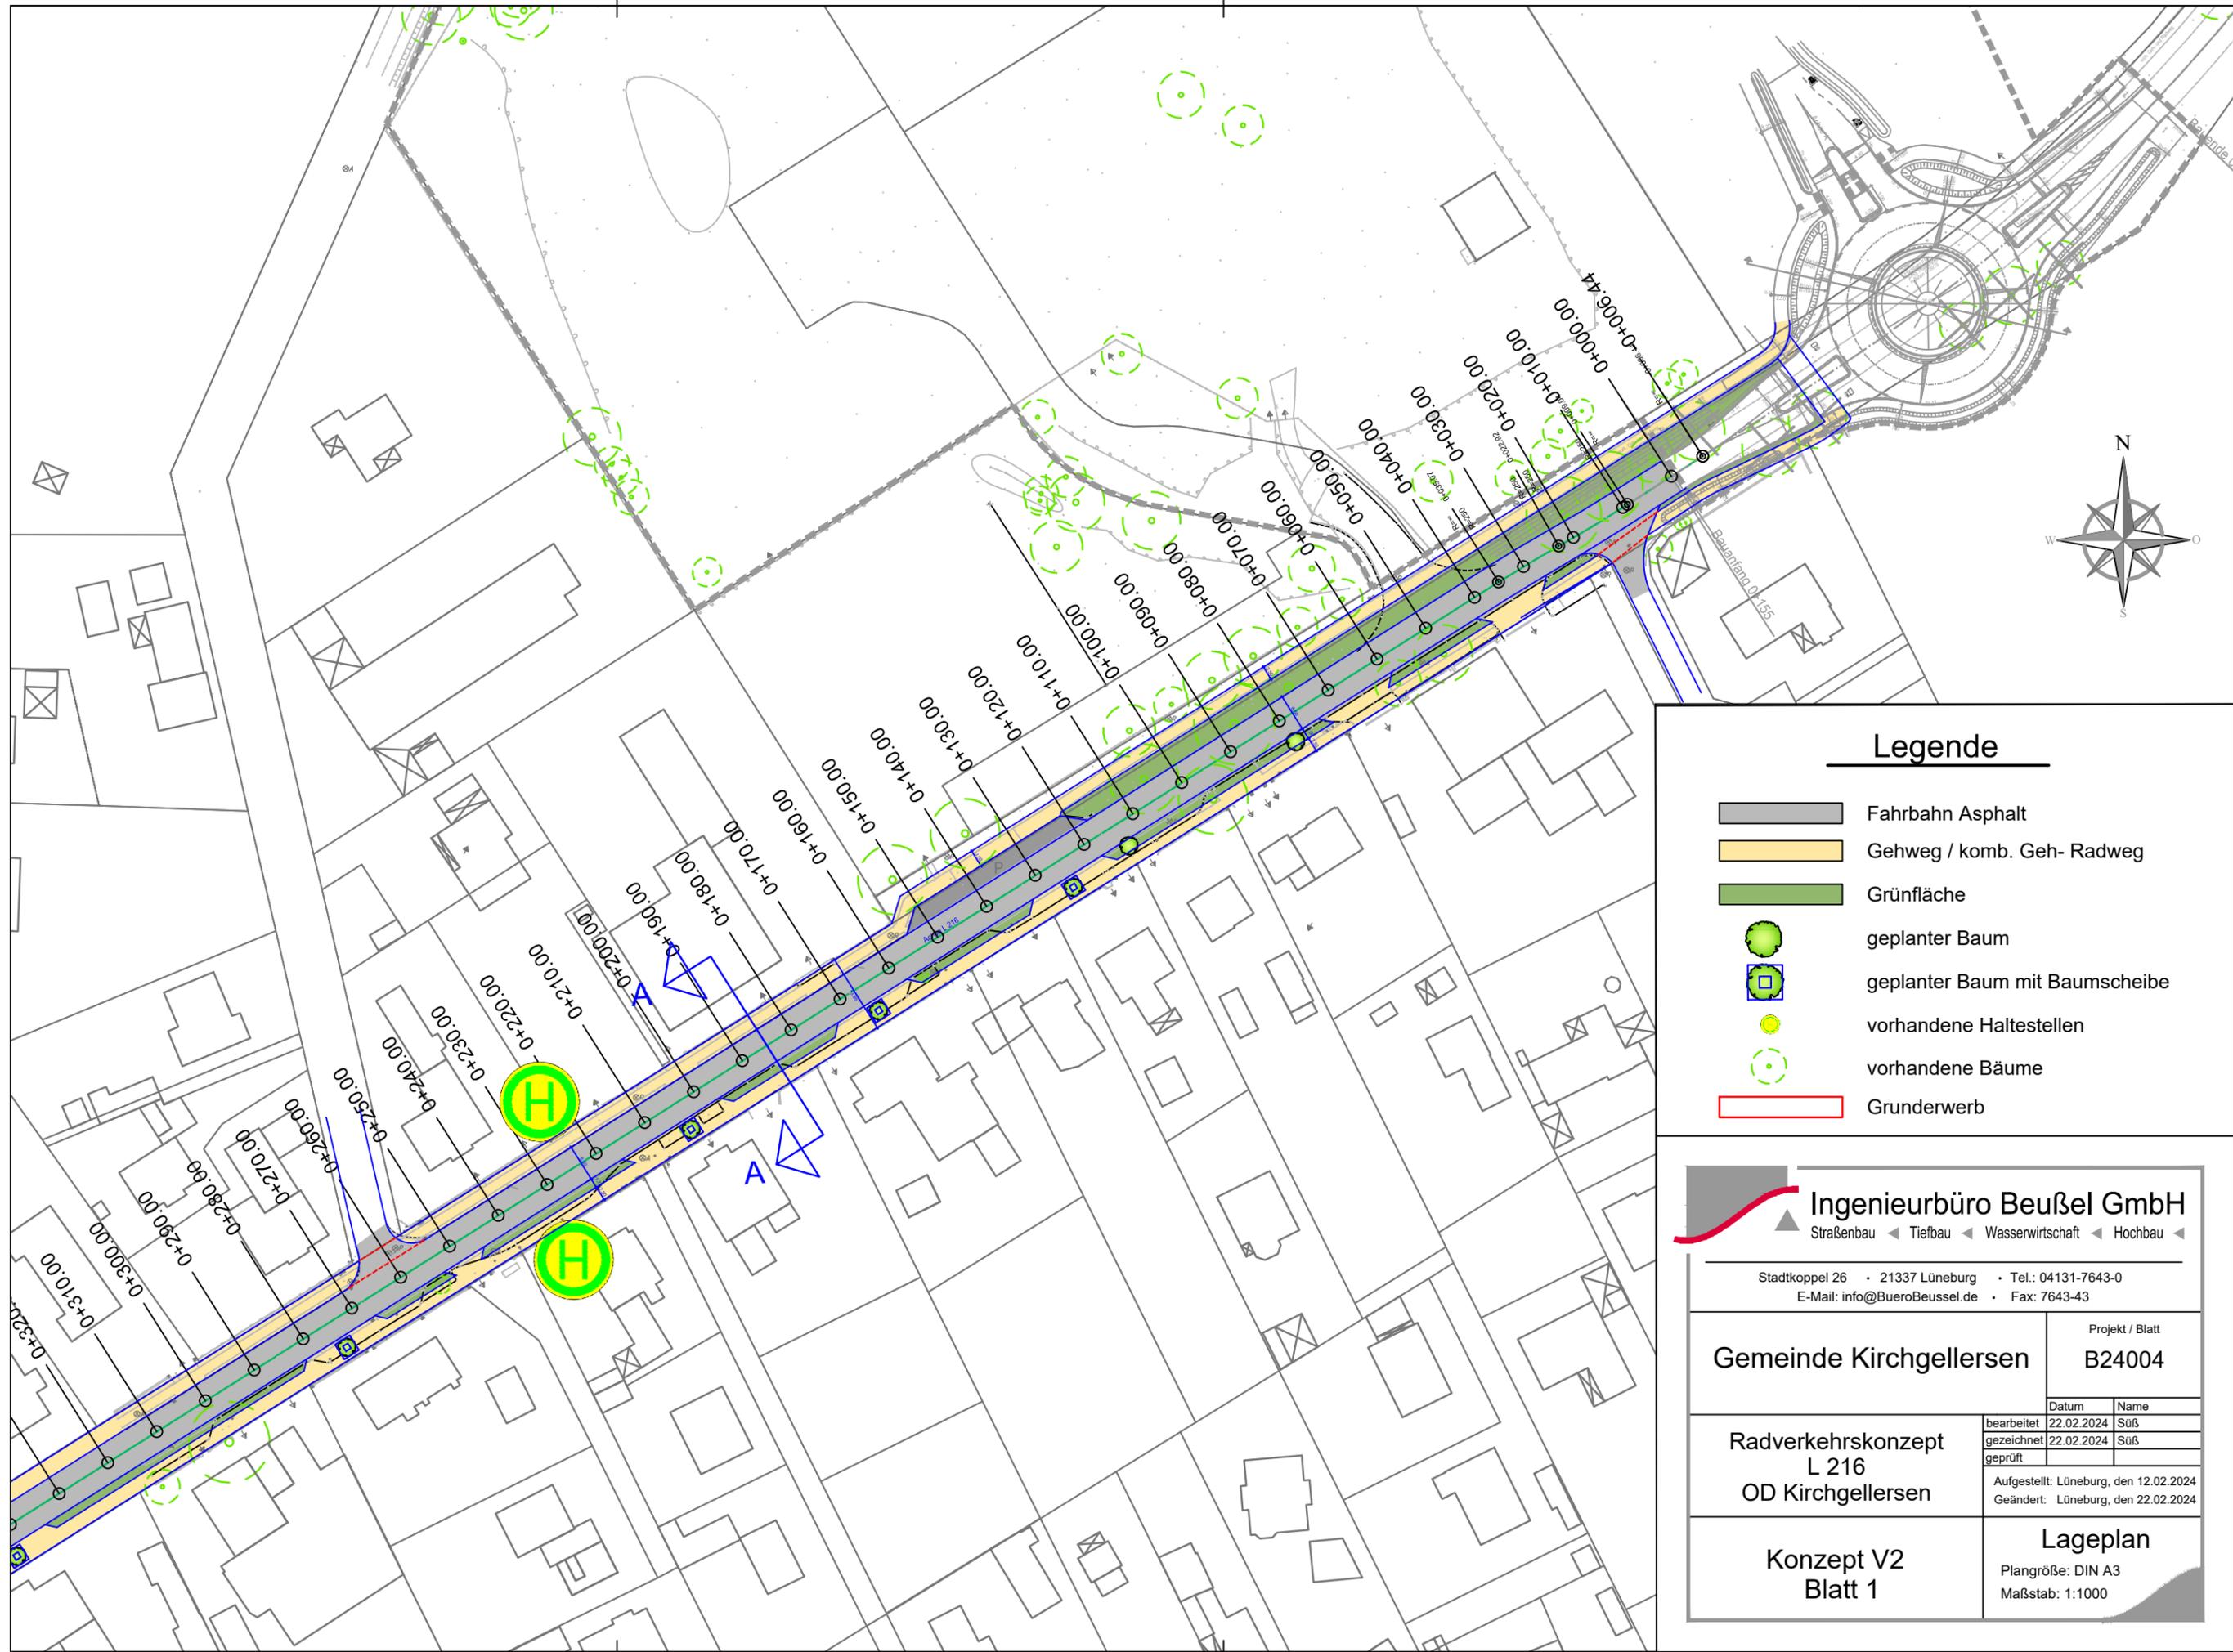

Legende


-  Fahrbahn Asphalt
-  Gehweg / komb. Geh- Radweg
-  Grünfläche
-  geplanter Baum
-  geplanter Baum mit Baumscheibe
-  vorhandene Haltestellen
-  vorhandene Bäume
-  Grunderwerb



Ingenieurbüro Beußel GmbH
 Straßenbau ◀ Tiefbau ◀ Wasserwirtschaft ◀ Hochbau ◀

Stadtkoppel 26 • 21337 Lüneburg • Tel.: 04131-7643-0
 E-Mail: info@BueroBeussel.de • Fax: 7643-43

Gemeinde Kirchgellersen	Projekt / Blatt	
	B24004	
Radverkehrskonzept L 216 OD Kirchgellersen	Datum	Name
	bearbeitet	22.02.2024 Suß
	gezeichnet	22.02.2024 Suß
geprüft		
Aufgestellt: Lüneburg, den 12.02.2024 Geändert: Lüneburg, den 22.02.2024		
Konzept V2 Blatt 1	Lageplan Plangröße: DIN A3 Maßstab: 1:1000	

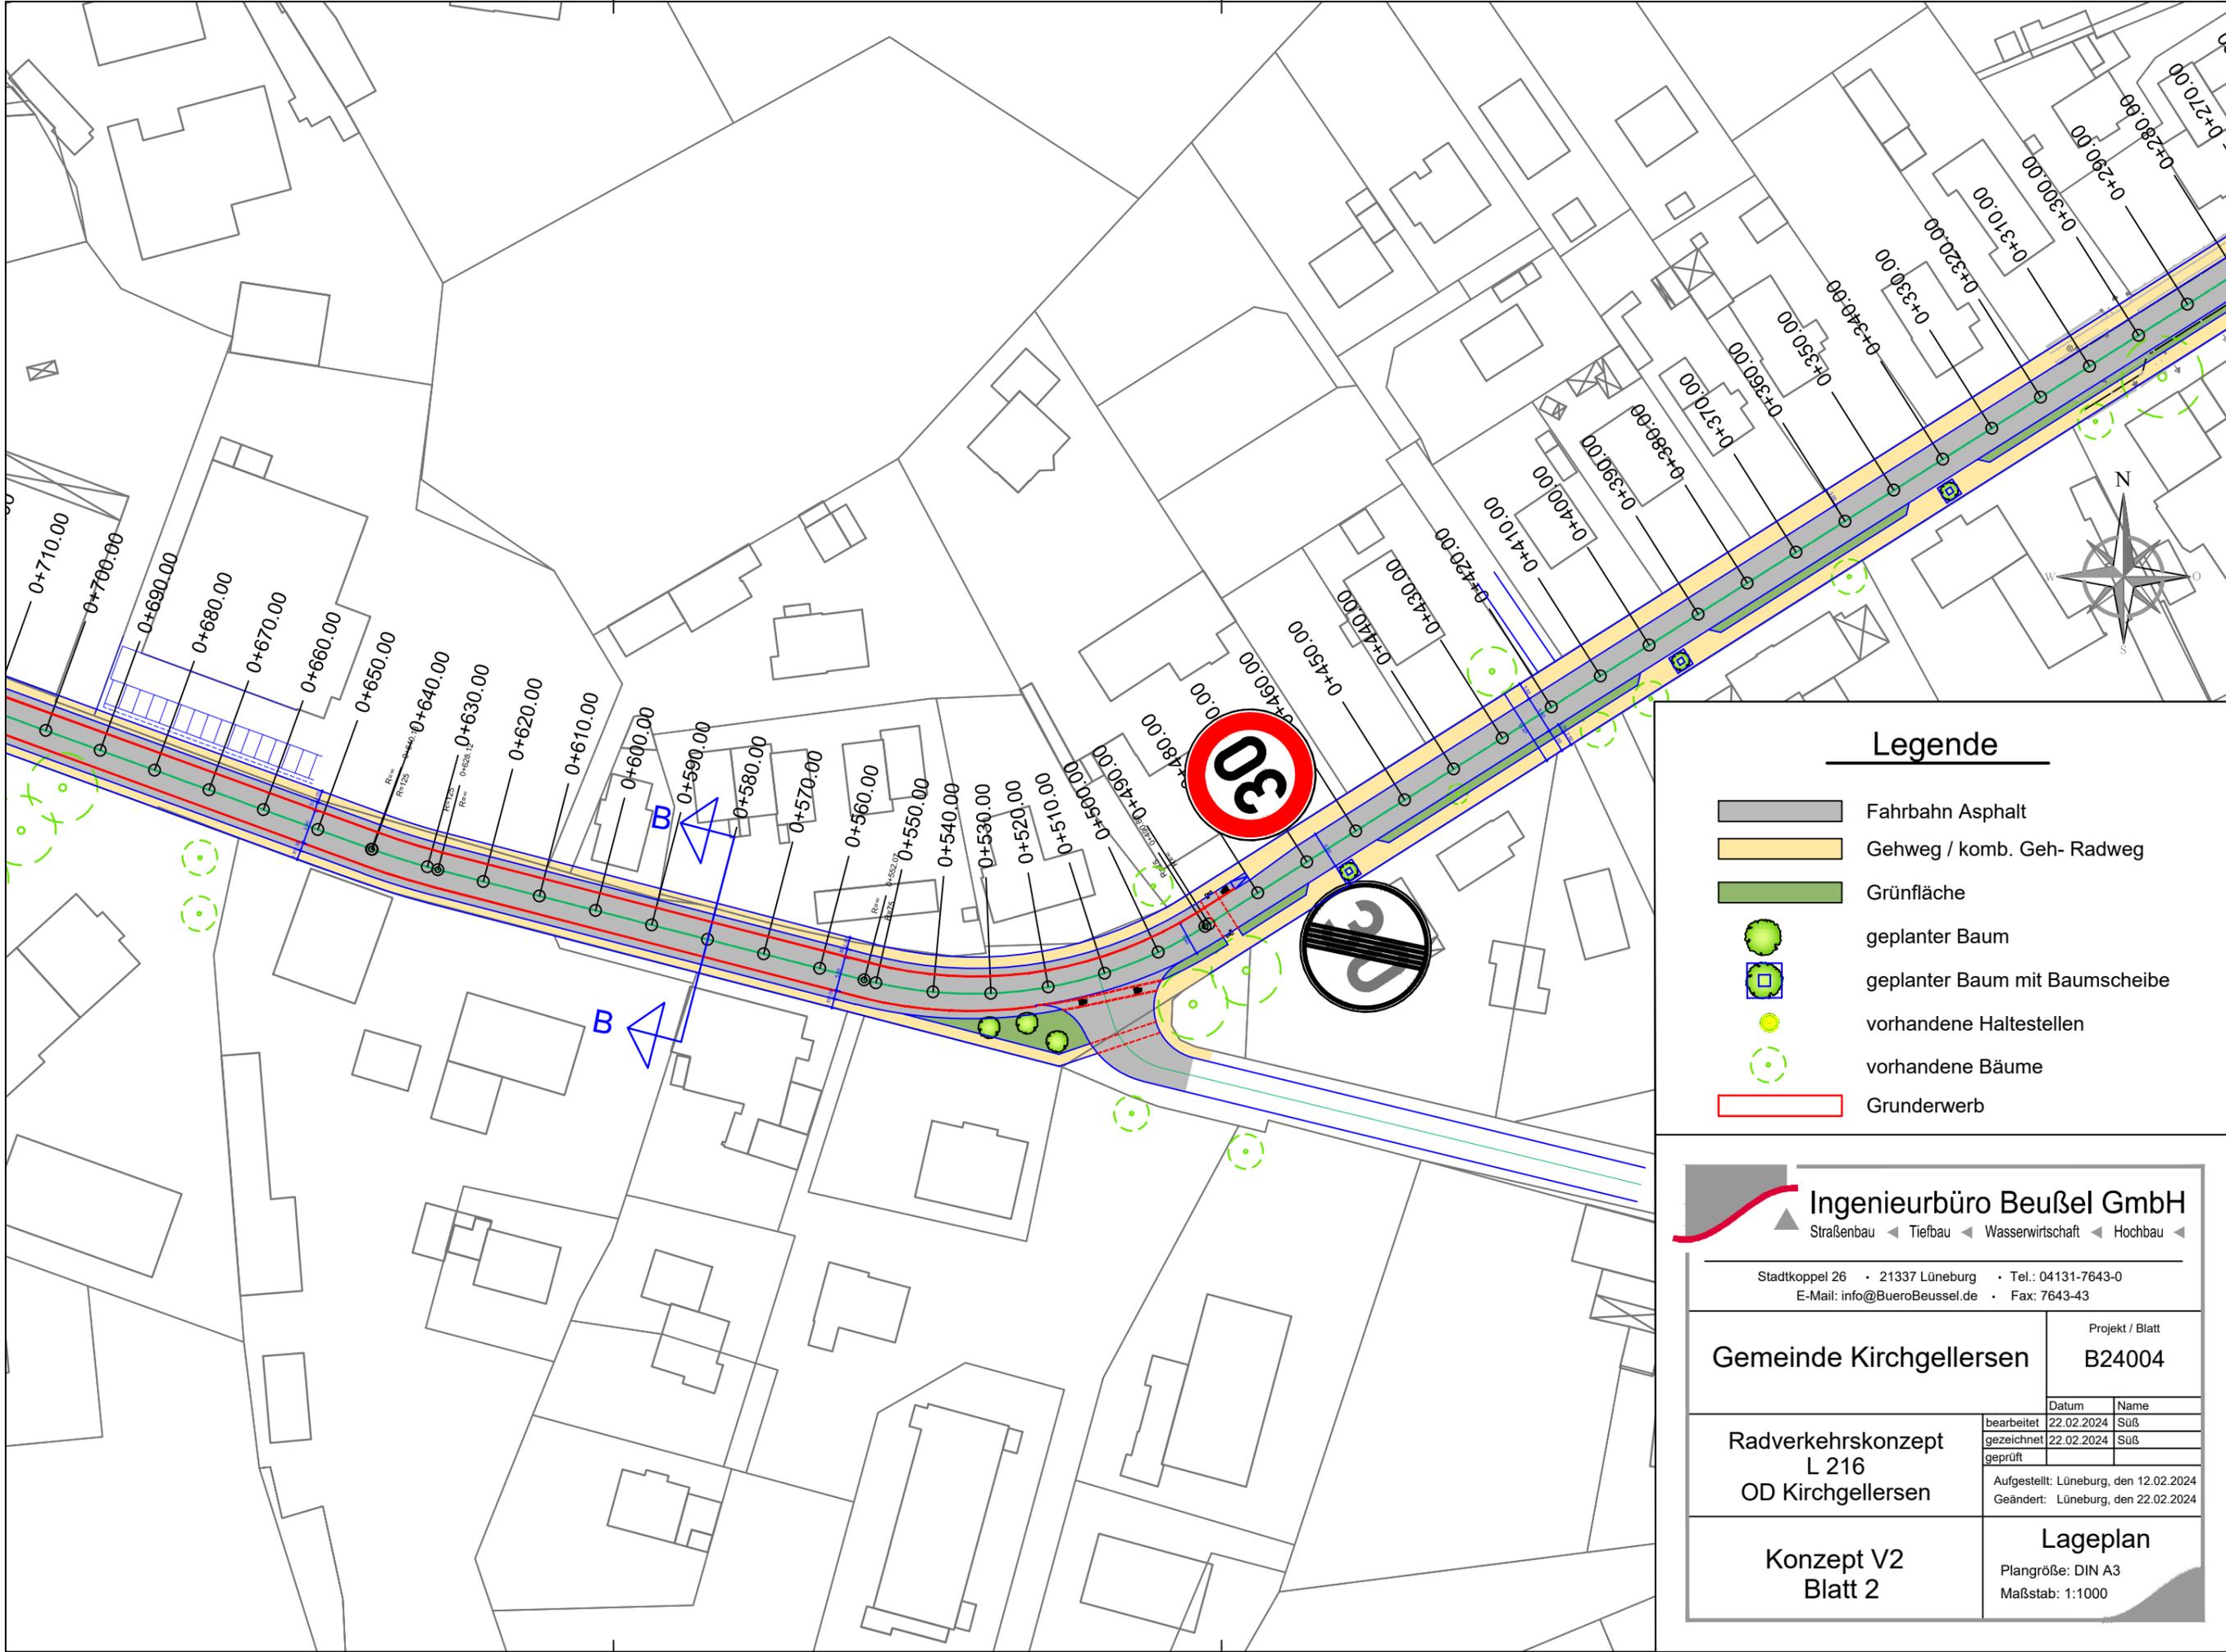

Legende

- Fahrbahn Asphalt
- Gehweg / komb. Geh- Radweg
- Grünfläche
- geplanter Baum
- geplanter Baum mit Baumscheibe
- vorhandene Haltestellen
- vorhandene Bäume
- Grunderwerb


Ingenieurbüro Beußel GmbH

Straßenbau ◀ Tiefbau ◀ Wasserwirtschaft ◀ Hochbau ◀

Stadtkoppel 26 • 21337 Lüneburg • Tel.: 04131-7643-0
E-Mail: info@BueroBeussel.de • Fax: 7643-43

Gemeinde Kirchgellersen	Projekt / Blatt B24004								
Radverkehrskonzept L 216 OD Kirchgellersen	<table border="1" style="width: 100%; border-collapse: collapse;"> <thead> <tr> <th style="width: 50%;">Datum</th> <th style="width: 50%;">Name</th> </tr> </thead> <tbody> <tr> <td>bearbeitet 22.02.2024</td> <td>Suß</td> </tr> <tr> <td>gezeichnet 22.02.2024</td> <td>Suß</td> </tr> <tr> <td>geprüft</td> <td></td> </tr> </tbody> </table> Aufgestellt: Lüneburg, den 12.02.2024 Geändert: Lüneburg, den 22.02.2024	Datum	Name	bearbeitet 22.02.2024	Suß	gezeichnet 22.02.2024	Suß	geprüft	
Datum	Name								
bearbeitet 22.02.2024	Suß								
gezeichnet 22.02.2024	Suß								
geprüft									
Konzept V2 Blatt 2	Lageplan Plangröße: DIN A3 Maßstab: 1:1000								

R:\SG_Gellersen\Gemeinde Kirchgellersen\B24004_Radverkehrskonzept L216 OD Kirchgellersen\CAD\02_Konzeptplanung\240221_B24004_Lageplan-V2.dwg
suess
22.02.2024

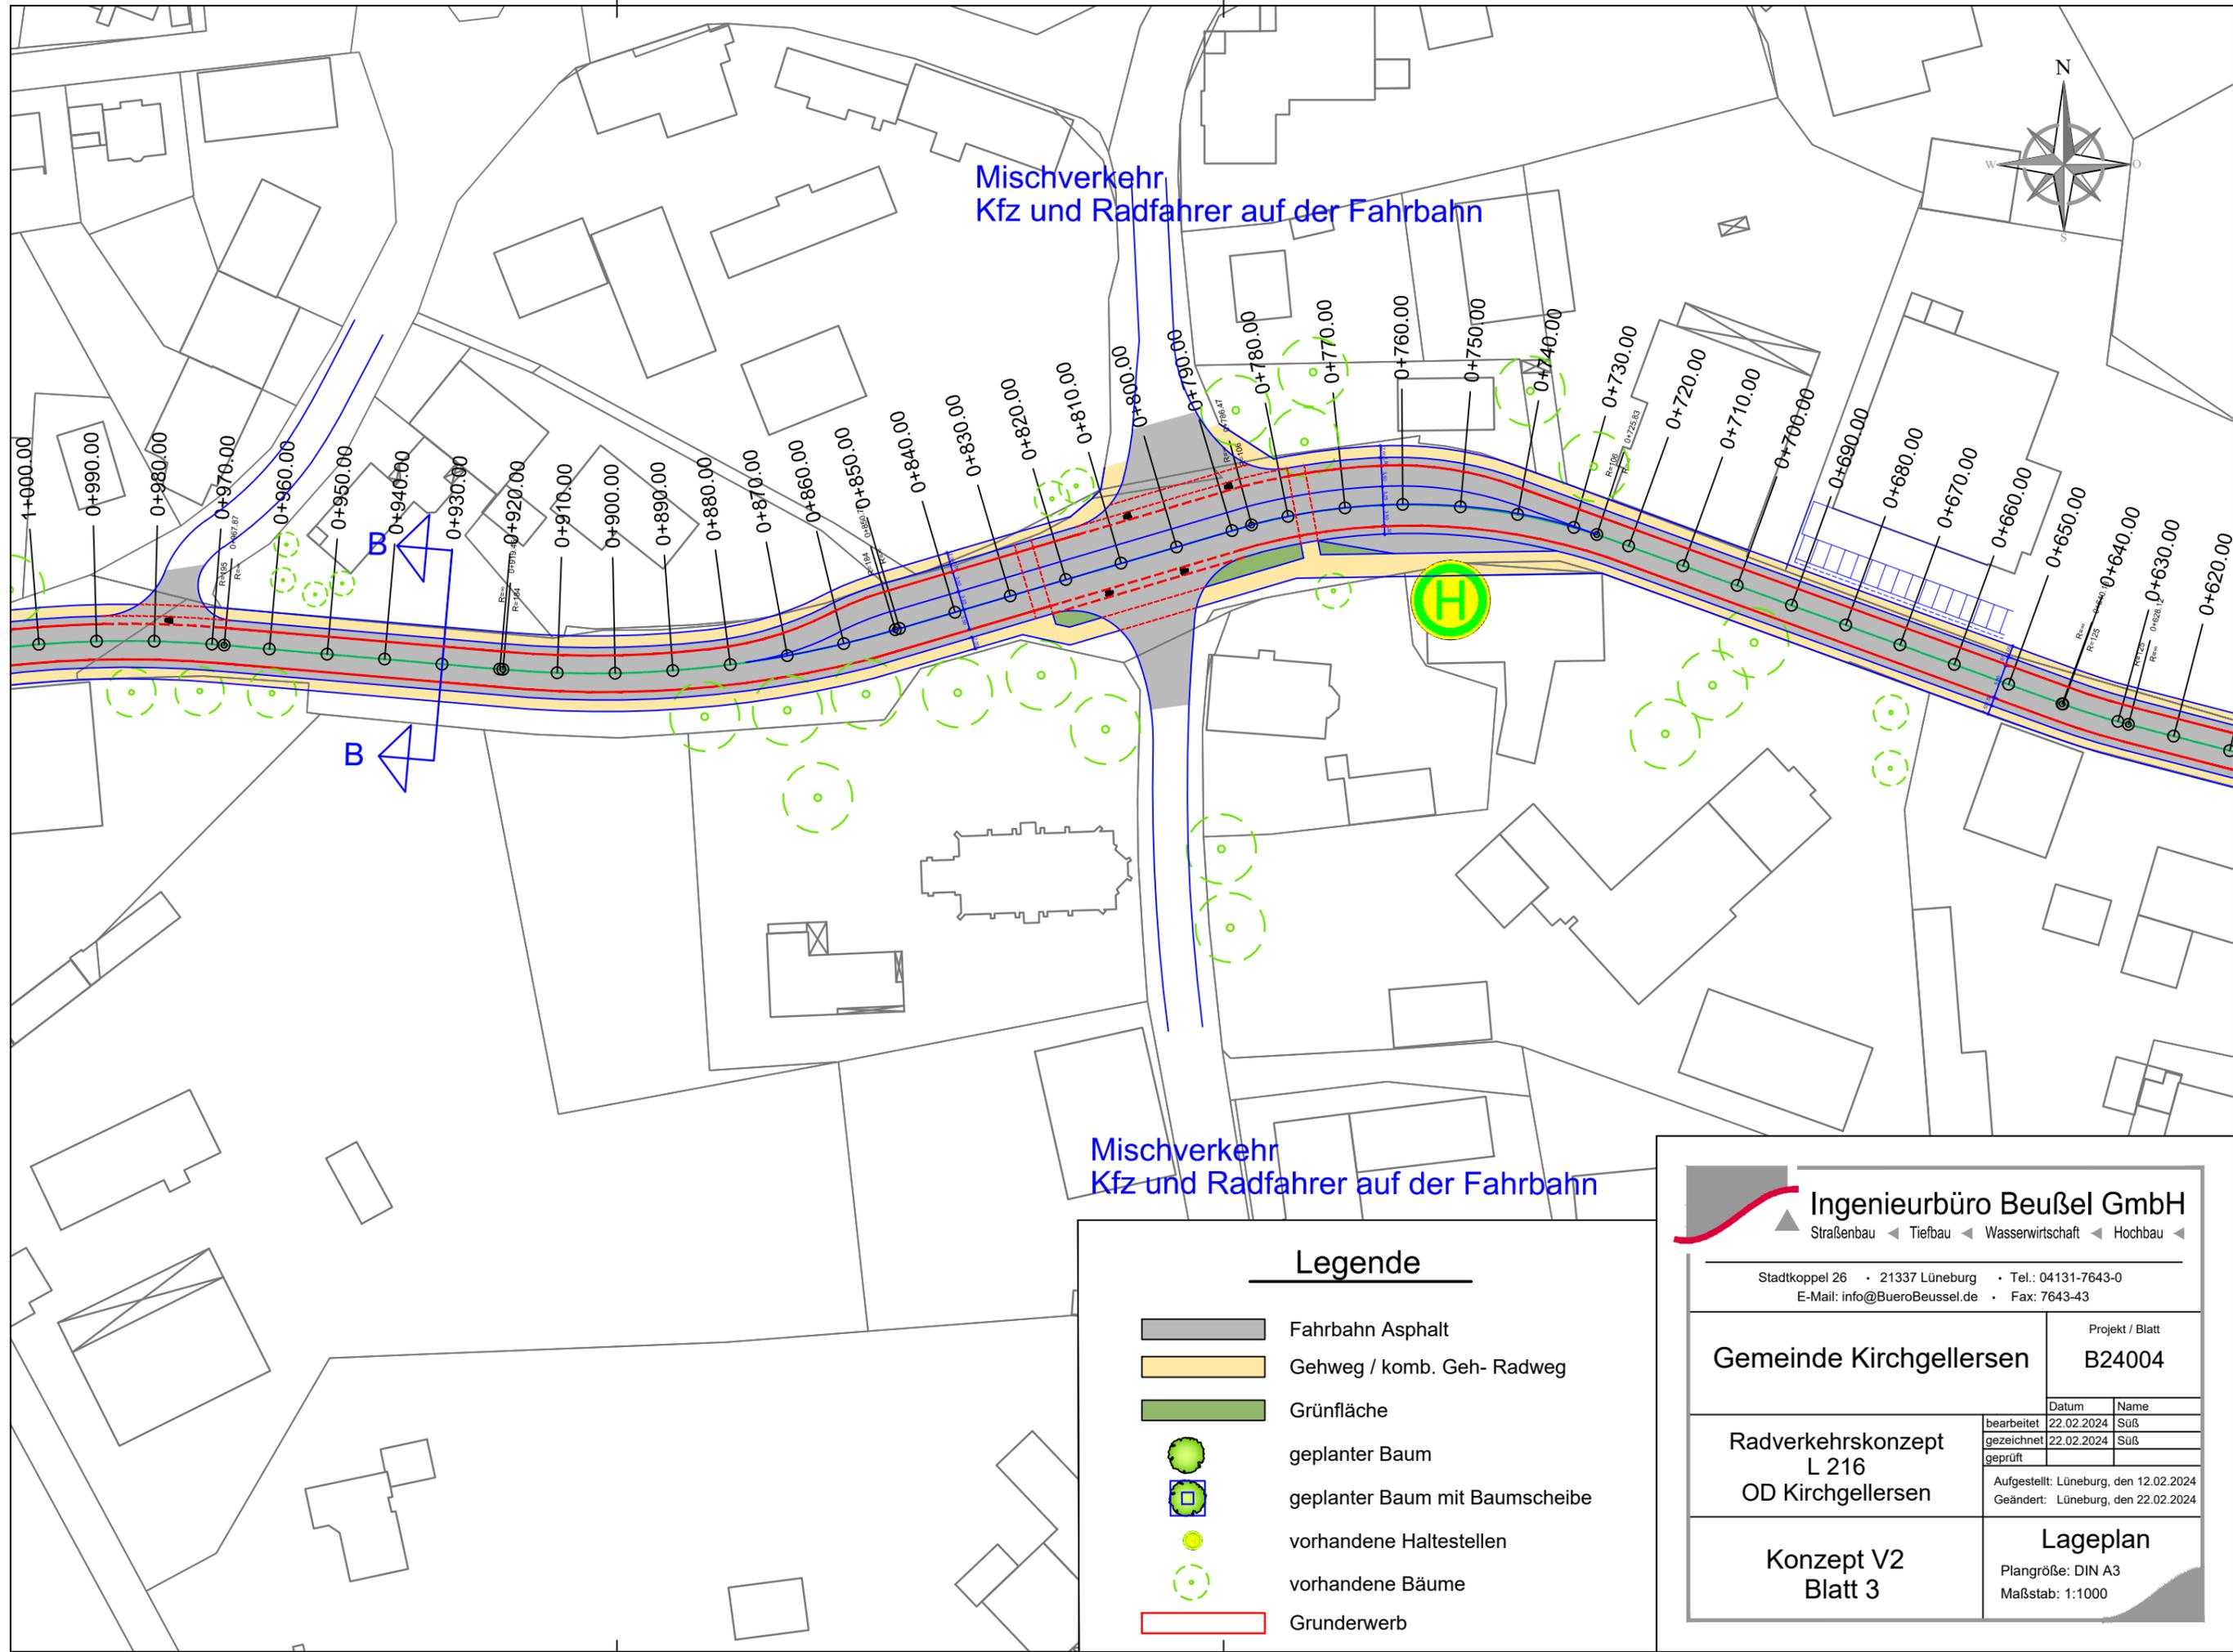

Mischverkehr
Kfz und Radfahrer auf der Fahrbahn

Mischverkehr
Kfz und Radfahrer auf der Fahrbahn

Legende

	Fahrbahn Asphalt
	Gehweg / komb. Geh- Radweg
	Grünfläche
	geplanter Baum
	geplanter Baum mit Baumscheibe
	vorhandene Haltestellen
	vorhandene Bäume
	Grunderwerb


Ingenieurbüro Beußel GmbH
Straßenbau ◀ Tiefbau ◀ Wasserwirtschaft ◀ Hochbau ◀

Stadtkoppel 26 • 21337 Lüneburg • Tel.: 04131-7643-0
E-Mail: info@BueroBeussel.de • Fax: 7643-43

Gemeinde Kirchgellersen	Projekt / Blatt	
	B24004	
Radverkehrskonzept L 216 OD Kirchgellersen	bearbeitet	22.02.2024 Suß
	gezeichnet	22.02.2024 Suß
	geprüft	
Datum		Name
Aufgestellt: Lüneburg, den 12.02.2024		
Geändert: Lüneburg, den 22.02.2024		

**Konzept V2
Blatt 3**

Lageplan
Plangröße: DIN A3
Maßstab: 1:1000

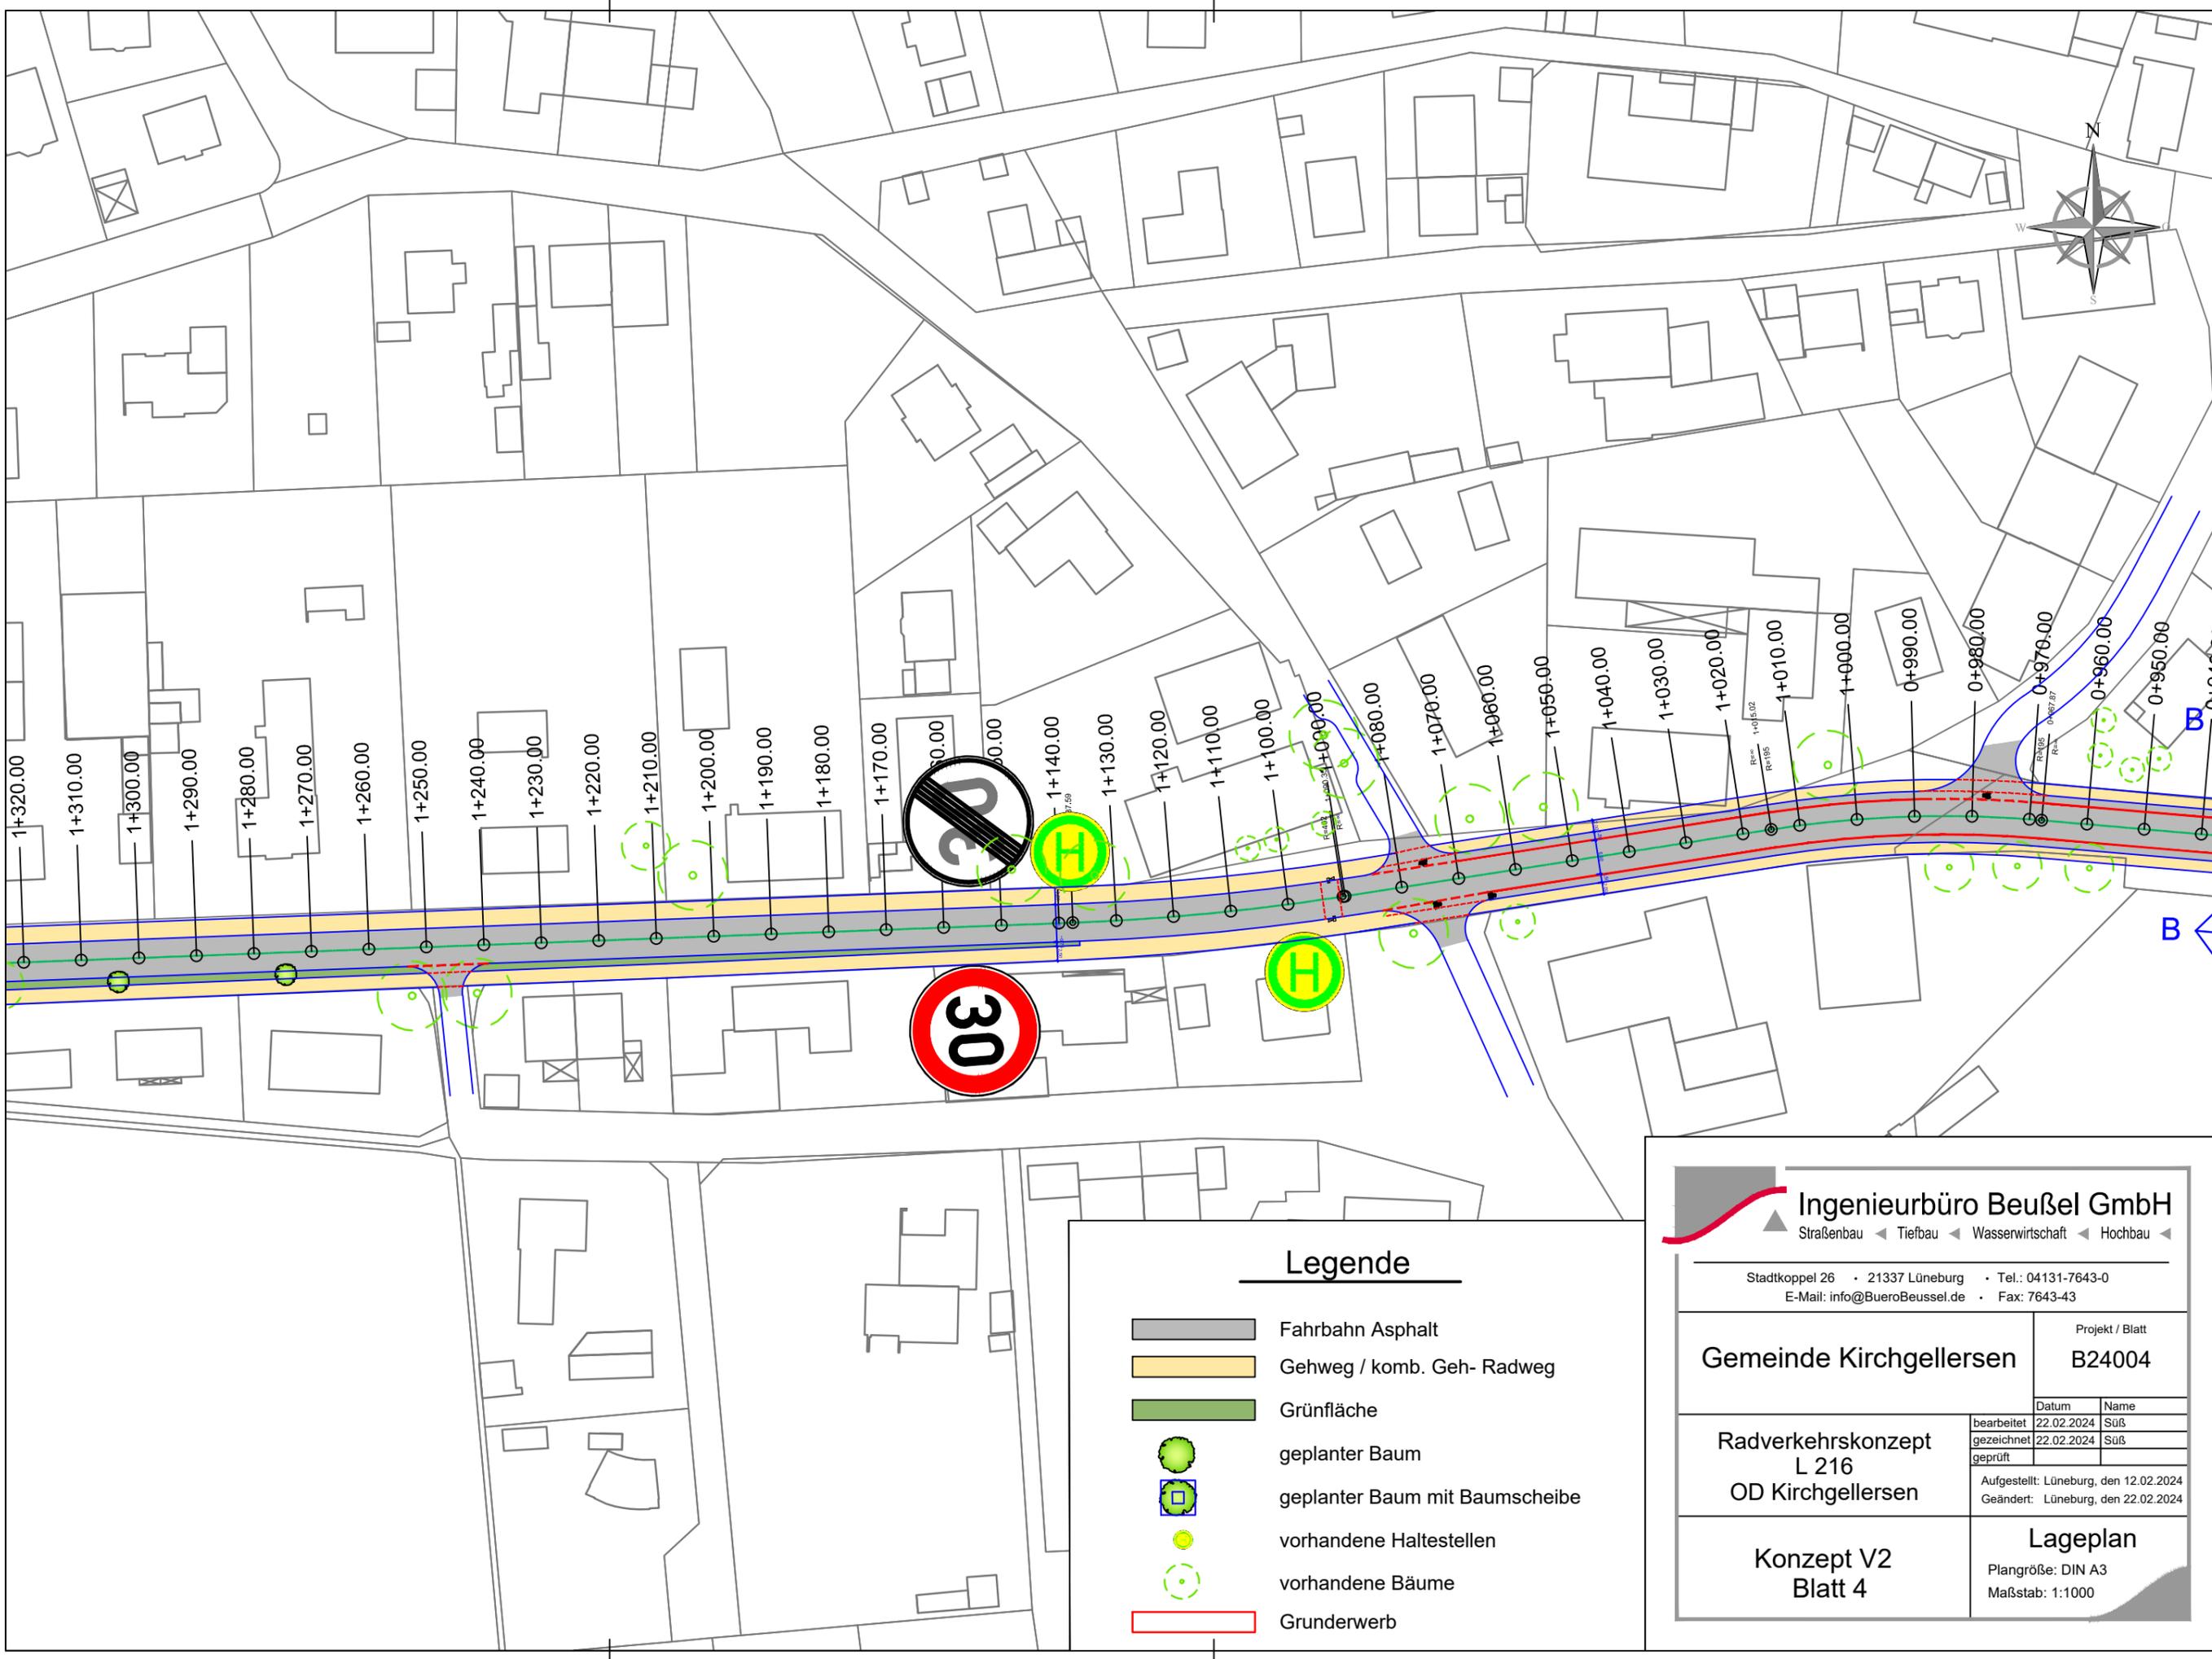

Legende


- Fahrbahn Asphalt
- Gehweg / komb. Geh- Radweg
- Grünfläche
- geplanter Baum
- geplanter Baum mit Baumscheibe
- vorhandene Haltestellen
- vorhandene Bäume
- Grunderwerb

Ingenieurbüro Beußel GmbH
 Straßenbau ◀ Tiefbau ◀ Wasserwirtschaft ◀ Hochbau ◀

Stadtkoppel 26 • 21337 Lüneburg • Tel.: 04131-7643-0
 E-Mail: info@BueroBeussel.de • Fax: 7643-43

Gemeinde Kirchgellersen	Projekt / Blatt B24004								
Radverkehrskonzept L 216 OD Kirchgellersen	<table border="1" style="width: 100%; border-collapse: collapse;"> <thead> <tr> <th style="width: 50%;">Datum</th> <th style="width: 50%;">Name</th> </tr> </thead> <tbody> <tr> <td>bearbeitet 22.02.2024</td> <td>Suß</td> </tr> <tr> <td>gezeichnet 22.02.2024</td> <td>Suß</td> </tr> <tr> <td>geprüft</td> <td></td> </tr> </tbody> </table>	Datum	Name	bearbeitet 22.02.2024	Suß	gezeichnet 22.02.2024	Suß	geprüft	
Datum	Name								
bearbeitet 22.02.2024	Suß								
gezeichnet 22.02.2024	Suß								
geprüft									
Konzept V2 Blatt 4	Lageplan Plangröße: DIN A3 Maßstab: 1:1000								

Aufgestellt: Lüneburg, den 12.02.2024
 Geändert: Lüneburg, den 22.02.2024

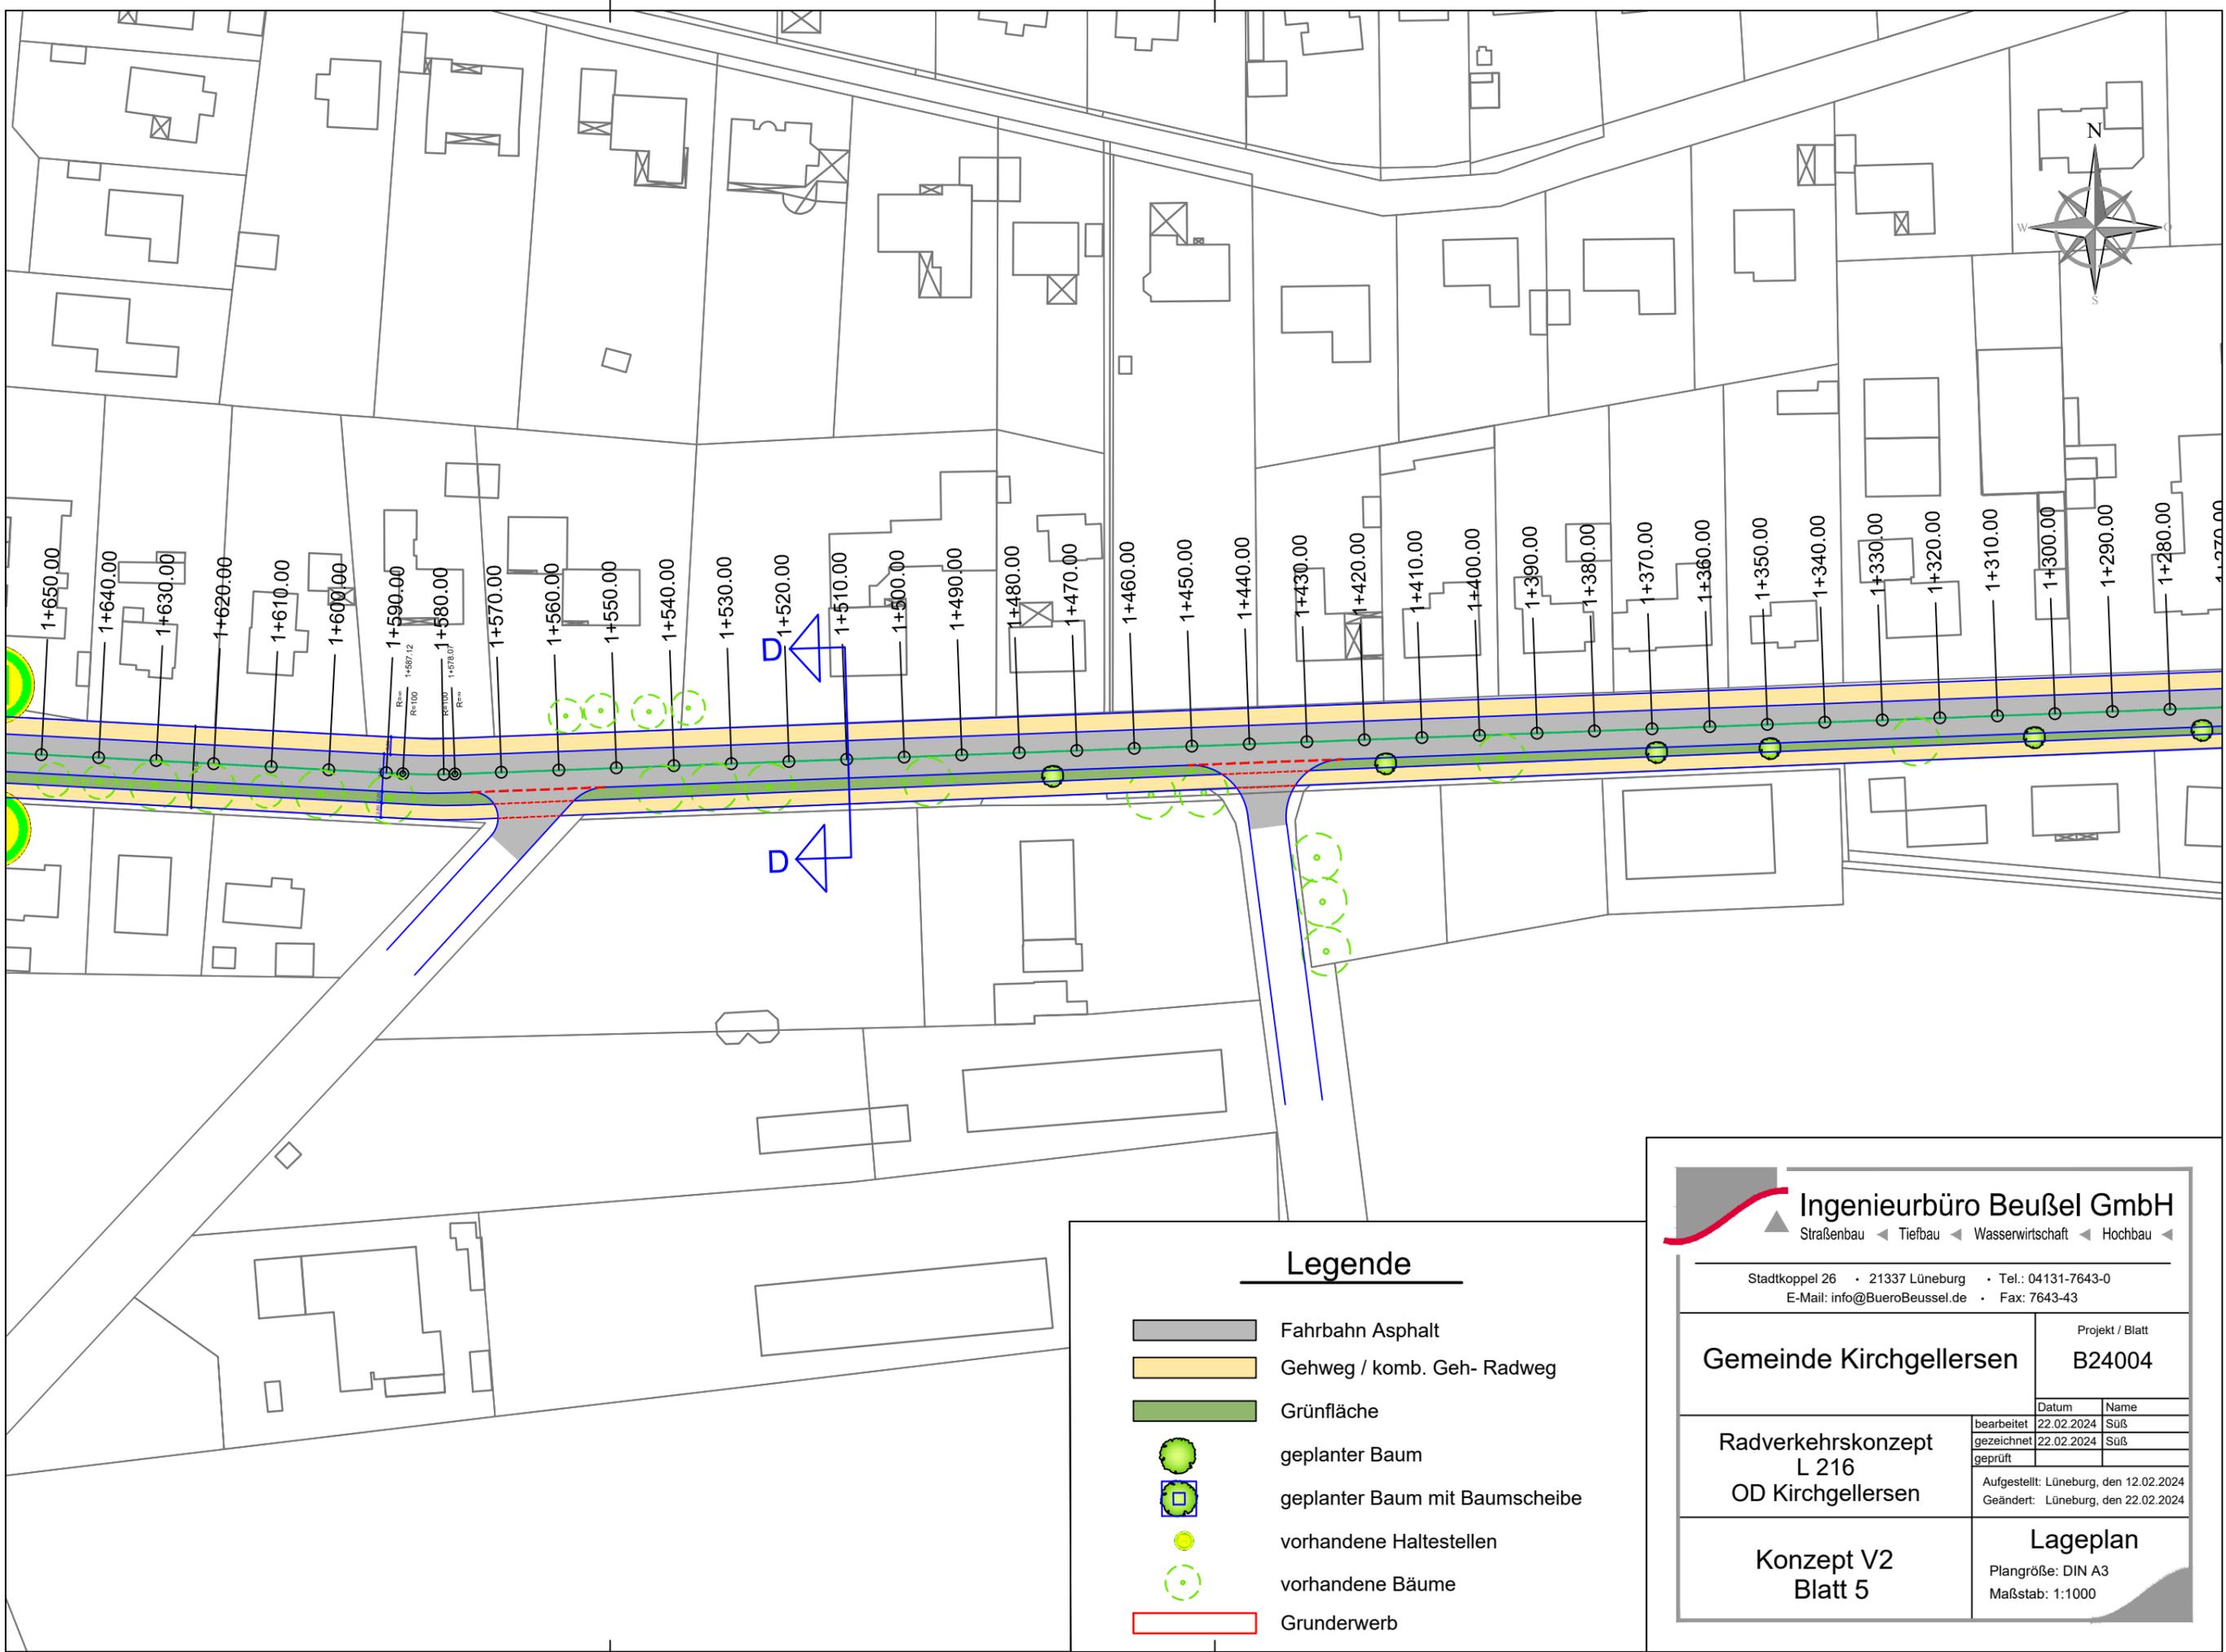

Legende

- Fahrbahn Asphalt
- Gehweg / komb. Geh- Radweg
- Grünfläche
- geplanter Baum
- geplanter Baum mit Baumscheibe
- vorhandene Haltestellen
- vorhandene Bäume
- Grunderwerb

Ingenieurbüro Beußel GmbH
 Straßenbau ◀ Tiefbau ◀ Wasserwirtschaft ◀ Hochbau ◀

Stadtkoppel 26 • 21337 Lüneburg • Tel.: 04131-7643-0
 E-Mail: info@BueroBeussel.de • Fax: 7643-43


Radverkehrskonzept L 216 OD Kirchgellersen	bearbeitet	22.02.2024	Suß
	gezeichnet	22.02.2024	Suß
	geprüft		
Datum			Name
Aufgestellt: Lüneburg, den 12.02.2024			
Geändert: Lüneburg, den 22.02.2024			

Gemeinde Kirchgellersen

Projekt / Blatt
B24004

**Konzept V2
Blatt 5**

Lageplan
 Plangröße: DIN A3
 Maßstab: 1:1000

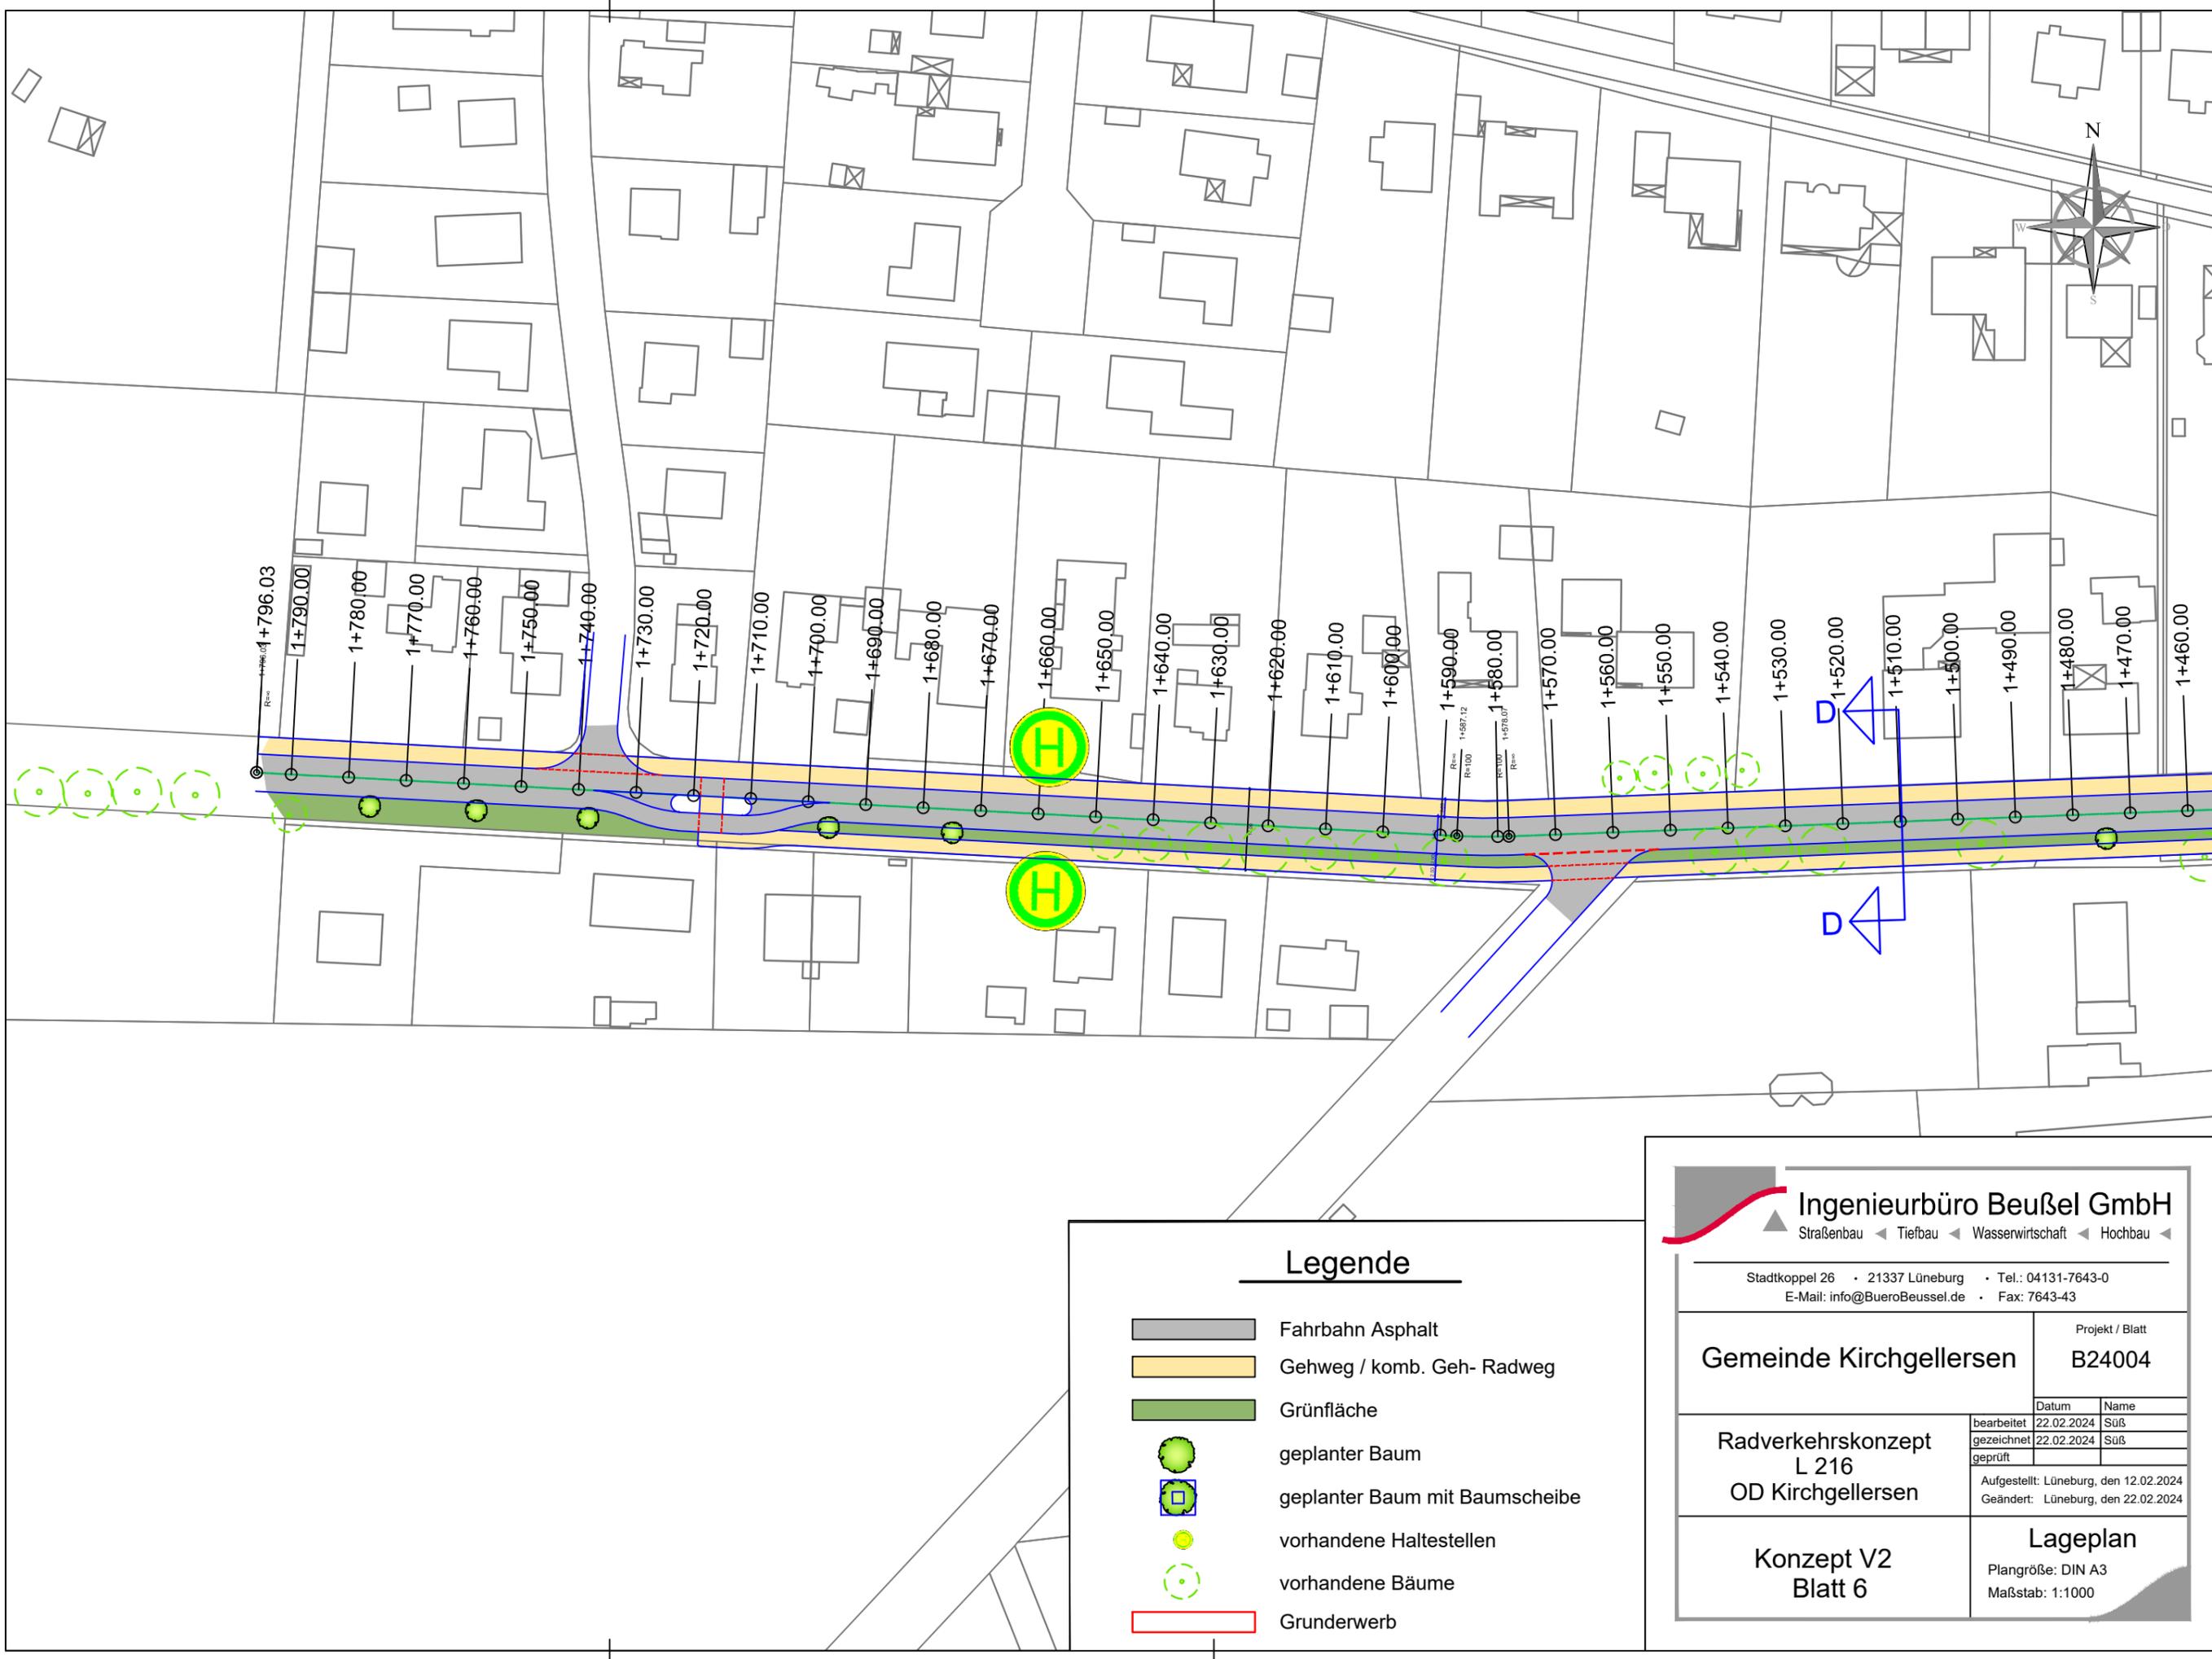

Legende


- Fahrbahn Asphalt
- Gehweg / komb. Geh- Radweg
- Grünfläche
- geplanter Baum
- geplanter Baum mit Baumscheibe
- vorhandene Haltestellen
- vorhandene Bäume
- Grunderwerb

Ingenieurbüro Beußel GmbH
 Straßenbau ◀ Tiefbau ◀ Wasserwirtschaft ◀ Hochbau ◀


Stadtkoppel 26 • 21337 Lüneburg • Tel.: 04131-7643-0
 E-Mail: info@BueroBeussel.de • Fax: 7643-43

Gemeinde Kirchgellersen	Projekt / Blatt B24004								
Radverkehrskonzept L 216 OD Kirchgellersen	<table border="1" style="width: 100%; border-collapse: collapse;"> <tr> <th style="width: 50%;">Datum</th> <th style="width: 50%;">Name</th> </tr> <tr> <td>bearbeitet 22.02.2024</td> <td>Suß</td> </tr> <tr> <td>gezeichnet 22.02.2024</td> <td>Suß</td> </tr> <tr> <td>geprüft</td> <td></td> </tr> </table>	Datum	Name	bearbeitet 22.02.2024	Suß	gezeichnet 22.02.2024	Suß	geprüft	
	Datum	Name							
	bearbeitet 22.02.2024	Suß							
gezeichnet 22.02.2024	Suß								
geprüft									
Aufgestellt: Lüneburg, den 12.02.2024 Geändert: Lüneburg, den 22.02.2024									
Konzept V2 Blatt 6	Lageplan Plangröße: DIN A3 Maßstab: 1:1000								


Schnitt A-A
Station 0+185

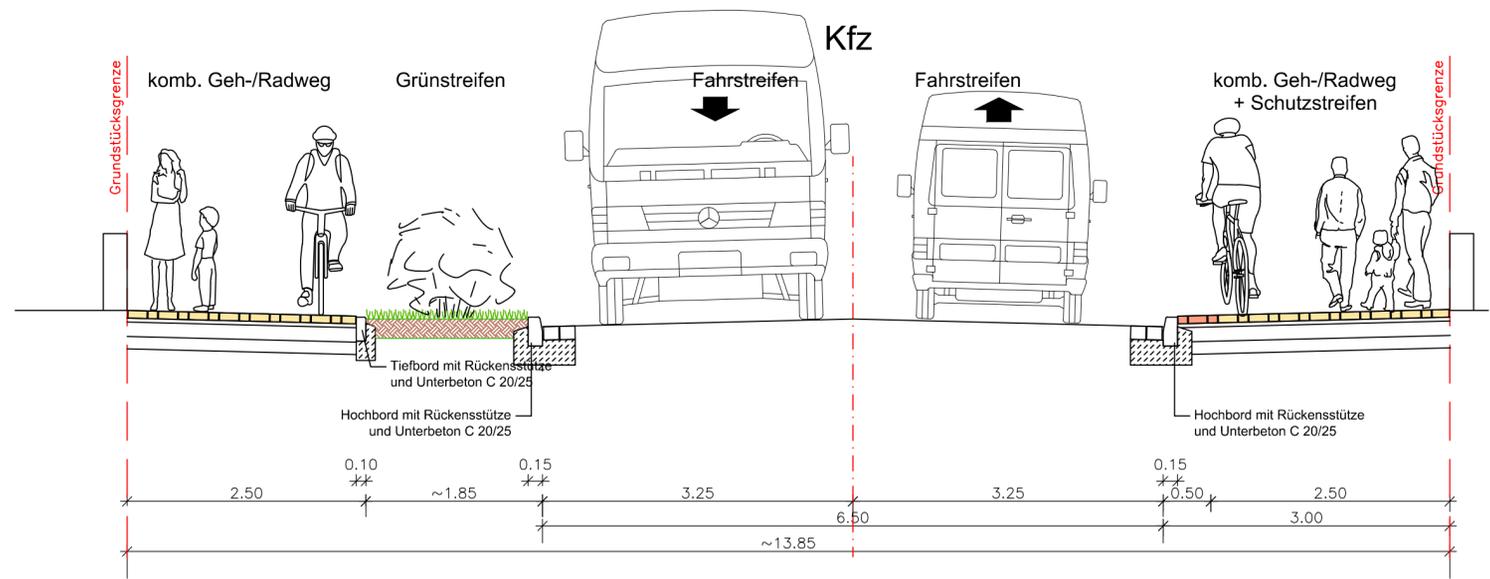

Schnitt B-B
Station 0+580 und 0+930

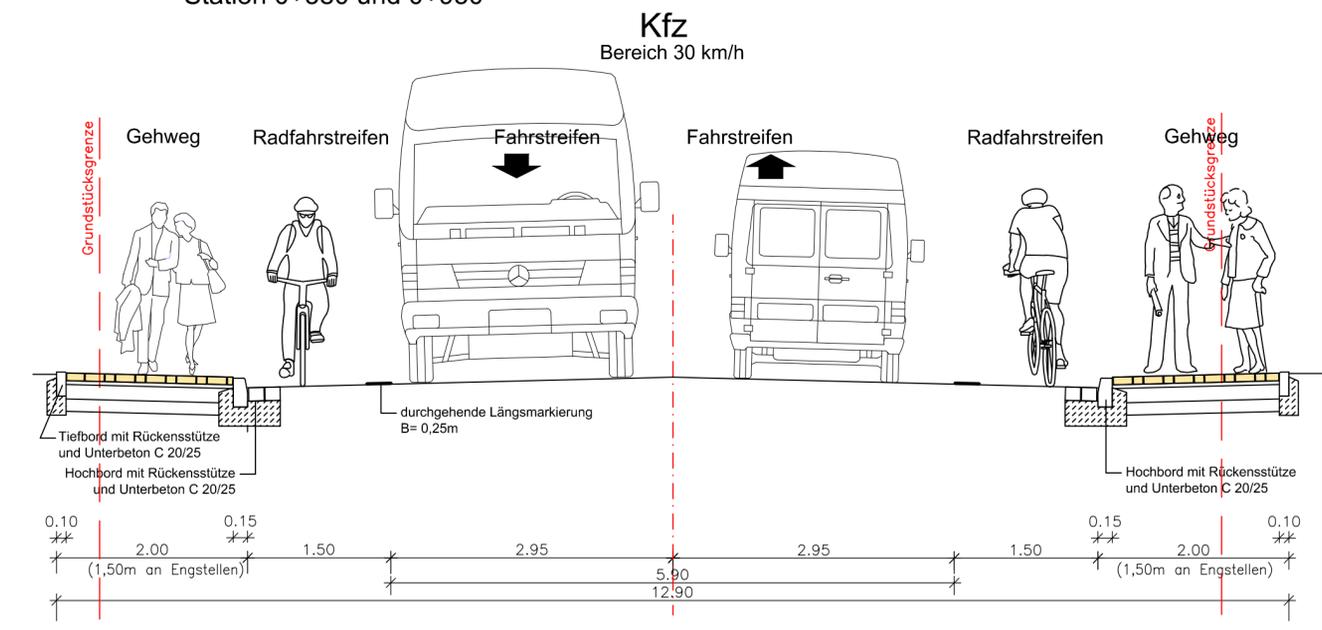

Schnitt D-D
Station 1+510

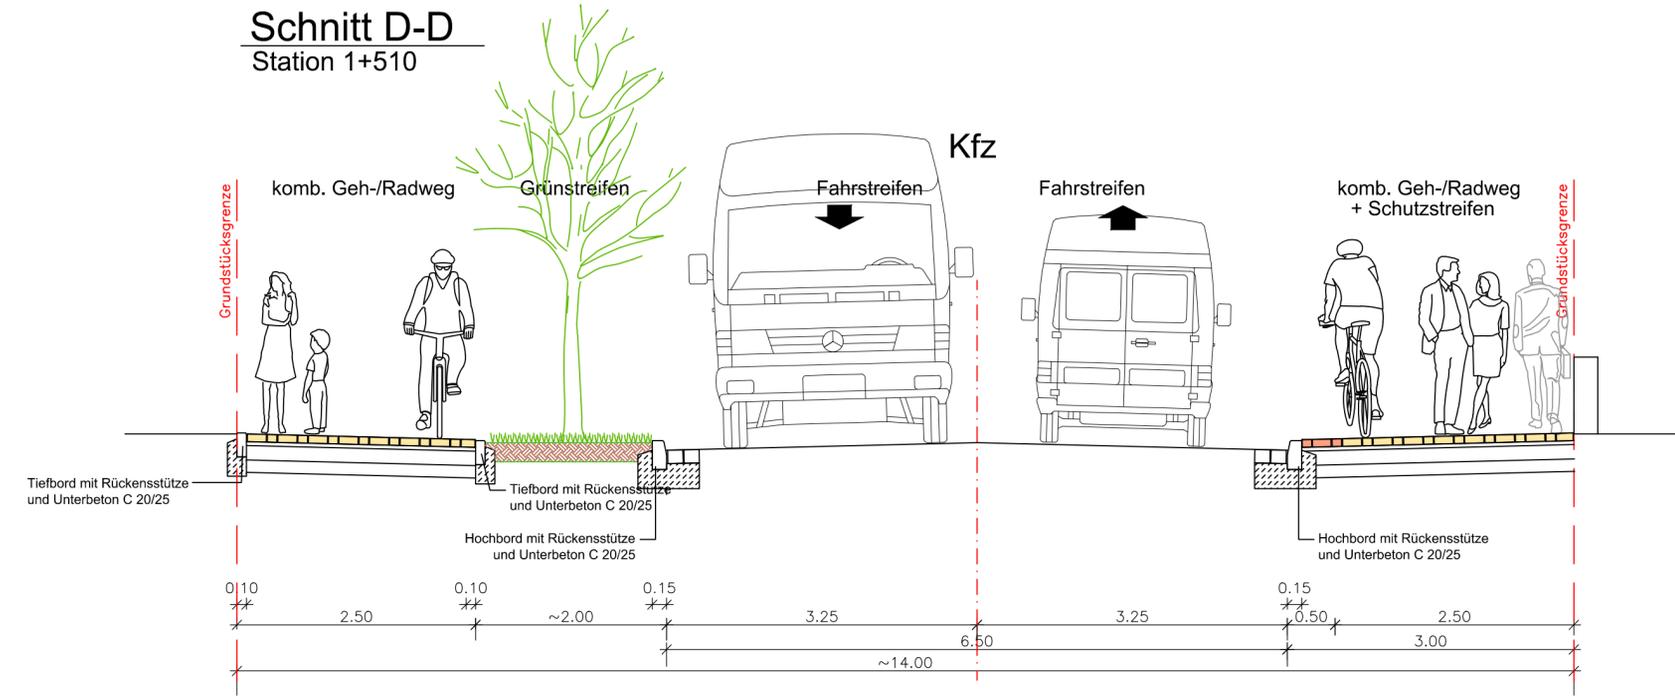

Ingenieurbüro Beußel GmbH
Straßenbau ◀ Tiefbau ◀ Wasserwirtschaft ◀ Hochbau ◀

Stadtkoppel 26 • 21337 Lüneburg • Tel.: 04131-7643-0
E-Mail: info@BueroBeussel.de • Fax: 7643-43

Gemeinde Kirchgellersen	Projekt / Blatt	
	B24004	
Radverkehrskonzept L 216 OD Kirchgellersen	bearbeitet	22.02.2024 Suß
	gezeichnet	22.02.2024 Suß
	geprüft	
Aufgestellt: Lüneburg, den 12.02.2024 Geändert: Lüneburg, den 22.02.2024		
Konzept V2	Regelquerschnitt Plangröße: 750 x 330 mm Maßstab: 1:50	



KOSTENSCHÄTZUNG



Ingenieurbüro Beußel GmbH

Gemeinde Kirchgellersen B24004 - Radverkehrskonzept L216 OD Kirchgellersen-Variante 1 Ausbau Geh- und Radwege in der gesamten Ortsdurchfahrt 1790m kombinierter Geh-/Radweg auf der Nordseite B=2,50m + 0,50m Schutzstreifen; 220m Radfahrstreifen Südseite B=1,50m; 220m Gehweg Südseite B=1,75m; 1530m kombinierter Geh- und Radweg Südseite B=2,50m; Grünstreifen auf der Südseite in unterschiedlichen Breiten; Baumpflanzung					A
					Stand (Datum)
					22. Feb 24
Es liegen bisher keine Ergebnisse aus Asphalt-/ Bodenanalysen vor. In der Kostenschätzung sind keine Gebühren für die Entsorgung von schadstoffbelasteten Materialien (PAK, Asbest, Phenol, ...) enthalten. Bei einer Schadstoffbelastung des anstehenden Baugrundes fallen zusätzliche Kosten an.					
Pos.	Mengen- einheit	Leistungsbeschreibung	Menge	Kosten je Einheit €	Einzel- kosten €
1	Psch	Baustelleneinrichtung + Verkehrssicherung, anteilig	1,00	30.000,00	30.000,00
2	m ²	Geh-/Radweg Nordseite, Betonsteinpflaster	5.550,00	120,00	666.000,00
3	m ²	Geh-/Radweg Südseite, Betonsteinpflaster	4.700,00	120,00	564.000,00
4	m ²	Radfahrstreifen, Asphalt	360,00	120,00	43.200,00
5	m ²	Grünflächen	1.670,00	120,00	200.400,00
6	St	Baumpflanzung	25,00	1.200,00	30.000,00
7	St	Baumscheiben	7,00	5.000,00	35.000,00
8	m ²	Bepflanzung, Stauden und Bodendecker	1.000,00	100,00	100.000,00
10	psch	Markierung	1,00	10.000,00	10.000,00
11	m ²	Grunderwerb	250,00	200,00	50.000,00
9					0,00
11					0,00
12					0,00
13					0,00
14					0,00
15					0,00
16					0,00
17					0,00
18					0,00
19					0,00
20					0,00
Baukosten, netto					1.728.600,00
Baunebenleistungen			12,00%	1.728.600,00	207.432,00
Zwischensumme, netto					1.936.032,00
Umsatzsteuer			19,00%	1.936.032,00	367.846,08
Gesamtkosten, brutto					<u>2.303.878,08</u>
rd.					2.304.000,00

KOSTENSCHÄTZUNG



Ingenieurbüro Beußel GmbH

Gemeinde Kirchgellersen B24004 - Radverkehrskonzept L216 OD Kirchgellersen-Variante 2 Ausbau Geh- und Radwege in der gesamten Ortsdurchfahrt je ~1185m kombinierter Geh-/Radweg auf der Nord-/Südseite B=2,50m + 0,50m Schutzstreifen; ~605m Radfahrstreifen Nord-/Südseite B=1,50m; ~605m Gehweg Nord-/Südseite B=2,00m; Grünstreifen auf der Südseite in unterschiedlichen Breiten; Baumpflanzung					A
					Stand (Datum)
					22. Feb 24
Es liegen bisher keine Ergebnisse aus Asphalt-/ Bodenanalysen vor. In der Kostenschätzung sind keine Gebühren für die Entsorgung von schadstoffbelasteten Materialien (PAK, Asbest, Phenol, ...) enthalten. Bei einer Schadstoffbelastung des anstehenden Baugrundes fallen zusätzliche Kosten an.					
Pos.	Mengen- einheit	Leistungsbeschreibung	Menge	Kosten je Einheit €	Einzel- kosten €
1	Psch	Baustelleneinrichtung + Verkehrssicherung, anteilig	1,00	30.000,00	30.000,00
2	m²	Geh-/Radweg Nordseite, Betonsteinpflaster	4.950,00	120,00	594.000,00
3	m²	Geh-/Radweg Südseite, Betonsteinpflaster	4.450,00	120,00	534.000,00
4	m²	Radfahrstreifen, Asphalt	1.850,00	120,00	222.000,00
5	m²	Grünflächen	1.670,00	120,00	200.400,00
6	St	Baumpflanzung	25,00	1.200,00	30.000,00
7	St	Baumscheiben	7,00	5.000,00	35.000,00
8	m²	Bepflanzung, Stauden und Bodendecker	1.000,00	100,00	100.000,00
10	psch	Markierung	1,00	13.000,00	13.000,00
11	m²	Grunderwerb	440,00	200,00	88.000,00
9					0,00
11					0,00
12					0,00
13					0,00
14					0,00
15					0,00
16					0,00
17					0,00
18					0,00
19					0,00
20					0,00
Baukosten, netto					1.846.400,00
Baunebenleistungen			12,00%	1.846.400,00	221.568,00
Zwischensumme, netto					2.067.968,00
Umsatzsteuer			19,00%	2.067.968,00	392.913,92
Gesamtkosten, brutto					2.460.881,92
					rd. 2.461.000,00