


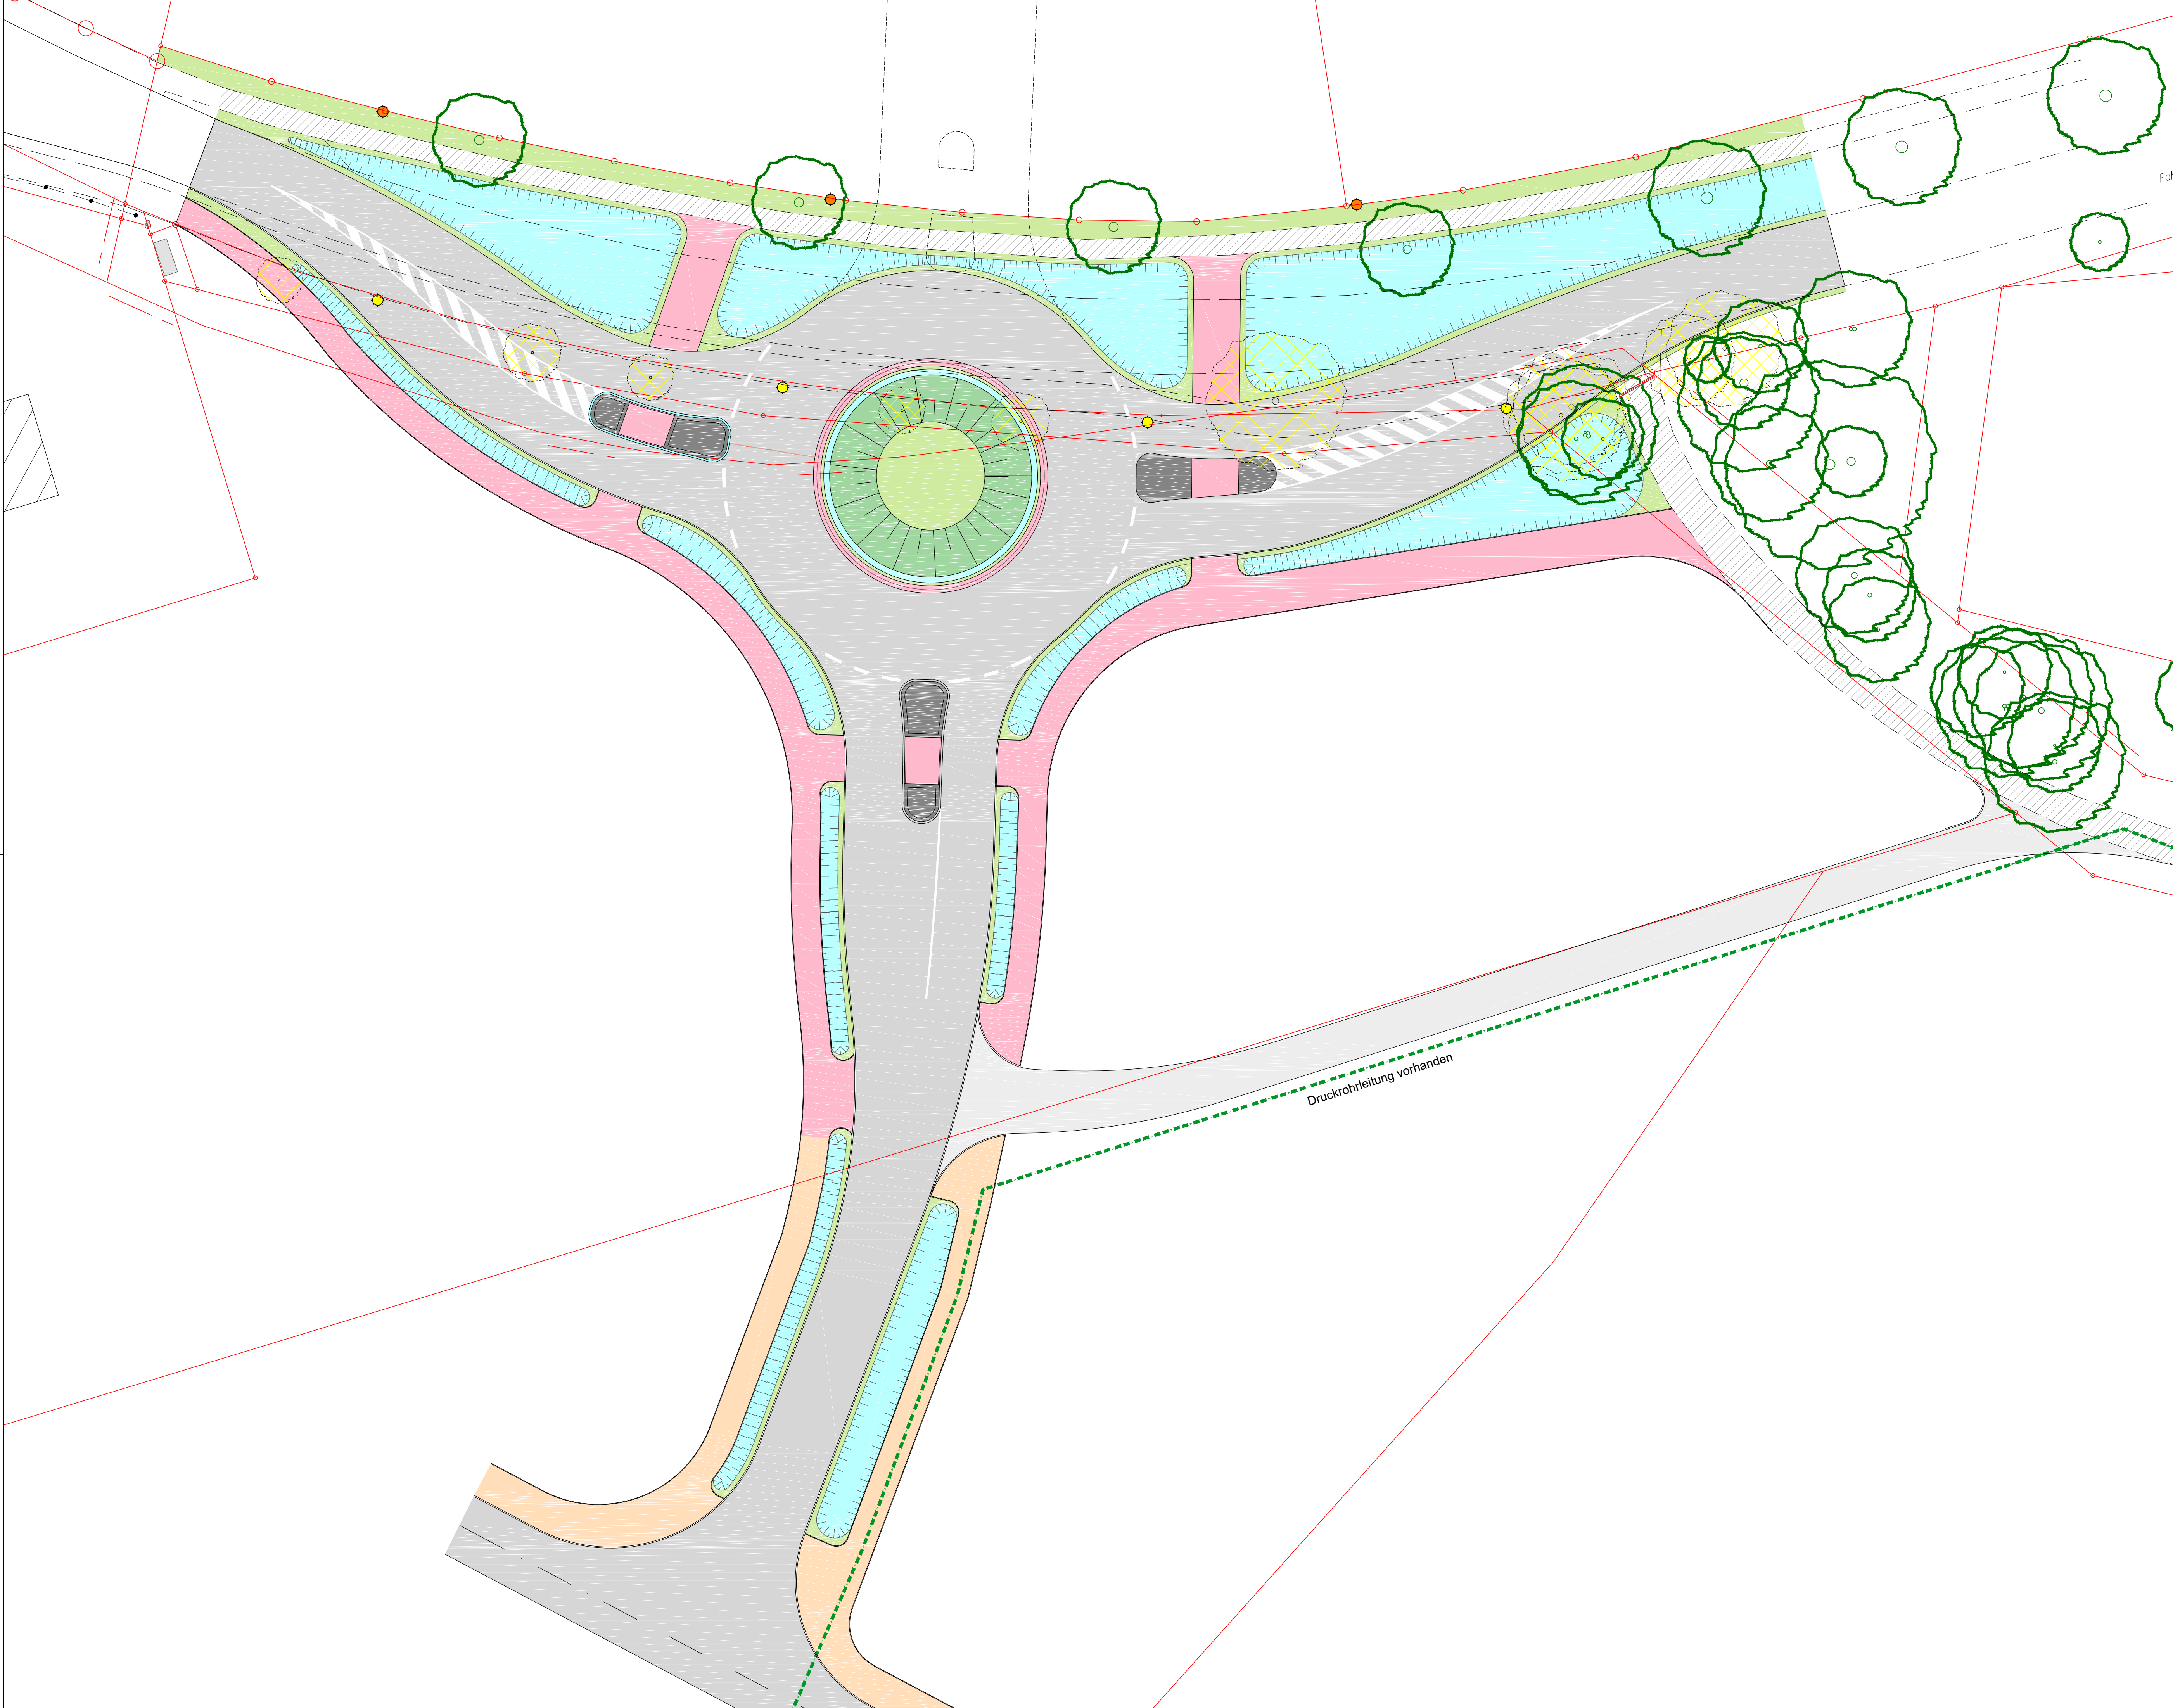

LEGENDE

- Fahrbahn Asphalt
- Geh-/Radweg Pflaster
- Gehweg Pflaster
- Fahrbahnteiler
- Fuß-/Radweg vorhanden
- Muldenflächen
- Grünflächen
- Bäume vorhanden
- Bäume entfernen
- Lampe vorhanden
- Lampe Rückbau

ENTWURFSPLANUNG (Vorabzug)

Geschäftsstelle Lüneburg

Wedekindstraße 18 Tel. 04131 9503-0
21337 Lüneburg Fax 04131 9503-30
E-Mail: info@lue-nueburg.nl-g.de
www.nl-g.de



Bauvorhaben: Erschließung Baugebiet "Schnellenberger Weg" in Reppenstedt

Auftraggeber: Gemeinde Reppenstedt Dachtmisser Straße 1 21391 Reppenstedt			Unterlage Nr. 5: Lageplan	
Lüneburg, im März 2021		gez.: Bö.	Maßstab: 1:250	
Planverfasser: Dipl.-Ing. Klapproth		Unterschrift des Auftraggebers:		Projektnummer: 404000960
Unterschrift		Ort, Datum		