


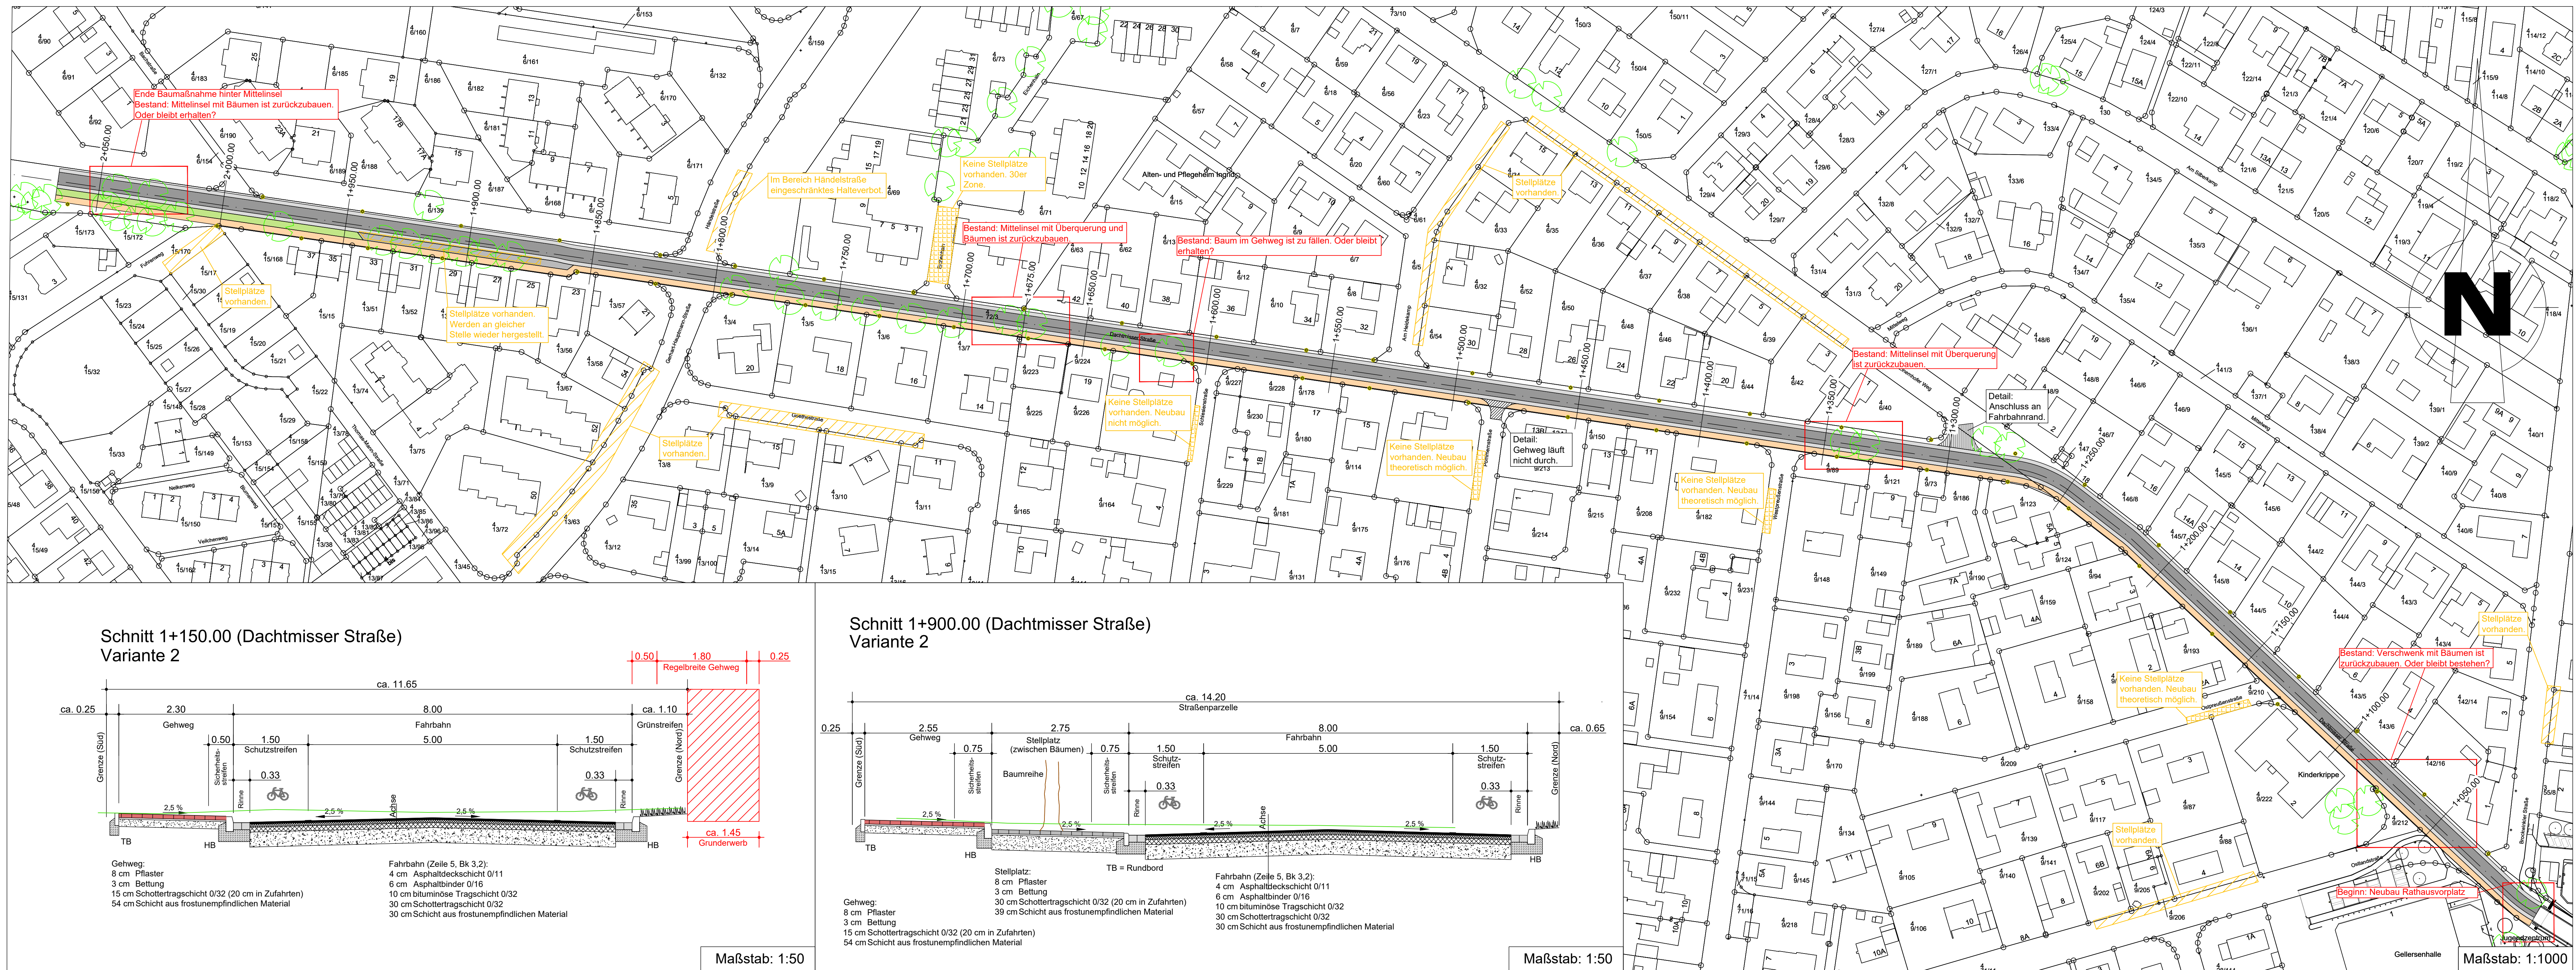

Planzeichenerklärung

- Fahrbahn
- Schutzstreifen
- Gehweg
- Stellplatz
- Grünstreifen
- gepl. Leuchtenstandorte (Momentan Leuchten hauptsächlich auf nördlicher Seite)

Vorabzug Entwurf


01.06.2021	Vorh./gepl. Stellplätze und mögl. Leuchtenstandorte eingetragen	Müller
31.05.2021	Schnitt Mittelinsel entfernt	Müller
Datum	Änderung	Unterschrift

Gemeinde Reppenstedt


Neubau Dachtmisser Straße		Maßstab 1:1000 / 1:50	
Planart:		Datum	Unterschrift
Lageplan und Schnitte Variante 2		Bearbeitet:	21.05.2021 Müller / Werner
		Gezeichnet:	21.05.2021 Müller
		Geprüft:	26.05.2021 Werner
		Projekt: 21391 - 4	Blatt-Größe: 0,40x1,24
		Blatt: 6.2	

Hauptplatz:
Aug.-Wilh.-Kühnholz Str. 15
26135 Oldenburg
Tel.: (0441) 92696-0
Fax: (0441) 92696-29

Schnitt 1+150.00 (Dachtmisser Straße) Variante 2

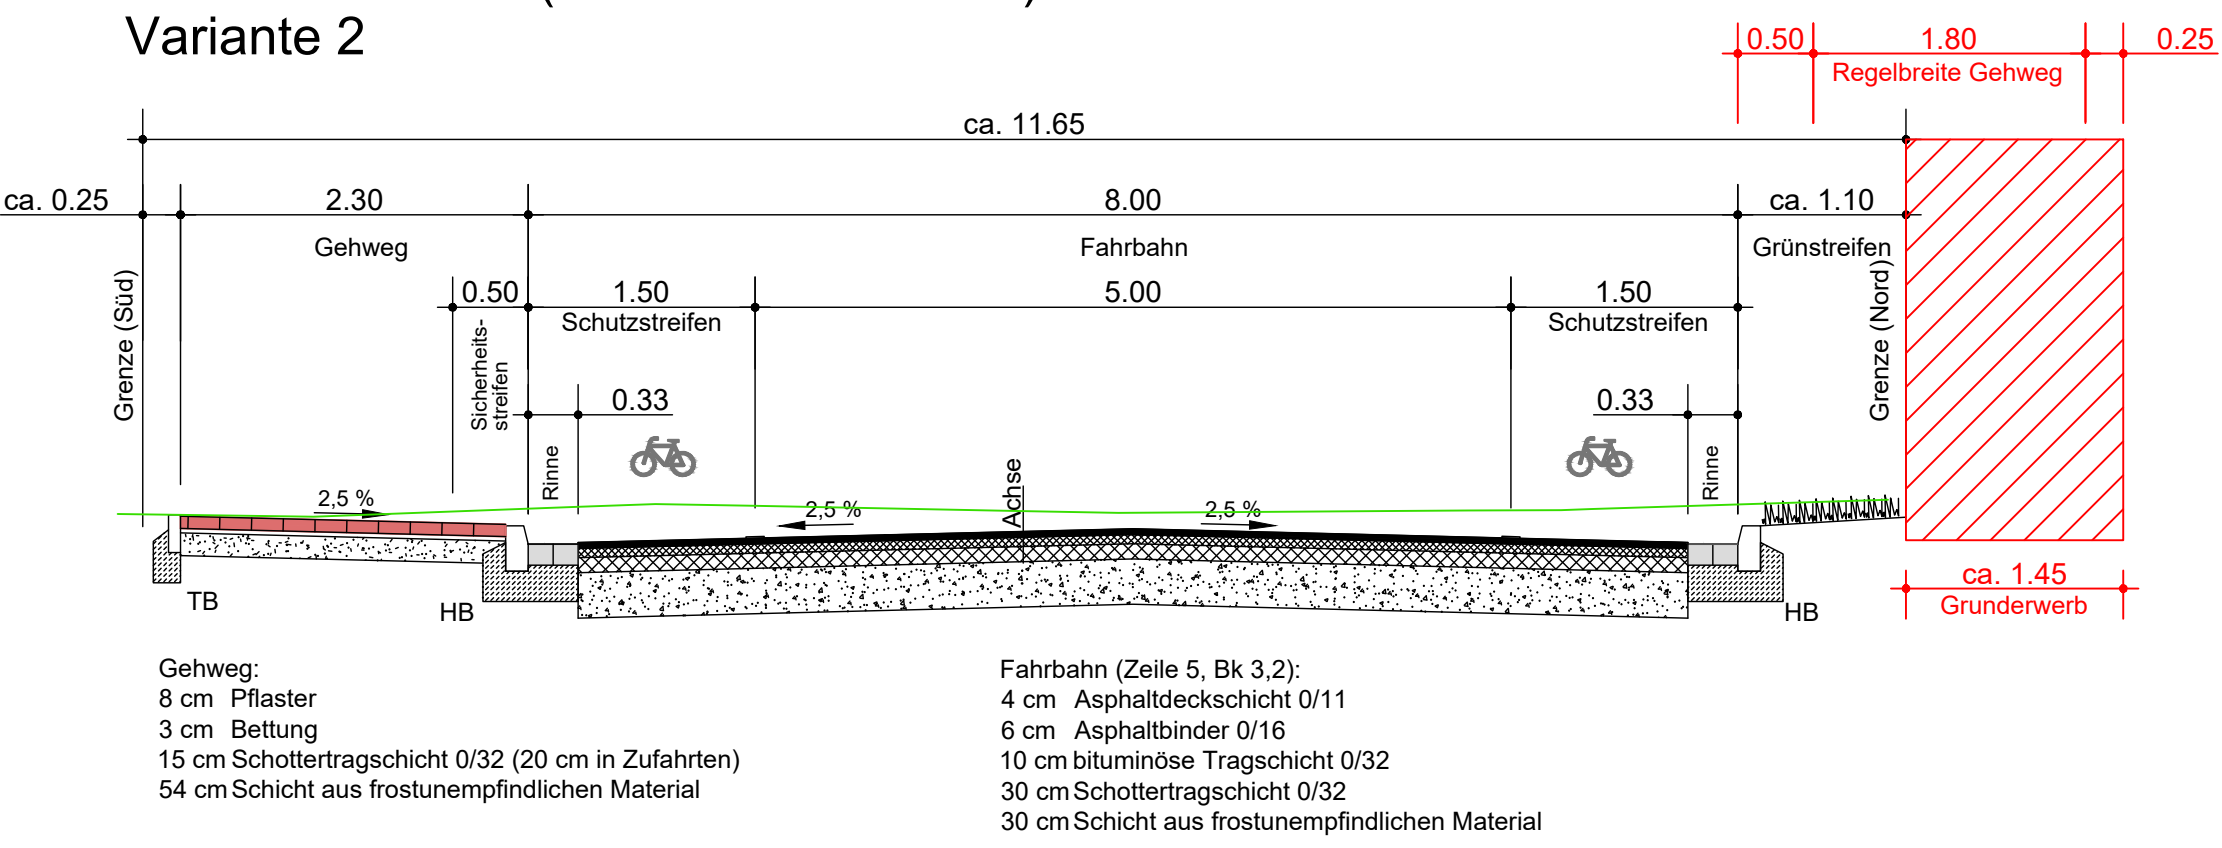

Schnitt 1+900.00 (Dachtmisser Straße) Variante 2

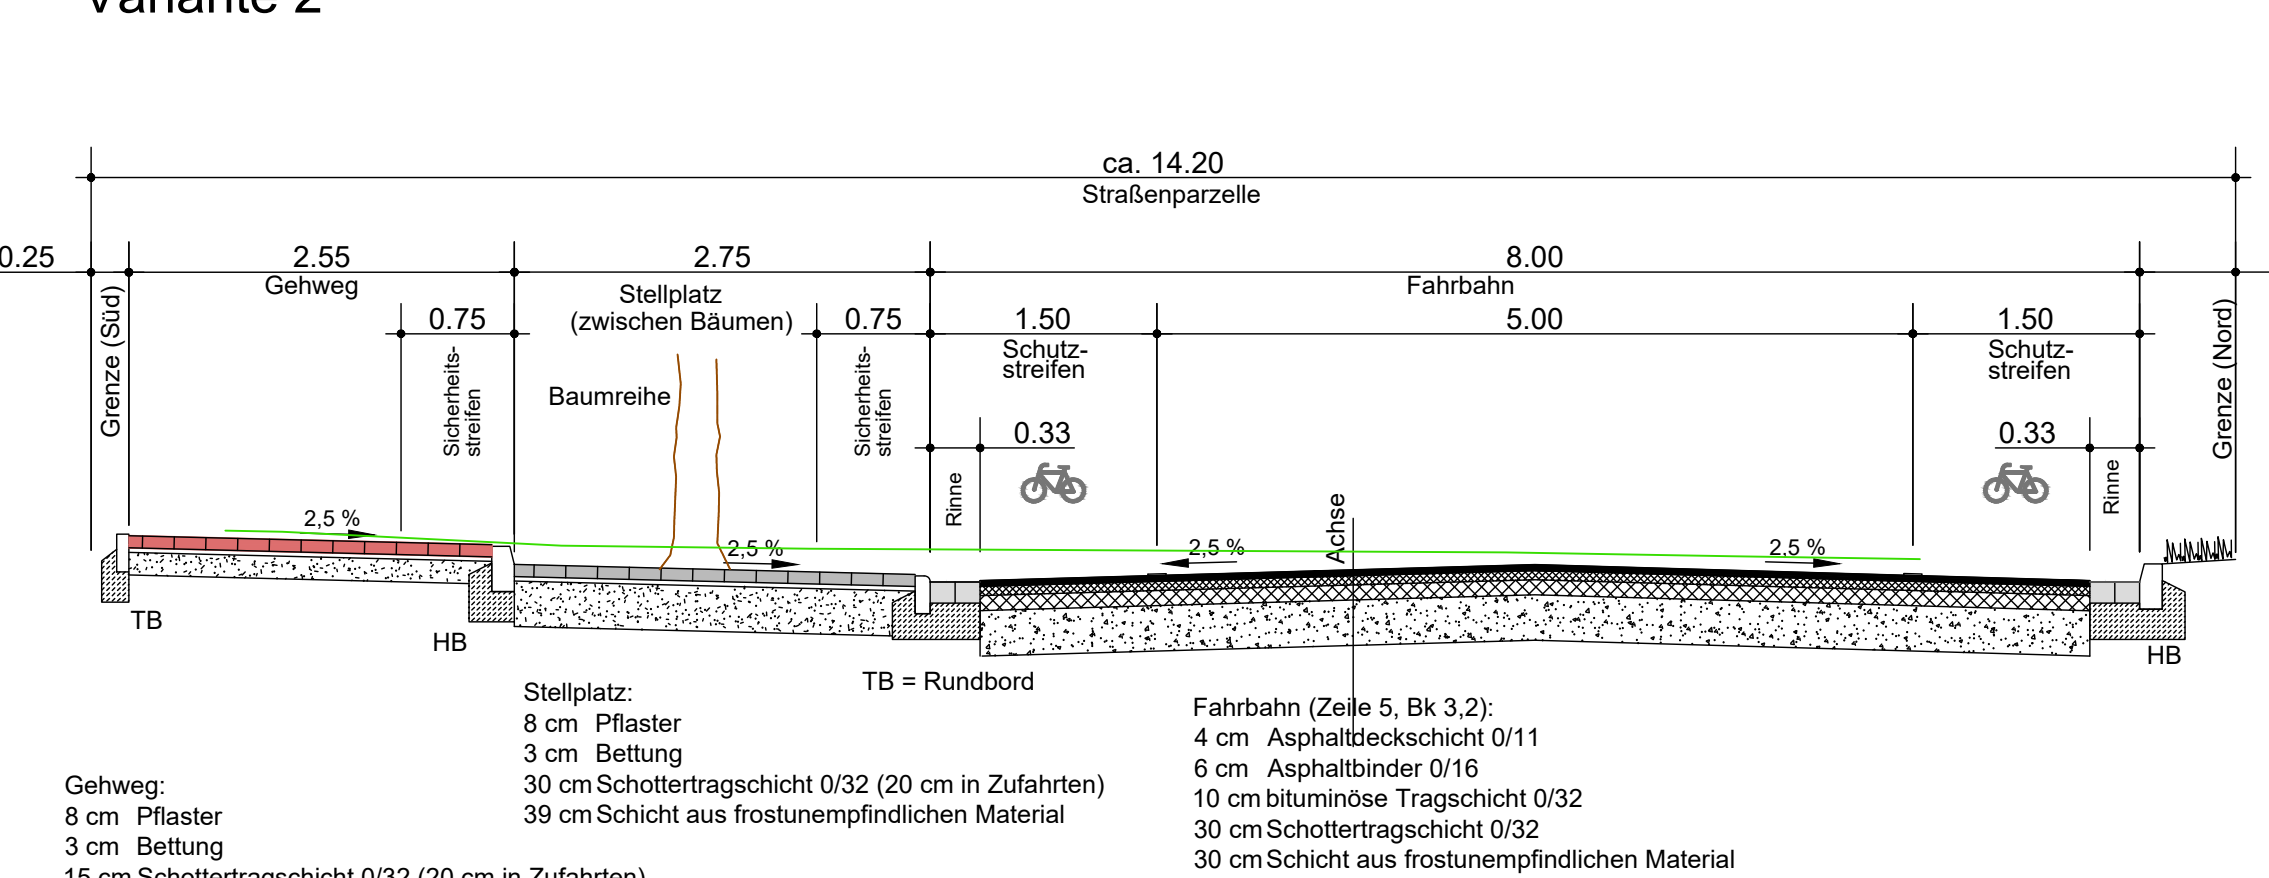

Maßstab: 1:1000

Maßstab: 1:50