




Übersichtskarte


M. 1:25.000


Blatt 2

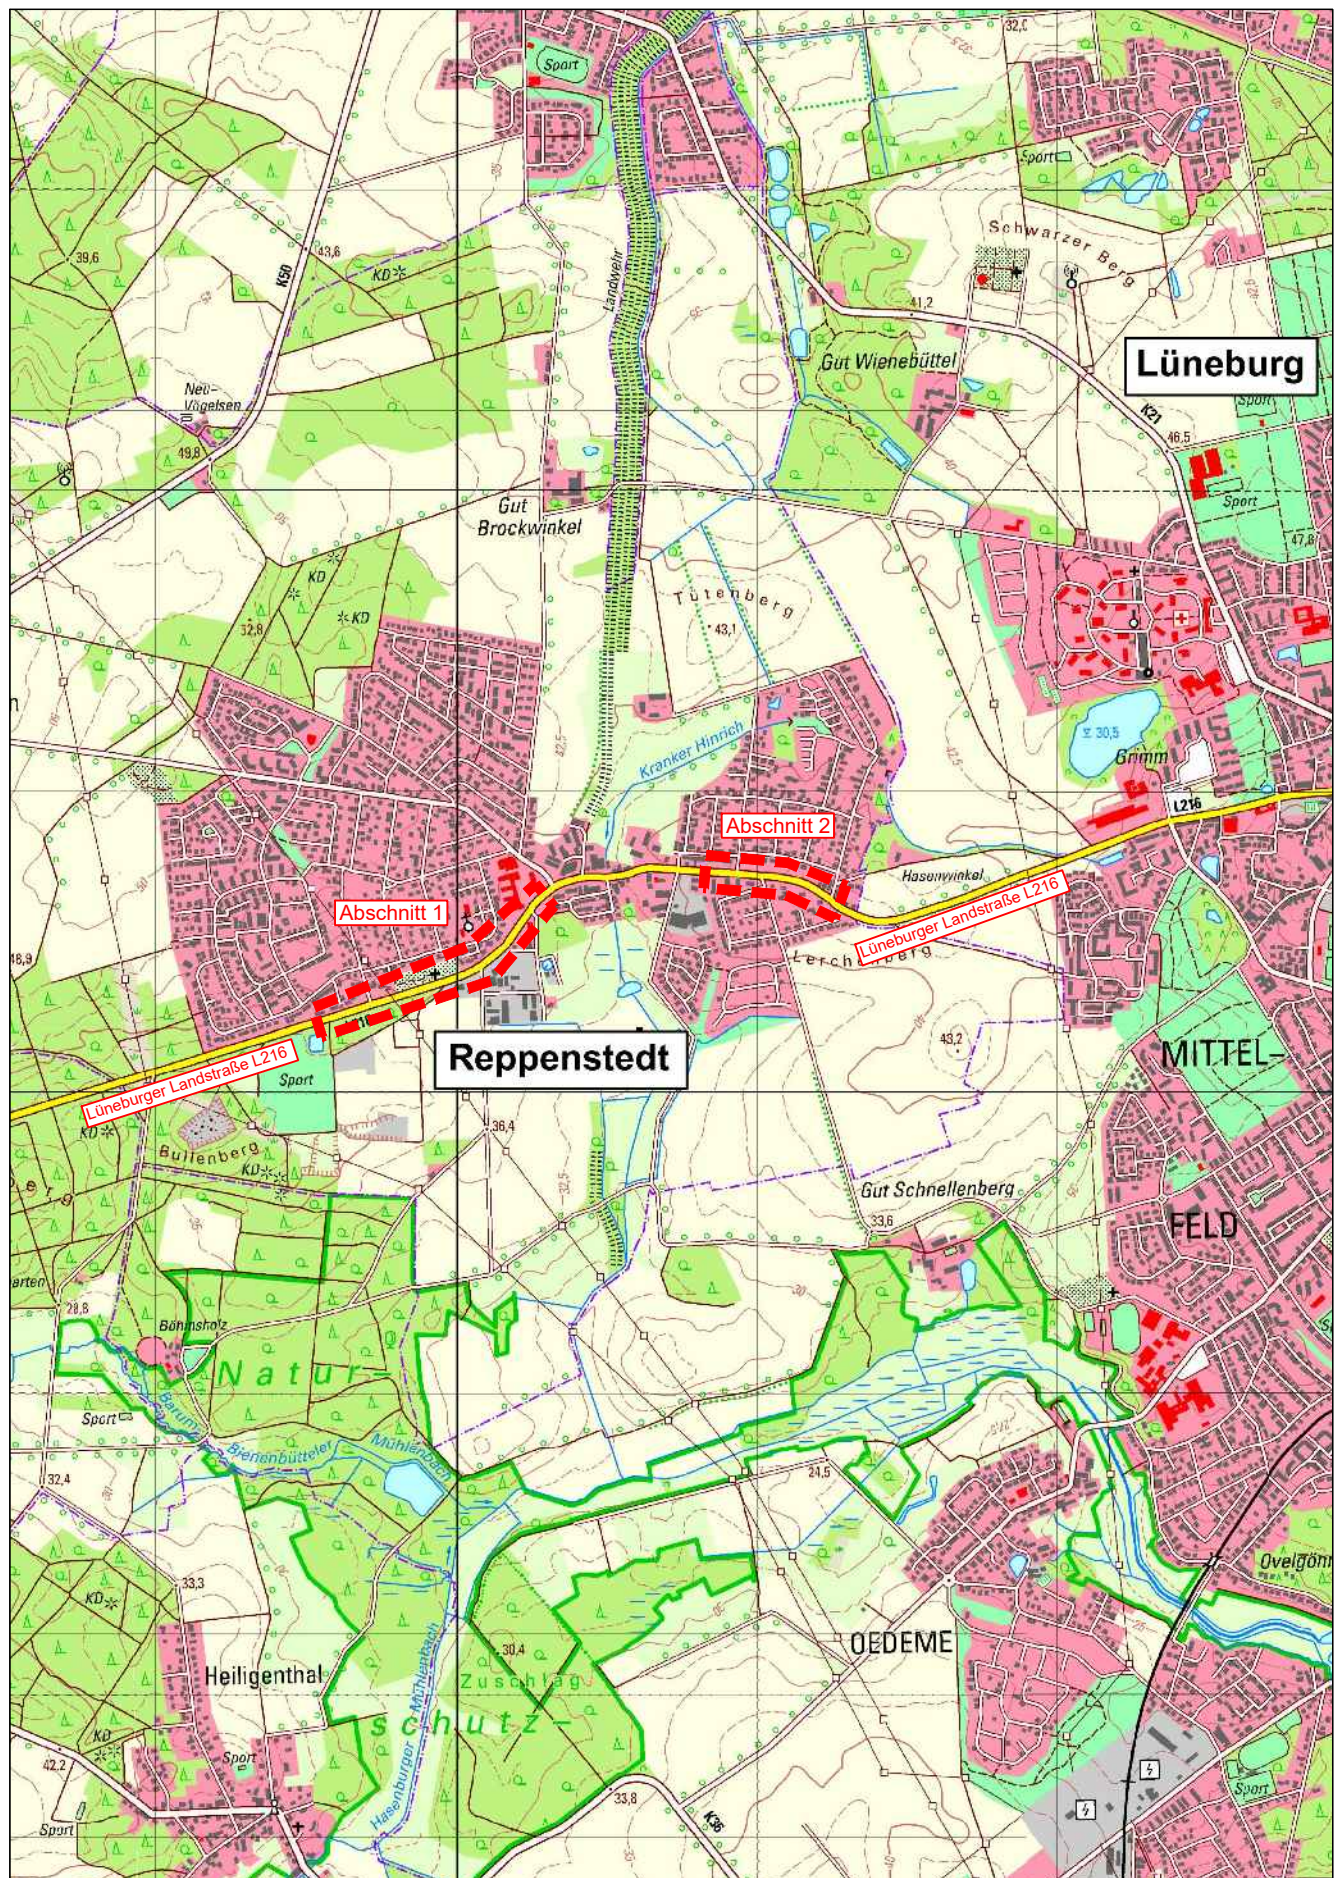


Hauptsitz:
Aug.-Wilh.-Kühnholz-Str. 15
26135 Oldenburg

Tel.: (0441) 92696-0
Fax: (0441) 92696-29

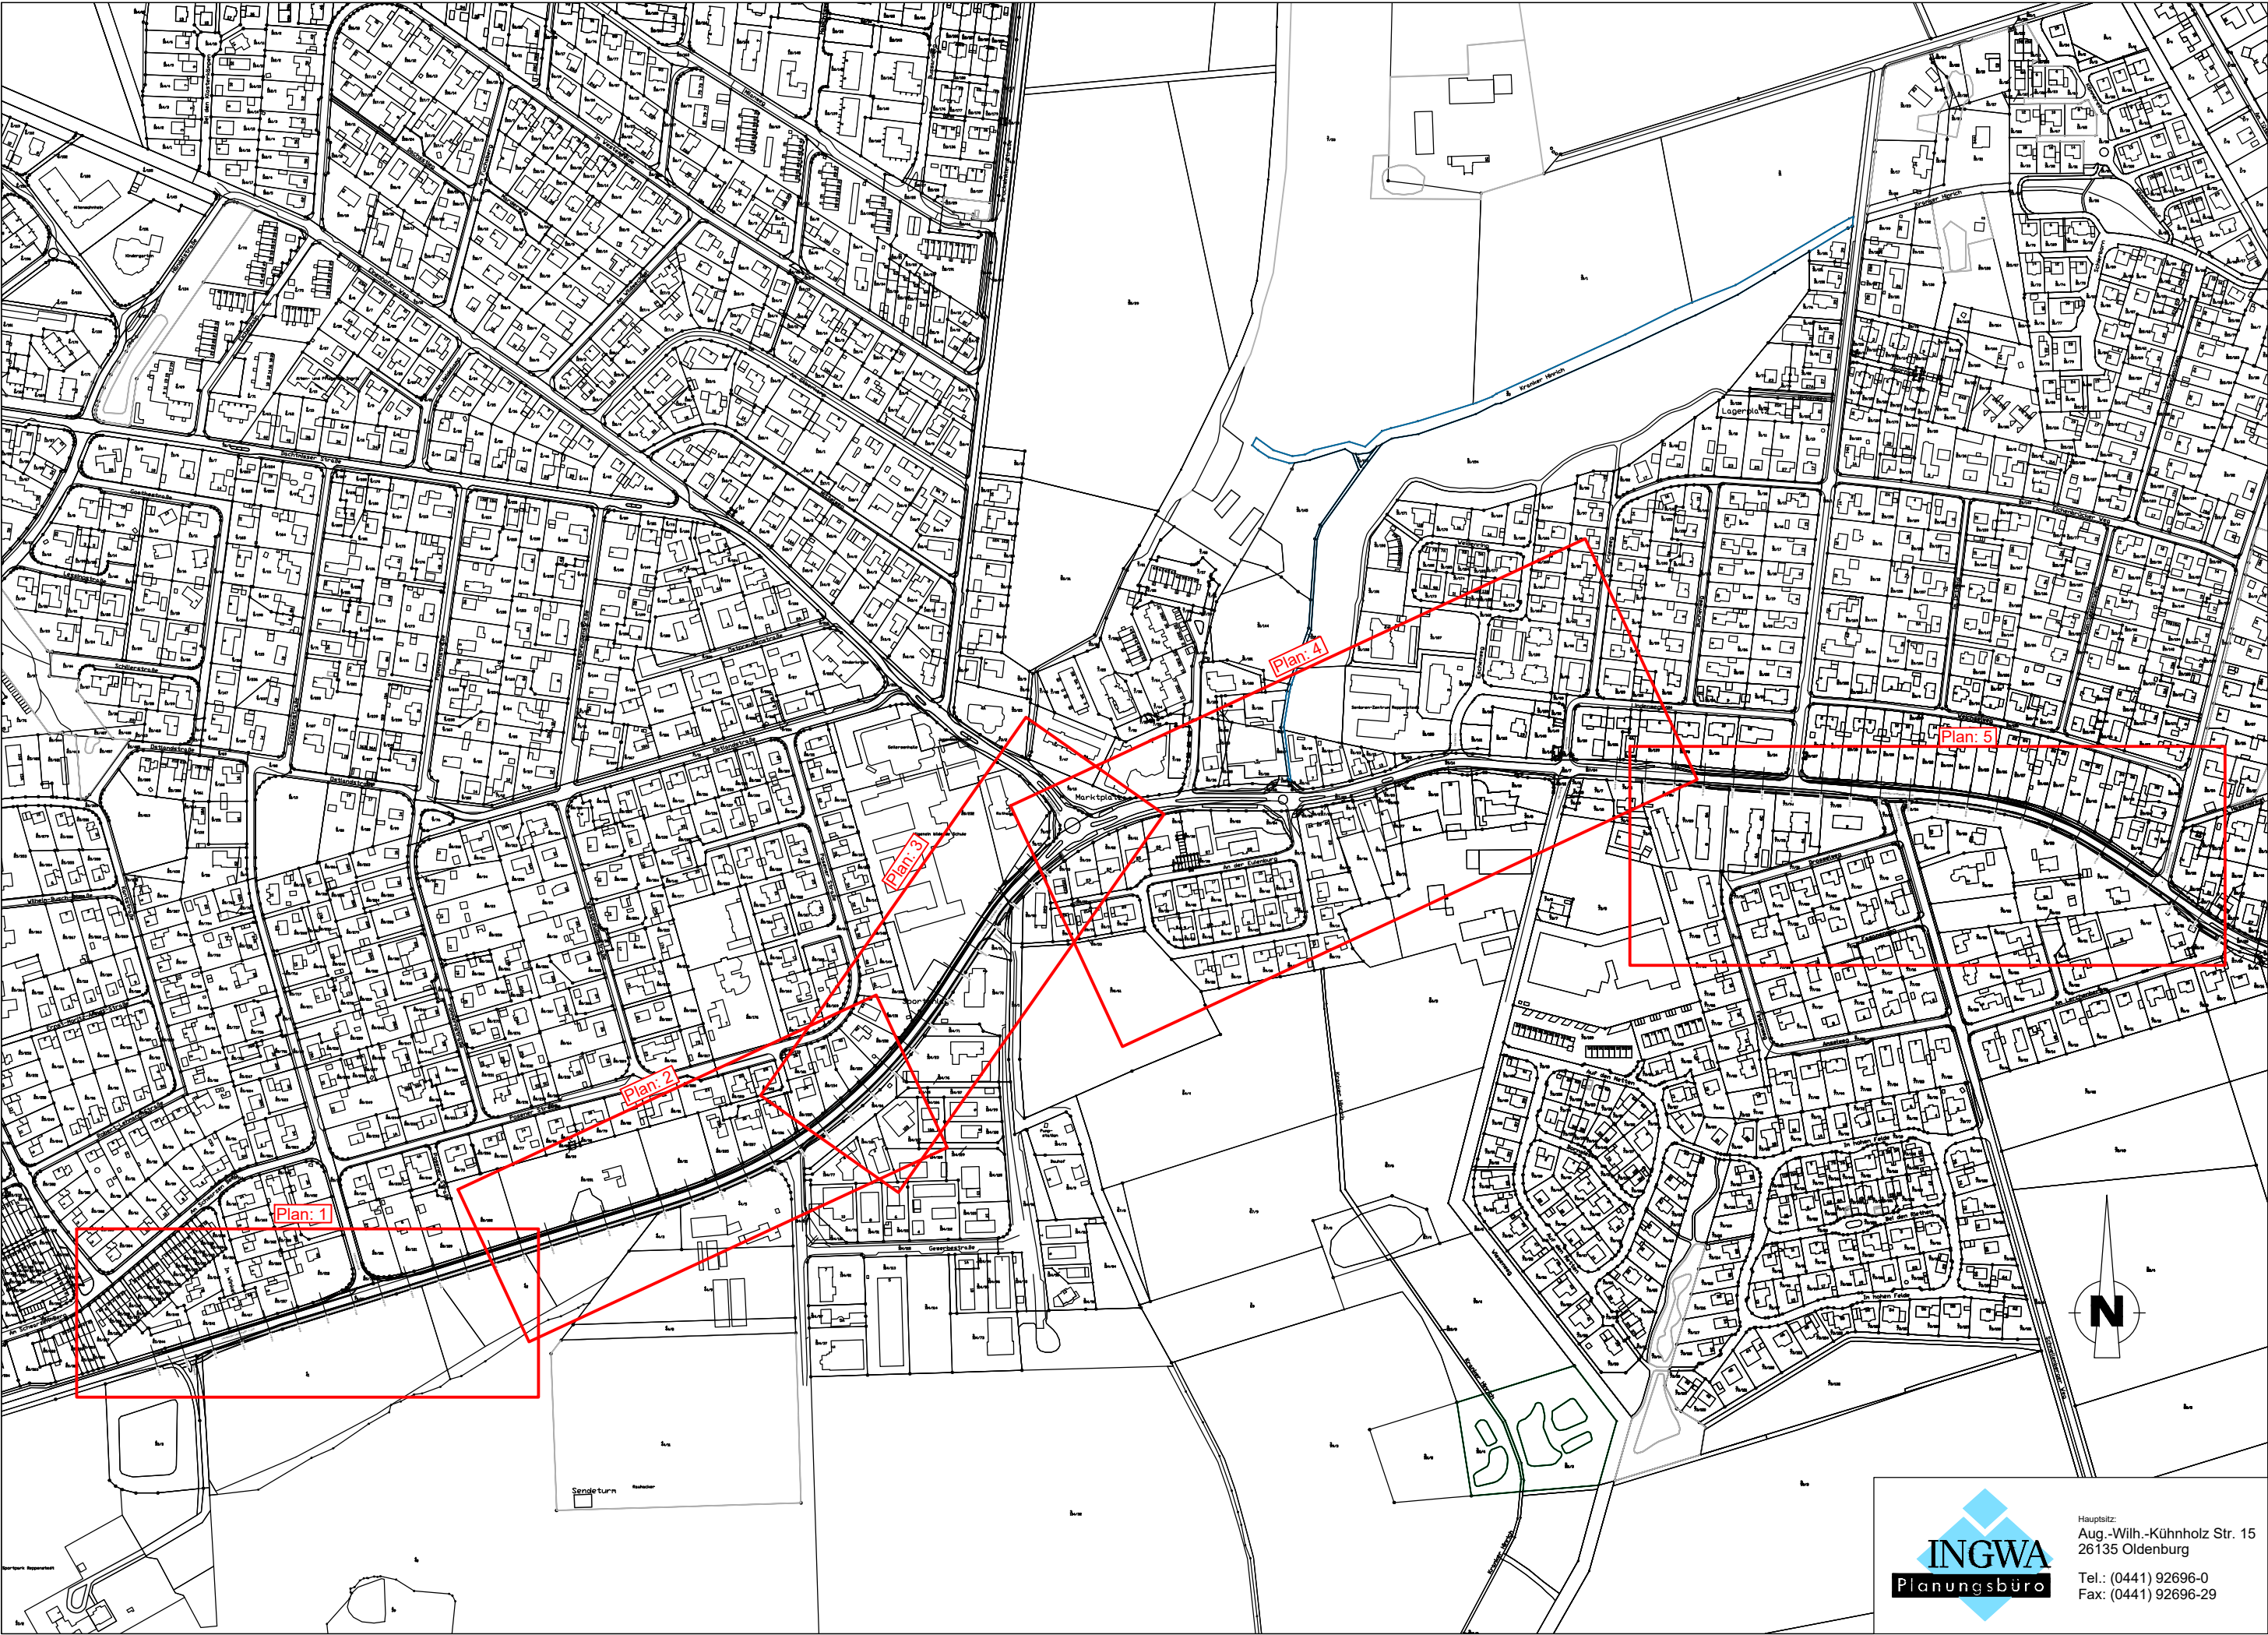

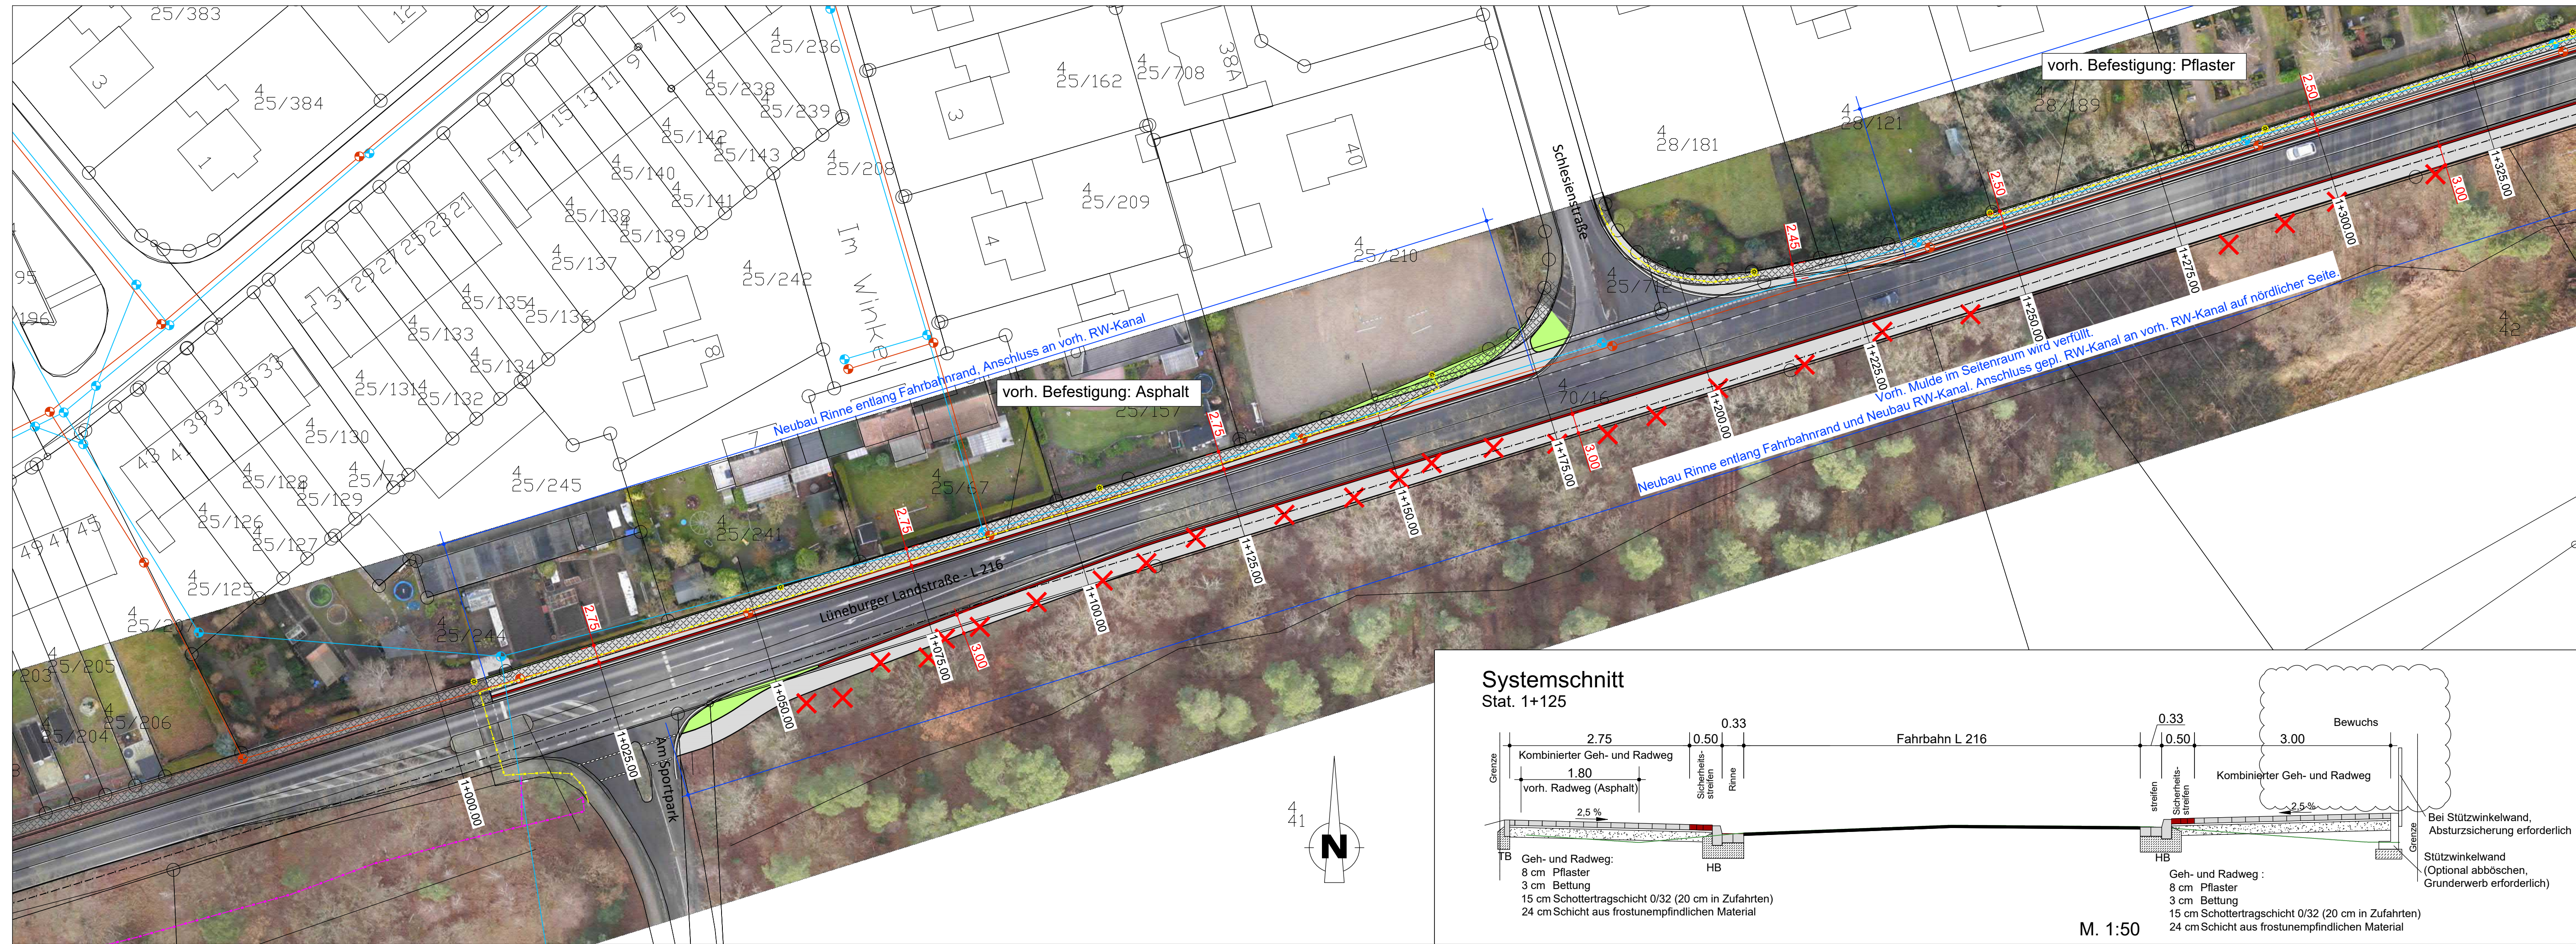

Systemschnitt
Stat. 1+125

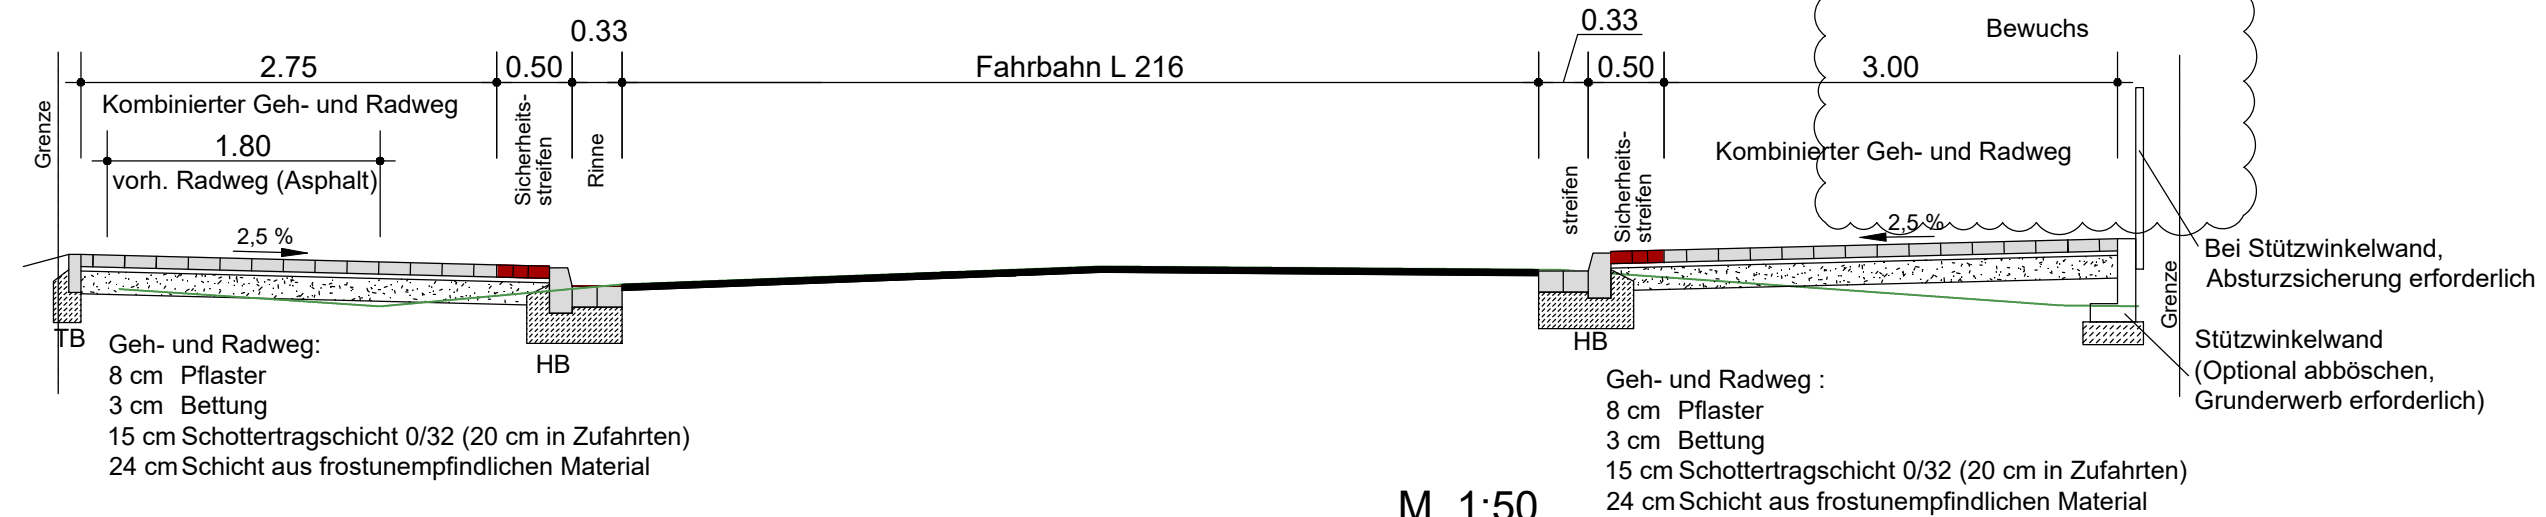

Planzeichenerklärung

- Radweg, Betonsteinpflaster, grau
 - Sicherheitsstreifen, Betonsteinpflaster, rot
 - Rinne und Bord
 - vorh. Radweg / Gehweg
 - vorh. Leuchten
 - AVACON - Gas
 - AVACON- Mittelspannung
 - AVACON - Niederspannung
 - AVACON - Telekommunikation
 - PURENA- Trinkwasser
 - Telekom
 - Baumfällung
 - vorh. SW-Kanal
 - vorh. RW-Kanal
- Versorgungsleitungen**
- Lage gemäß Unterlagen der Versorgungsträger. Für Lagegenauigkeit kann keine Gewähr übernommen werden. Örtlich durch Querschnitte zu prüfen.

23.08.2021	Planung Radweg Süd ergänzt	Müller
Datum	Änderung	Unterschrift



Gemeinde Reppenstedt



Ausbau der Radwegverbindung an der Lüneburger Landstraße		Planart: - Abschnitt 1 -		Maßstab 1: 500 / 1:50	
Lageplan / Schnitt Stat. 1+000 - Stat. 1+325		Datum		Unterschrift	
Bearbeitet:		03.08.2021		Müller / Stege	
Gezeichnet:		03.08.2021		Stege	
Geprüft:		16.08.2021		Werner	
Projekt: 21391-3		Blatt-Größe: 0,30x1,00		Anlage 4.1	



Hauptsitz:
Aug.-Wilh.-Kühnholz Str. 15
26135 Oldenburg
Tel.: (0441) 92696-0
Fax: (0441) 92696-29

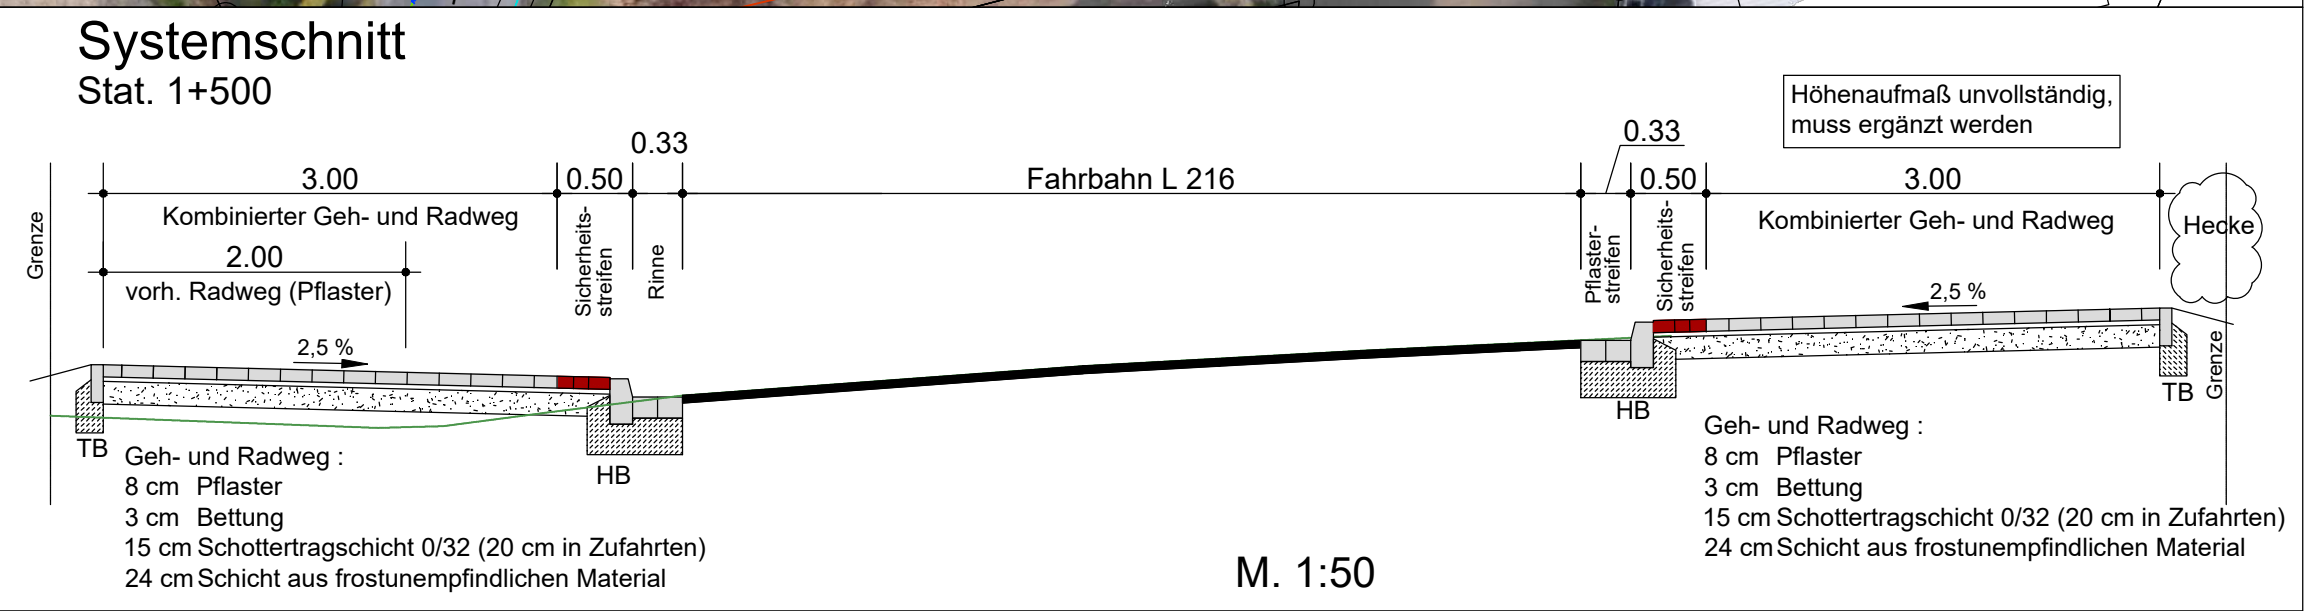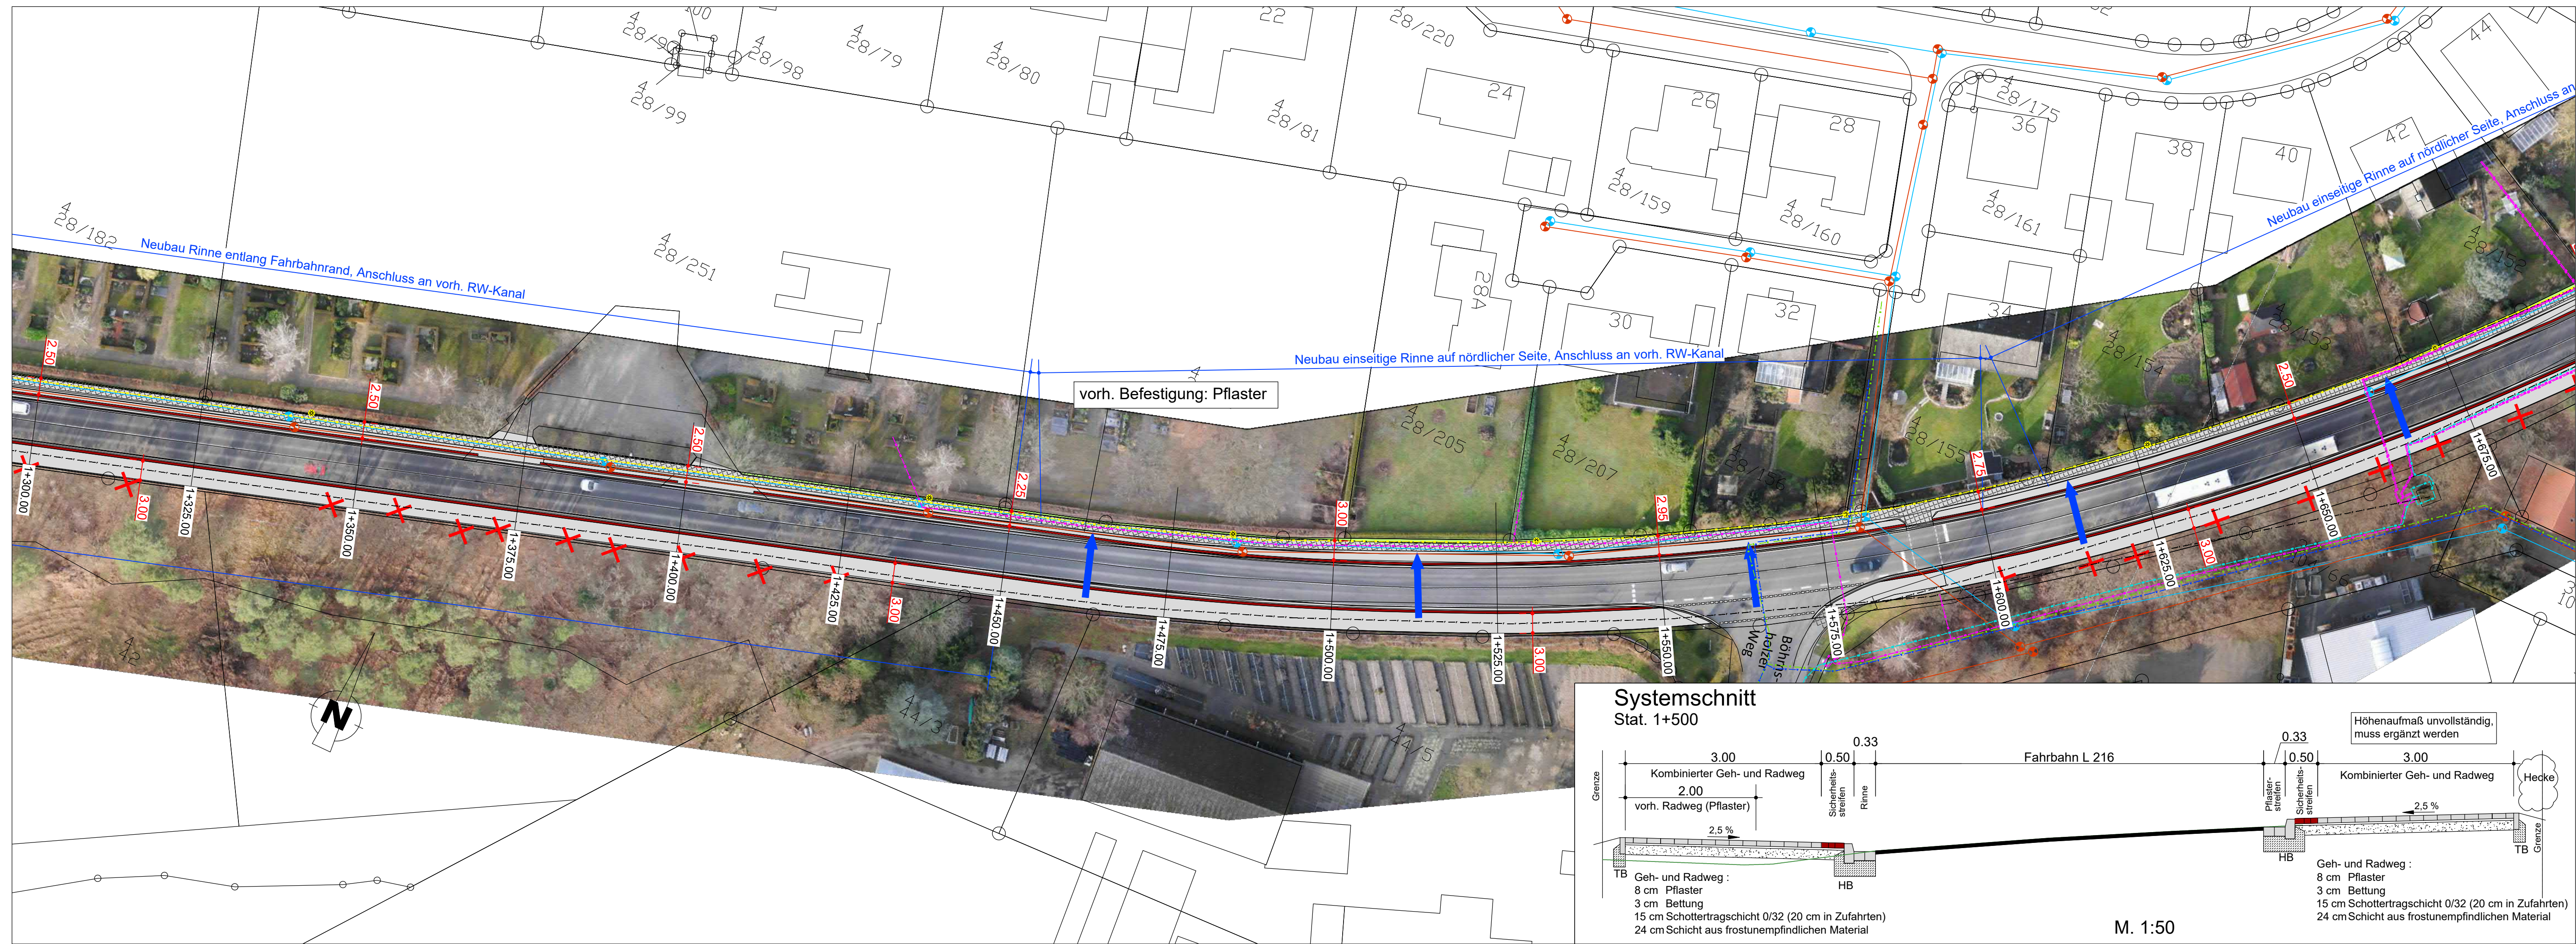

Planzeichenerklärung

- Radweg, Betonsteinpflaster, grau
- Sicherheitsstreifen, Betonsteinpflaster, rot
- Rinne und Bord
- vorh. Radweg / Gehweg
- vorh. Leuchten
- BAUMFÄLLUNG
- vorh. SW-Kanal
- vorh. RW-Kanal
- Gefällerrichtung vorh. Fahrbahn

Versorgungsleitungen

- G AVACON - Gas
- MS AVACON- Mittelspannung
- NS AVACON - Niederspannung
- F AVACON - Telekommunikation
- v PURENA- Trinkwasser
- f Telekom

Lage gemäß Unterlagen der Versorgungsträger.
Für Lagegenauigkeit kann keine Gewähr übernommen werden.
Örtlich durch Querschnitte zu prüfen.

23.08.2021	Planung Radweg Süd ergänzt	Müller
Datum	Änderung	Unterschrift

Gemeinde Reppenstedt





Ausbau der Radwegverbindung an der Lüneburger Landstraße

Planart: Lageplan / Schnitt Stat. 1+325 - Stat. 1+675	- Abschnitt 1 -		Maßstab	1: 500 / 1:50	
			Datum	03.08.2021	
			Unterschrift	Müller / Stege	
			Gezeichnet:	03.08.2021 Stege	
			Geprüft:	16.08.2021 Werner	
		Projekt: 21391-3		Blatt-Größe: 0,30x1,00	
		Anlage 4.2			



Hauptsitz:
Aug.-Wilh.-Kühnholz Str. 15
26135 Oldenburg
Tel.: (0441) 92696-0
Fax: (0441) 92696-29

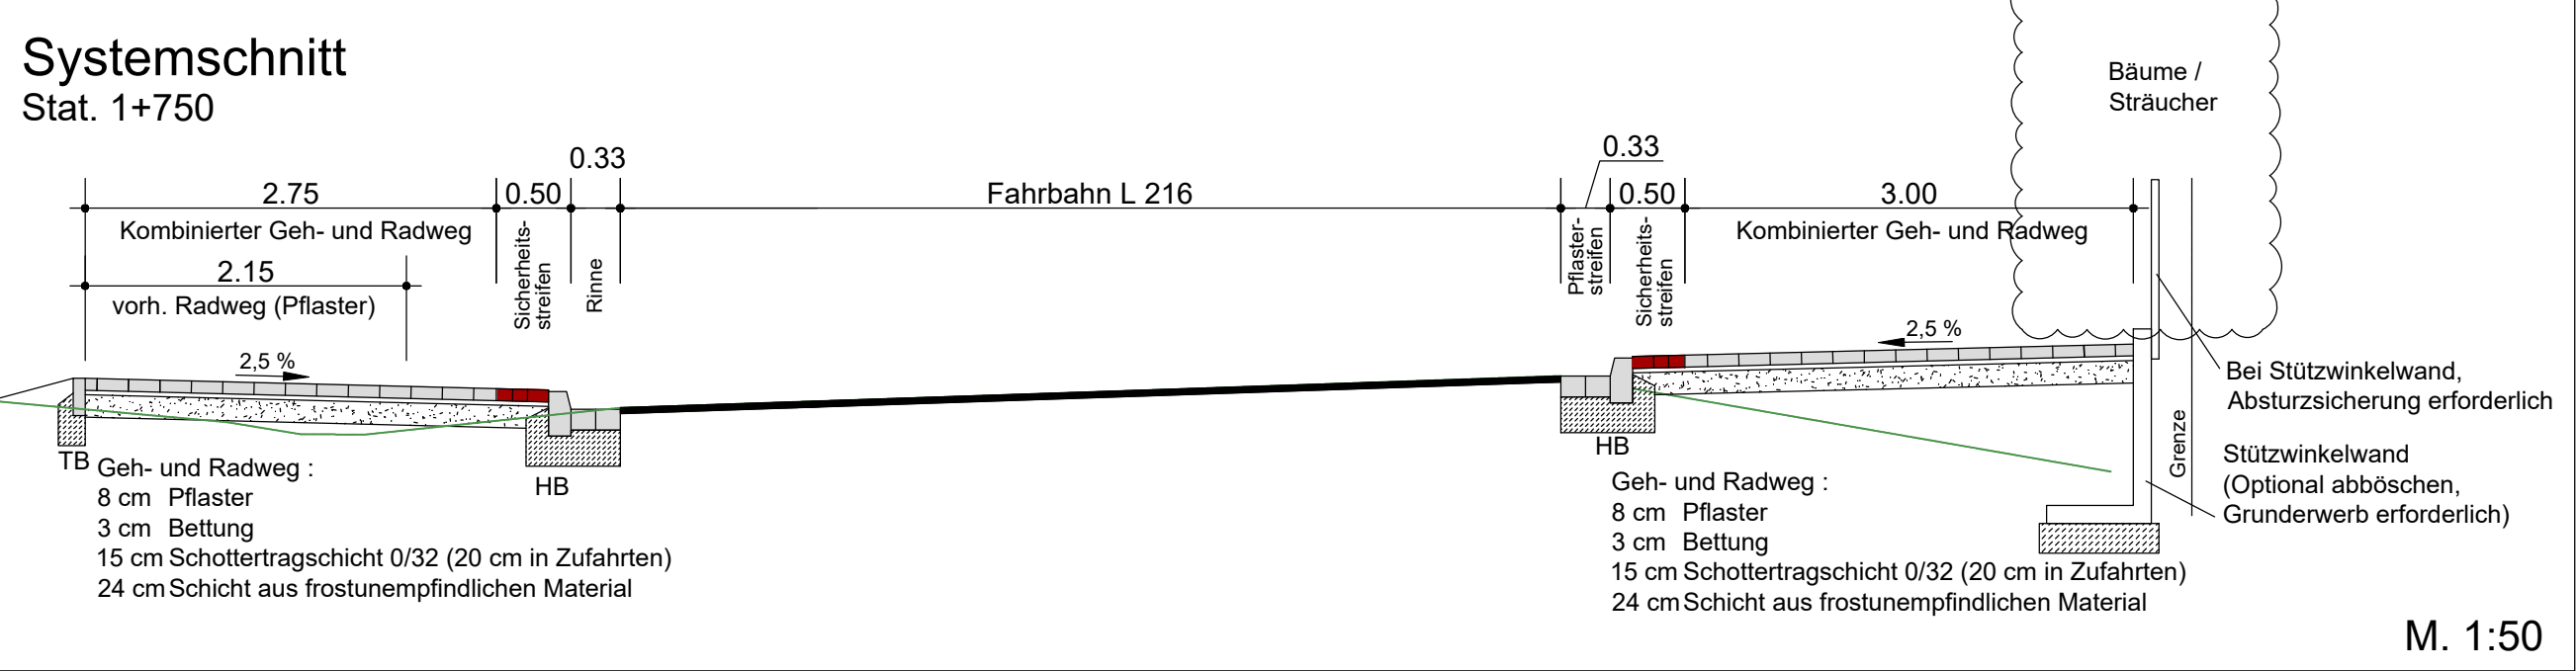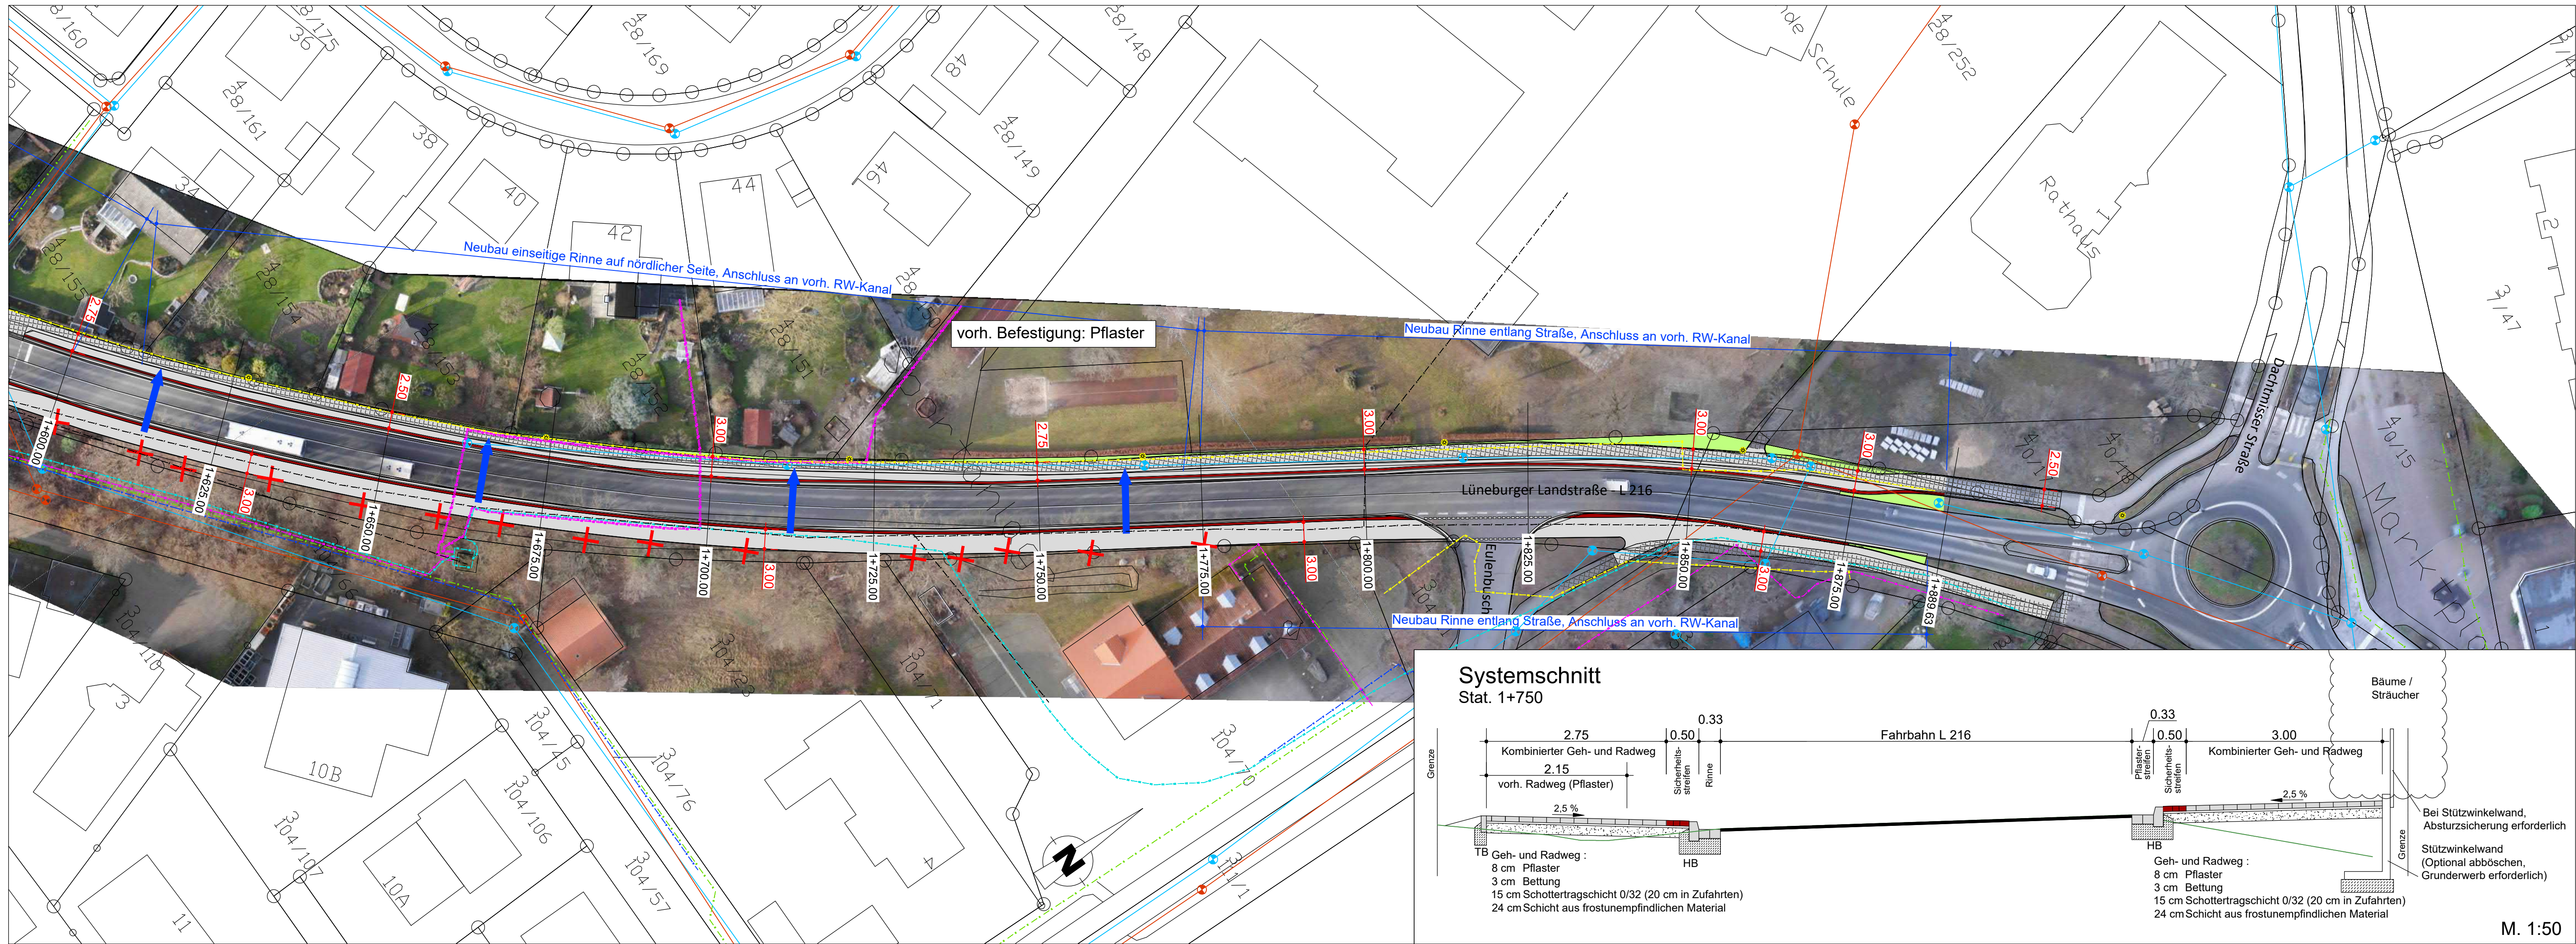

Planzeichenerklärung

- | | | | |
|--|--|--|---------------------------------|
| | Radweg, Betonsteinpflaster, grau | | Baumfällung |
| | Sicherheitsstreifen, Betonsteinpflaster, rot | | vorh. SW-Kanal |
| | Rinne und Bord | | vorh. RW-Kanal |
| | vorh. Radweg / Gehweg | | Gefällerrichtung vorh. Fahrbahn |
| | vorh. Leuchten | | |

Versorgungsleitungen

- | | | |
|--|----|----------------------------|
| | G | AVACON - Gas |
| | MS | AVACON- Mittelspannung |
| | NS | AVACON - Niederspannung |
| | F | AVACON - Telekommunikation |
| | V | PURENA- Trinkwasser |
| | F | Telekom |

Lage gemäß Unterlagen der Versorgungsträger.
Für Lagegenauigkeit kann keine Gewähr übernommen werden.
Örtlich durch Querschnitte zu prüfen.

23.08.2021	Planung Radweg Süd ergänzt	Müller
Datum	Änderung	Unterschrift

Gemeinde Reppenstedt



Ausbau der Radwegverbindung an der Lüneburger Landstraße

Planart:	- Abschnitt 1 -	Maßstab	1: 500 / 1:50
Lageplan / Schnitt		Datum	Unterschrift
Stat. 1+675 - Stat. 1+889		Bearbeitet:	03.08.2021 Müller / Stege
		Gezeichnet:	03.08.2021 Stege
		Geprüft:	16.08.2021 Werner
		Projekt: 21391-3	Blatt-Größe: 0,30x1,00
		Anlage 4.3	



Hauptsitz:
Aug.-Wilh.-Kühnholz Str. 15
26135 Oldenburg
Tel.: (0441) 92696-0
Fax: (0441) 92696-29

06-Planung.dwg
Speicherdatum: 06.09.2021 Plottedatum: 06.09.2021



Planzeichenerklärung

Versorgungsleitungen

- G — G — AVACON - Gas
- MS — MS — AVACON - Mittelspannung
- NS — NS — AVACON - Niederspannung
- T — T — AVACON - Telekommunikation
- V — V — PURENA - Trinkwasser
- R — R — Telekom
- SW — SW — vorh. SW-Kanal
- RW — RW — vorh. RW-Kanal

Lage gemäß Unterlagen der Versorgungsträger.
Für Lagegenauigkeit kann keine Gewähr übernommen werden.
Örtlich durch Querschnitte zu prüfen.

Gemeinde
Reppenstedt



Ausbau der Radwegverbindung an der Lüneburger Landstraße

Planart:	- Abschnitt Bestand -	Maßstab:	1: 500 / 1: 50
Lageplan		Datum:	27.08.2021
		Unterschrift:	Müller / Stege
		Bearbeitet:	27.08.2021
		Gezeichnet:	Müller
		Geprüft:	30.08.2021
		Projektiert:	Jacobs
		Anlage 4.4	Blatt-Große: 0,46x1,29



Hauptstelle:
Aug.-Wilh.-Kühnholz Str. 15
26135 Oldenburg
Tel.: (0441) 92696-0
Fax: (0441) 92696-29

Speicherdatum: 08.09.2021 Plotdatum: 08.09.2021



Planzeichenerklärung

- Radweg, Betonsteinpflaster, grau
- Sicherheitsstreifen, Betonsteinpflaster, rot
- Rinne und Bord
- vorh. Radweg / Gehweg
- vorh. Leuchten
- Baumfällung
- vorh. SW-Kanal
- vorh. RW-Kanal
- Gefällerrichtung vorh. Fahrbahn

Versorgungsleitungen

- G AVACON - Gas
- MS AVACON - Mittelspannung
- NS AVACON - Niederspannung
- F AVACON - Telekommunikation
- V PURENA - Trinkwasser
- F Telekom

Lage gemäß Unterlagen der Versorgungsträger. Für Lagegenauigkeit kann keine Gewähr übernommen werden. Örtlich durch Querschnitte zu prüfen.

23.08.2021	Planung Radweg Süd ergänzt	Müller
Datum	Änderung	Unterschrift

Gemeinde Reppenstedt



Ausbau der Radwegverbindung an der Lüneburger Landstraße		Planart: - Abschnitt 2 -		Maßstab: 1: 500 / 1:50	
Lageplan / Schnitt		Datum		Unterschrift	
Stat. 2+000 - Stat. 2+550		Bearbeitet: 03.08.2021		Müller / Stege	
		Gezeichnet: 03.08.2021		Steger	
		Geprüft: 16.08.2021		Werner	
		Projekt: 21391-3		Blatt-Größe: 0,38x1,23	
		Anlage 4.5			



Hauptbüro:
Aug.-Wilh.-Kühnholz Str. 15
26135 Oldenburg
Tel.: (0441) 92696-0
Fax: (0441) 92696-29



Planzeichenerklärung

zu erwerbene Fläche

3	104/70	3248 m²	Flur / Flurstück / Größe des Flurstückes
1.2.1		1 m²	lfd. Nr. im Grunderwerbsverzeichnis / Größe der Teilfläche
			1. Nr. des Grunderwerbplanes
			2. lfd. Nr. des betroffenen Flurstückes
			1 Teilfläche eines Flurstückes

Datum	Änderung	Unterschrift
-------	----------	--------------

Gemeinde Reppenstedt



Ausbau der Radwegverbindung an der Lüneburger Landstraße

Planart: Grunderwerb Abschnitt 1	Maßstab	1: 1000	
		Datum	Unterschrift
	Bearbeitet:	26.08.2021	Müller
	Gezeichnet:	26.08.2021	Müller
 Hauptstz: Aug.-Wilh.-Kühnholz Str. 15 26135 Oldenburg Tel.: (0441) 92696-0 Fax: (0441) 92696-29	Geprüft:	30.08.2021	Jacobs
	Projekt: 21391-3	Blatt-Größe: 0,30x1,03	
	Anlage 5.1		



Planzeichenerklärung

zu erwerbene Fläche

3	78/46	2846 m²	Flur / Flurstück / Größe des Flurstückes
2.9.1	123 m²		lfd. Nr. im Grunderwerbsverzeichnis / Größe der Teilfläche
			1. Nr. des Grunderwerbsplanes
			2. lfd. Nr. des betroffenen Flurstückes
			1 Teilfläche eines Flurstückes

Gemeinde Reppenstedt



Ausbau der Radwegverbindung an der Lüneburger Landstraße

Planart:
Grunderwerb Abschnitt 2

Maßstab
1: 1000

	Datum	Unterschrift
Bearbeitet:	26.08.2021	Müller
Gezeichnet:	26.08.2021	Müller
Geprüft:	30.08.2021	Jacobs



Hauptsitz:
Aug.-Wilh.-Kühnholz Str. 15
26135 Oldenburg
Tel.: (0441) 92696-0
Fax: (0441) 92696-29

Projekt: 21391-3
Anlage 5.2

08-Grunderwerb.dwg
Speicherdatum: 03.09.2021 Plottedatum: 03.09.2021