

Planzeichenerklärung

- Radweg, Betonsteinpflaster, grau
- Sicherheitsstreifen, Betonsteinpflaster, rot
- Rinne und Bord
- vorh. Radweg / Gehweg
- vorh. Leuchte
- gepl. Leuchte, bzw. neuer Standort einer vorh. Leuchte
- Getrennte (Geh- und Sehbehinderte) gesicherte Überquerungsstelle mit differenzierter Bordhöhe (0 und 6 cm)
- Getrennte (Geh- und Sehbehinderte) ungesicherte Überquerungsstelle mit differenzierter Bordhöhe (0 und 6 cm) und farblich abgesetzte Kontrastfläche
- Baumfällung
- vorh. SW-Kanal
- vorh. RW-Kanal
- gepl. Straßenablauf und Anschlussleitung
- vorh. Leitpfosten

| Datum | Änderung | Unterschrift |
|------------|---|--------------|
| 25.08.2022 | Kreuzungsbereich (Barrierefreiheit) | Stege |
| 03.08.2022 | Radweg verbreitert bis Grenze (Norden) / Leuchten ergä. (Süden) | Stege |
| 07.07.2022 | Schnitt / Verlauf Radweg (Süden) / Abläufe | Stege |
| 30.06.2022 | Planung an Vermessung angepasst | Stege |
| 27.10.2021 | Breite Radweg auf 2,50 m verringert | Stege |
| 23.08.2021 | Planung Radweg Süd ergänzt | Müller |

Gemeinde Reppenstedt




Ausbau der Radwegverbindung an der Lüneburger Landstraße

| | | | |
|---------------------------|-----------------|------------------|------------------------|
| Planart: | - Abschnitt 1 - | Maßstab: | 1: 500 / 1:50 |
| Lageplan / Schnitt | | Datum: | 03.08.2021 |
| Stat. 1+000 - Stat. 1+325 | | Unterschrift: | Müller / Stege |
| | | Gezeichnet: | 03.08.2021 Stege |
| | | Geprüft: | 16.08.2021 Werner |
| | | Projekt: 21391-3 | Blatt-Größe: 0,30x1,00 |
| | | Anlage 4.1 | |





Hauptsitz:
Aug.-Wilh.-Kühnholz Str. 15
26135 Oldenburg
Tel.: (0441) 92696-0
Fax: (0441) 92696-29

Systemschnitt Stat. 1+525

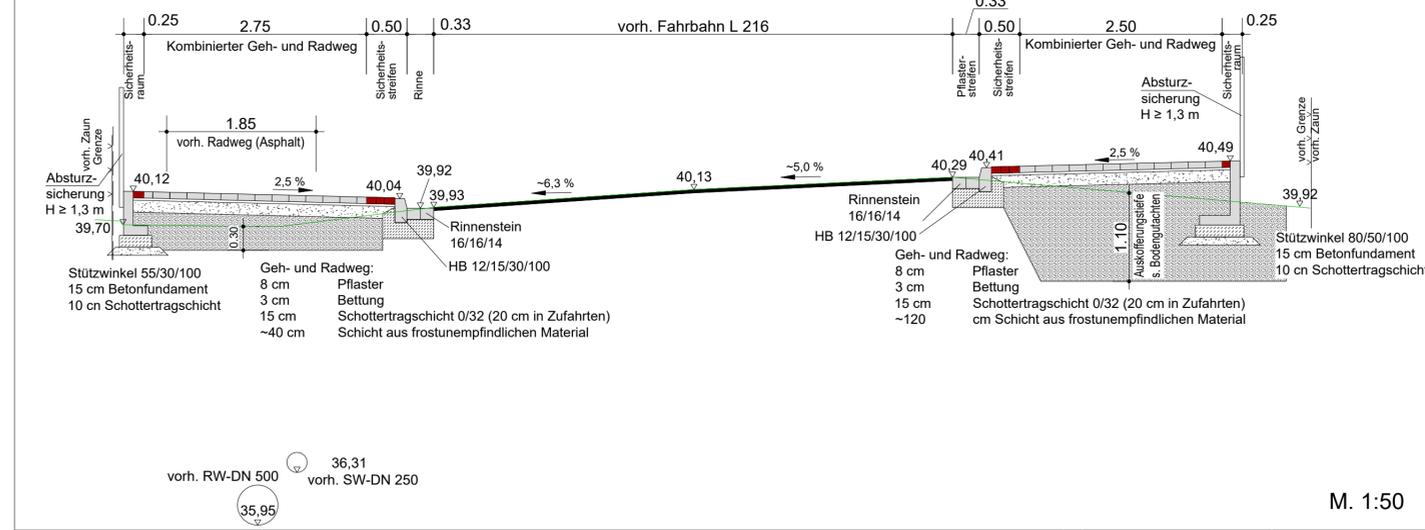

Systemschnitt Stat. 1+591

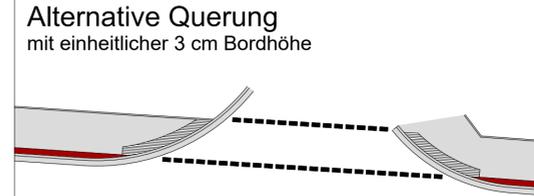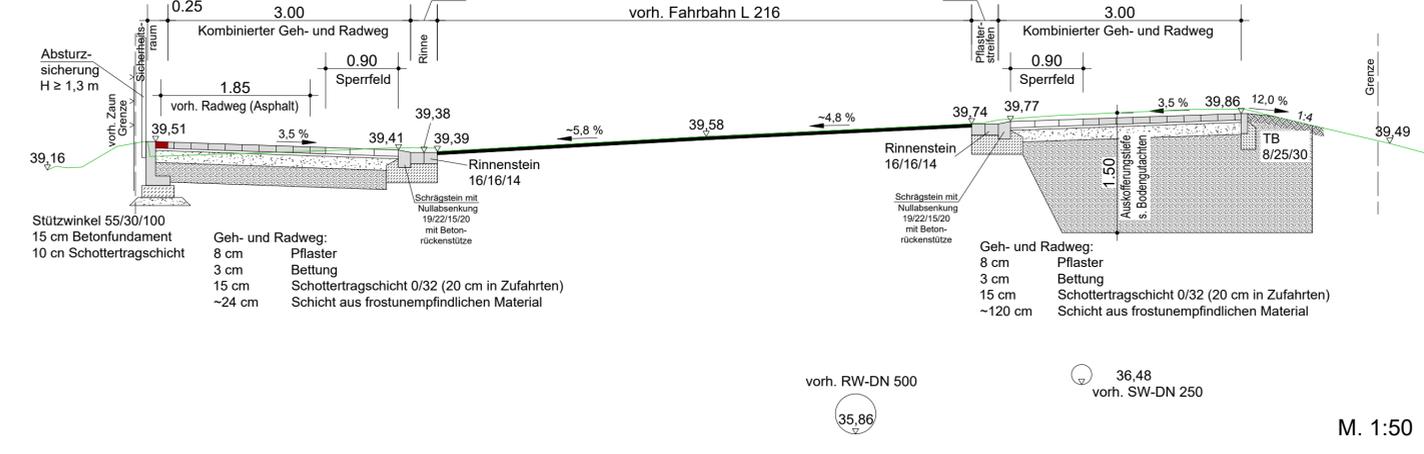

| Versorgungsleitungen | |
|----------------------|----------------------------|
| | AVACON - Gas |
| | AVACON - Mittelspannung |
| | AVACON - Niederspannung |
| | AVACON - Telekommunikation |
| | PURENA - Trinkwasser |
| | Telekom |

Lage gemäß Unterlagen der Versorgungsträger. Für Lagegenauigkeit kann keine Gewähr übernommen werden. Örtlich durch Querschläge zu prüfen.

Planzeichenerklärung

| | | | |
|--|---|--|--|
| | Radweg, Betonsteinpflaster, grau | | Baumfällung |
| | Sicherheitsstreifen, Betonsteinpflaster, rot | | vorh. SW-Kanal |
| | Rinne und Bord | | vorh. RW-Kanal |
| | vorh. Radweg / Gehweg | | gepl. Straßenablauf und Anschlussleitung |
| | vorh. Leuchte | | vorh. Leitpfosten |
| | gepl. Leuchte, bzw. neuer Standort einer vorh. Leuchte | | |
| | Getrennte (Geh- und Sehbehinderte) gesicherte Überquerungsstelle mit differenzierter Bordhöhe (0 und 6 cm) | | |
| | Getrennte (Geh- und Sehbehinderte) ungesicherte Überquerungsstelle mit differenzierter Bordhöhe (0 und 6 cm) und farblich abgesetzte Kontrastfläche | | |

| Datum | Änderung | Unterschrift |
|------------|---|--------------|
| 25.08.2022 | Kreuzungsbereich (Barrierefreiheit) | Stege |
| 03.08.2022 | Radweg verbreitert bis Grenze (Norden) / Leuchten ergä. (Süden) | Stege |
| 14.07.2022 | Behinderten-Leitsysteme | Stege |
| 07.07.2022 | Schnitt / Verlauf Radweg (Süden) / Abläufe | Stege |
| 30.06.2022 | Planung an Vermessung angepasst | Stege |
| 27.10.2021 | Breite Radweg auf 2,50 m verringert | Stege |
| 23.08.2021 | Planung Radweg Süd ergänzt | Müller |

Gemeinde Reppenstedt


Ausbau der Radwegverbindung an der Lüneburger Landstraße

| Planart: | - Abschnitt 1 - | Maßstab: | 1: 500 / 1:50 |
|---------------------------|-----------------|------------------|---------------------------|
| Lageplan / Schnitt | | Datum | Unterschrift |
| Stat. 1+325 - Stat. 1+675 | | Bearbeitet: | 03.08.2021 Müller / Stege |
| | | Gezeichnet: | 03.08.2021 Stege |
| | | Geprüft: | 16.08.2021 Werner |
| | | Projekt: 21391-3 | Blatt-Größe: 0,30x1,00 |
| | | Anlage 4.2 | |






Hauptsitz:
Aug.-Wilh.-Kühnholz Str. 15
26135 Oldenburg
Tel.: (0441) 92696-0
Fax: (0441) 92696-29

Systemschnitt

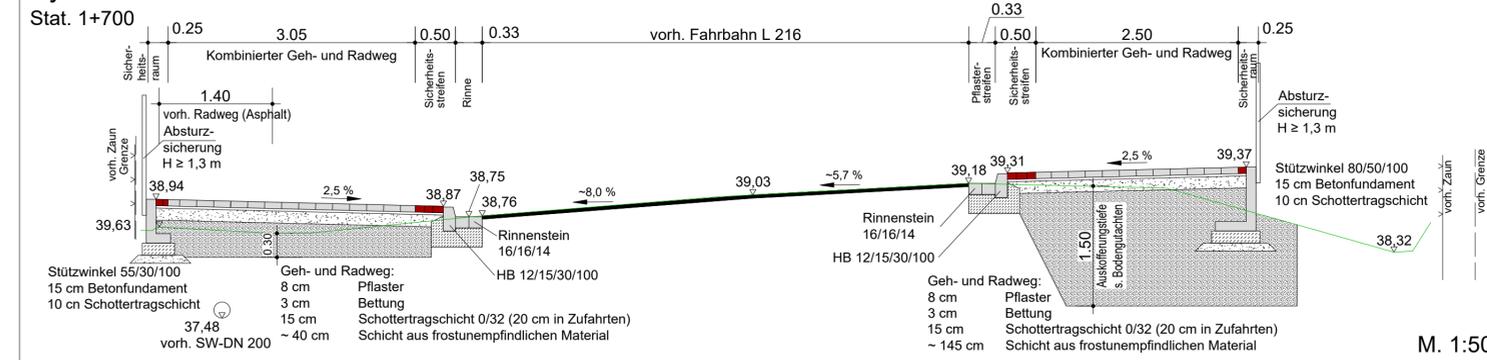

Systemschnitt

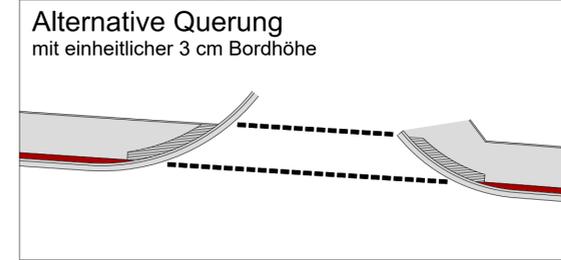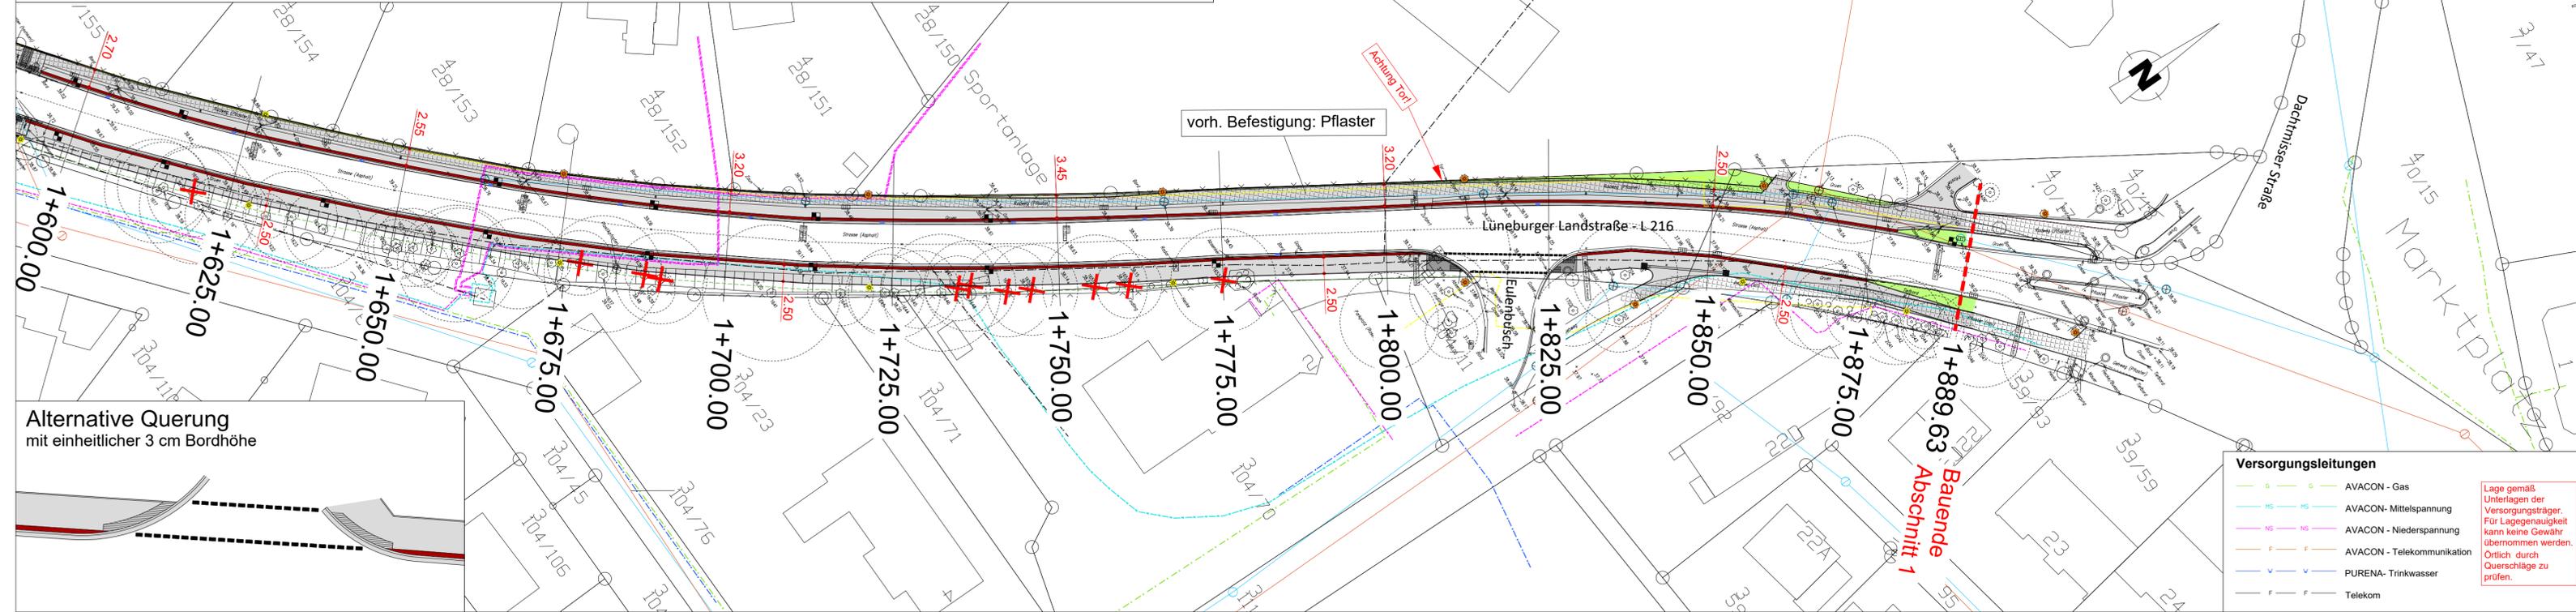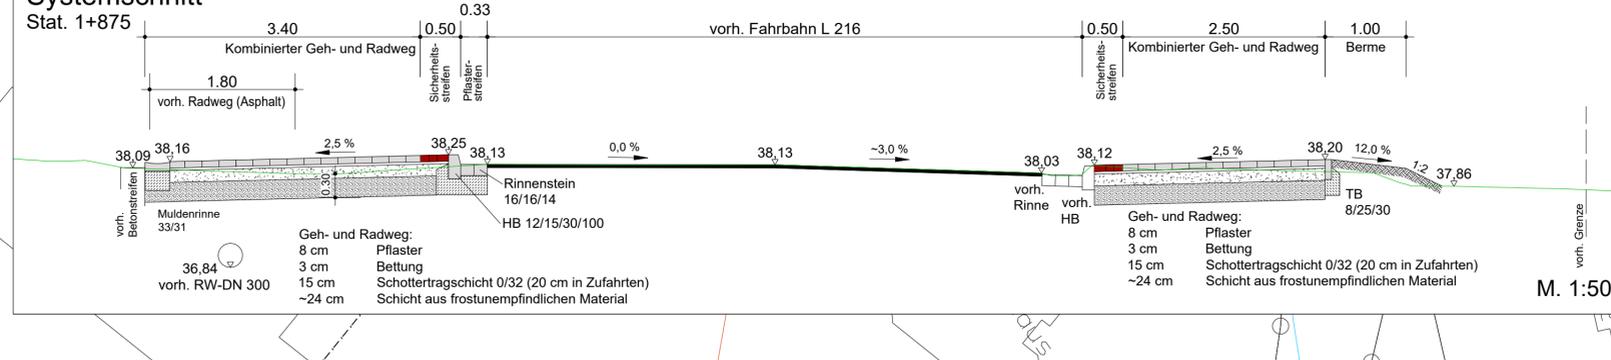

Versorgungsleitungen

| | |
|-------------|----------------------------|
| — G — G — | AVACON - Gas |
| — HS — HS — | AVACON- Mittelspannung |
| — NS — NS — | AVACON - Niederspannung |
| — F — F — | AVACON - Telekommunikation |
| — V — V — | PURENA- Trinkwasser |
| — F — F — | Telekom |

Lage gemäß Unterlagen der Versorgungsträger. Für Lagegenauigkeit kann keine Gewähr übernommen werden. Örtlich durch Querschnitte zu prüfen.

Planzeichenerklärung

| | | | |
|--|---|--|--|
| | Radweg, Betonsteinpflaster, grau | | Baumfällung |
| | Sicherheitsstreifen, Betonsteinpflaster, rot | | vorh. SW-Kanal |
| | Rinne und Bord | | vorh. RW-Kanal |
| | vorh. Radweg / Gehweg | | gepl. Straßenablauf und Anschlussleitung |
| | vorh. Leuchte | | vorh. Leitposten |
| | gepl. Leuchte, bzw. neuer Standort einer vorh. Leuchte | | |
| | Getrennte (Geh- und Sehbehinterte) gesicherte Überquerungsstelle mit differenzierter Bordhöhe (0 und 6 cm) | | |
| | Getrennte (Geh- und Sehbehinterte) ungesicherte Überquerungsstelle mit differenzierter Bordhöhe (0 und 6 cm) und farblich abgesetzte Kontrastfläche | | |

| Datum | Änderung | Unterschrift |
|------------|---|--------------|
| 25.08.2022 | Kreuzungsbereich (Barrierefreiheit) | Stege |
| 03.08.2022 | Radweg verbreitert bis Grenze (Norden) / Leuchten ergä. (Süden) | Stege |
| 07.07.2022 | Schnitte / Abläufe | Stege |
| 30.06.2022 | Planung an Vermessung angepasst | Stege |
| 27.10.2021 | Breite Radweg auf 2,50 m verringert | Stege |
| 23.08.2021 | Planung Radweg Süd ergänzt | Müller |

Gemeinde Reppenstedt



Ausbau der Radwegverbindung an der Lüneburger Landstraße

Planart: - Abschnitt 1 - Maßstab: 1: 500 / 1:50


Lageplan / Schnitt Stat. 1+675 - Stat. 1+889

| | | |
|-------------|------------|----------------|
| Bearbeitet: | 03.08.2021 | Müller / Stege |
| Gezeichnet: | 03.08.2021 | Stege |
| Geprüft: | 16.08.2021 | Werner |

Projekt: 21391-3 Blatt-Größe: 0,30x1,00
Anlage 4.3

INGWA Planungsbüro
Hauptsitz: Aug.-Wilh.-Kühnholz Str. 15
26135 Oldenburg
Tel.: (0441) 92696-0
Fax: (0441) 92696-29





06-Planung.dwg
Speicherdatum: 25.08.2022 Plotdatum: 25.08.2022

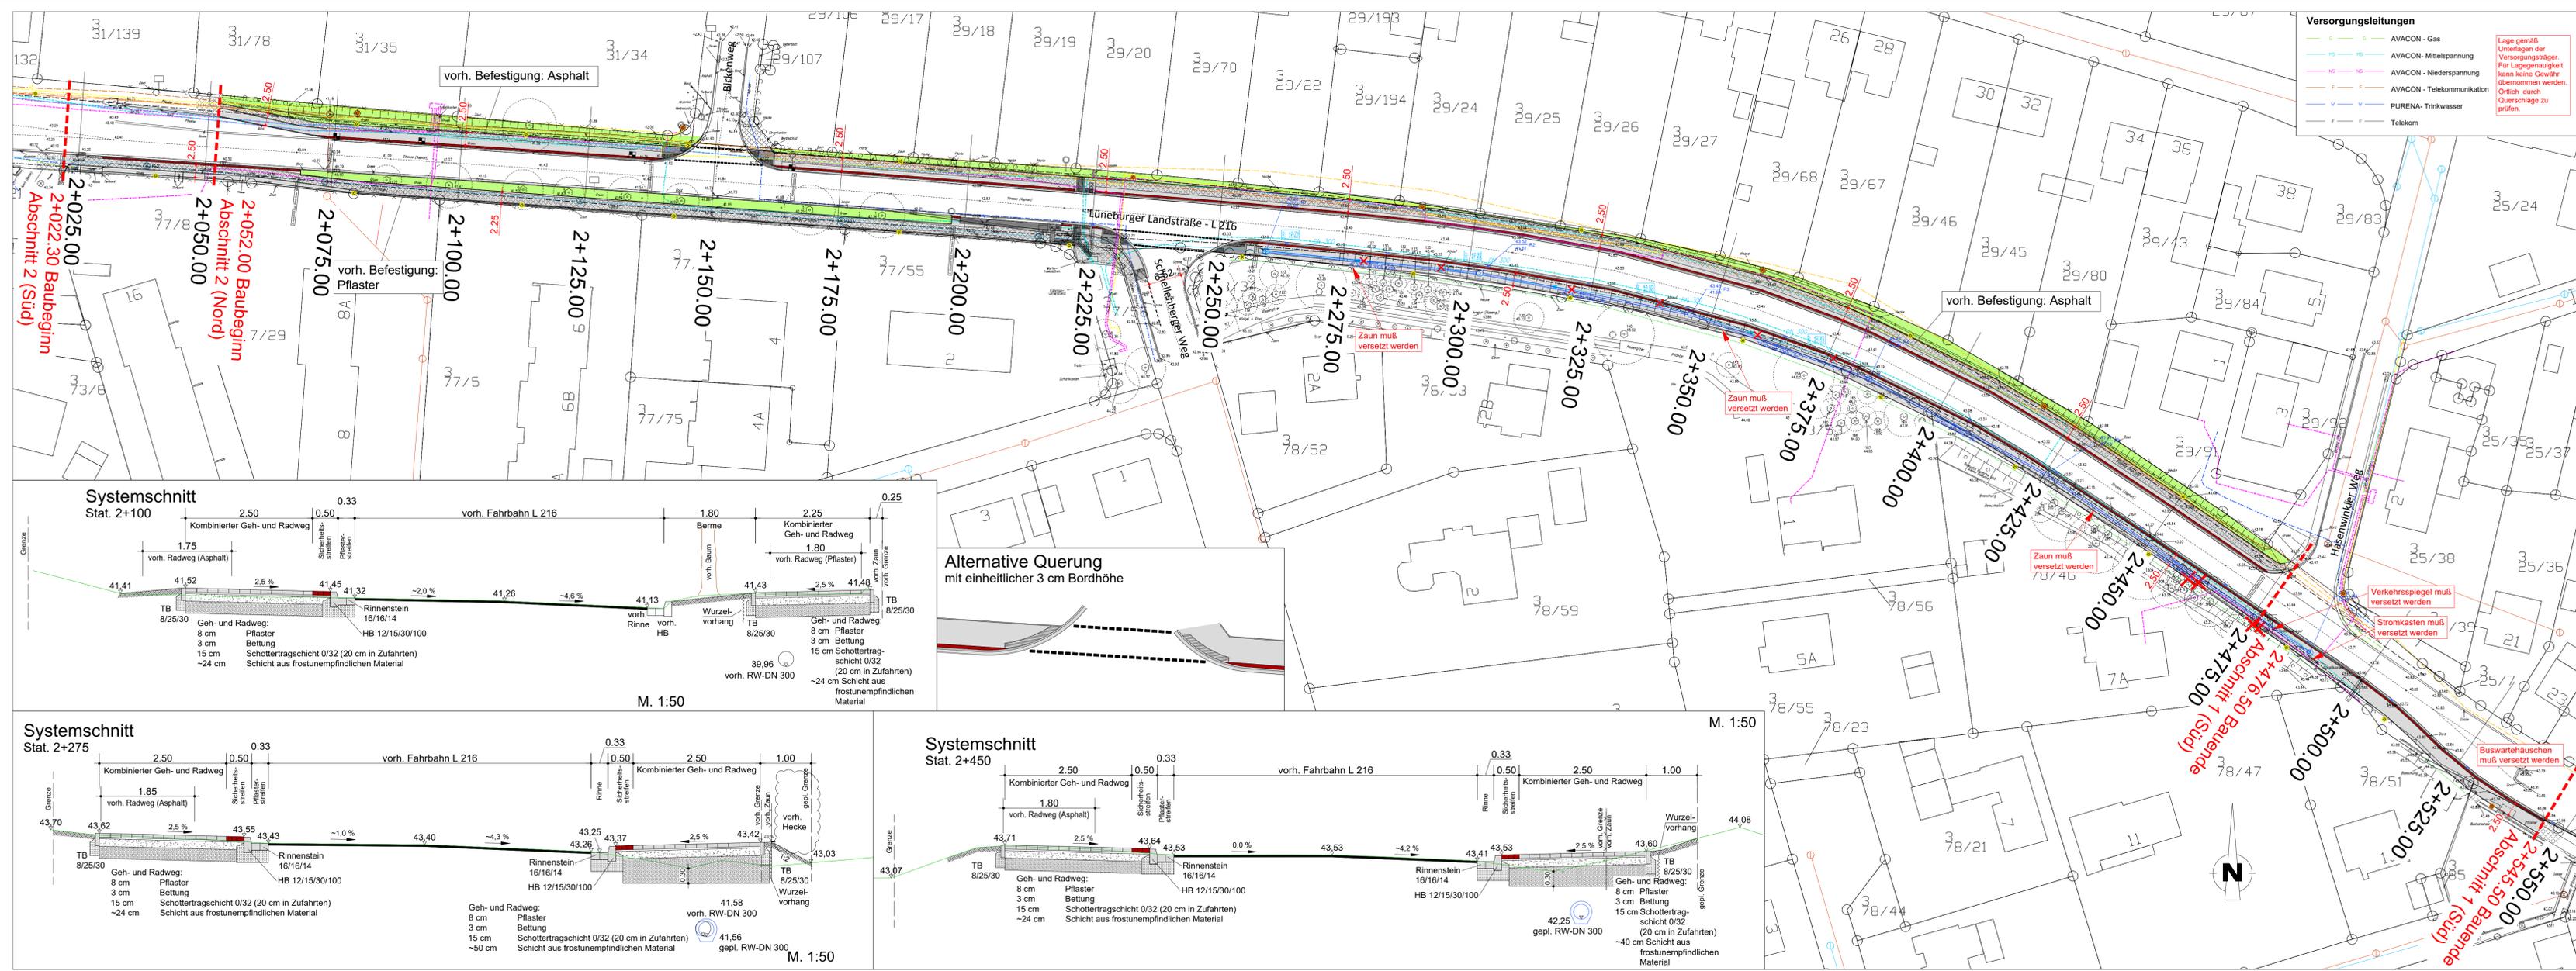

Versorgungsleitungen

- AVACON - Gas
- AVACON - Mittelspannung
- AVACON - Niederspannung
- AVACON - Telekommunikation
- PURENA - Trinkwasser
- Telekom

Lage gemäß Unterlagen der Versorgungsträger. Für Lagegenauigkeit kann keine Gewähr übernommen werden. Örtlich durch Querschläge zu prüfen.

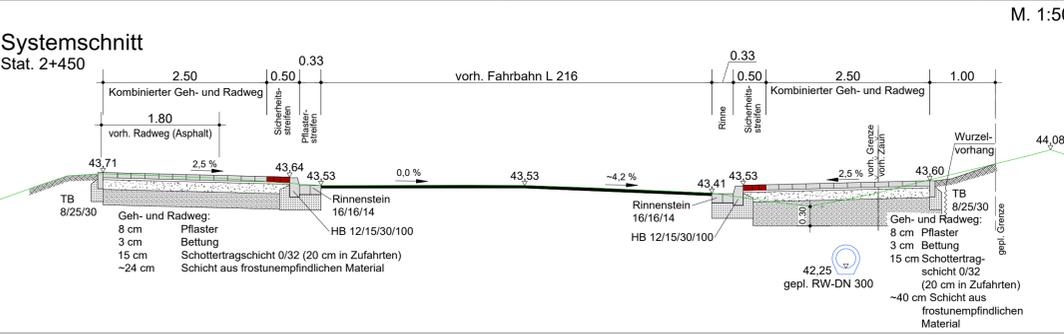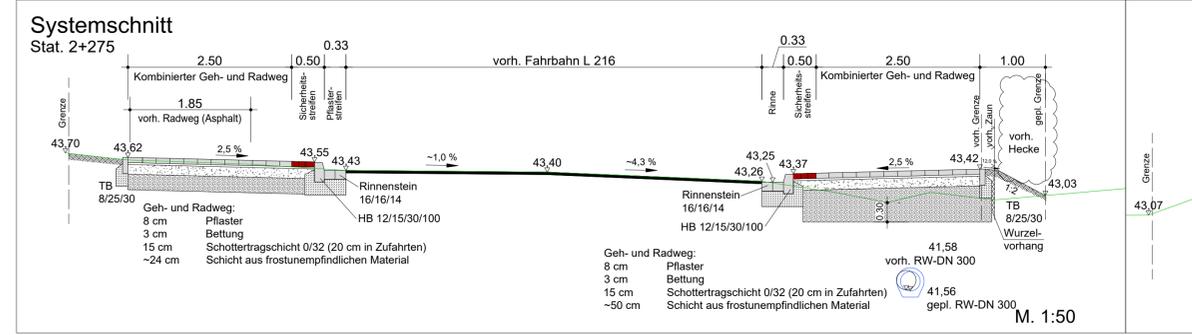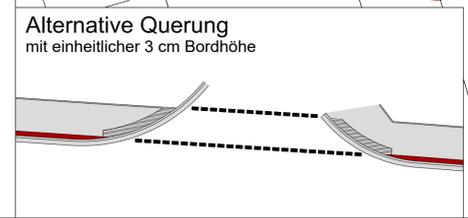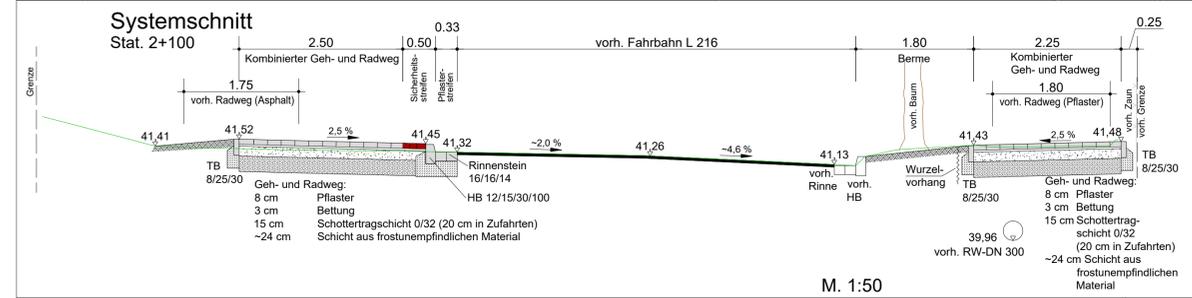

Planzeichenerklärung

| | | | |
|--|---|--|--|
| | Radweg, Betonsteinpflaster, grau | | vorh. SW-Kanal |
| | Sicherheitsstreifen, Betonsteinpflaster, rot | | vorh. RW-Kanal |
| | Rinne und Bord | | vorh. RW-Kanal |
| | vorh. Radweg / Gehweg | | gepl. Kanal mit Fließrichtung |
| | vorh. Leuchte | | gepl. Kanalschacht |
| | gepl. Leuchte, bzw. neuer Standort einer vorh. Leuchte | | OK Deckel in m NN |
| | Getrennte (Geh- und Sehbefehrlinien) ungesicherte Überquerungsstelle mit differenzierter Bordhöhe (0 und 6 cm) | | Schachtbezeichnung |
| | gepl. Grenze | | Schachtschleife |
| | Baumfällung | | gepl. Straßenaufbau und Anschlussleitung |
| | Getrennte (Geh- und Sehbefehrlinien) gesicherte Überquerungsstelle mit differenzierter Bordhöhe (0 und 6 cm) | | vorh. Leitpfosten |
| | Getrennte (Geh- und Sehbefehrlinien) ungesicherte Überquerungsstelle mit differenzierter Bordhöhe (0 und 6 cm) und farblich abgesetzte Kontrastfläche | | |

| | | |
|------------|--|--------------|
| 25.08.2022 | Kreuzungsbereich (Barrierefreiheit) | Steger |
| 11.08.2022 | Leuchten | Steger |
| 07.07.2022 | Schnitte / Abläufe | Steger |
| 21.06.2022 | Planung an Vermessung angepasst / Schnitt Stat. 2+100 geä. | Steger |
| 15.06.2022 | Lage gepl. Grenzen (Grunderwerb) | Steger |
| 02.06.2022 | Verlauf Radweg (Süden) / Schnitt angep. | Steger |
| 31.05.2022 | Verlauf Radweg (Süden) / Planung an neue Vermessung angepasst / Schnitt angep. | Steger |
| 27.10.2021 | Breite Radweg auf 2,50 m verringert | Steger |
| 23.08.2021 | Planung Radweg Süd ergänzt | Müller |
| Datum | Änderung | Unterschrift |

Gemeinde Reppenstedt

Ausbau der Radwegverbindung an der Lüneburger Landstraße

Planart: - Abschnitt 2 -

Lageplan / Schnitt Stat. 2+000 - Stat. 2+550

Maßstab: 1: 500 / 1:50

| | |
|------------------|------------------------|
| Datum | Unterschrift |
| 03.08.2021 | Müller / Steger |
| Gezeichnet: | 03.08.2021 Steger |
| Geprüft: | 16.08.2021 Werner |
| Projekt: 21391-3 | Blatt-Größe: 0,39x1,23 |
| Anlage 4.5 | |

INGWA Planungsbüro

Hauptstz: Aug.-Wilh.-Kühnholz Str. 15
26135 Oldenburg

Tel.: (0441) 92696-0
Fax: (0441) 92696-29

Speicherdatum: 25.08.2022 Plotdatum: 25.08.2022