


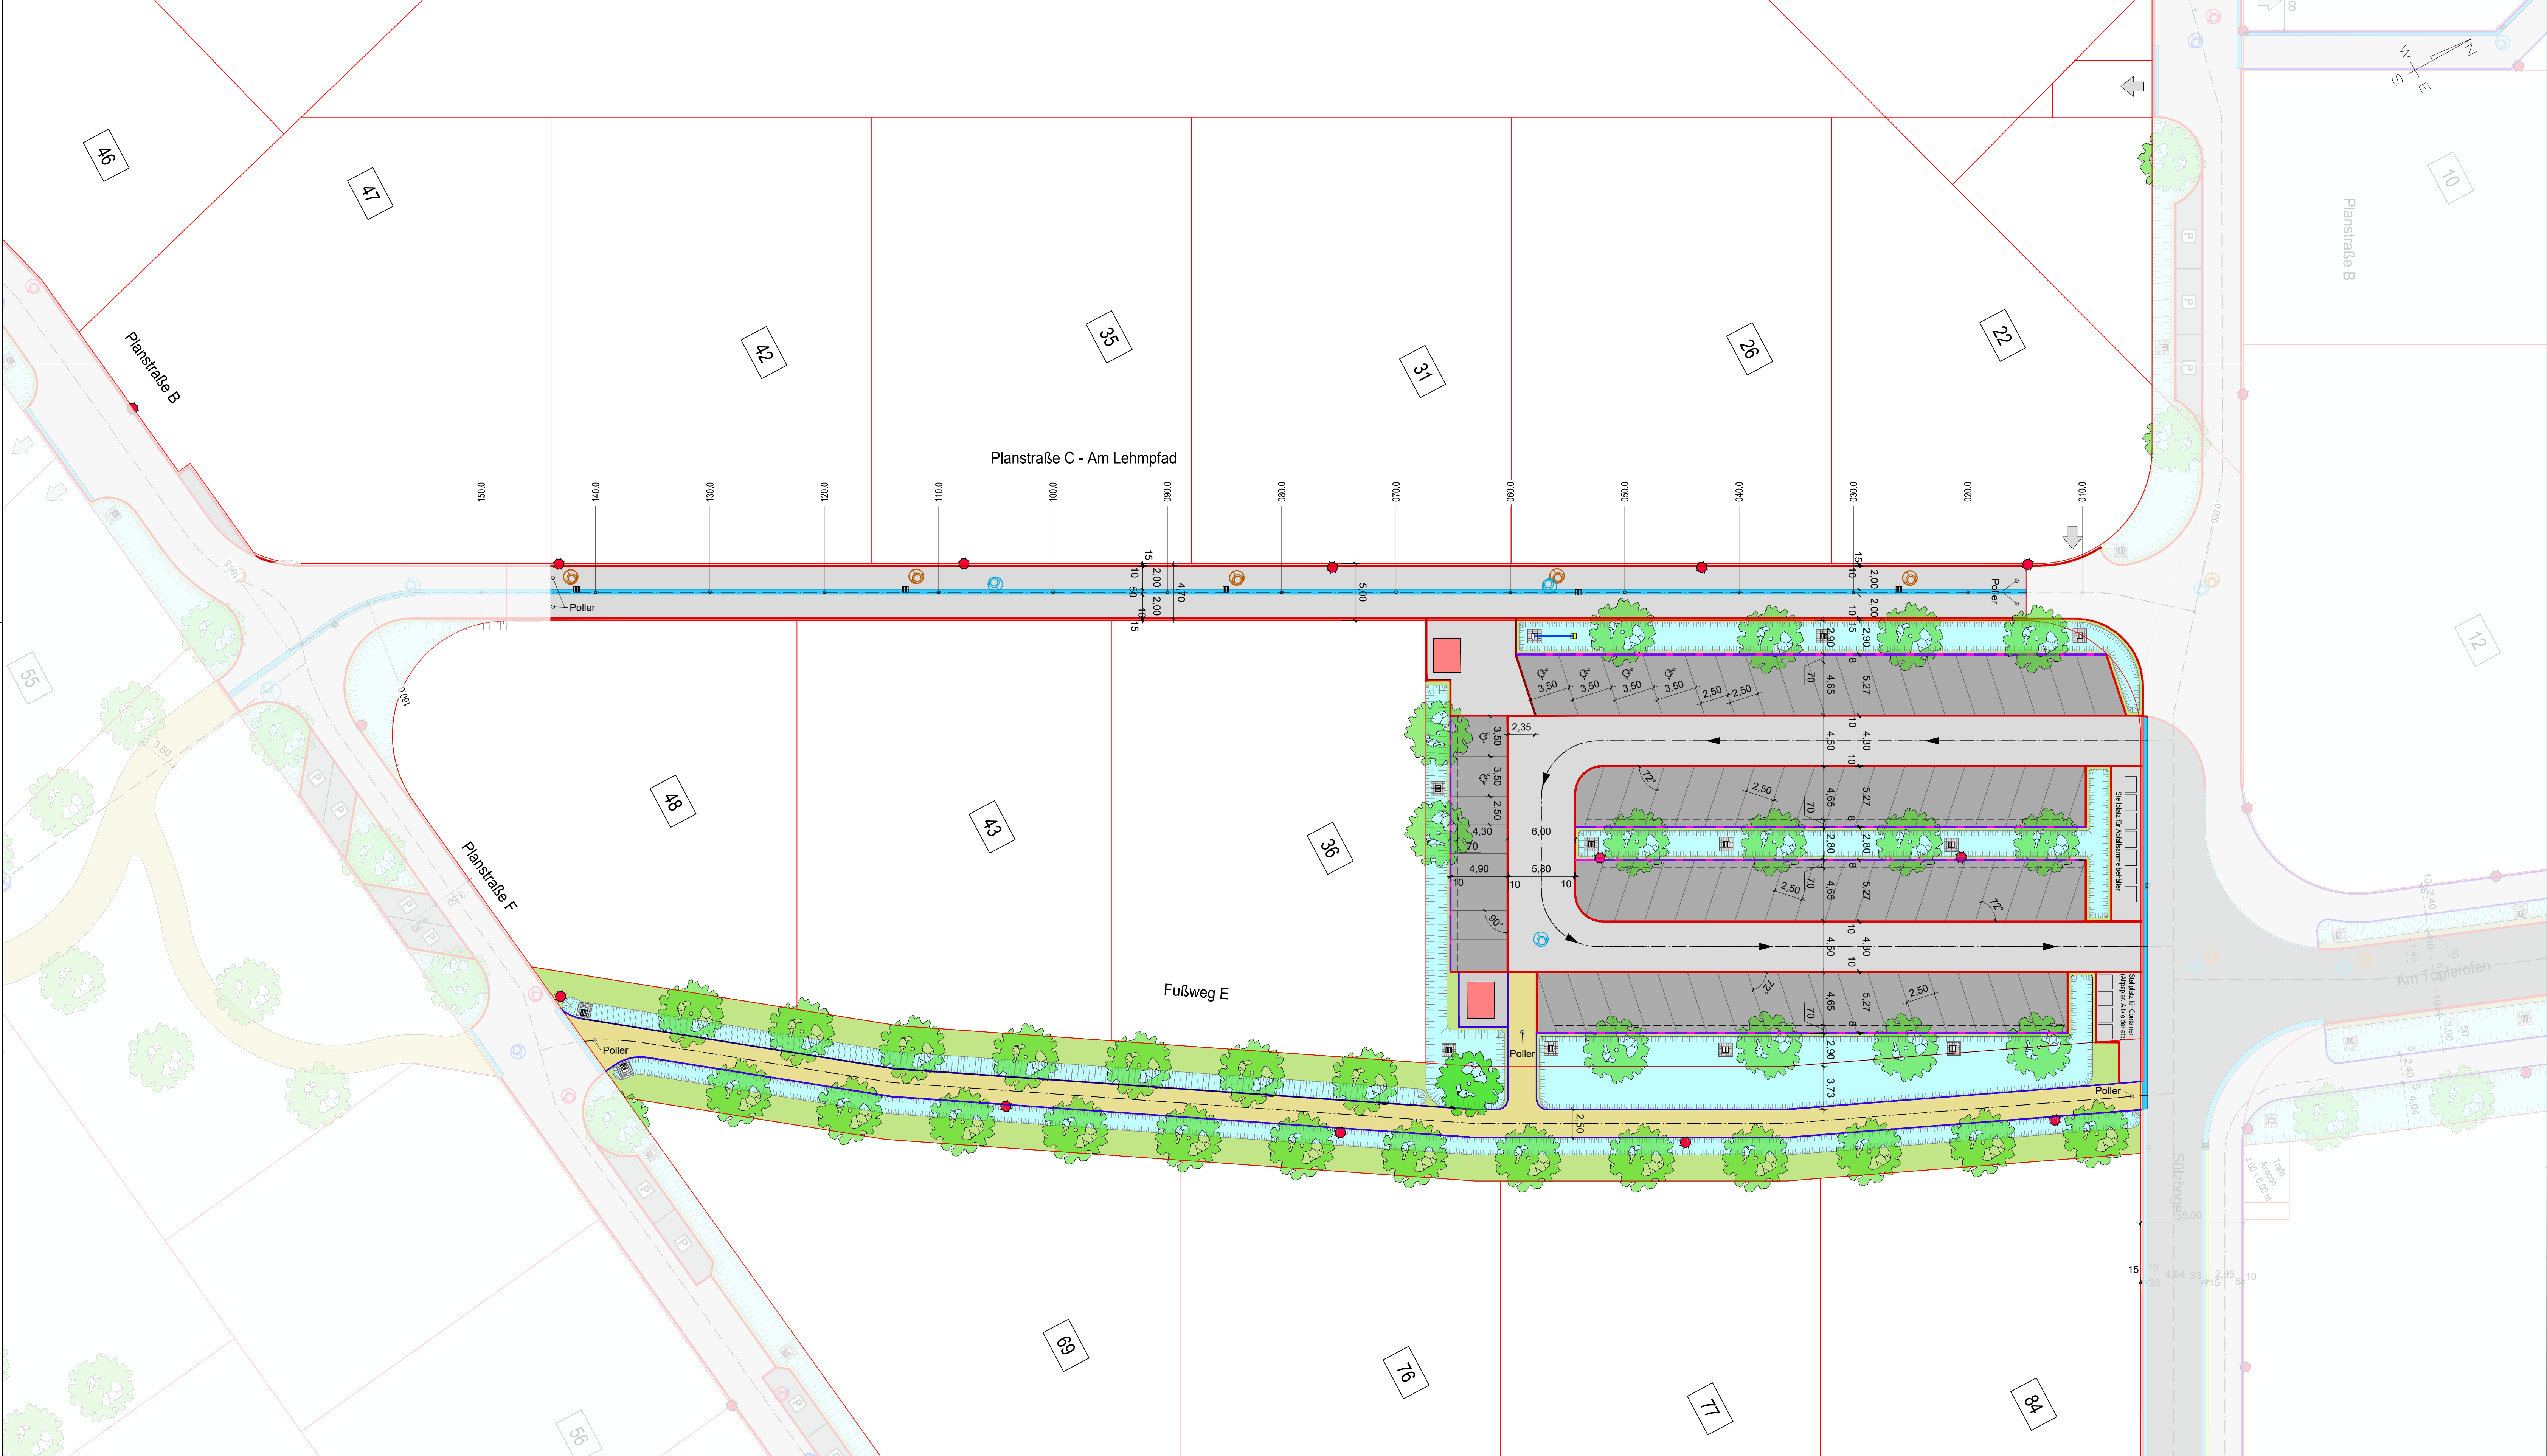

LEGENDE

Fahrbahn Asphalt

Geh-/Radweg Pflaster

Fahrbahn Pflaster

Parkflächen Sickerpflaster

Rinne 1-zeilig

Muldenflächen

Schotterrasen

Regenwasserkanalschacht

Hochbord 15/30 cm

Tiefbord 10/25 cm

Tiefbord 12/30 cm

Rasenbord 6/25 cm

Flachbord F30

Bäume geplant

Bäume vorhanden

Lampe geplant

Lampe Rückbau

Fuß-/Radweg vorhanden

Rinne 2-zeilig / 3-zeilig

Regenwasserablauf umpflaster

Schmutzwasserkanalschacht

Rundbord 15/22 cm

Tastbord Einbauhöhe 6 cm


Tastbord Einbauhöhe 0 cm

Übergangsstein

Bäume entfernen

Lampe vorhanden

Zufahrtspfeile

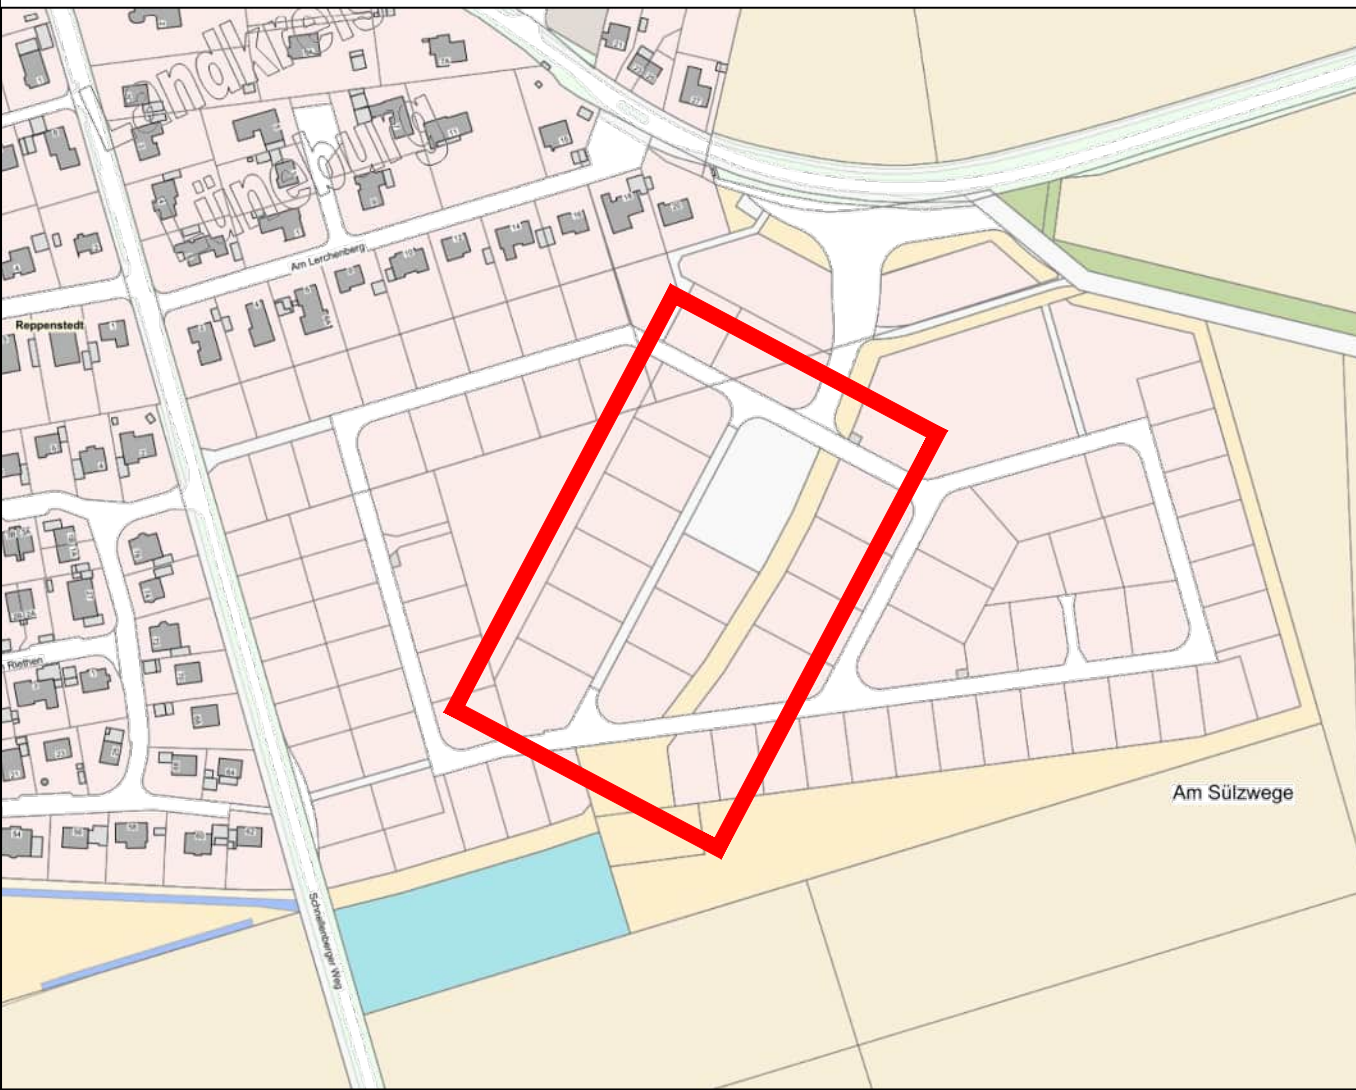

1	20.01.2023	Quartiersparkplatz: Fahrbahnbreite auf 4,50 m und und Stellplatzlänge auf 5,30 m geändert.	Bö
Nr.	Datum	Änderung	Bearbeiter

AUSFÜHRUNGSPLANUNG

Geschäftsstelle Lüneburg
Wedekindstraße 18
21337 Lüneburg
E-Mail: info-lueneburg@nlg.de
www.nlg.de

Tel. 04131 9503-0
Fax 04131 9503-30

NLG
Niedersächsische
Landgesellschaft mbH

Bauvorhaben: Erschließung Baugebiet "Schnellenberger Weg" in Reppenstedt
hier: Endausbau Planstraße C und Quartiersparkplatz

Auftraggeber: Gemeinde Reppenstedt
Dachtmisser Straße 1
21391 Reppenstedt

Blatt Nr. 6.2:
Lageplan Straßenbau

Lüneburg, im November 2024	gez.: Bö.	Maßstab: 1:250
Planverfasser: Dipl.-Ing. Klapproth	Unterschrift des Auftraggebers:	Projektnummer: 404000960
Unterschrift	Ort, Datum	

M:_Projekte\960_Reppenstedt_BG Schnellenberger Weg\Zeichnungen\2024-11_Ausführung Kreisell mit B-Gebiet.dwg