





Ingenieurbüro Beußel GmbH
Straßenbau ◀ Tiefbau ◀ Wasserwirtschaft ◀ Hochbau ◀

Stadtkoppel 26 • 21337 Lüneburg • Tel.: 04131-7643-0
E-Mail: Info@BueroBeussel.de • Fax: 7643-43

Gemeinde Reppenstedt

Kreis Lüneburg

Niedersachsen

Projekt / Blatt

B25021

bearbeitet

gezeichnet

geprüft

10.11.2025

10.11.2025

Zieler

Zieler

Aufgestellt: Lüneburg, den 28.10.2025

Geändert: Lüneburg, den 10.11.2025

Vorentwurf

Lageplan

Plangröße: DIN A3

Maßstab: 1:750


Verkehrsberuhigung
Ostlandstraße
gesamt

Westpreußenstraße

Ostlandstraße

Posenerstraße

10.11.2025
Zieler
R:\SG_Gellersen\Gemeinde Reppenstedt\B25021_Verkehrsberuhigung Ostlandstraße Reppenstedt\B25021_KAD\02_Konzeptplanung\251020_B25021_Verkehrsberuhigung Ostlandstraße_Konzept_1.dwg

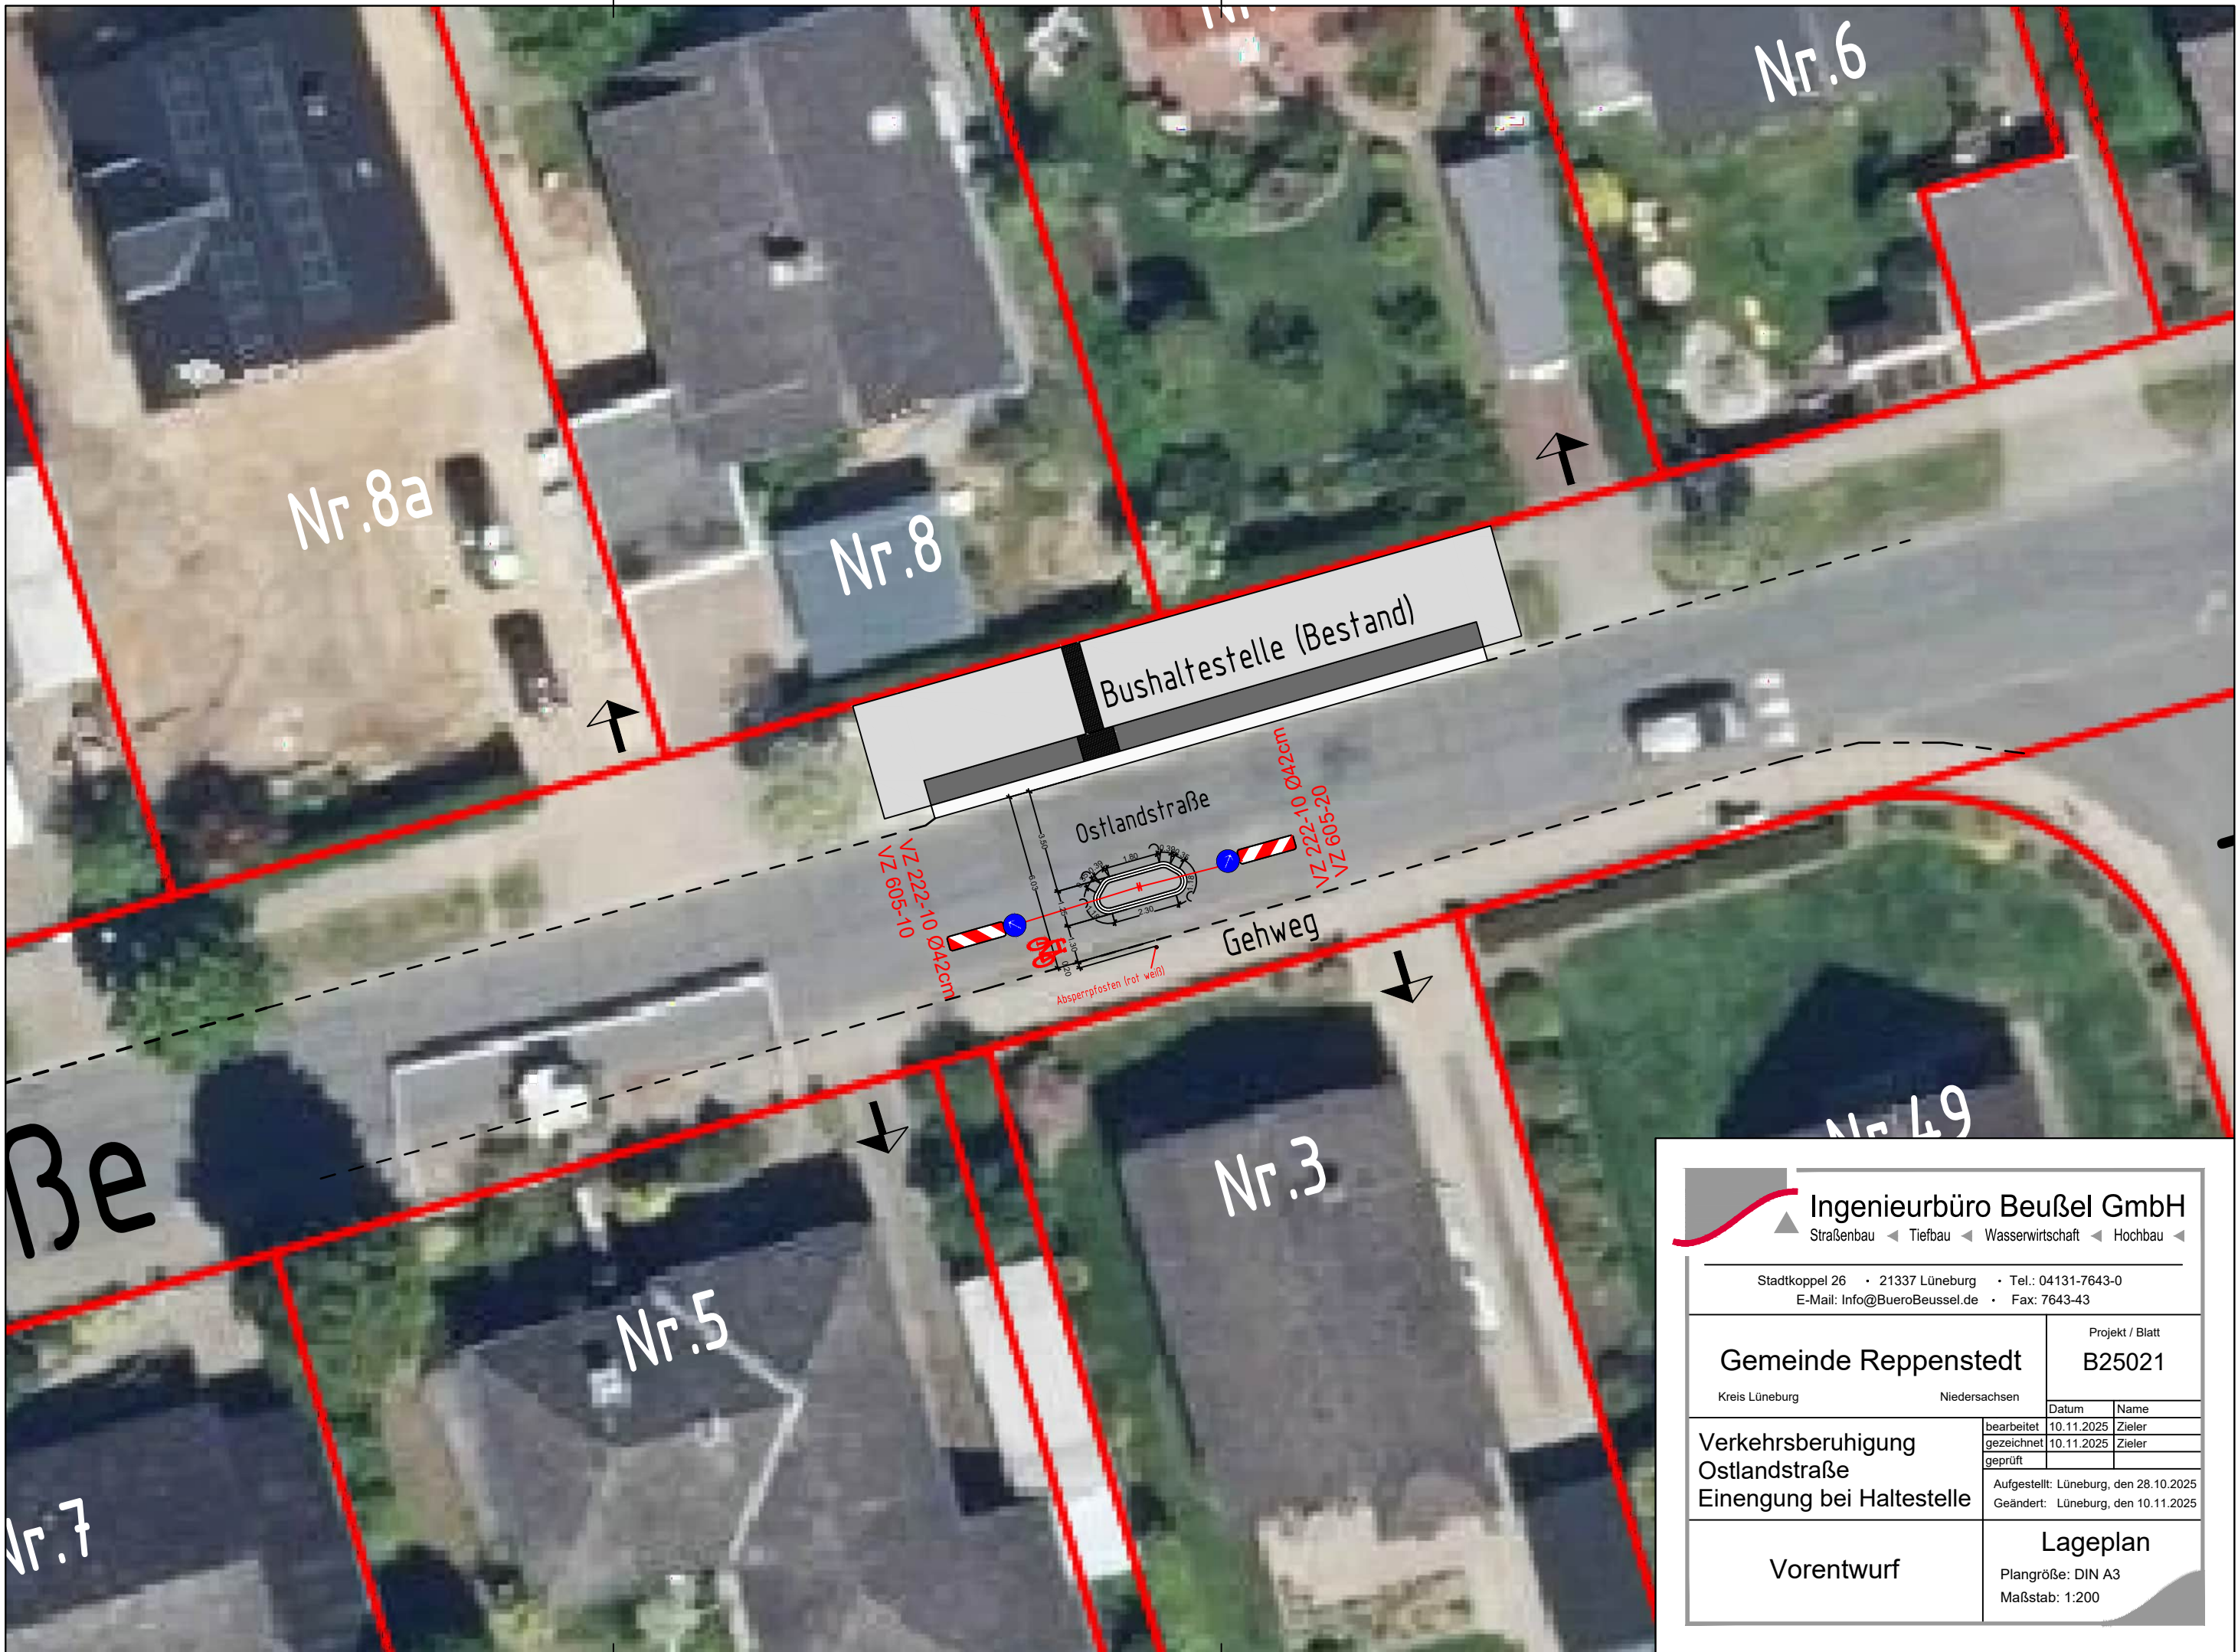



Ingenieurbüro Beußel GmbH
Straßenbau ◀ Tiefbau ◀ Wasserwirtschaft ◀ Hochbau ◀

Stadtkoppel 26 • 21337 Lüneburg • Tel.: 04131-7643-0
E-Mail: Info@BueroBeussel.de • Fax: 7643-43

Gemeinde Reppenstedt
Kreis Lüneburg

Niedersachsen

Projekt / Blatt

B25021

Verkehrsberuhigung
Ostlandstraße
Einengung bei Haltestelle

Vorentwurf

Datum

10.11.2025

Name

Zieler

bearbeitet

10.11.2025

gezeichnet

10.11.2025

geprüft

Aufgestellt: Lüneburg, den 28.10.2025


Geändert: Lüneburg, den 10.11.2025

Lageplan

Plangröße: DIN A3

Maßstab: 1:200

R:\SG_Gellersen\Gemeinde Reppenstedt\B25021_Verkehrsberuhigung Ostlandstraße Reppenstedt\21_CAD\02_Konzeptplanung\251020_B25021_Verkehrsberuhigung Ostlandstraße_Konzept_1.dwg
zieler
10.11.2025

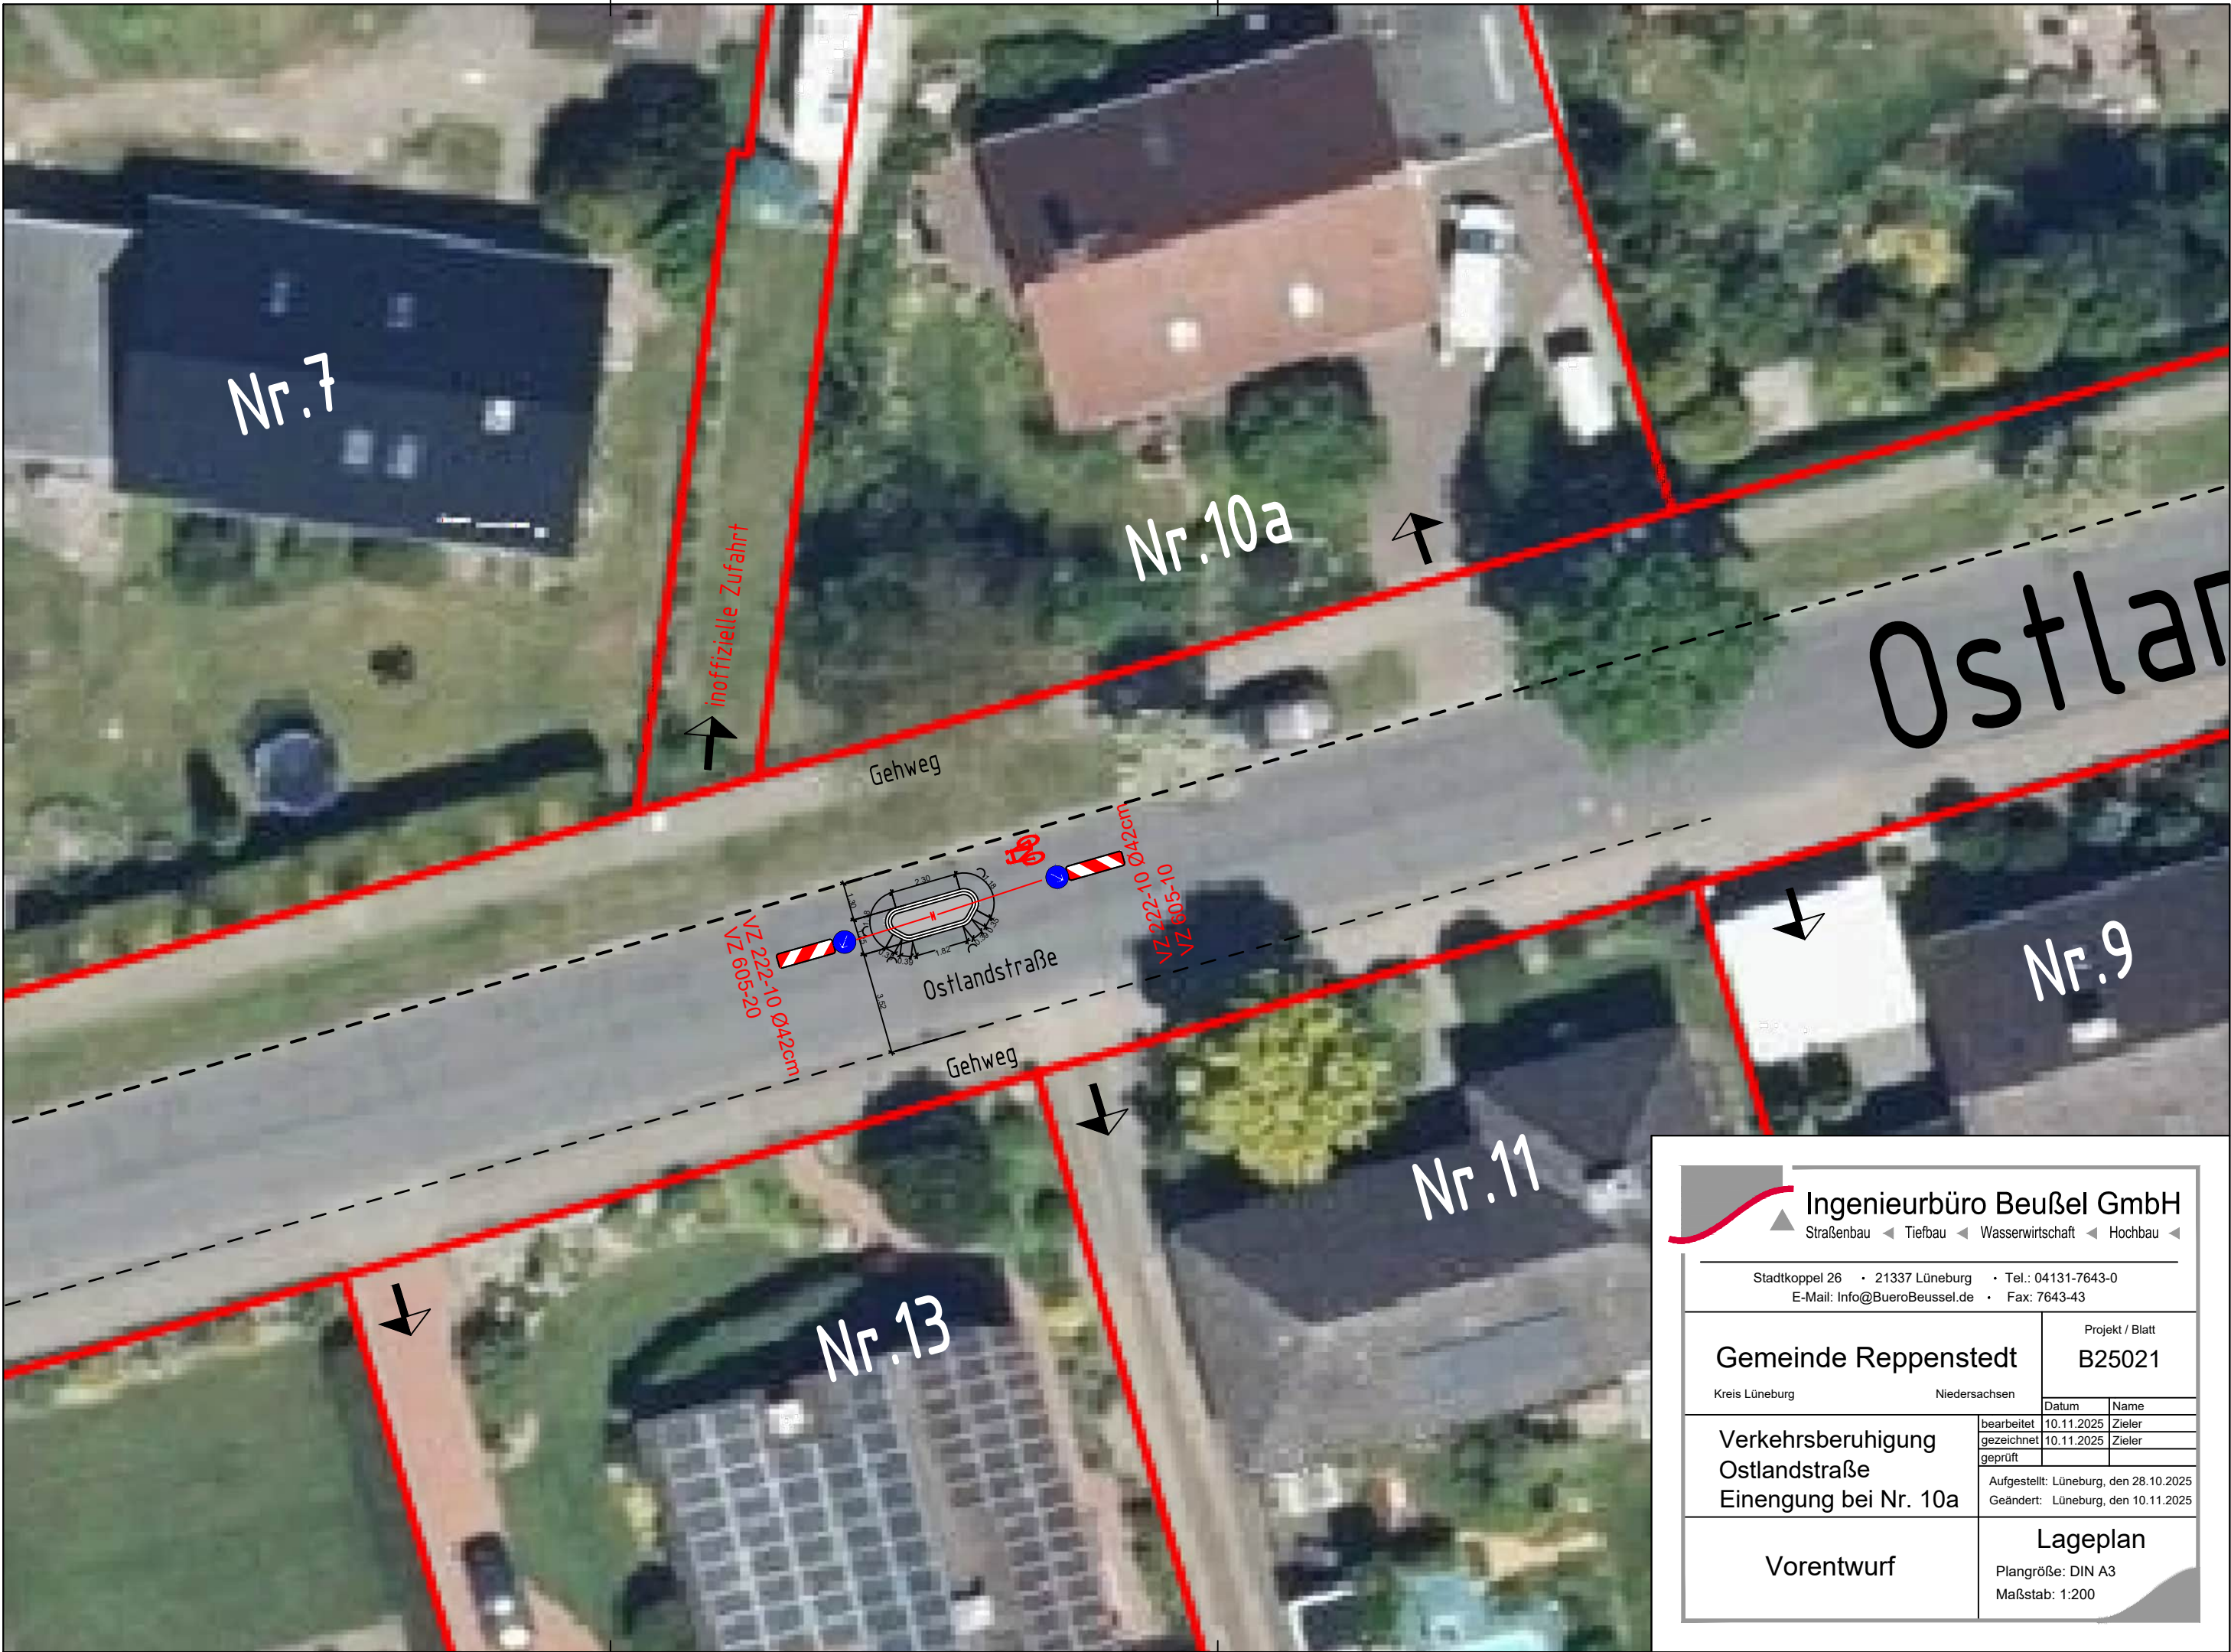



Ingenieurbüro Beußel GmbH
Straßenbau ◀ Tiefbau ◀ Wasserwirtschaft ◀ Hochbau ◀

Stadtkoppel 26 • 21337 Lüneburg • Tel.: 04131-7643-0
E-Mail: Info@BueroBeussel.de • Fax: 7643-43

Gemeinde Reppenstedt
Kreis Lüneburg

Niedersachsen

Projekt / Blatt
B25021

Datum	Name
bearbeitet 10.11.2025	Zieler
gezeichnet 10.11.2025	Zieler
geprüft	

Aufgestellt: Lüneburg, den 28.10.2025
Geändert: Lüneburg, den 10.11.2025

**Verkehrsberuhigung
Ostlandstraße
Einengung bei Nr. 10a**

Vorentwurf

Lageplan
Plangröße: DIN A3
Maßstab: 1:200

R:\SG_Gellersen\Gemeinde Reppenstedt\B25021_Verkehrsberuhigung Ostlandstraße Reppenstedt\21_CAD\02_Konzeptplanung\251020_B25021_Verkehrsberuhigung Ostlandstraße_Konzept_1.dwg
zieler
10.11.2025