


P:\2021\21144\07\_AutoCAD\20-LP02-a.dwg

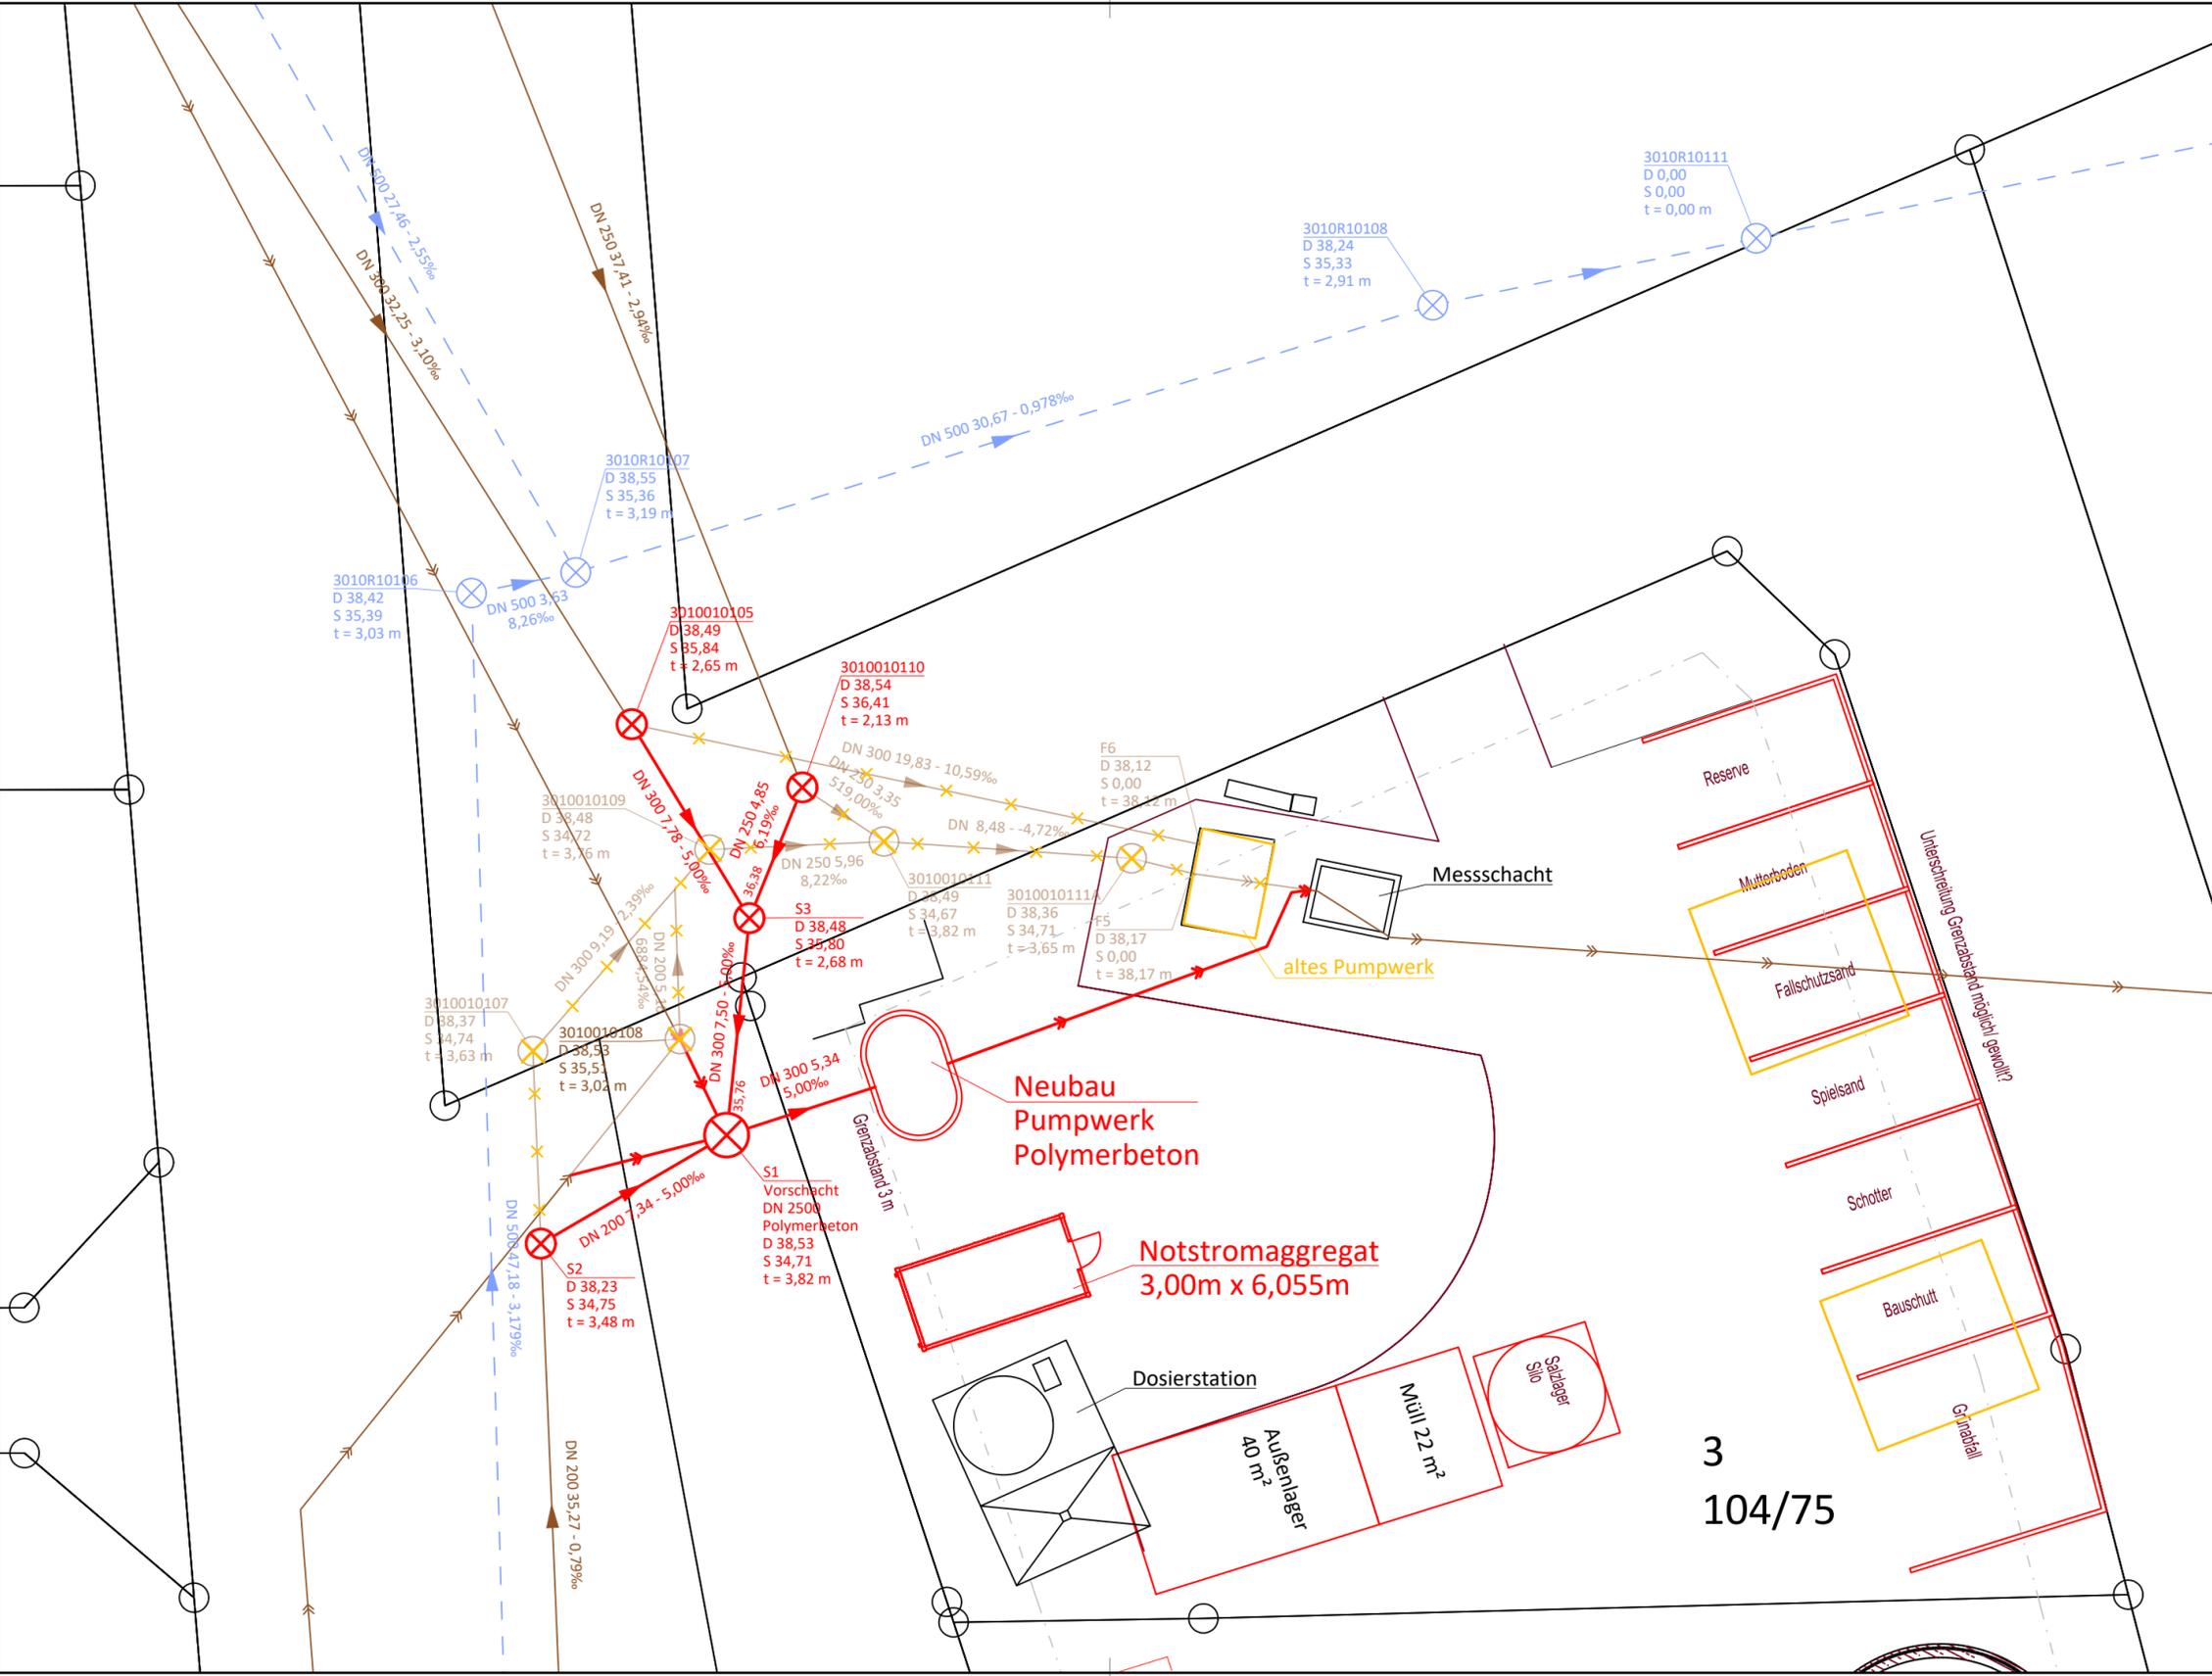

**Zeichenerklärung**

- Grundplan (ALK)**
- Gemeindegrenze
  - Gemarkungsgrenze
  - Flurgrenze
  - Flurstgr. vermarktet
  - Flurstgr. unvermarktet
- Bestand Leitungen**
- SW - Kanal
  - RW - Kanal
  - Druckrohrleitung
- Planung Leitungen**
- SW - Kanal
  - Rückbau SW - Kanal
  - Druckrohrleitung
- Planung**
- Neubau
  - Rückbau

Quelle:  
Auszug aus den Geobasisdaten der Niedersächsischen Vermessungs- und Katasterverwaltung © 20.. LGLN

Quelle: Auszug aus den Geobasisdaten der Niedersächsischen Vermessungs- und Katasterverwaltung ©2021 LGLN

Index	Beschreibung	Datum	bearb. / gez.
a	Erstausgabe	17.08.2022	Oh / LK

**Samtgemeinde Gellersen**

**Sanierung des Bauhofes in Reppenstedt**

**Vorplanung  
Lageplan  
Pumpwerk**

<b>aufgestellt:</b>	<b>Maßstab: 1 : 250</b>
<b>Samtgemeinde Gellersen</b>	<b>bearbeitet: T. Ohmstede</b>
<b>gezeichnet: A. Bendig</b>	<b>Anlage</b>
<b>Registrier-Nr.:</b>	<b>21144-30-LP02-a</b>
UTM GK3 GK4 lokal	Grundplan:

**Pruseit a. Reiss**  
BAUPLANUNGSBÜRO GMBH  
Gutenbergstr. 6  
30823 Garbsen  
Tel.: 05137-98 00 2-0  
Fax: 05137-98 00 2-20  
email: info@pruseitundreiss.de

Bad Bevensen, 17. August 2022  
**Heidt + Peters**  
Die Ingenieure  
Ingenieurgesellschaft Heidt + Peters mbH  
Sasendorfer Straße 14  
29549 Bad Bevensen  
Fon (0 58 21) 98 15-0  
Fax (0 58 21) 98 15-21  
bad-bevensen@heidt-peters.de

3  
104/75