


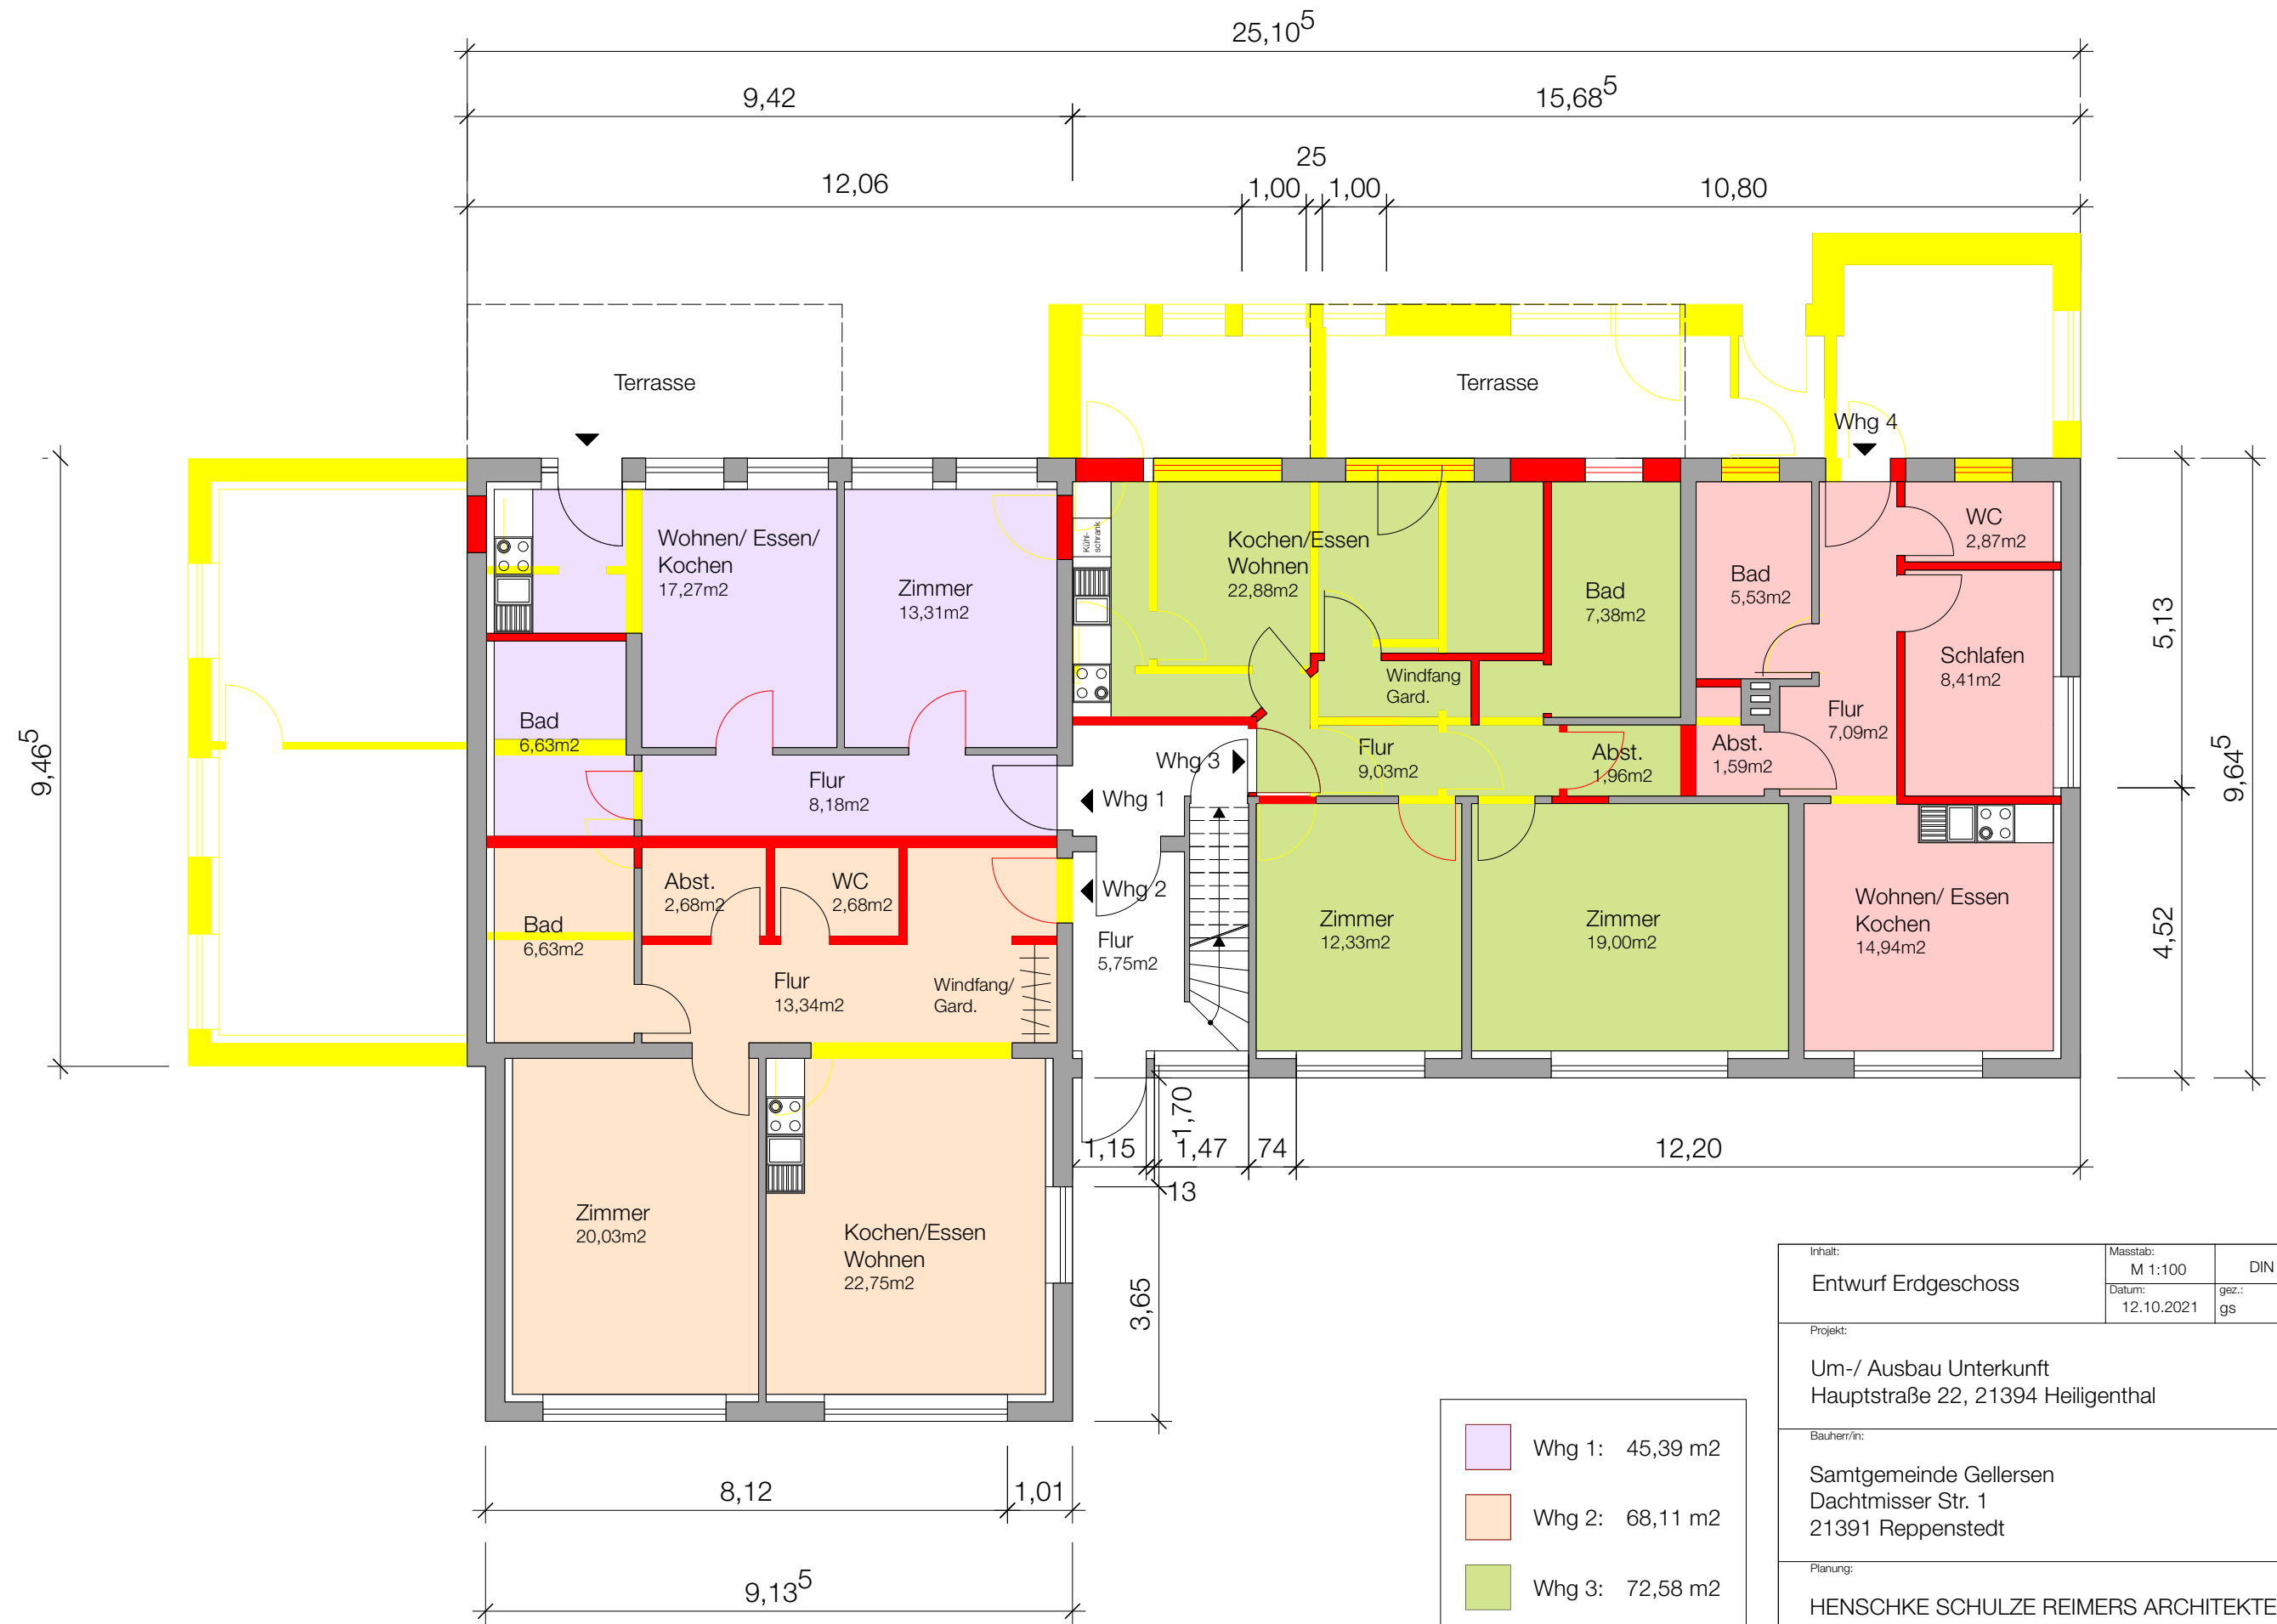

Whg 1:	45,39 m ²
Whg 2:	68,11 m ²
Whg 3:	72,58 m ²
Whg 4:	40,43 m ²

Inhalt:	Masstab:	DIN A3
Entwurf Erdgeschoss	M 1:100	
Datum:	gez.:	
12.10.2021	gs	
Projekt:		
Um-/ Ausbau Unterkunft Hauptstraße 22, 21394 Heiligenthal		
Bauherr/in:		
Samtgemeinde Gellersen Dachtmisser Str. 1 21391 Reppenstedt		
Planung:		
HENSCHKE SCHULZE REIMERS ARCHITEKTEN Papenstraße 6 21335 Lüneburg Fon 04131-2213402 info@hsr-architekten.de		

