



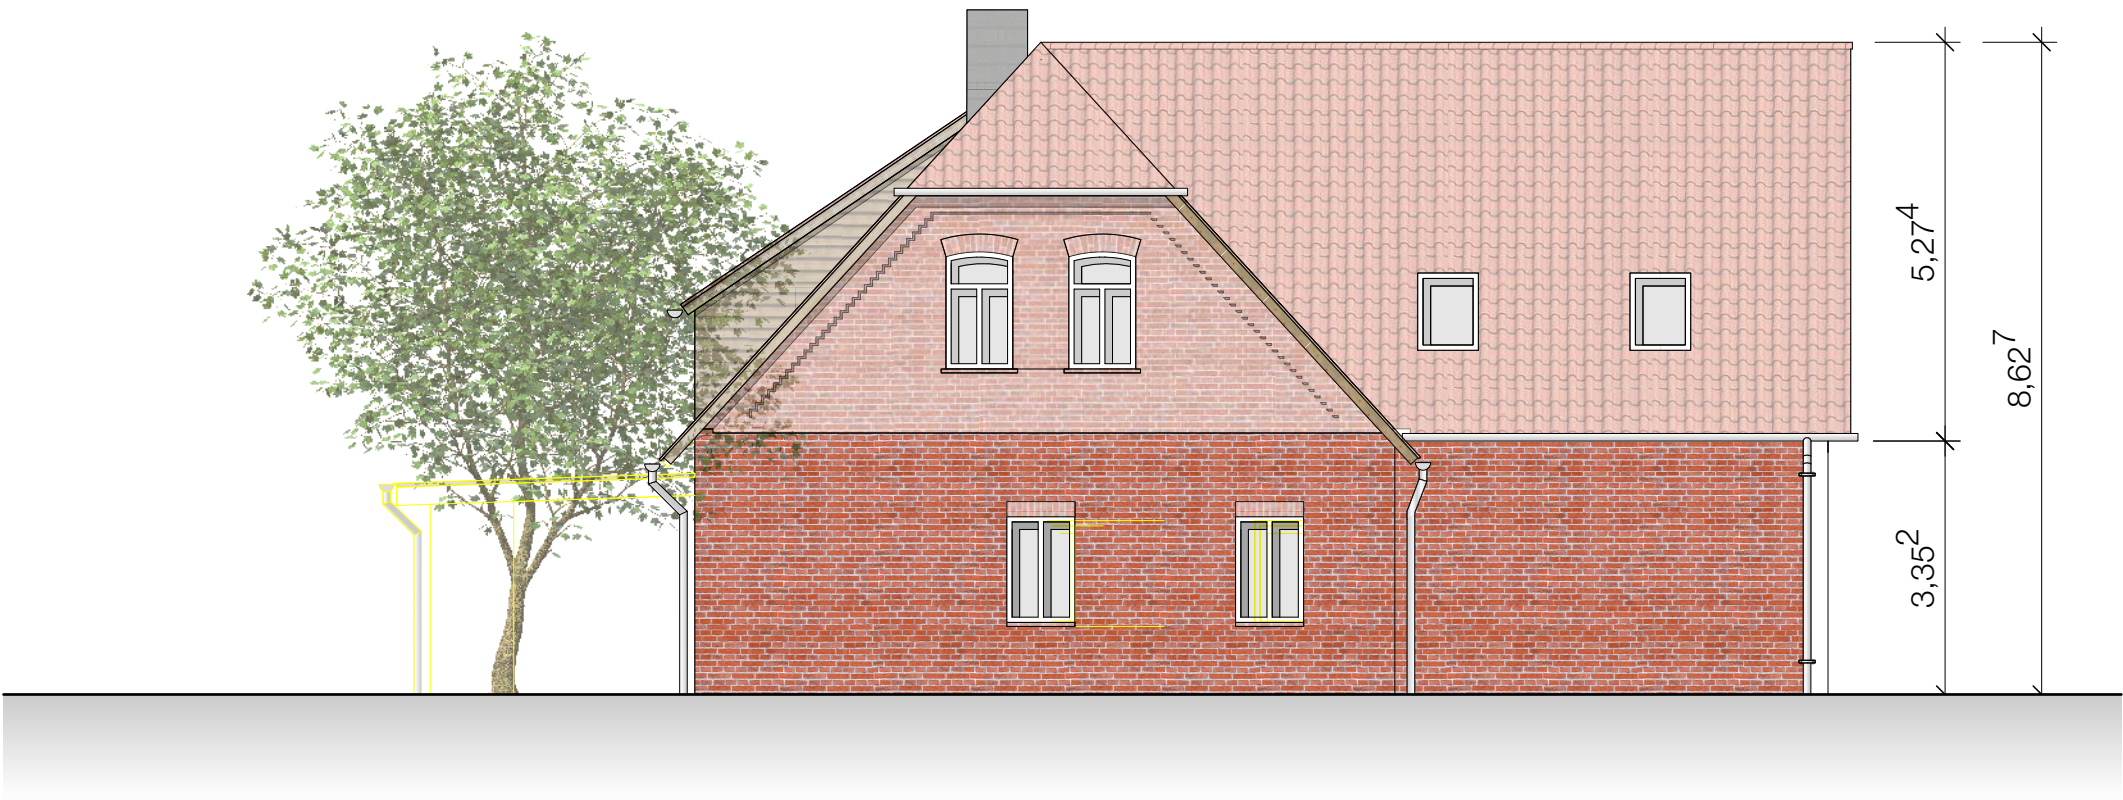

Inhalt:	Masstab: M 1:100	
Ansicht Osten / Westen	Datum: 13.10.2021	gez.: gs
Projekt: Um-/ Ausbau Unterkunft Hauptstraße 22, 21394 Heiligenthal		
Bauherr/in: Samtgemeinde Gellersen Dachtmisser Str. 1 21391 Reppenstedt		
Planung: HENSCHKE SCHULZE REIMERS ARCHITEKTEN Papenstraße 6 21335 Lüneburg Fon 04131-2213402 info@hsr-architekten.de		

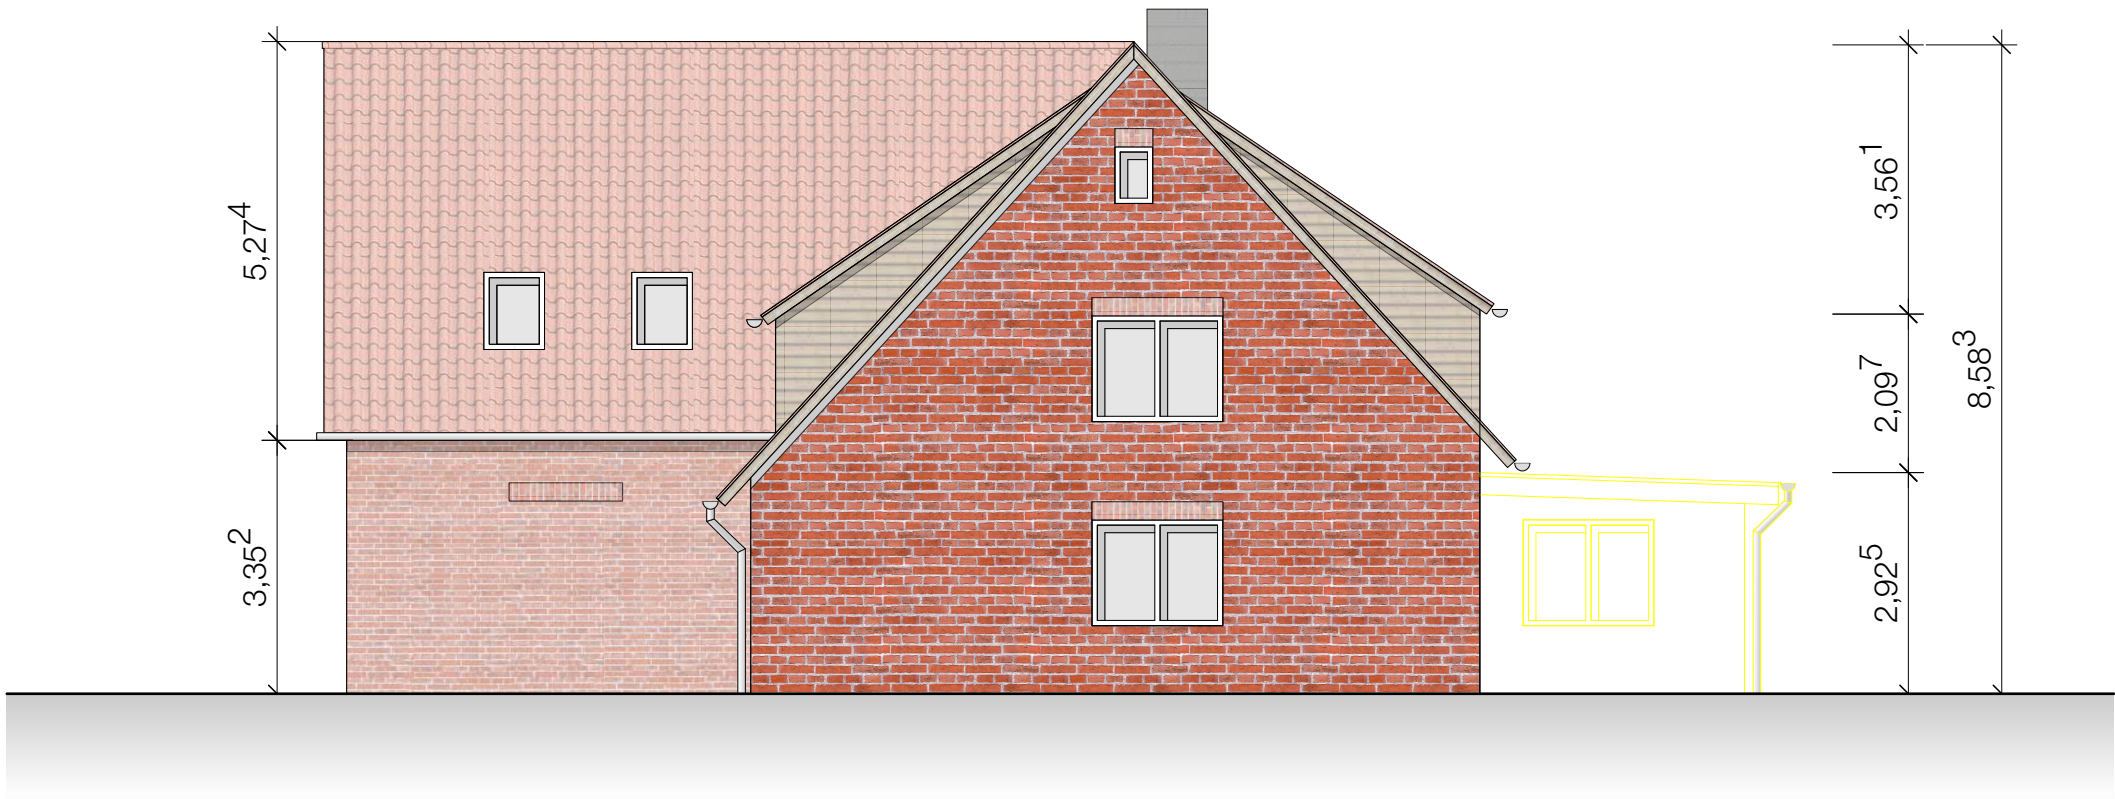