


Fläche = 993.75 m<sup>2</sup>  
Umfang = 131.36 m

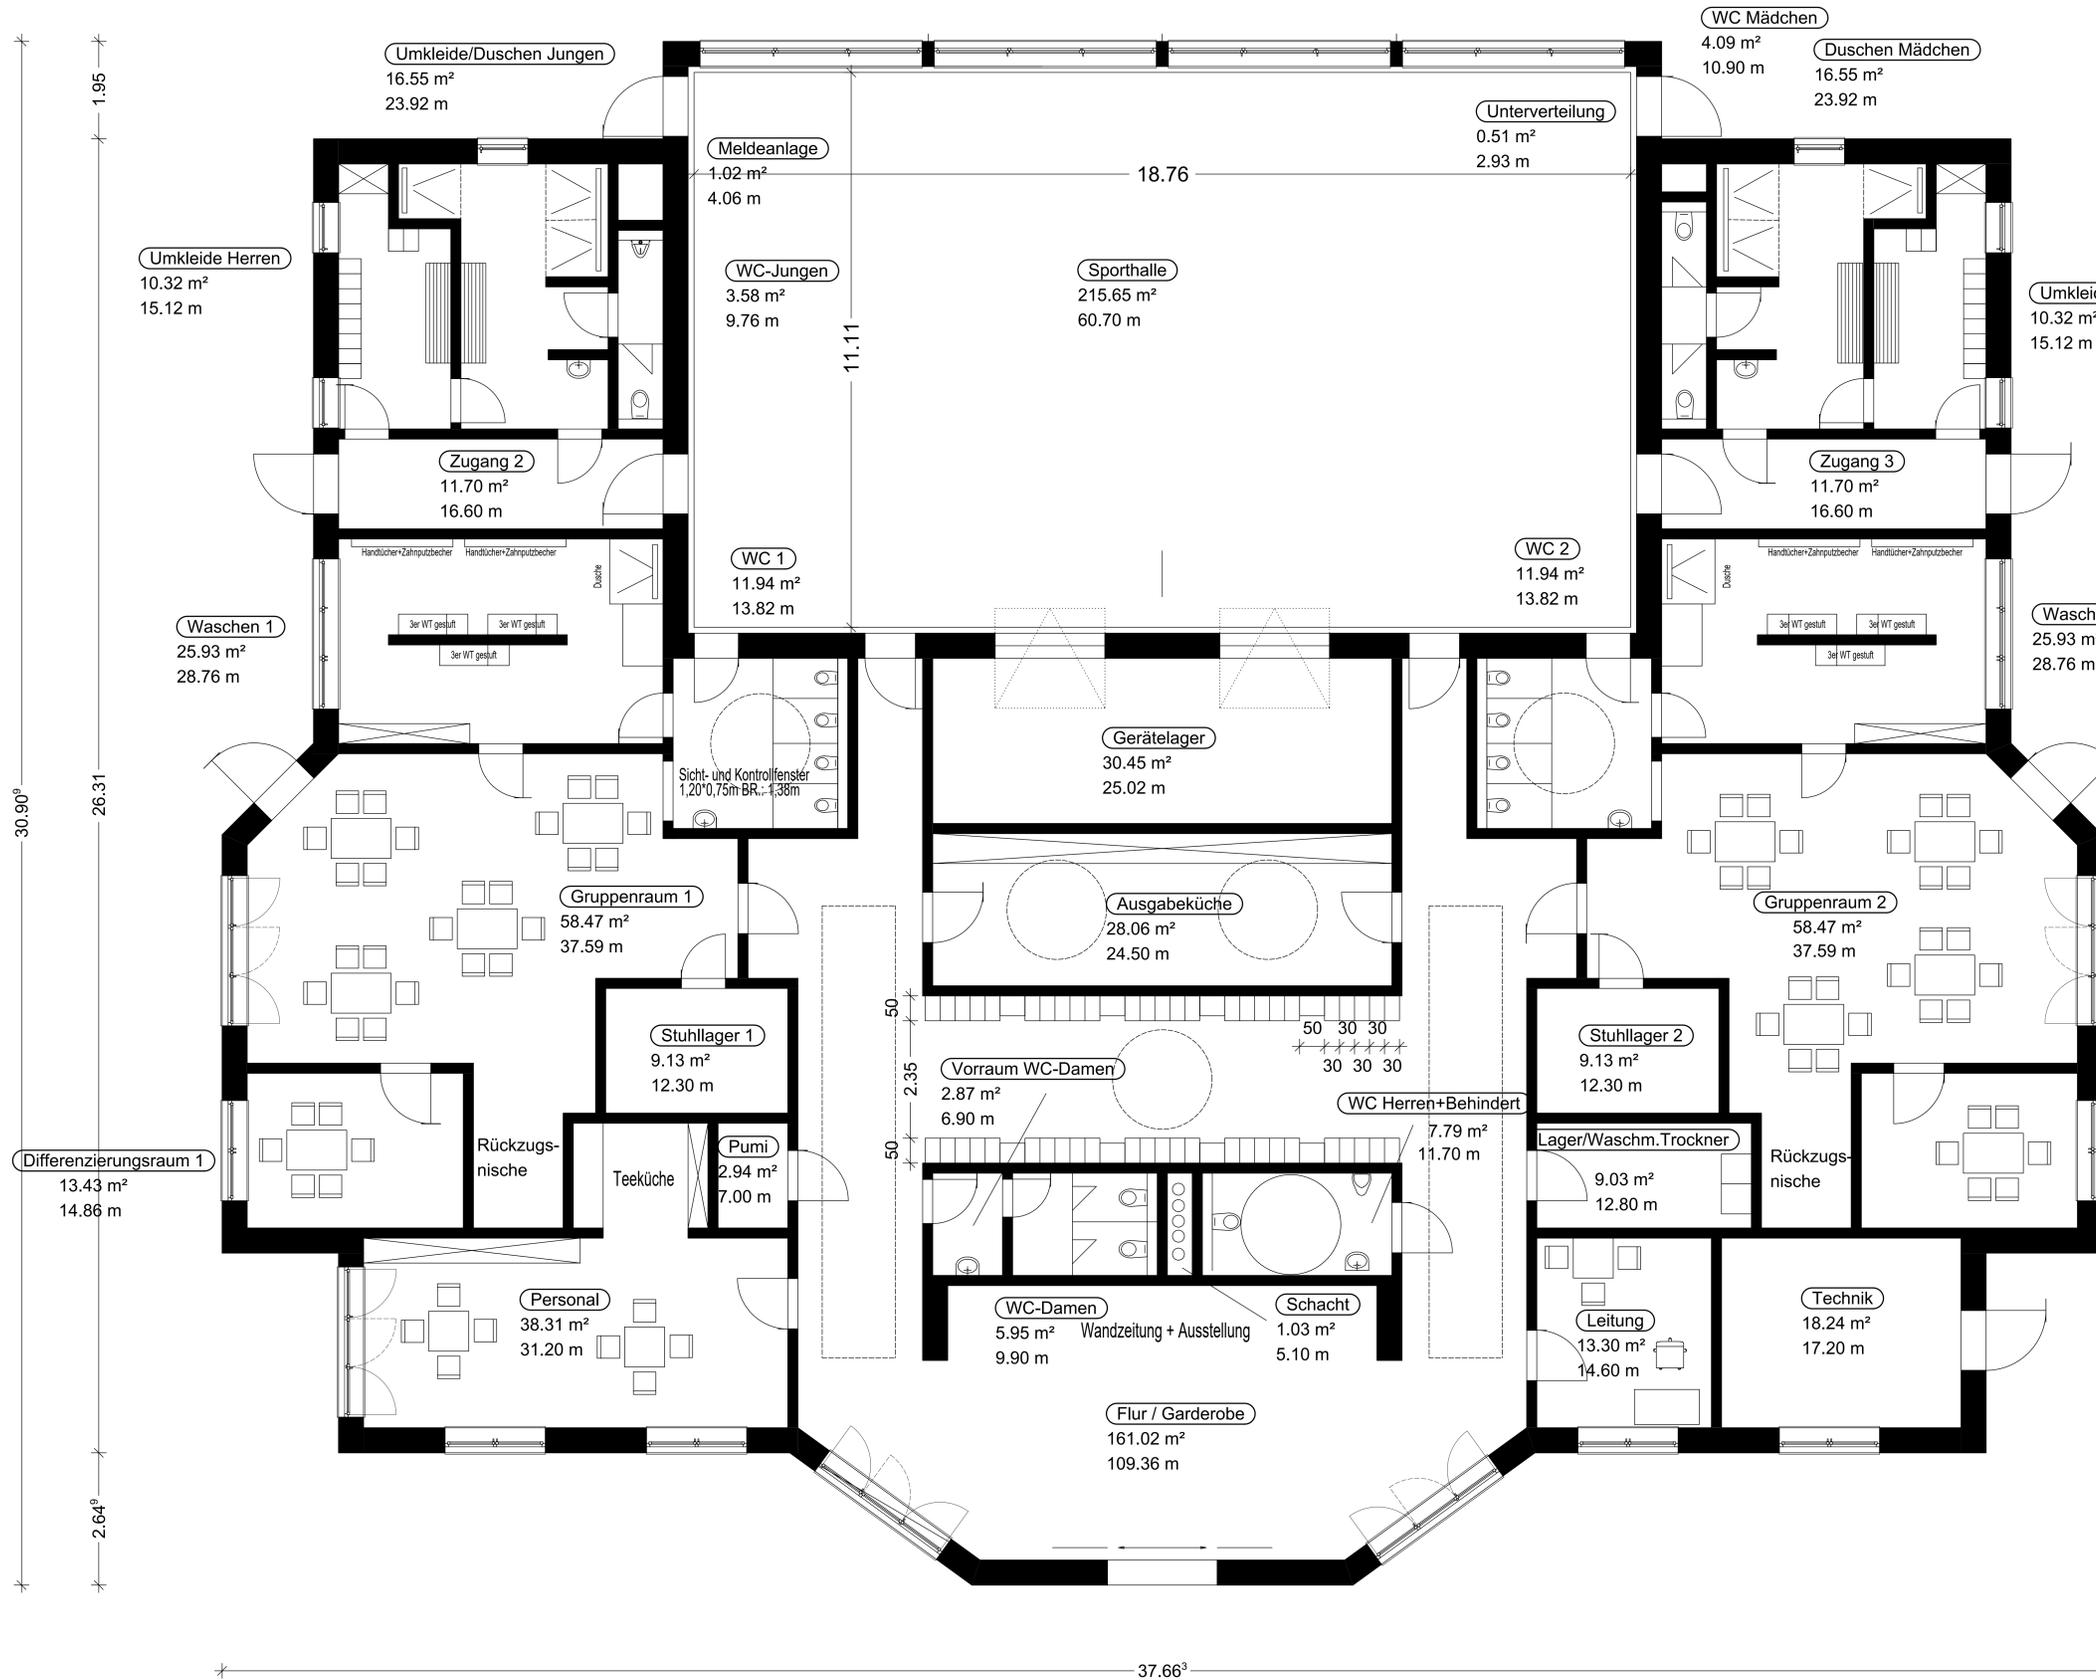

Wohnfläche Räume	
Ausgabeküche	28.06 m <sup>2</sup>
Differenzierungs	26.85 m <sup>2</sup>
Duschen Mädchen	16.55 m <sup>2</sup>
Flur / Garderobe	161.02 m <sup>2</sup>
Gerätelager	30.45 m <sup>2</sup>
Gruppenraum 1	58.47 m <sup>2</sup>
Gruppenraum 2	58.47 m <sup>2</sup>
Lager/Waschm.Tro	9.03 m <sup>2</sup>
Leitung	13.30 m <sup>2</sup>
Meldeanlage	1.02 m <sup>2</sup>
Personal	38.31 m <sup>2</sup>
Pumi	2.94 m <sup>2</sup>
Schacht	1.03 m <sup>2</sup>
Sporthalle	215.65 m <sup>2</sup>
Stuhllager 1	9.12 m <sup>2</sup>
Stuhllager 2	9.12 m <sup>2</sup>
Technik	18.24 m <sup>2</sup>
Umkleide Herren	10.32 m <sup>2</sup>
Umkleide Mädchen	10.32 m <sup>2</sup>
Umkleide/Duschen	16.55 m <sup>2</sup>
Unterverteilung	0.51 m <sup>2</sup>
Vorraum WC-Damen	2.87 m <sup>2</sup>
WC 1	11.94 m <sup>2</sup>
WC 2	11.94 m <sup>2</sup>
WC Herren+Behind	7.79 m <sup>2</sup>
WC Mädchen	4.09 m <sup>2</sup>
WC-Damen	5.95 m <sup>2</sup>
WC-Jungen	3.58 m <sup>2</sup>
Waschen 1	25.93 m <sup>2</sup>
Waschen 2	25.93 m <sup>2</sup>
Zugang 2	11.70 m <sup>2</sup>
Zugang 3	11.70 m <sup>2</sup>
<b>Gesamt</b>	<b>858.76 m<sup>2</sup></b>

**Vorabzug**

Index	Datum	Bearbeiter	Prüfer	Index/Notiz
4	02.12.2021	TK		Differenzraum

		<b>BAU-CAD-Neuhaus Ing.ges. NBR</b> Am Berge 2 19273 Amt Neuhaus Telefon 038841-21965    Telefax 038841-20744 E-Mail t.knebusch@bau-cad-ingenieure.de
Bauherr: <b>Samtgemeinde Gellersen</b> <small>Dachstrasser Straße 1 21301 Freyermüde</small>		
Bauvorhaben: <b>Neubau einer Sportkita</b>		
Planinhalt: <b>Grundriss EG</b>	Maßstab: <b>1:50</b>	Datum: <b>02.12.2021</b>
Planungsstand: <b>Kommunikationsplan</b>	Index: <b>4</b>	Projektnummer: <b>6</b>
Darstellungsart: <b>Druck</b>	Plannummer: <b>6</b>	Plandatum: