


# ANLAGE 1:

## Geltungsbereich für Bebauungsplan Nr. 34 „Gewerbe, Energie und Mobilität“ der Gemeinde Reppenstedt


 Grenzen des räumlichen Geltungsbereichs des Bebauungsplans

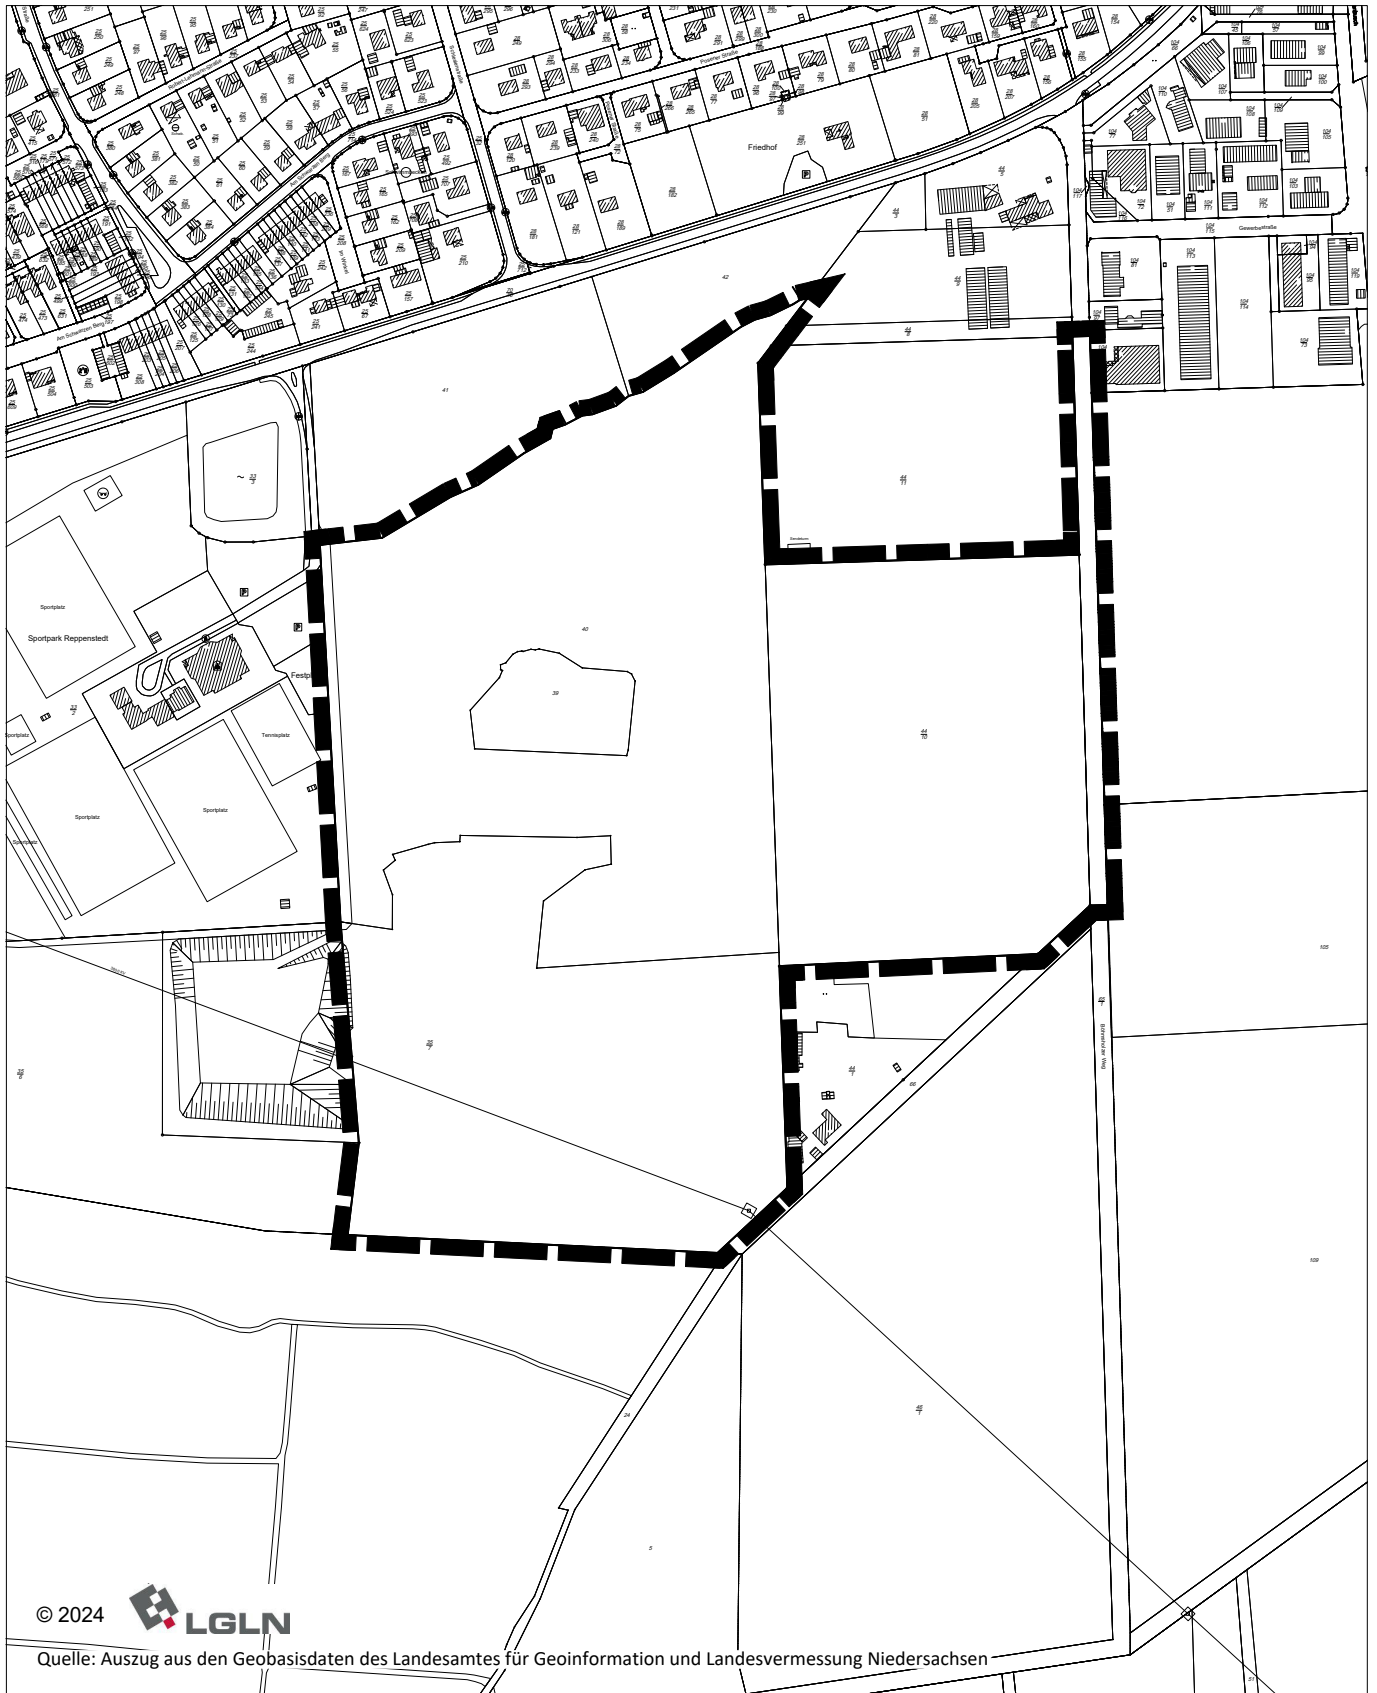

© 2024



Quelle: Auszug aus den Geobasisdaten des Landesamtes für Geoinformation und Landesvermessung Niedersachsen

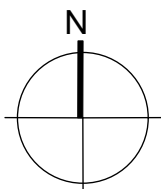

M 1 : 5.000

