



BGF 661,75 m<sup>2</sup>  
 NGF 587,27 m<sup>2</sup>

Index		
D	00.00.00	GEZ
C	00.00.00	GEZ
B	00.00.00	GEZ
A	00.00.00	GEZ

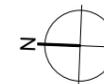


Planungsstufe: <b>VORENTWURF</b>	Plan-Nr.: VE_02
Inhalt: <b>Vorentwurf Grundriss EG</b>	Blattgröße: DIN A3
Projekt: FFW Südergellersen Oerzer Straße 21394 Südergellersen	Masstab: 1:100
Bauherr/in: Samtgemeinde Gellersen Dachtmisser Straße 1 21391 Reppenstedt	Index: 0
Planung: Henschke Schulze Reimers Architekten mbB Papenstraße 6, 21335 Lüneburg Tel. 04131/221340-2 Fax 04131/221340-4	Datum: 23.04.25
	gez.: PB / ag



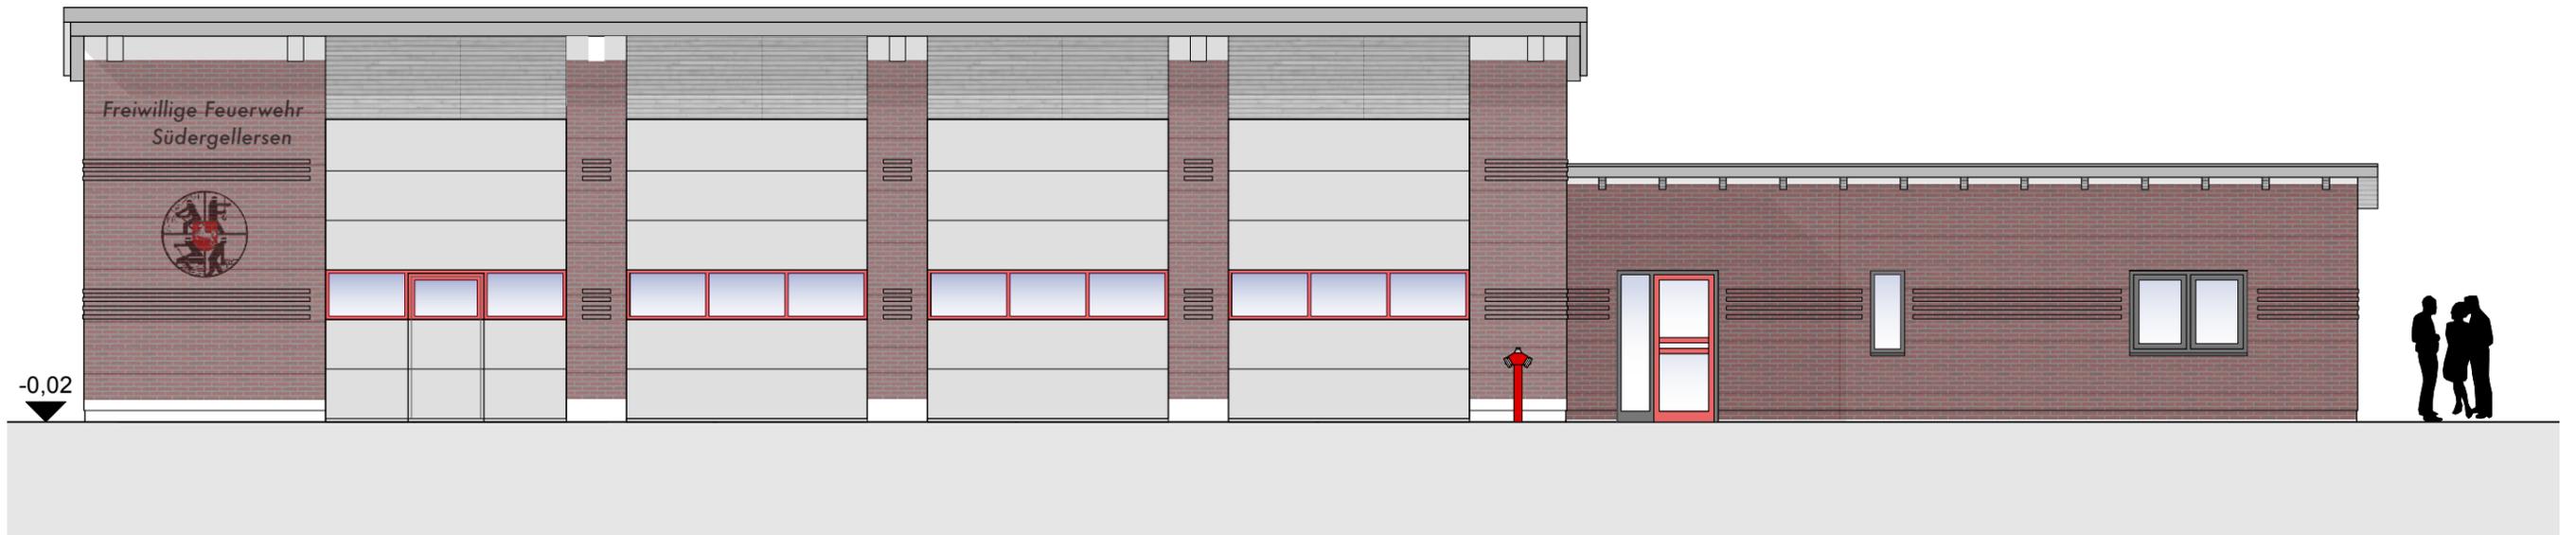

Ansicht Westen

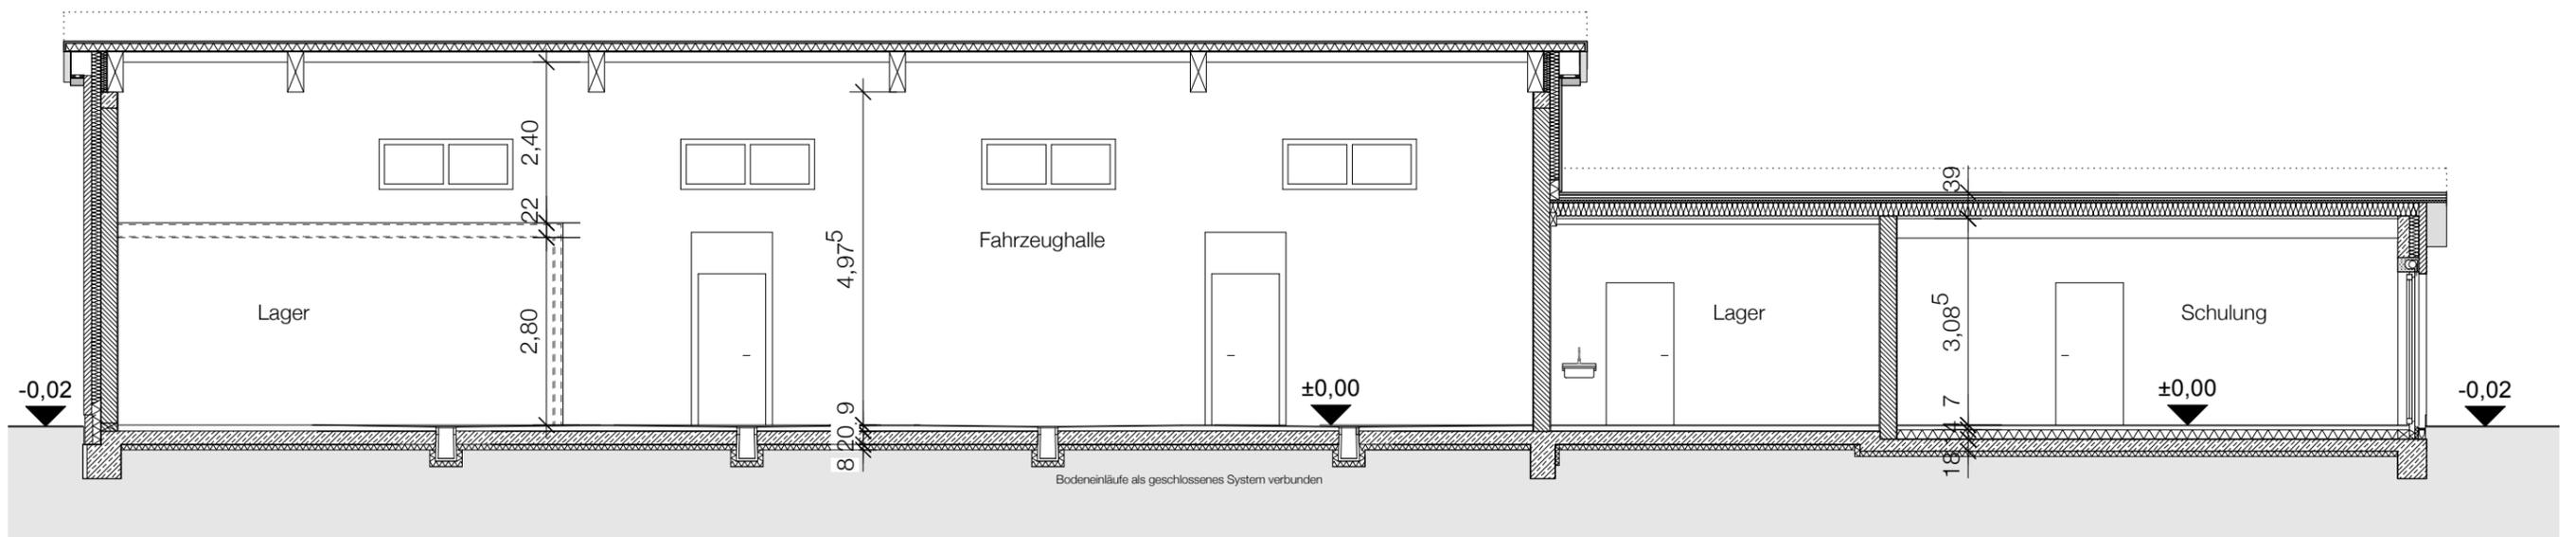

Schnitt A-A

Index:	
D	00.00.00 GEZ
C	00.00.00 GEZ
B	00.00.00 GEZ
A	00.00.00 GEZ

Planungsstufe:		Plan-Nr.:
VORENTWURF		VE_03
Inhalt:		Blattgröße:
Vorentwurf Ansicht Westen / Schnitt A		DIN A3
Masstab:	Index:	
1:100	0	
Datum:	gez.:	
23.04.25	PB / ag	
Projekt:		
FFW Südergellersen Oerzer Straße 21394 Südergellersen		
Bauherr/in:		
Samtgemeinde Gellersen Dachmisser Straße 1 21391 Reppenstedt		
Planung:		
Henschke Schulze Reimers Architekten mbB Papenstraße 6, 21335 Lüneburg Tel. 04131/221340-2 Fax 04131/221340-4		





Ansicht Osten



Ansicht Norden


Index:		
D	00.00.00	GEZ
C	00.00.00	GEZ
B	00.00.00	GEZ
A	00.00.00	GEZ

Planungsstufe:		Plan-Nr.:
<b>VORENTWURF</b>		VE_04
Inhalt:		Blattgröße:
<b>Vorentwurf Ansichten Osten / Norden</b>		DIN A3
Projekt:		Index:
FFW Südergellersen Oerzer Straße 21394 Südergellersen		0
Bauherr/in:		gez.:
Samtgemeinde Gellersen Dachmisser Straße 1 21391 Reppenstedt		PB / ag
Planung:		
Henschke Schulze Reimers Architekten mbB Papenstraße 6, 21335 Lüneburg Tel. 04131/221340-2 Fax 04131/221340-4		





Ansicht Süden

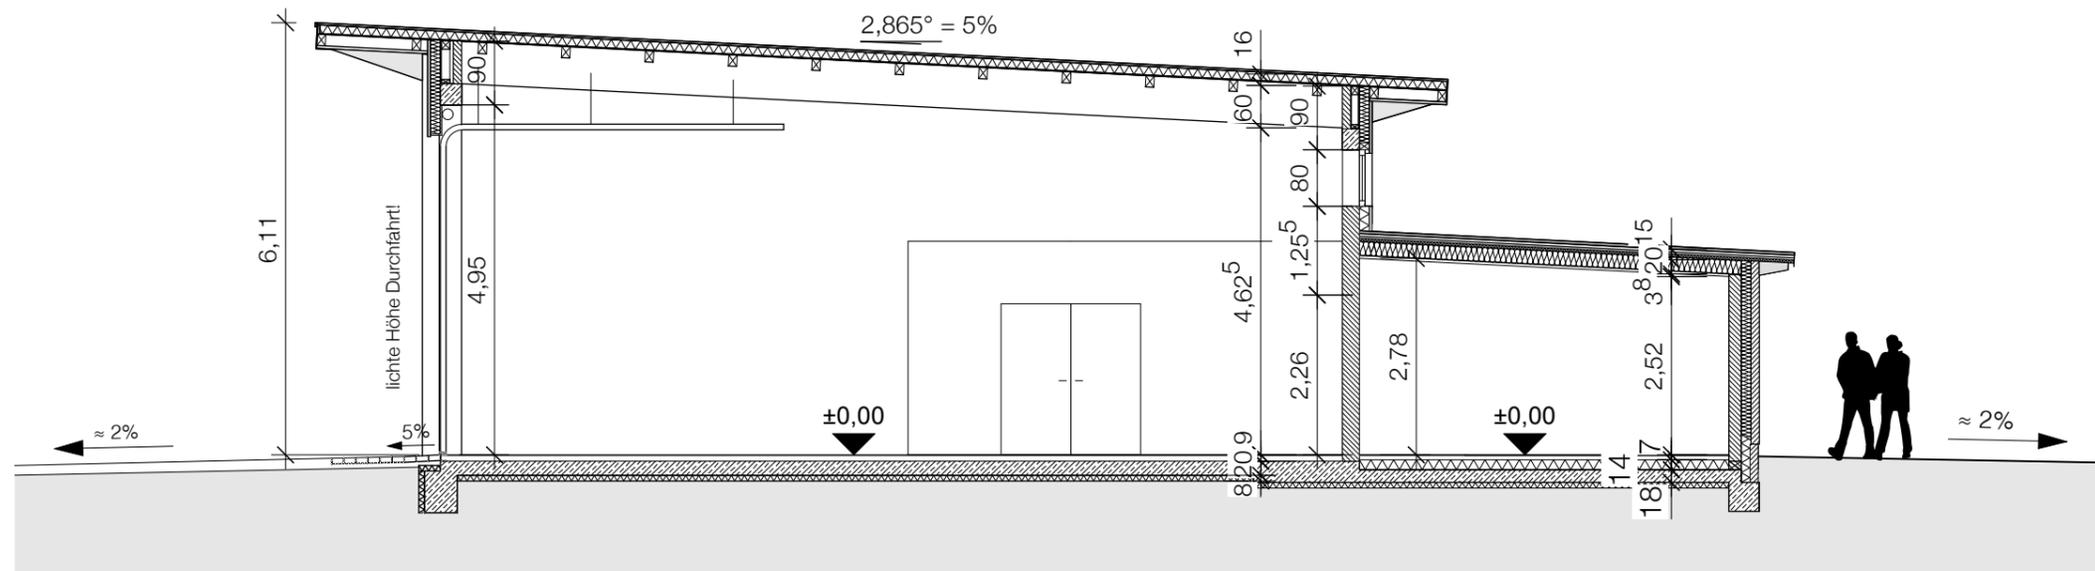

Schnitt B-B

Index:		
D	00.00.00	GEZ
C	00.00.00	GEZ
B	00.00.00	GEZ
A	00.00.00	GEZ

Planungsstufe:		Plan-Nr.:
VORENTWURF		VE_05
		Blattgröße:
		DIN A3
Inhalt:	Masstab:	Index:
Vorentwurf Ansicht Süden / Schnitt B	1:100	0
	Datum:	gez.:
	23.04.25	PB / ag
Projekt:		
FFW Südergellersen Oerzer Straße 21394 Südergellersen		
Bauherr/in:		
Samtgemeinde Gellersen Dachmisser Straße 1 21391 Reppenstedt		
Planung:		
Henschke Schulze Reimers Architekten mbB Papenstraße 6, 21335 Lüneburg Tel. 04131/221340-2 Fax 04131/221340-4		