


0.420 x 0.297 = 0.12 m²

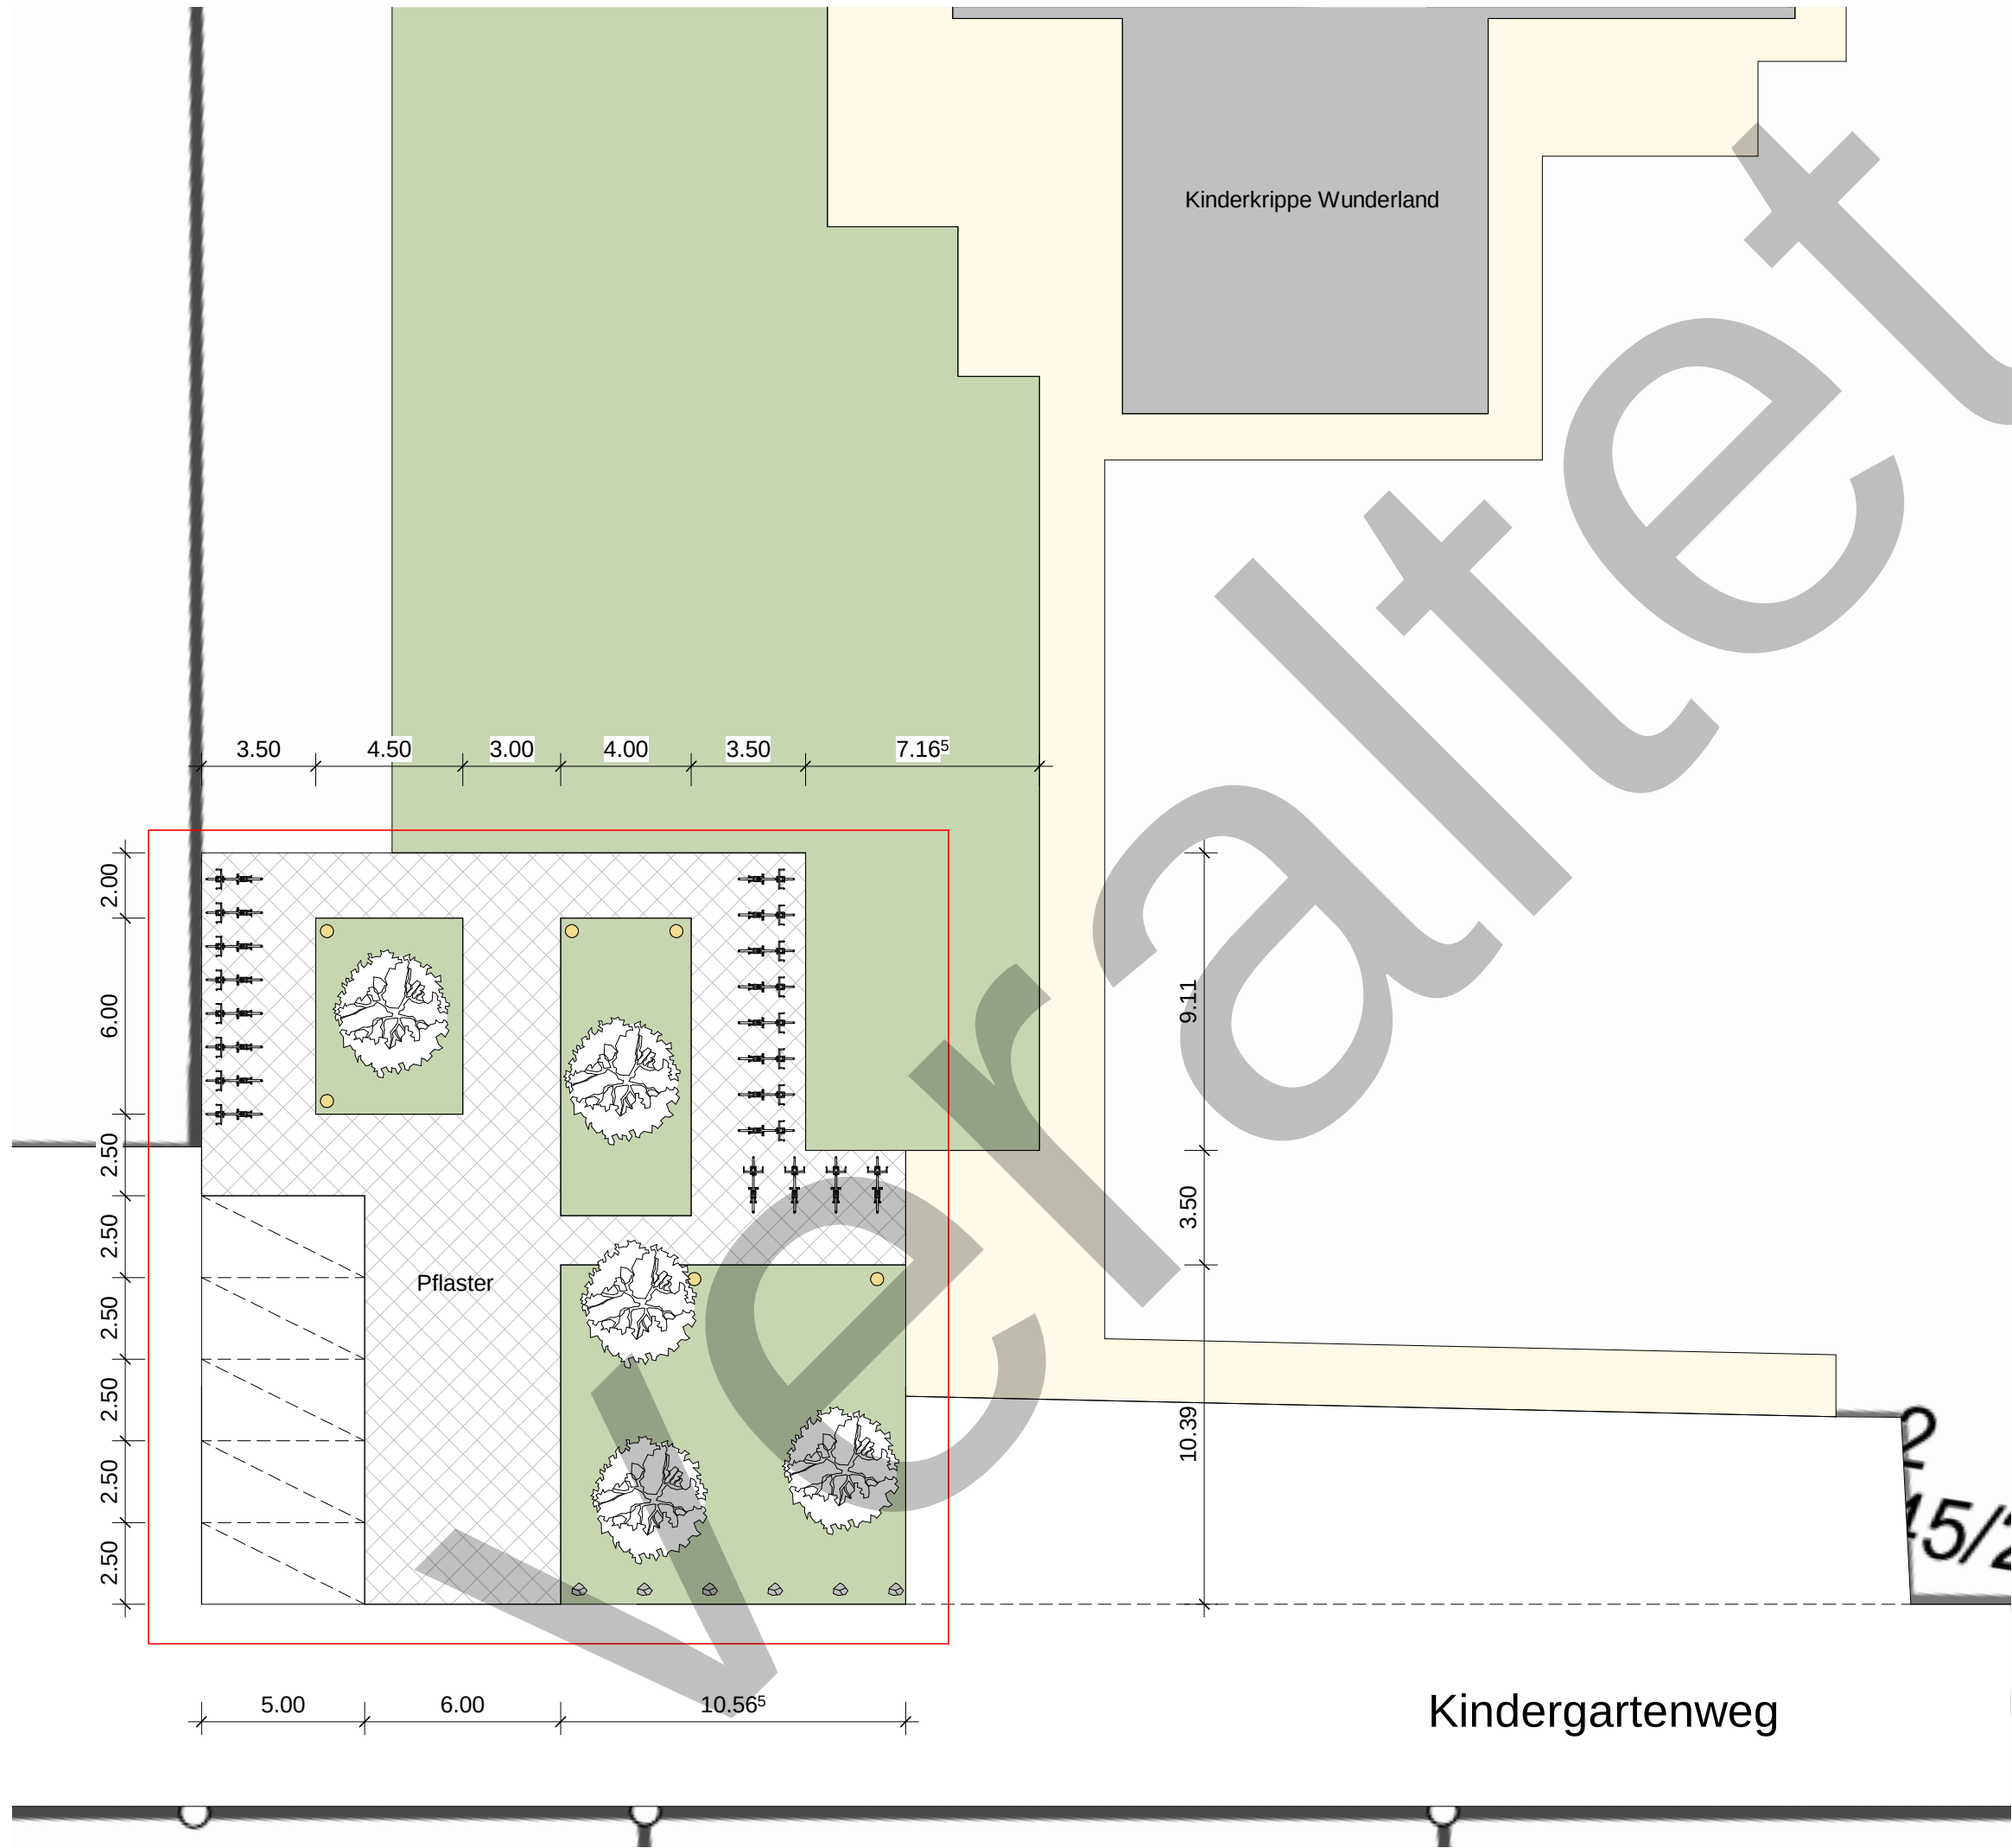

Planname:		
PROJEKT	Kinderkrippe Wunderland	
PROJ-NR:	Kindergartenweg 21394 Kirchgellersen	
GEMARKUNG:	Flur: Flurstück	
BAUHERR	Samtgemeinde Gellersen	
PLANINHALT	Lageplan	1 : 200
PLAN-NR:	L	DATUM: 05.05.2025
PLANVERFASSER		
GEZEICHNET: Autor		
DER AUSFÜHRENDE IST VERPFLICHTET, ALLE BESTANDSMASSE UND PLANKOTEN VOR ARBEITSBEGINN ZU ÜBERPRÜFEN. DIESE ZEICHNUNG IST UNSER GEISTIGES EIGENTUM UND UNTERLIEGT DEM URHEBERRECHT. EINE VERVIELFÄLTIGUNG, AUSHÄNDIGUNG AN DRITTE PERSONEN ODER ÜBERLASSUNG AN KONKURRENZFIRMEN IST UNTERSAGT.		