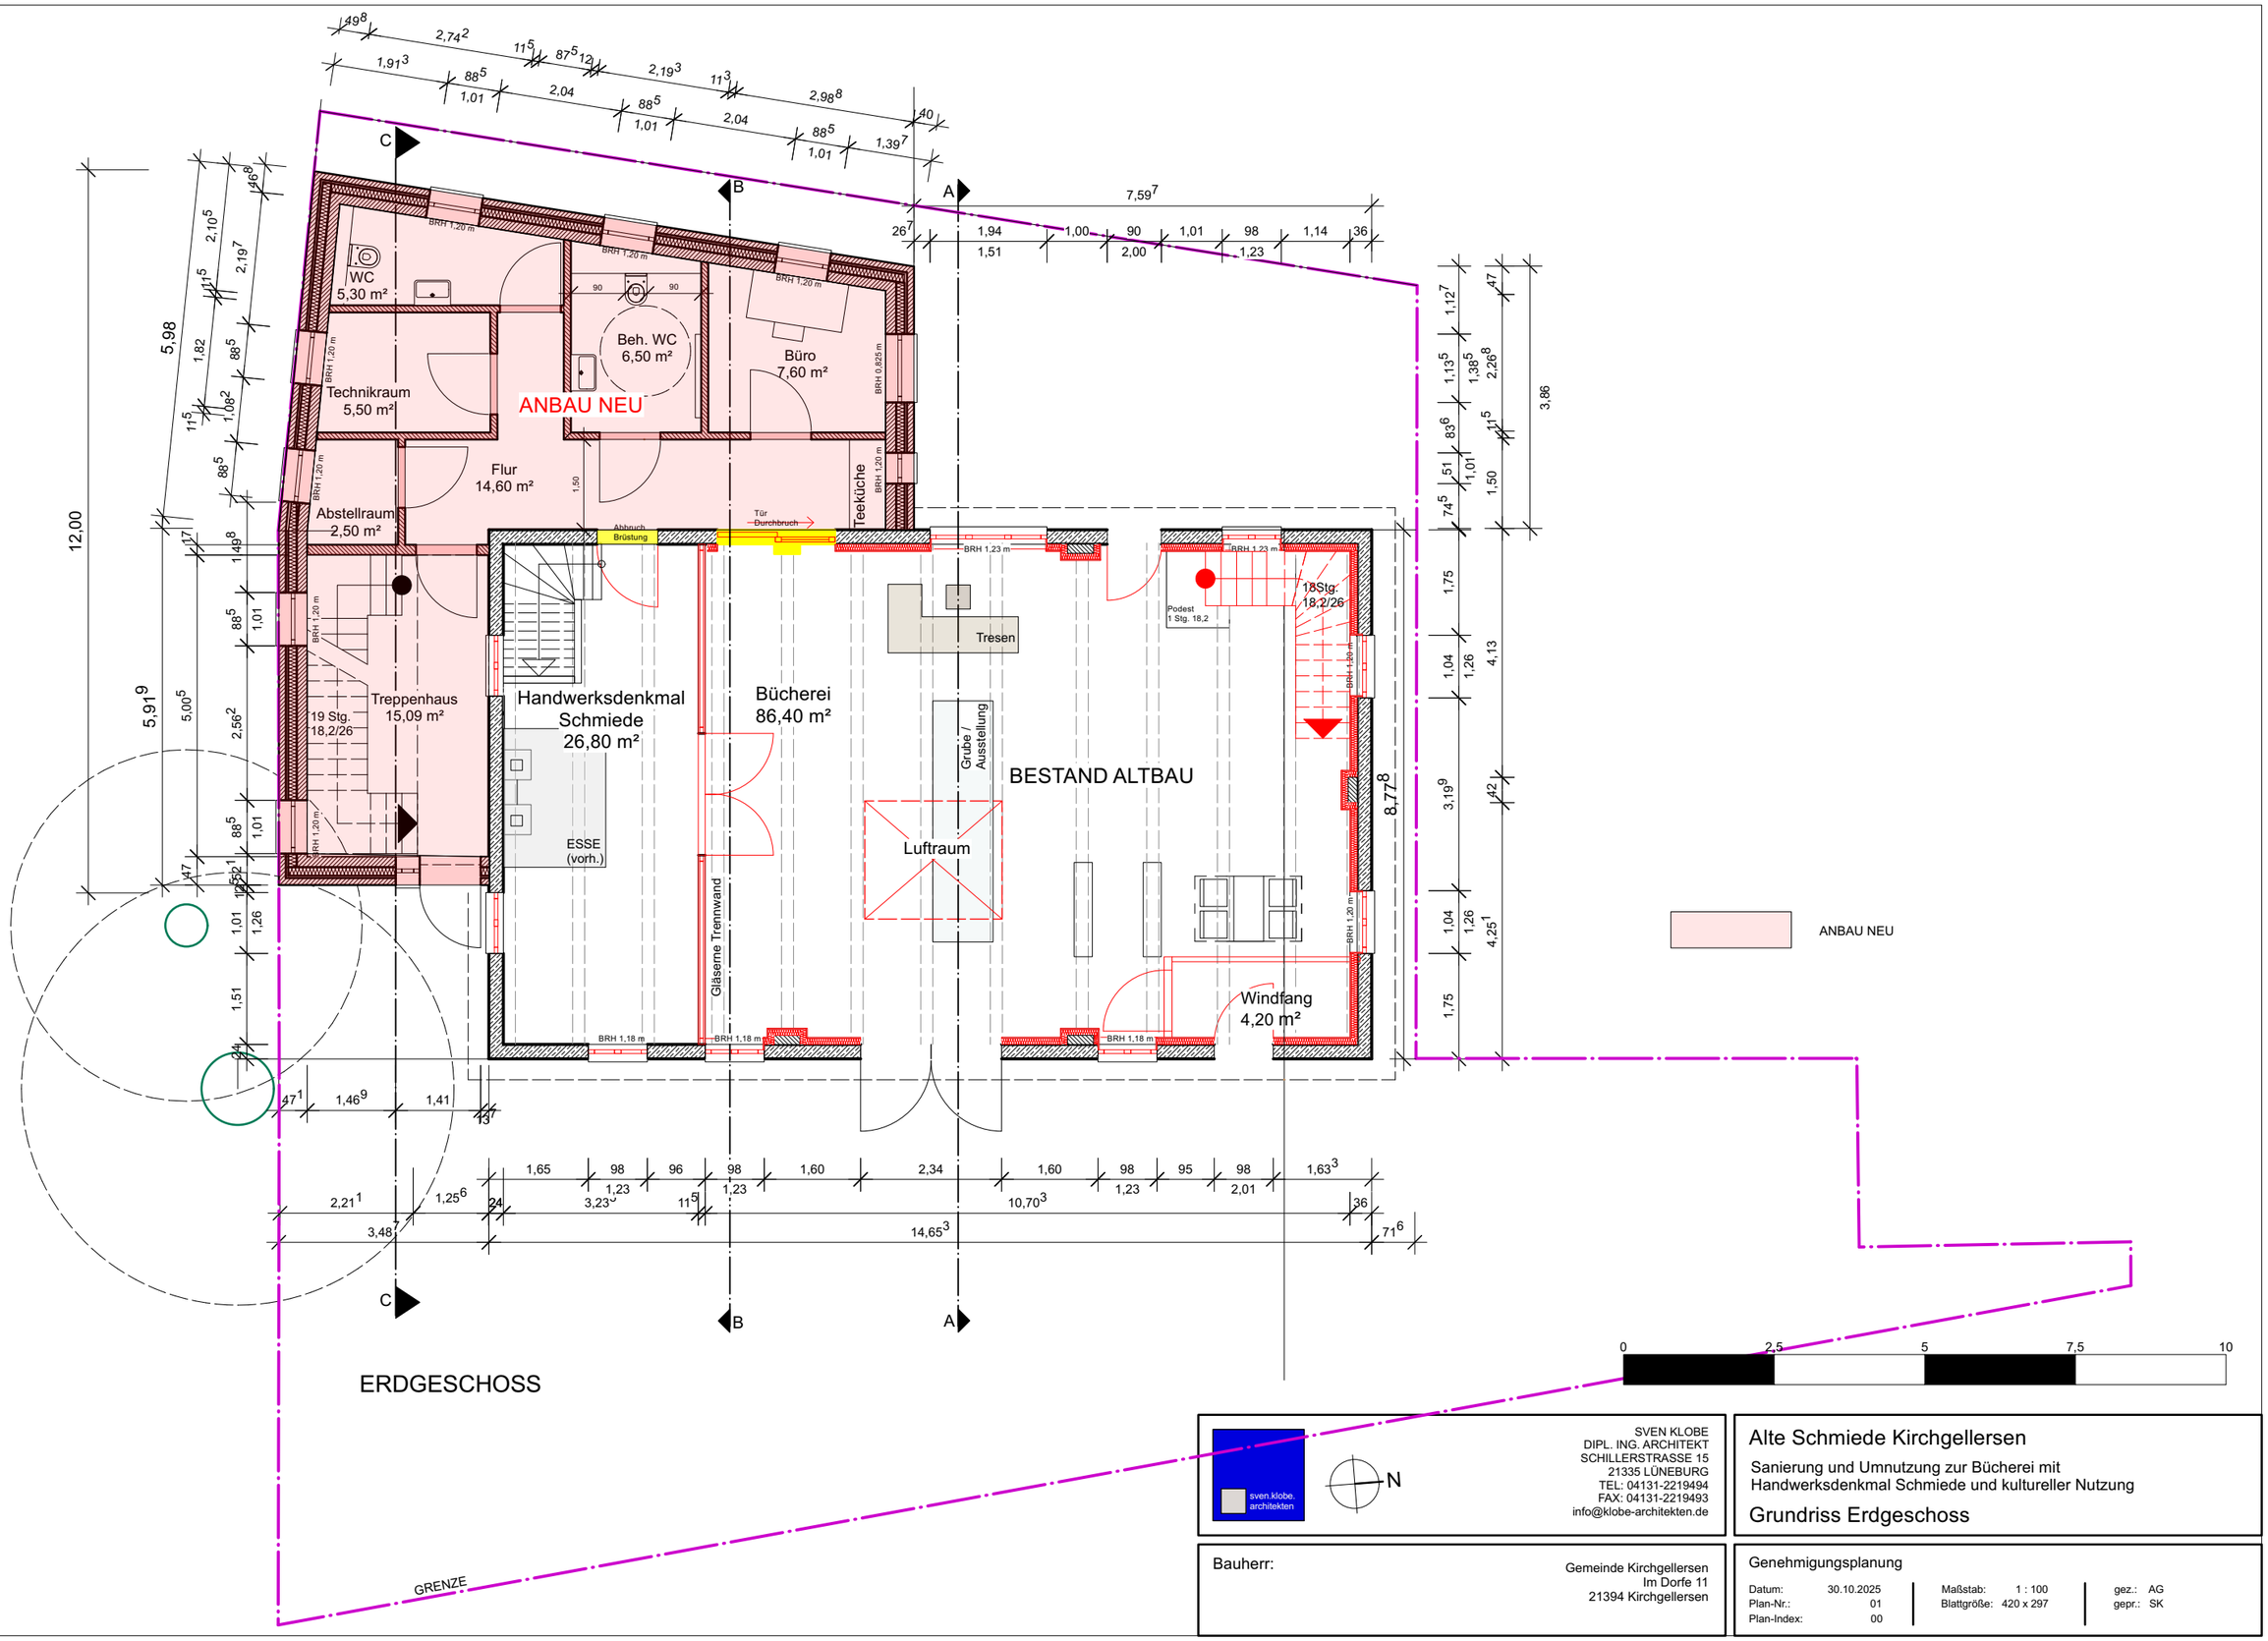

SVEN KLOBE
DIPL. ING. ARCHITEKT
SCHILLERSTRASSE 15
21335 LÜNEBURG
TEL: 04131-2219494
FAX: 04131-2219493
info@klobe-architekten.de

Alte Schmiede Kirchgellersen

Sanierung und Umnutzung zur Bücherei mit
Handwerksdenkmal Schmiede und kultureller Nutzung

Grundriss Erdgeschoss

Bauherr:

Gemeinde Kirchgellersen
Im Dorfe 11
21394 Kirchgellersen

Genehmigungsplanung

Datum:	30.10.2025	Maßstab:	1 : 100	gez.:	AG
Plan-Nr.:	01	Blattgröße:	420 x 297	gepr.:	SK
Plan-Index:	00				