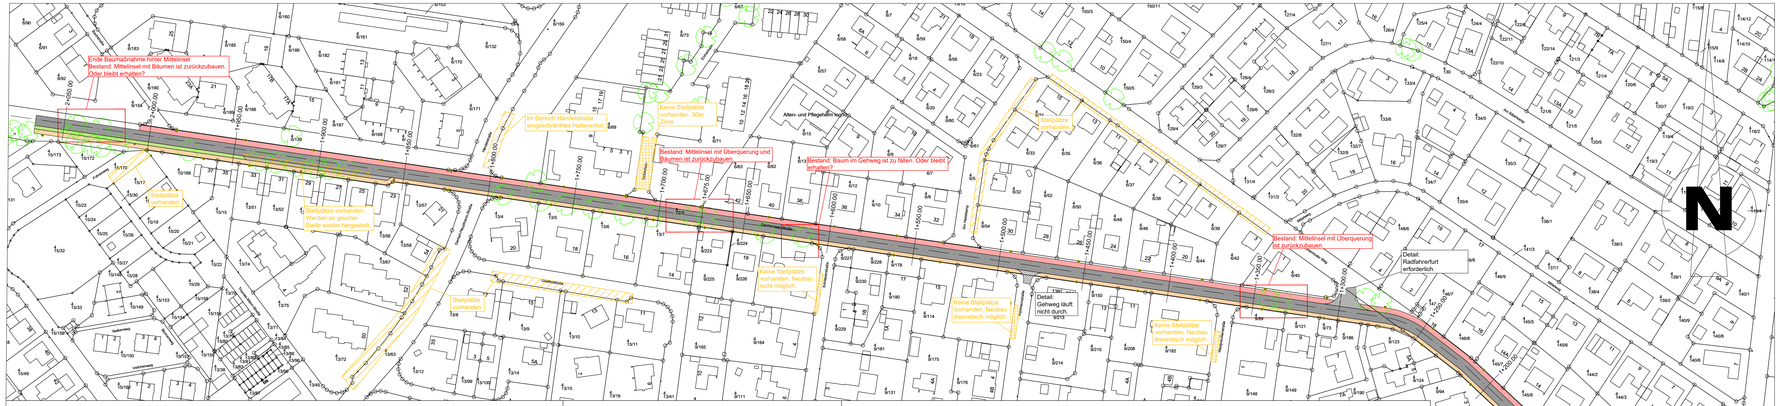

Schnitt 1+150.00 (Dachtmisser Straße)
Variante 5

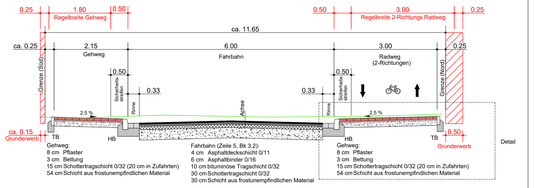

Gehweg:
8 cm Pflaster
3 cm Bettung
15 cm Schottertragschicht 0/32 (20 cm in Zufahrten)
54 cm Schicht aus frostunempfindlichen Material

Fahrbahn (Zeile 5, Bk 3,2):
4 cm Asphaltdeckschicht 0/11
6 cm Asphaltbinder 0/16
10 cm bituminöse Tragschicht 0/32
30 cm Schottertragschicht 0/32
30 cm Schicht aus frostunempfindlichen Material

Gehweg:
8 cm Pflaster
3 cm Bettung
15 cm Schottertragschicht 0/32 (20 cm in Zufahrten)
54 cm Schicht aus frostunempfindlichen Material

Maßstab: 1:50

Detail (Dachtmisser Straße)
Anschluss an Grenze durch Stützwinkel oder durch anpflastern bis Einfriedung.

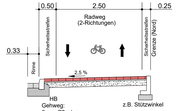

Gehweg:
8 cm Pflaster
3 cm Bettung
15 cm Schottertragschicht 0/32 (20 cm in Zufahrten)
54 cm Schicht aus frostunempfindlichen Material

Maßstab: 1:50

Schnitt 1+900.00 (Dachtmisser Straße)
Variante 5

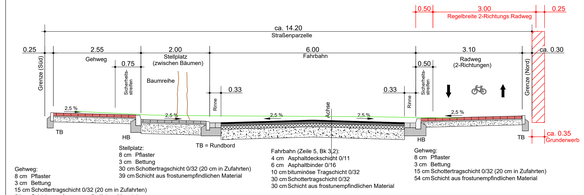

Gehweg:
8 cm Pflaster
3 cm Bettung
15 cm Schottertragschicht 0/32 (20 cm in Zufahrten)
54 cm Schicht aus frostunempfindlichen Material

Stellplatz:
8 cm Pflaster
3 cm Bettung
30 cm Schottertragschicht 0/32 (20 cm in Zufahrten)
39 cm Schicht aus frostunempfindlichen Material

Fahrbahn (Zeile 5, Bk 3,2):
4 cm Asphaltdeckschicht 0/11
6 cm Asphaltbinder 0/16
10 cm bituminöse Tragschicht 0/32
30 cm Schottertragschicht 0/32
30 cm Schicht aus frostunempfindlichen Material

Gehweg:
8 cm Pflaster
3 cm Bettung
15 cm Schottertragschicht 0/32 (20 cm in Zufahrten)
54 cm Schicht aus frostunempfindlichen Material

Maßstab: 1:50

Maßstab: 1:1000

Planzeichenerklärung

- Fahrbahn
- Radweg
- Gehweg
- Stellplatz
- Grünstreifen
- gepl. Leuchtenstandorte (Momentan Leuchten haptsächlich auf nördlicher Seite)

Vorabzug Entwurf

Datum	Änderung	Unterschrift

Gemeinde Reppenstedt

Neubau
Dachtmisser Straße

Planart:
Lageplan und Schnitte
Variante 5

Maßstab	1:1000 / 1:50		
	Datum	Unterschrift	
Bearbeitet:	31.05.2021	Moller / Werner	
Gezeichnet:	31.05.2021	Moller	
Geprüft:	31.05.2021	Werner	
Projekt: 21391 - 4	Blatt-Größe: 0,40x1,24		
Blatt: 6.5			

INGWA Planungsbüro
Verfasser:
Aug.-Wilh.-Kühnholz Str. 15
26135 Oldenburg
Tel.: (0441) 92696-0
Fax: (0441) 92696-29

M:\Bodenplanung.dwg
Speicherdatum: 03.06.2021 Plotdatum: 03.06.2021