

Übersichtskarte


M. 1:25.000

Blatt 2





Hauptsitz:
Aug.-Wilh.-Kühnholz-Str. 15
26135 Oldenburg

Tel.: (0441) 92696-0
Fax: (0441) 92696-29

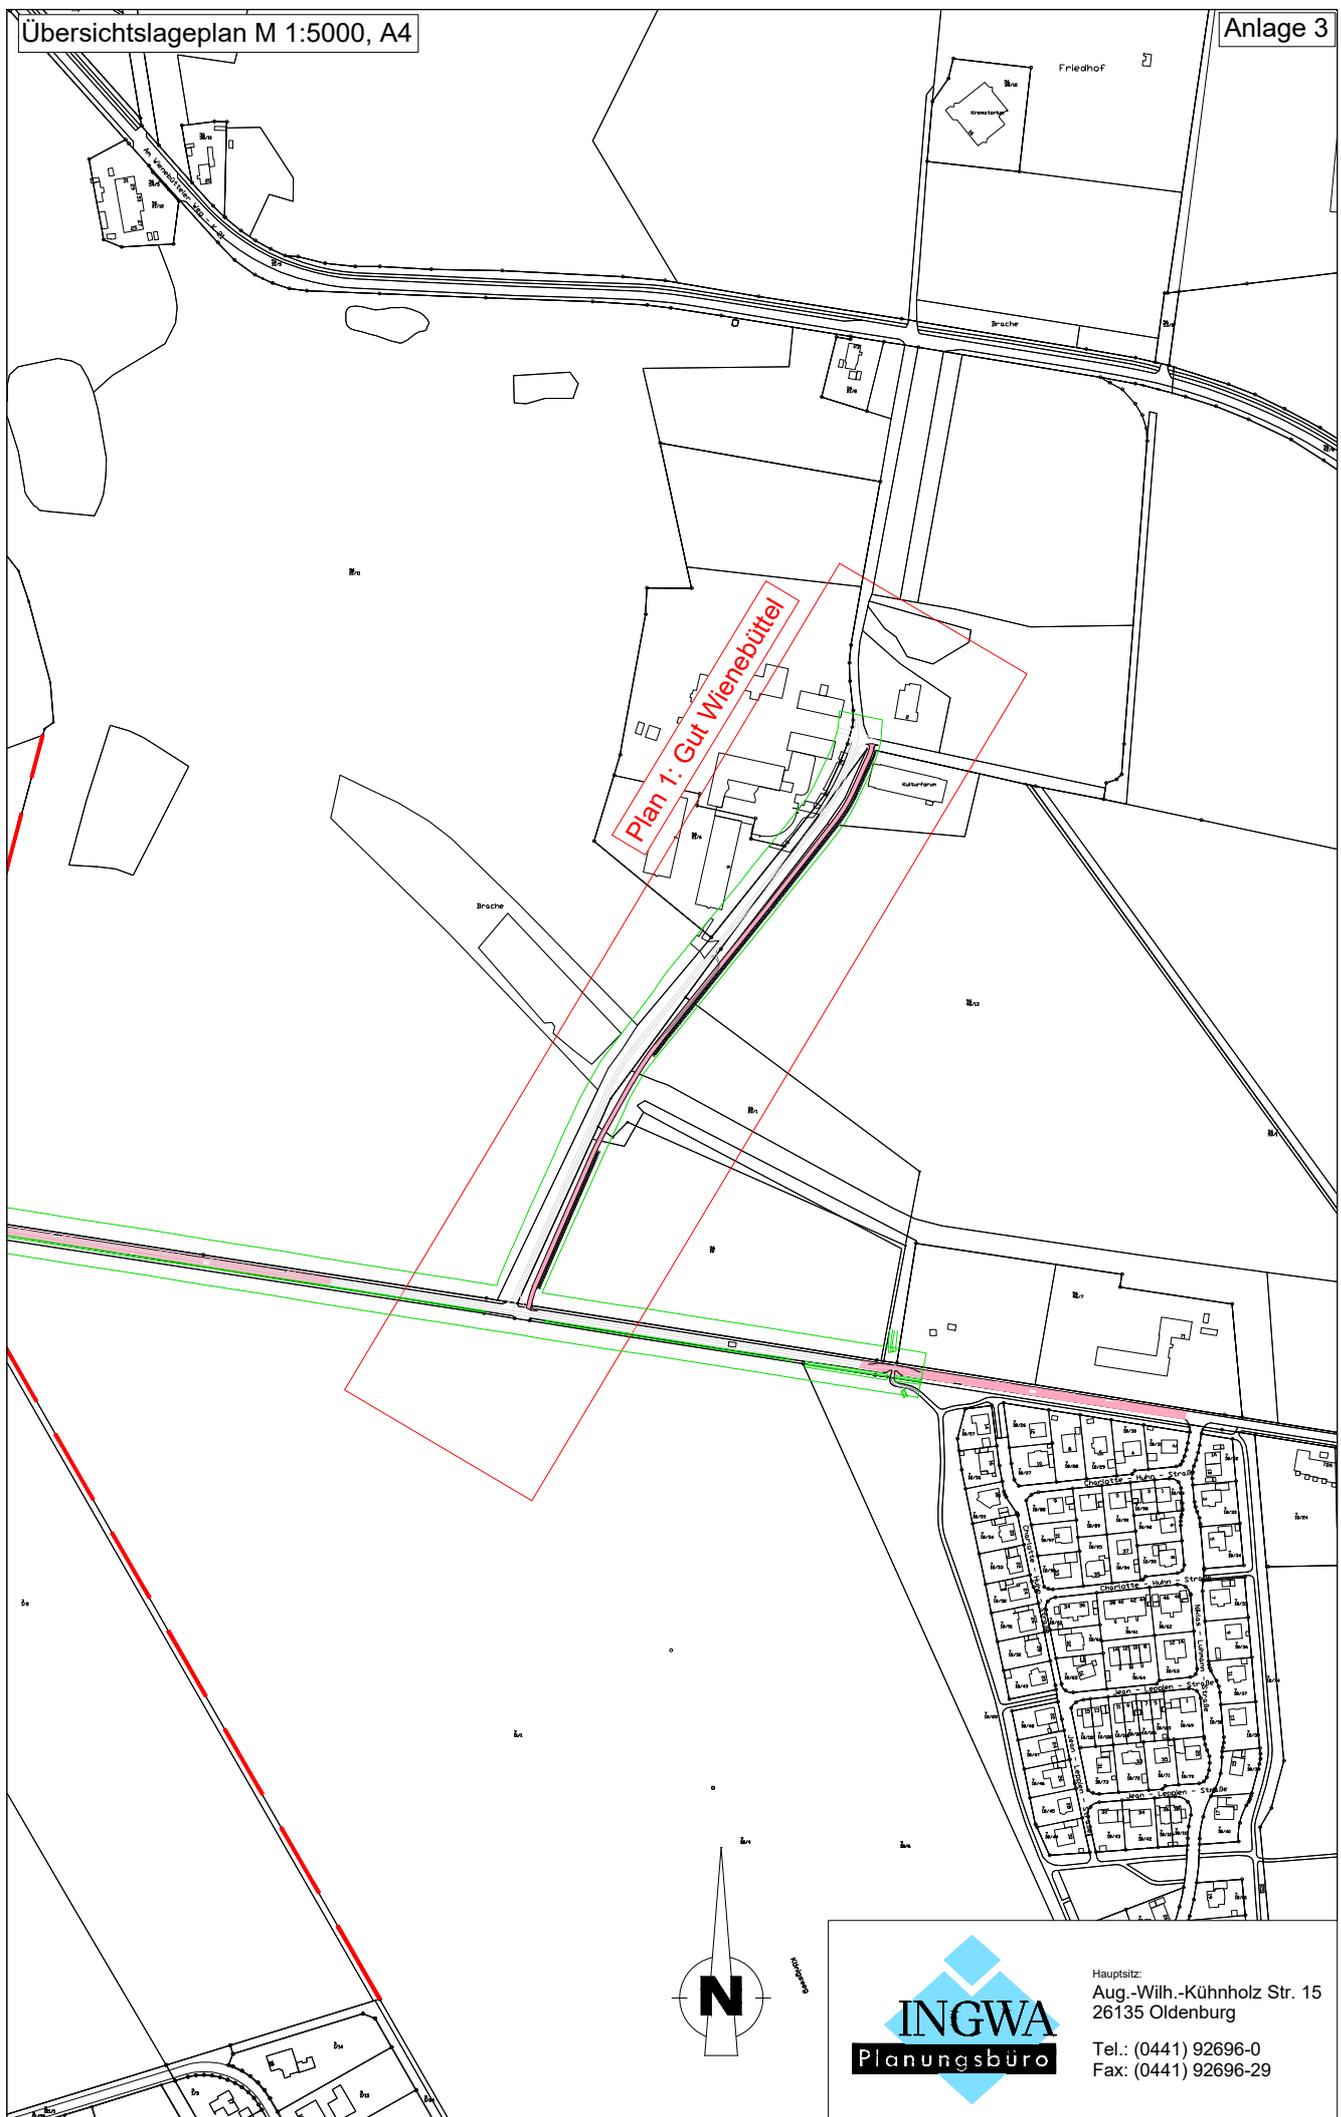

Hauptsitz:
Aug.-Wilh.-Kühnholz Str. 15
26135 Oldenburg
Tel.: (0441) 92696-0
Fax: (0441) 92696-29

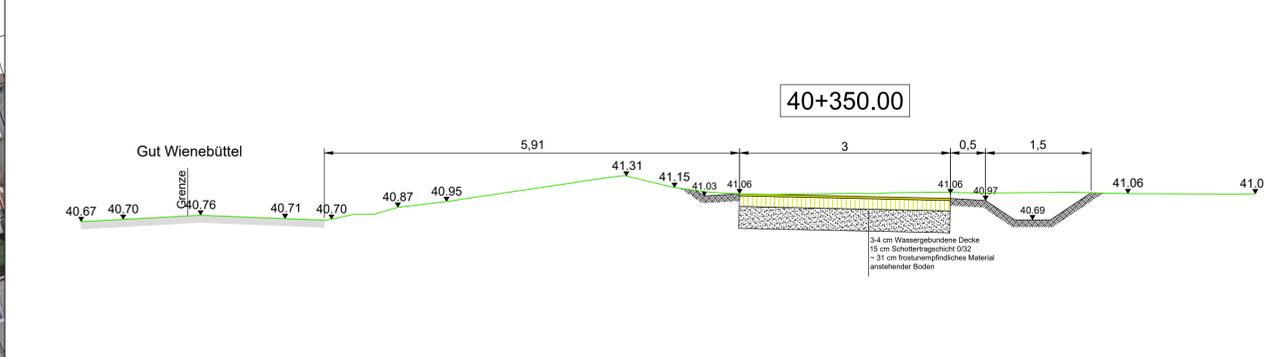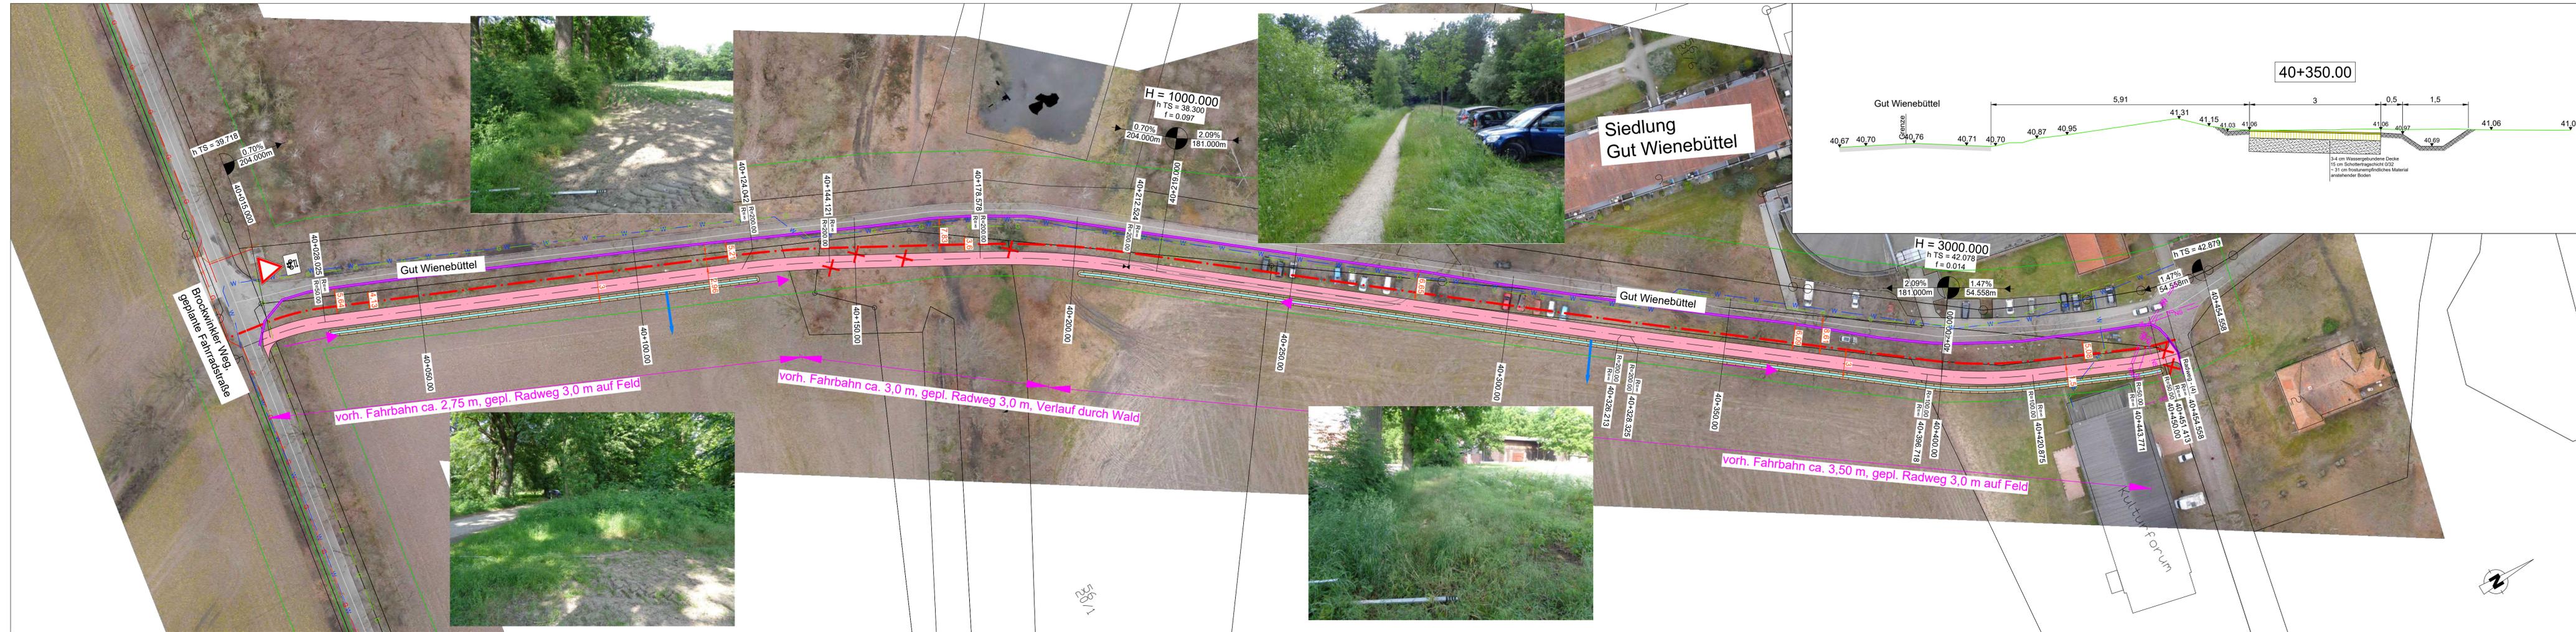

Planzeichenerklärung

- Radweg geplant (B= 3,0 m)
- 1,75 m Abstand von gepl. Radweg Rand
- Fotostandort
- vorh. Fahrbahnrand auf Radwegseite
- Vorh. Baum muss entfernt werden
- AVACON - Gas
- AVACON - Mittelspannung
- AVACON - Niederspannung
- AVACON - Telekommunikation
- PURENA - Trinkwasser
- Telekom

$H=15000m$
 $hTS = 30.50$
 $f = 0.02$
 $1531.00m$

Neigungsberechnung mit Angabe von Ausrichtungshalbmesser, Höhe Tangentialpunkt, Stichmaß und Längsneigung und Abstand zum nächsten Neigungsberechnungspunkt

Gradientenhochpunkt
 Gradienten tiefpunkt
 Geländeneigung
 gepl. Entwässerungsmulde

Lage gemäß Unterlagen der Versorgungsträger. Für Lagegenauigkeit kann keine Gewähr übernommen werden. Ortlich durch Querschläge zu prüfen.


19.08.2021	Ergänzung Entwässerungsmulde	Müller
22.07.2021	Änderungen gem. Besprechung vom 21.07.2021	Müller
16.07.2021	Verlauf Achse angepasst, Grunderwerb eingefügt	Müller
01.07.2021	Schnitt ergänzt, Fotos und Zonierung eingefügt	Müller
Datum	Änderung	Unterschrift

Gemeinde Reppenstedt

Radwege "Brockwinkel"

Planart:	Maßstab:	1:500, 1:50
Radweg 4 - 40+000.00 - 40+449.95	Datum:	07.06.2021
<p> Hauptstr.: Aug.-Wilh.-Kühnholz Str. 15 26135 Oldenburg Tel.: (0441) 92696-0 Fax: (0441) 92696-29 </p>	Bearbeitet:	07.06.2021 Müller
	Gezeichnet:	07.06.2021 Müller
	Geprüft:	07.06.2021 Werner
	Projekt: 21391-2	Blatt-Größe: 0,30x1,39
Anlage: 4		

06-Radwege-Brockwinkel.dwg
Speicherdatum: 06.09.2021 10:00:00

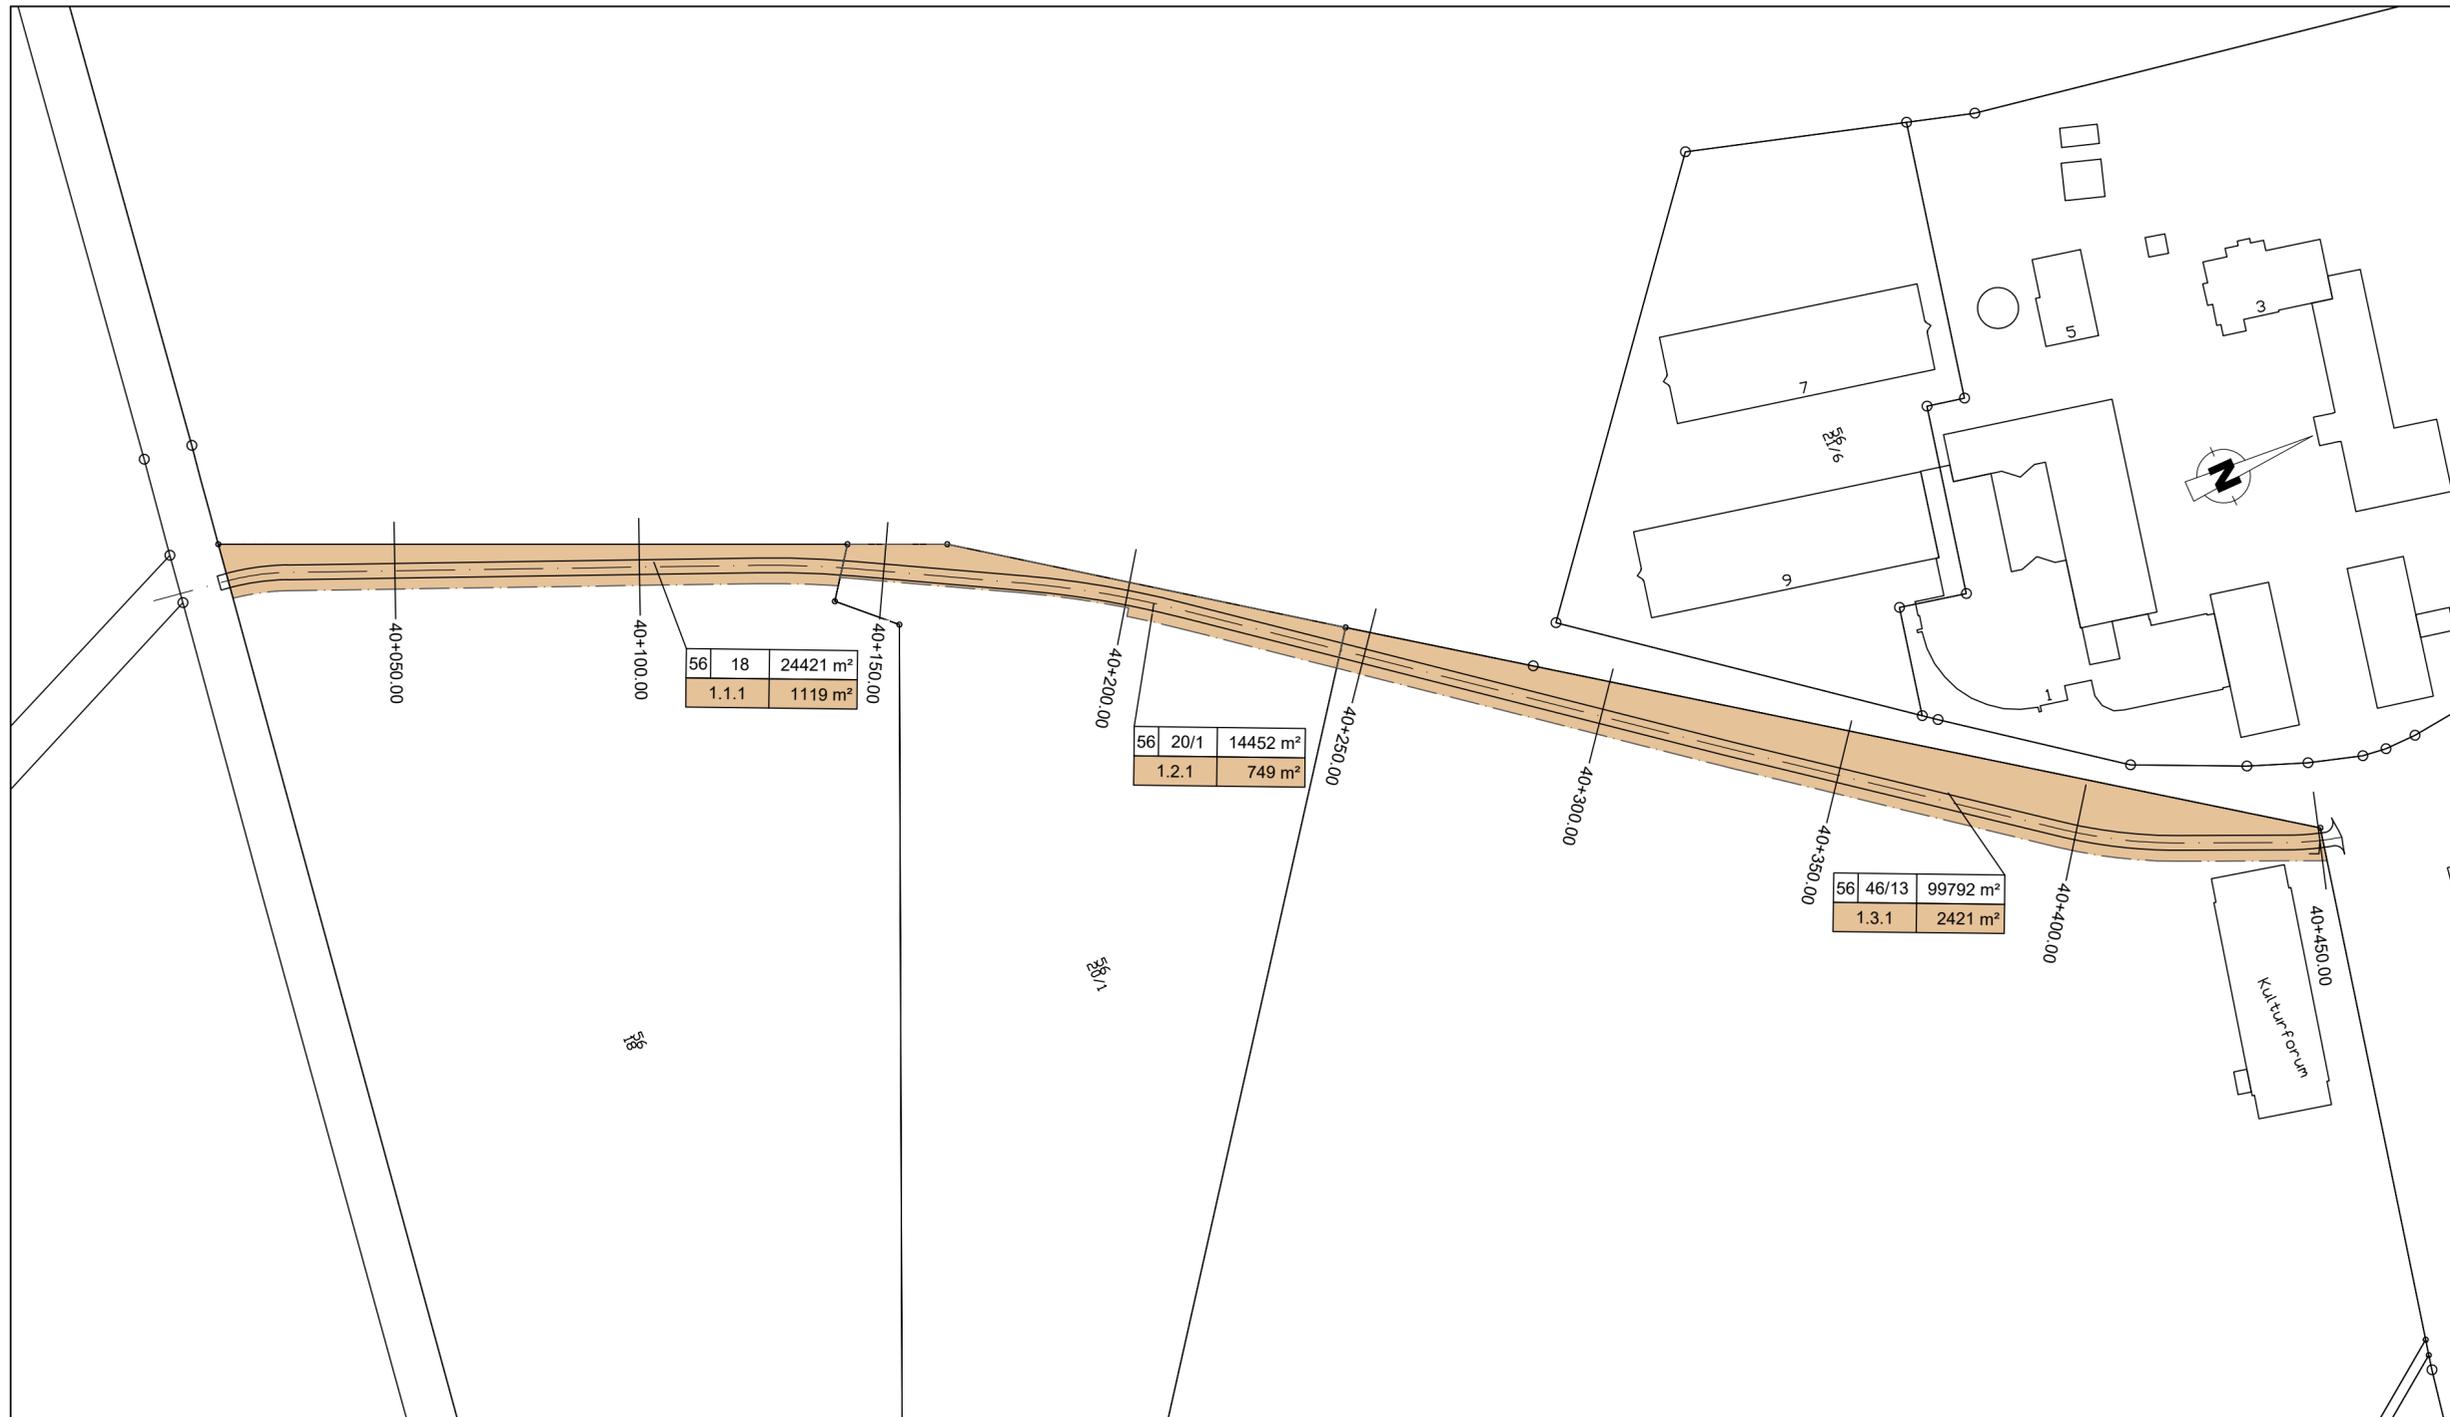

Planzeichenerklärung

 zu erwerbene Fläche

56	20/1	14452 m ²	Flur / Flurstück / Größe des Flurstückes
3.10.1		749 m ²	lfd. Nr. im Grunderwerbsverzeichnis / Größe der Teilfläche
			3. Nr. des Grunderwerbplanes
			10. lfd. Nr. des betroffenen Flurstückes
			1 Teilfläche eines Flurstückes

26.08.2021	Entwässerungsmulde berücksichtigt	Müller
10.08.2021	Abfolge angepasst	Müller
Datum	Änderung	Unterschrift

Gemeinde Reppenstedt



Radwege "Brockwinkel"

Planart:	Maßstab	1:1000	
Grunderwerbsplan Gut Wienebüttel		Datum	Unterschrift
	Bearbeitet:	22.07.2021	Müller
	Gezeichnet:	22.07.2021	Müller
	Geprüft:	23.07.2021	Jacobs
	Projekt: 21391-2	Blatt-Größe: 0,30x0,72	
	Anlage: 5		



Hauptsitz:
Aug.-Wilh.-Kühnholz Str. 15
26135 Oldenburg
Tel.: (0441) 92696-0
Fax: (0441) 92696-29