

 Entwicklungskorridor bei Gewässerrandstreifen 10 m



Samtgemeinde Gellersen

Umgestaltung Kranker Hinrich

Quelle:
 Auszug aus den Geobasisdaten der
 Niedersächsischen Vermessungs- und
 Katasterverwaltung © 2007/2014
 Hinweis: Alle dargestellten Leitungen sind nicht örtlich eingemessen und
 daher vor Baumaßnahmen durch Suchschachtungen zu überprüfen!

		Mellereiweg 101, 29525 Uelzen Telefon 0581/9755-0, Fax 0581/9755-26 eMail: info@wasser-uelzen.de Internet: www.wasser-uelzen.de	
Bearbeitet	Datum	Name	
Geändert	30.11.2015	Dipl.-Ing. Sannes	

Im Auftrag

Sannes

Sannes
 Verbandsingenieur

Zeichnungsname

Übersichtsplan

Station


Maßnahmennr.

Dateiname Reppenstedter Bach.dwg

Zeichnungsnummer
01/255

Maßstab
1 : 4.000

Anlage
2 Blatt

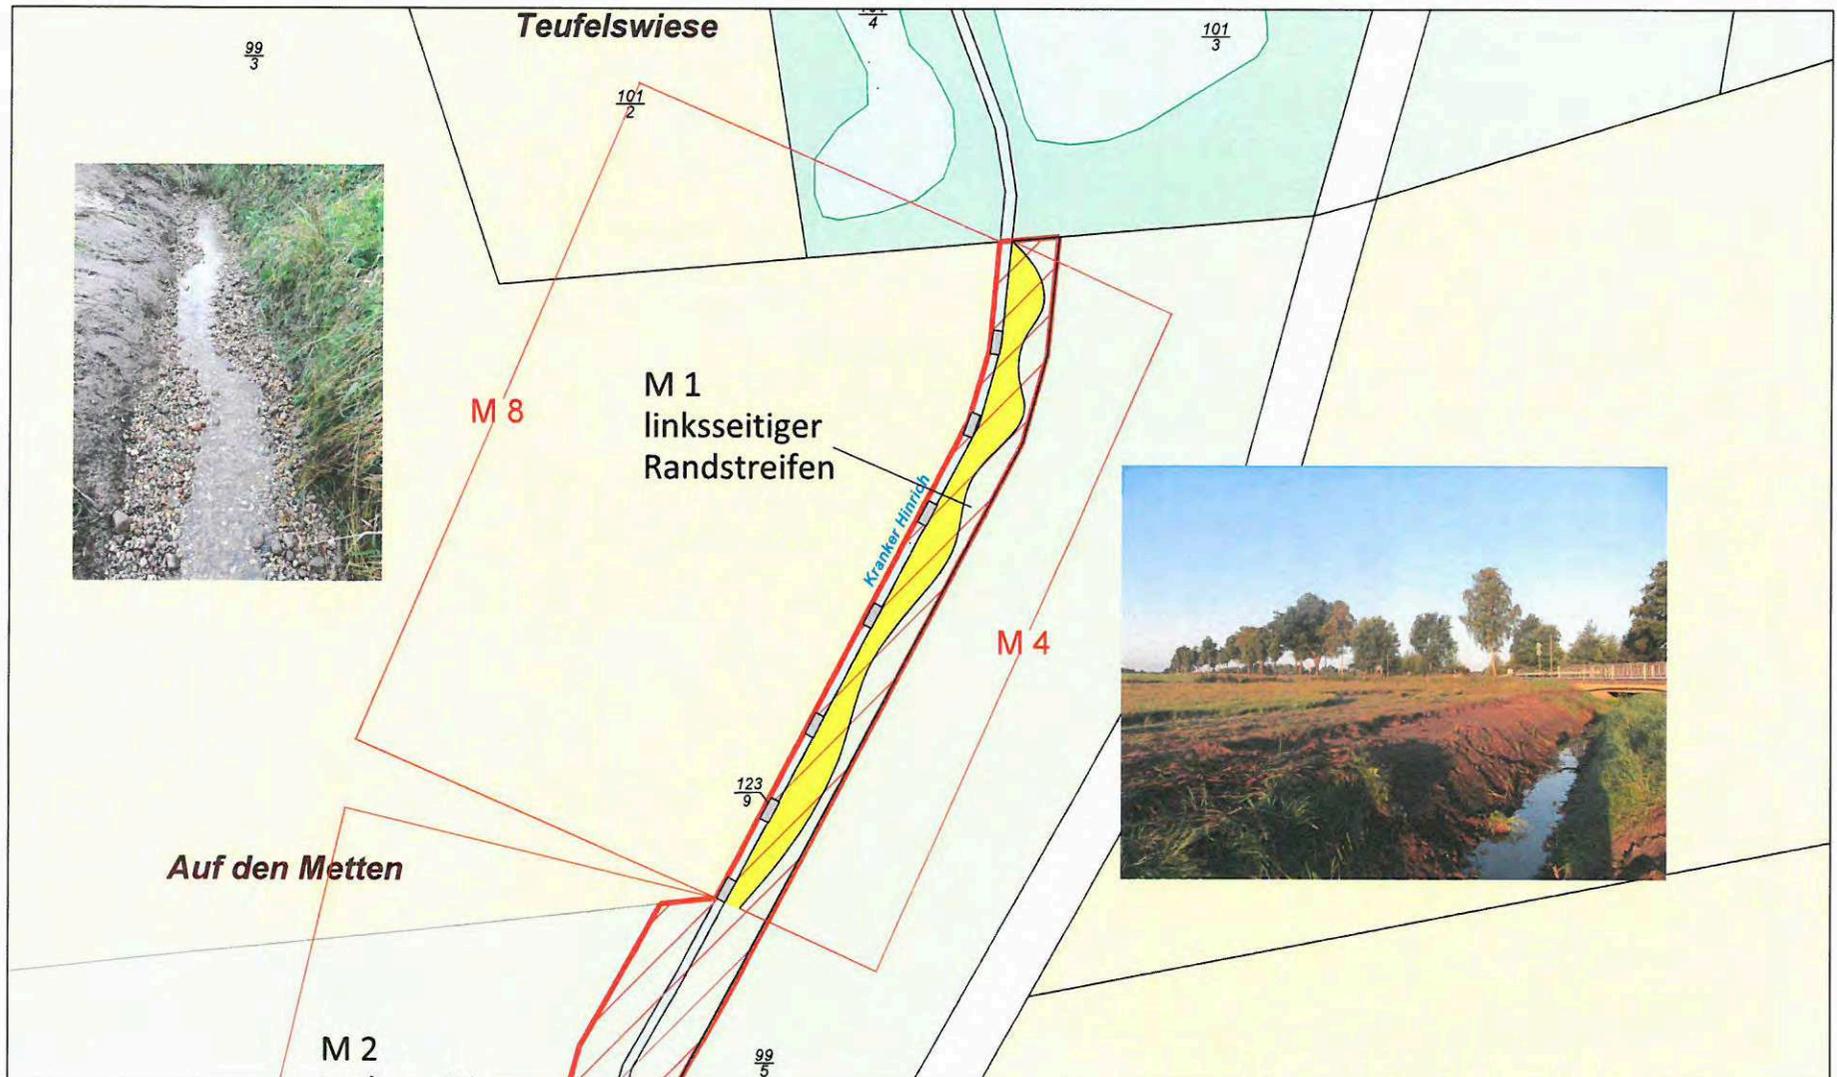

- Entwicklungskorridor bei Gewässerrandstreifen 10 m
- Oberboden abschieben, Erlenanflug
- Kieseinbau

Quelle:
 Auszug aus den Geobasisdaten der
 Niedersächsischen Vermessungs- und
 Katasterverwaltung © 2007/2014
 Hinweis: Alle dargestellten Leitungen sind nicht örtlich eingemessen und
 daher vor Baumaßnahmen durch Suchschachtungen zu überprüfen!

		Melliereiweg 101, 29525 Uelzen Telefon 0581/9755-0, Fax 0581/9755-26 eMail: info@wasser-uelzen.de Internet: www.wasser-uelzen.de								
		<table border="1"> <thead> <tr> <th></th> <th>Datum</th> <th>Name</th> </tr> </thead> <tbody> <tr> <td>Bearbeitet</td> <td>30.11.2015</td> <td>Dipl.-Ing. Sonnes</td> </tr> <tr> <td>Geändert</td> <td></td> <td></td> </tr> </tbody> </table>		Datum	Name	Bearbeitet	30.11.2015	Dipl.-Ing. Sonnes	Geändert	
	Datum	Name								
Bearbeitet	30.11.2015	Dipl.-Ing. Sonnes								
Geändert										



Samtgemeinde Gellersen
Umgestaltung Kranker Hinrich

Im Auftrag

 Sannes
 Verbandsingenieur

Zeichnungsname			
Lageplan M 4 + M 8			
Station	Maßnahmennr.		
Dateiname	Reppenstedter Bach.dwg		
Zeichnungsnummer	Maßstab	Anlage	Blatt
01/255	1 : 1.000	3.1	



-  Entwicklungskorridor bei Gewässerrandstreifen 10 m
-  Oberboden abschieben, Erlenanflug

 Mäandrierung initiieren



Samtgemeinde Gellersen

Umgestaltung Kranker Hinrich

Quelle:
 Auszug aus den Geobasisdaten der
 Niedersächsischen Vermessungs- und
 Katasterverwaltung © 2007/2014
 Hinweis: Alle dargestellten Leitungen sind nicht örtlich eingemessen und
 daher vor Baumaßnahmen durch Suchschachtungen zu überprüfen!



			Mellereiweg 101, 29525 Uelzen Telefon 0581/9755-0, Fax 0581/9755-26 eMail: info@wasser-uelzen.de Internet: www.wasser-uelzen.de		
Bearbeitet	Datum	Name			
Geändert					
	30.11.2015	Dipl.-Ing. Sonnes			

Im Auftrag

Sannes

Sannes
 Verbandsingenieur

Zeichnungsname

Lageplan M 5

Station

Maßnahmennr.


Dateiname Reppenstedter Bach.dwg

Zeichnungsnummer
01/255

Maßstab
1 : 1.000

Anlage
3.2

Blatt

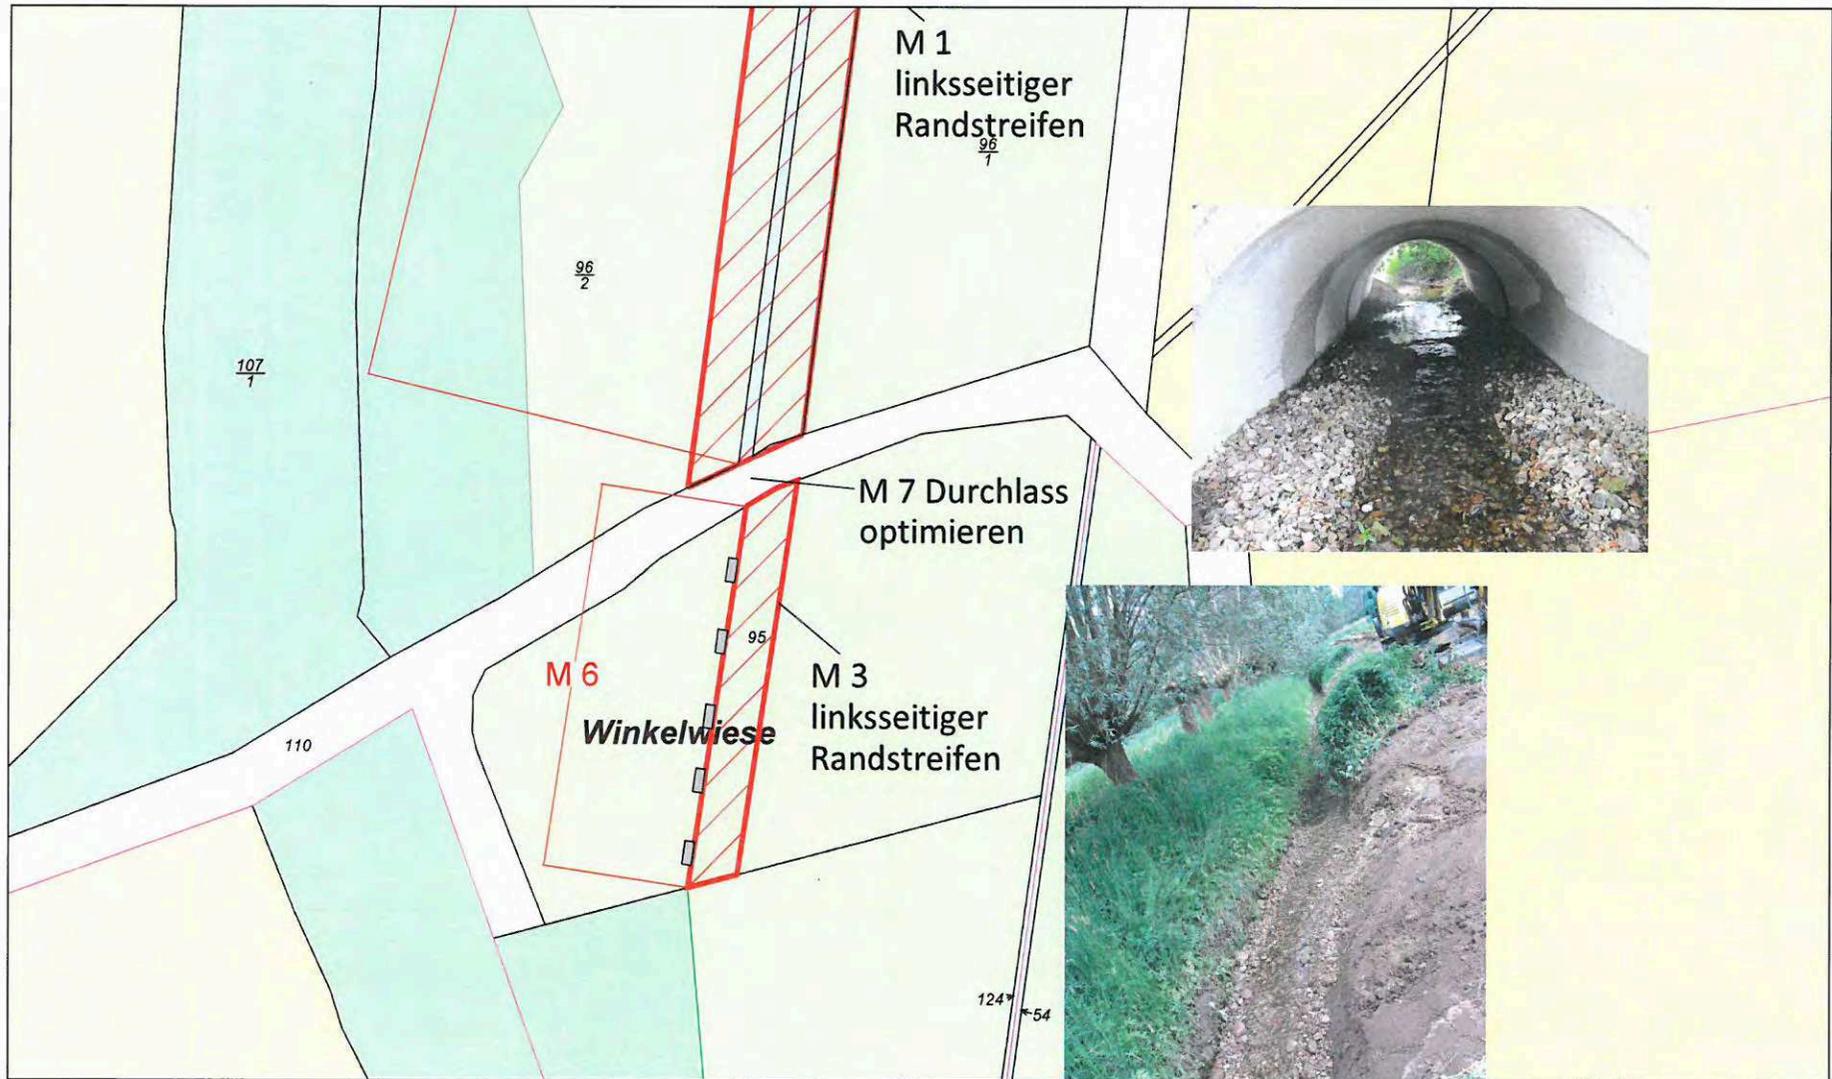

- Entwicklungskorridor bei Gewässerrandstreifen 10 m
- Kieseinbau

Quelle:
 Auszug aus den Geobasisdaten der
 Niedersächsischen Vermessungs- und
 Katasterverwaltung © 2007/2014
 Hinweis: Alle dargestellten Leitungen sind nicht örtlich eingemessen und
 daher vor Baumaßnahmen durch Suchschachtungen zu überprüfen!

Kreisverband der Wasser- und Bodenverbände Uelzen		Mellereiweg 101, 29525 Uelzen Telefon 0581/9755-0, Fax 0581/9755-26 eMail: info@wasser-uelzen.de Internet: www.wasser-uelzen.de	
Bearbeitet	30.11.2015	Dipl.-Ing. Sannes	
Geändert			



Samtgemeinde Gellersen
 Umgestaltung Kranker Hinrich

Im Auftrag Sannes Verbandsingenieur	Zeichnungsname Lageplan M 6 + M 7			
	Station	Maßnahmennr.		
Dateiname Reppenstedter Bach.dwg				
Zeichnungsnummer 01/255	Maßstab 1 : 1.000	Anlage 3.3	Blatt	