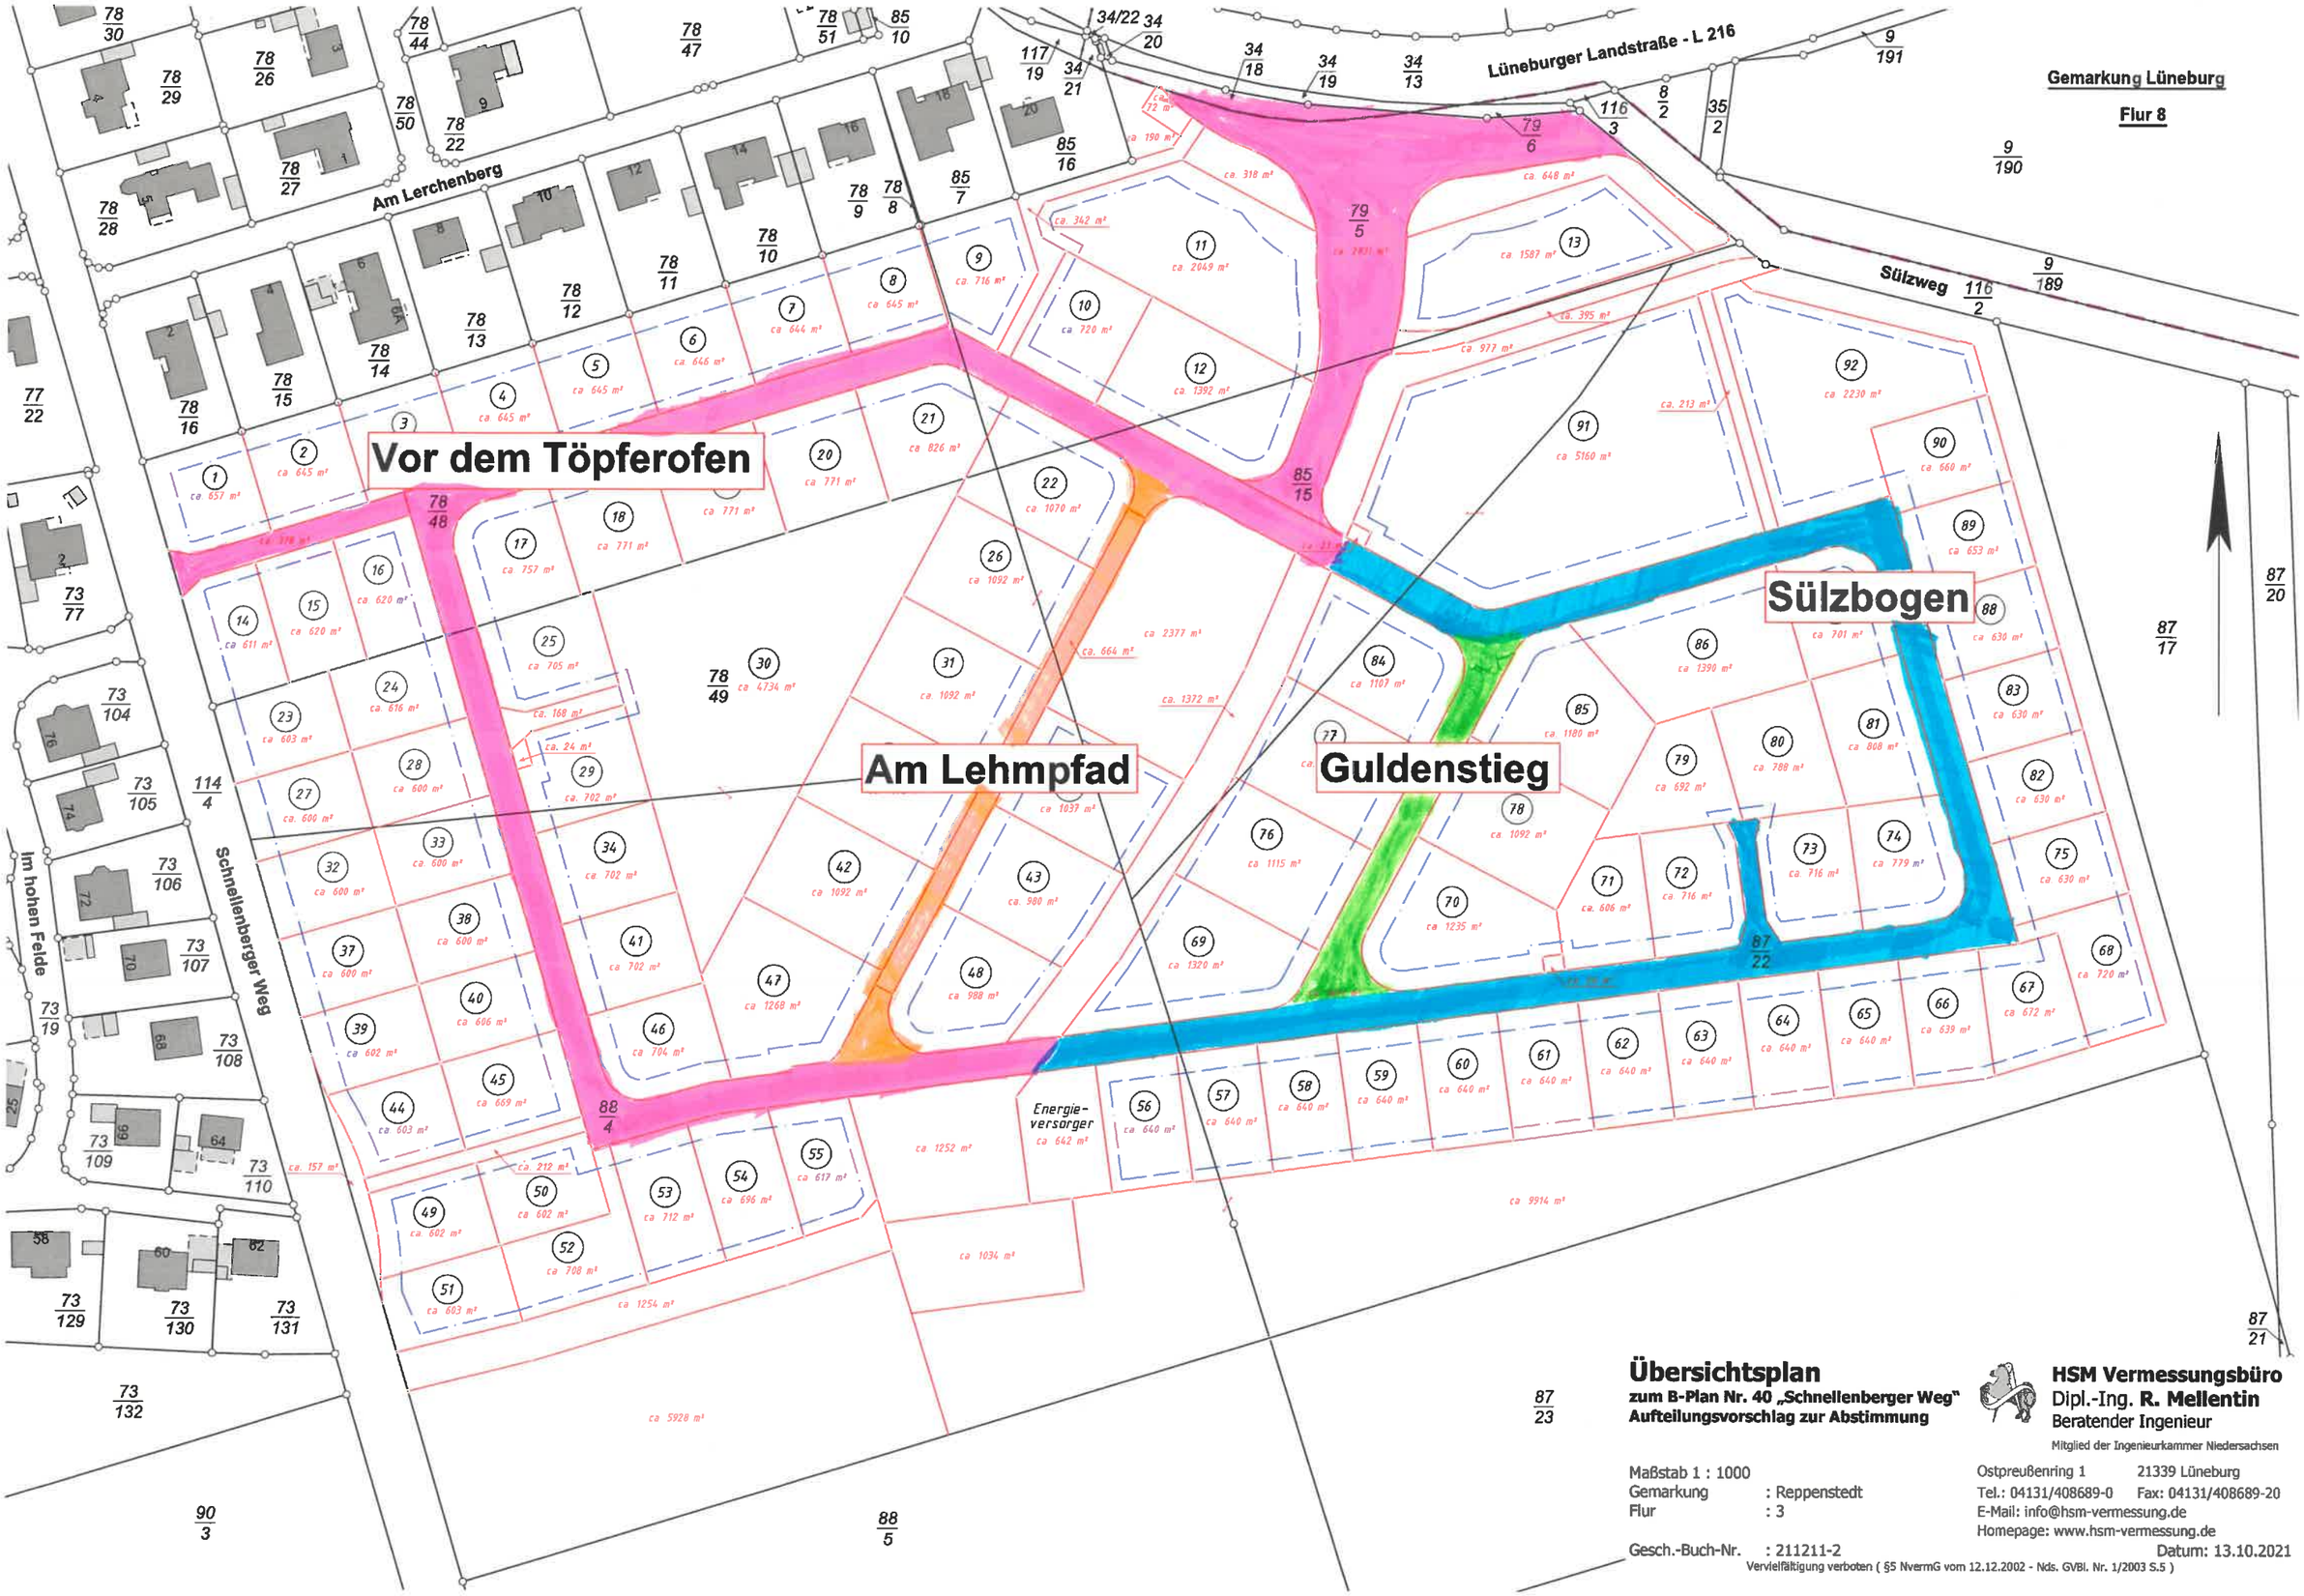

Übersichtsplan

zum B-Plan Nr. 40 „Schnellenberger Weg"
Aufteilungsvorschlag zur Abstimmung

Maßstab 1 : 1000
Gemarkung : Reppenstedt
Flur : 3

Gesch.-Buch-Nr. : 211211-2

HSM Vermessungsbüro
Dipl.-Ing. **R. Mellentin**
Beratender Ingenieur
Mitglied der Ingenieurkammer Niedersachsen

Ostpreußenring 1 21339 Lüneburg
Tel.: 04131/408689-0 Fax: 04131/408689-20
E-Mail: info@hsm-vermessung.de
Homepage: www.hsm-vermessung.de

Datum: 13.10.2021

Vervielfältigung verboten (§5 NvermG vom 12.12.2002 - Nds. GVBl. Nr. 1/2003 S.5)