

11.08.2022	Neue Planung (Fahrbahnverlauf)	Stege
Datum	Änderung	Unterschrift

Gemeinde Reppenstedt







Neubau
Dachtmisser Straße

Planart:	Maßstab	1:500	
Lageplan Schleppkurven Ostpreußenstraße	Datum	Unterschrift	
Bearbeitet:	04.02.2022	Jacobs/Müller	
Gezeichnet:	04.02.2022	Jacobs/Müller	
Geprüft:	04.02.2022	Jacobs	
Projekt: 21391 - 4	Blatt-Größe: 0,30x0,62		
Blatt: 9.2a			



Hauptsitz:
Aug.-Wilh.-Kühnholz Str. 15
26135 Oldenburg
Tel.: (0441) 92696-0
Fax: (0441) 92696-29

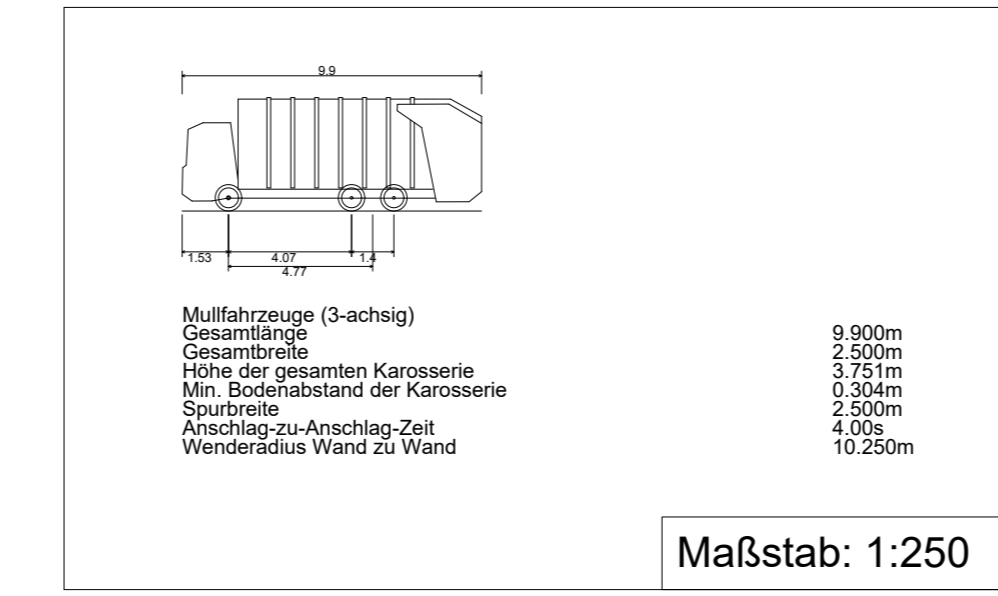
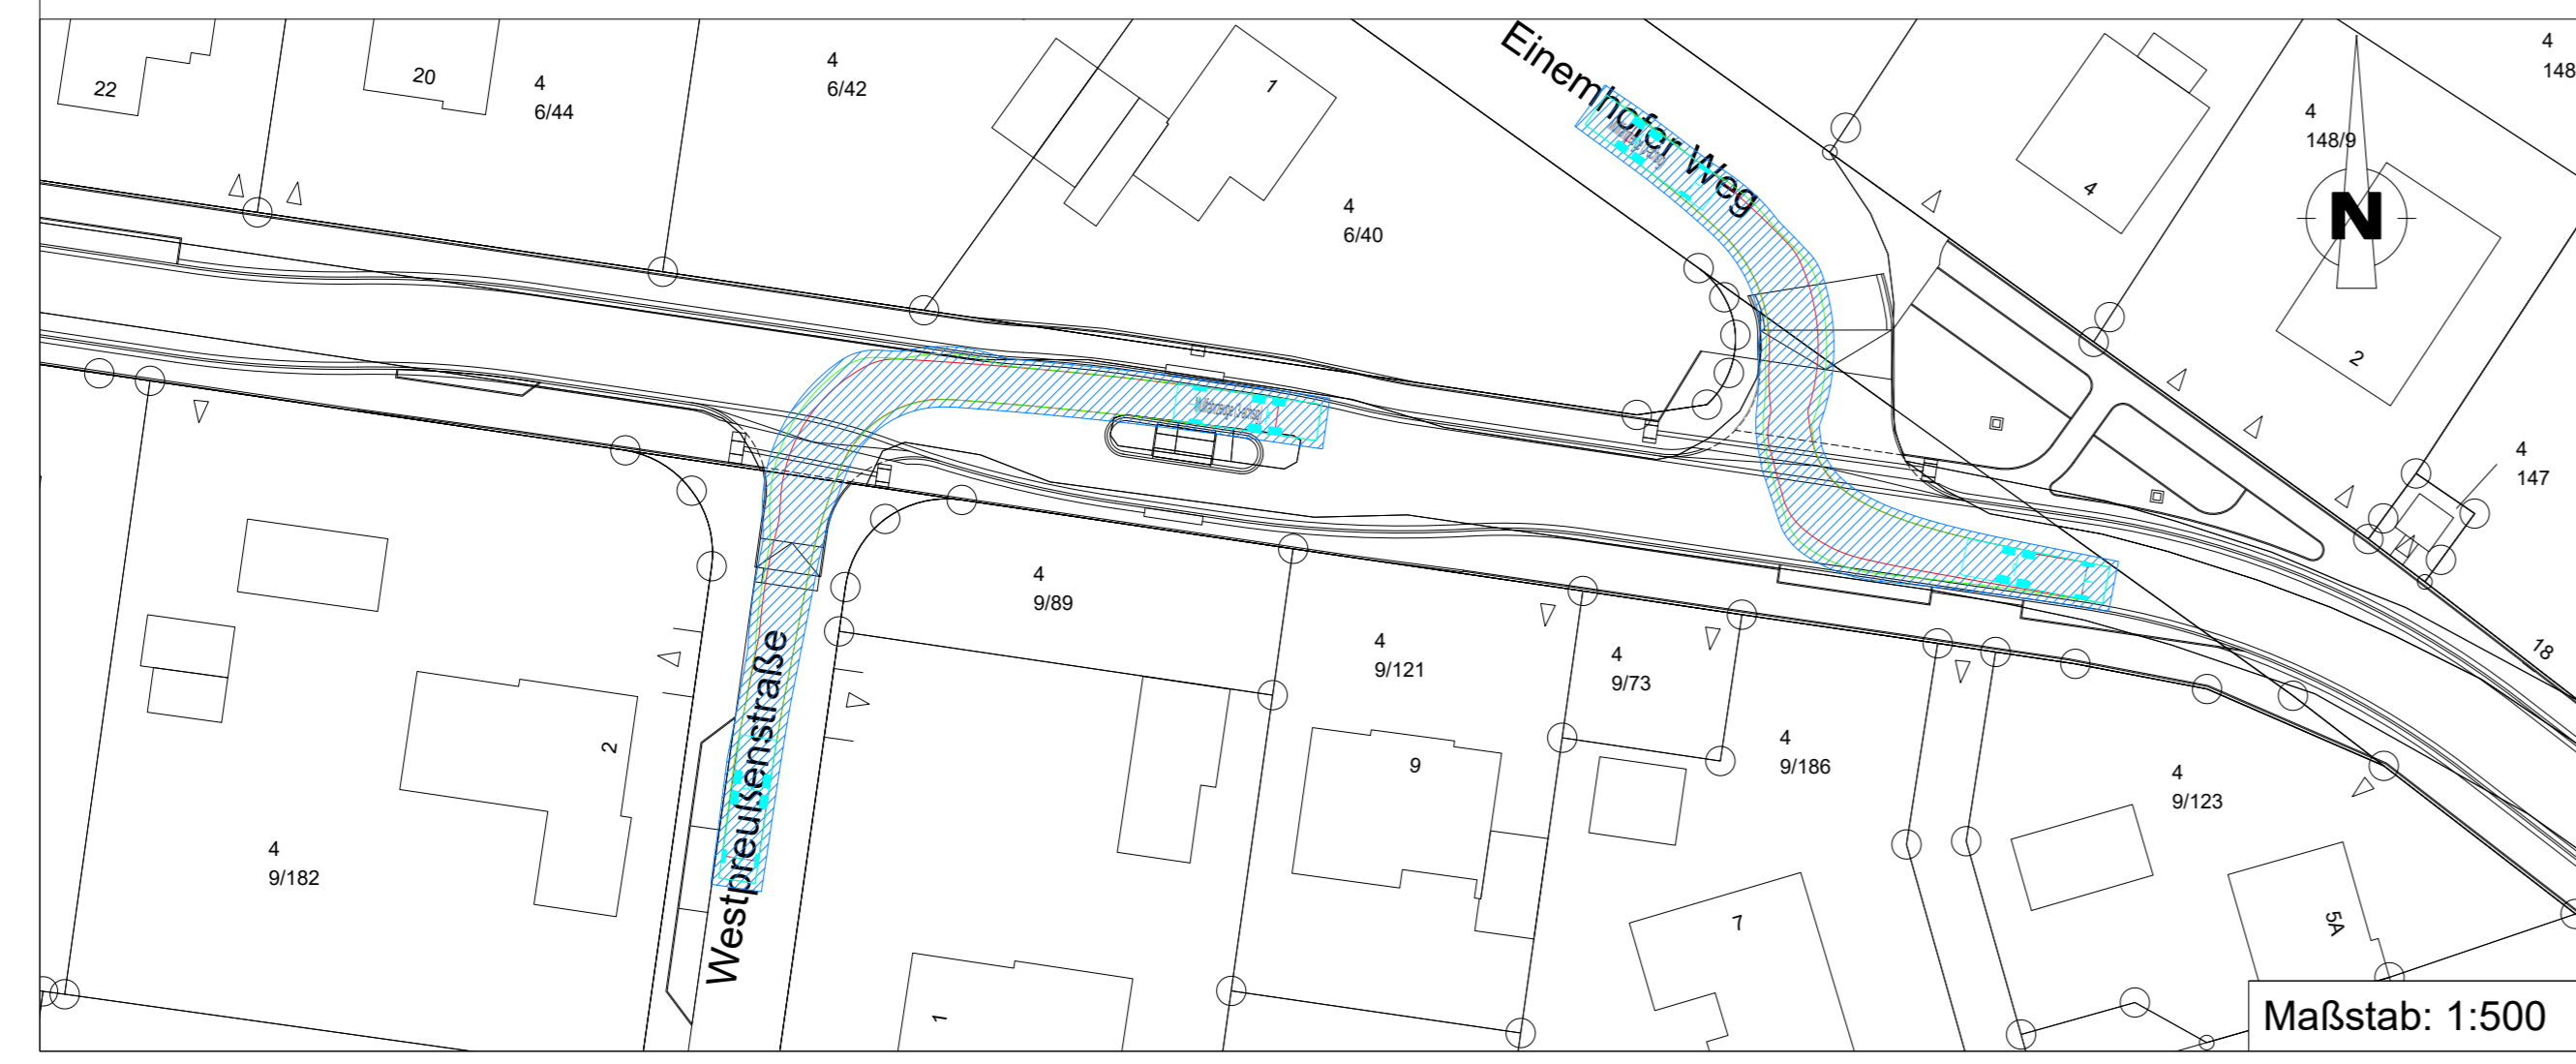
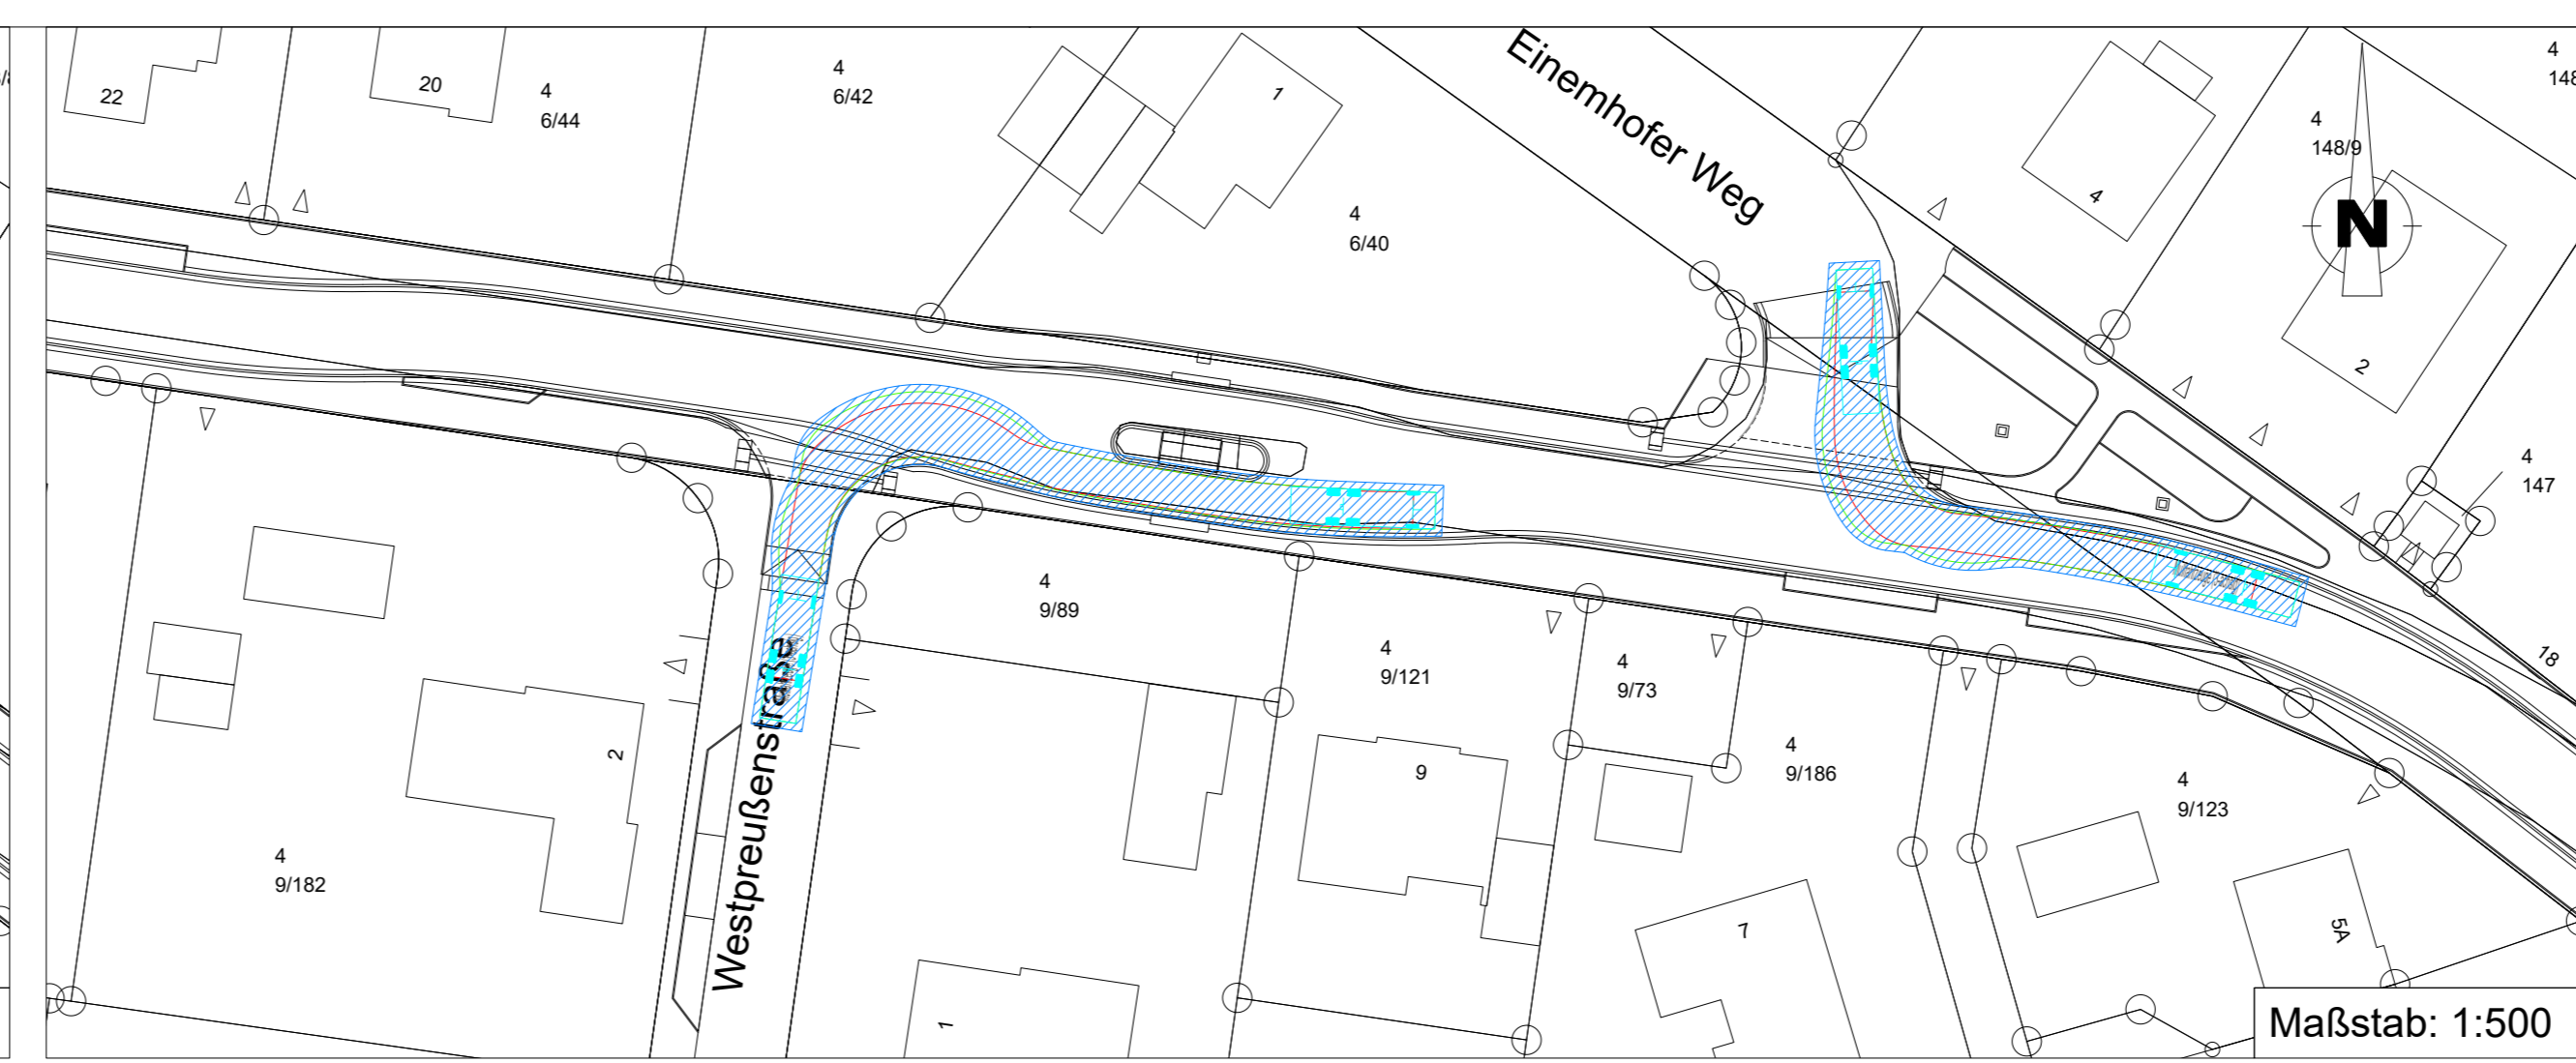
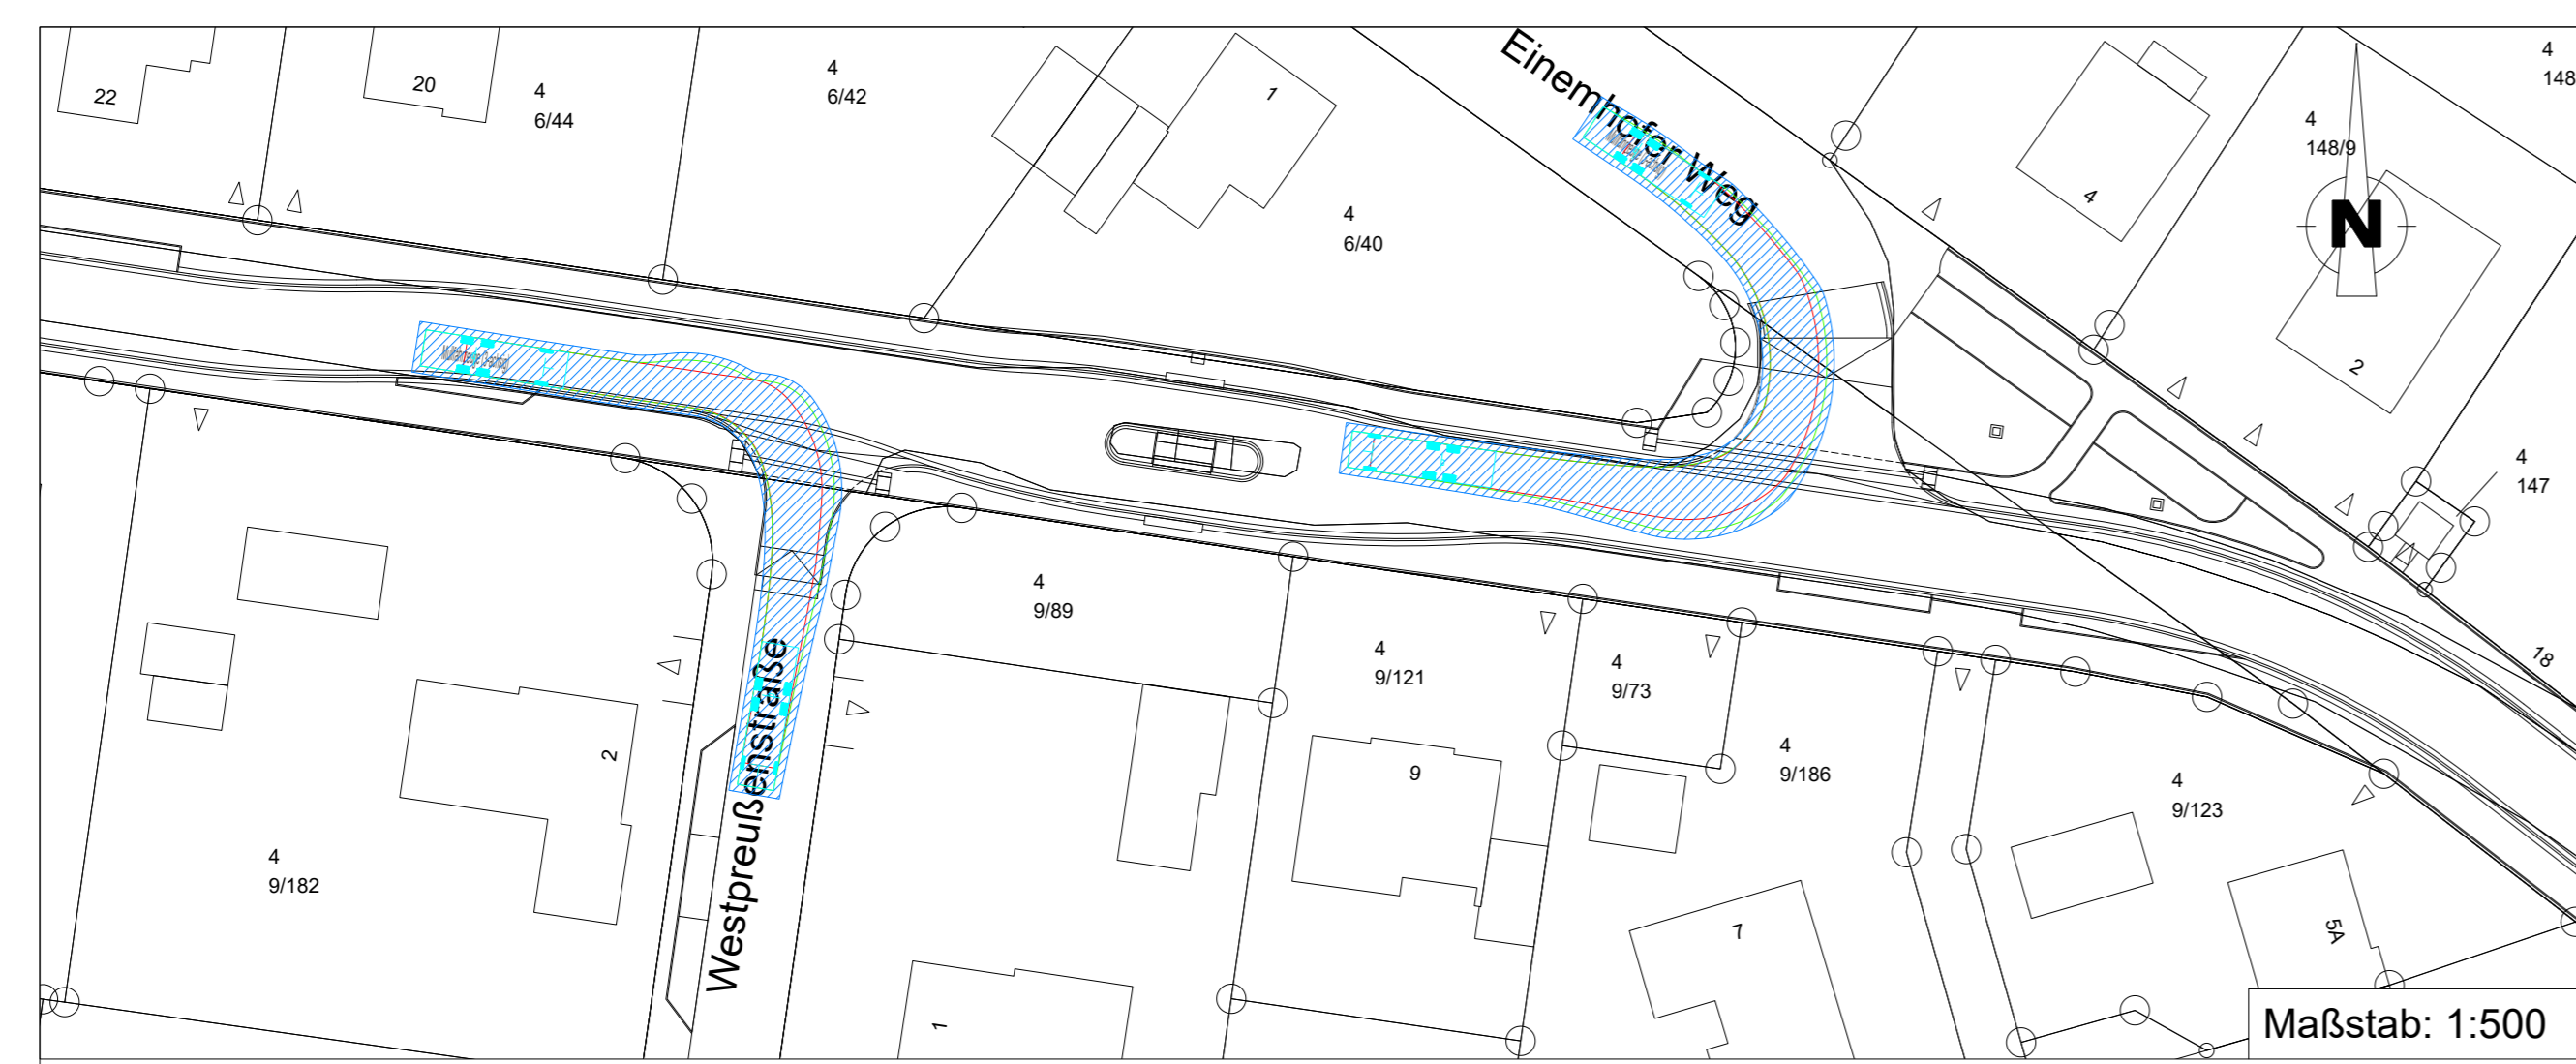


11.08.2022	Neue Planung (Fahrbahnverlauf)	Stege
Datum	Änderung	Unterschrift

Gemeinde Reppenstedt

Neubau
Dachtmisser Straße

Planart:	Maßstab	1:500	
Lageplan Schleppkurven Einemhofer Weg / Westpreußenstraße	Datum	Unterschrift	
Hauptplatz: Aug.-Wilh.-Kühnholz Str. 15 26135 Oldenburg Tel.: (0441) 92696-0 Fax: (0441) 92696-29	Bearbeitet:	04.02.2022	Jacobs/Müller
	Gezeichnet:	04.02.2022	Jacobs/Müller
	Geprüft:	04.02.2022	Jacobs
Projekt: 21391 - 4	Blatt-Größe:	0,30x0,92	
Blatt: 9.2b	Speicherdatum: 11.08.2022 Plotsdatum: 11.08.2022		

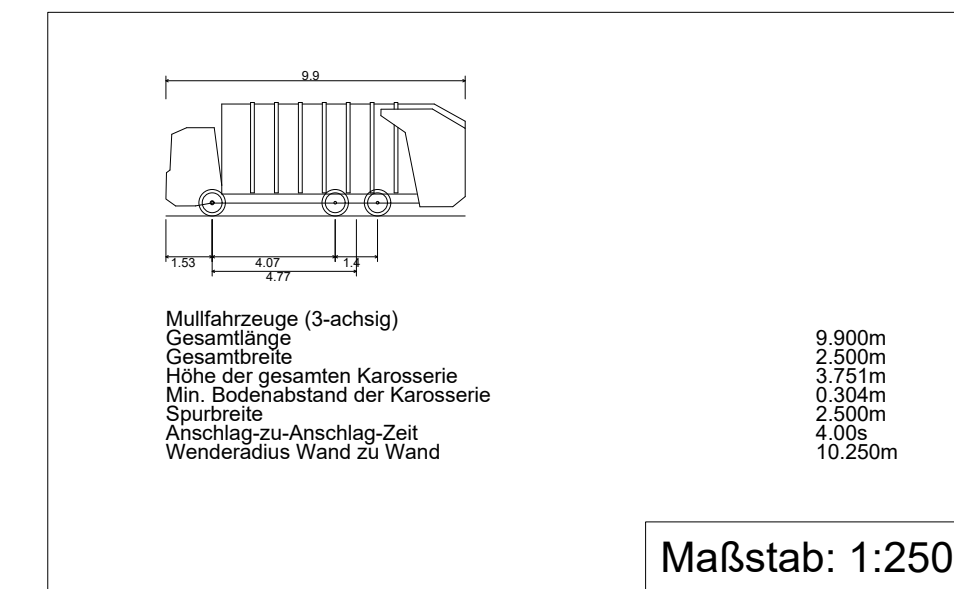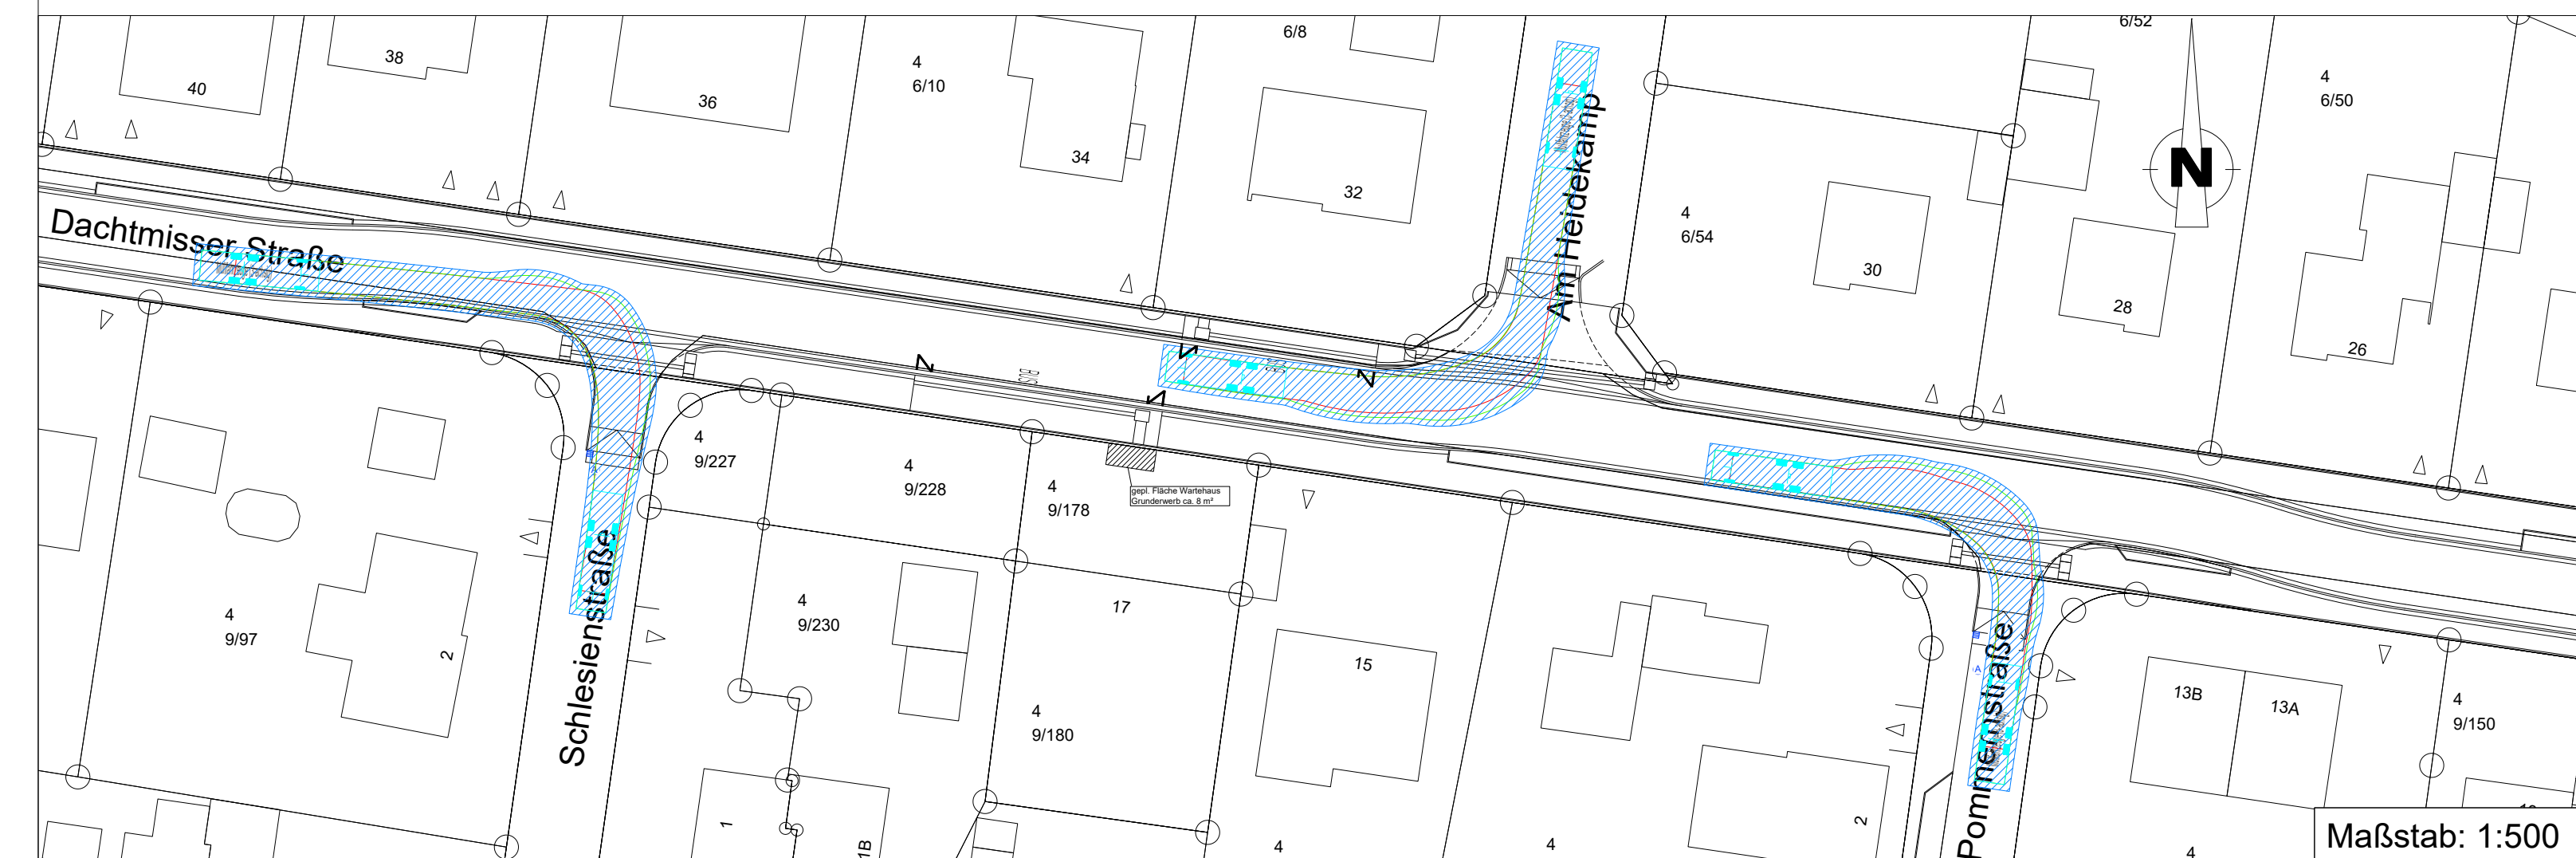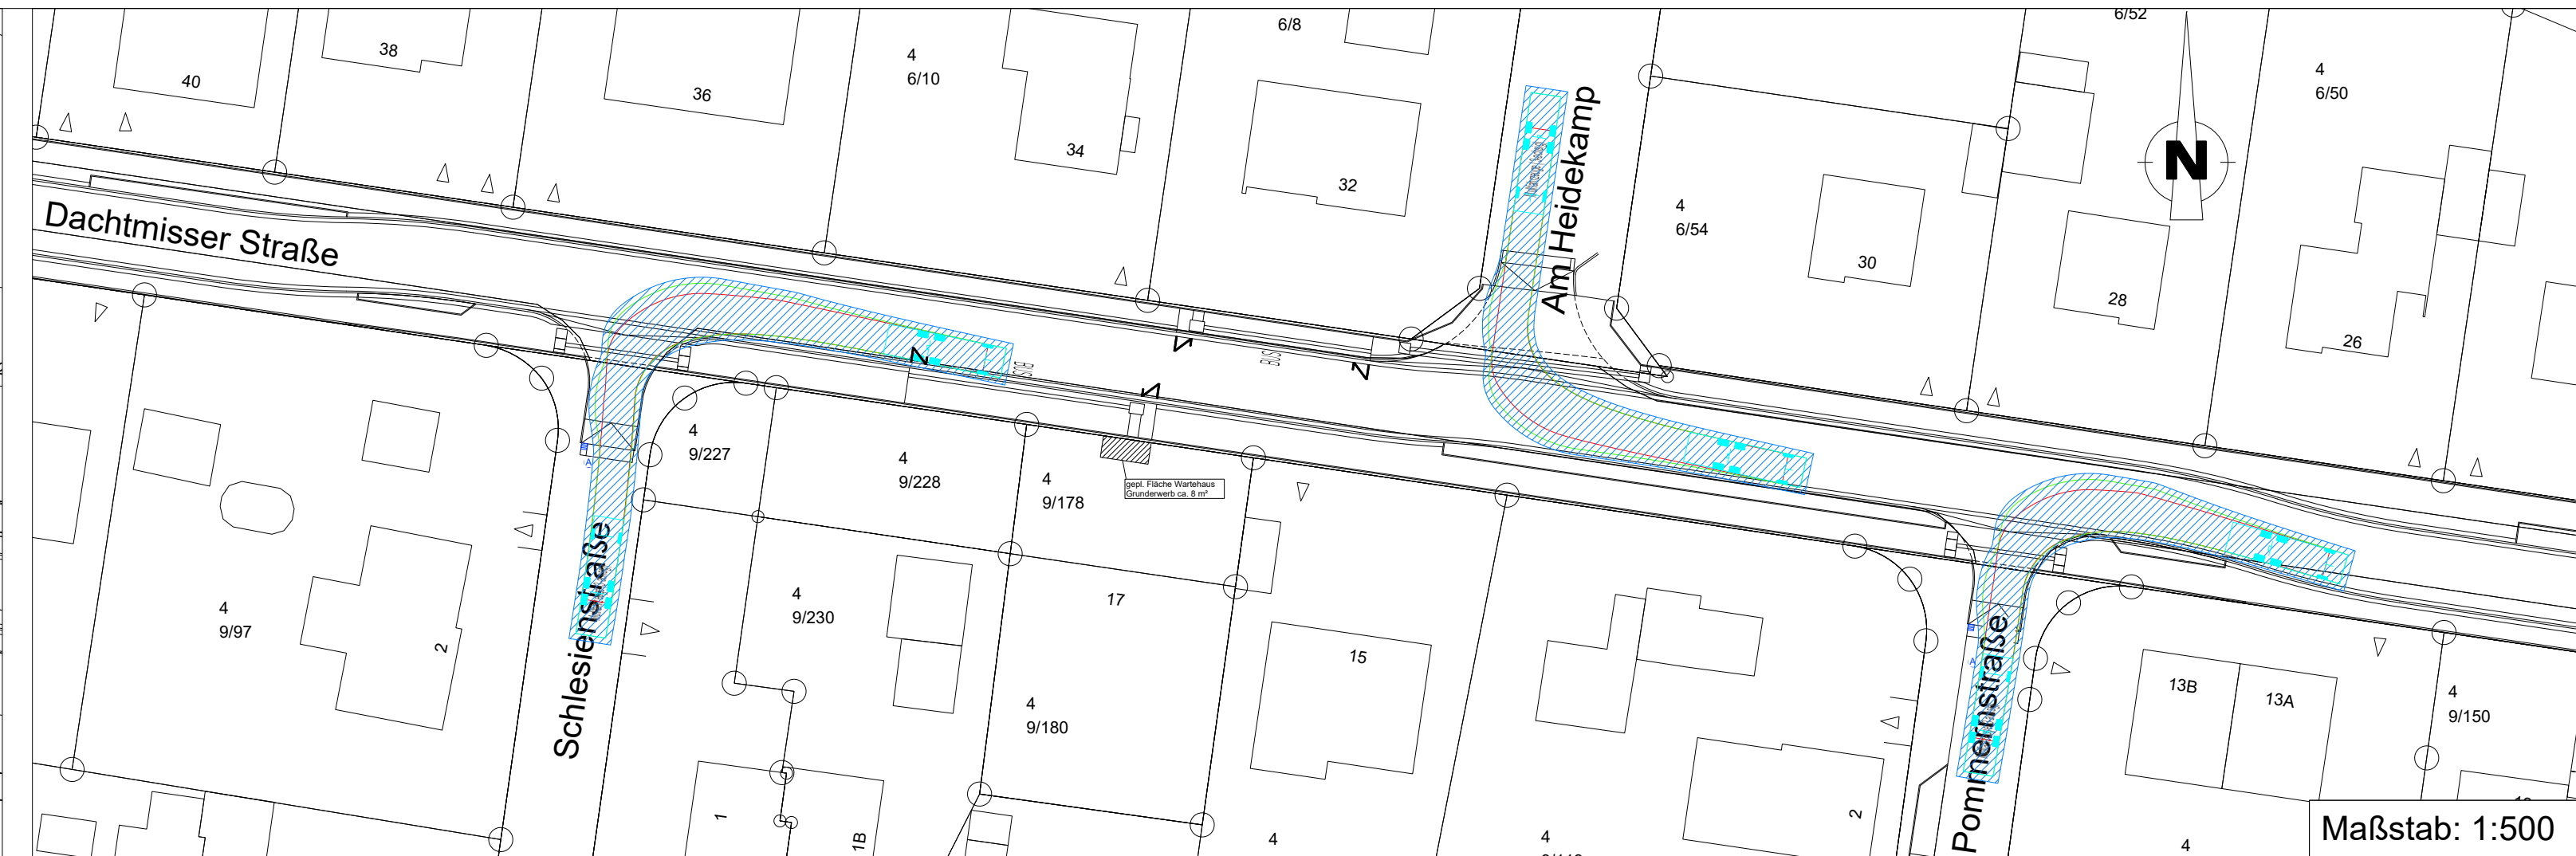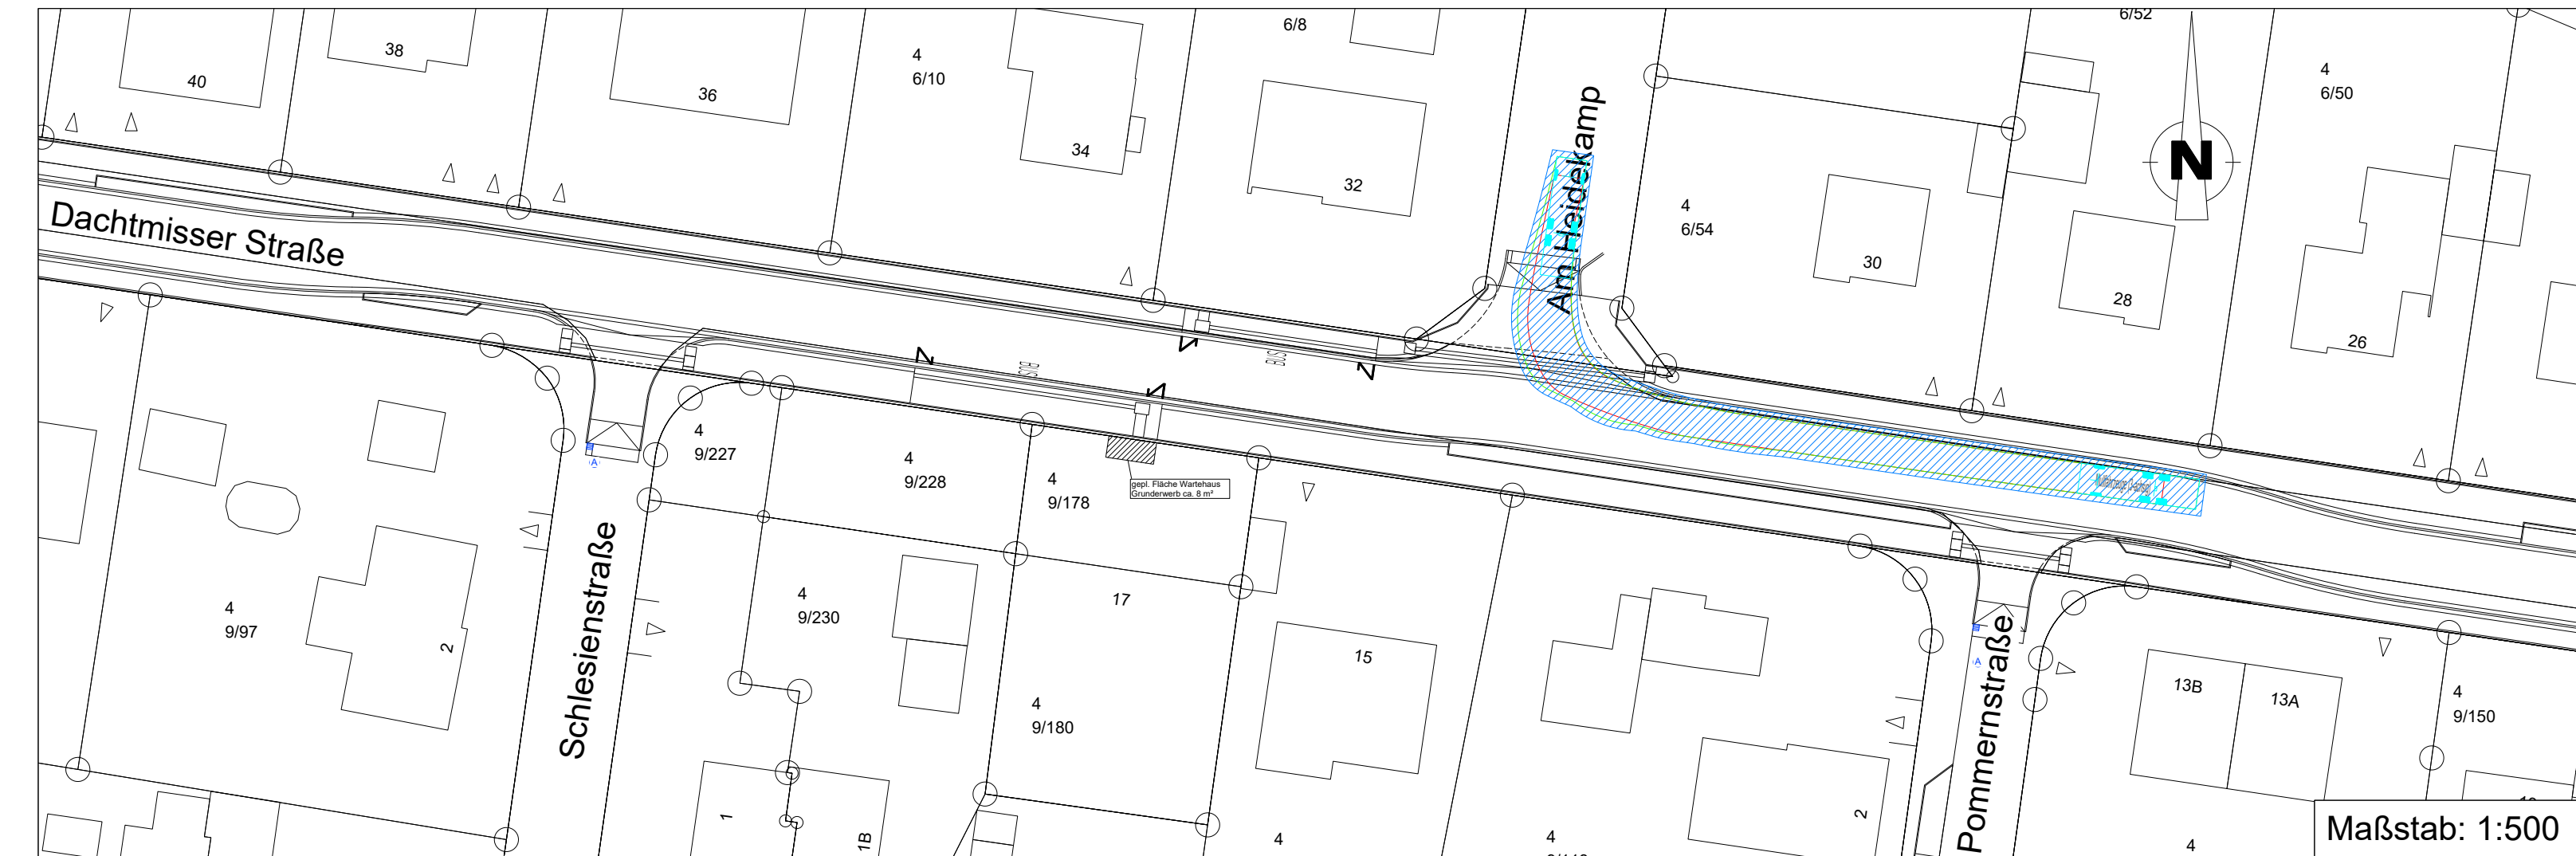

11.08.2022	Neue Planung (Fahrbahnverlauf)	Stege
Datum	Änderung	Unterschrift








Gemeinde Reppenstedt



Neubau Dachtmisser Straße		Maßstab	1:500
Planart:	Lageplan Schleppkurven	Datum	Unterschrift
	Pommerstraße / Schlesienstraße / Am Heidekamp	Bearbeitet:	04.02.2022 Jacobs/Müller
		Gezeichnet:	04.02.2022 Jacobs/Müller
		Geprüft:	04.02.2022 Jacobs
		Projekt: 21391 - 4	Blatt-Größe: 0,30x1,07
		Blatt: 9.2c	



Hauptplatz:
Aug.-Wilh.-Kühnholz Str. 15
26135 Oldenburg
Tel.: (0441) 92696-0
Fax: (0441) 92696-29

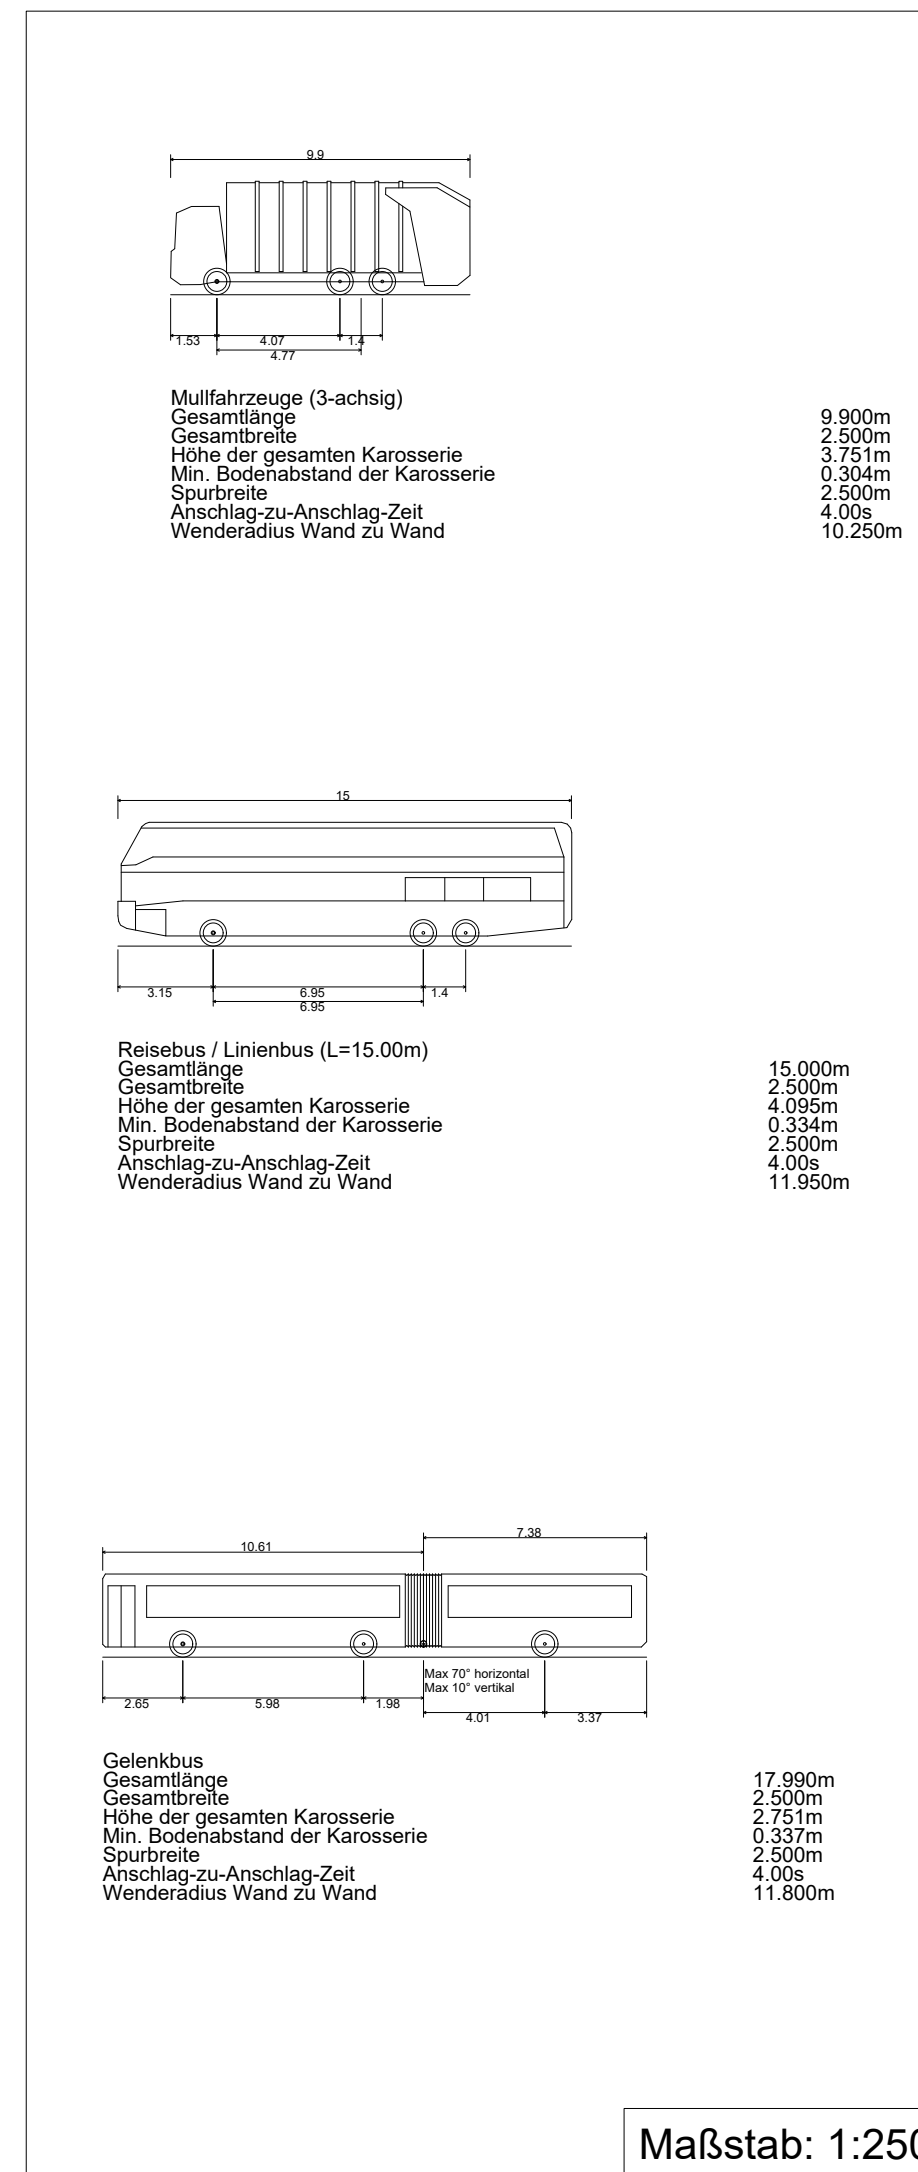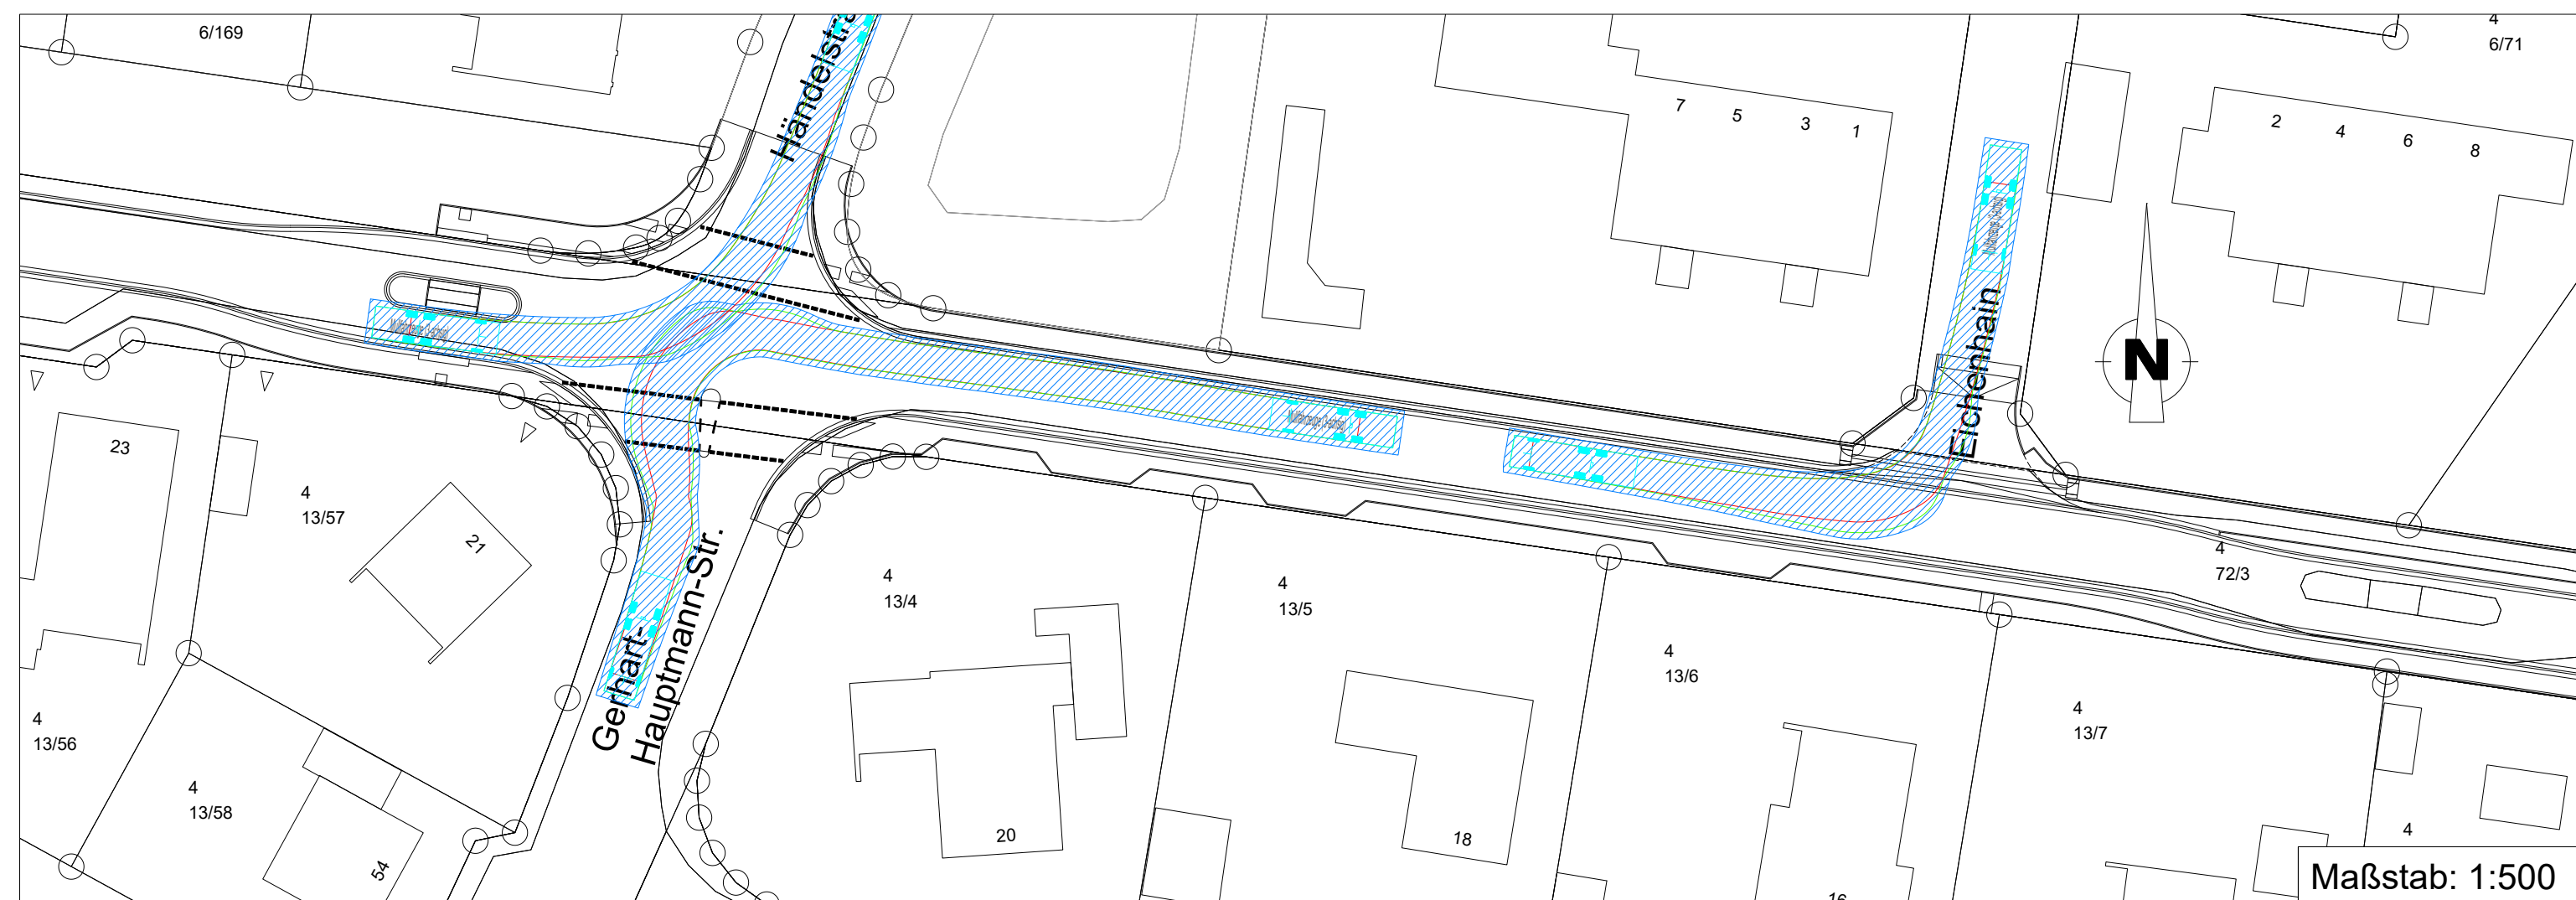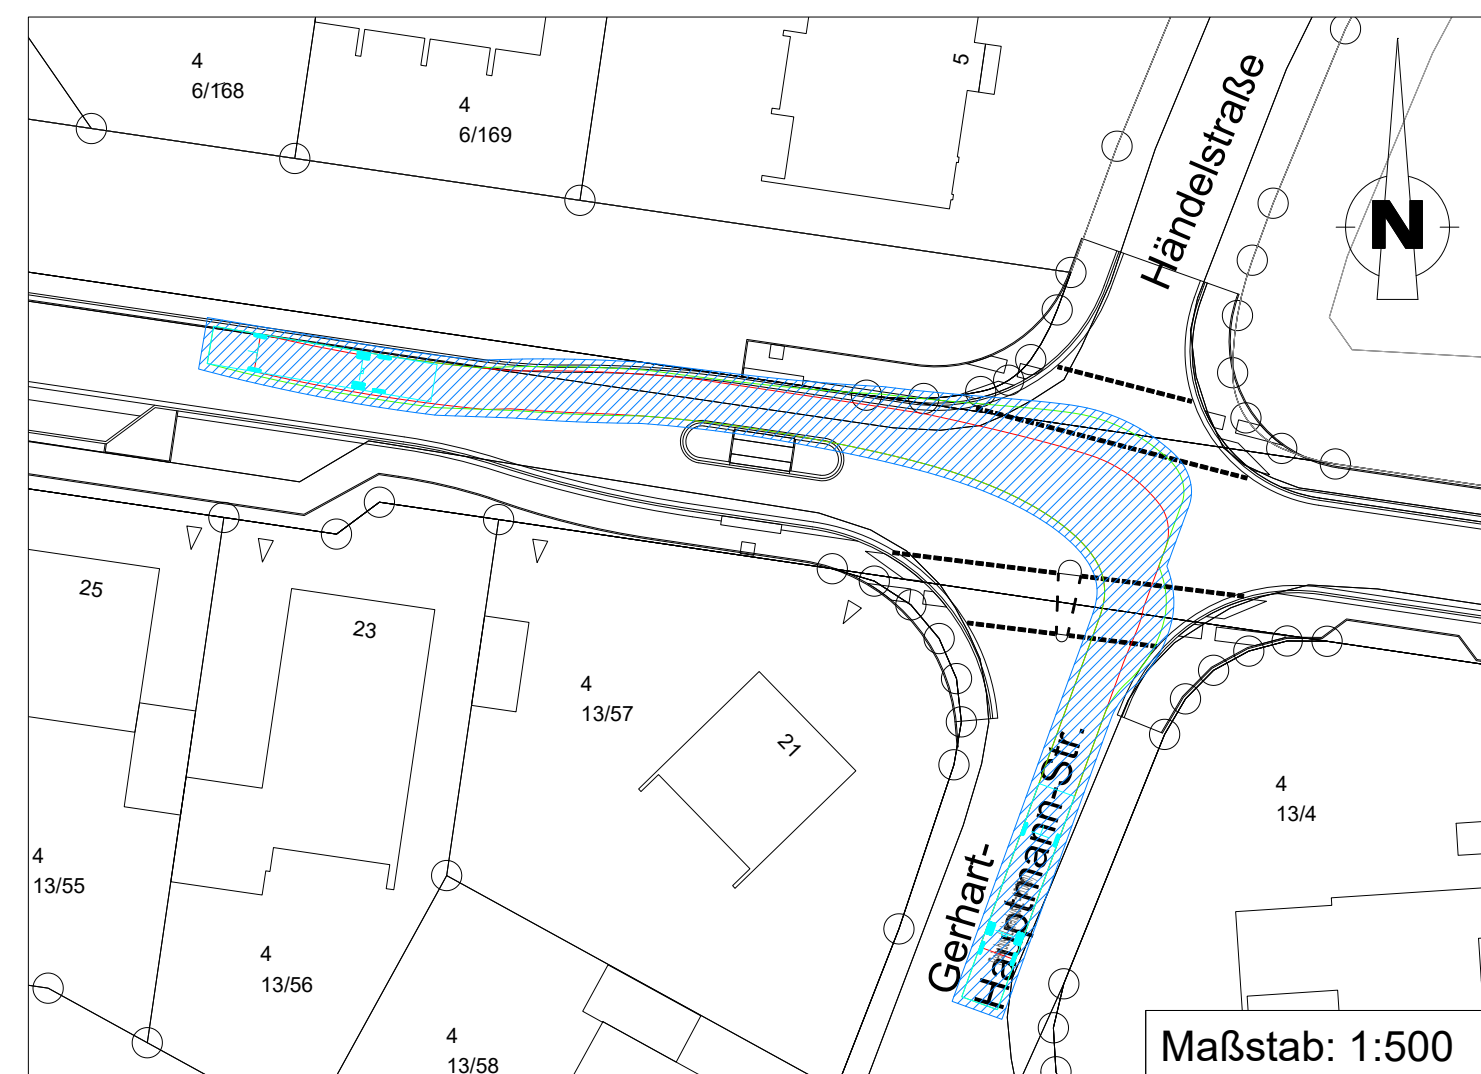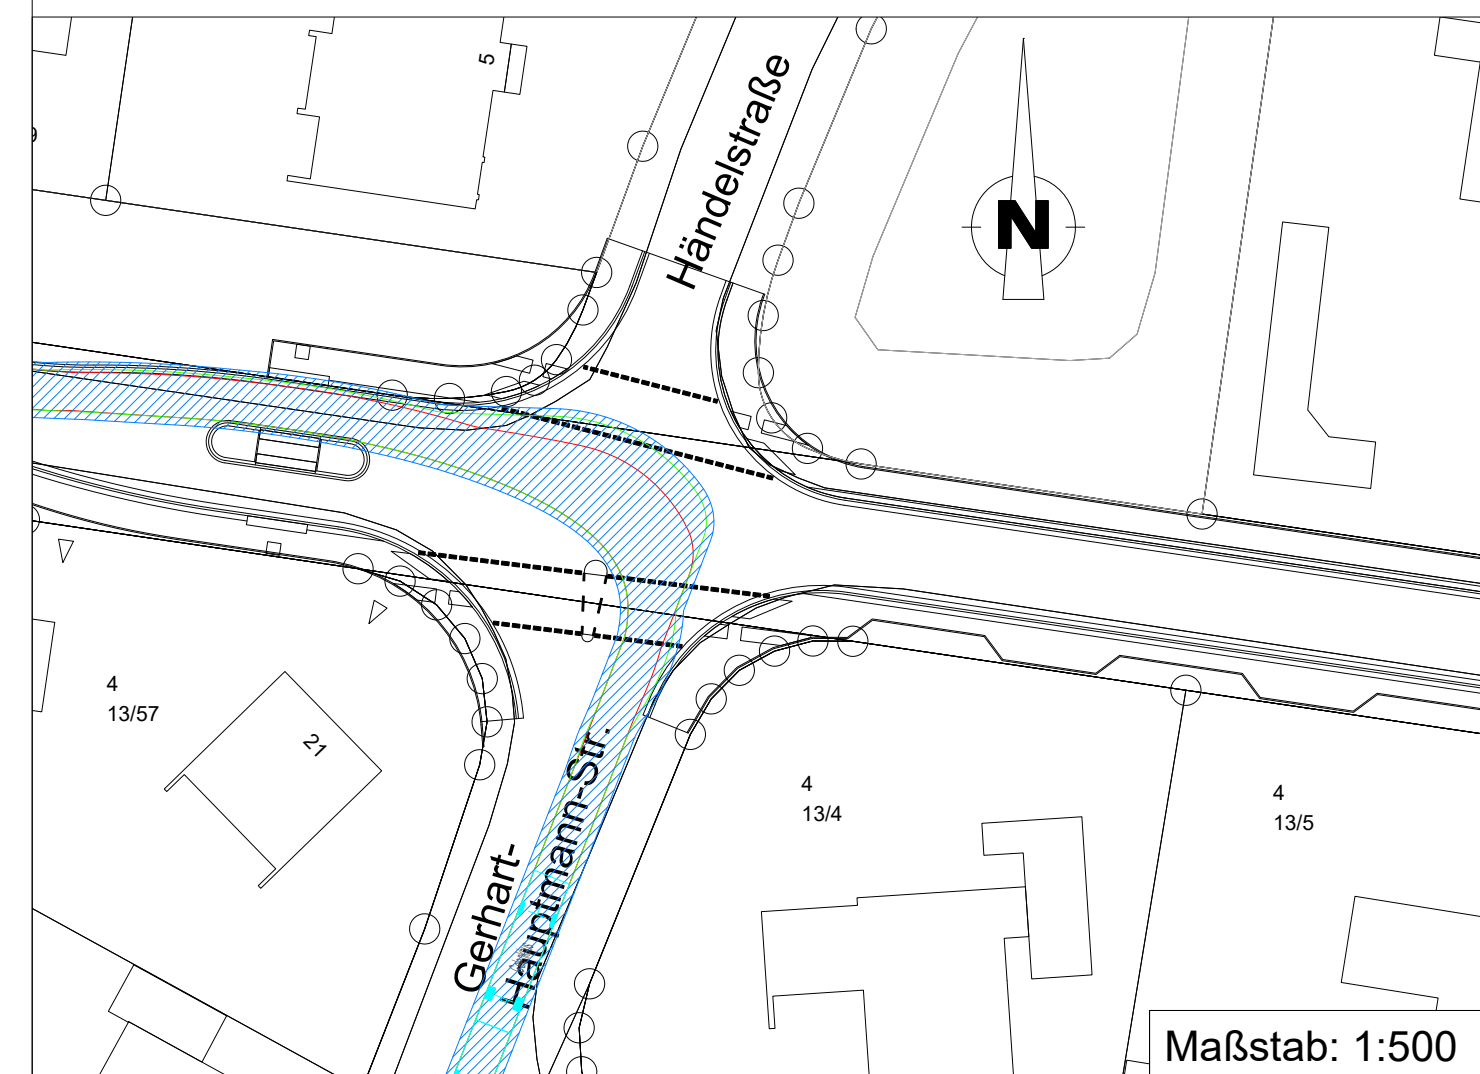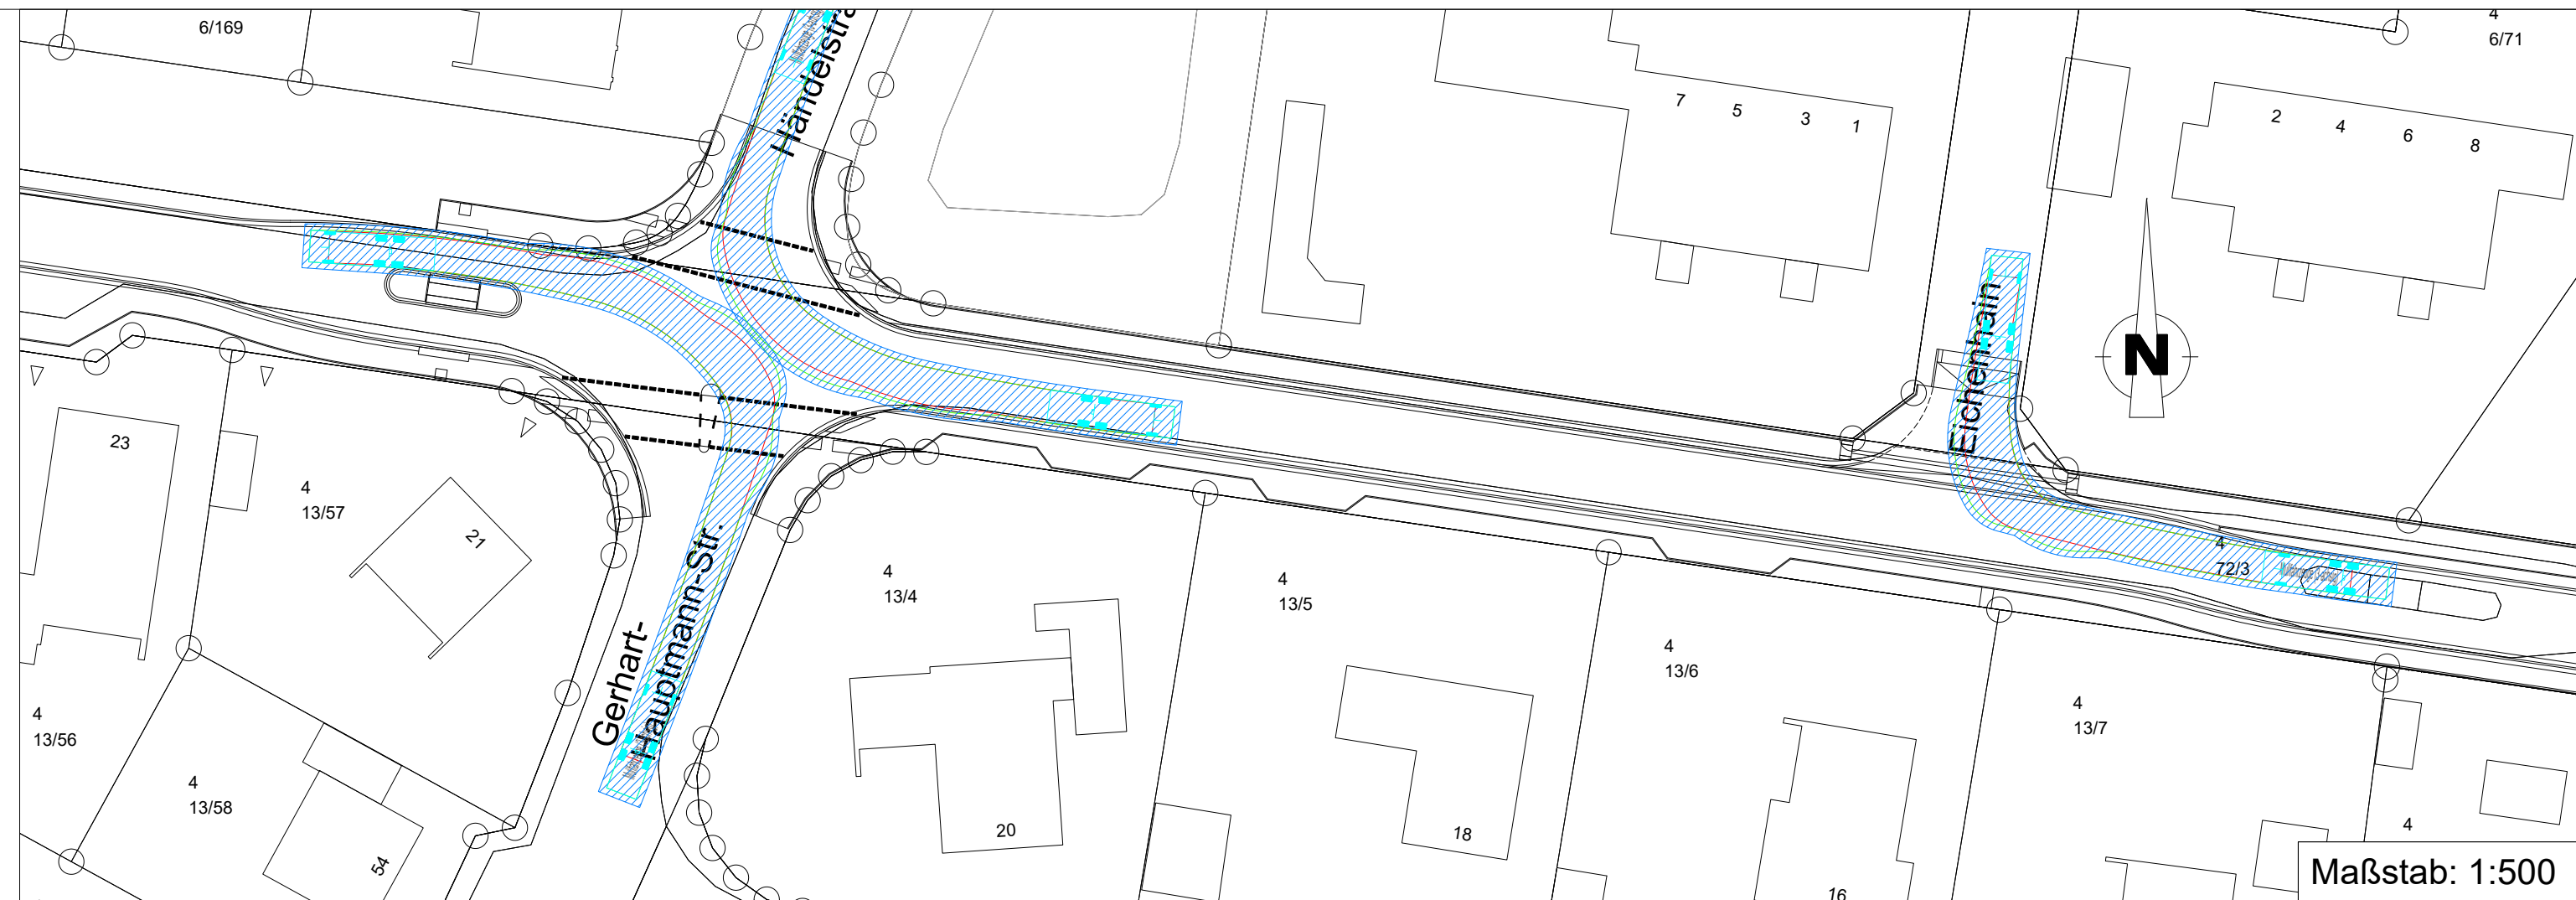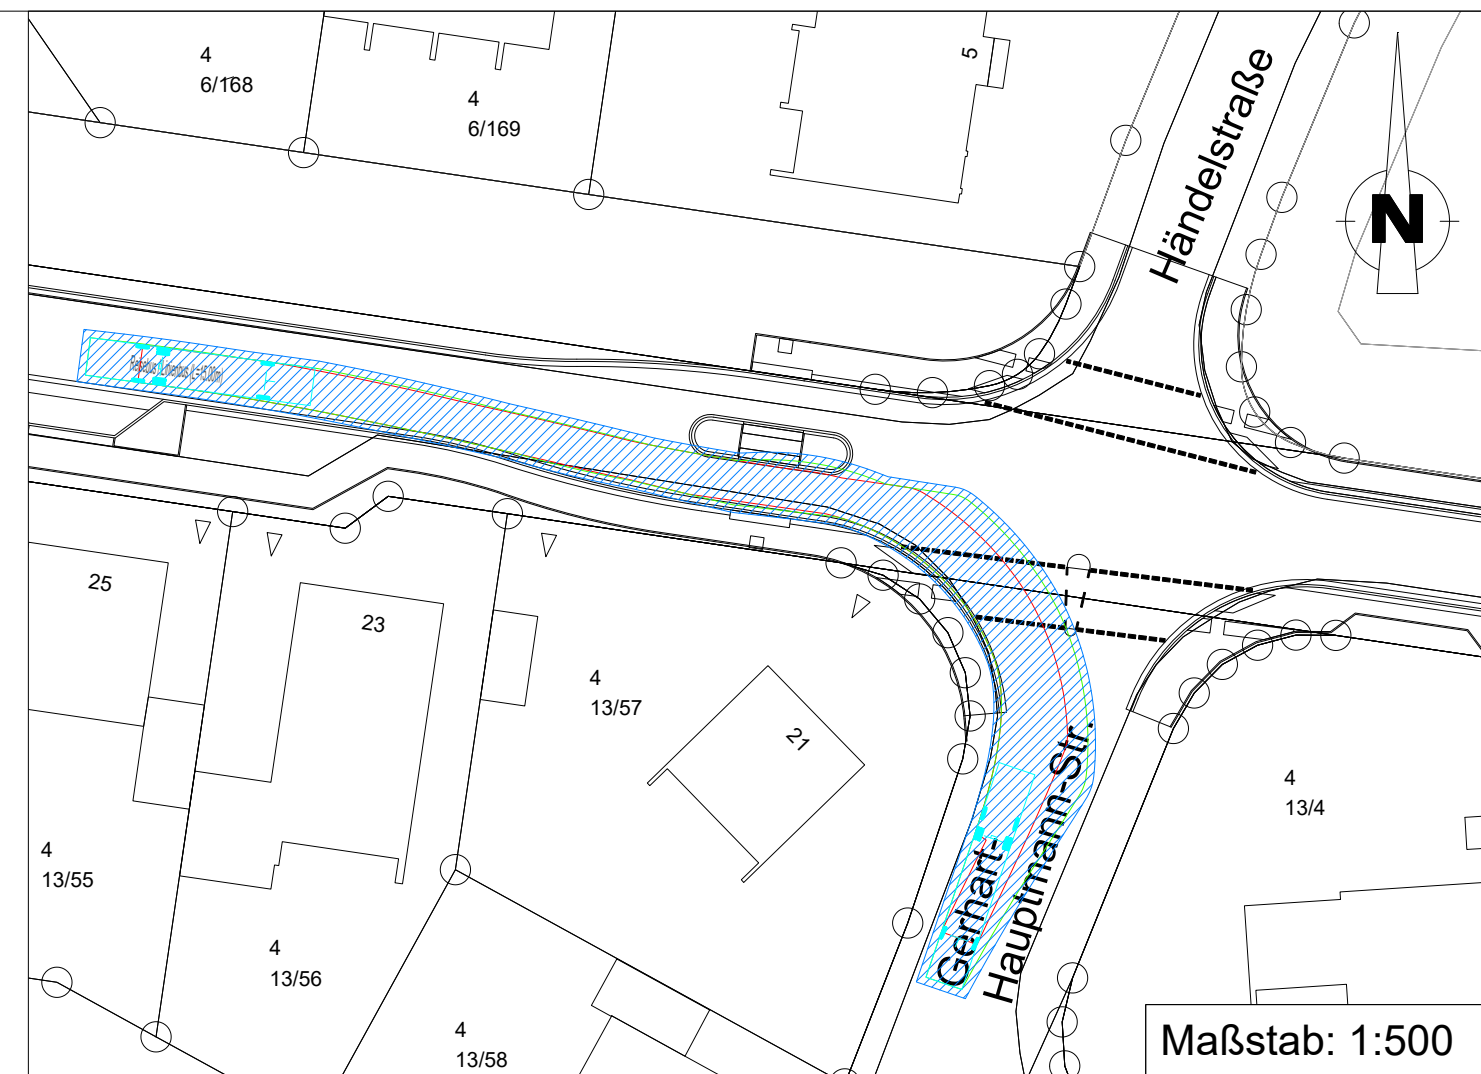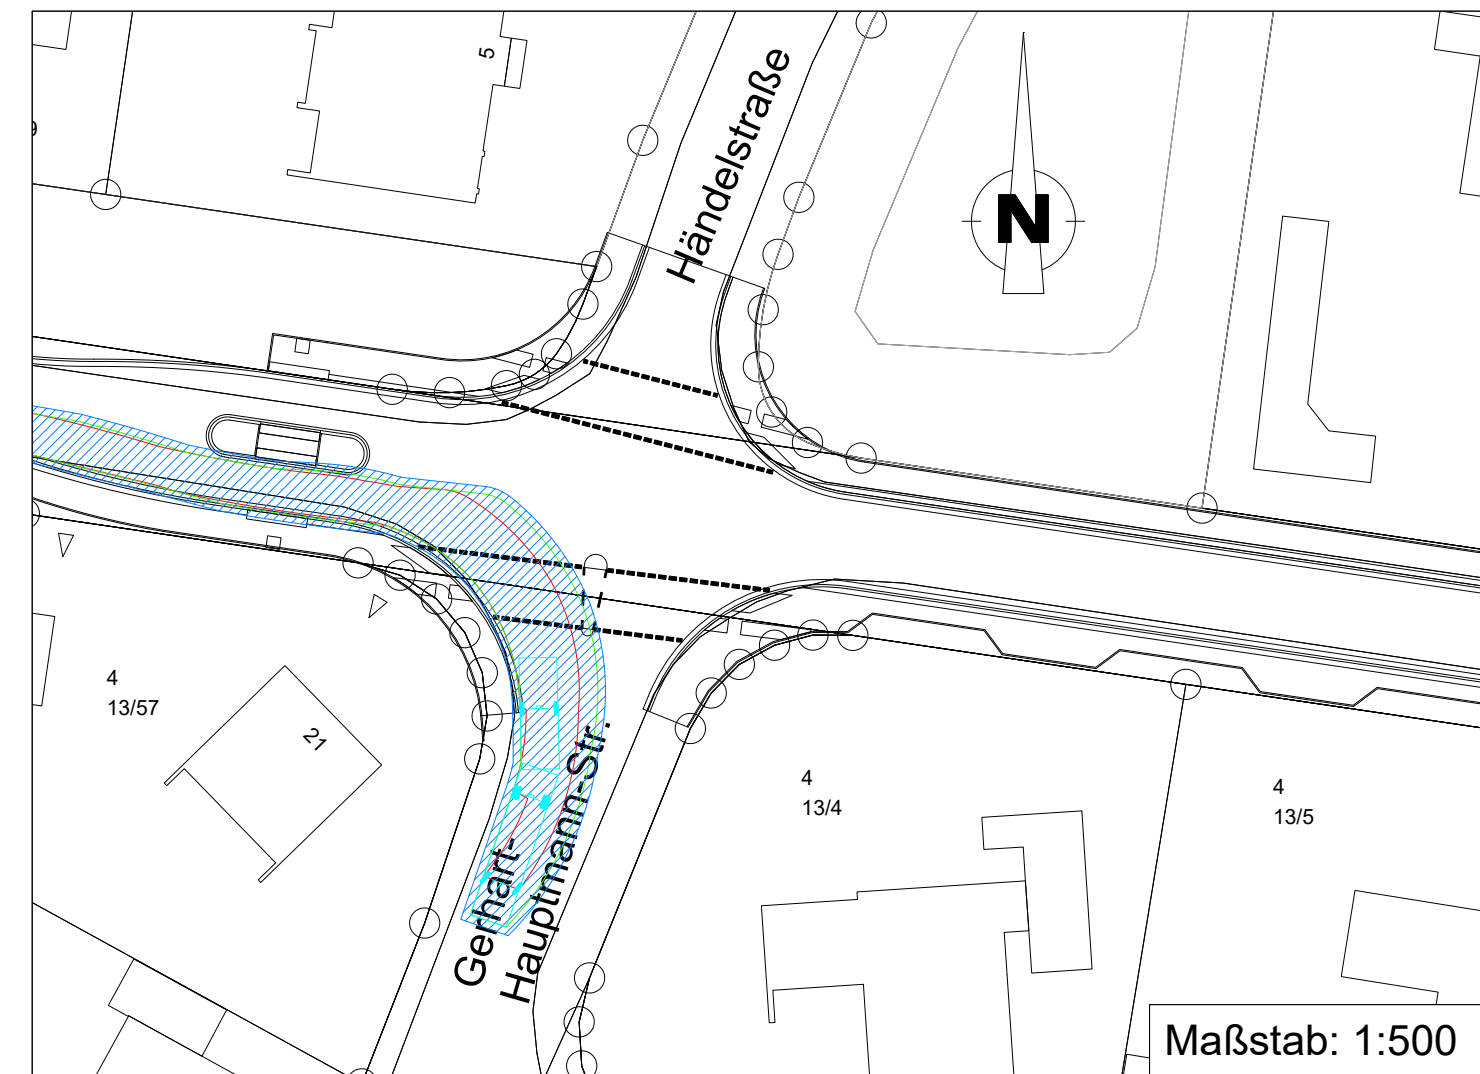

11.08.2022	Neue Planung (Fahrbahnverlauf)	Stege
Datum	Änderung	Unterschrift

Gemeinde Reppenstedt

Neubau Dachmisser Straße		
Planart:	Maßstab	1:500
Lageplan Schleppkurven Eichenhain / Händelstraße / Gerhart-Hauptmann-Straße	Datum	Unterschrift
Bearbeitet:	04.02.2022	Jacobs/Müller
Gezeichnet:	04.02.2022	Jacobs/Müller
Geprüft:	04.02.2022	Jacobs
Projekt: 21391 - 4	Blatt-Größe: 0,30x1,15	
Blatt: 9.2d		

Hauptsitz:
Aug.-Wilh.-Kühnholz Str. 15
26135 Oldenburg
Tel.: (0441) 92696-0
Fax: (0441) 92696-29

06-Fahrkurven-Layouts.dwg
Speicherdatum: 11.08.2022 ProPlotsum: 11.08.2022