




Planzeichenerklärung

- Radweg geplant (B= 3,0 m)
- Vorh. Radweg
- Vorh. Baum muss entfernt werden
- gepl. Leuchte
- 1,75 m Abstand von gepl. Radweg Rand
- Fotostandort

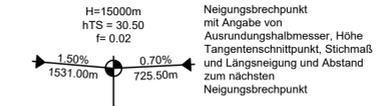

Versorgungsleitungen

- AVACON - Gas
- AVACON- Mittelspannung
- AVACON - Niederspannung
- AVACON - Telekommunikation
- PURENA- Trinkwasser
- Telekom

Lage gemäß Unterlagen der Versorgungsträger.
Für Lagegenauigkeit kann keine Gewähr übernommen werden.
Örtlich durch Querschläge zu prüfen.

27.10.2021	Radwegbreite auf 2,50 m reduziert	Müller
22.07.2021	Änderungen gem. Besprechung vom 21.07.2021	Jacobs
Datum	Änderung	Unterschrift



Gemeinde Reppenstedt

Radwegsverbindung "Oedeme"


Planart:
Radweg 02 - LP -
20+000.00 - 20+382.50

Maßstab	1:500	
	Datum	Unterschrift
Bearbeitet:	04.06.2021	Jacobs
Gezeichnet:	04.06.2021	Jacobs
Geprüft:	04.06.2021	Werner
Projekt: 21391-2	Blatt-Größe: 0,30x1,00	
Anlage 4.1		


Hauptzeit:
Aug.-Wilh.-Kühnholz Str. 15
26135 Oldenburg
Tel.: (0441) 92696-0
Fax: (0441) 92696-29

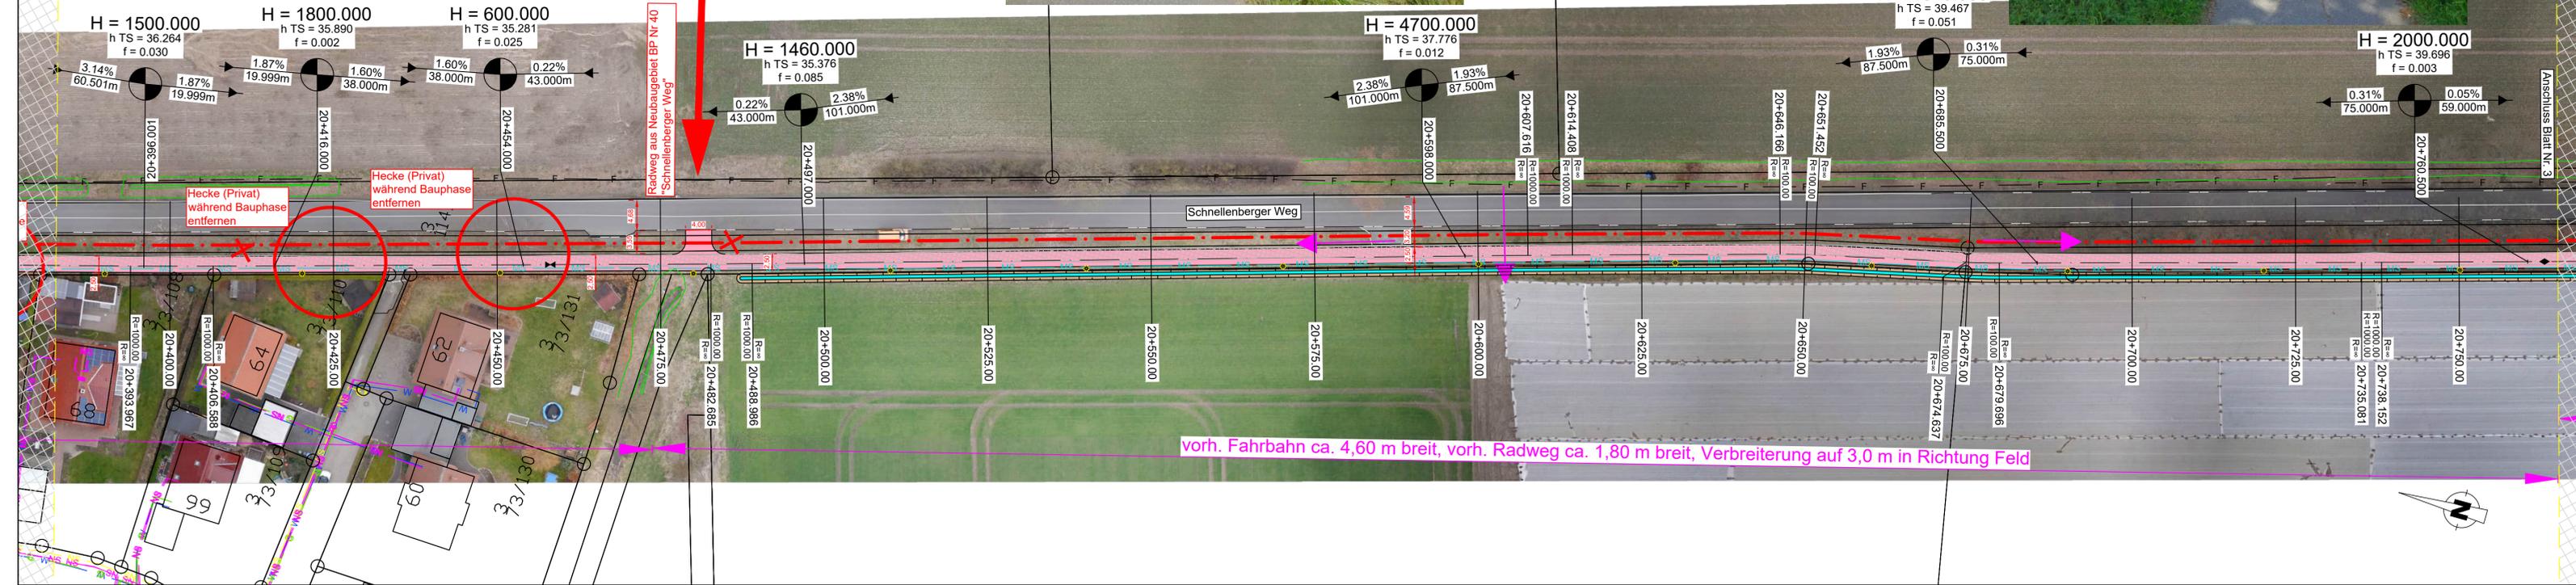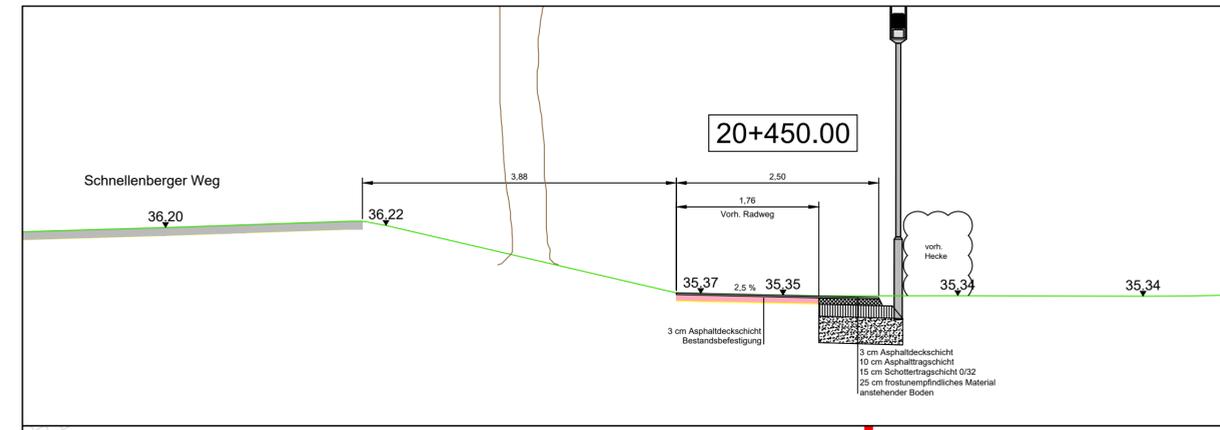

Planzeichenerklärung

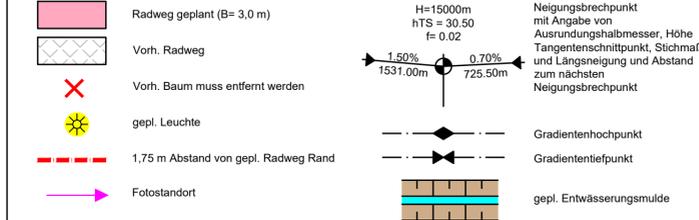

Versorgungsleitungen

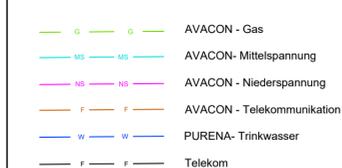

Lage gemäß Unterlagen der Versorgungsträger.
Für Lagegenauigkeit kann keine Gewähr übernommen werden.
Örtlich durch Querschläge zu prüfen.

Datum	Änderung	Unterschrift
27.10.2021	Radwegbreite auf 2,50 m reduziert	Müller
20.08.2021	Entwässerungsmulden, Variante Radweg 03	Jacobs
09.08.2021	Änderungen gem. Besprechung vom 09.08.2021	Jacobs
22.07.2021	Änderungen gem. Besprechung vom 21.07.2021	Jacobs

Gemeinde Reppenstedt



Radwegsverbindung "Oedeme"

Planart:
Radweg 02 - LP -
20+382.50 - 20+765.00



Maßstab: 1:500

Hauptstz:
Aug.-Wilh.-Kühnholz Str. 15
26135 Oldenburg
Tel.: (0441) 92696-0
Fax: (0441) 92696-29

Projekt: 21391-2
Anlage 4.2


Bearbeitet:	Datum	Unterschrift
Gezeichnet:	04.06.2021	Jacobs
Geprüft:	04.06.2021	Werner
Blatt-Größe: 0,30x1,00		

Speicherdatum: 10.11.2021 Plottedatum: 10.11.2021

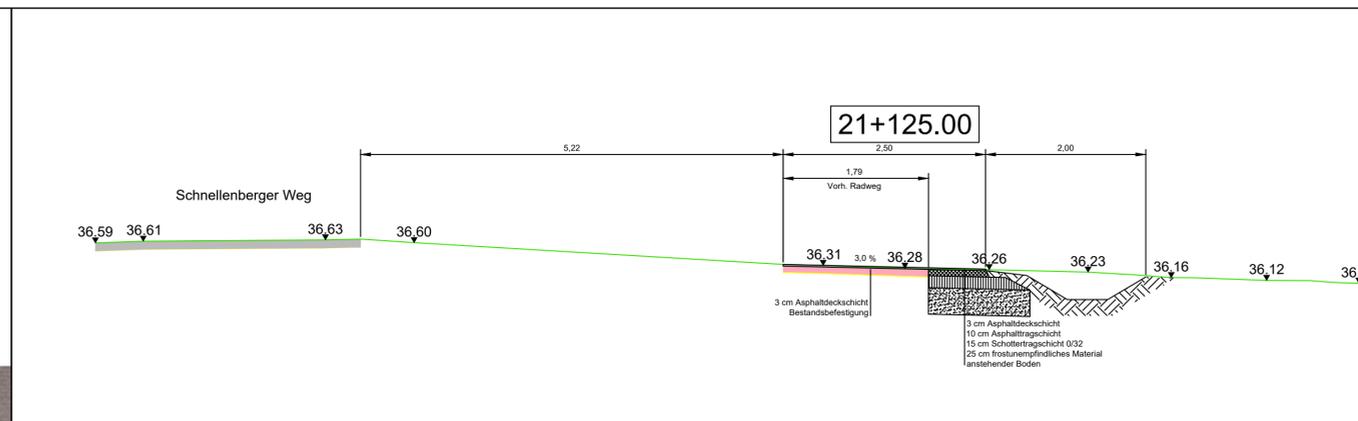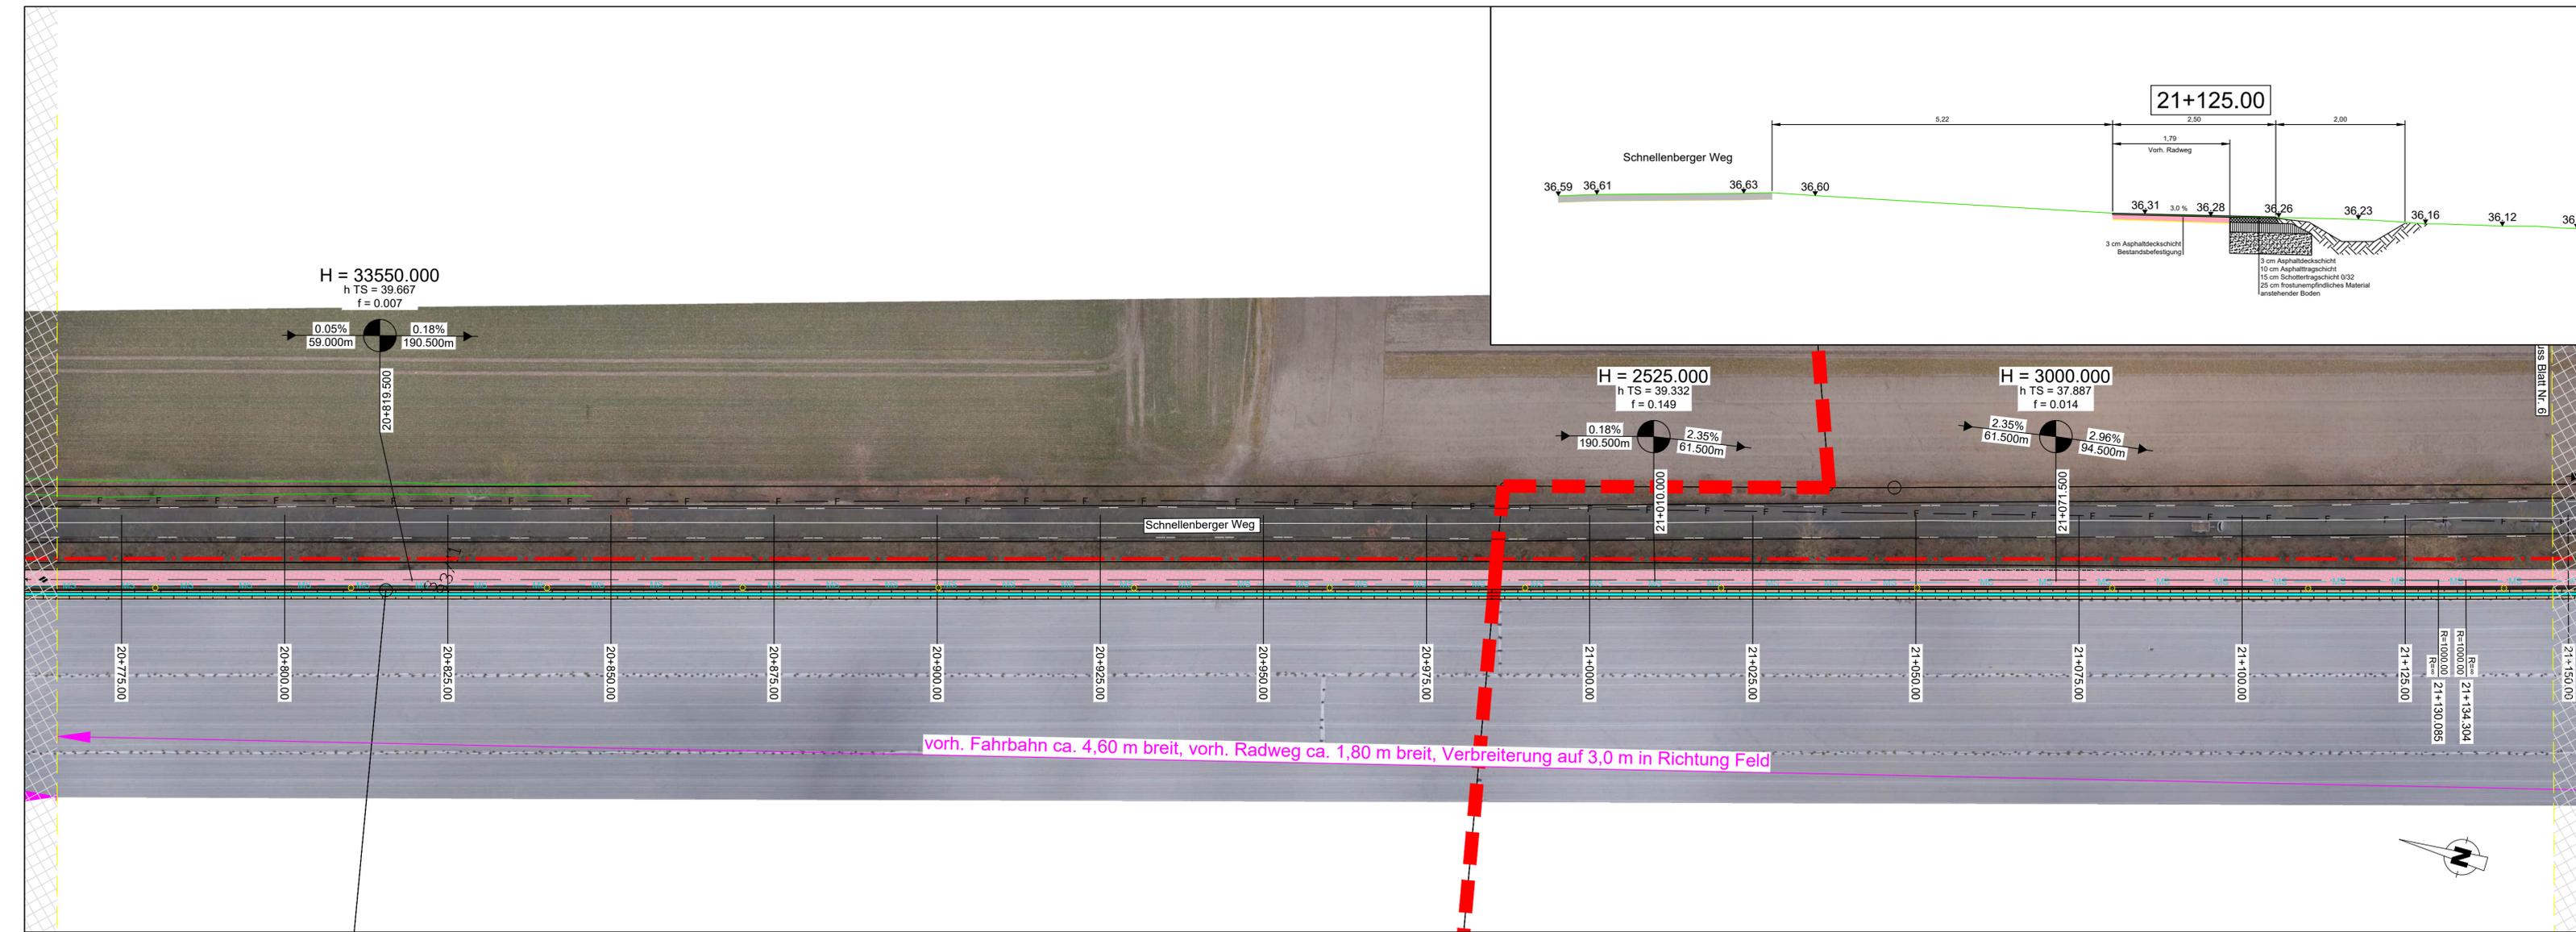

Planzeichenerklärung

- Radweg geplant (B= 3,0 m)
- Vorh. Radweg
- Vorh. Baum muss entfernt werden
- gepl. Leuchte
- 1,75 m Abstand von gepl. Radweg Rand
- Fotostandort

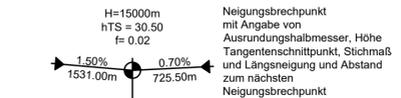

- Gradientenhochpunkt
- Gradiententiefpunkt
- gepl. Entwässerungsmulde

Versorgungsleitungen

- AVACON - Gas
- AVACON - Mittelspannung
- AVACON - Niederspannung
- AVACON - Telekommunikation
- PURENA - Trinkwasser
- Telekom

Lage gemäß Unterlagen der Versorgungsträger.
Für Lagegenauigkeit kann keine Gewähr übernommen werden.
Örtlich durch Querschläge zu prüfen.


27.10.2021	Radwegbreite auf 2,50 m reduziert	Müller
20.08.2021	Entwässerungsmulden, Variante Radweg 03	Jacobs
22.07.2021	Änderungen gem. Besprechung vom 21.07.2021	Jacobs
12.07.2021	Gemeindegrenzen eingefügt	Müller
Datum	Änderung	Unterschrift

Gemeinde Reppenstedt




Radwegsverbindung "Oedeme"

Planart: Radweg 02 - LP - 20+765.00 - 21+147.50	Maßstab	1:500	
		Datum	Unterschrift
Hauptz.: Aug.-Wilh.-Kühnholz Str. 15 26135 Oldenburg Tel.: (0441) 92696-0 Fax: (0441) 92696-29	Bearbeitet:	04.06.2021	Jacobs
	Gezeichnet:	04.06.2021	Jacobs
	Geprüft:	04.06.2021	Werner
Projekt: 21391-2 Anlage 4.3		Blatt-Größe: 0,30x1,00	

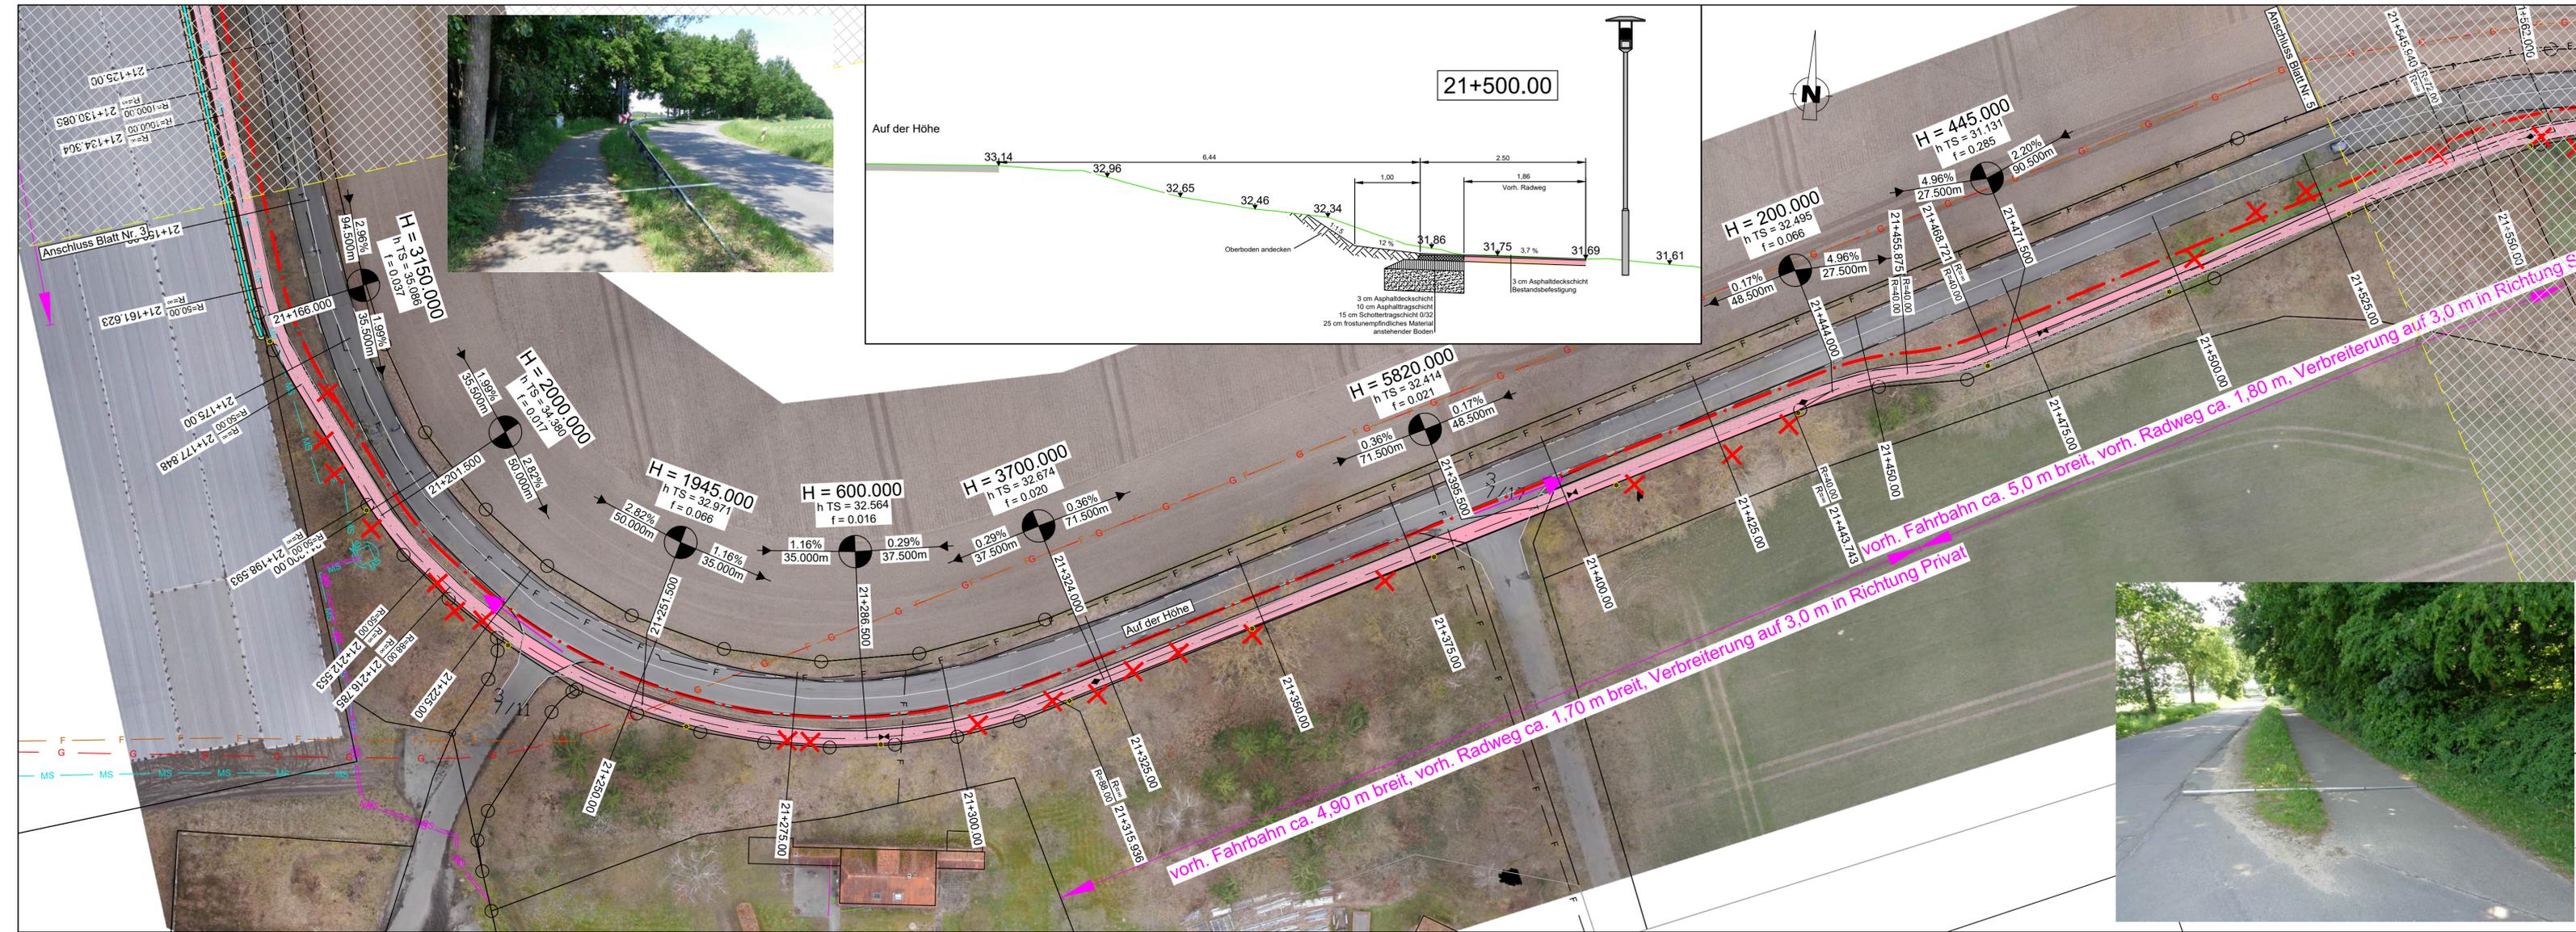

Planzeichenerklärung

- Radweg geplant (B= 3,0 m)
- Vorh. Radweg
- Vorh. Baum muss entfernt werden
- gepl. Leuchte
- 1,75 m Abstand von gepl. Radweg Rand
- Fotostandort

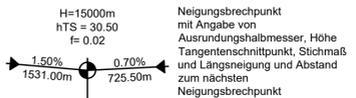

- Gradientenhochpunkt
- Gradiententiefpunkt
- gepl. Entwässerungsmulde

Versorgungsleitungen

- AVACON - Gas
- AVACON - Mittelspannung
- AVACON - Niederspannung
- AVACON - Telekommunikation
- PURENA- Trinkwasser
- Telekom

Lage gemäß Unterlagen der Versorgungsträger.
Für Lagegenauigkeit kann keine Gewähr übernommen werden.
Örtlich durch Querschläge zu prüfen.

27.10.2021	Radwegbreite auf 2,50 m reduziert	Müller
25.08.2021	Änderung gem. Mail vom 24.08.2021	Jacobs
20.08.2021	Entwässerungsmulden, Variante Radweg 03	Jacobs
22.07.2021	Änderungen gem. Besprechung vom 21.07.2021	Jacobs
Datum	Änderung	Unterschrift

Gemeinde Reppenstedt





Radwegsverbindung "Oedeme"


Planart:
Radweg 02 - LP -
21+147.50 - 21+530.00



Hauptsitz:
Aug.-Wilh.-Kühnholz Str. 15
26135 Oldenburg
Tel.: (0441) 92696-0
Fax: (0441) 92696-29


Maßstab	1:500	
	Datum	Unterschrift
Bearbeitet:	04.06.2021	Jacobs
Gezeichnet:	04.06.2021	Jacobs
Geprüft:	04.06.2021	Werner
Projekt: 21391-2	Blatt-Größe: 0,30x1,00	
Anlage 4.4		

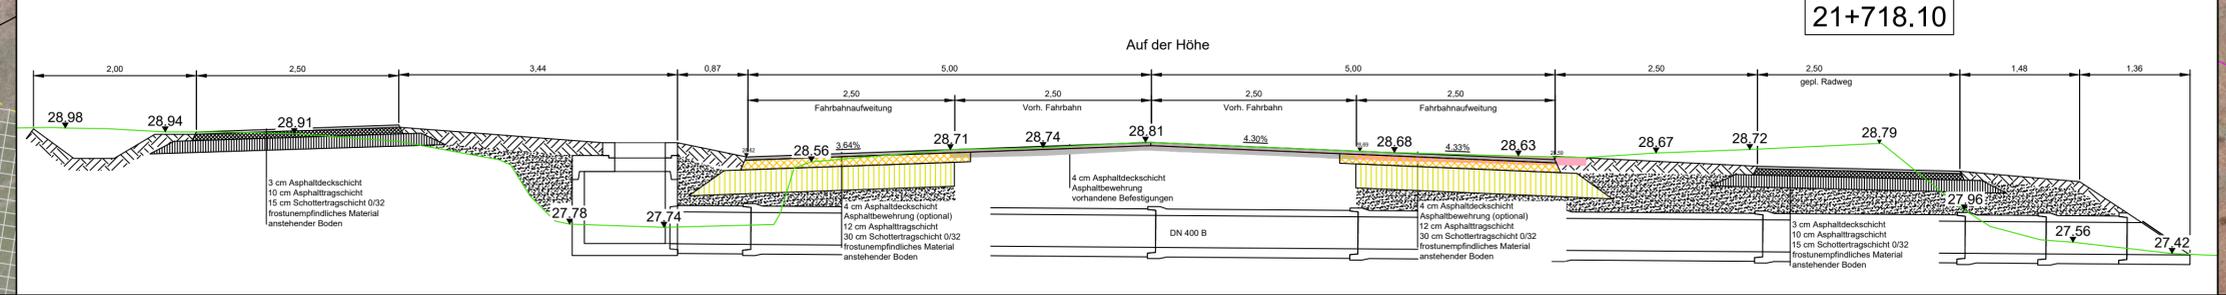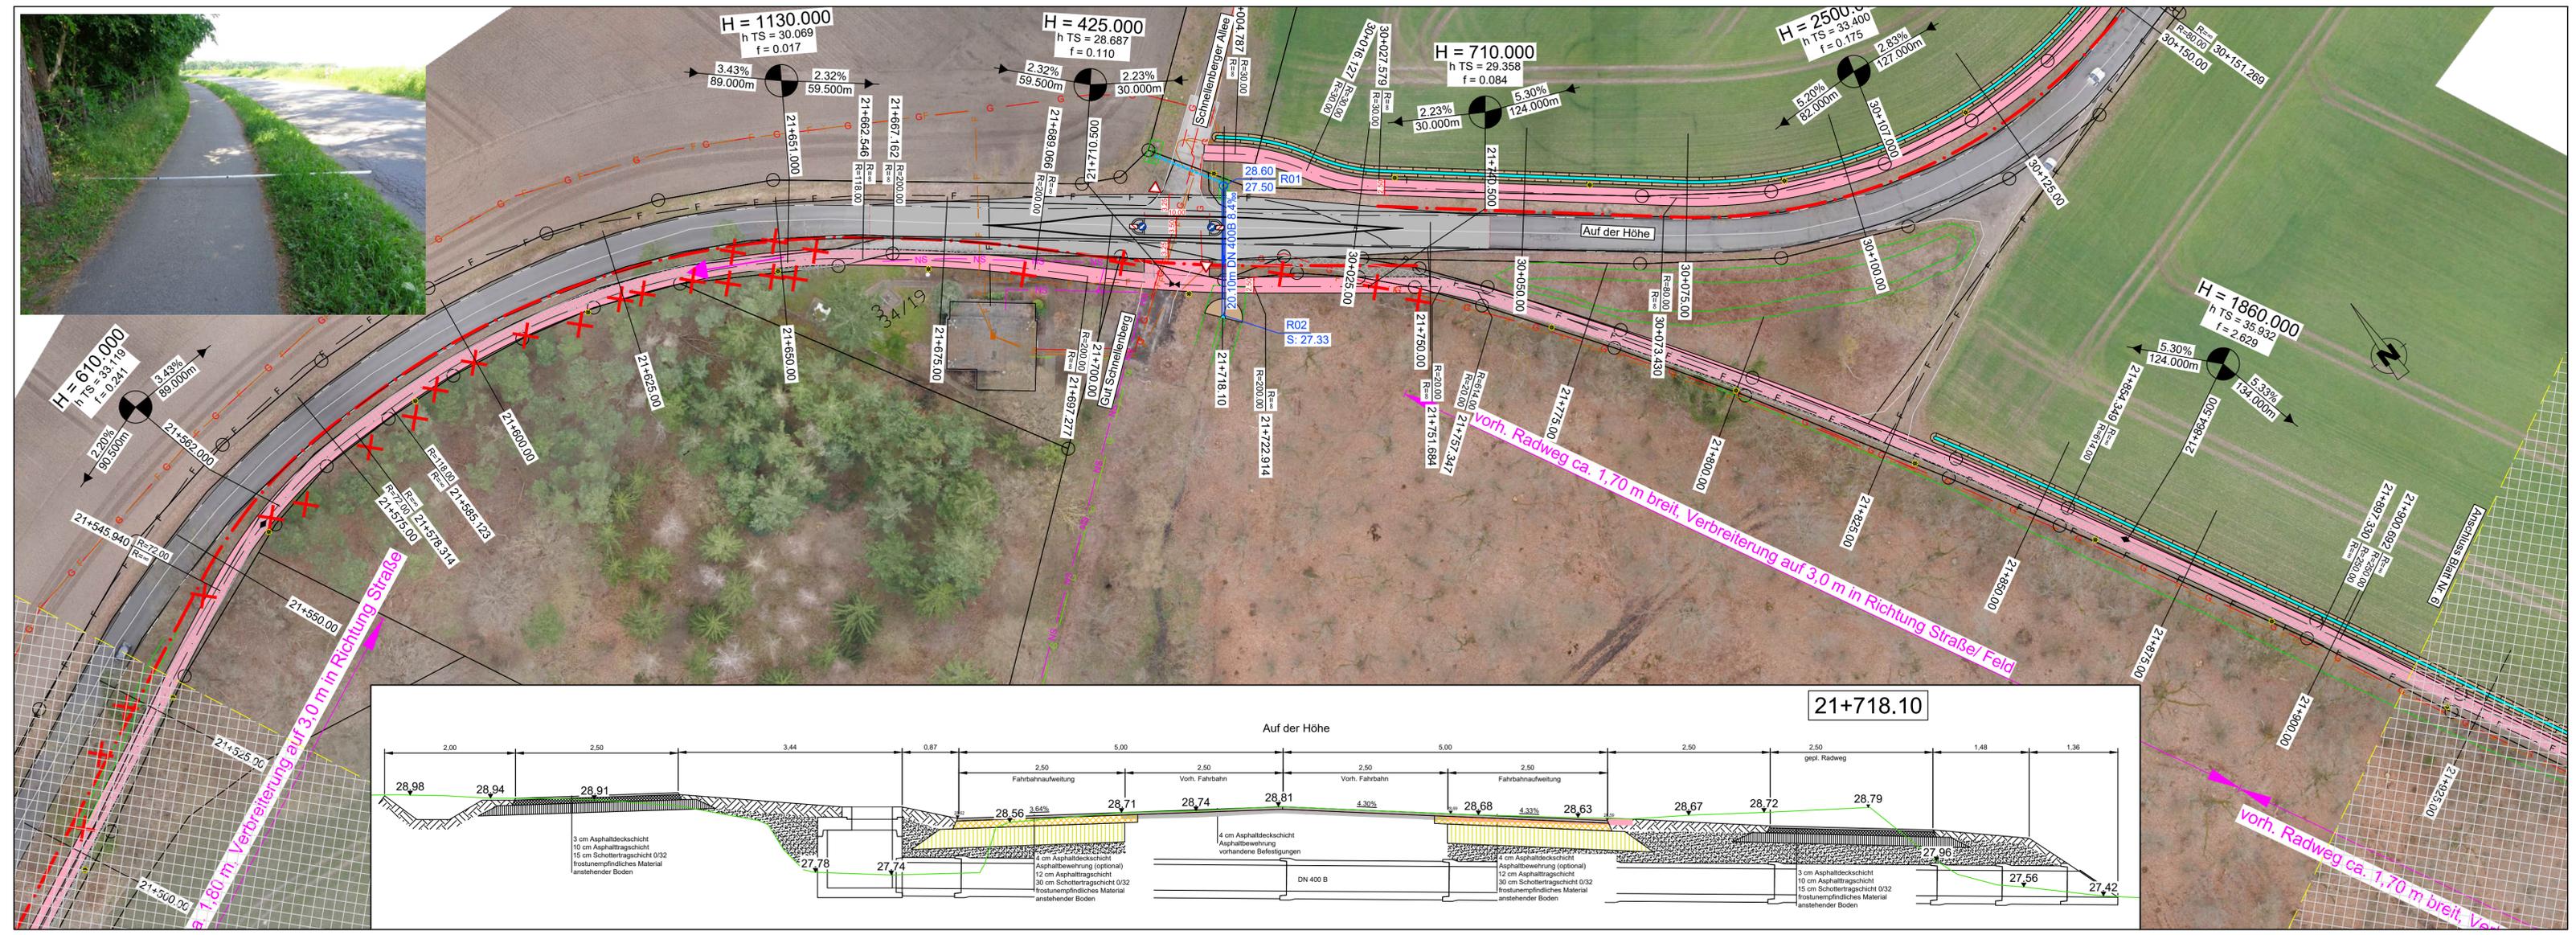

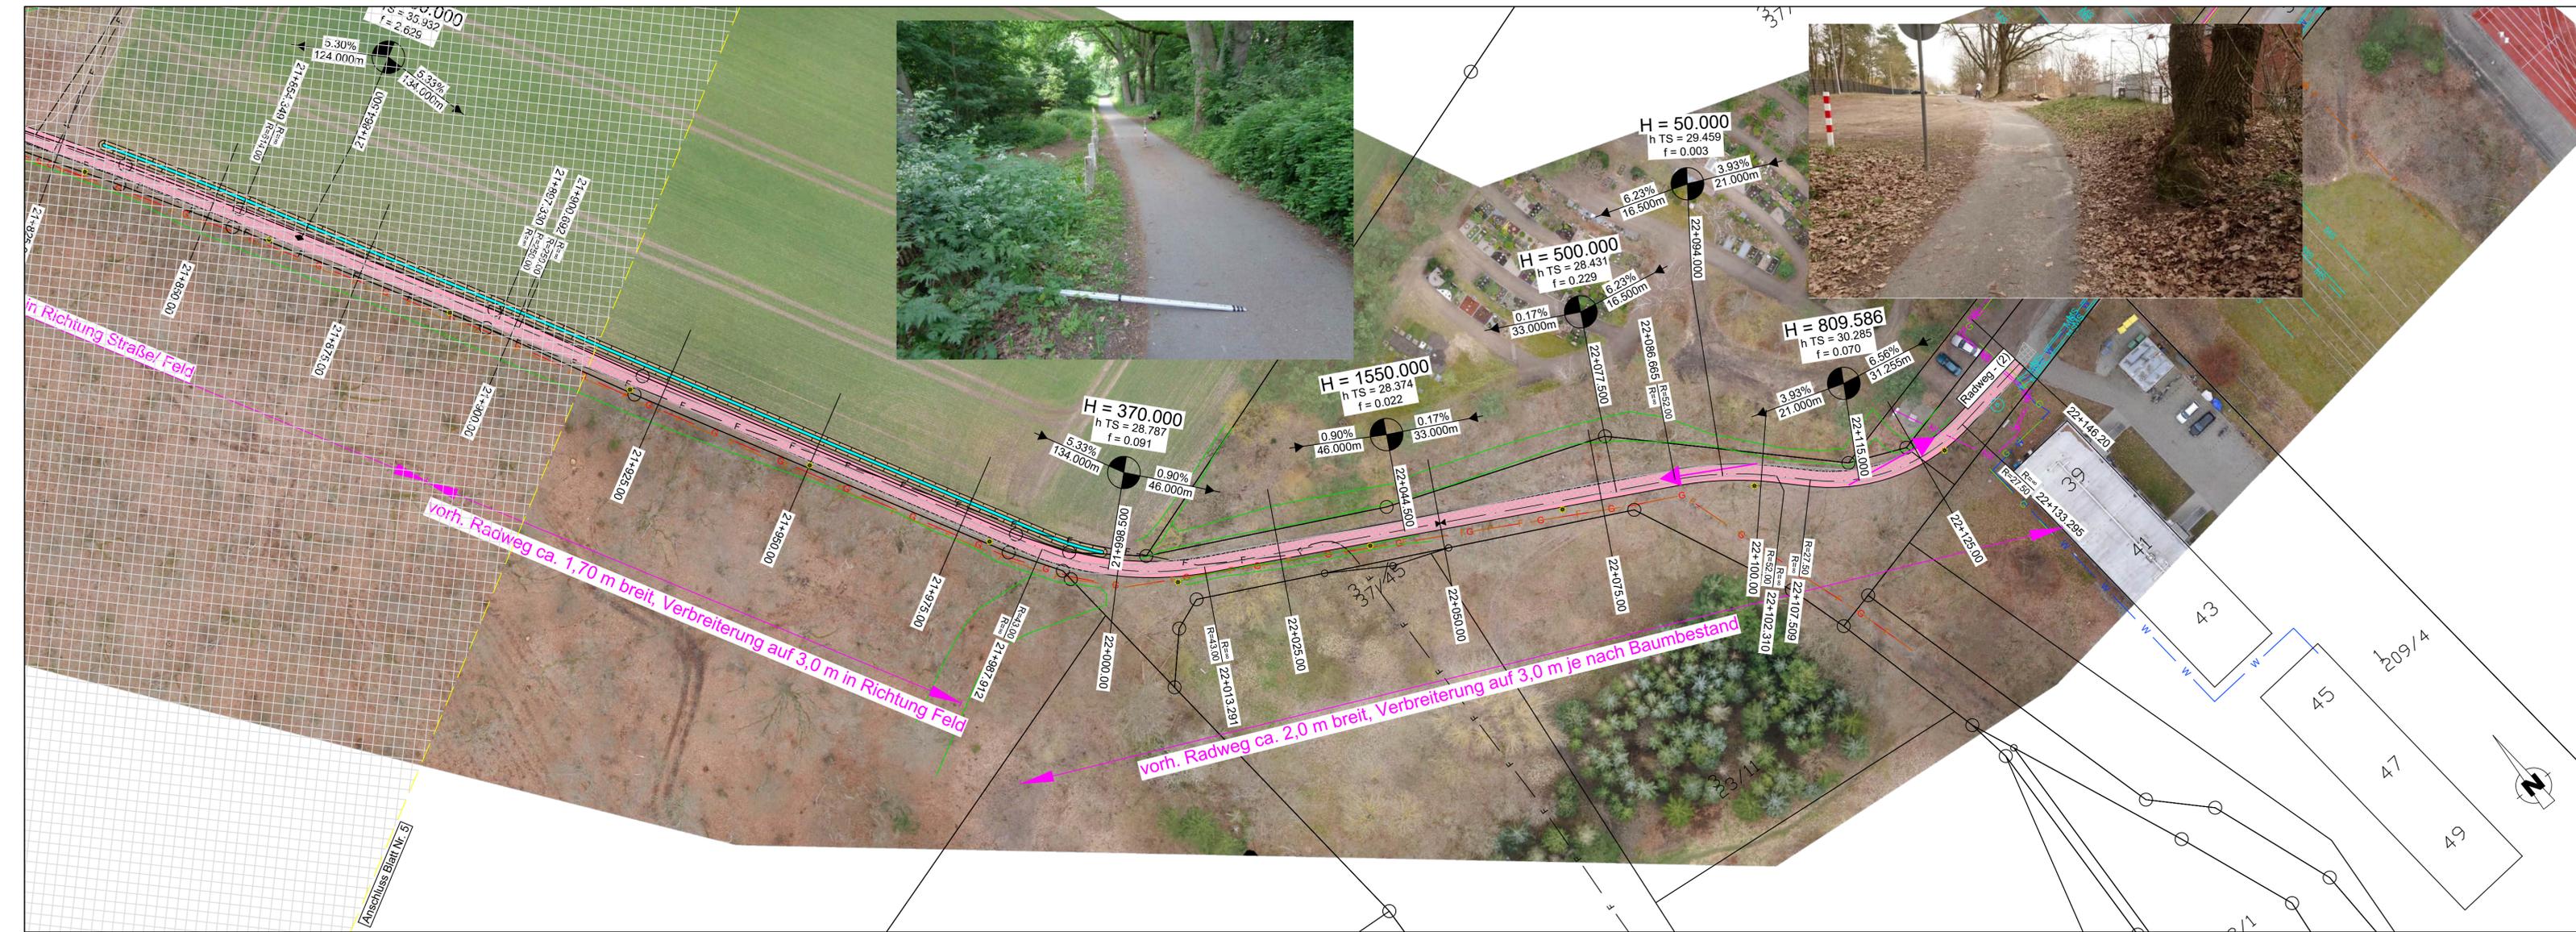

Planzeichenerklärung

- Radweg geplant (B= 3,0 m)
- Vorh. Radweg
- Vorh. Baum muss entfernt werden
- gepl. Leuchte
- 1,75 m Abstand von gepl. Radweg Rand
- Fotostandort

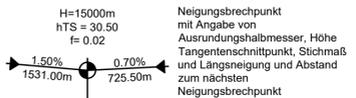

- Gradientenhochpunkt
- Gradiententiefpunkt
- gepl. Entwässerungsmulde

Versorgungsleitungen

- AVACON - Gas
- AVACON - Mittelspannung
- AVACON - Niederspannung
- AVACON - Telekommunikation
- PURENA- Trinkwasser
- Telekom

Lage gemäß Unterlagen der Versorgungsträger. Für Lagegenauigkeit kann keine Gewähr übernommen werden. Örtlich durch Querschläge zu prüfen.



27.10.2021	Radwegbreite auf 2,50 m reduziert	Müller
25.08.2021	Änderung gem. Mail vom 24.08.2021	Jacobs
20.08.2021	Entwässerungsmulden	Jacobs
22.07.2021	Änderungen gem. Besprechung vom 21.07.2021	Jacobs
Datum	Änderung	Unterschrift

Gemeinde Reppenstedt

Radwegsverbindung "Oedeme"

Planart: Radweg 02 - LP - 21+912.50 - 22+145.60	Maßstab	1:500	
		Datum	Unterschrift
	Bearbeitet:	04.06.2021	Jacobs
	Gezeichnet:	04.06.2021	Jacobs
	Geprüft:	04.06.2021	Werner
Projekt: 21391-2		Blatt-Größe: 0,30x1,00	
Anlage 4.6			

Speicherdatum: 10.11.2021 Plottedatum: 10.11.2021

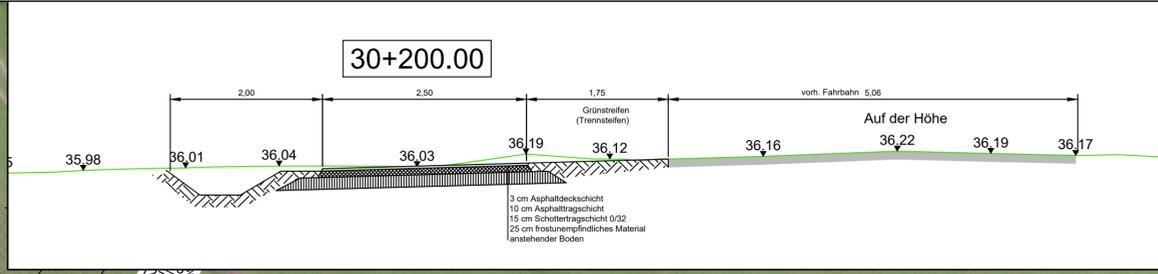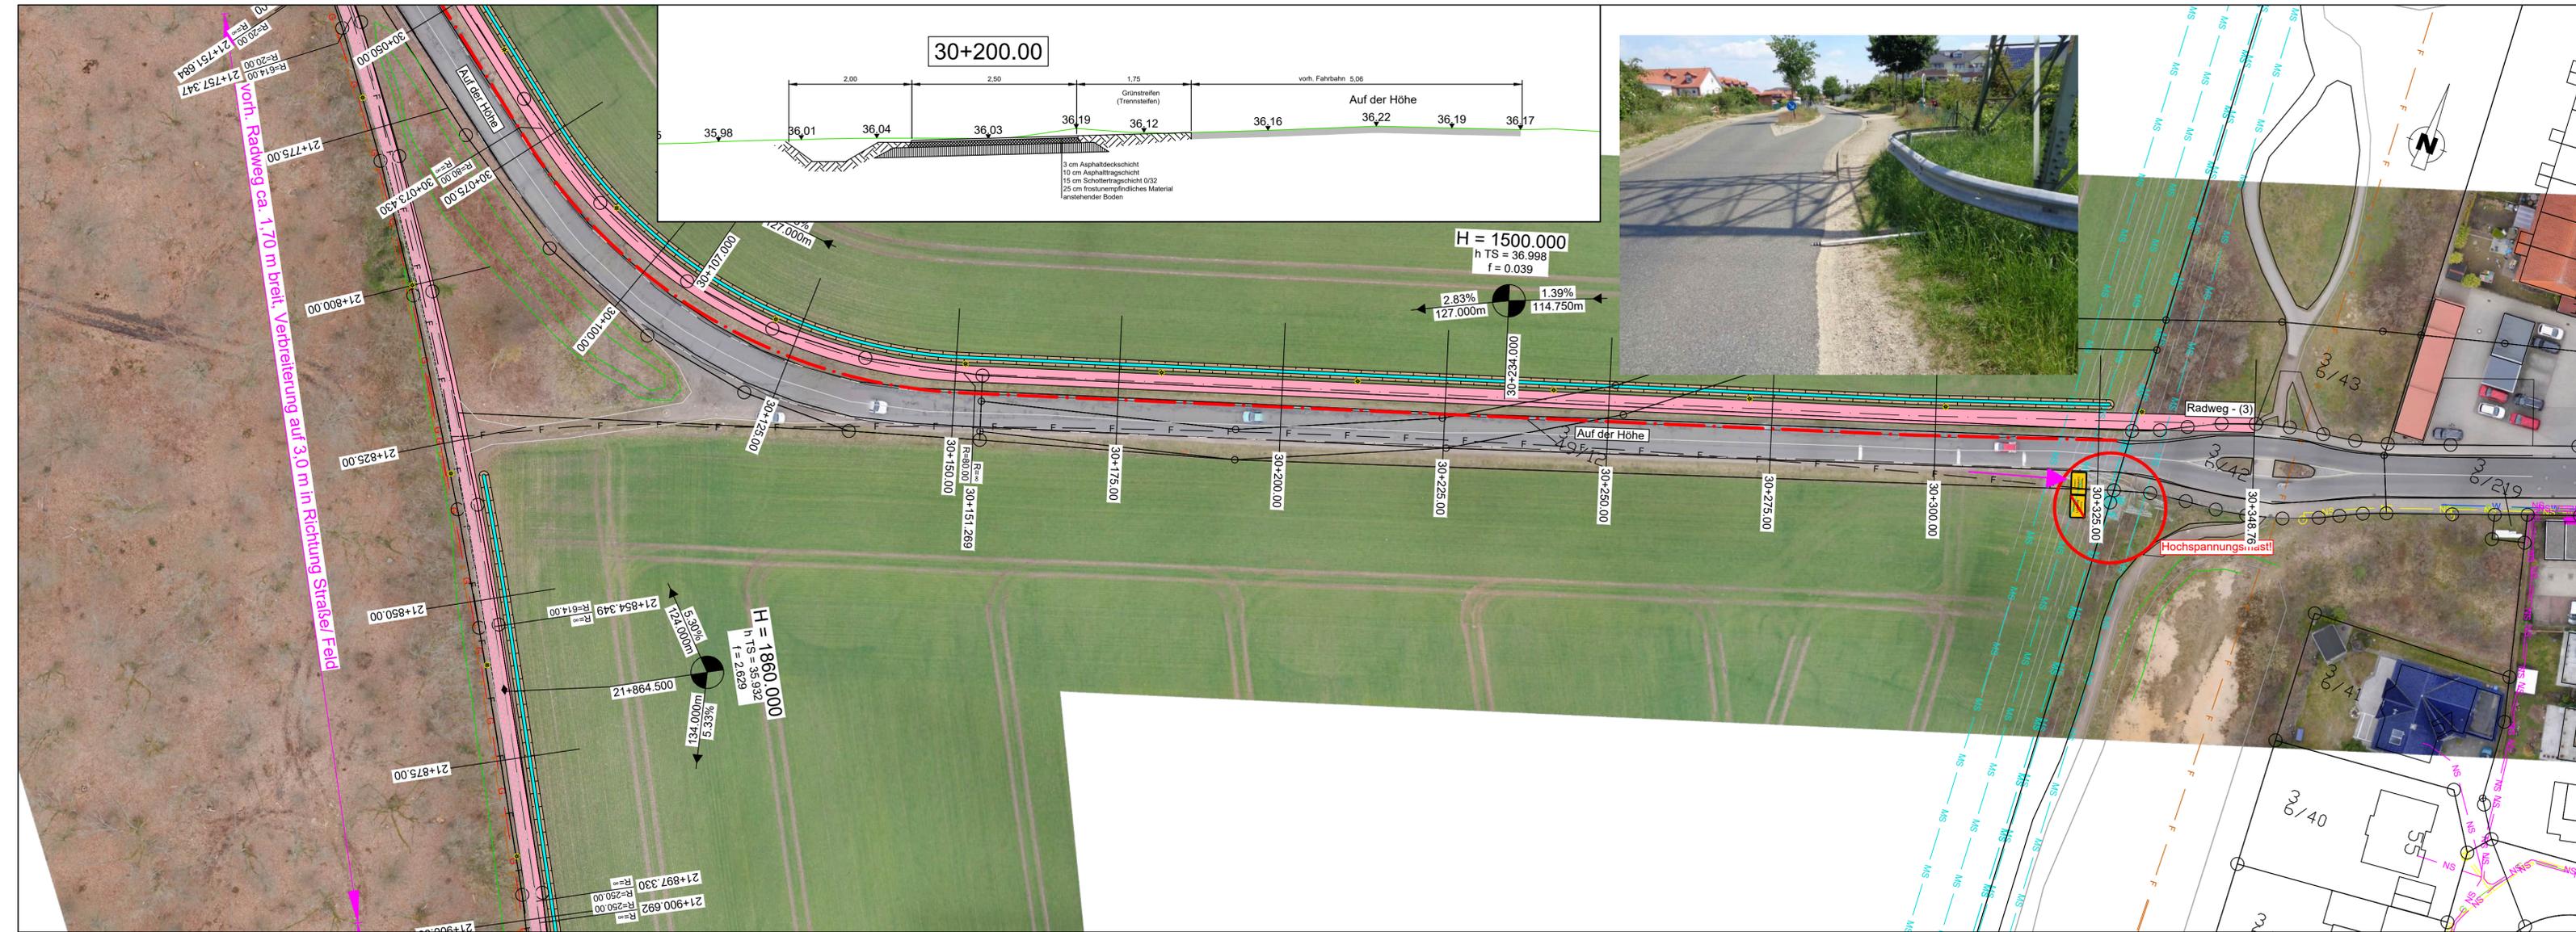

H = 1500.000
h TS = 36.998
f = 0.039

2.83%
127.000m

1.39%
114.750m

H = 1860.000
h TS = 98.932
f = 2.029

5.33%
134.000m

3.00%
121.000m

Planzeichenerklärung

	Radweg geplant (B= 2,5 - 3,0 m)		Neigungsbrechpunkt mit Angabe von Ausrundungshalbmesser, Höhe Tangentschnittpunkt, Stichmaß und Längsneigung und Abstand zum nächsten Neigungsbrechpunkt
	Vorh. Radweg		
	Vorh. Baum muss entfernt werden		gepl. Leuchte
	1,75 m Abstand von gepl. Radweg Rand		Gradientenhochpunkt
	Fotostandort		Gradiententiefpunkt
	AVACON - Gas		gepl. Entwässerungsmulde
	AVACON- Mittelspannung	Lage gemäß Unterlagen der Versorgungsträger. Für Lagegenauigkeit kann keine Gewähr übernommen werden. Örtlich durch Querschläge zu prüfen.	
	AVACON - Niederspannung		
	AVACON - Telekommunikation		
	PURENA- Trinkwasser		
	Telekom		

27.10.2021	Radwegbreite auf 2,50 m reduziert	Müller
25.08.2021	Änderung gem. Mail vom 24.08.2021	Jacobs
20.08.2021	Entwässerungsmulden, Variante Radweg 03	Jacobs
22.07.2021	Änderungen gem. Besprechung vom 21.07.2021	Jacobs
19.07.2021	Schnitt eingefügt, Planung angepasst	Jacobs
Datum	Änderung	Unterschrift

Gemeinde Reppenstedt

Radwegsverbindung "Oedeme"

Planart: Radweg 03 - LP - 30+000.00 - 30+255.42

	Maßstab	1:500	
		Datum	Unterschrift
	Bearbeitet:	04.06.2021	Jacobs
	Gezeichnet:	04.06.2021	Jacobs
	Geprüft:	04.06.2021	Werner
	Projekt: 21391-2	Blatt-Größe: 0,30x1,00	
	Anlage 4.7		

Hauptsitz: Aug.-Wilh.-Kühnholz Str. 15
26135 Oldenburg
Tel.: (0441) 92696-0
Fax: (0441) 92696-29

06-Radwege-Oedeme.dwg
Speicherdatum: 10.11.2021 Plottedatum: 10.11.2021