



Überlaufschwelle in Mulde

Schnitt 1-1

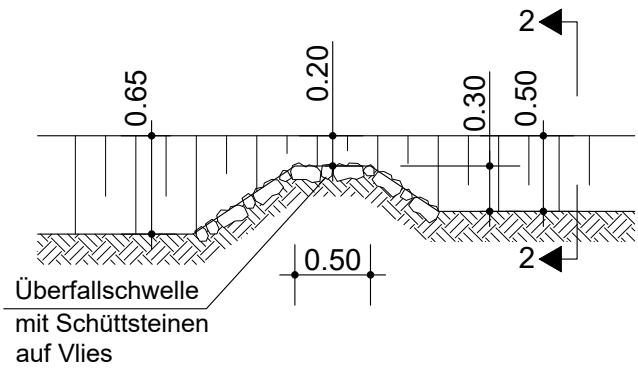


Schnitt - R1+700.00

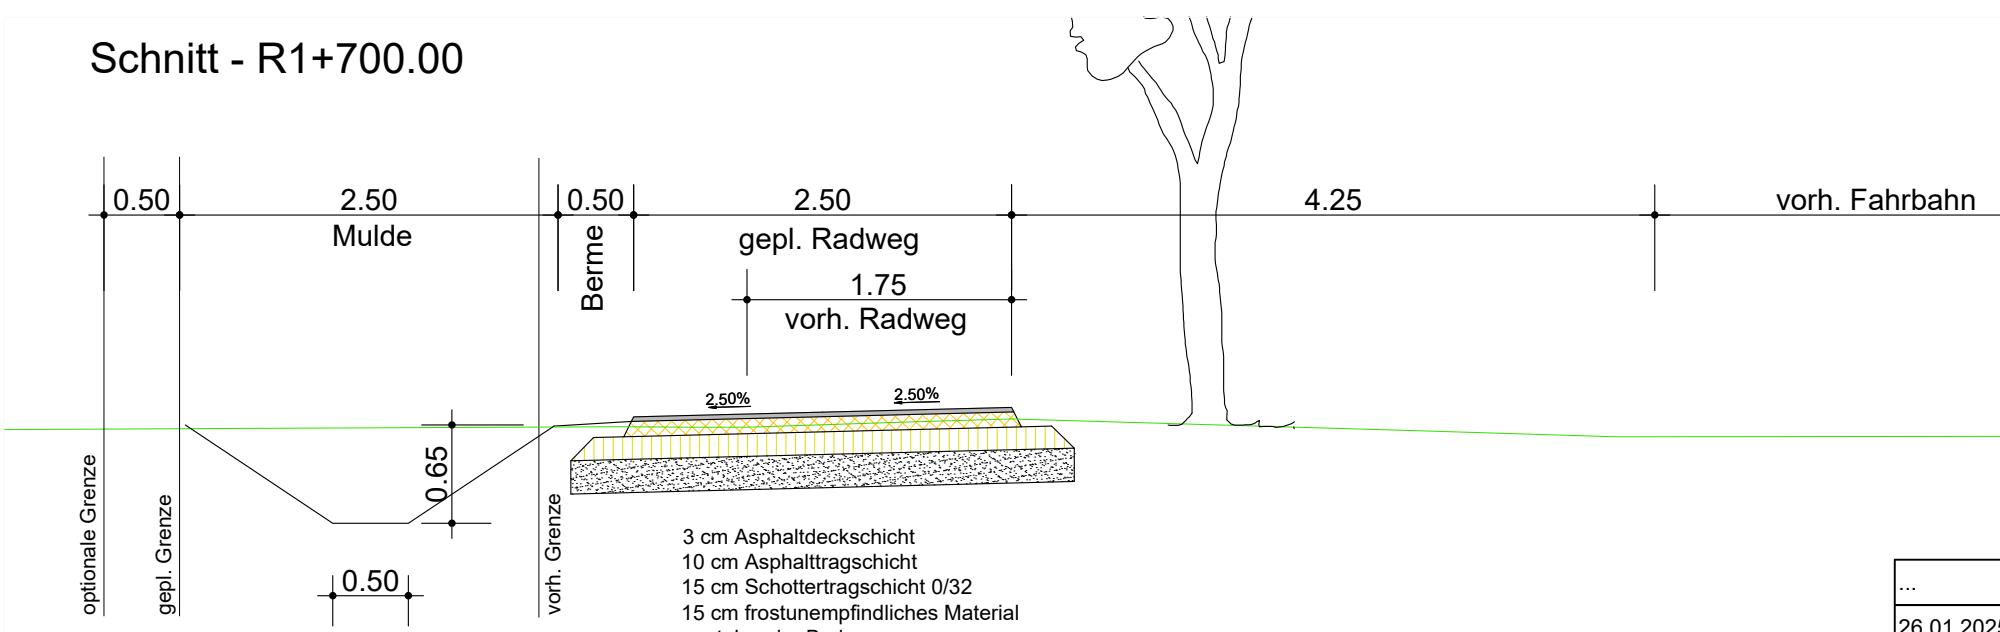

VORABZUG

...
26.01.2025	Lage Radweg + Mulde	Stäge
Datum	Änderung	Unterschrift

Schnitt - 2+025.00 - Feldzufahrt

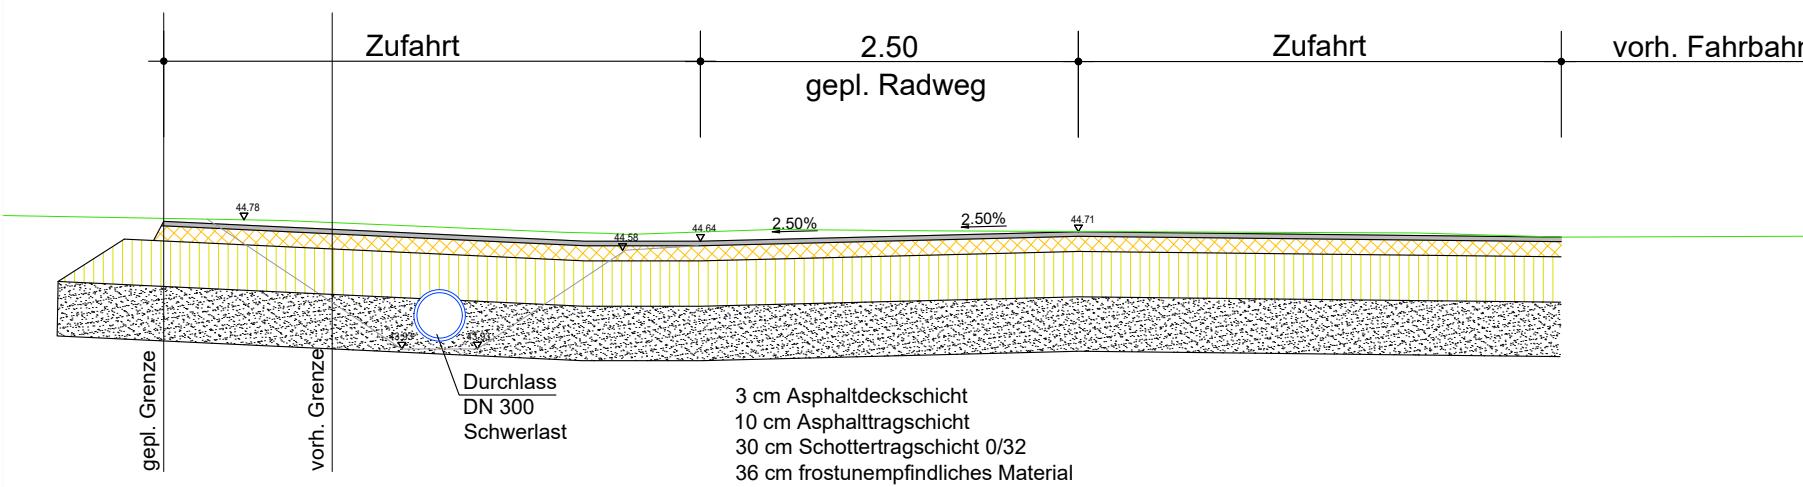

Gemeinde
Reppenstedt



Dachtmisser Straße

Planart:
Skizze
Schnitte Planung - Radweg

Maßstab 1:50

Datum Unterschrift

Bearbeitet: 17.09.2025 Werner

Gezeichnet: 17.09.2025 Stege

Geprüft: 17.09.2025 Werner

Hauptsitz:
Bremer Heerstraße 195A
26135 Oldenburg

Tel.: (0441) 92696-0
Fax: (0441) 92696-29

INGWA
Planungsbüro

Projekt: 21391-10 Blatt-Größe: A3

Blatt-Nr.: 4.2