


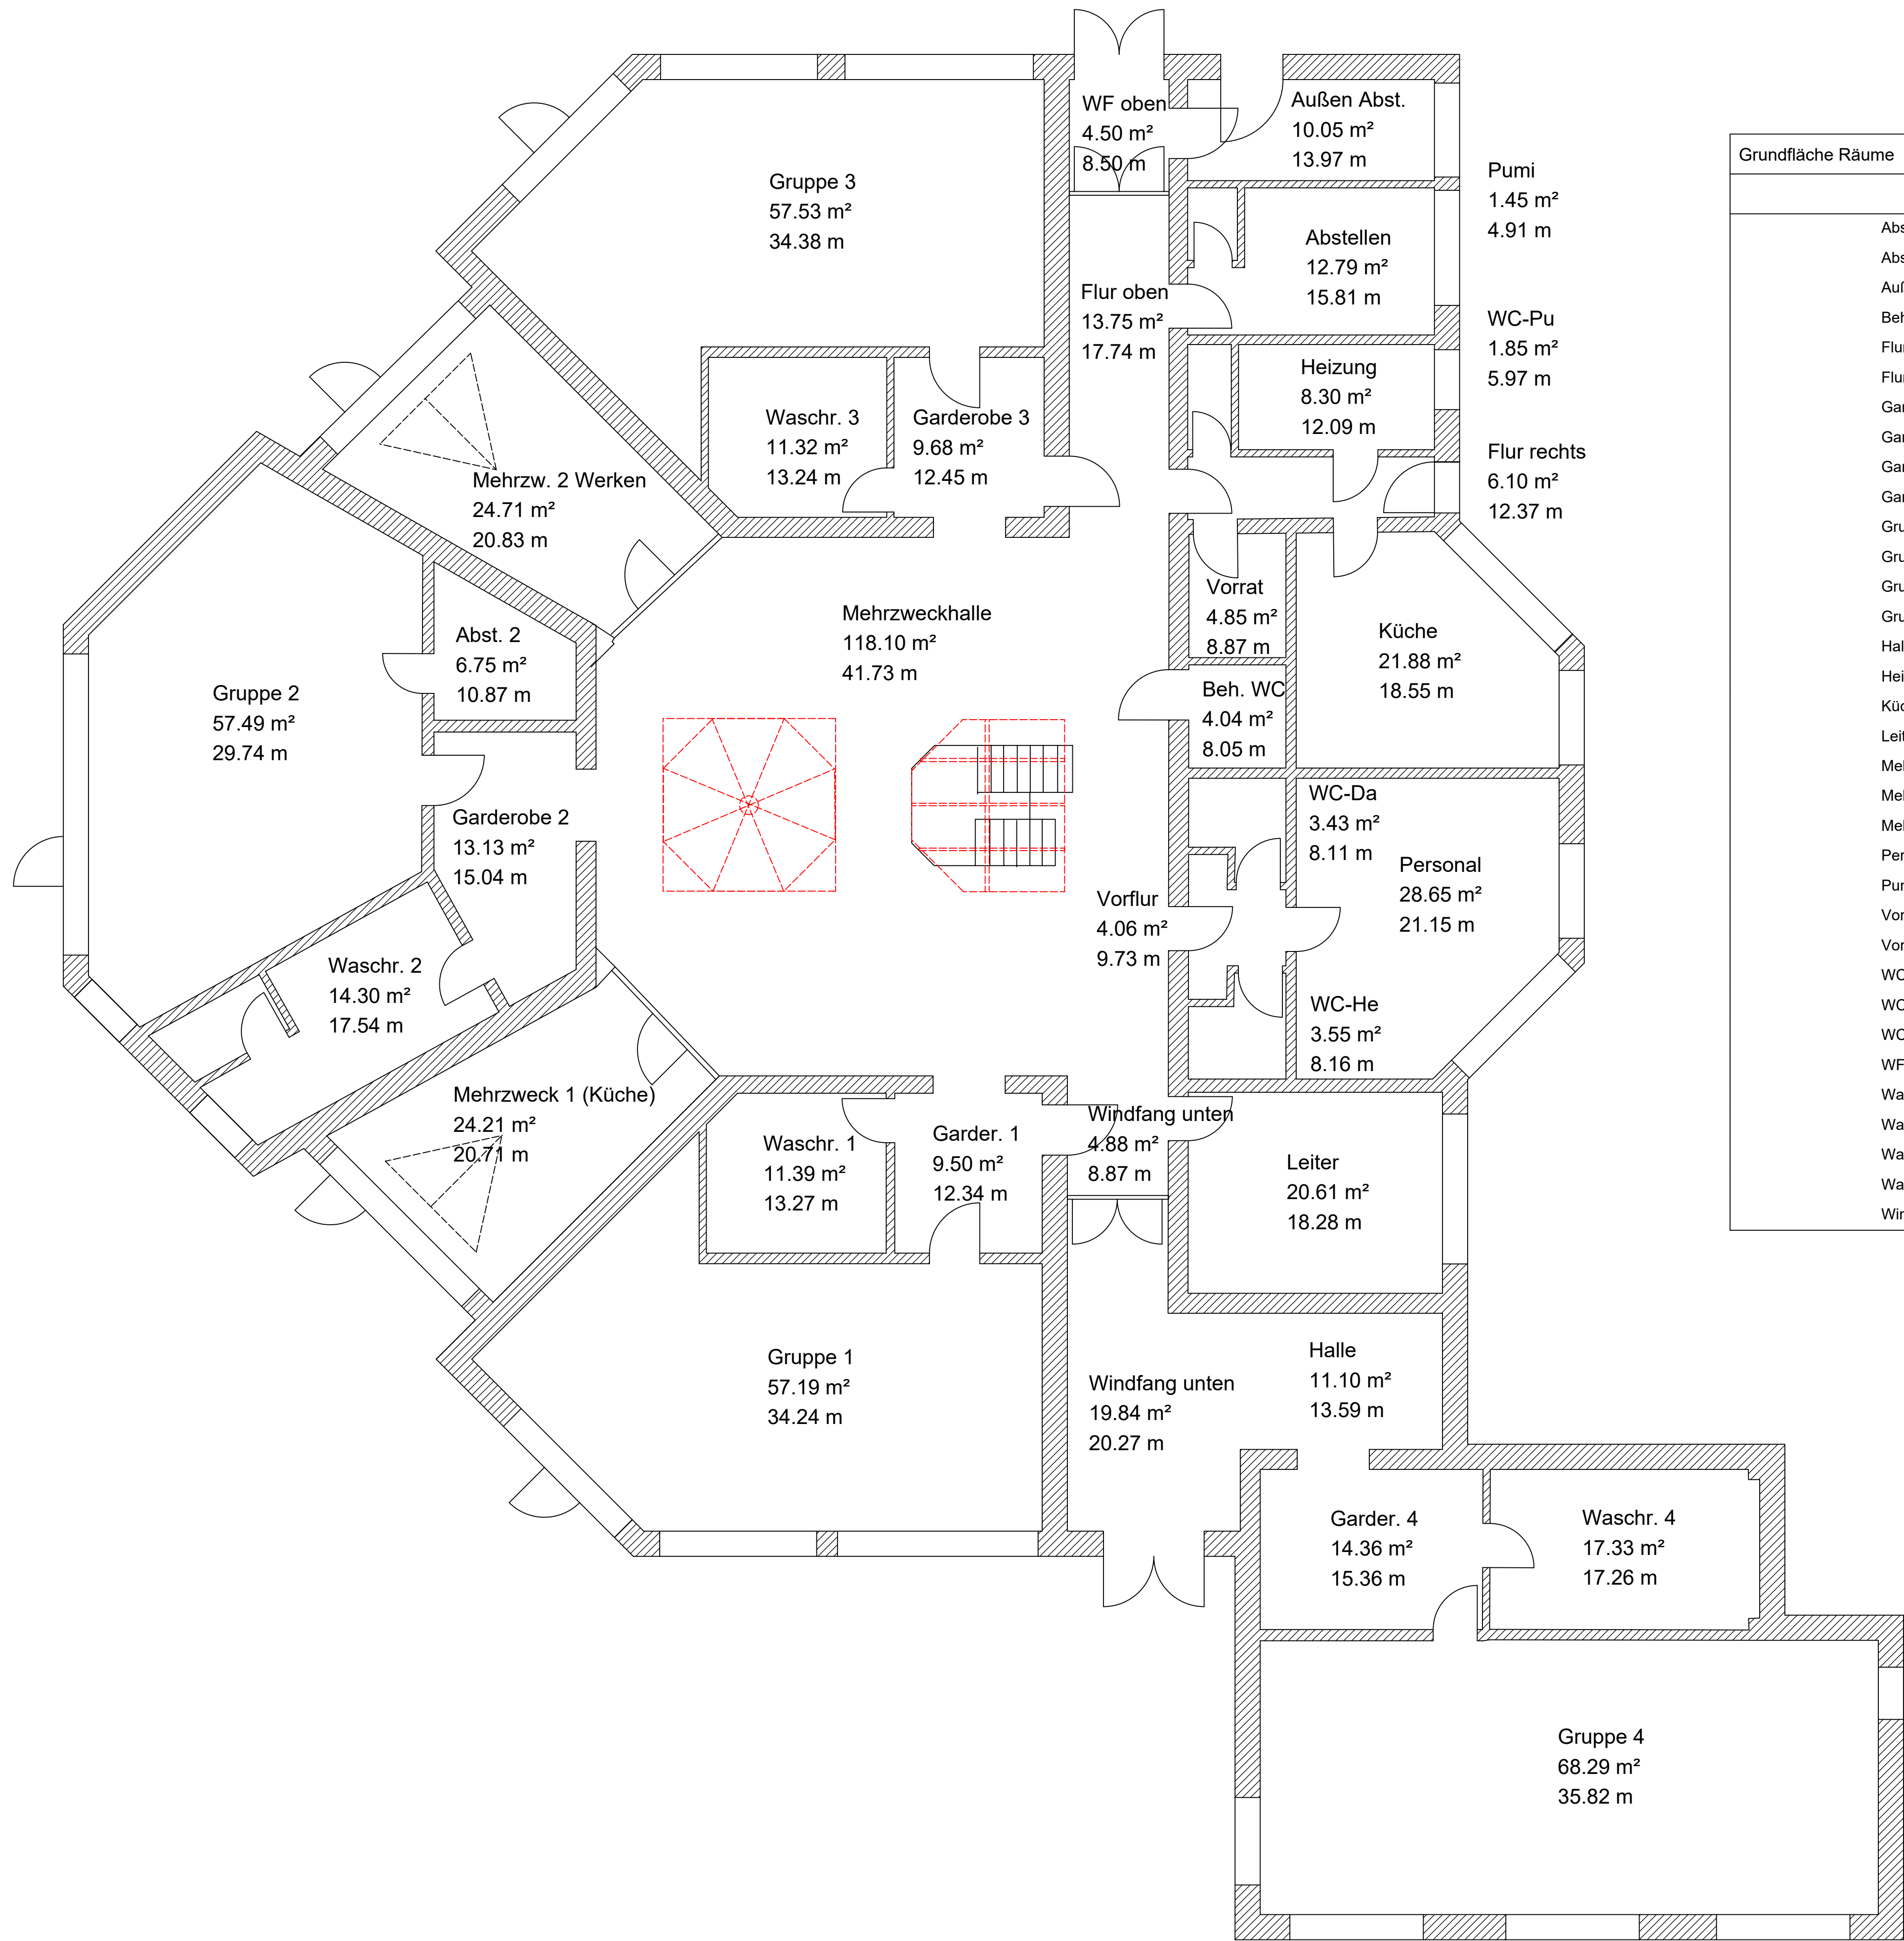

| Grundfläche Räume |           |           |
|-------------------|-----------|-----------|
|                   |           |           |
| Abst. 2           | 6.75 m²   |           |
| Abstellen         | 12.79 m²  |           |
| Außen Abst.       | 10.05 m²  |           |
| Beh. WC           | 4.04 m²   |           |
| Flur oben         | 13.75 m²  |           |
| Flur rechts       | 6.10 m²   |           |
| Garder. 1         | 9.50 m²   |           |
| Garder. 4         | 14.36 m²  |           |
| Garderobe 2       | 13.13 m²  |           |
| Garderobe 3       | 9.68 m²   |           |
| Gruppe 1          | 57.19 m²  |           |
| Gruppe 2          | 57.49 m²  |           |
| Gruppe 3          | 57.53 m²  |           |
| Gruppe 4          | 68.29 m²  |           |
| Halle             | 11.10 m²  |           |
| Heizung           | 8.30 m²   |           |
| Küche             | 21.88 m²  |           |
| Leiter            | 20.61 m²  |           |
| Mehrzw. 2 Werken  | 24.71 m²  |           |
| Mehrzweck 1 (Küc  | 24.21 m²  |           |
| Mehrzweckhalle    | 118.10 m² |           |
| Personal          | 28.65 m²  |           |
| Pumi              | 1.45 m²   |           |
| Vorflur           | 4.06 m²   |           |
| Vorrat            | 4.85 m²   |           |
| WC-Da             | 3.43 m²   |           |
| WC-He             | 3.55 m²   |           |
| WC-Pu             | 1.85 m²   |           |
| WF oben           | 4.50 m²   |           |
| Waschr. 1         | 11.39 m²  |           |
| Waschr. 2         | 14.30 m²  |           |
| Waschr. 3         | 11.32 m²  |           |
| Waschr. 4         | 17.33 m²  |           |
| Windfang unten    | 24.72 m²  |           |
|                   |           | 700.96 m² |



Bau-Cad-Neuhauser Ingenieurgesellschaft NBR

Am Berge 2  
19273 Amt Neuhaus  
Telefon 038841 21965    Telefax 038841 20744  
E-Mail t.knebusch@bau-Cad-Ingenieure.de

Bauherr: **Samtgemeinde Gellersen**  
Dachmisser Straße 1  
21381 Reppenstedt

Bauvorhaben: **Sanierung KITA Rappelkiste**

Planinhalt: **Räume EG**

Planungsstand: *Aufmaßplan*

Darstellungsart: *Draufsicht*

Index:

Projektnummer:

Maßstab: **1:100**

Plannummer: **2**

Plandatum: **26.03.2025**

Bauer

Verfasser

H/B = 594 / 841 (0.50m²)Alplan 2025