

Legende:
 Bestand
 Grundstücksgrenze

13 Energetische Sanierung Hallendach



15 Energetische Sanierung Außenwände



14 Erneuerung Fensterfront Halle

1 Erneuerung Prallschutz

4 Erneuerung Sportboden inkl. Unterbau

5 Verschluss Bodenhülsen

3 Erneuerung Geräteraumtore

17 Erneuerung Beheizung Halle

16 Erneuerung Deckenbeleuchtung



6 Erneuerung Fußballtore



20 Erneuerung Heizungsanlage




11 Erneuerung Wand- und Bodenfliesen in Umkleiden



18 Lüftungsanlage überprüfen mit Ergänzung Wärmetauscher, Duschräume

10 Neuanstrich Nebenräume/ Umkleiden

19 Erneuerung Heizkörper, inkl. Heizlastüberprüfung in Umkleiden und Fluren

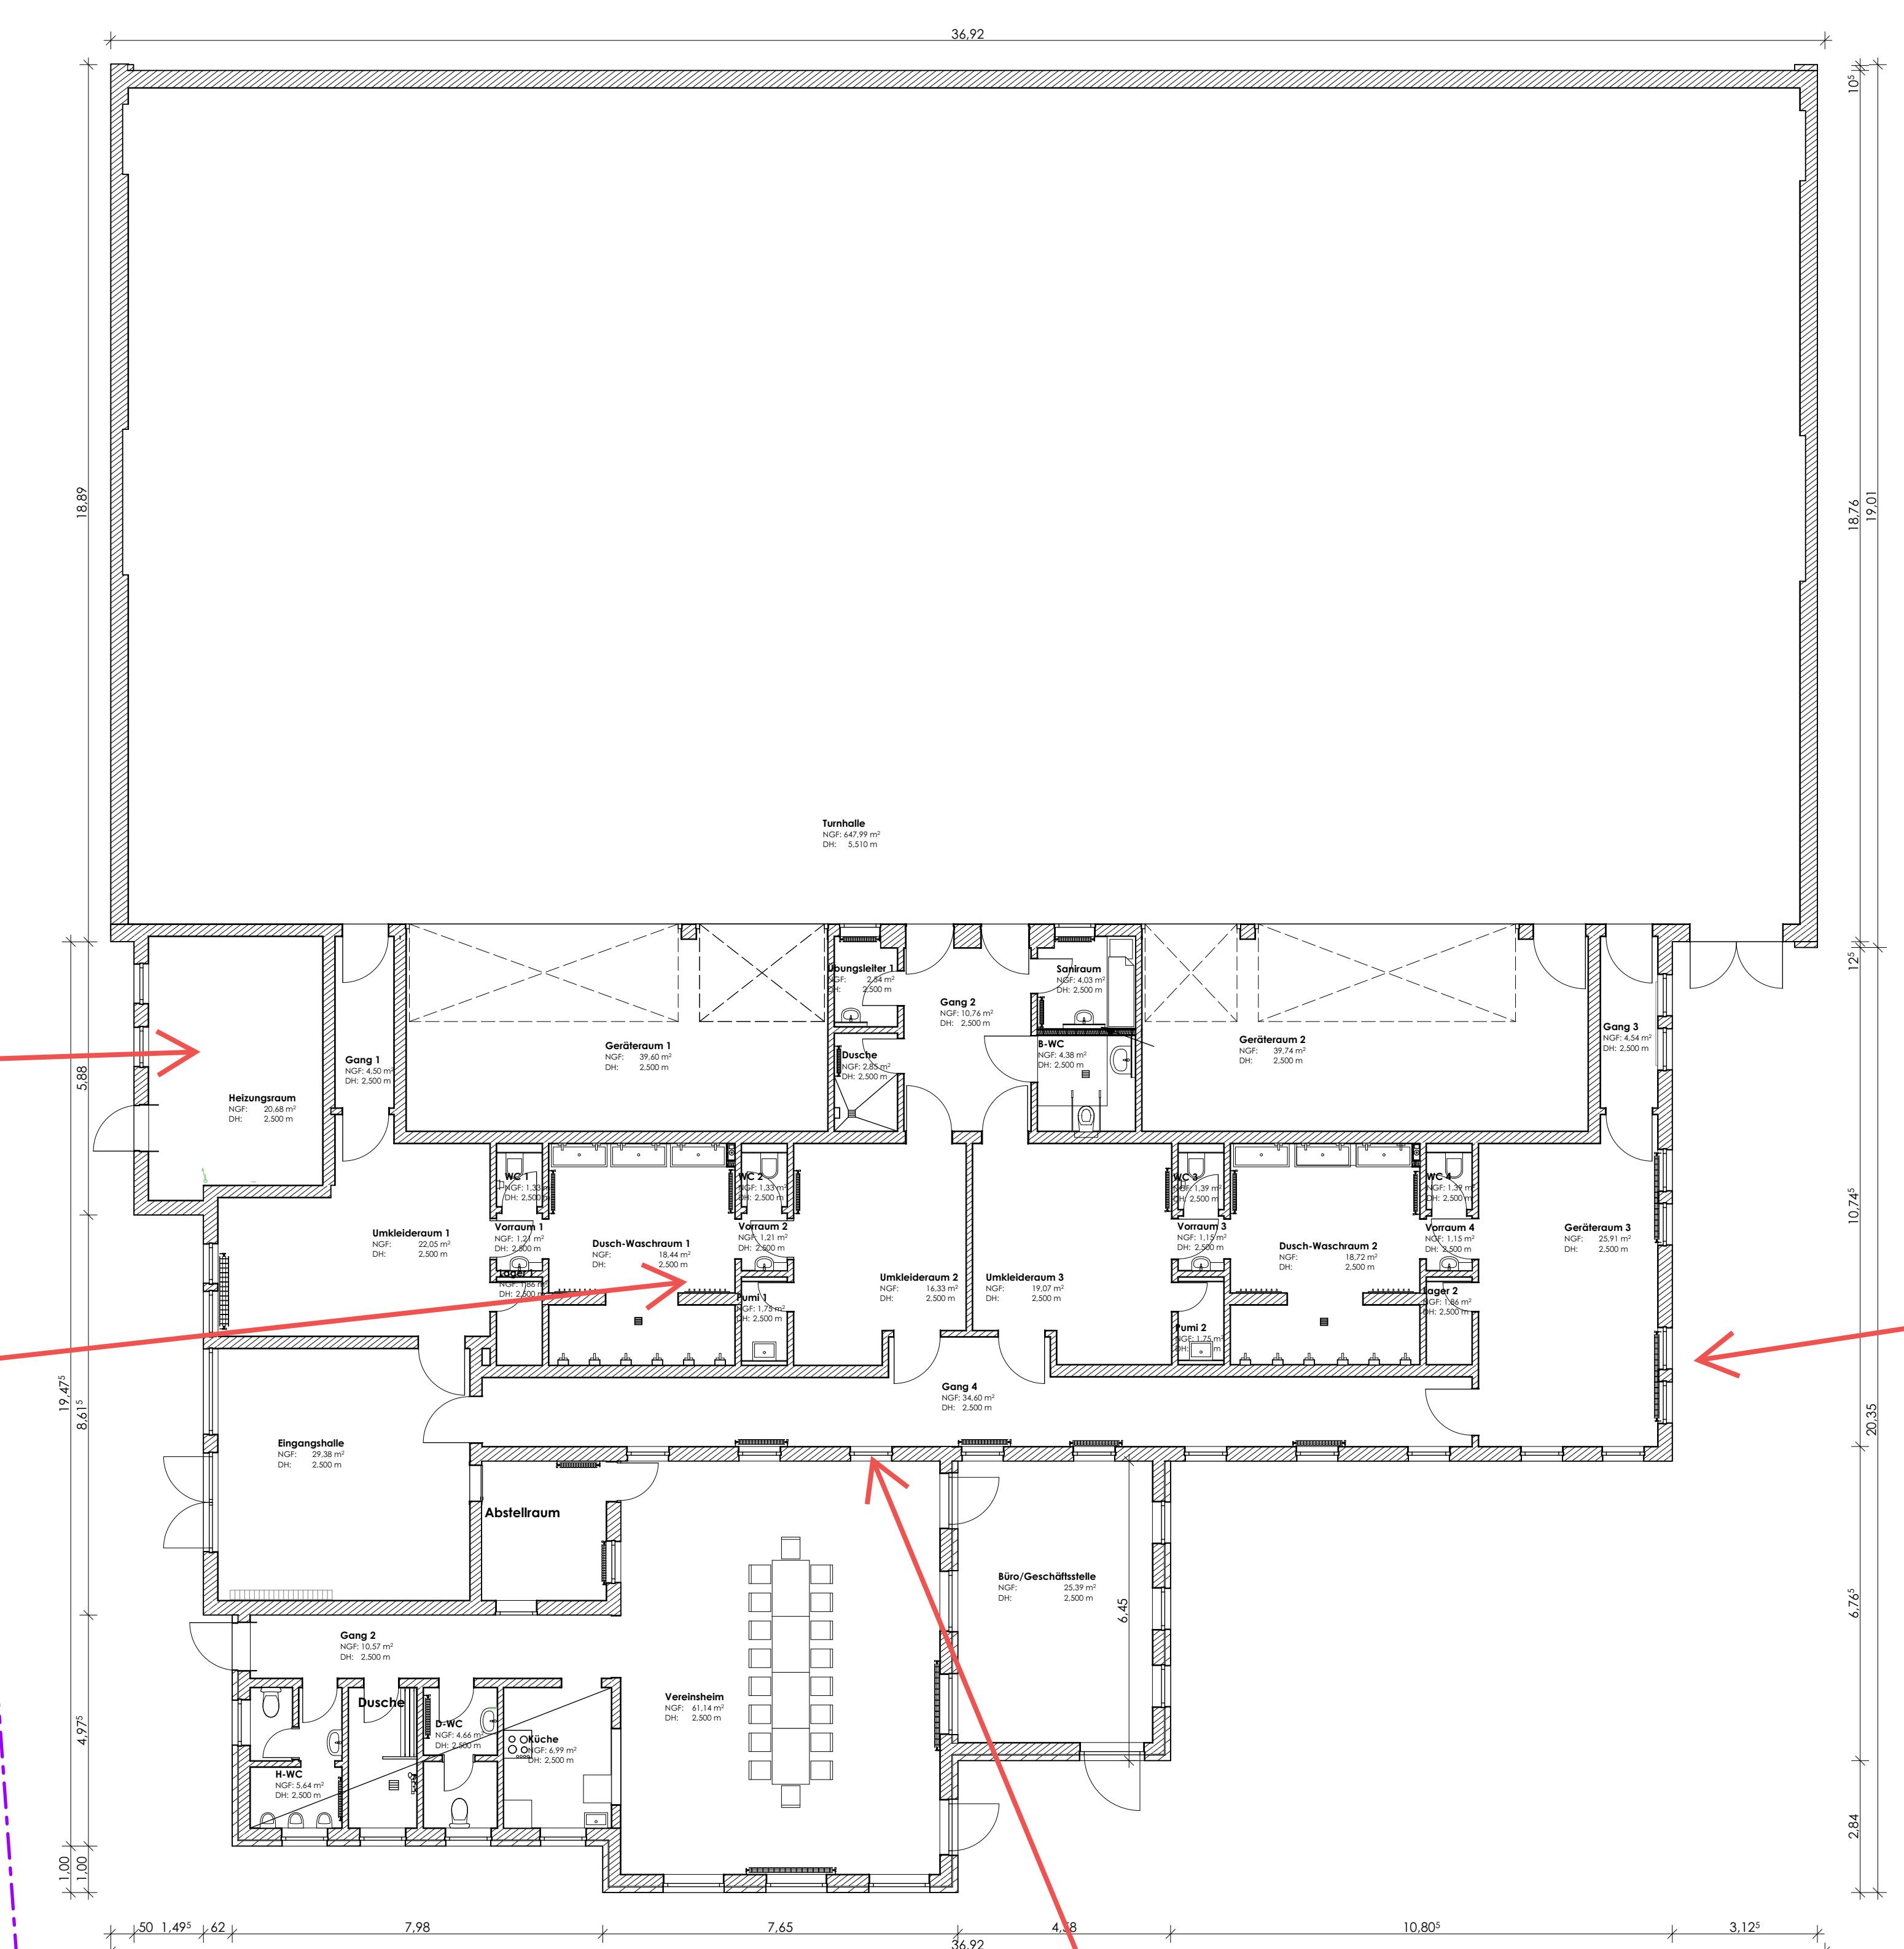


8 Fenster verschließen Richtung Vereinsheim

12 Energetische Sanierung Flachdach, inkl. Vereinsheim



7 Austausch Fenster von 1975

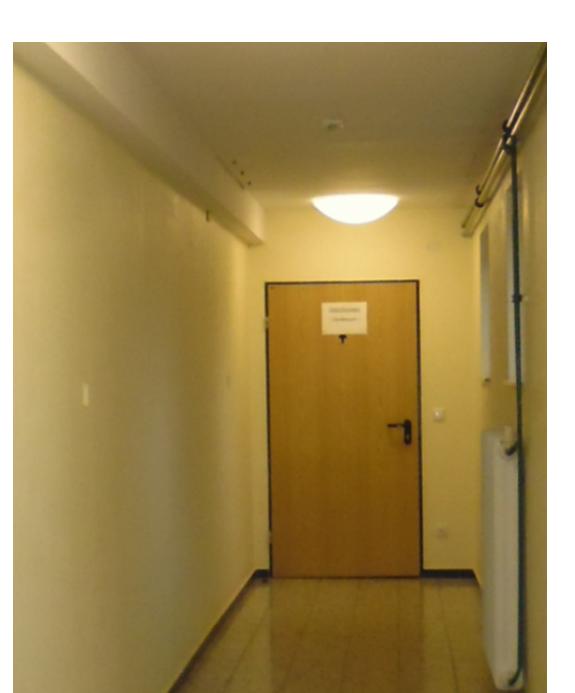

9 Austausch Innentürblätter