



baumrausch


ökologische lösungen

GmbH & Co. KG

Skateanlage Kirchgellersen

Planungsbüro_
Baumrausch GmbH & Co. KG
Arsterdamm 72 a
28277 Bremen
Telefon_0421-4682605

Ansprechpersonen_
Rebekka Melloh_
r.melloh@baumrausch.de

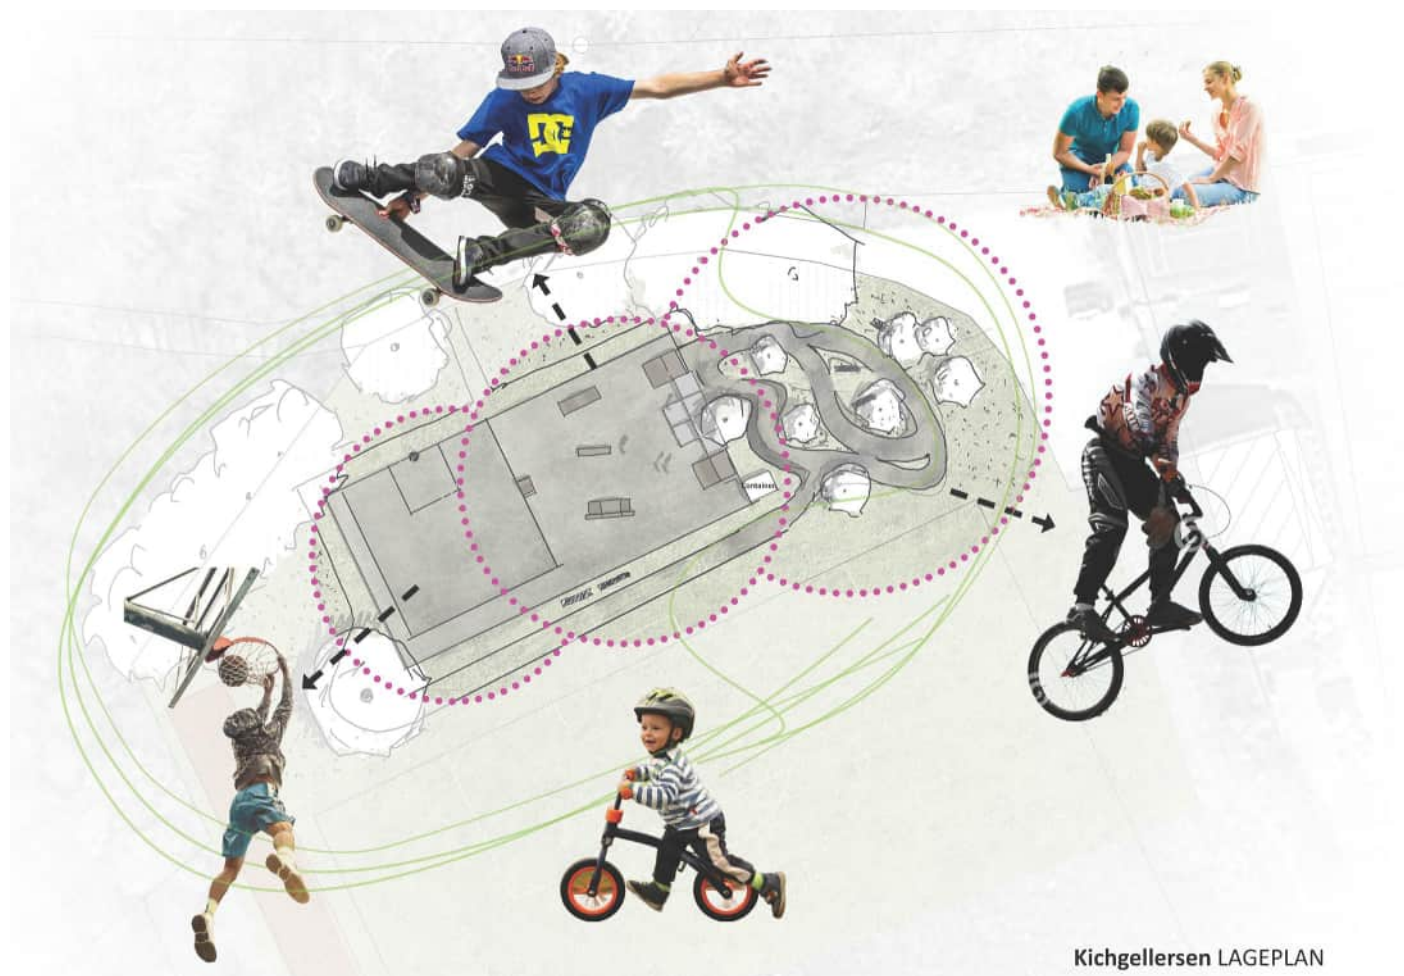


Kirchgellersen LAGEPLAN

Bestand und Planung



Ehemalige Inline-Hockeyfläche_Kirchgellersen

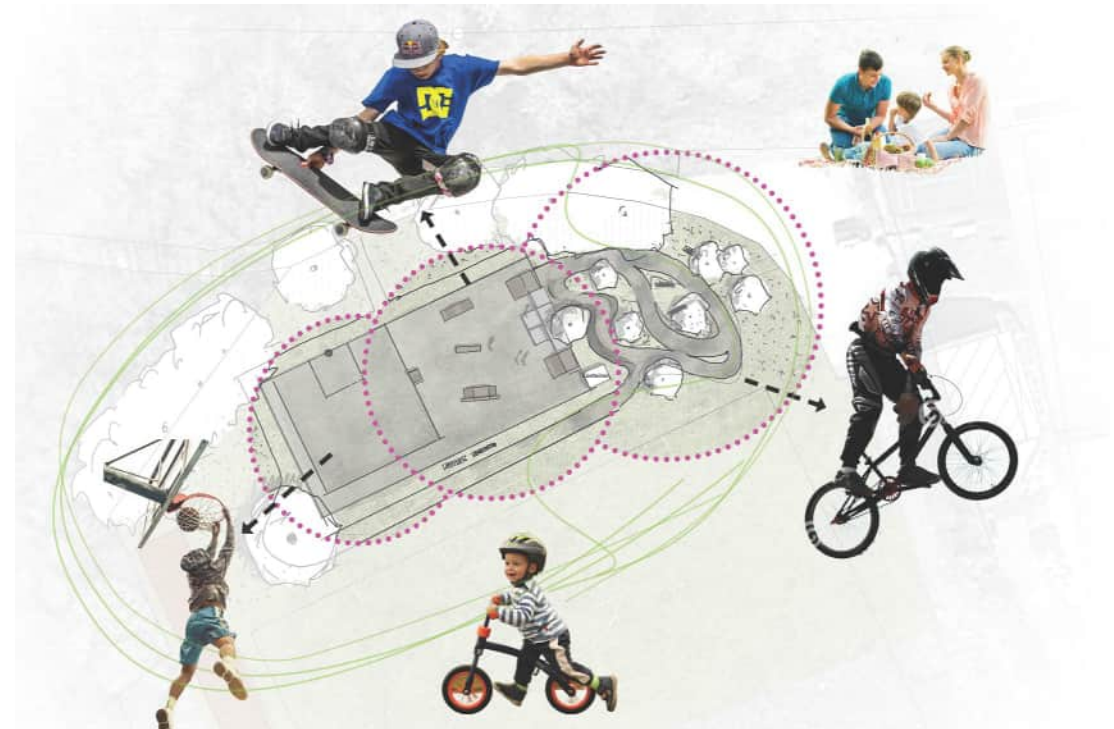

Lageplan

Bestand und Planung



20240903-094849_Umweltkarten

0 0,01 0,02 0,04 km

Quelle: Auszug aus den Geobalancedaten des Landesamtes für Geoinformation und Landesvermessung Niedersachsen.

© 2024



Maßstab: 1:1.000


Datum: 03.09.2024



Skatebereich und Pumptrack




Unbefestigter Pumptrack auf bestehender Rasenfläche mit Baumpflanzungen

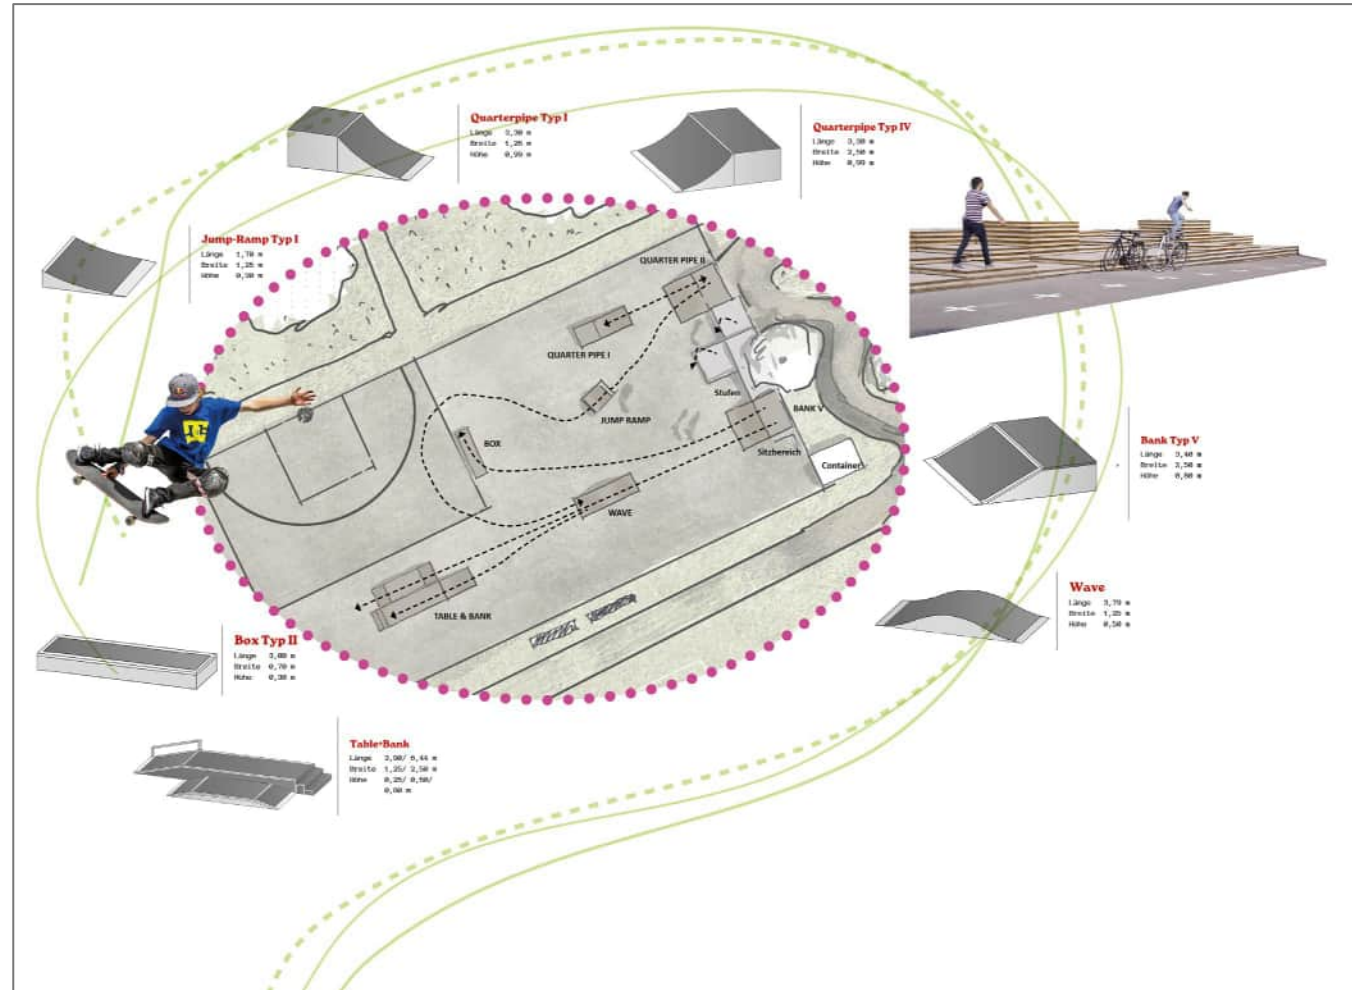

Skateelemente auf ausgebesselter und geschliffener Asphaltfläche (Vorauswahl Elemente kann nach Ausführungsplanung noch abweichen)

Lageplan

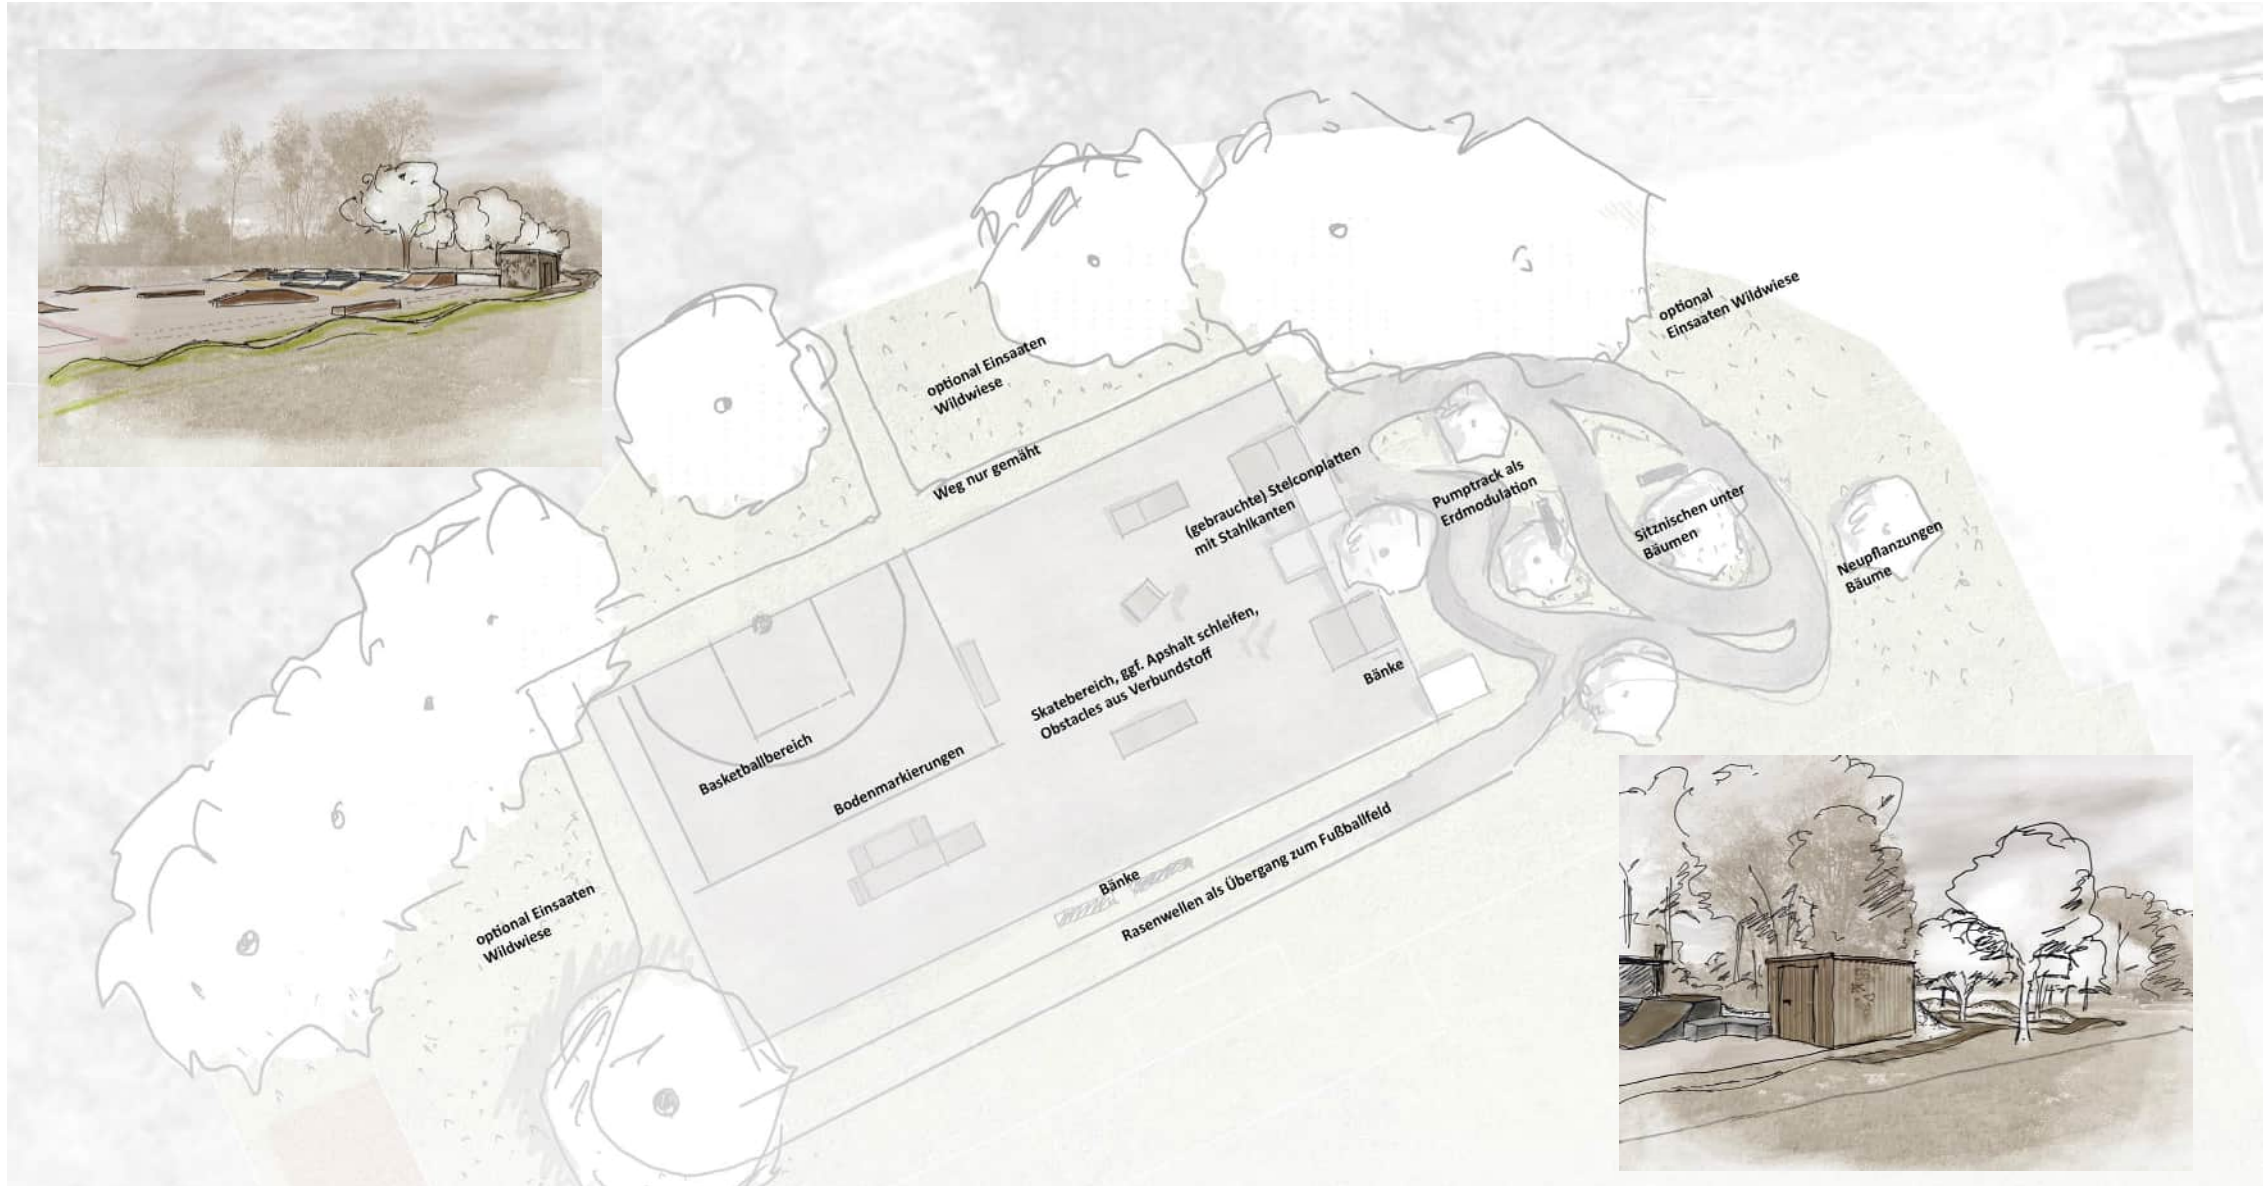

Kostenschätzung

_Blatt 1

OZ	Menge	Einheit	Einheitspreis EUR	Gesamtbetrag EUR
1	Vorarbeiten			
1.01	Baustelleneinrichtung			
	1	St	2.000,00	2.000,00
1.02	Rasen abschälen			
	500	m²	8,60	4.300,00
1.03	Abbruch und Entsorgung Ballfangbande			
	1	St	1.500,00	1.500,00
1.04	Asphaltfläche ausbessern, Risse schließen, nicht Bestandteil der Baumaßnahme, sondern im Zuge Straßenausbesserungsarbeiten			
	0	m²	0,00	0,00
Summe 1	Vorarbeiten			7.800,00

2	Befestigte Flächen			
*** Bedarfsposition mit Gesamtbetrag				
2.01	Asphalt schleifen			
	1	St	4.500,00	4.500,00
2.02	Bodenmarkierungen			
	85	m	7,00	595,00
*** Bedarfsposition mit Gesamtbetrag				
2.03	Bodenmarkierung farbig			
	120	m	7,00	840,00
Summe 2	Befestigte Flächen			5.935,00

3	Pumptrack			
3.01	Lehmboden für Pumptrack liefern			
	250	cbm	21,40	5.350,00
3.02	10cm Sand/Kompostgemisch für Böschungen und Pflanzflächen			
	10	m³	64,00	640,00
3.03	Pumptrack herstellen			
	1	St	15.000,00	15.000,00
3.04	Vegetationsflächen lockern und fräsen			
	800	qm	1,60	1.280,00
Summe 3	Pumptrack		22.270,00	

Kostenschätzung

_Blatt 2

4	Pflanzflächen		
4.01	Ansaat Rasenfläche		
	700 qm	1,50	1.050,00
4.02	Wildwiesen/Säume herstellen		
	100 qm	2,98	298,00
4.03	Baum 12/14 liefern und pflanzen		
	7 St.	483,00	3.381,00
4.04	Pfahlbindung und Verdunstungsschutz herstellen		
	7 St.	140,00	980,00
4.05	Fertigstellungs- und Entwicklungspflege Bäume für 2 Jahre		
	7 St	41,74	292,18
4.06	Wässern der Bäume		
	30 St	70,00	2.100,00
Summe 4	Pflanzflächen		8.101,18

5	Zäune und Mauern		
*** Bedarfsposition mit Gesamtbetrag			
5.01	Robinienpfähle für Sonnensegel		
	4 St.	450,00	1.800,00
Summe 5	Zäune und Mauern		1.800,00
6	Einbauten		
*** Bedarfsposition mit Gesamtbetrag			
6.01	Fahrradständer		
	10 St.	180,00	1.800,00
6.02	Bank		
	6 St.	400,00	2.400,00
6.03	Skateanlage bestehend aus aufeinander abgestimmten Skateelementen auf bestehende Asphaltfläche aufgesetzt		
	1 St	34.500,00	34.500,00
6.04	Winkelstützen in Abstufungen von 40cm-80cm Ansichtshöhe, inkl. Eckelemente		
	15 m	300,00	4.500,00
6.05	Betonplatten mit Stahlkante 2x2m, 16cm dick		
	15 St	250,00	3.750,00
6.06	Basketballkorb erneuern		
	1 St	150,00	150,00
Summe 6	Einbauten		47.100,00

Kostenschätzung

_Blatt 3

OZ	Menge	Einheit	Einheitspreis EUR	Gesamtbetrag EUR
7		Sonstiges		
7.01		Anarbeiten an Bestand, Integrierung Workshopinhalte		
	1	St	3.000,00	3.000,00
7.02		Planungsworkshop Pumptrack		
	1	St	4.050,80	4.050,80
7.03		Planungsworkshop		
	2	St	810,80	1.621,60
7.04		Planungsphasen Lp1-6		
	1	St	18.308,39	18.308,39
Summe 7		Sonstiges		26.980,79

Kostenschätzung

_Zusammenfassung

OZ	Zusammenstellung	Summe EUR
1	Vorarbeiten	7.800,00
2	Befestigte Flächen	5.935,00
3	Pumptrack	22.270,00
4	Pflanzflächen	8.101,18
5	Zäune und Mauern	1.800,00
6	Einbauten	47.100,00
7	Sonstiges	26.980,79
	Summe Zusammenstellung:	119.986,97
	Summe ohne Nachlass:	119.986,97
	Nachlass (0%):	0,00
	Summe netto:	119.986,97
	zzgl. 19% MwSt:	22.797,52
	Summe inkl. MwSt:	142.784,49

DE Gellersen _Fördersatz und Ablauf

Dorfentwicklung Gellersen

Fördersatz Gemeinde Kirchgellersen: 55 % + 10 %*

Antragstellung:	30.09.2024
Zuwendungsbescheid:	1. /2. Quartal 2025
Ausschreibung:	2. / 3. Quartal 2025
Baubeginn:	3. / 4. Quartal 2025

* Bonus LEADER Naturpark Lüneburger Heide