


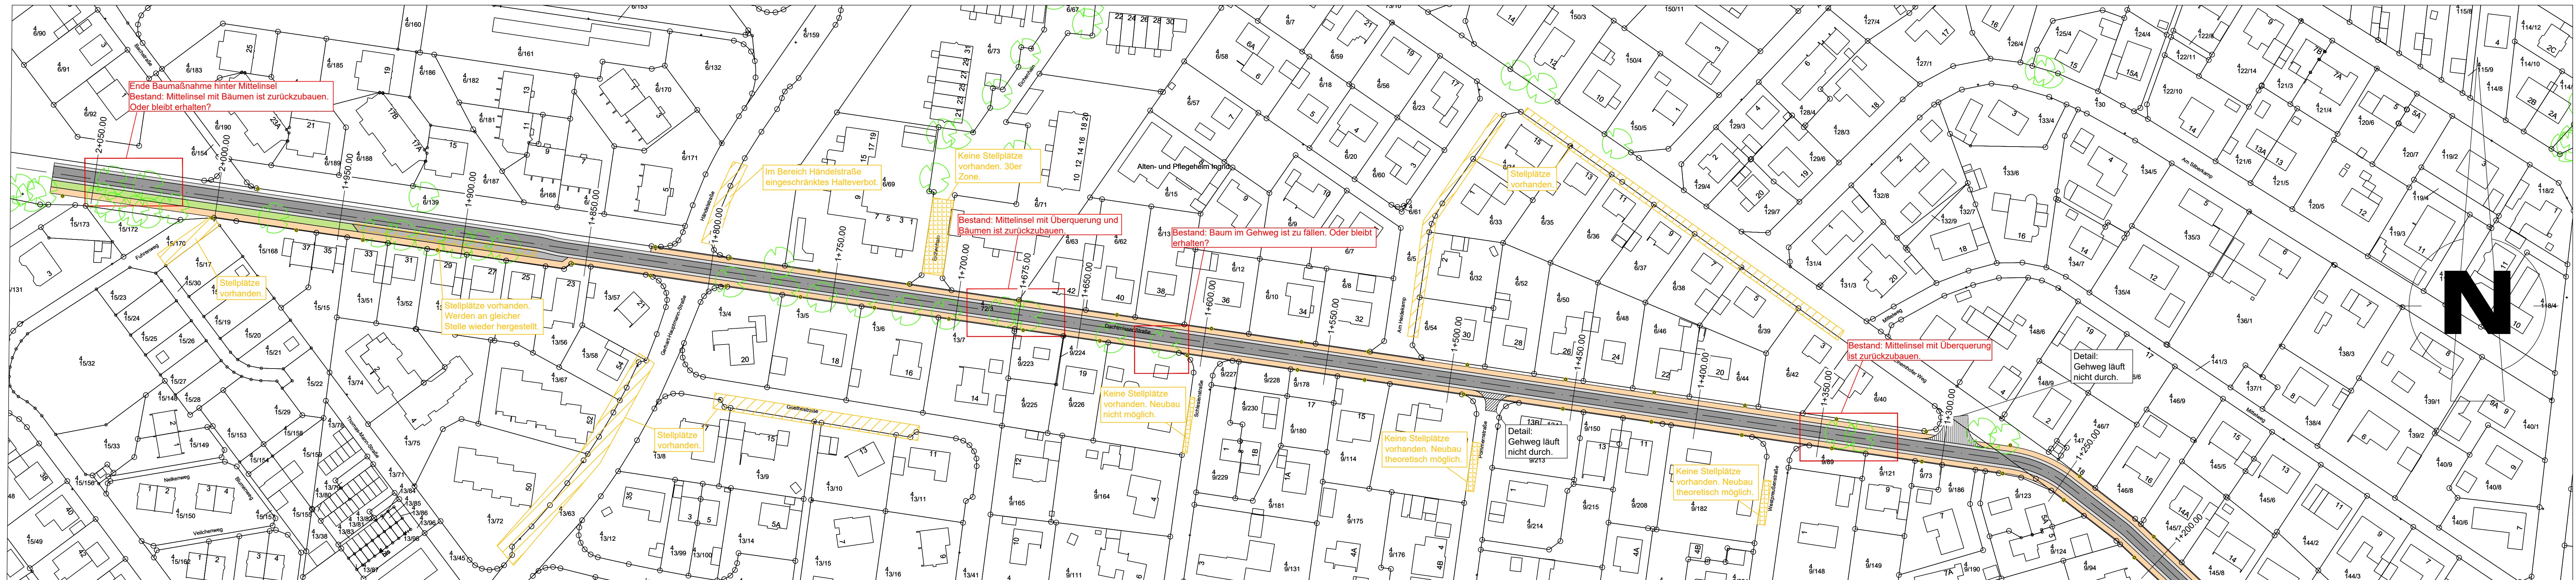

Planzeichenerklärung

- Fahrbahn
- Schutzstreifen
- Gehweg
- Stellplatz
- Grünstreifen
- gepl. Leuchtenstandorte (Momentan Leuchten hauptsächlich auf nördlicher Seite)

Vorabzug Entwurf

01.06.2021	Vorh./gepl. Stellplätze und mögl. Leuchtenstandorte eingetragen	Müller
31.05.2021	Schnitt Mittelinsel entfernt und Schnitt 1+900.00 eingefügt	Müller
Datum	Änderung	Unterschrift

Gemeinde Reppenstedt




Neubau Dachtmisser Straße

Planart:	Maßstab	1:1000 / 1:50
Lageplan und Schnitte Variante 1	Datum	Unterschrift
	Bearbeitet:	21.05.2021 Müller / Werner
	Gezeichnet:	21.05.2021 Müller
	Geprüft:	26.05.2021 Werner
Projekt: 21391 - 4 Blatt: 6.1		




Hauptplatz:
Aug.-Wilh.-Kühnholz Str. 15
26135 Oldenburg
Tel.: (0441) 92696-0
Fax: (0441) 92696-29

Schnitt 1+150.00 (Dachtmisser Straße) Variante 1

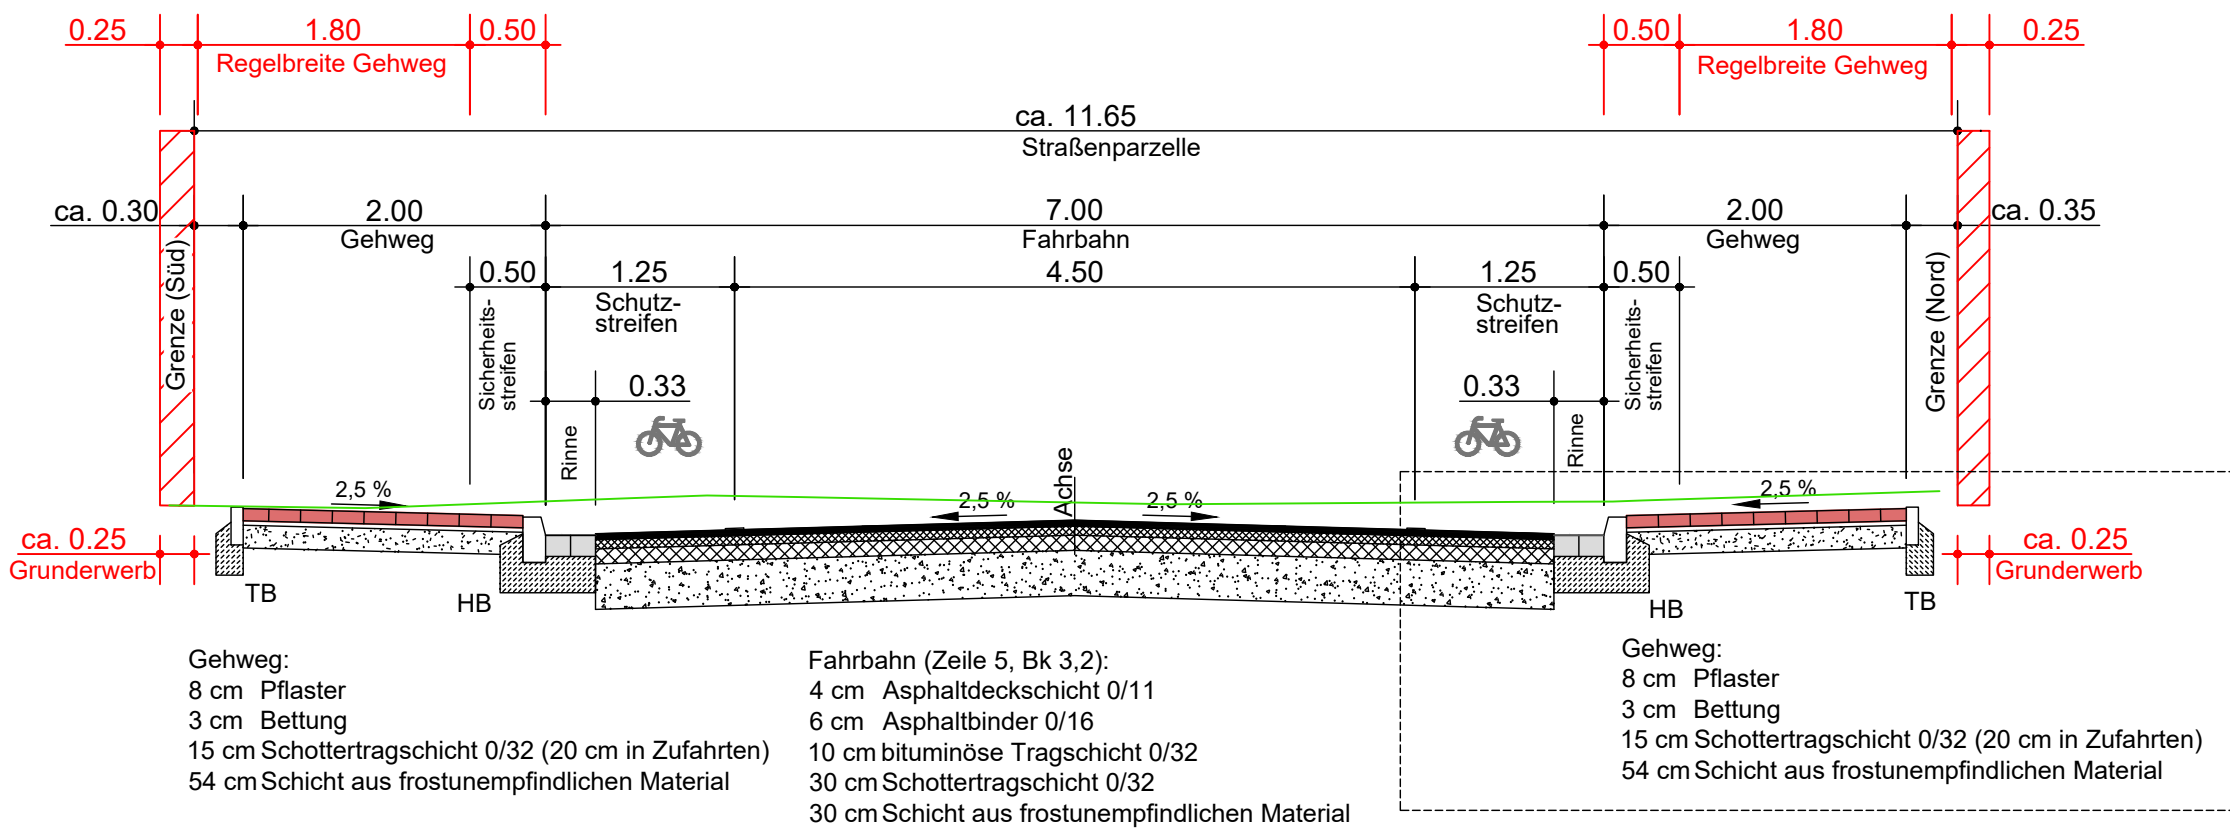

Detail (Dachtmisser Straße)

Anschluss an Grenze durch Stützwinkel oder durch anpfästern bis Einfriedung.

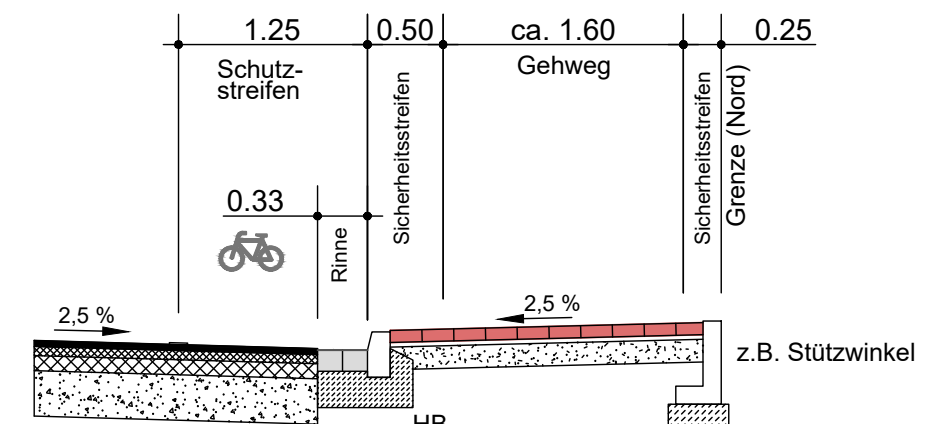

Schnitt 1+900.00 (Dachtmisser Straße) Variante 1

