


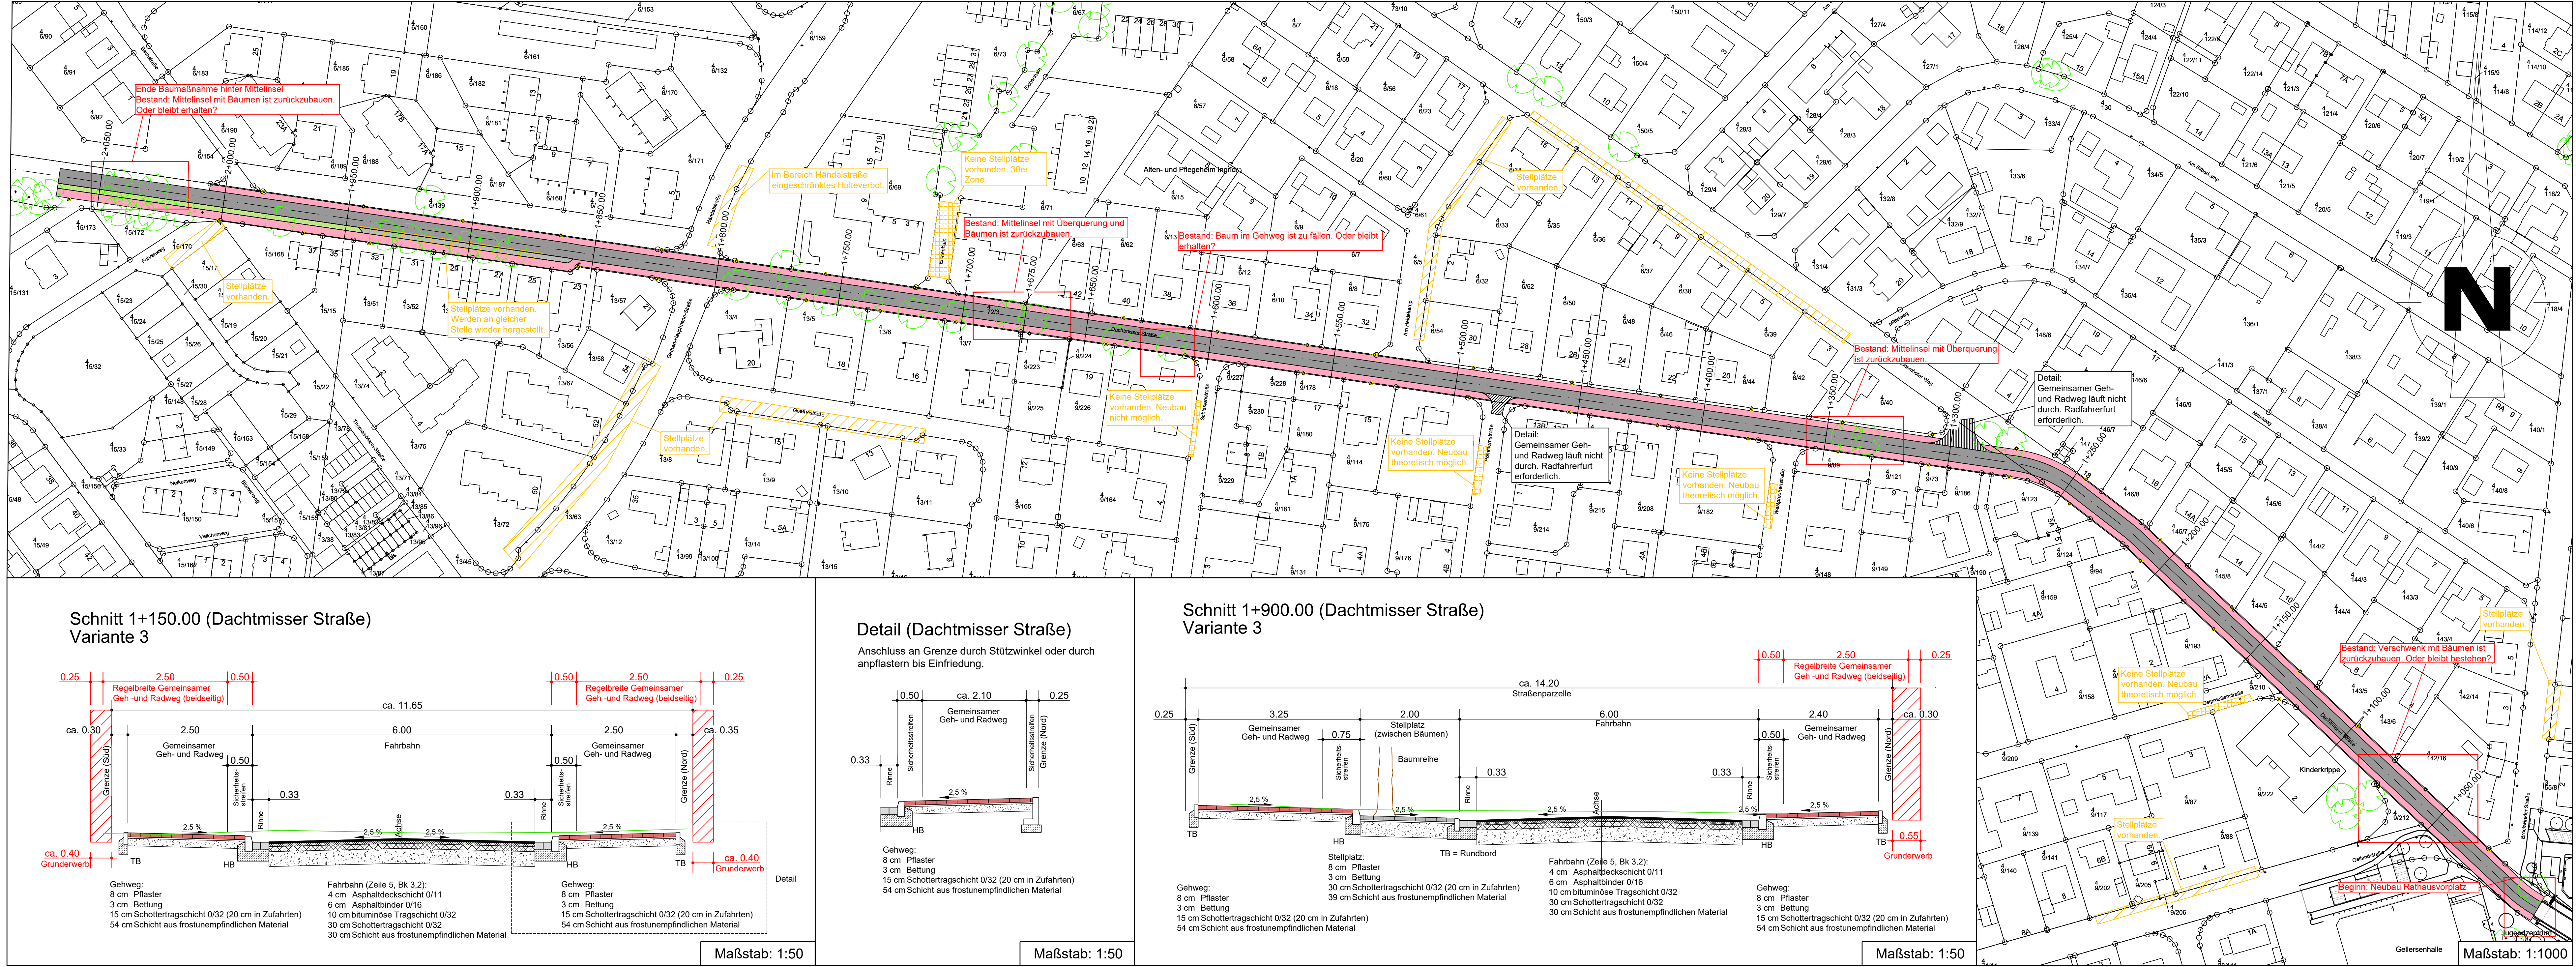

Planzeichenerklärung

- Fahrbahn
- Geh- und Radweg
- Stellplatz
- Grünstreifen
- gepl. Leuchtenstandorte (Momentan Leuchten hauptsächlich auf nördlicher Seite)

Vorabzug Entwurf

01.06.2021	Vorh./gepl. Stellplätze und mögl. Leuchtenstandorte eingetragen	Müller
31.05.2021	Schnitt Mittelinsel entfernt	Müller
Datum	Änderung	Unterschrift

Gemeinde Reppenstedt



Neubau Dachtmisser Straße

Planart:	Maßstab	1:1000 / 1:50
Lageplan und Schnitte Variante 3	Datum	Unterschrift
Bearbeitet:	21.05.2021	Müller / Werner
Gezeichnet:	21.05.2021	Müller
Geprüft:	26.05.2021	Werner
Projekt: 21391 - 4	Blatt-Größe: 0,40x1,24	
Blatt: 6.3		

INGWA Planungsbüro

Hauptplatz:
Aug.-Wilh.-Kühnholz Str. 15
26135 Oldenburg
Tel.: (0441) 92696-0
Fax: (0441) 92696-29

06-Strassenplanung.dwg
Speicherdatum: 02.06.2021 17:04:00

