


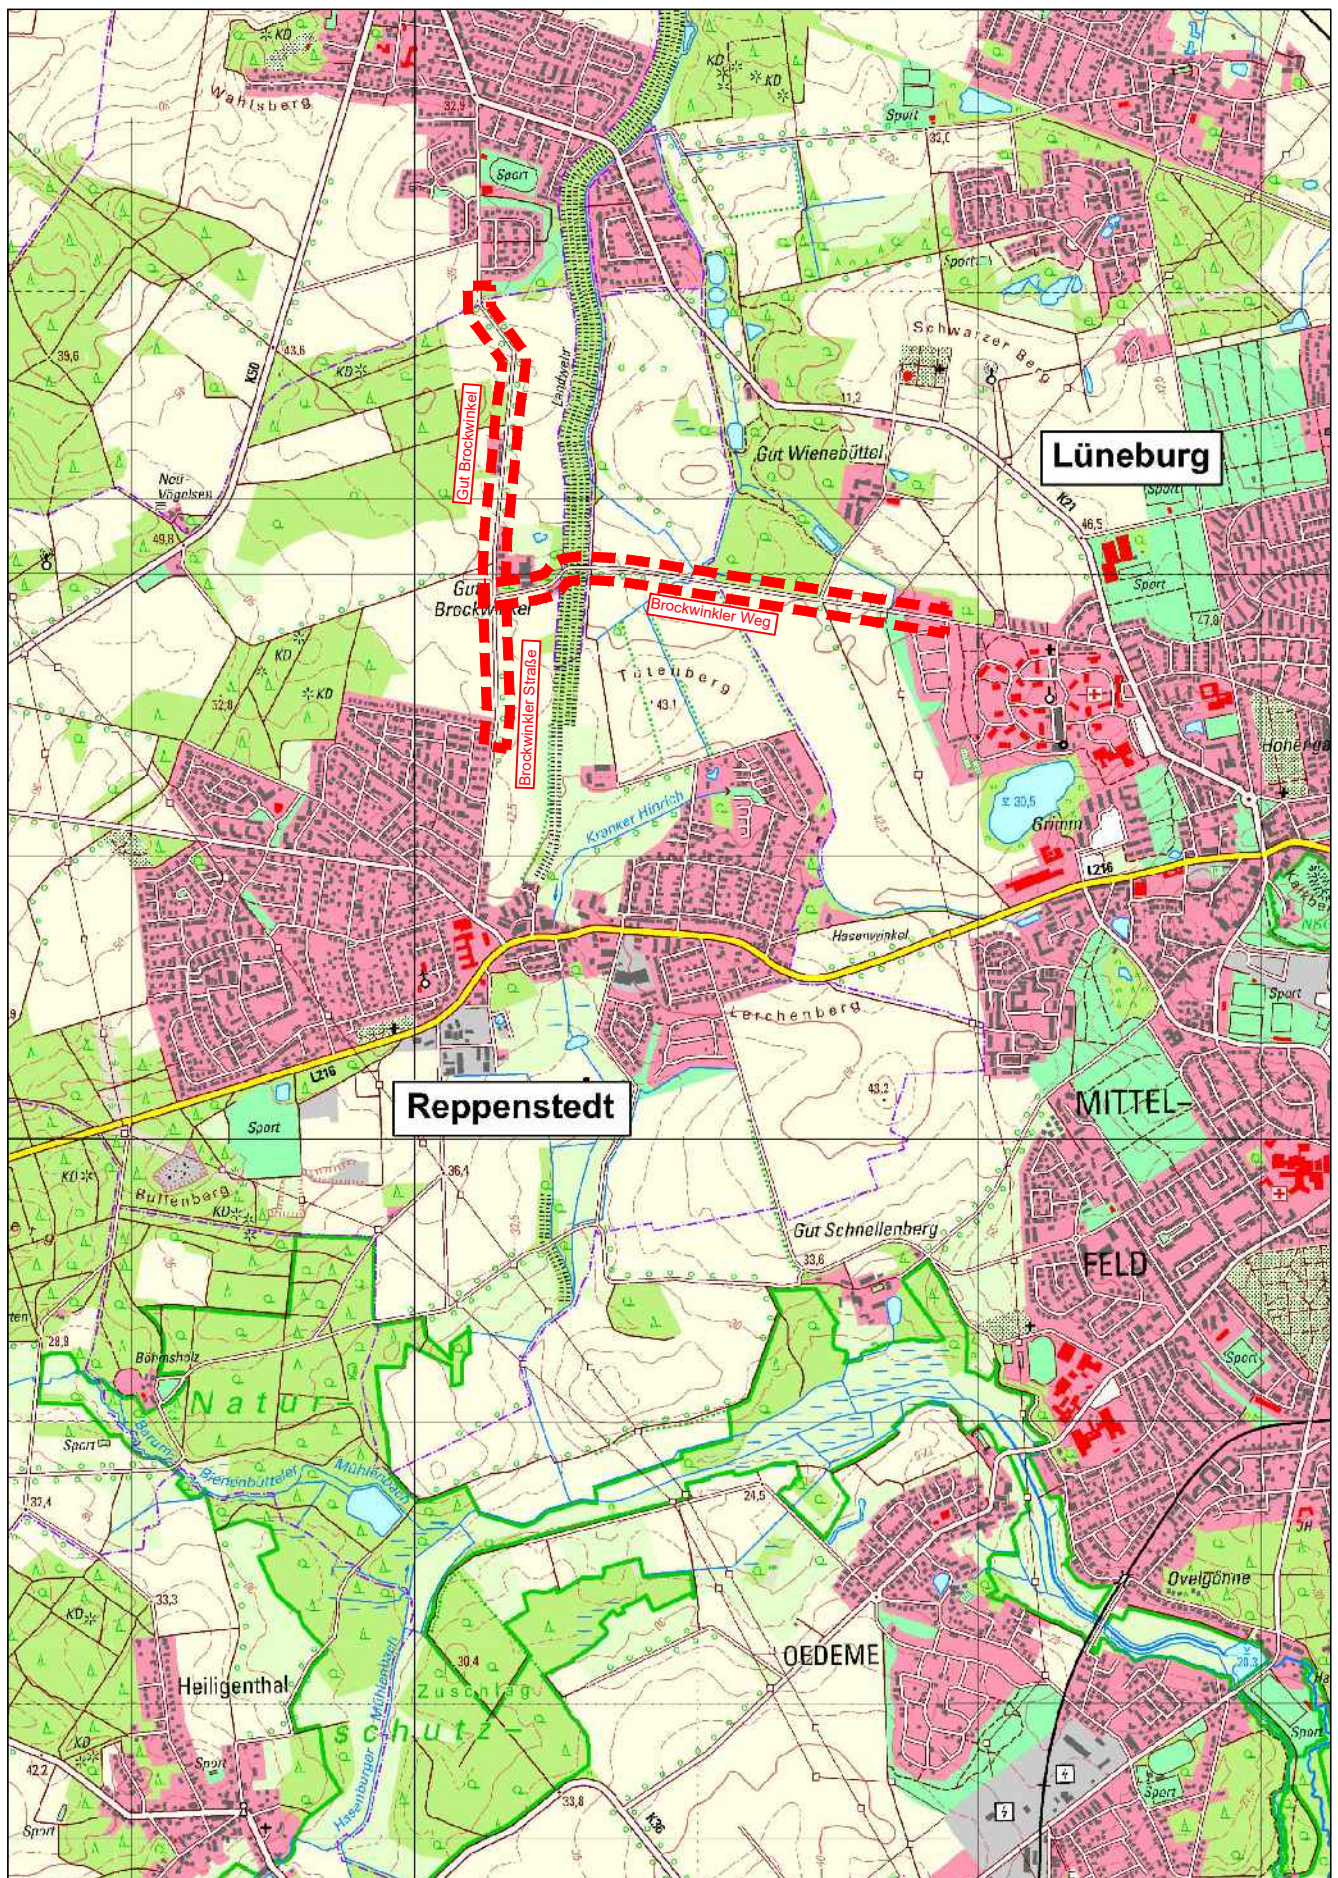

Übersichtskarte


M. 1:25.000


Blatt 2



Hauptsitz:
Aug.-Wilh.-Kühnholz-Str. 15
26135 Oldenburg

Tel.: (0441) 92696-0
Fax: (0441) 92696-29

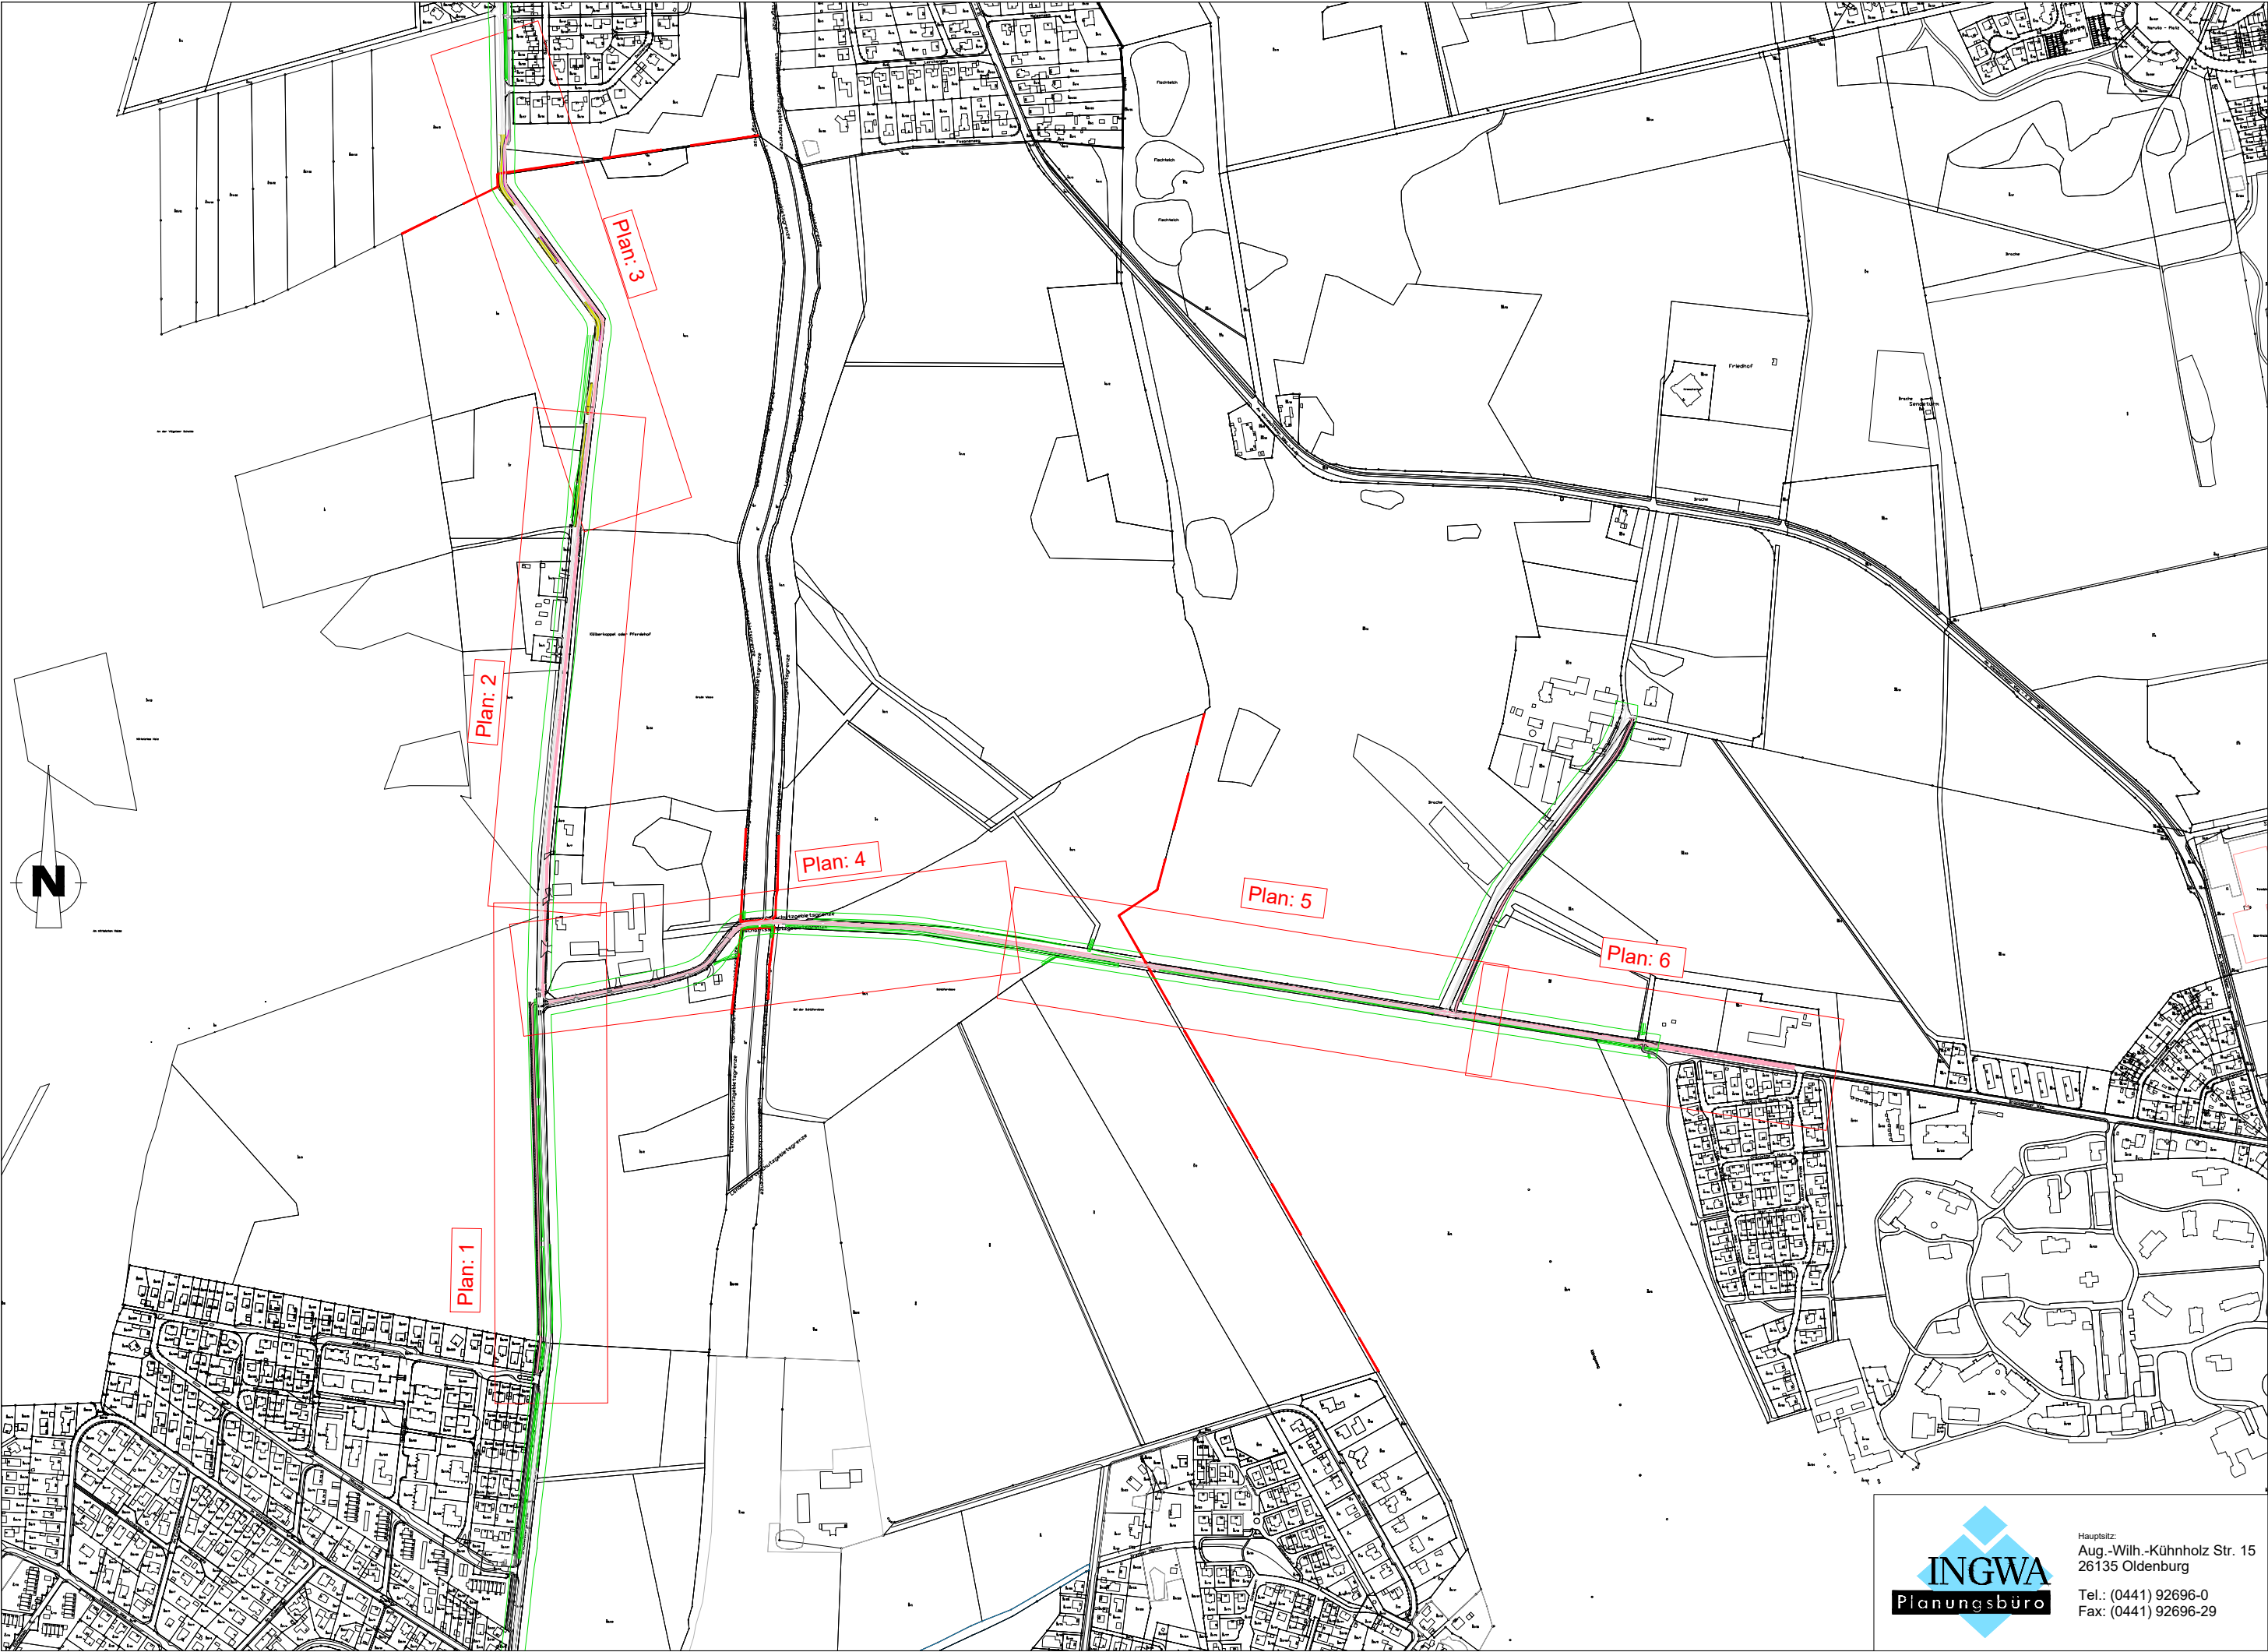

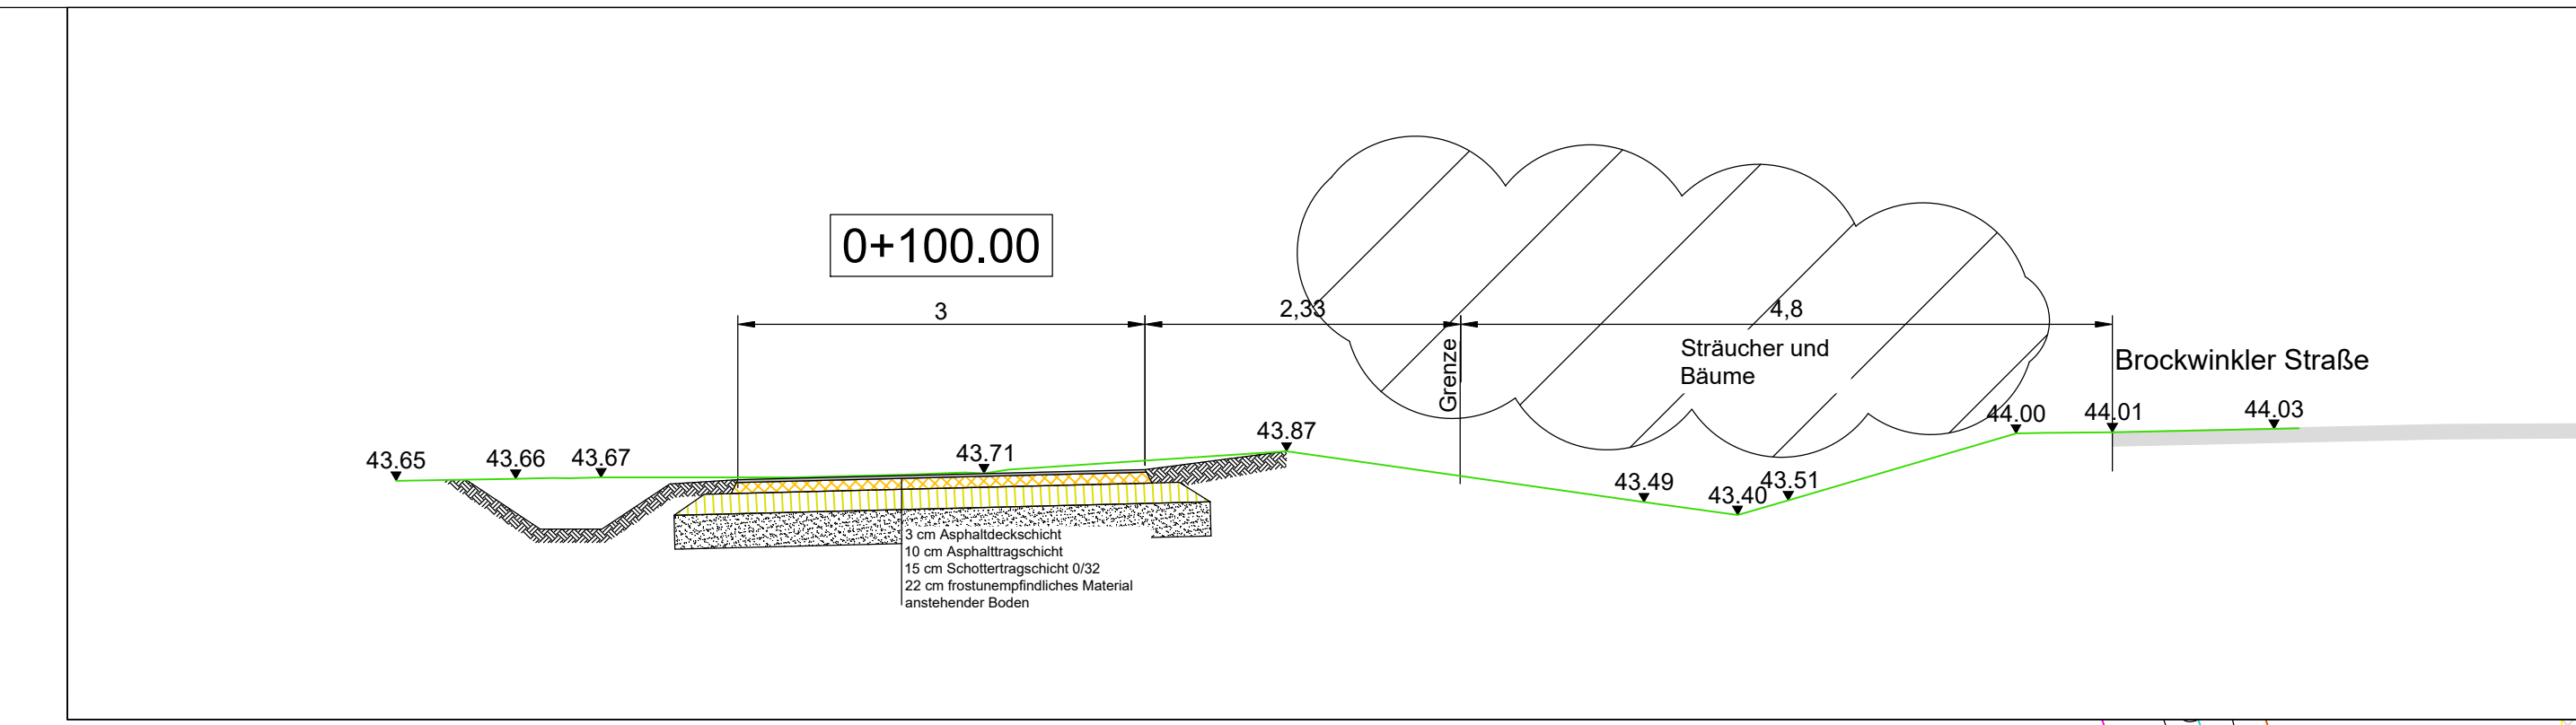

Planzeichenerklärung

Radweg geplant (B= 3,0 m)

Aufpflasterung

1,75 m Abstand von gepl. Radweg Rand

Vorh. Baum muss entfernt werden

H=15000m
h TS = 30.50
h= 0.02

1.50%

0.70%

Neigungsbrechpunkt mit Angabe von Auslenkungshalbmesser, Höhe Tangentialschrittpunkt, Schnittmaß und Längsneigung und Abstand zum nächsten Neigungsbrechpunkt

Gradientenhochpunkt

Gradientenstiefpunkt

Geländeneigung

gepl. Graben

Fotostandort

AVACON - Gas

AVACON - Mittelspannung

AVACON - Niederspannung

AVACON - Telekommunikation

PURENA - Trinkwasser

Telekom

Lage gemäß Unterlagen der Versorgungsanlagen. Für Lagenauigkeit kann keine Gewähr übernommen werden. Ortlich durch Querschnitte zu prüfen.

27.08.2021	Radweg auf westliche Seite verschoben	Jacobs
19.08.2021	Ergänzung Entwässerungsmulde	Müller
10.08.2021	Ergänzung Zufahrten an Einmündungen, Schnitt angepasst	Müller
22.07.2021	Änderung gem. Besprechung vom 21.07.2021	Müller
16.07.2021	Verlauf Achse angepasst, Grunderwerb eingefügt	Müller
01.07.2021	Schnitt ergänzt, Fotos und Zonierung eingefügt	Müller
Datum	Änderung	Unterschrift

Gemeinde Reppenstedt



Ausbau der Radwegeverbindung "Brockwinkel"

Planart:

Radweg 0 - LP - 0+000 - 0+600

Maßstab

1:500, 1:50

Bearbeitet:

07.06.2021

Müller

Gezeichnet:

07.06.2021

Müller

Geprüft:

07.06.2021

Werner

Projekt: 21391-2

Anlage: 4.1

Blatt-Große: 0,30x1,49

INGWA

Planungsbüro

Hauptztl:

Aug.-Wilh.-Kühnholz Str. 15

26135 Oldenburg

Tel.: (0441) 92696-0

Fax: (0441) 92696-29

Speicherdatum: 02.09.2021

Projektdatum: 02.09.2021



Planzeichenerklärung

Radweg geplant (B= 3,0 m)

1,75 m Abstand von gepl. Radweg Rand

Wall

Fotostandort

Anpassung Fahrbahn

AVACON - Gas

AVACON - Mittelspannung

AVACON - Niederspannung

AVACON - Telekommunikation

PURENA - Trinkwasser

Telekom

Radweg geplant (B= 3,0 m)

1,75 m Abstand von gepl. Radweg Rand

Wall

Fotostandort

Anpassung Fahrbahn

AVACON - Gas

AVACON - Mittelspannung

AVACON - Niederspannung

AVACON - Telekommunikation

PURENA - Trinkwasser

Telekom

H=15000m
hTS = 30.50
f= 0.02

1531.00m

725.50m

Neigungsbrechpunkt mit Angabe von Ausrichtungshaltmesser, Höhe Tangentenschnittpunkt, Stichtmaß und Längeneigung und Abstand zum nächsten Neigungsbrechpunkt

Gradientenhochpunkt

Gradienten tiefpunkt

Geländeneigung

gepl. Graben

Lage gemäß Unterlagen der Versorgungsträger. Für Lagegenauigkeit kann keine Gewähr übernommen werden. Örtlich durch Querschnitte zu prüfen.

Gemeinde Reppenstedt


Ausbau der Radwegeverbindung "Brockwinkel"

Planart:	Maßstab:	1:500, 1:50
Radweg 0 - LP - 0+600.00 - 1+225.00	Datum:	07.06.2021
	Unterschrift:	Müller
	Bearbeitet:	07.06.2021
	Gezeichnet:	Müller
	Geprüft:	07.06.2021
	Werner	
	Projekt: 21391-2	Blatt-Größe: 0,30x1,49
	Anlage: 4.2	




Hauptstr. 26
Aug.-Wilh.-Kühnholz Str. 15
26135 Oldenburg
Tel.: (0441) 92696-0
Fax: (0441) 92696-29


Speicherdatum: 02.09.2021 Projektum: 02.09.2021

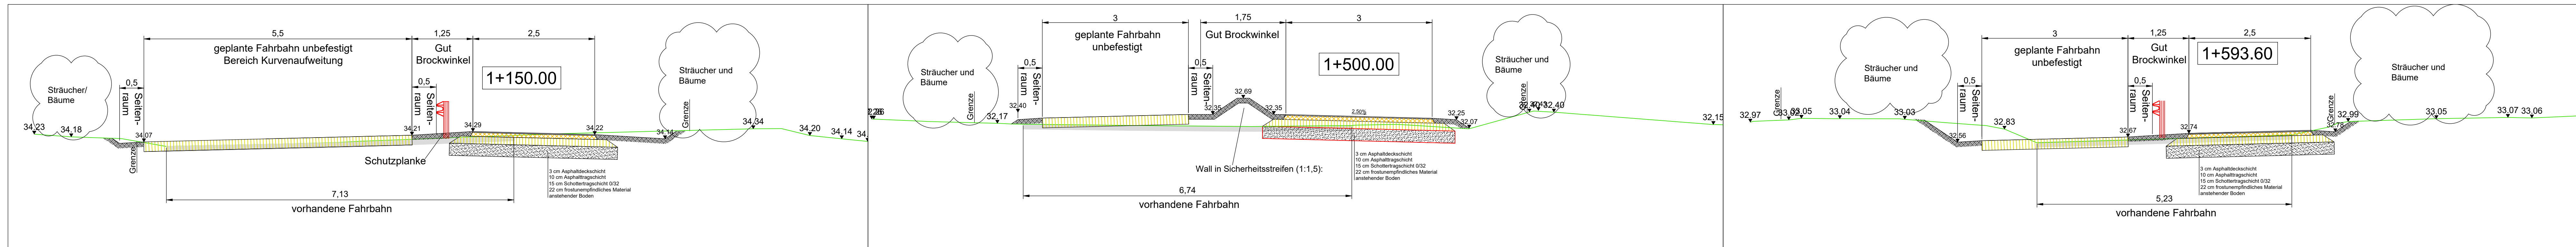

Planzeichenerklärung

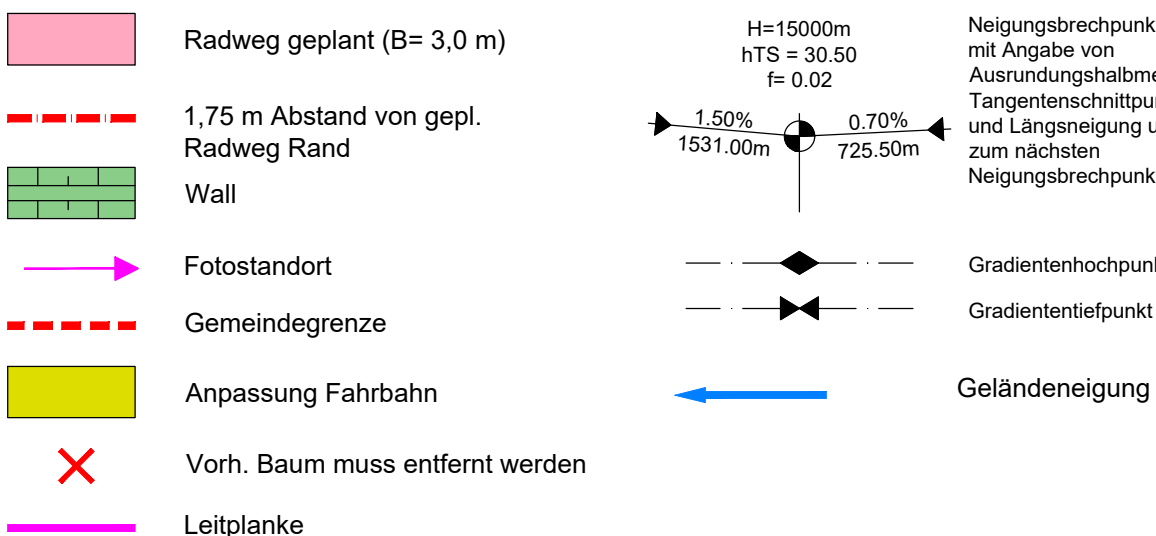

Versorgungsleitungen

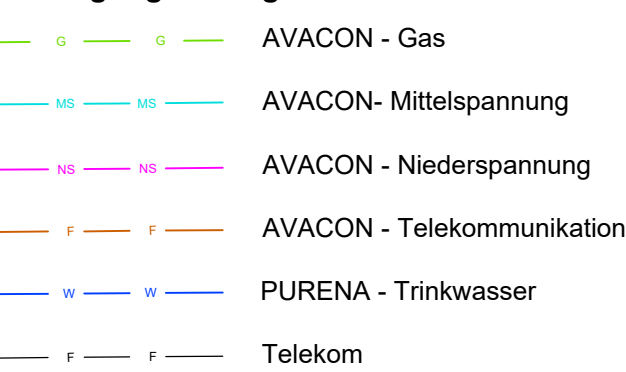

Lage gemäß Unterlagen der Versorgungsträger. Für Lagegenauigkeit kann keine Gewähr übernommen werden. Örtlich durch Querschnitte zu prüfen.

18.06.2021	Ausbau Feldweg, Ausweichen	Müller
10.08.2021	Schnitte und Ausweichen ergänzt	Müller
22.07.2021	Änderungen gem. Besprechung vom 21.07.2021	Müller
12.07.2021	Gemeindegrenzen eingefügt	Müller
01.07.2021	Fotos und Zonierung eingefügt	Müller
Datum	Änderung	Unterschrift


Gemeinde Reppenstedt



Ausbau der Radwegeverbindung "Brockwinkel"

Planart: Radweg 0 - LP - 1+225 - 1+640	Maßstab	1:500
	Datum	Unterschrift
INGWA Planungsbüro Hausstr.: Aug.-Wilh.-Kühnholz Str. 15 26135 Oldenburg Tel.: (0441) 92696-0 Fax: (0441) 92696-29	Bearbeitet:	07.06.2021 Müller
	Gezeichnet:	07.06.2021 Müller
Projekt: 21391-2 Anlage: 4.3	Geprüft:	07.06.2021 Werner
	Blatt-Größe:	0,40x1,27

Speicherdatum: 02.09.2021 Projektum: 02.09.2021

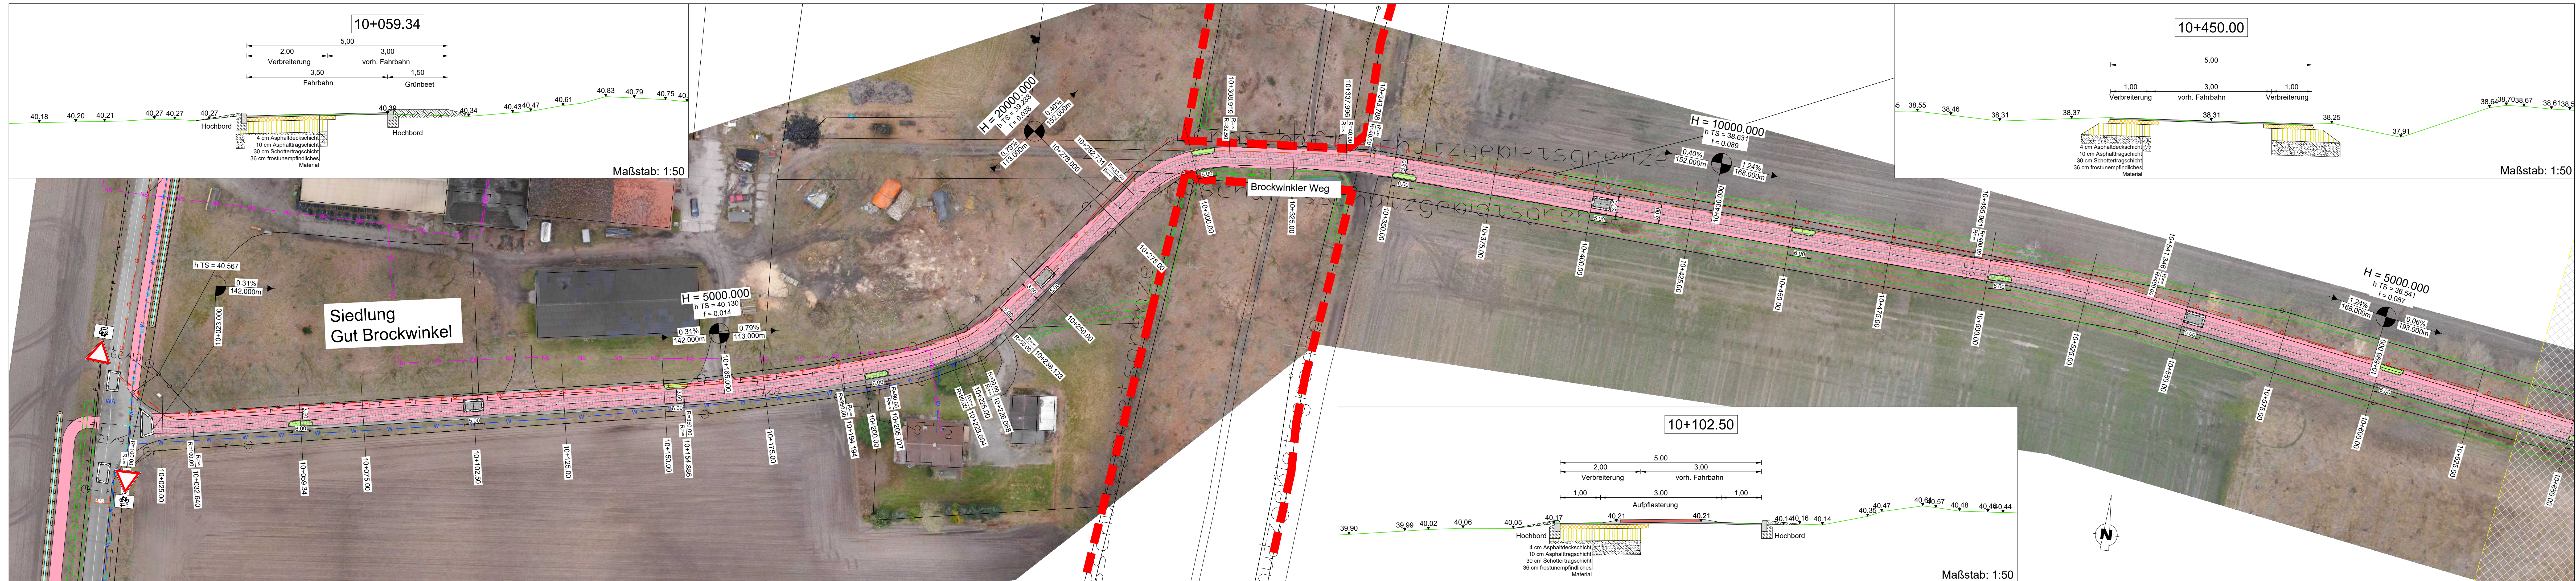

Planzeichenerklärung

	Fahrradstraße (b= 5,0 m)
	Aufpflasterung
	Bestandsfahrbahn
	Pflanzbeet
	Gemeindegrenze

Versorgungsleitungen

- AVACON - Gas
- AVACON - Mittelspannung
- AVACON - Niederspannung
- AVACON - Telekommunikation
- PURENA - Trinkwasser
- Telekom

Neigungs- und Höhenangaben:
H=15000m
hTS = 38,50
f = 0,02
Neigungsbrechpunkt
mit Angabe von
Ausrichtungshalbmesser, Höhe
Tangentenstichtpunkt, Stützmaß
und Längsneigung und Abstand
zum nächsten
Neigungsbrechpunkt

Gradienten:
Gradientenbrechpunkt
Gradientenstichtpunkt

**Lage gemäß Unterlagen der
Versorgungsträger.
Für Lagegenauigkeit kann
keine Gewähr übernommen
werden.
Örtlich durch Querschläge
zu prüfen.**

26.08.2021	Änderungen gem. Rücksprache Lüneburg	Jacobs
Datum	Änderung	Unterschrift

Gemeinde Reppenstedt




Ausbau der Radwegeverbindung "Brockwinkel"

Planart: Brockwinkler Weg - 10+000.00 - 10+637.50	Maßstab 1:500, 1:50
Bearbeitet: Gezeichnet: Geprüft:	Datum 09.08.2021 09.08.2021 11.08.2021
Unterschrift: Jacobs Werner	Unterschrift: Jacobs Werner
Projekt: 21391-2 Blatt: 4.4	Blatt-Größe: 0,30x1,49

INGWA
Planungsbüro

Wegweiser:
Aug.-Wilh.-Kühnholz Str. 15
26135 Oldenburg
Tel.: (0441) 92696-0
Fax: (0441) 92696-29

08.08.2021
08.08.2021
08.08.2021

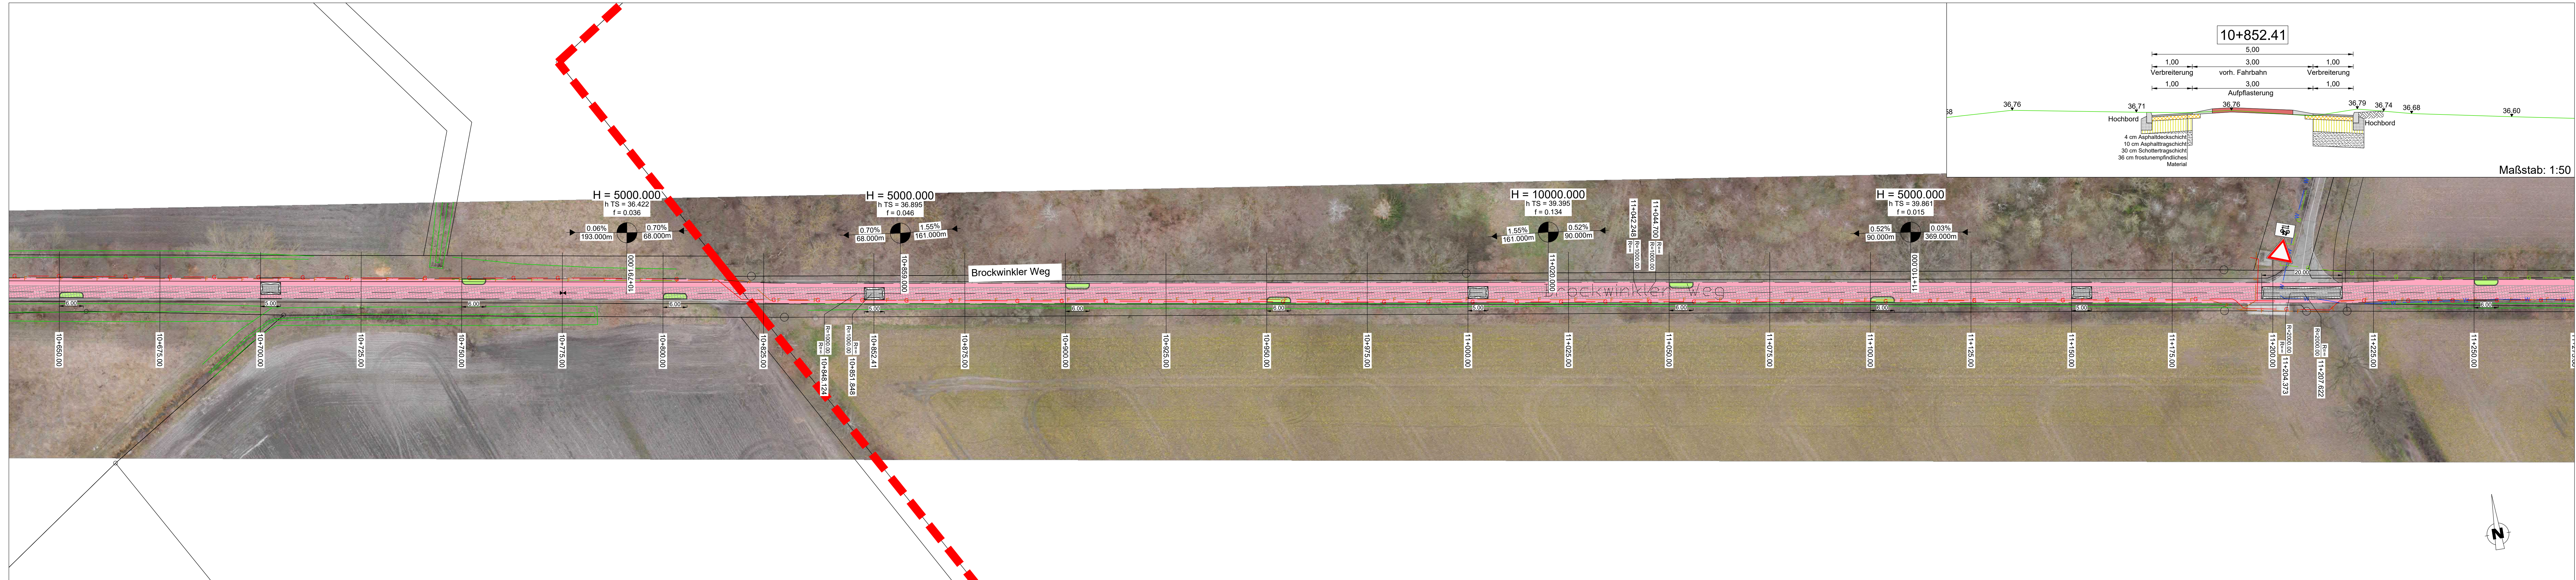

Planzeichenerklärung

Legende:

- Fahrradstraße (b= 5,0 m)
- Aufpflasterung
- Bestandsfahrbahn
- Pflanzbeet
- Gemeindegrenze

Versorgungsleitungen:

- AVACON - Gas
- AVACON - Mittelspannung
- AVACON - Niederspannung
- AVACON - Telekommunikation
- PURENA - Trinkwasser
- Telekom

Neigungsbruchpunkt: H=15000m, NTS = 30,50, f= 0,02. Neigungsbruchpunkt mit Angabe von Ausrichtungshalbmesser, Höhe Tangentialpunkt, Stützmaß und Längsneigung und Abstand zum nächsten Neigungsbruchpunkt.

Gradientenbruchpunkt: Gradientenbruchpunkt, Gradientenbruchpunkt.

Lage gemäß Unterlagen der Versorgungsträger: Für Lagegenauigkeit kann keine Gewähr übernommen werden. Örtlich durch Querschnitte zu prüfen.

26.08.2021	Änderungen gem. Rücksprache Lüneburg	Jacobs
Datum	Änderung	Unterschrift

Gemeinde Reppenstedt



Ausbau der Radwegeverbindung "Brockwinkler Weg"

Planart:	Maßstab:	1:500, 1:50
Brockwinkler Weg - 10+637.50 - 11+275.00	Datum:	09.08.2021
Bearbeitet:	Gezeichnet:	09.08.2021
Geprüft:	Gezeichnet:	11.08.2021
Projekt: 21391-2	Blatt-Größe: 0,30x1,49	
Blatt: 4.5		

INGWA
Planungsbüro

Ansprechpartner: Aug.-Wilh.-Kühnholz Str. 15, 26135 Oldenburg
Tel.: (0441) 92696-0, Fax: (0441) 92696-29
Projekt: 21391-2, Blatt-Größe: 0,30x1,49, Blatt: 4.5



Planzeichenerklärung

- Fahrradstraße (b= 5,0 m)

Aufpflasterung

Bestandsfahrbahn

Pflanzbeet

Gemeindegrenze
- H=15000m
hTS = 30.50
f= 0.02

1.50%
1531.00m

0.70%
725.50m

Neigungsbrechpunkt
mit Angabe von
Ausrundungshalbmesser, Höhe
Tangentenschnittpunkt, Stichmaß
und Längsneigung und Abstand
zum nächsten
Neigungsbrechpunkt

Gradientenhochpunkt

Gradiententiefpunkt
- Versorgungsleitungen

G

AVACON - Gas

MS

AVACON- Mittelspannung

NS

AVACON - Niederspannung

F

AVACON - Telekommunikation

W

PURENA - Trinkwasser

F


Telekom

Lage gemäß Unterlagen der
Versorgungsträger.
Für Lagegenauigkeit kann
keine Gewähr übernommen
werden.
Örtlich durch Querschnitte
zu prüfen.

26.08.2021	Änderungen gem. Rücksprache Lüneburg	Jacobs
Datum	Änderung	Unterschrift

Gemeinde Reppenstedt

Ausbau der Radwegeverbindung "Brockwinkel"			
Planart: Brockwinkler Weg - 11+275.00 - 11+675	Maßstab		1:500, 1:50
		Datum	Unterschrift
	Bearbeitet:	09.08.2021	Jacobs
	Gezeichnet:	09.08.2021	Jacobs
	Geprüft:	11.08.2021	Werner
Hauptsitz: Aug.-Wilh.-Kühnholz Str. 15 26135 Oldenburg Tel.: (0441) 92696-0 Fax: (0441) 92696-29	Projekt: 21391-2		Blatt-Größe: 0,30x1,02
	Blatt: 4.6		Speicherdatum: 02.09.2021 Plottedatum: 02.09.2021

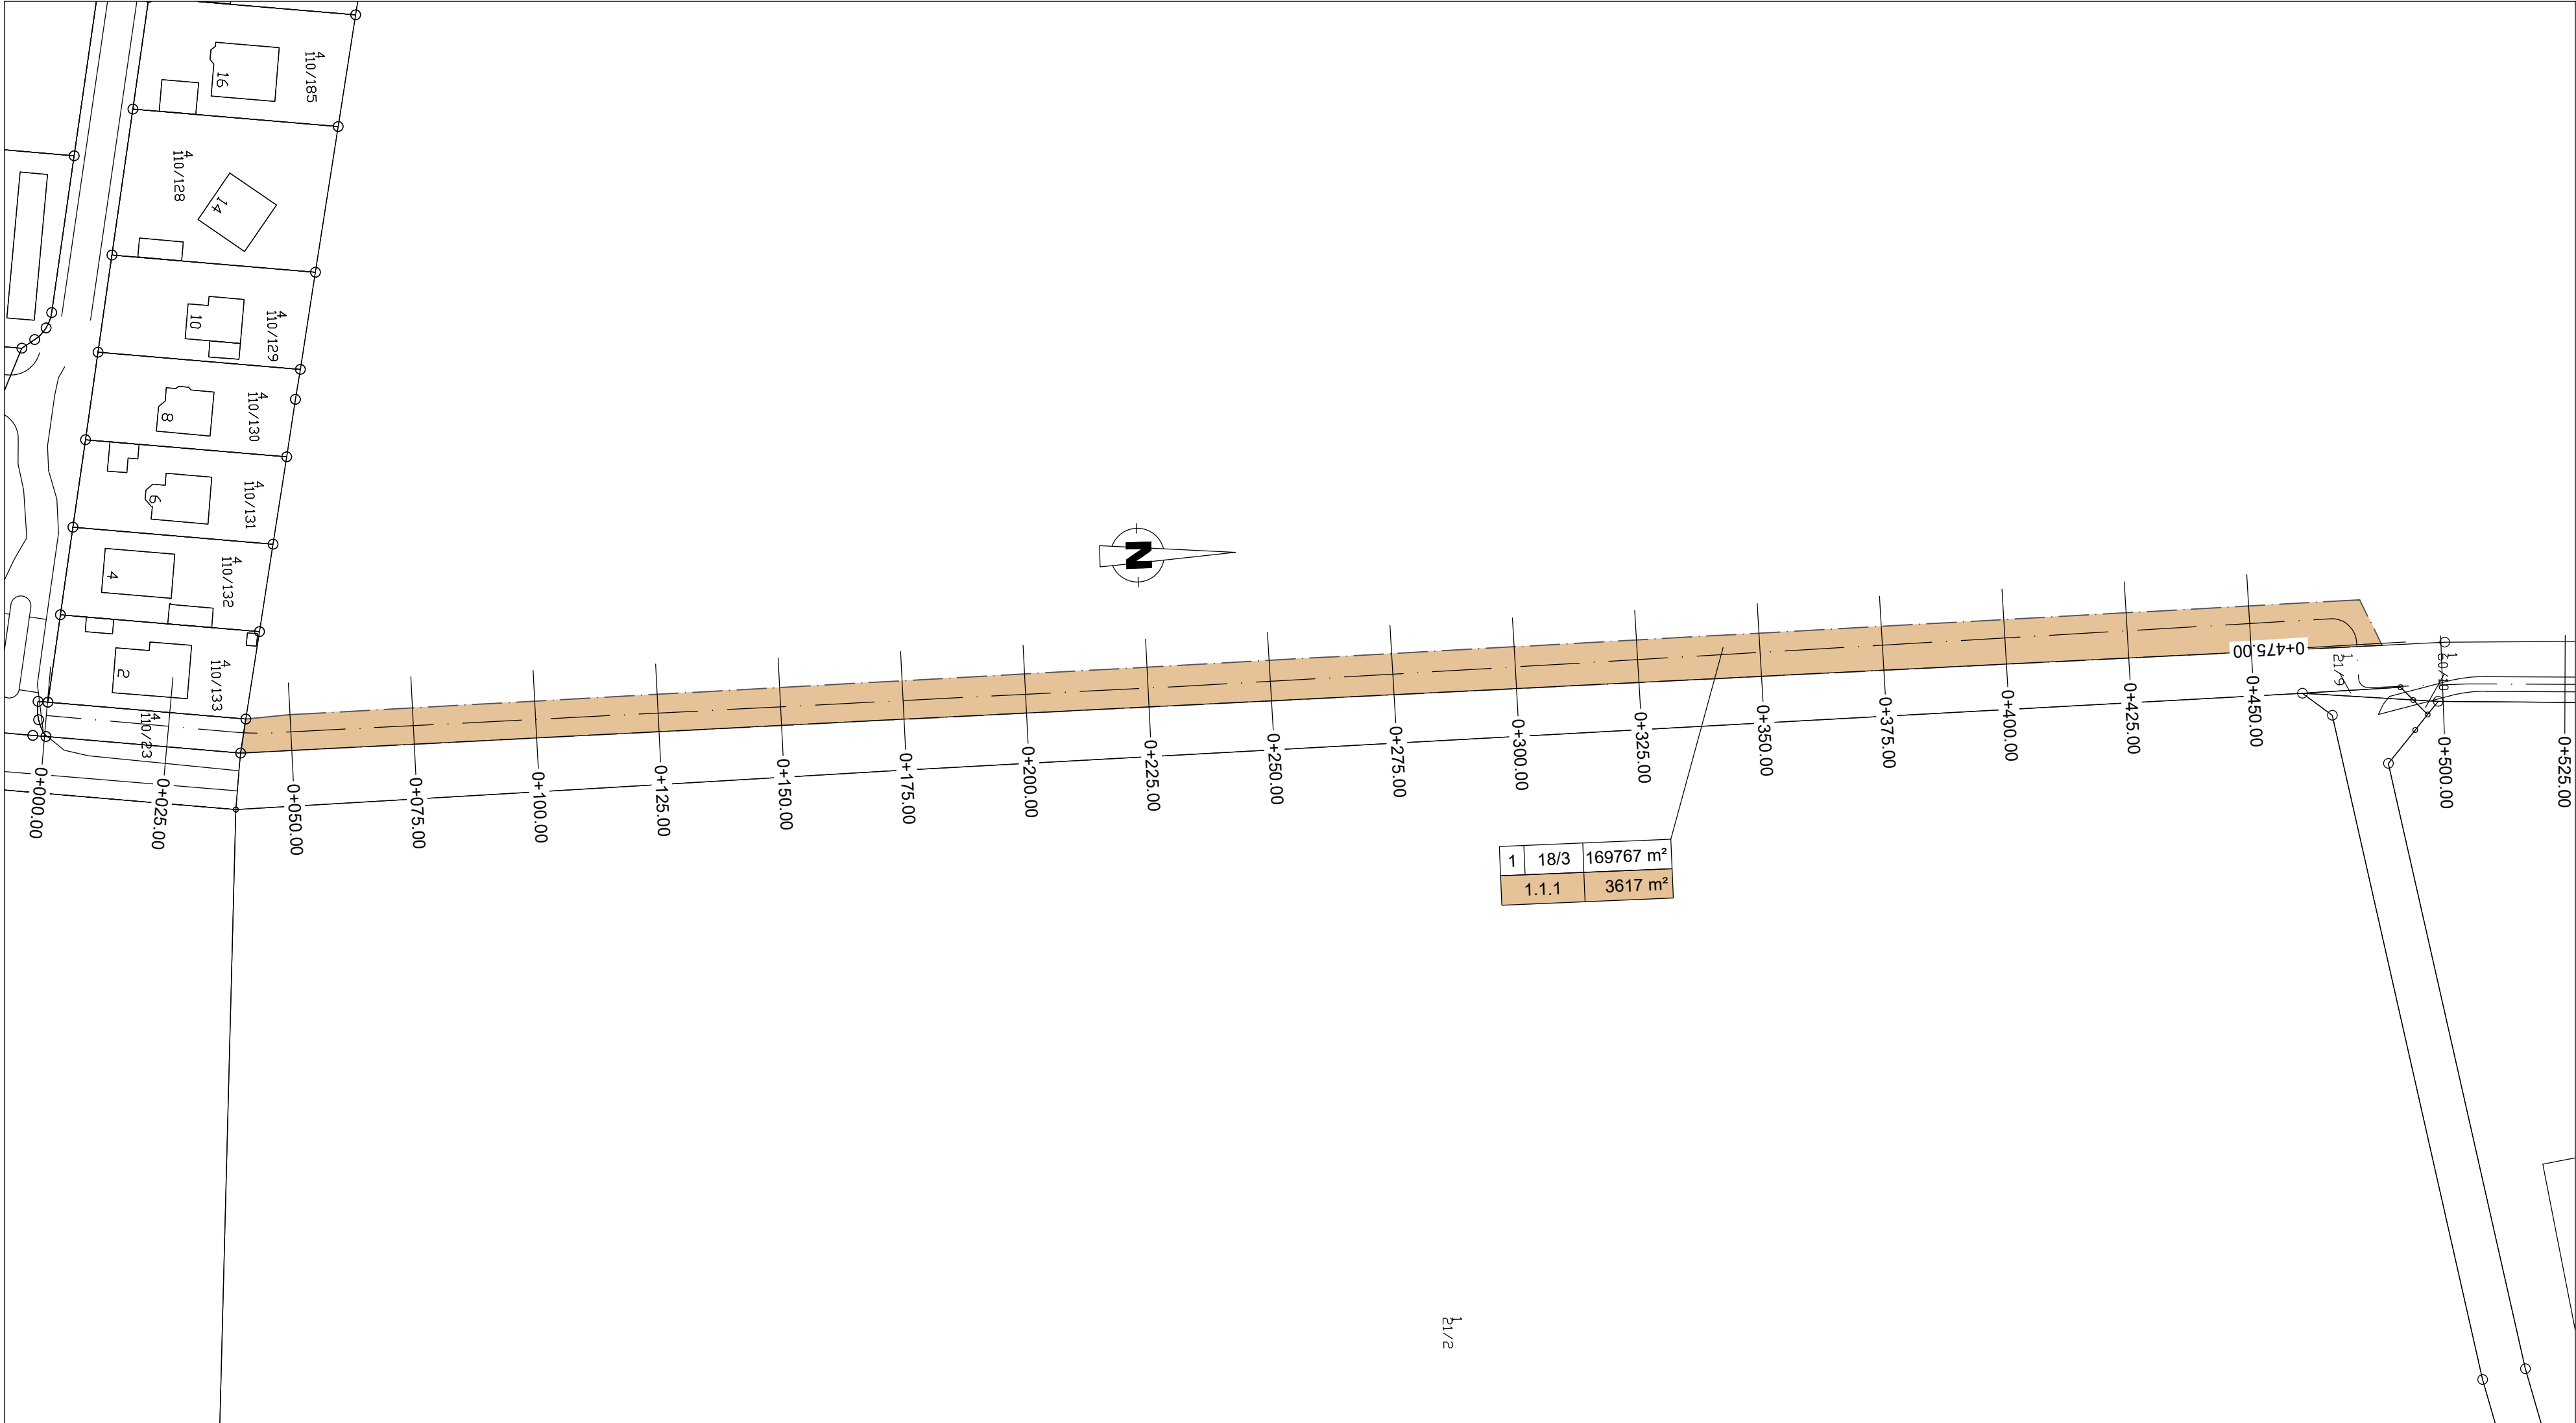

1	18/3	169767 m²
1.1.1		3617 m²

Planzeichenerklärung

 zu erwerbene Fläche

3	55/29	103163 m²	Flur / Flurstück / Größe des Flurstückes
1.3.1		2249 m²	lfd. Nr. im Grunderwerbsverzeichnis / Größe der Teilfläche 1. Nr. des Grunderwerbplanes 1. lfd. Nr. des betroffenen Flurstückes 1 Teilfläche eines Flurstückes

 Gemeindegrenze

27.08.2021	Grunderwerb an Planung angepasst	Jacobs
10.08.2021	Flurstücke 55/31 und 55/30 ergänzt, Abfolge angepasst	Müller
Datum	Änderung	Unterschrift

Gemeinde Reppenstedt



Ausbau der Radwegeverbindung "Brockwinkel"

Planart: Grunderwerbsplan Brockwinkler Straße	Maßstab	1:1000	
		Datum	Unterschrift
	Bearbeitet:	22.07.2021	Müller
	Gezeichnet:	22.07.2021	Müller
	Geprüft:	23.07.2021	Jacobs
 Hauptsitz: Aug.-Wilh.-Kühnholz Str. 15 26135 Oldenburg Tel.: (0441) 92696-0 Fax: (0441) 92696-29	Projekt: 21391-2 Blatt-Größe: 0,30x0,74 Anlage: 5		
	08-Grunderwerb-Brockwinkel.dwg Speicherdatum: 02.09.2021 Plotdatum: 02.09.2021		