





Planzeichenerklärung

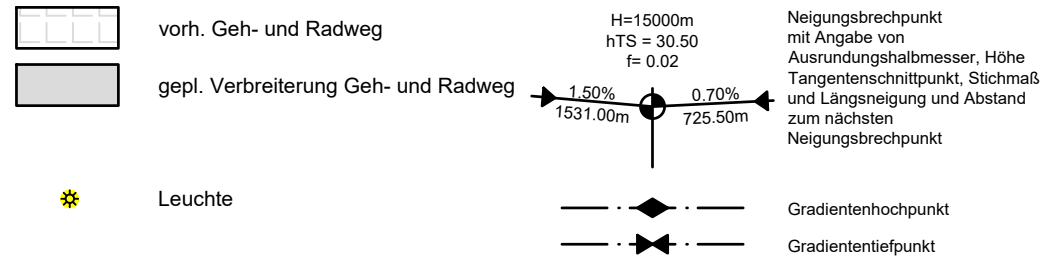

Versorgungsleitungen

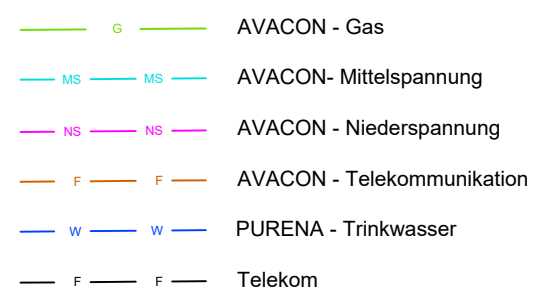

Lage gemäß Unterlagen der Versorgungsträger. Für Lagesicherheit kann keine Gewähr übernommen werden. Örtlich durch Querschläge zu prüfen.




Gemeinde Reppenstedt



Ausbau der Radwegeverbindung "Brockwinkel"

Planart: Radweg 0 - LP - 0+000 - 0+350	Maßstab		1:500, 1:50	
			Datum	Unterschrift
	Bearbeitet:		25.04.2022	Müller
	Gezeichnet:		25.04.2022	Müller
	Geprüft:		25.04.2022	Werner
 INGWA Planungsbüro	Projekt: 21391-2		Blatt-Größe: 0,30x0,96	
	Anlage: 4.1			

Hauptstz:
Aug.-Wilh.-Kühnholz Str. 15
26135 Oldenburg
Tel.: (0441) 92696-0
Fax: (0441) 92696-29

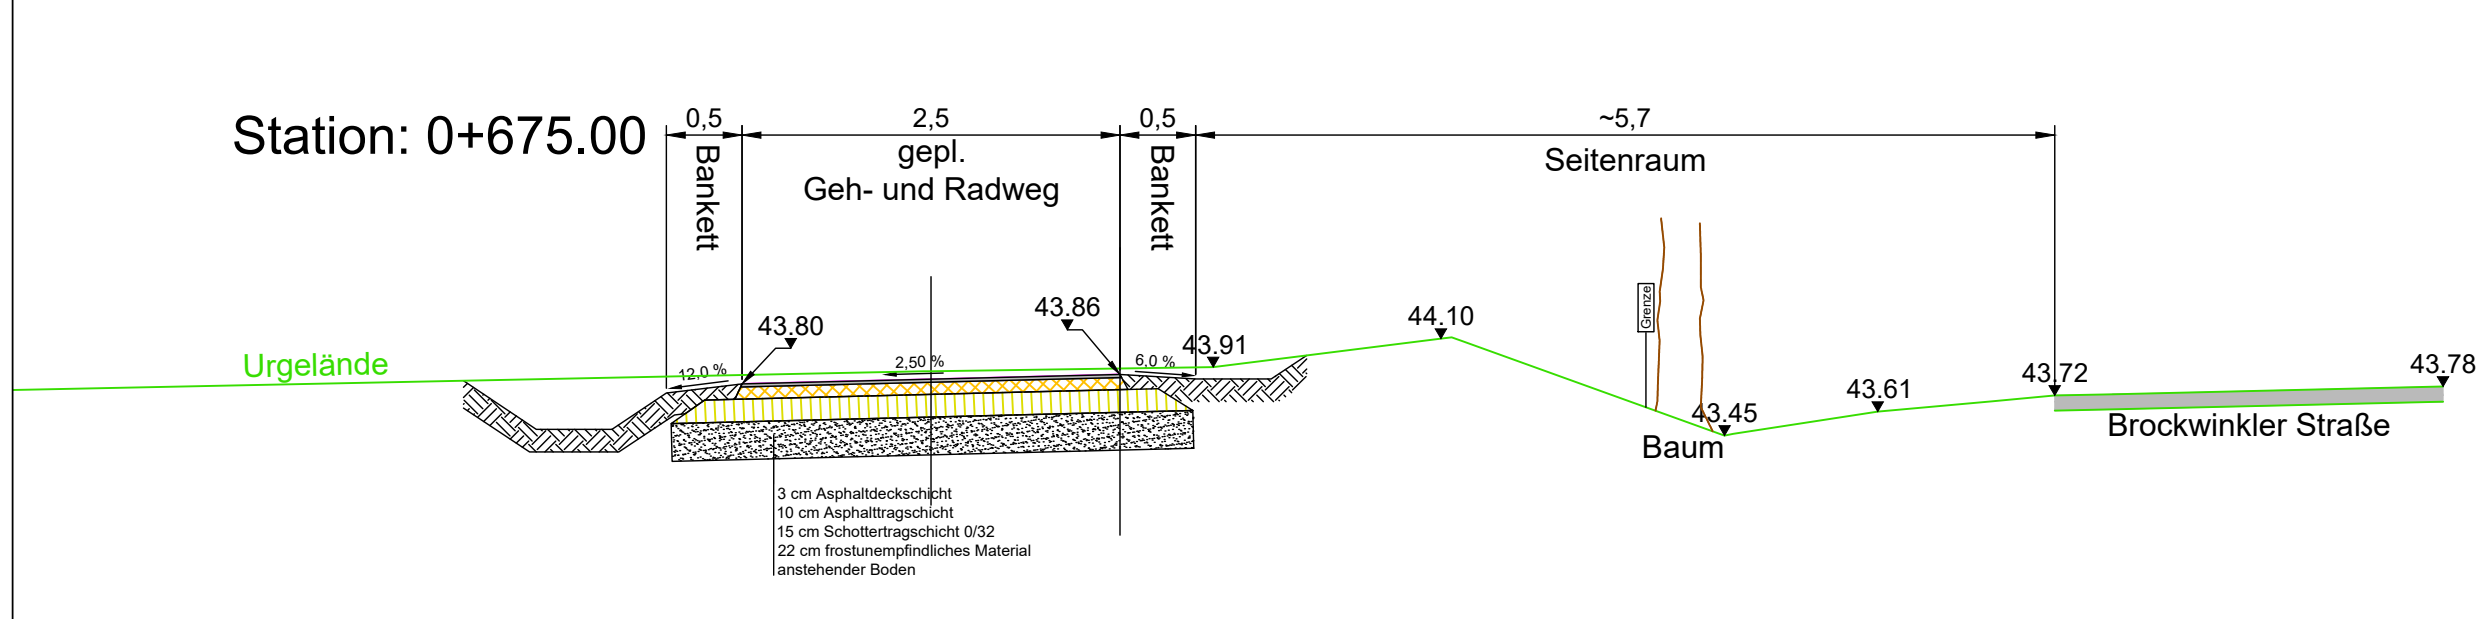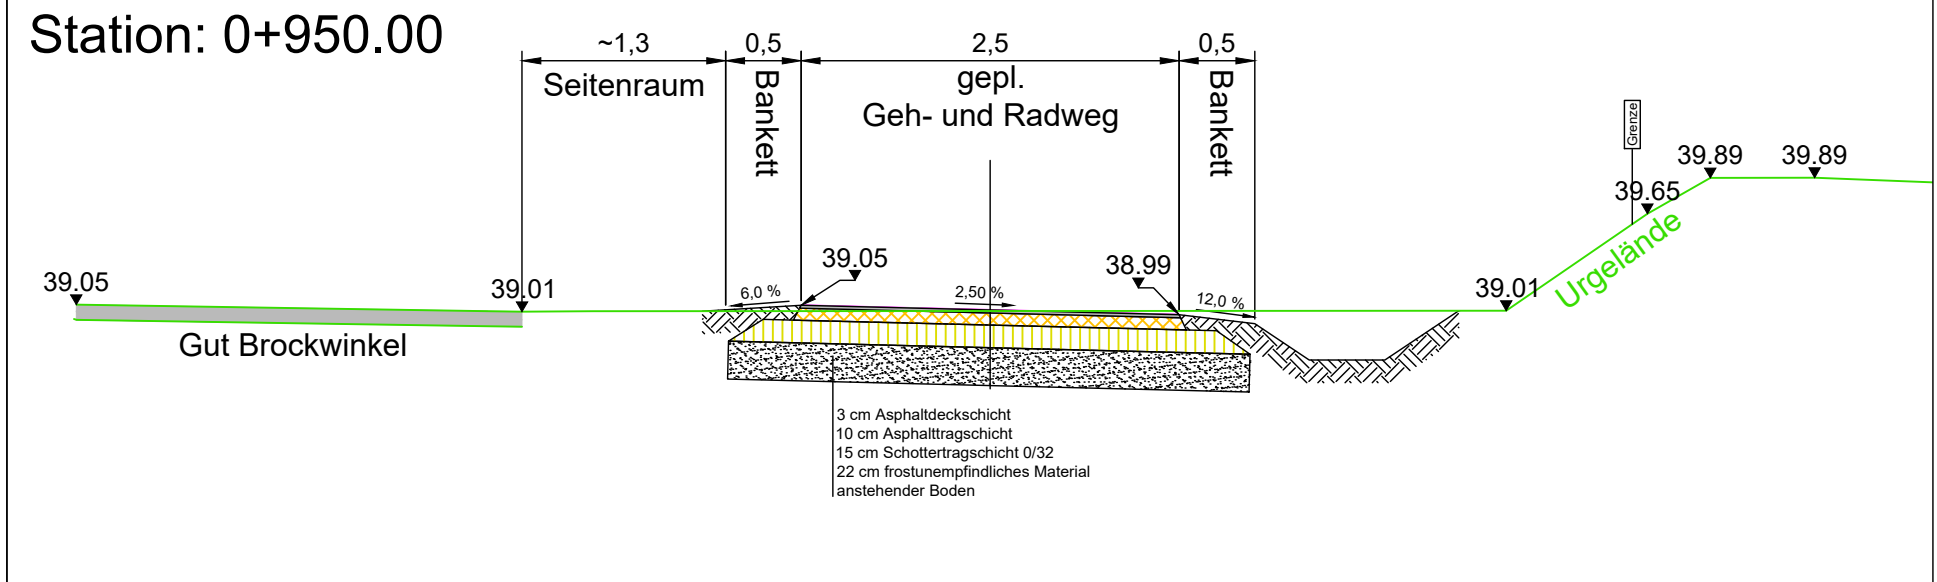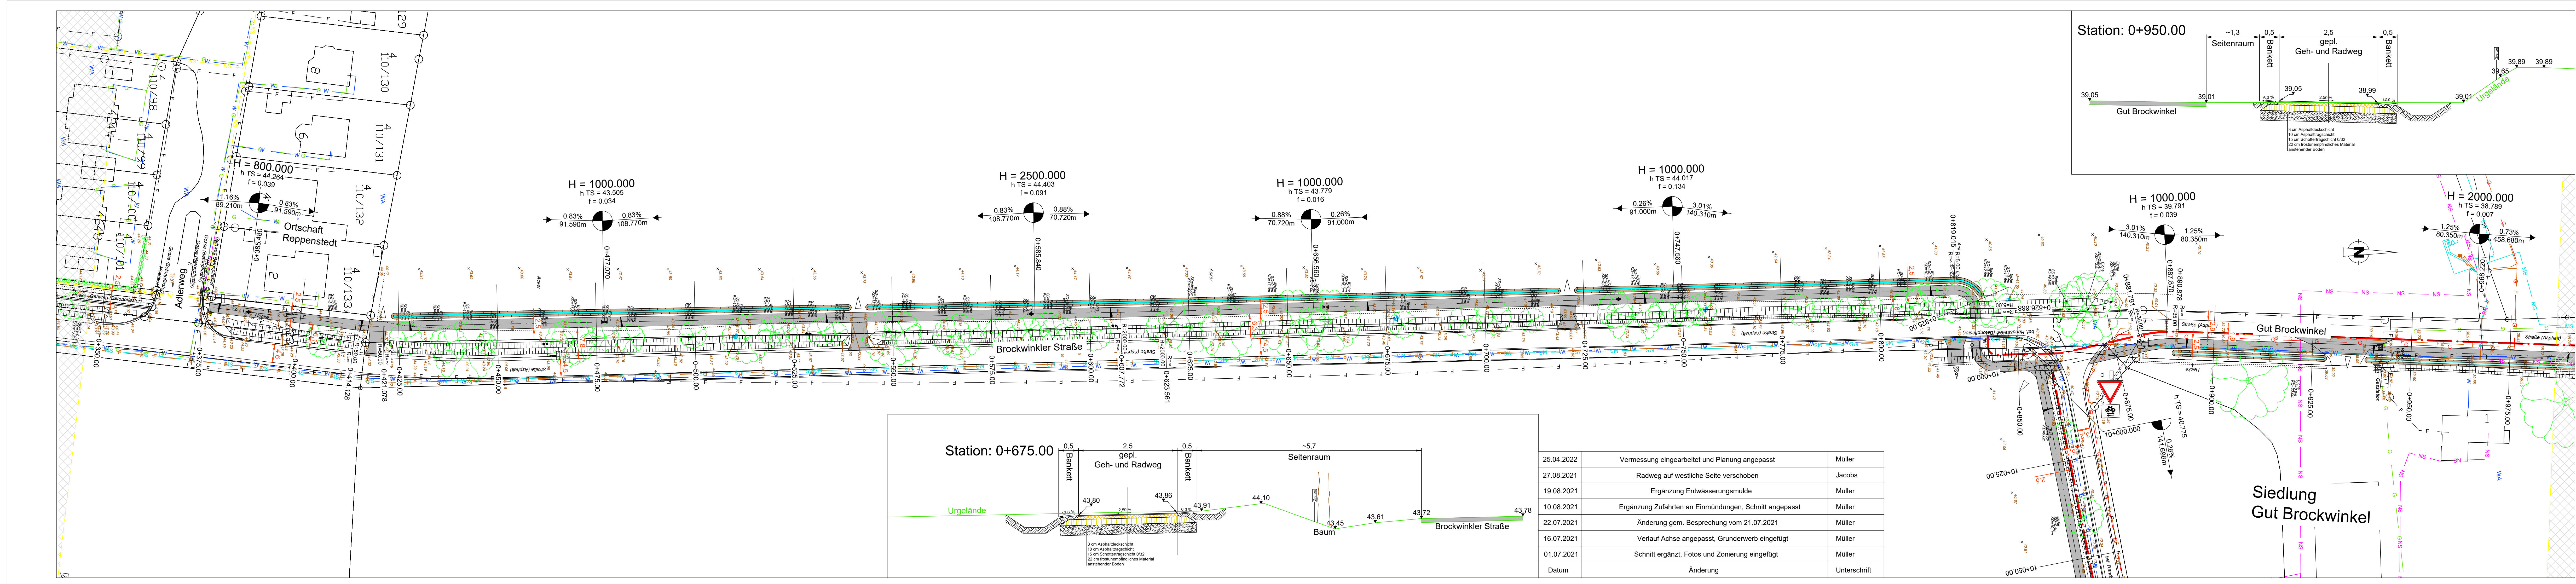

25.04.2022	Vermessung eingearbeitet und Planung angepasst	Müller
27.08.2021	Radweg auf westliche Seite verschoben	Jacobs
19.08.2021	Ergänzung Entwässerungsmulde	Müller
10.08.2021	Ergänzung Zufahrten an Einmündungen, Schnitt angepasst	Müller
22.07.2021	Änderung gem. Besprechung vom 21.07.2021	Müller
16.07.2021	Verlauf Achse angepasst, Grunderwerb eingefügt	Müller
01.07.2021	Schnitt ergänzt, Fotos und Zonierung eingefügt	Müller
Datum	Änderung	Unterschrift

Planzeichenerklärung

- Asphaltdeckschicht
 - gepl. Graben
 - vorr. Geh- und Radweg
 - gepl. Verbreiterung Geh- und Radweg
 - Leuchte
 - Rückbau vorr. Zufahrt
 - Neue gepl. Zufahrt
 - Vorr. Zufahrt (bleibt bestehen)
- H=1500m
h TS = 30.50
f = 0.02
- Neigungsbrechpunkt
mit Angabe von:
Ausrichtungshalbmesser, Höhe
Tangentialpunkt, Schnittmaß
und Längeneigung und Abstand
zum nächsten
Neigungsbrechpunkt
- Gradientenbruchpunkt
- Gradientenbruchpunkt

Versorgungsleitungen

- AVACON - Gas
 - AVACON - Mittelspannung
 - AVACON - Niederspannung
 - AVACON - Telekommunikation
 - PURENA - Trinkwasser
 - Telekom
- Lage gemäß Unterlagen der
Versorgungsbetriebe.
Für Lagenauigkeit kann keine Gewähr
übernommen werden.
Ortlich durch Querschnitte zu prüfen.

Gemeinde Reppenstedt




Ausbau der Radwegeverbindung "Brockwinkler"

Planart:	Maßstab:	1:500, 1:50
Radweg 0 - LP - 0+350 - 0+975	Datum:	07.06.2021
	Unterschrift:	Müller
	Gezeichnet:	07.06.2021
	Geprüft:	07.06.2021
	Projekt: 21391-2	Blatt-Größe: 0,30x1,49
	Anlage: 4.1	




Hauptort:
Aug.-Wilh.-Kühnholz Str. 15
26135 Oldenburg
Tel.: (0441) 92696-0
Fax: (0441) 92696-29

Speicherdatum: 13.06.2022
Projektname: 13.06.2022

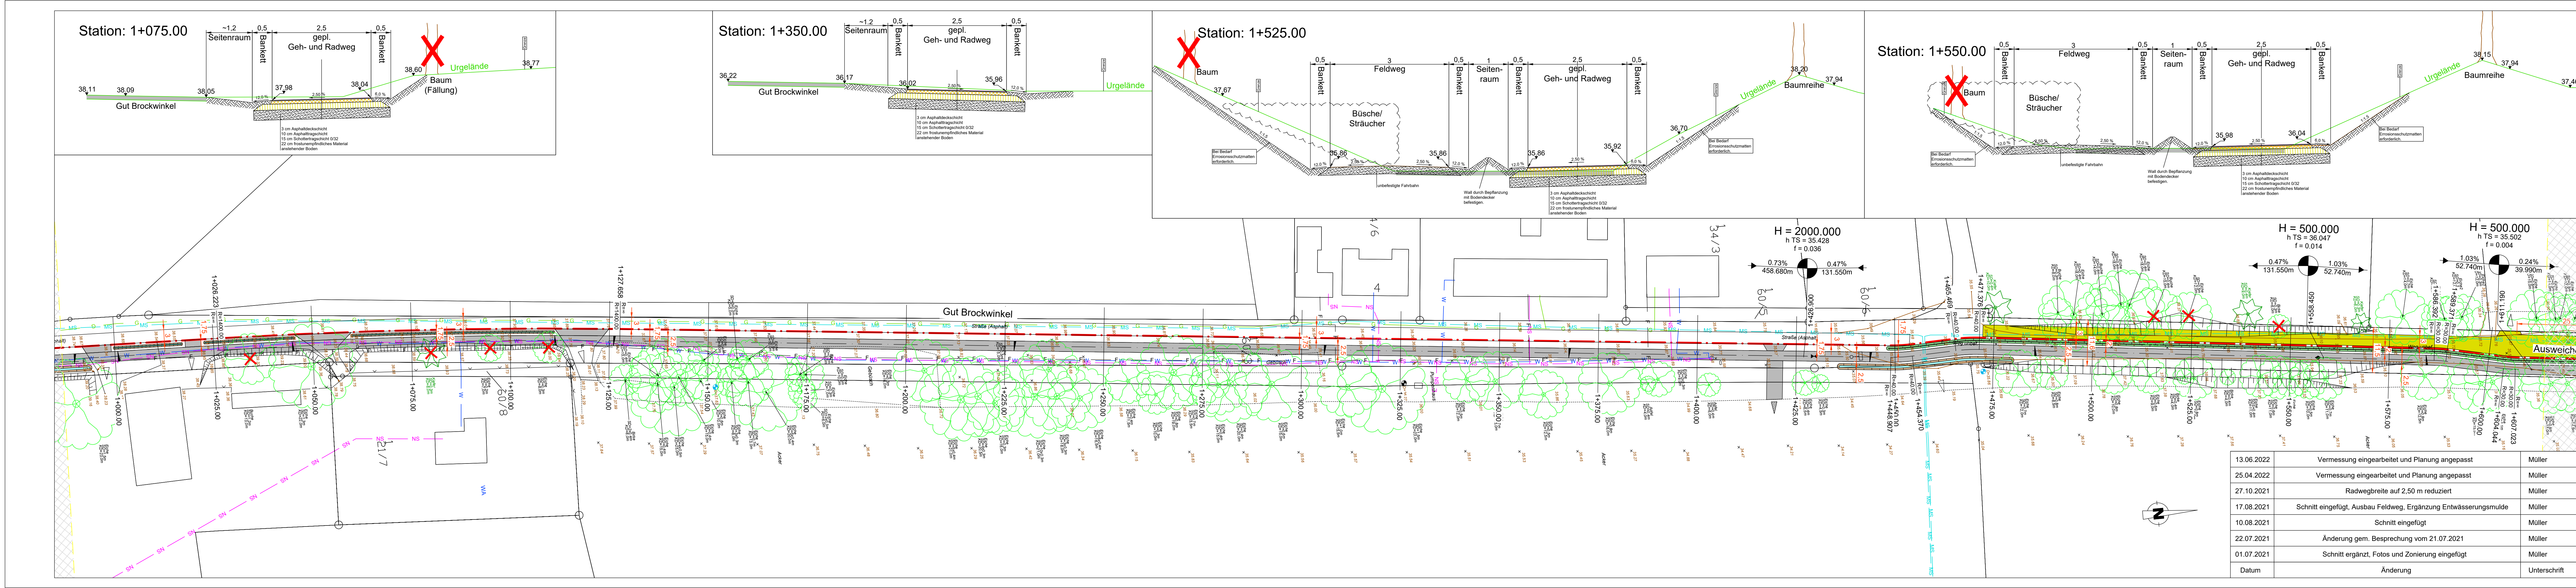

Planzeichenerklärung

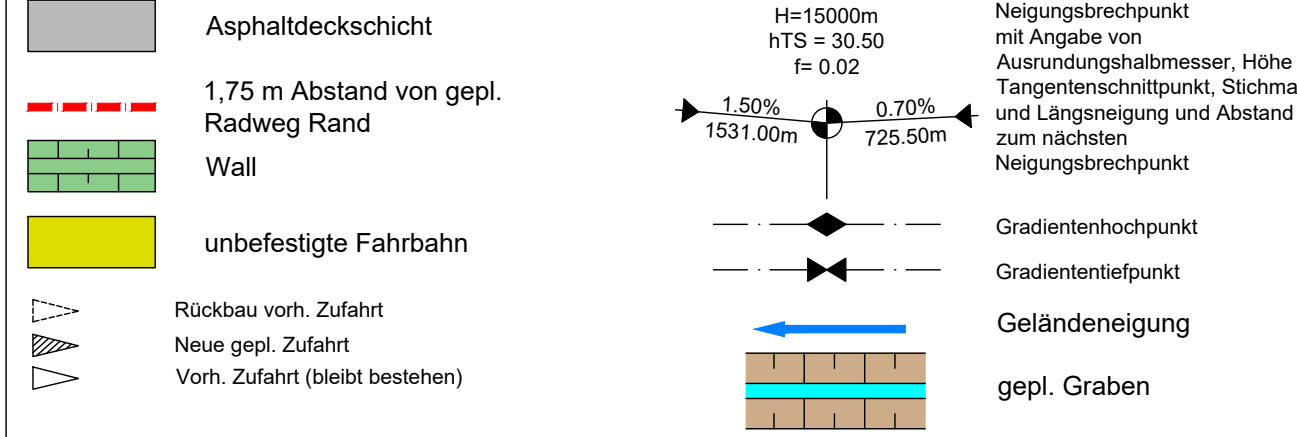

- Versorgungsleitungen**
- AVACON - Gas
 - AVACON - Mittelspannung
 - AVACON - Niederspannung
 - AVACON - Telekommunikation
 - PURENA - Trinkwasser
 - Telekom

Lage gemäß Unterlagen der Versorgungsträger.
Für Lagegenauigkeit kann keine Gewähr übernommen werden.
Ortlich durch Querschnitte zu prüfen.



Gemeinde Reppenstedt



Ausbau der Radwegeverbindung "Brockwinkel"

Planart: Radweg 0 - LP - 1+000.00 - 1+600.00	Maßstab: 1:500, 1:50	
	Datum	Unterschrift
	Bearbeitet:	Müller
	Gezeichnet:	Müller
 Hauptstr.: Aug.-Wilh.-Kühnholz Str. 15 26135 Oldenburg Tel.: (0441) 92696-0 Fax: (0441) 92696-29	Geprüft:	Müller
	Projekt: 21391-2 Anlage: 4.2	Blatt-Größe: 0,30x1,49

13.06.2022	Vermessung eingearbeitet und Planung angepasst	Müller
25.04.2022	Vermessung eingearbeitet und Planung angepasst	Müller
27.10.2021	Radwegbreite auf 2,50 m reduziert	Müller
17.08.2021	Schnitt eingefügt, Ausbau Feldweg, Ergänzung Entwässerungsmulde	Müller
10.08.2021	Schnitt eingefügt	Müller
22.07.2021	Änderung gem. Besprechung vom 21.07.2021	Müller
01.07.2021	Schnitt ergänzt, Fotos und Zonierung eingefügt	Müller
Datum	Änderung	Unterschrift

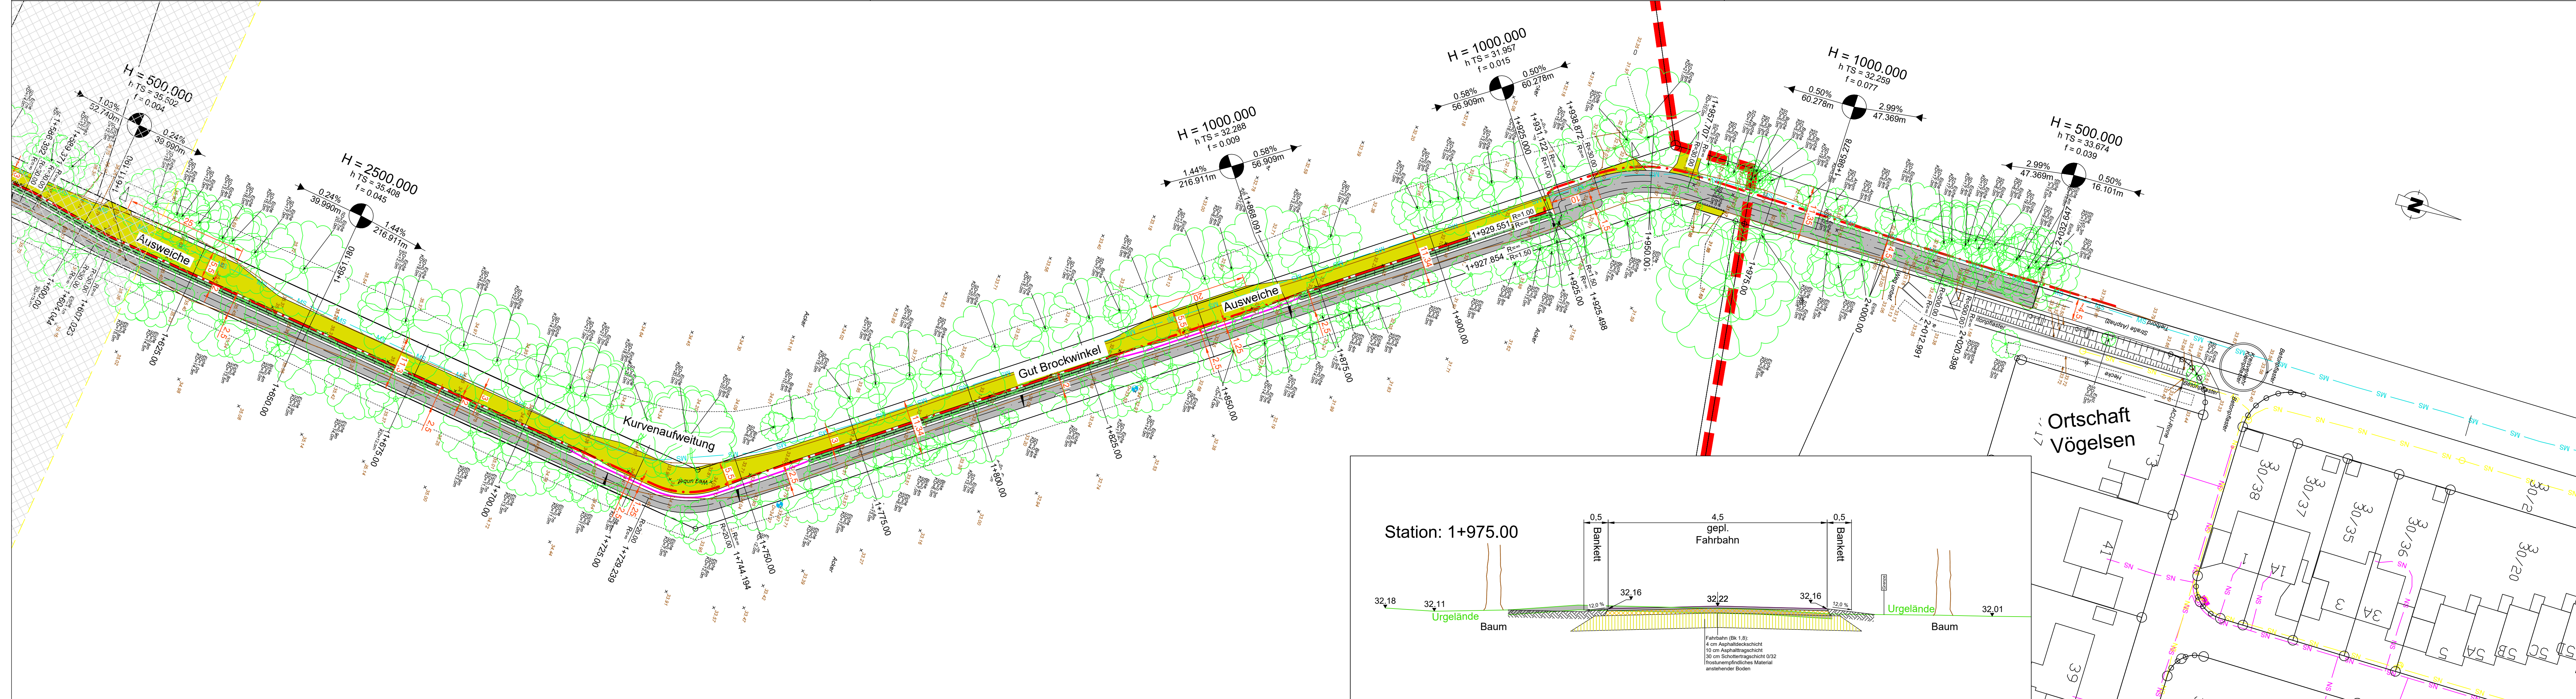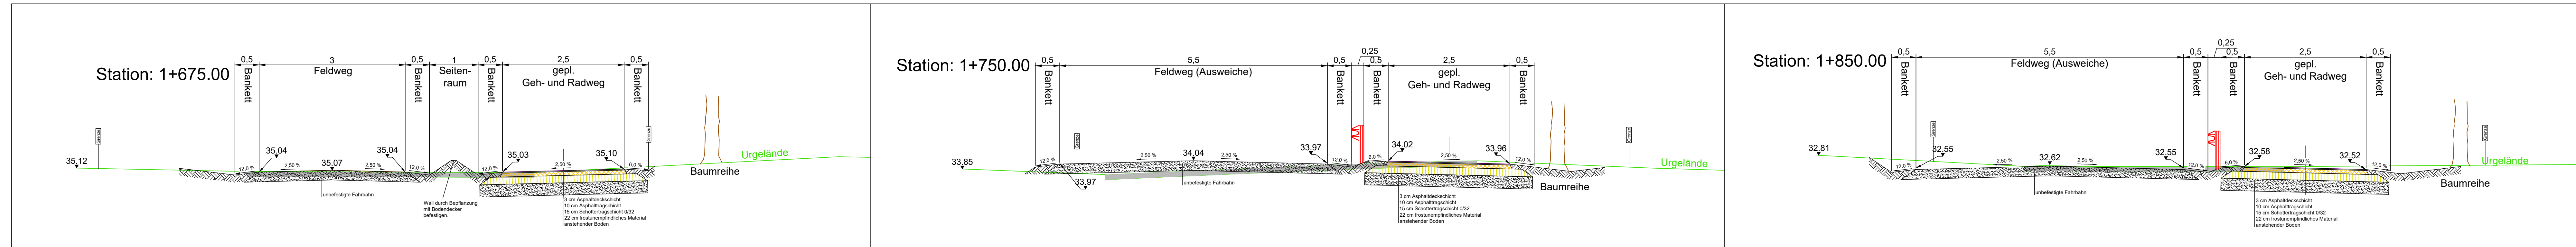

Planzeichenerklärung

Asphaltdeckschicht

1,75 m Abstand von gepl. Radweg Rand

Wall

Gemeindegrenze

unbefestigte Fahrbahn

Vorh. Baum muss entfernt werden

Leitplanke

Rückbau vorh. Zufahrt

Neue gepl. Zufahrt

Vorh. Zufahrt (bleibt bestehen)

H=15000m
h TS = 30.50
f = 0.02

Neigungsbrechpunkt mit Angabe von Ausrichtungshöhe, Höhe Tangentialpunkt, Stichmaß und Längsneigung und Abstand zum nächsten Neigungsbrechpunkt

1.50%

0.70%

1531.00m

725.50m

Gradientenhochpunkt

Gradienten tiefpunkt

Versorgungsleitungen

AVACON - Gas

AVACON - Mittelspannung

AVACON - Niederspannung

AVACON - Telekommunikation

PURENA - Trinkwasser

Telekom

Lage gemäß Unterlagen der Versorgungsträger. Für Lagegenauigkeit kann keine Gewähr übernommen werden. Örtlich durch Querschnitte zu prüfen.

13.06.2022	Vermessung eingearbeitet und Planung angepasst	Müller
29.04.2022	Vermessung eingearbeitet und Planung angepasst	Müller
18.08.2021	Ausbau Feldweg, Ausweichen	Müller
10.08.2021	Schnitte und Ausweichen ergänzt	Müller
22.07.2021	Änderungen gem. Besprechung vom 21.07.2021	Müller
12.07.2021	Gemeindegrenzen eingefügt	Müller
01.07.2021	Fotos und Zonierung eingefügt	Müller
Datum	Änderung	Unterschrift

Gemeinde Reppenstedt

Ausbau der Radwegeverbindung "Brockwinkel"

Planart:
Radweg 0 - LP - 1+600
- 2+020.95

Maßstab

1:500

Bearbeitet:

07.06.2021

Müller

Gezeichnet:

07.06.2021

Müller

Geprüft:

07.06.2021

Werner

Projekt: 21391-2

Blatt-Größe: 0,40x1,27

Anlage: 4.3

INGWA

Planungsbüro

Hauptstr.
Aug.-Wilh.-Kühnholz Str. 15
26135 Oldenburg

Tel.: (0441) 92696-0
Fax: (0441) 92696-29

Speicherdatum: 13.06.2022 Projektum: 13.06.2022