




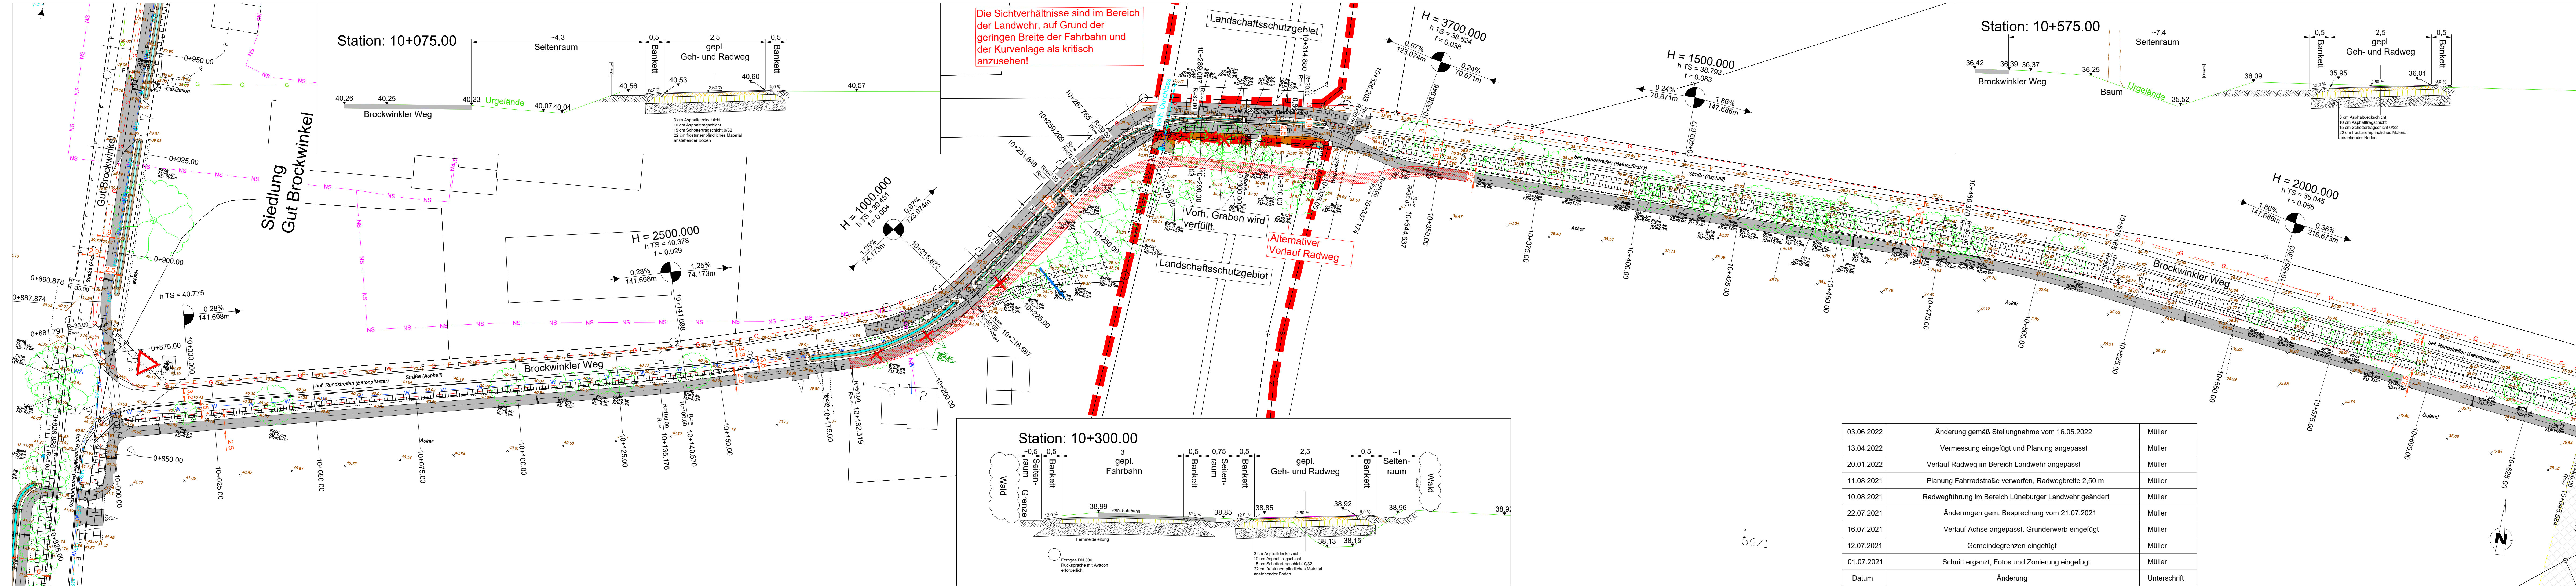

Planzeichenerklärung

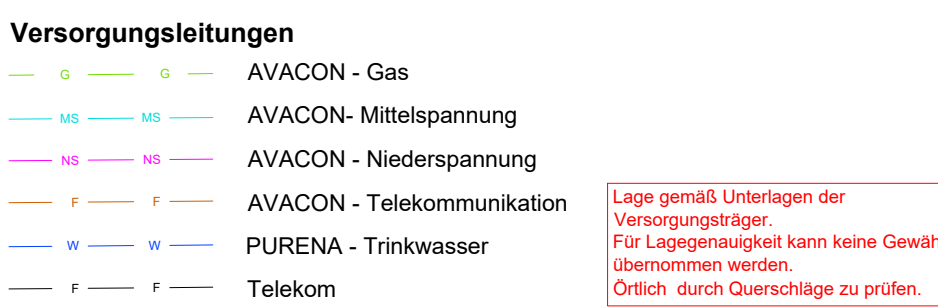

Gemeinde Reppenstedt

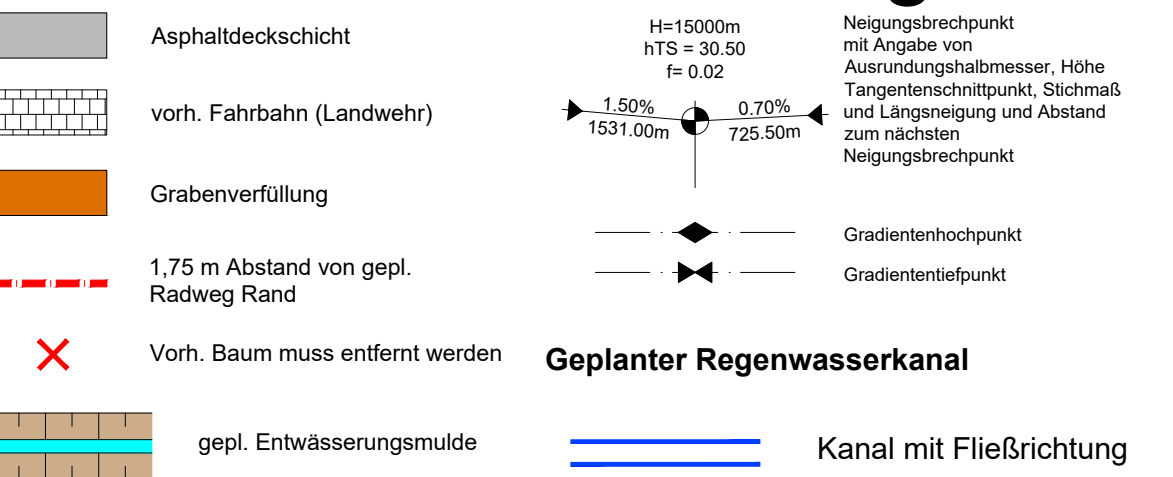

Radweg Brockwinkler Weg


Planart:	Maßstab	1:500, 1:50
Radweg 1 - 10+000.00 - 10+632.50	Datum	
	Unterschrift	
Bearbeitet:	07.06.2021	Müller
Gezeichnet:	07.06.2021	Müller
Geprüft:	07.06.2021	Werner
Projekt: 21391-2	Blatt-Größe: 0,30x1,48	
Blatt: 1		

INGWA
Planungsbüro

Hausitz:
Aug.-Wilh.-Kühnholz Str. 15
26135 Oldenburg
Tel.: (0441) 92696-0
Fax: (0441) 92696-29

06-Radwege-Brockwinkler.dwg
Speicherdatum: 07.06.2022 Projektum: 07.06.2022

03.06.2022	Änderung gemäß Stellungnahme vom 16.05.2022	Müller
13.04.2022	Vermessung eingefügt und Planung angepasst	Müller
20.01.2022	Verlauf Radweg im Bereich Landwehr angepasst	Müller
11.08.2021	Planung Fahrradstraße verworfen, Radwegbreite 2,50 m	Müller
10.08.2021	Radwegführung im Bereich Lüneburger Landwehr geändert	Müller
22.07.2021	Änderungen gem. Besprechung vom 21.07.2021	Müller
16.07.2021	Verlauf Achse angepasst, Grunderwerb eingefügt	Müller
12.07.2021	Gemeindegrenzen eingefügt	Müller
01.07.2021	Schnitt ergänzt, Fotos und Zonierung eingefügt	Müller
Datum	Änderung	Unterschrift

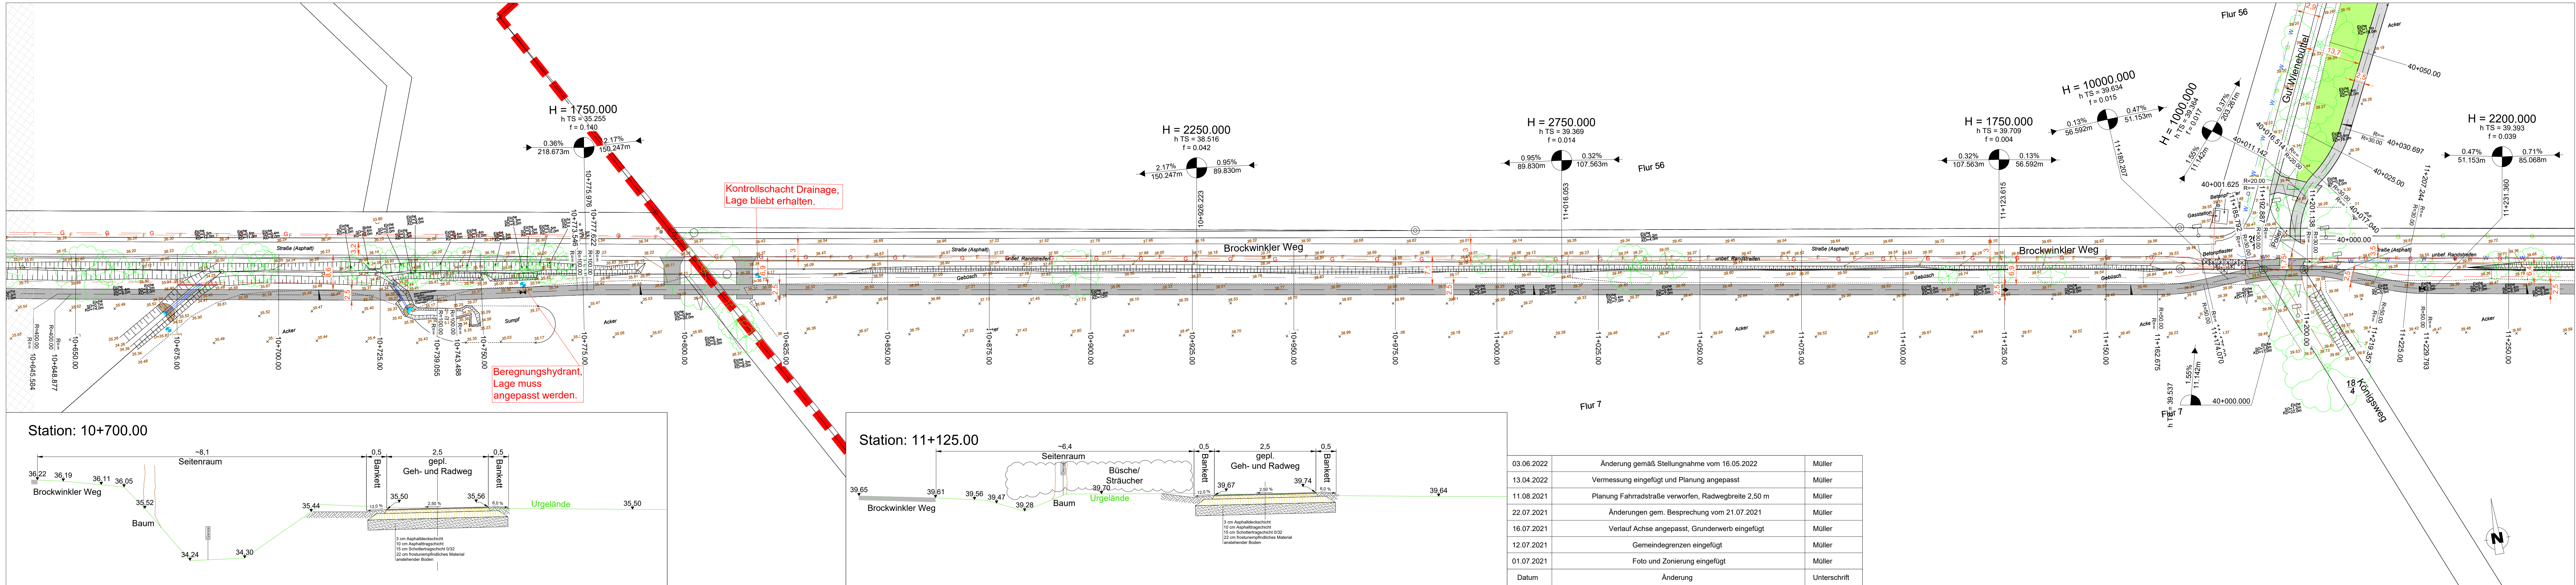

Planzeichenerklärung

- Asphaltdeckschicht
- Sickerfähiges Pflaster (Grau)
- Grünfläche (vorher Acker)
- 1,75 m Abstand von gepl. Radweg Rand
- Geländeneigung
- gepl. Entwässerungsmulde
- Vorh. Zufahrt (bleibt bestehen)
- Regenbrechpunkt mit Angabe von Tangentenrichtung, Steigung und Abstand zum nächsten Regenbrechpunkt
- Gradsechsechseckpunkt
- Gradsechseckpunkt
- Geplanter Regenwasserkanal
- Kanal mit Fließrichtung
- Kanalschacht DN 1000
- OK Deckel in m NN
- Schachtbezeichnung
- Schachtsohle

Versorgungsleitungen

- AVACON - Gas
- AVACON - Mittelspannung
- AVACON - Niederspannung
- AVACON - Telekommunikation
- PURENA - Trinkwasser
- Telekom

Lage gemäß Unterlagen der Versorgungsgrüßler. Für Lageanpassung kann keine Gewähr übernommen werden. Ortlich durch Querschnitte zu prüfen.

Gemeinde Reppenstedt





Radweg Brockwinkler Weg

Planart:	Maßstab:	1:500, 1:50
Radweg 1 - 10+632.50 - 11+265.00	Datum:	07.06.2021
	Unterschrift:	Müller
	Bearbeitet:	07.06.2021 Müller
	Gezeichnet:	07.06.2021 Müller
	Geprüft:	07.06.2021 Werner
	Projekt: 21391-2	Blatt-Größe: 0,30x1,48
	Blatt: 2	



Herrn: Aug.-Vilh.-Kühnholz Str. 15
26135 Oldenburg
Tel.: (0441) 92696-0
Fax: (0441) 92696-29

03.06.2022	Änderung gemäß Stellungnahme vom 16.05.2022	Müller
13.04.2022	Vermessung eingefügt und Planung angepasst	Müller
11.08.2021	Planung Fahrradstraße verworfen, Radwegbreite 2,50 m	Müller
22.07.2021	Änderungen gem. Besprechung vom 21.07.2021	Müller
16.07.2021	Verlauf Achse angepasst, Grunderwerb eingefügt	Müller
12.07.2021	Gemeindegrenzen eingefügt	Müller
01.07.2021	Foto und Zonierung eingefügt	Müller
Datum	Änderung	Unterschrift

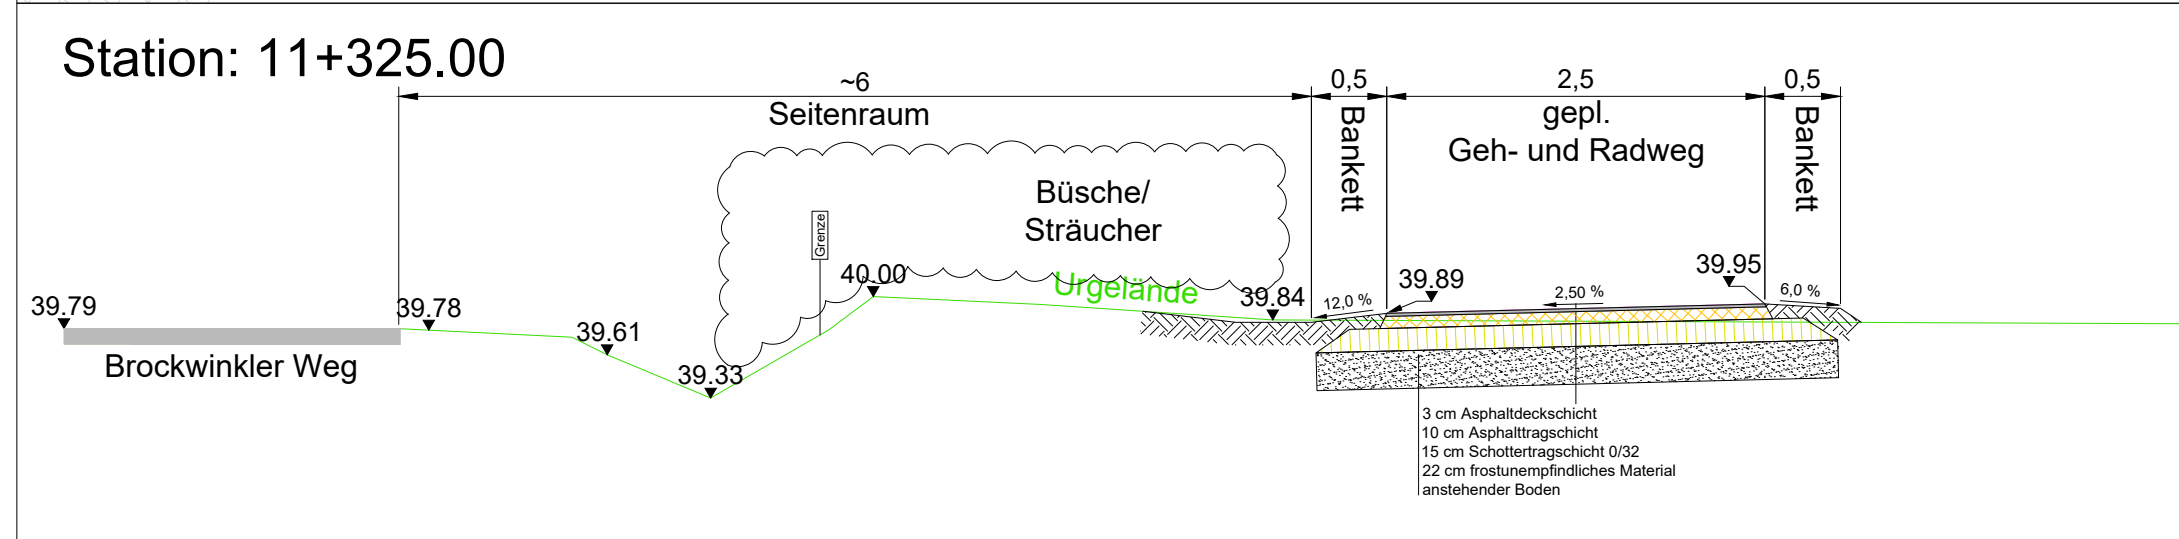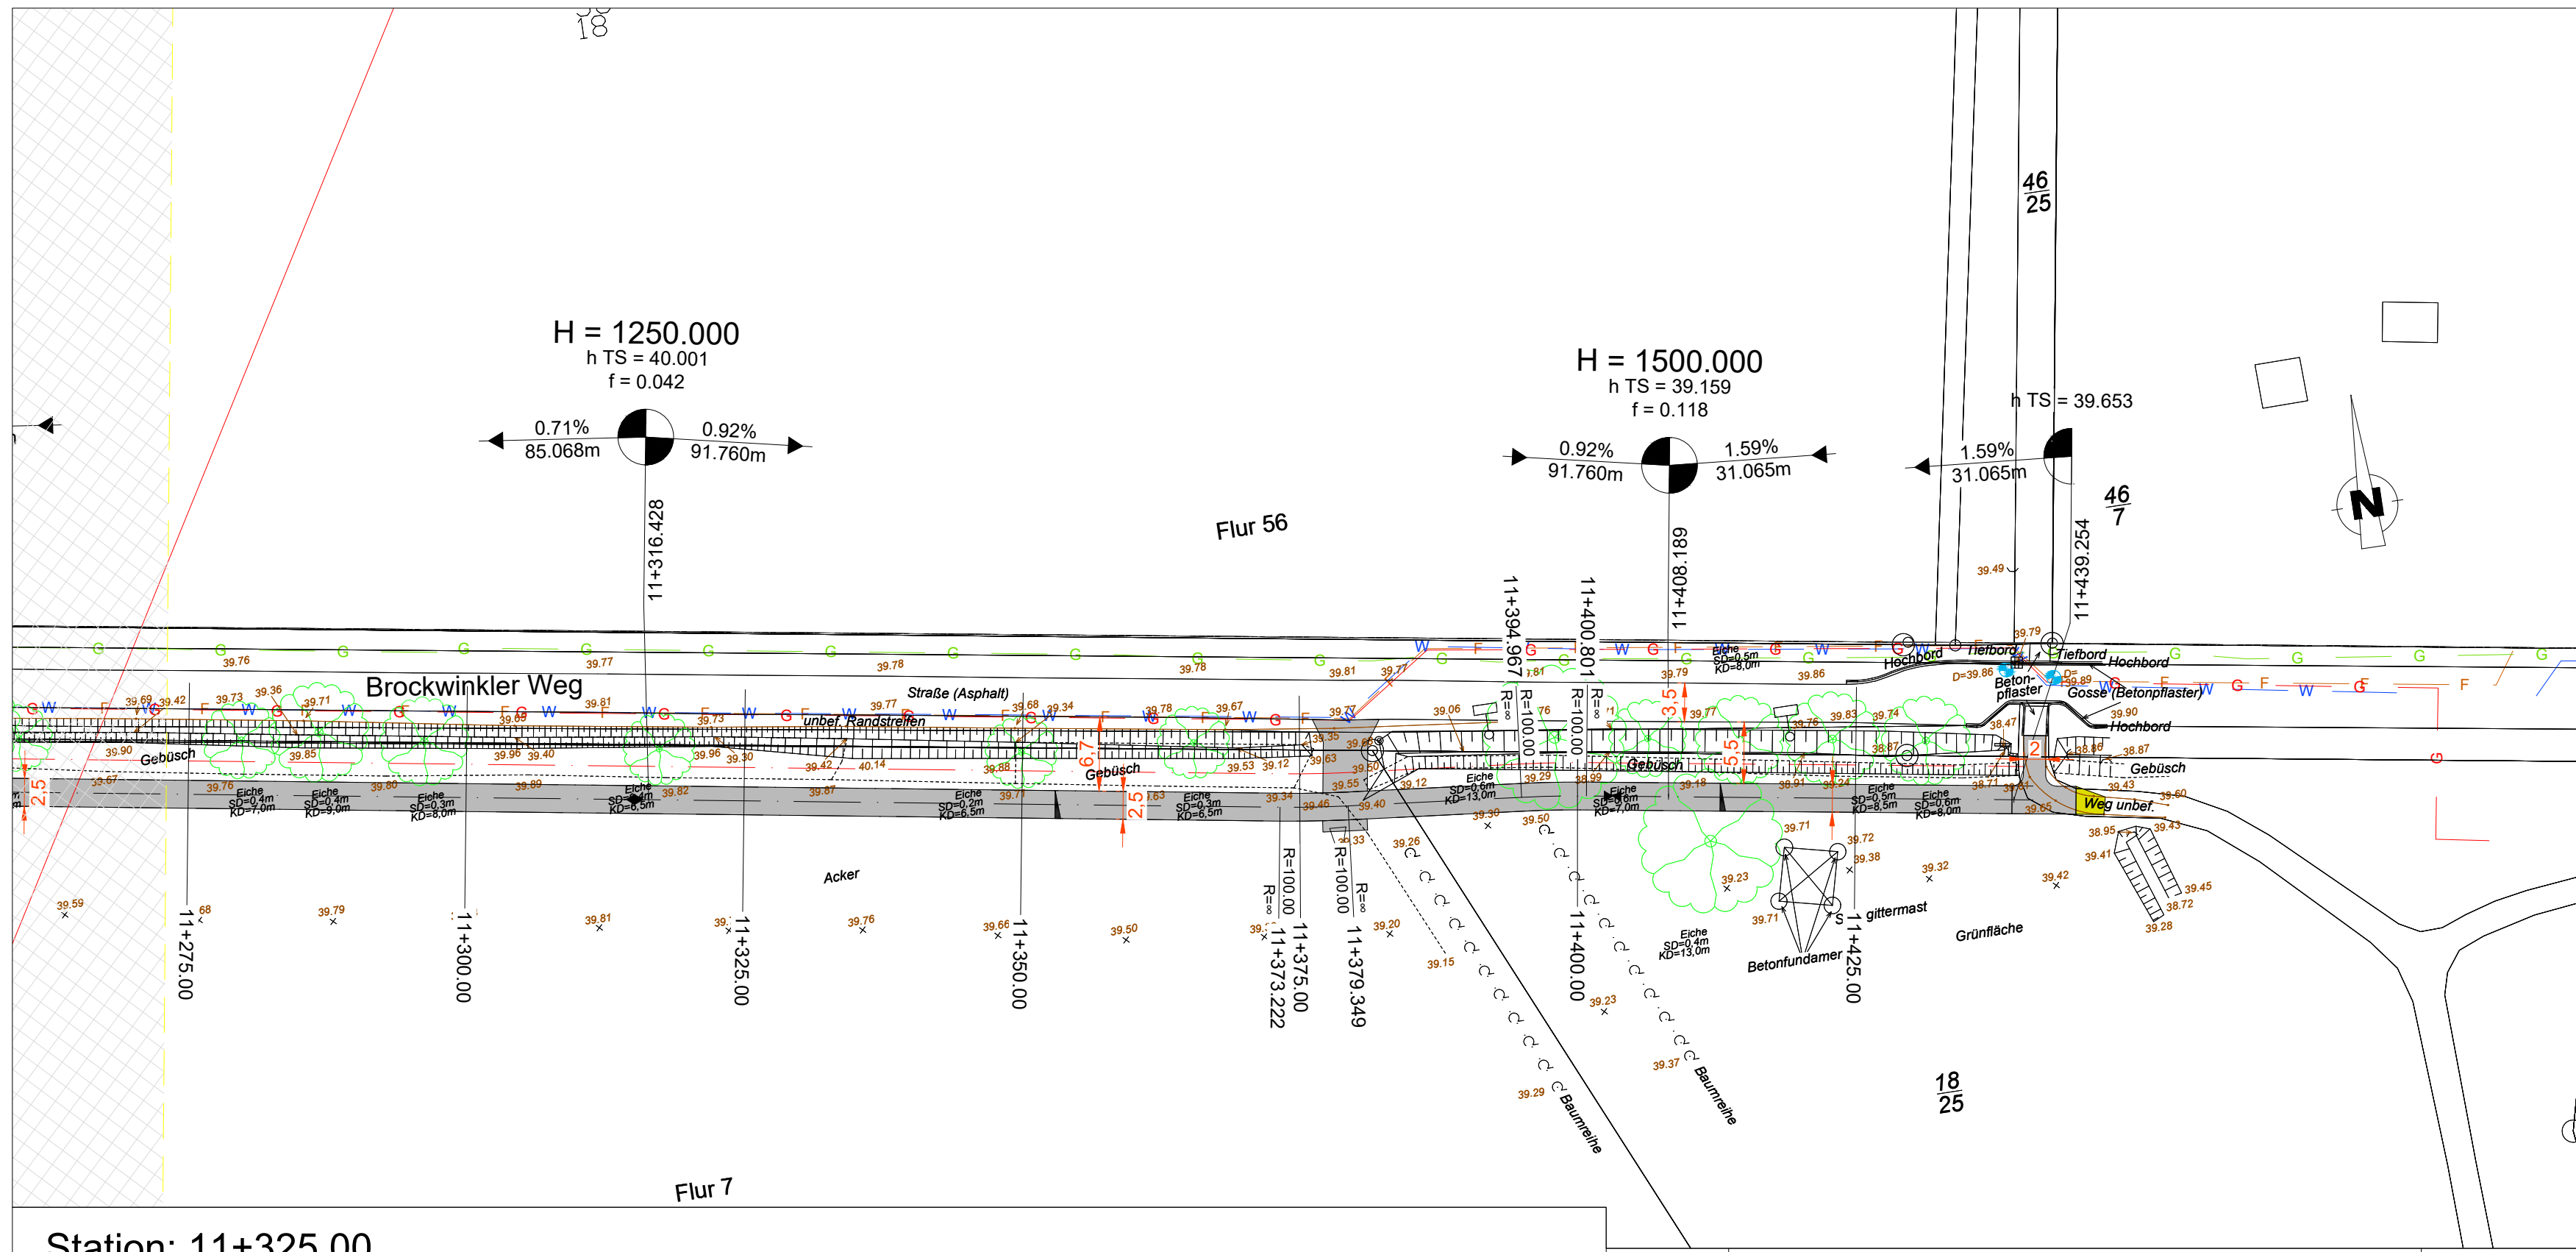

03.06.2022	Änderung gemäß Stellungnahme vom 16.05.2022	Müller
13.04.2022	Vermessung eingefügt, Planung angepasst	Müller
11.08.2021	Planung Fahrradstraße verworfen, Radwegbreite 2,50 m	Müller
11.08.2021	Vorh. Fahrradstraße ergänzt	Müller
22.07.2021	Änderungen gem. Besprechung vom 21.07.2021	Müller
16.07.2021	Verlauf Achse angepasst, Grunderwerb eingefügt	Müller
01.07.2021	Zonierung eingefügt	Müller
Datum	Änderung	Unterschrift

Planzeichenerklärung

Asphaltdeckschicht

unbefestigte Fläche

1,75 m Abstand von gepl. Radweg Rand

Vorh. Zufahrt (bleibt bestehen)

H=15000m
hTS = 30.50
f= 0.02

1.50%
1531.00m

0.70%
725.50m

Gradientenbruchpunkt mit Angabe von Ausrundungshalbmesser, Höhe Tangentialstichpunkt, Stichmaß und Längsneigung und Abstand zum nächsten Neigungsbruchpunkt

Gradientenhochpunkt

Gradiententiefpunkt

Geländeneigung

gepl. Entwässerungsmulde

AVACON - Gas

AVACON - Mittelspannung

AVACON - Niederspannung

AVACON - Telekommunikation

PURENA - Trinkwasser

Telekom

Lage gemäß Unterlagen der Versorgungsträger.
Für Lagegenauigkeit kann keine Gewähr übernommen werden.
Ortlich durch Querschläge zu prüfen.

Gemeinde

Reppenstedt

Radweg Brockwinkler Weg

Planart:

Radweg 1 - 11+265.00 - 11+432.99

INGWA

Planungsbüro

Hauptsitz:
Aug.-Wilh.-Kühnholz Str. 15
26135 Oldenburg
Tel.: (0441) 92696-0
Fax: (0441) 92696-29

Maßstab

1:500, 1:50

Bearbeitet:

Gezeichnet:

Geprüft:

Datum

07.06.2021

07.06.2021

07.06.2021

Unterschrift

Müller

Müller

Werner

Projekt: 21391-2

Blatt-Größe: 0,30x0,68

Blatt: 3

06-Radwege-Brockwinkel.dwg
Speicherdatum: 07.06.2022 Plotdatum: 07.06.2022