
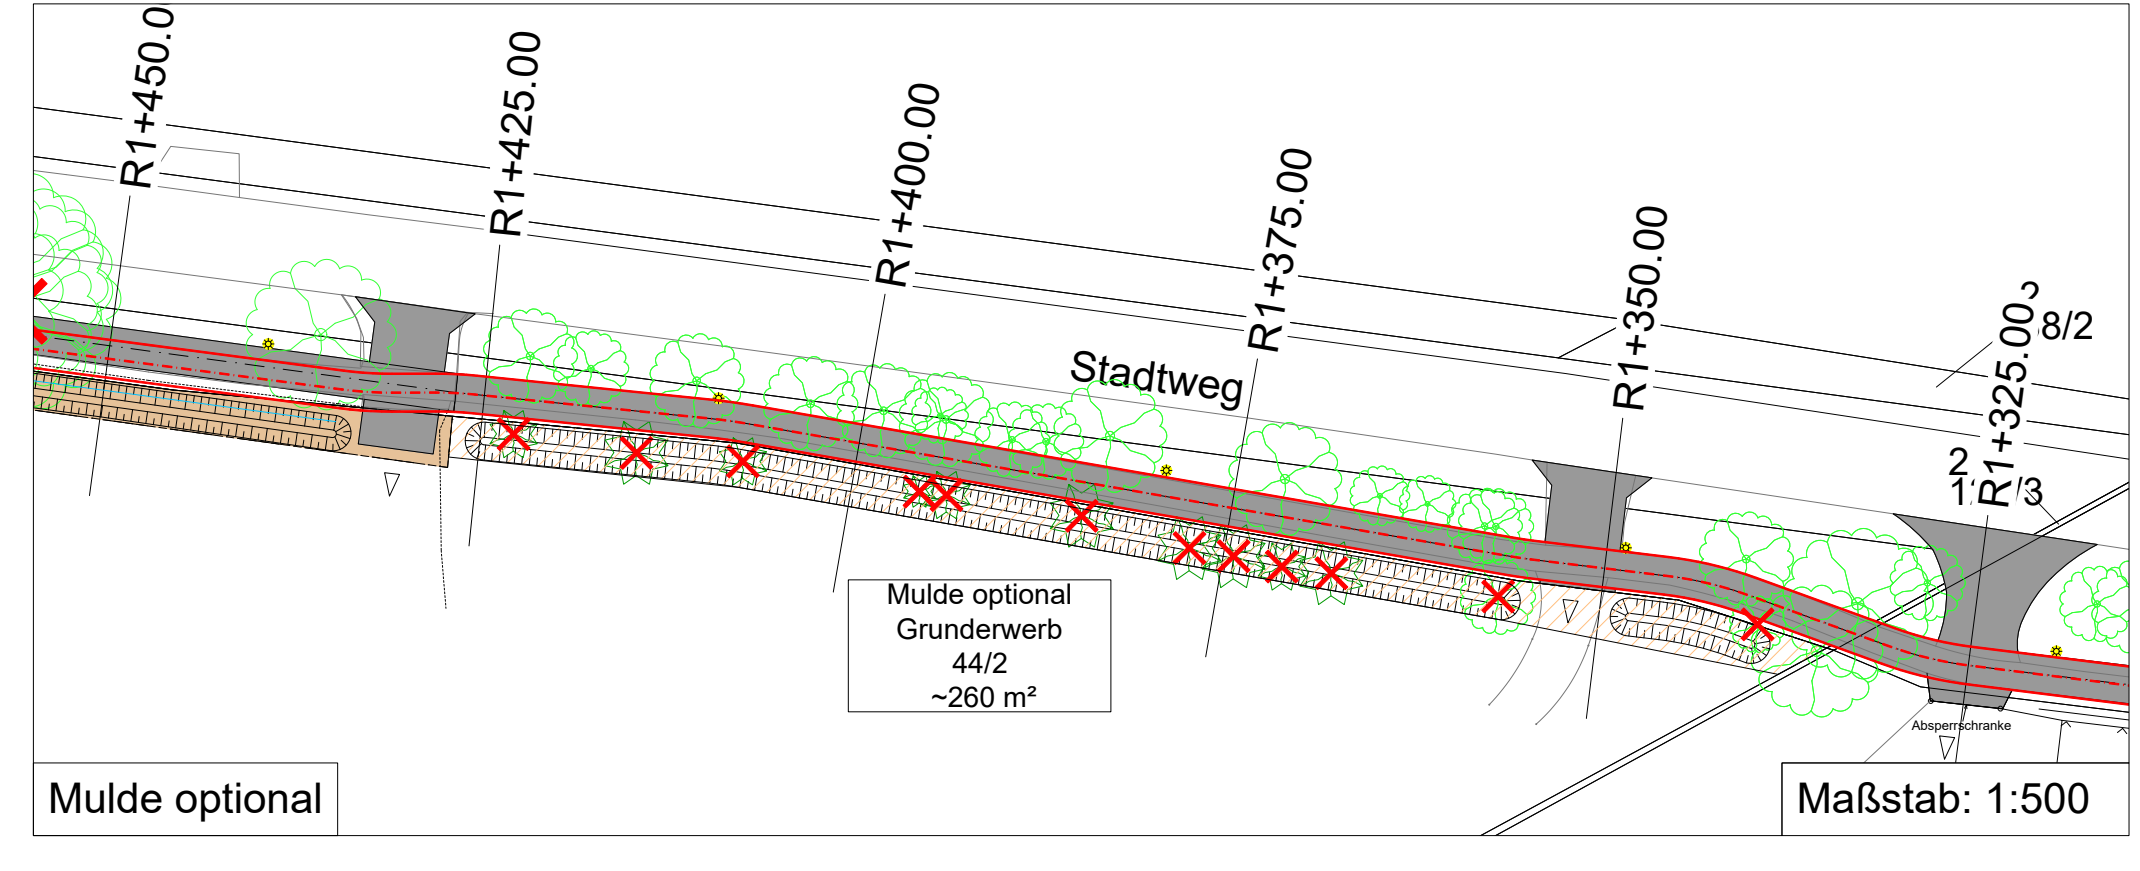


 

Planzeichenerklärung

	zu erwerbene Fläche
2 44/2 252.885 m²	Flur / Flurstück / Größe des Flurstückes
5.2.1 1460 m²	lfd. Nr. im Grunderwerbsverzeichnis / Größe der Teilfläche
	5 Nr. des Grunderwerbsplanes
	2 lfd. Nr. des betroffenen Flurstückes
	1 Teilfläche eines Flurstückes

VORABZUG

...	...	...
26.01.2025	Lage Radweg + Mulde / Grunderwerb angepasst	Stege
Datum	Änderung	Unterschrift

Gemeinde
Reppenstedt



Ausbau Radweg nach Dachtmissen		
Planart: Grunderwerb	Maßstab	1:1000 / 1:500
	Datum	Unterschrift
	Bearbeitet:	26.02.2024 Werner
	Gezeichnet:	26.02.2024 Stege
	Geprüft:	26.02.2024 Werner
Projekt: 21391 - 10		Blatt-Größe: 0,30x1,60
Blatt: 5		



INGWA
Planungsbüro

Hauptbüro:
Bremer Heerstraße 195A
26135 Oldenburg
Tel.: (0441) 92696-0
Fax: (0441) 92696-29